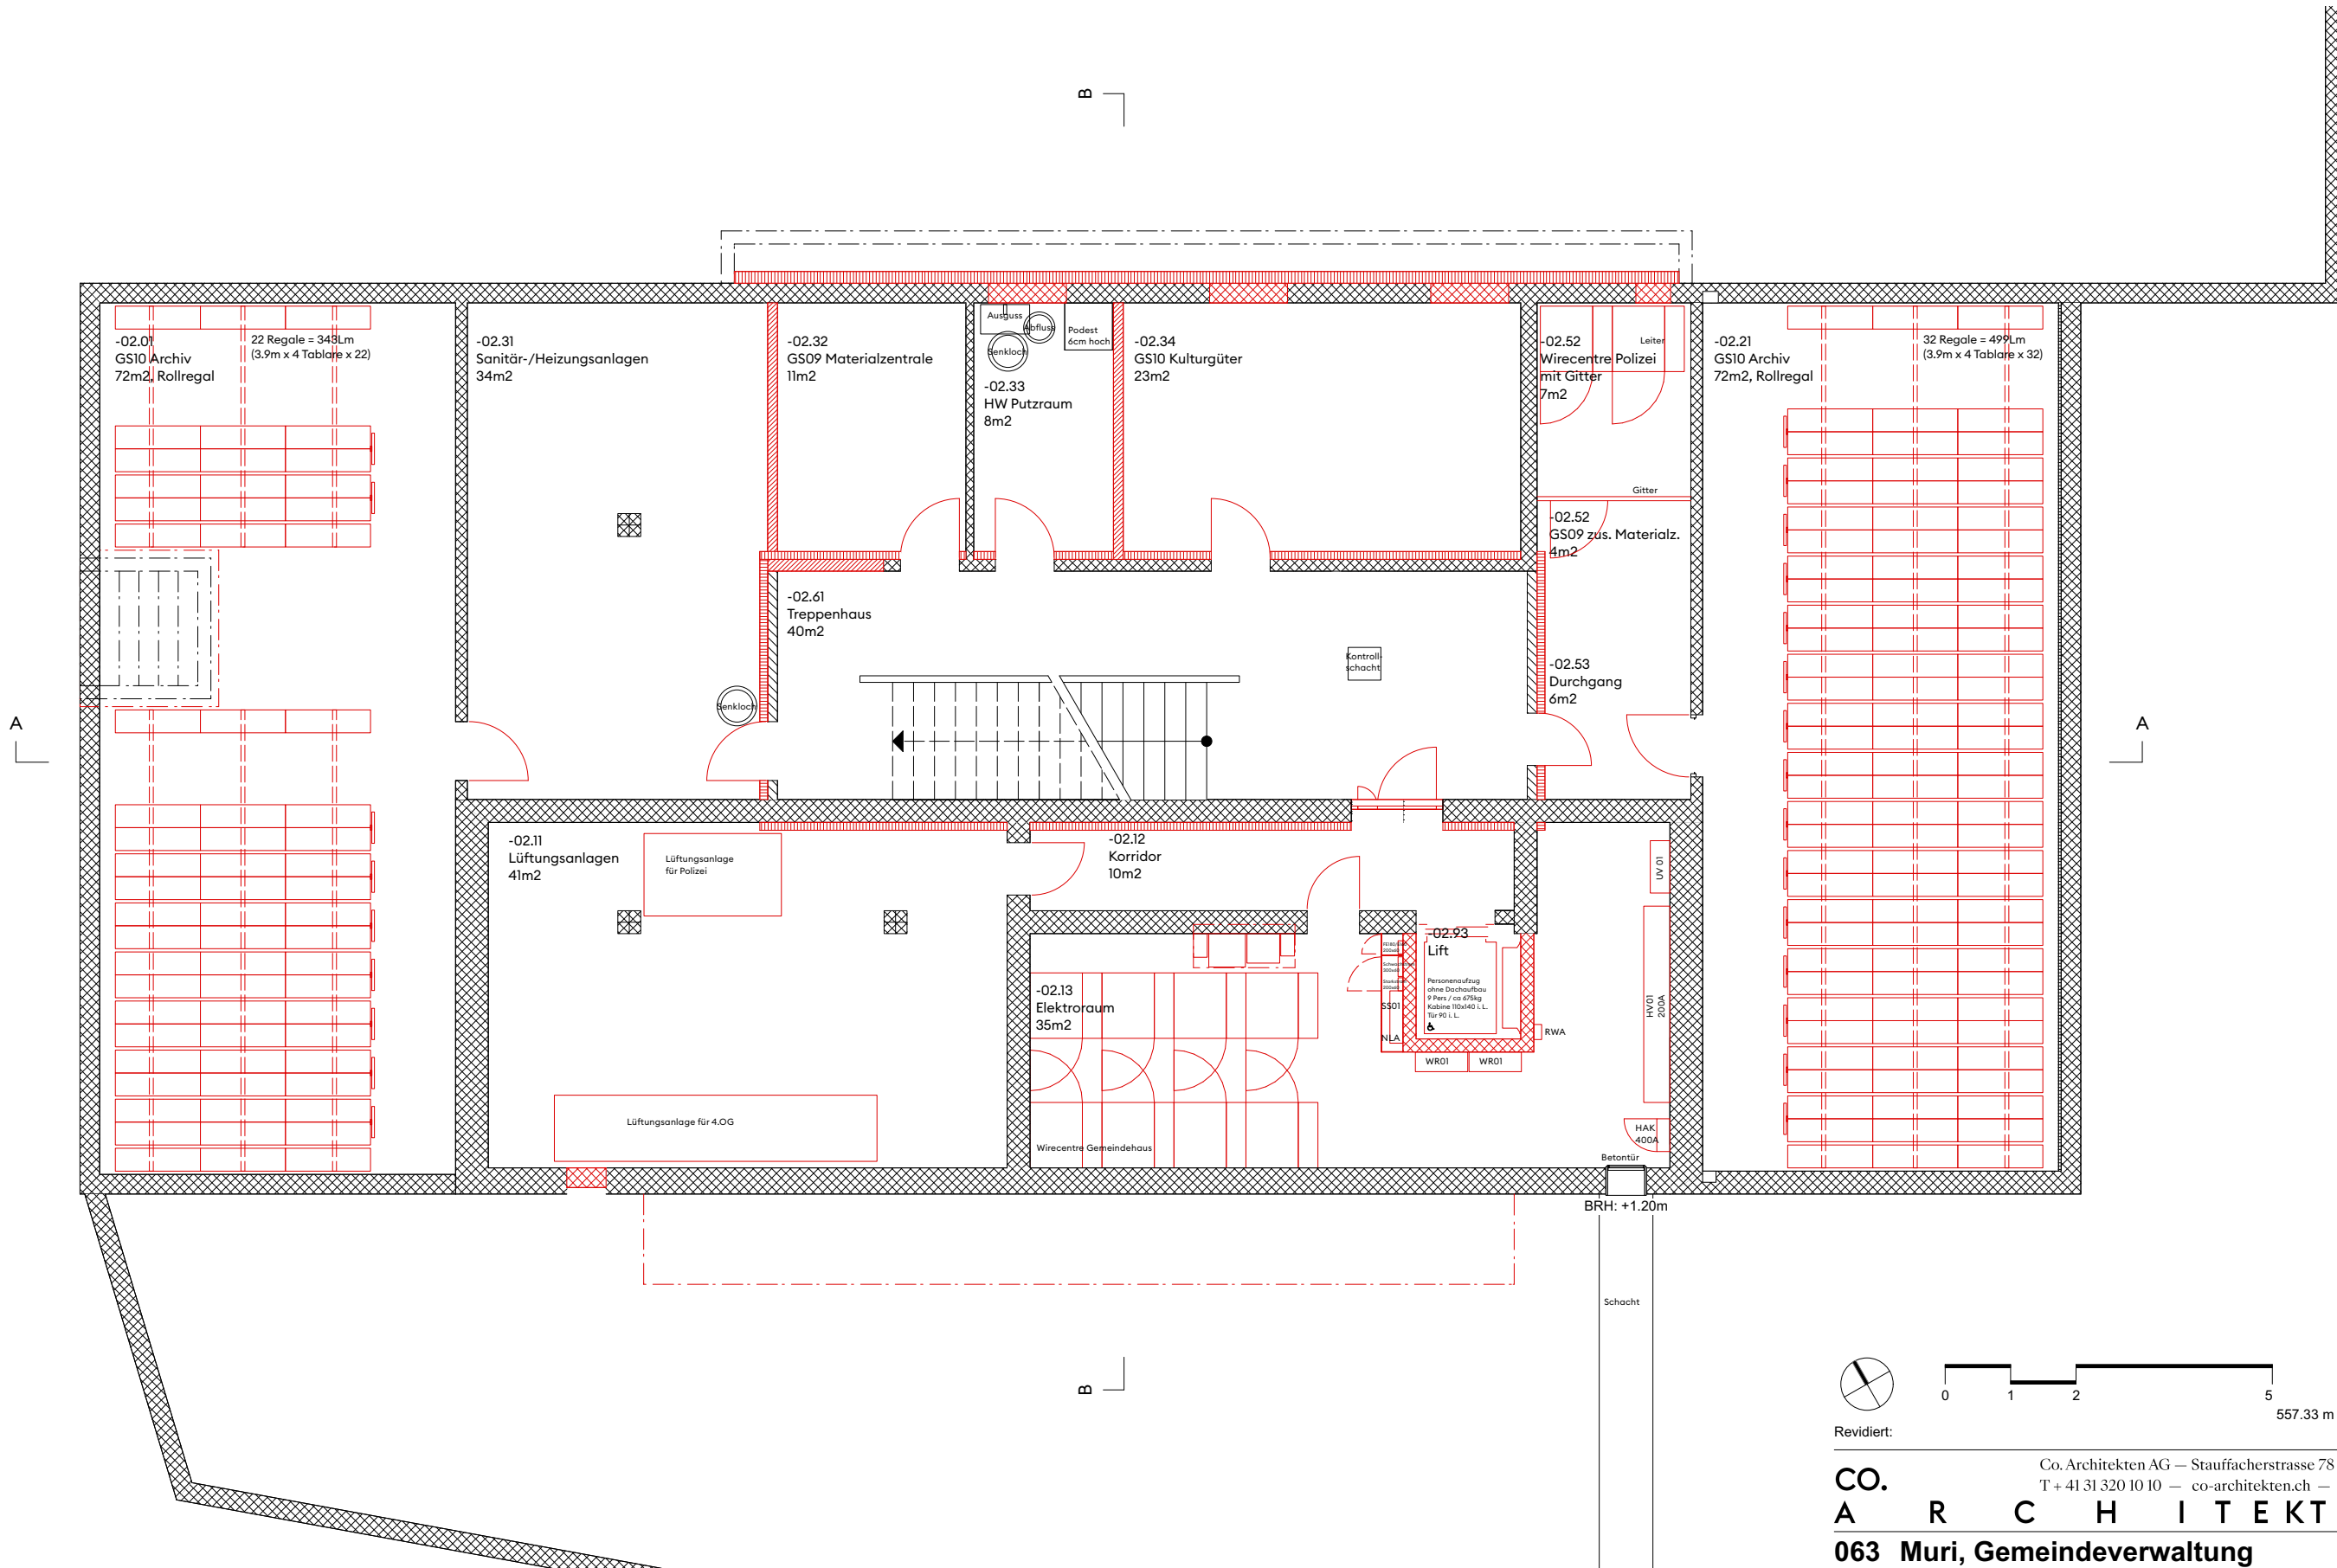


Revidiert:

CO. Co. Architekten AG — Stauffacherstrasse 78 — 3014 Bern
T + 41 31 320 10 10 — co-architekten.ch — SIA — SWB

A R C H I T E K T E N



063 Muri, Gemeindeverwaltung

Thunstrasse 74, 3074 Muri bei Bern

Bauprojekt: Grundriss Untergeschoss

Plannummer: 063_co_100_A-2_3A1

Planverfasser:	Datum erstellt:	Massstab:	Planformat:
KaD	26.04.22	1:100	DIN A3
Bauherrschaft:	Bauverwaltung und Gemeinderat Muri		

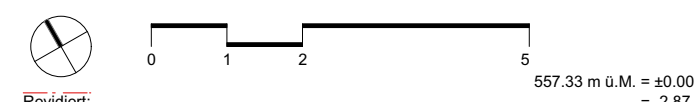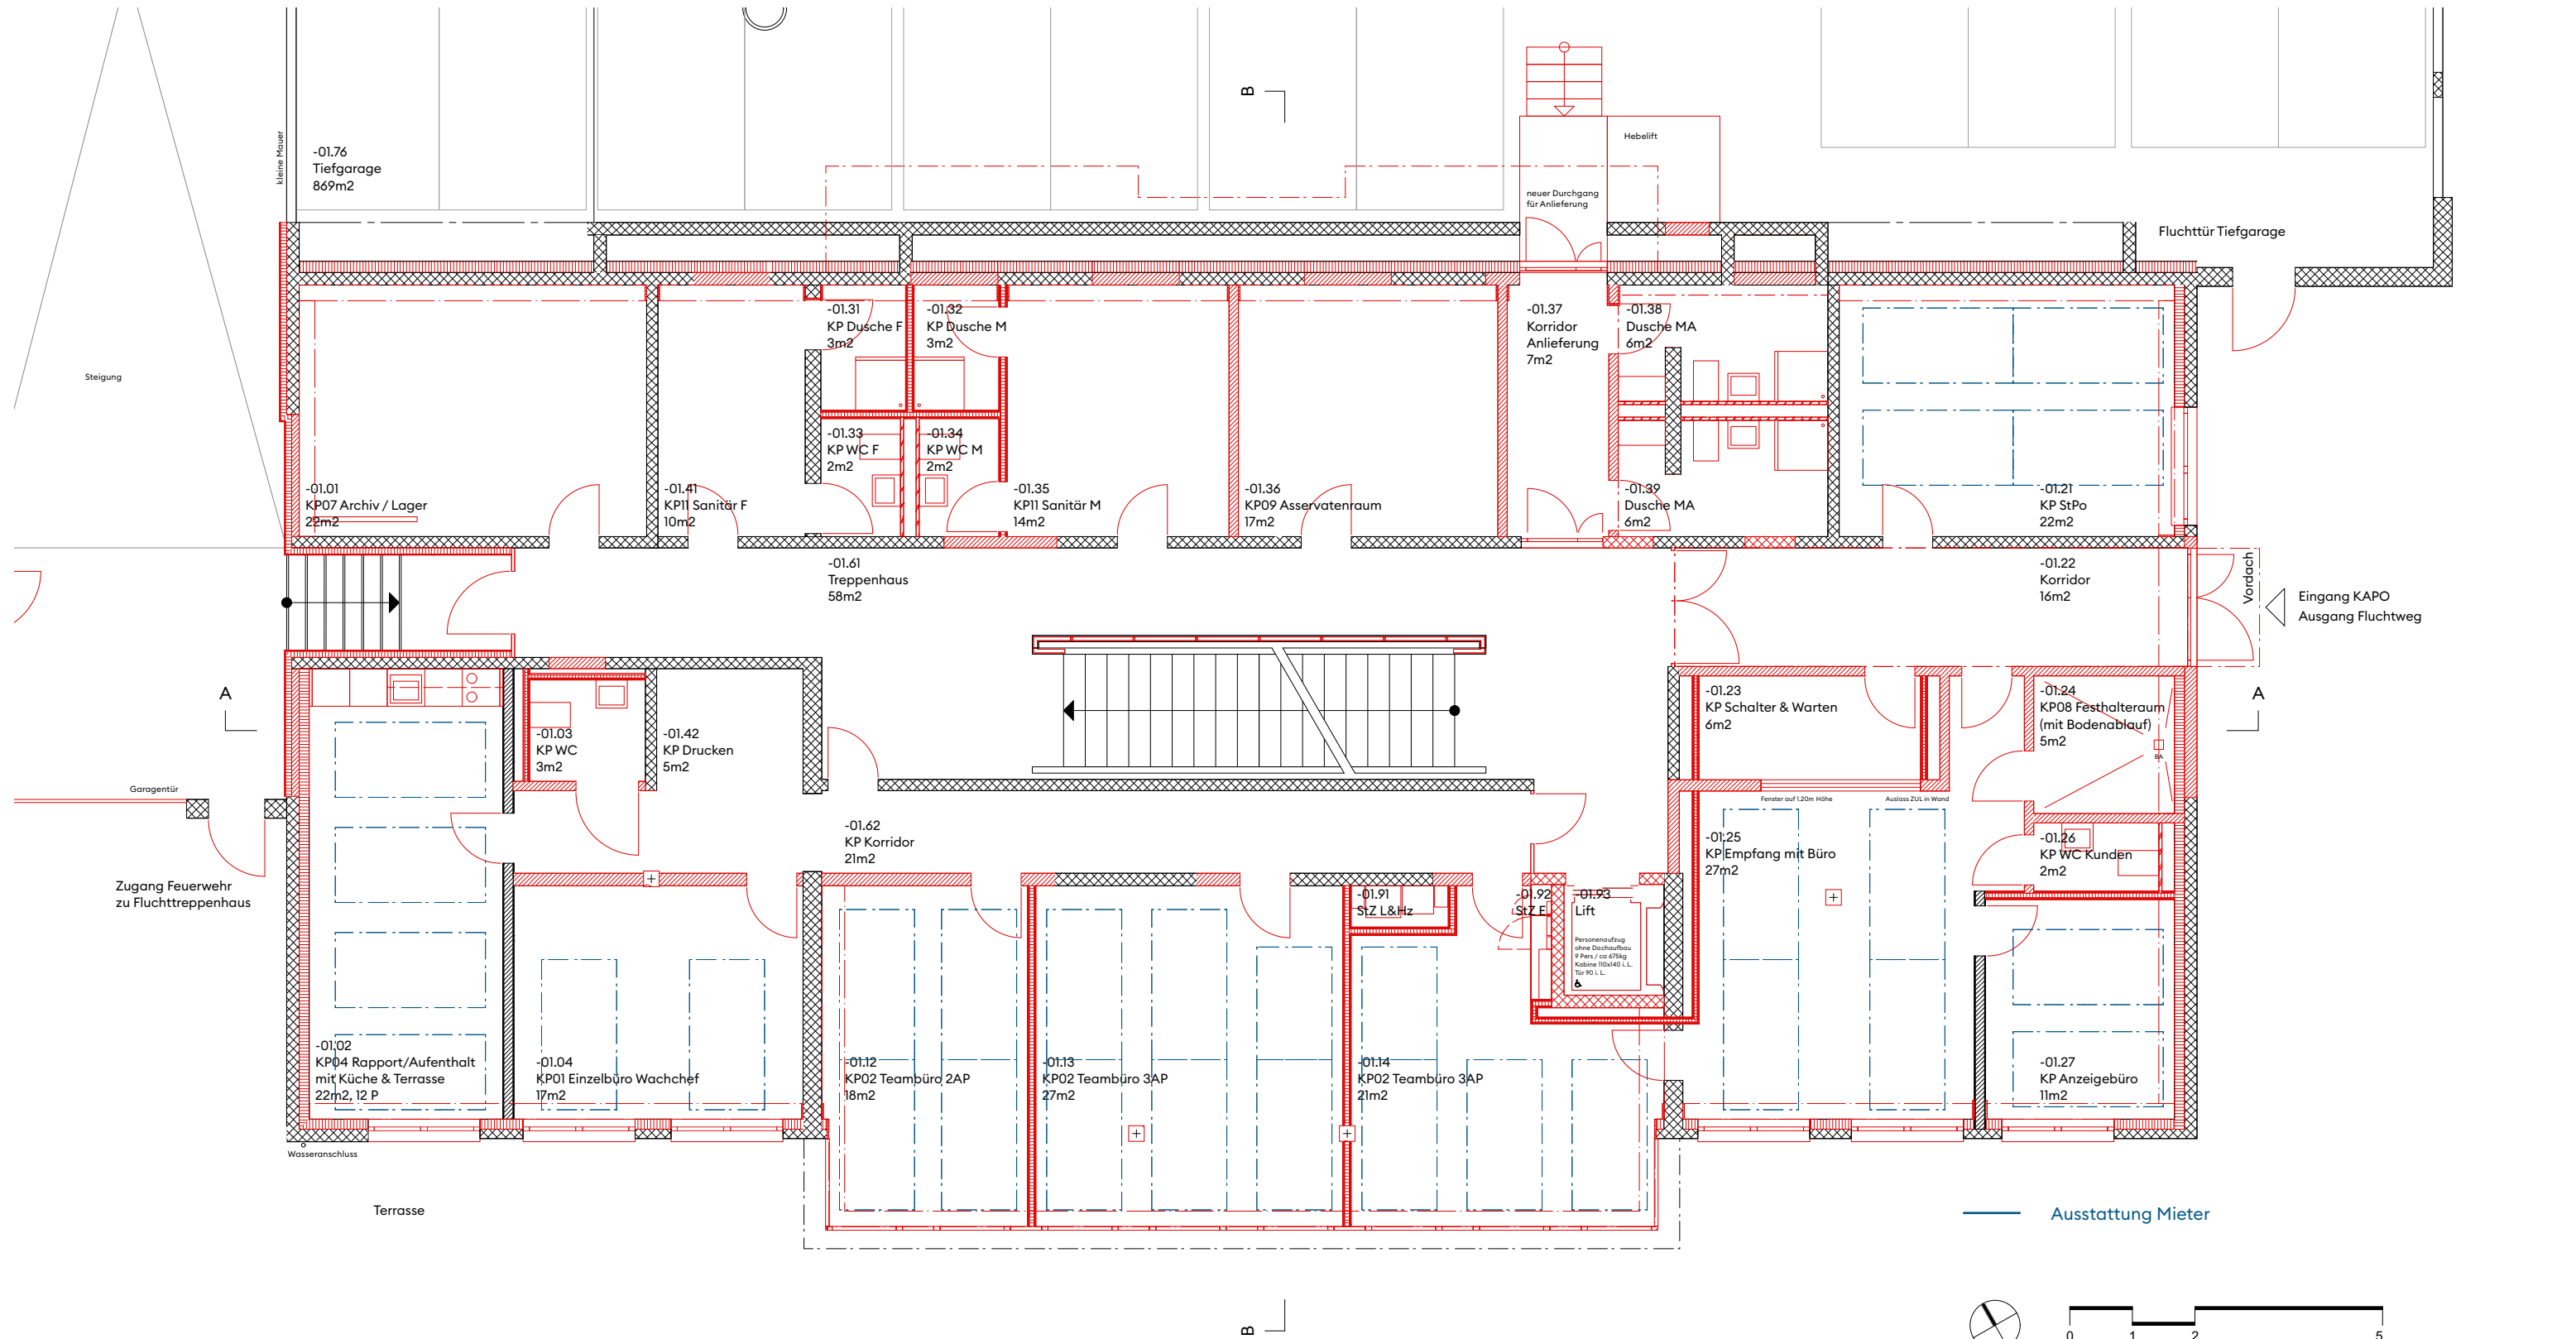



Revidiert:

CO. Co. Architekten AG — Stauffacherstrasse 78 — 3014 Bern
T + 41 31 320 10 10 — co-architekten.ch — SIA — SWB
A R C H I T E K T E N

063 Muri, Gemeindeverwaltung
Thunstrasse 74, 3074 Muri bei Bern

Bauprojekt
Grundriss Gartengeschoss
Plannummer:
063_co_100_A-1_3A1

Planverfasser: KaD	Datum erstellt: 26.04.22	Massstab: 1:100	Planformat: DIN A3
Bauherrschaft: Bauverwaltung und Gemeinderat Muri			

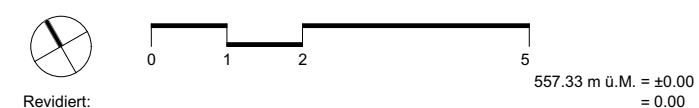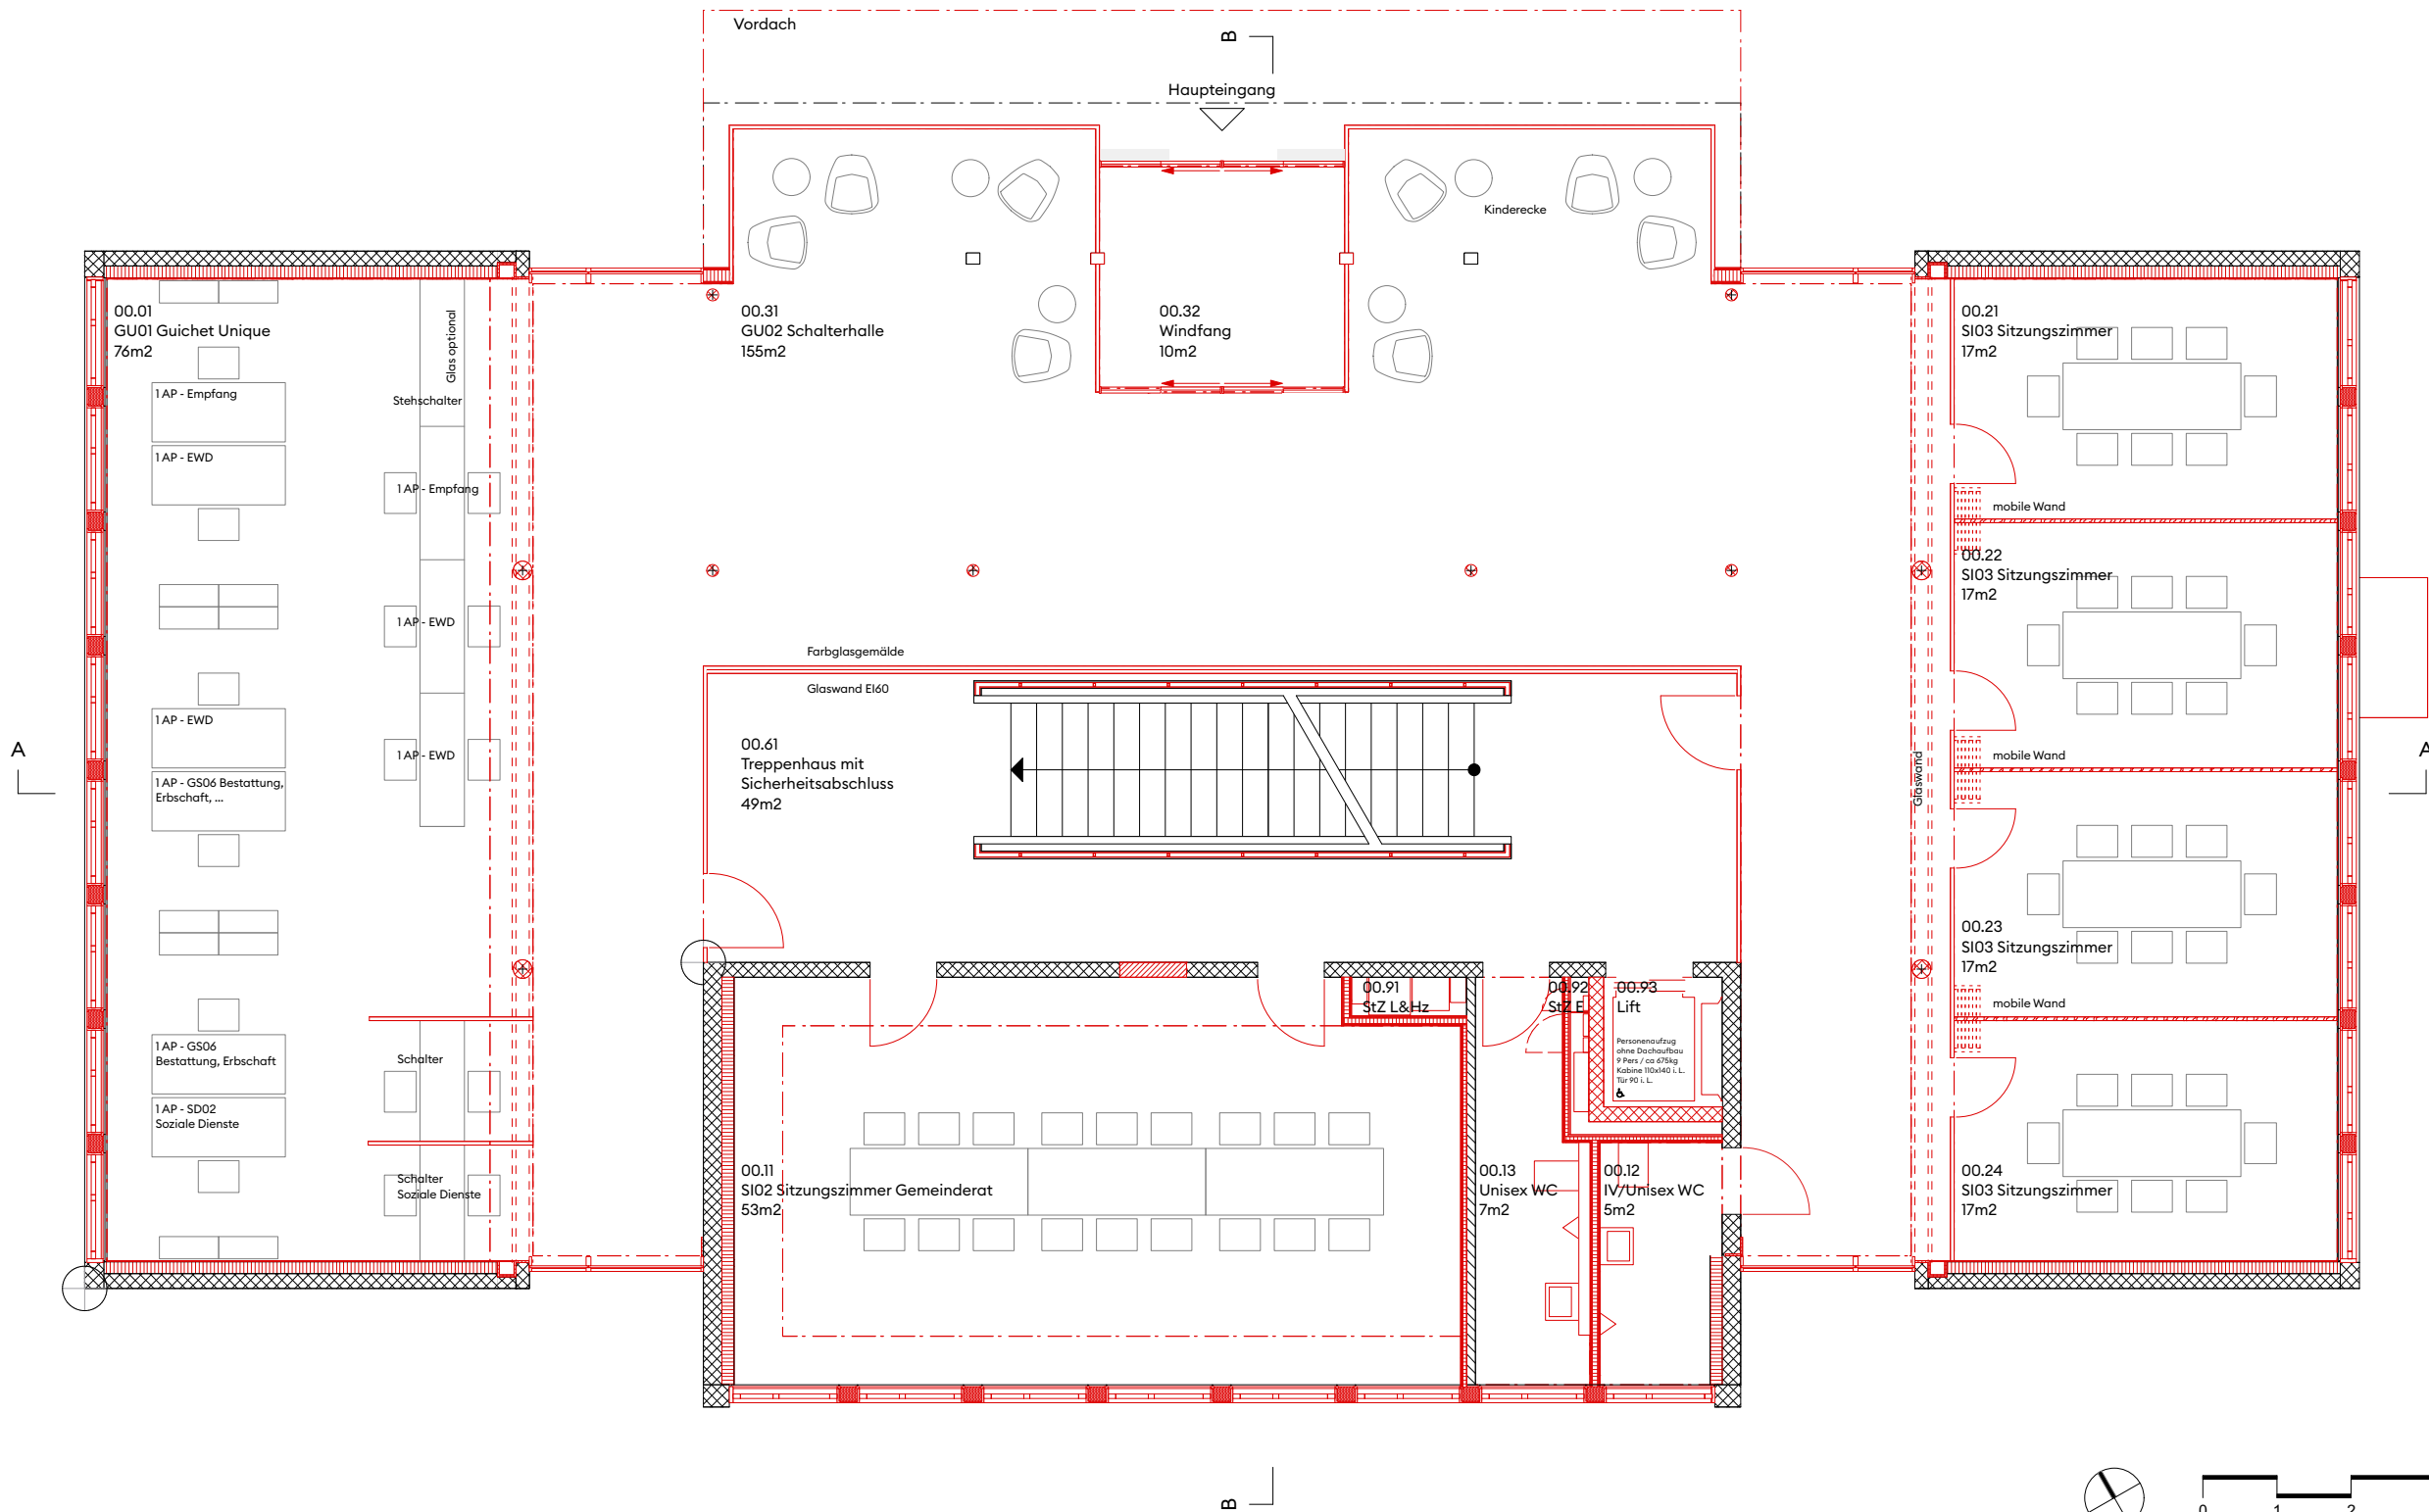

Revidiert:

CO.
A R C H I T E K T E N



063 Muri, Gemeindeverwaltung
Thunstrasse 74, 3074 Muri bei Bern

Bauprojekt
Grundriss Erdgeschoss

Plannummer:
063_co_100_A00_3A1

Planverfasser: KaD	Datum erstellt: 26.04.22	Massstab: 1:100	Planformat: DIN A3
Bauherrschaft: Bauverwaltung und Gemeinderat Muri			

SOZIALE DIENSTE

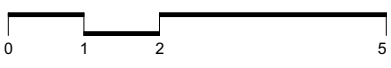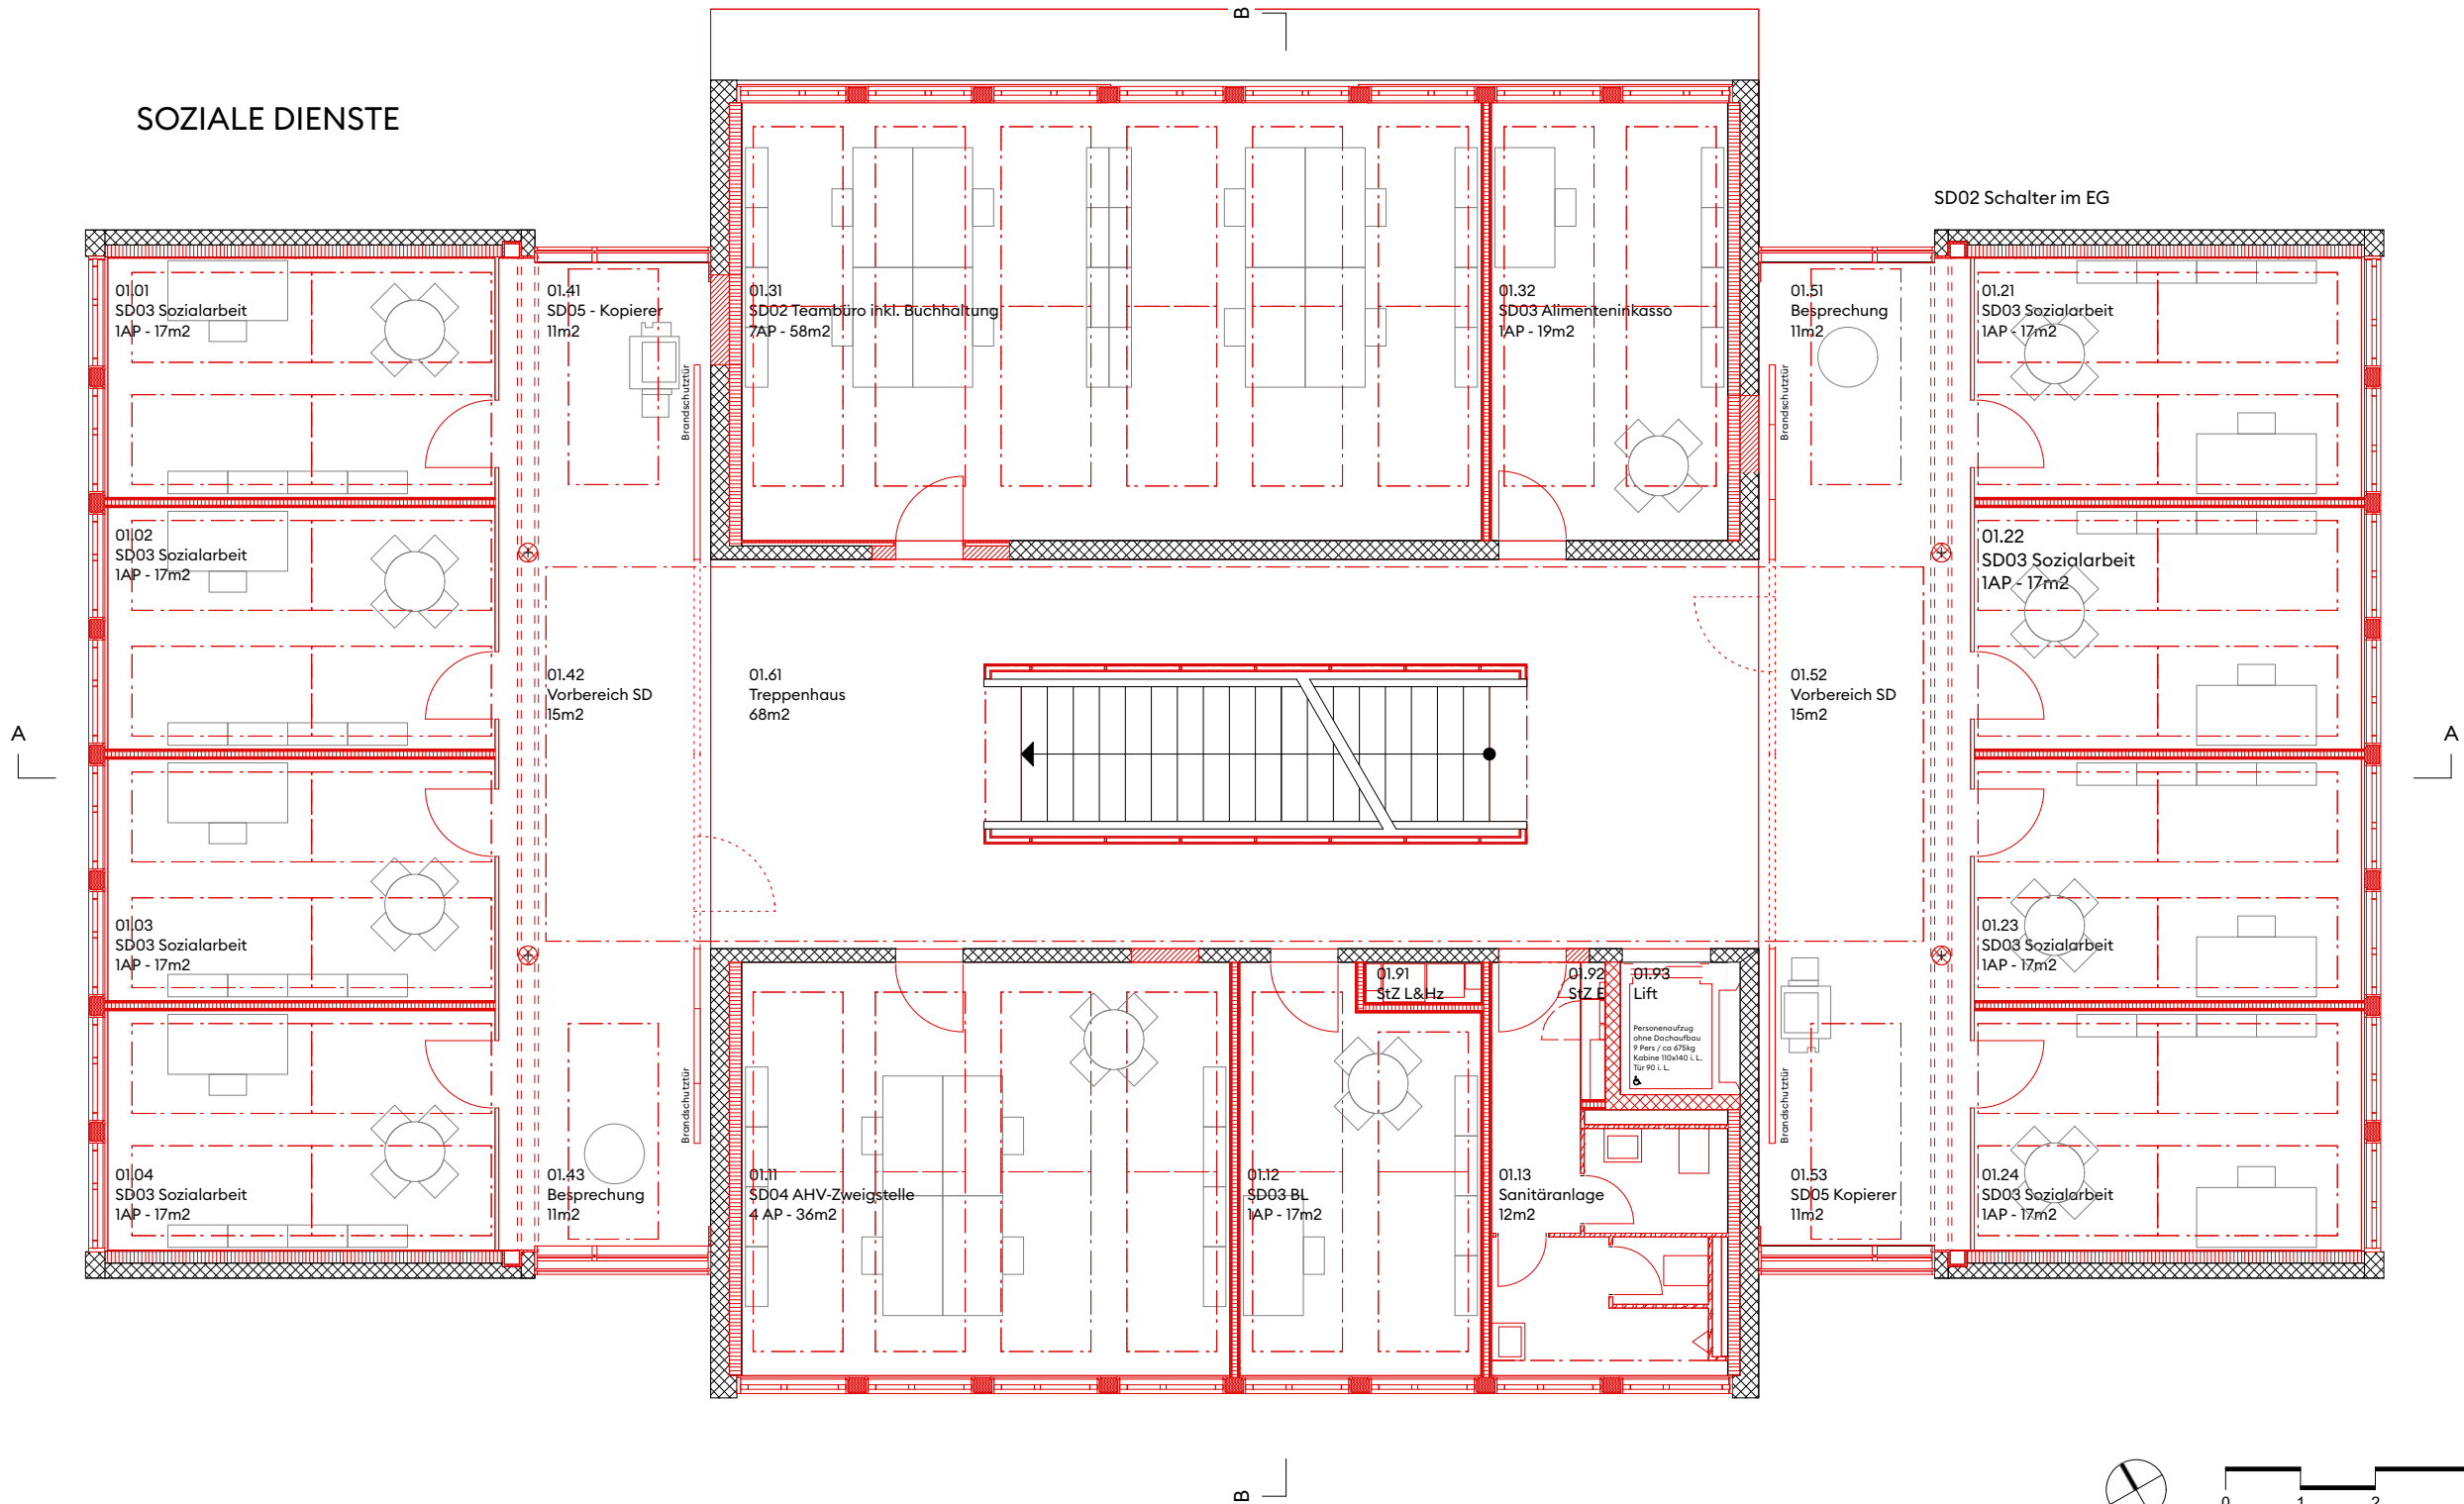

557.33 m ü.M. = ±0.00
= +3.00

Revidiert:

CO.
A R C H I T E K T E N

Co. Architekten AG — Stauffacherstrasse 78 — 3014 Bern
T + 41 31 320 10 10 — co-architekten.ch — SIA — SWB

063 Muri, Gemeindeverwaltung


Thunstrasse 74, 3074 Muri bei Bern

Bauprojekt
Grundriss 1. Obergeschoss

Plannummer:
063_co_100_A01_3A1

Planverfasser: KaD	Datum erstellt: 26.04.22	Massstab: 1:100	Planformat: DIN A3
Bauherrschaft: Bauverwaltung und Gemeinderat Muri			

SCHALTERGESCHOSS

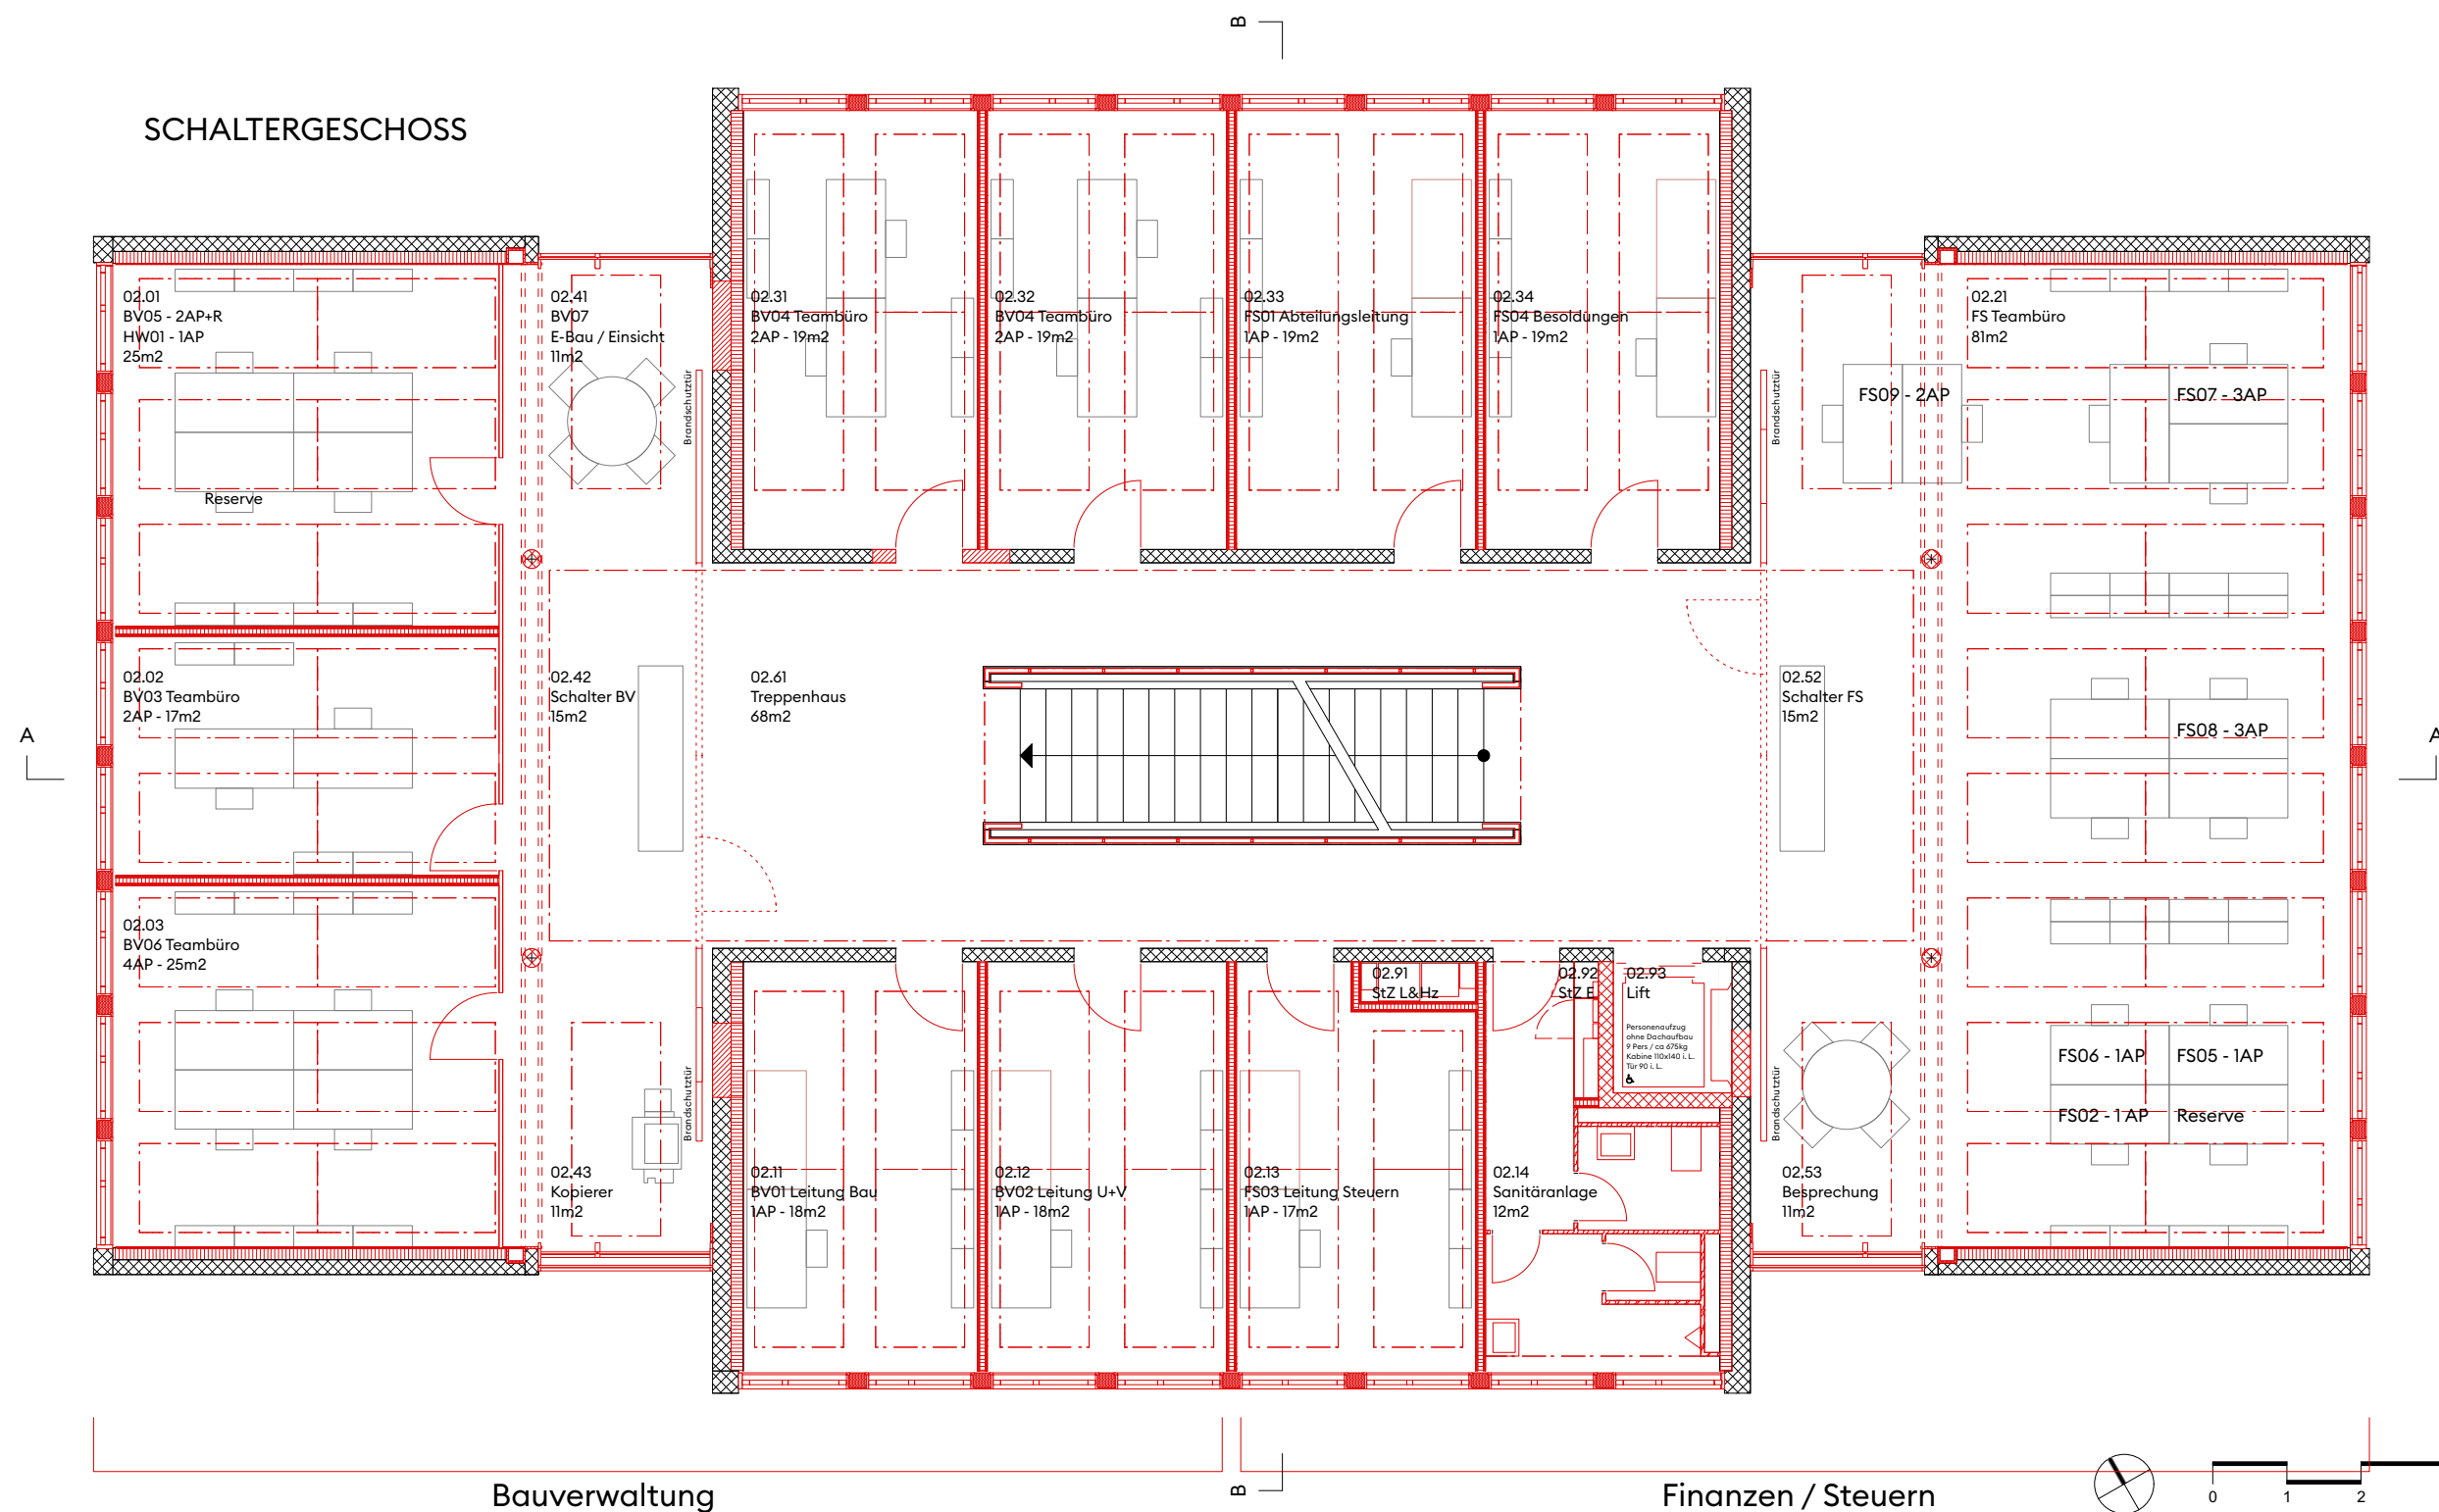

Bauverwaltung

Finanzen / Steuern



557.33 m ü.M. = ±0.00
= +6.00

Revidiert:

CO.
A R C H I T E K T E N

Co. Architekten AG — Stauffacherstrasse 78 — 3014 Bern
T + 41 31 320 10 10 — co-architekten.ch — SIA — SWB

063 Muri, Gemeindeverwaltung

Thunstrasse 74, 3074 Muri bei Bern


Bauprojekt
Grundriss 2. Obergeschoss

Plannummer:
063_co_100_A02_3A1

Planverfasser: KaD	Datum erstellt: 26.04.22	Massstab: 1:100	Planformat: DIN A3
Bauherrschaft: Bauverwaltung und Gemeinderat Muri			

SCHULVERWALTUNG (SV)

GEMEINDESCHREIBEREI (GS)

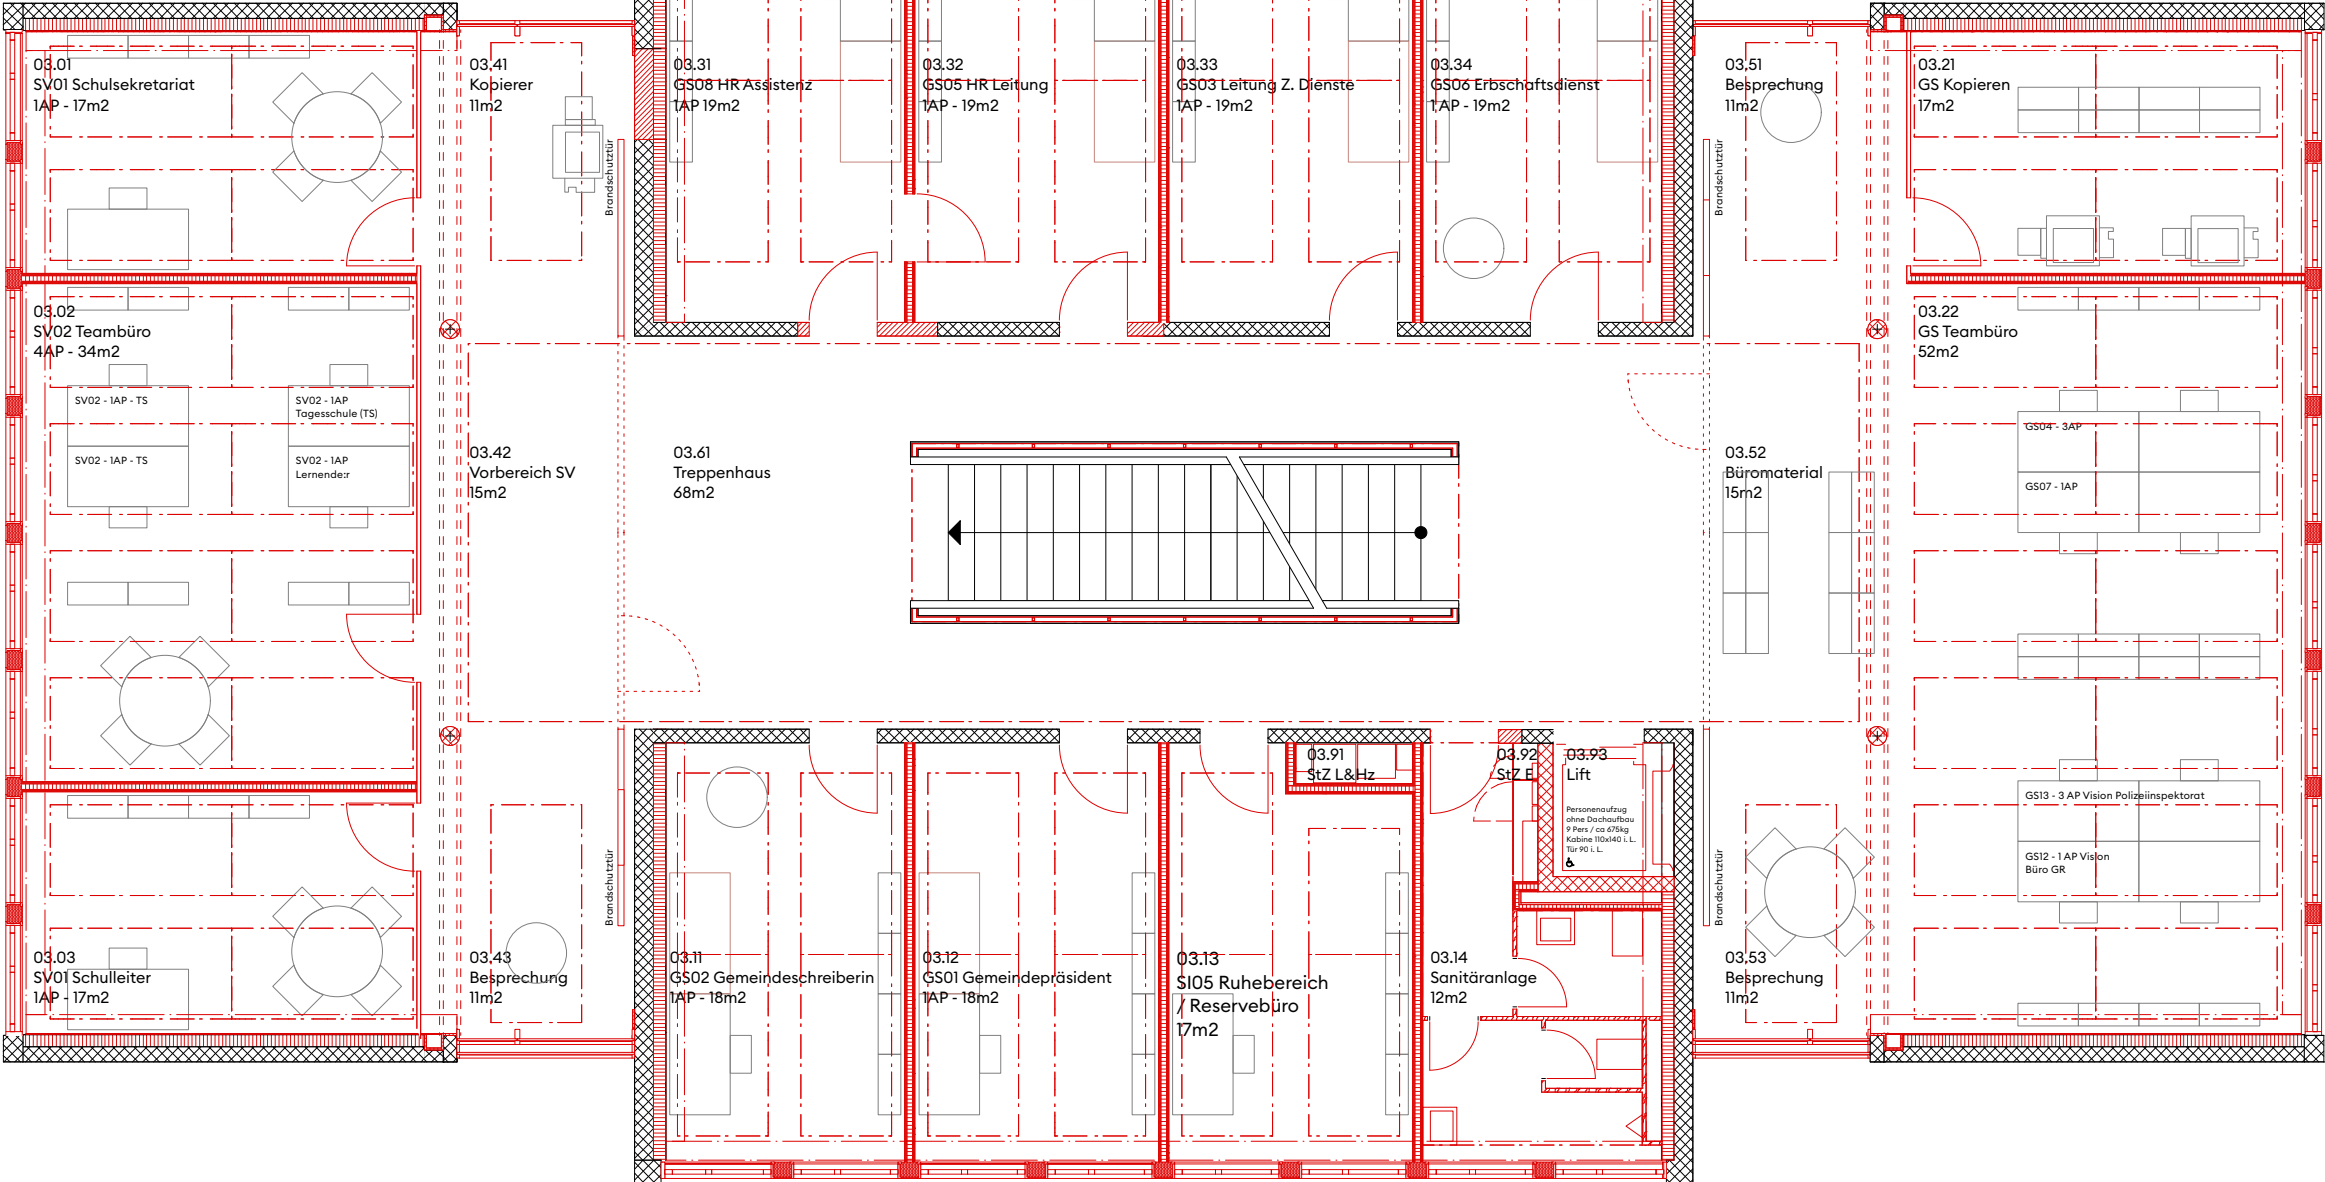

557.33 m ü.M. = ±0.00
= +9.00

Revidiert:

CO.
A R C H I T E K T E N

Co. Architekten AG — Stauffacherstrasse 78 — 3014 Bern
T + 41 31 320 10 10 — co-architekten.ch — SIA — SWB

063 Muri, Gemeindeverwaltung

Thunstrasse 74, 3074 Muri bei Bern

Bauprojekt

Grundriss 3. Obergeschoss

Plannummer:

063_co_100_A03_3A1

Planverfasser:
KaD



Datum erstellt:
26.04.22

Massstab:
1:100

Planformat:
DIN A3

Bauherrschaft:

Bauverwaltung und Gemeinderat Muri

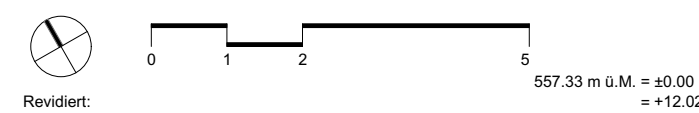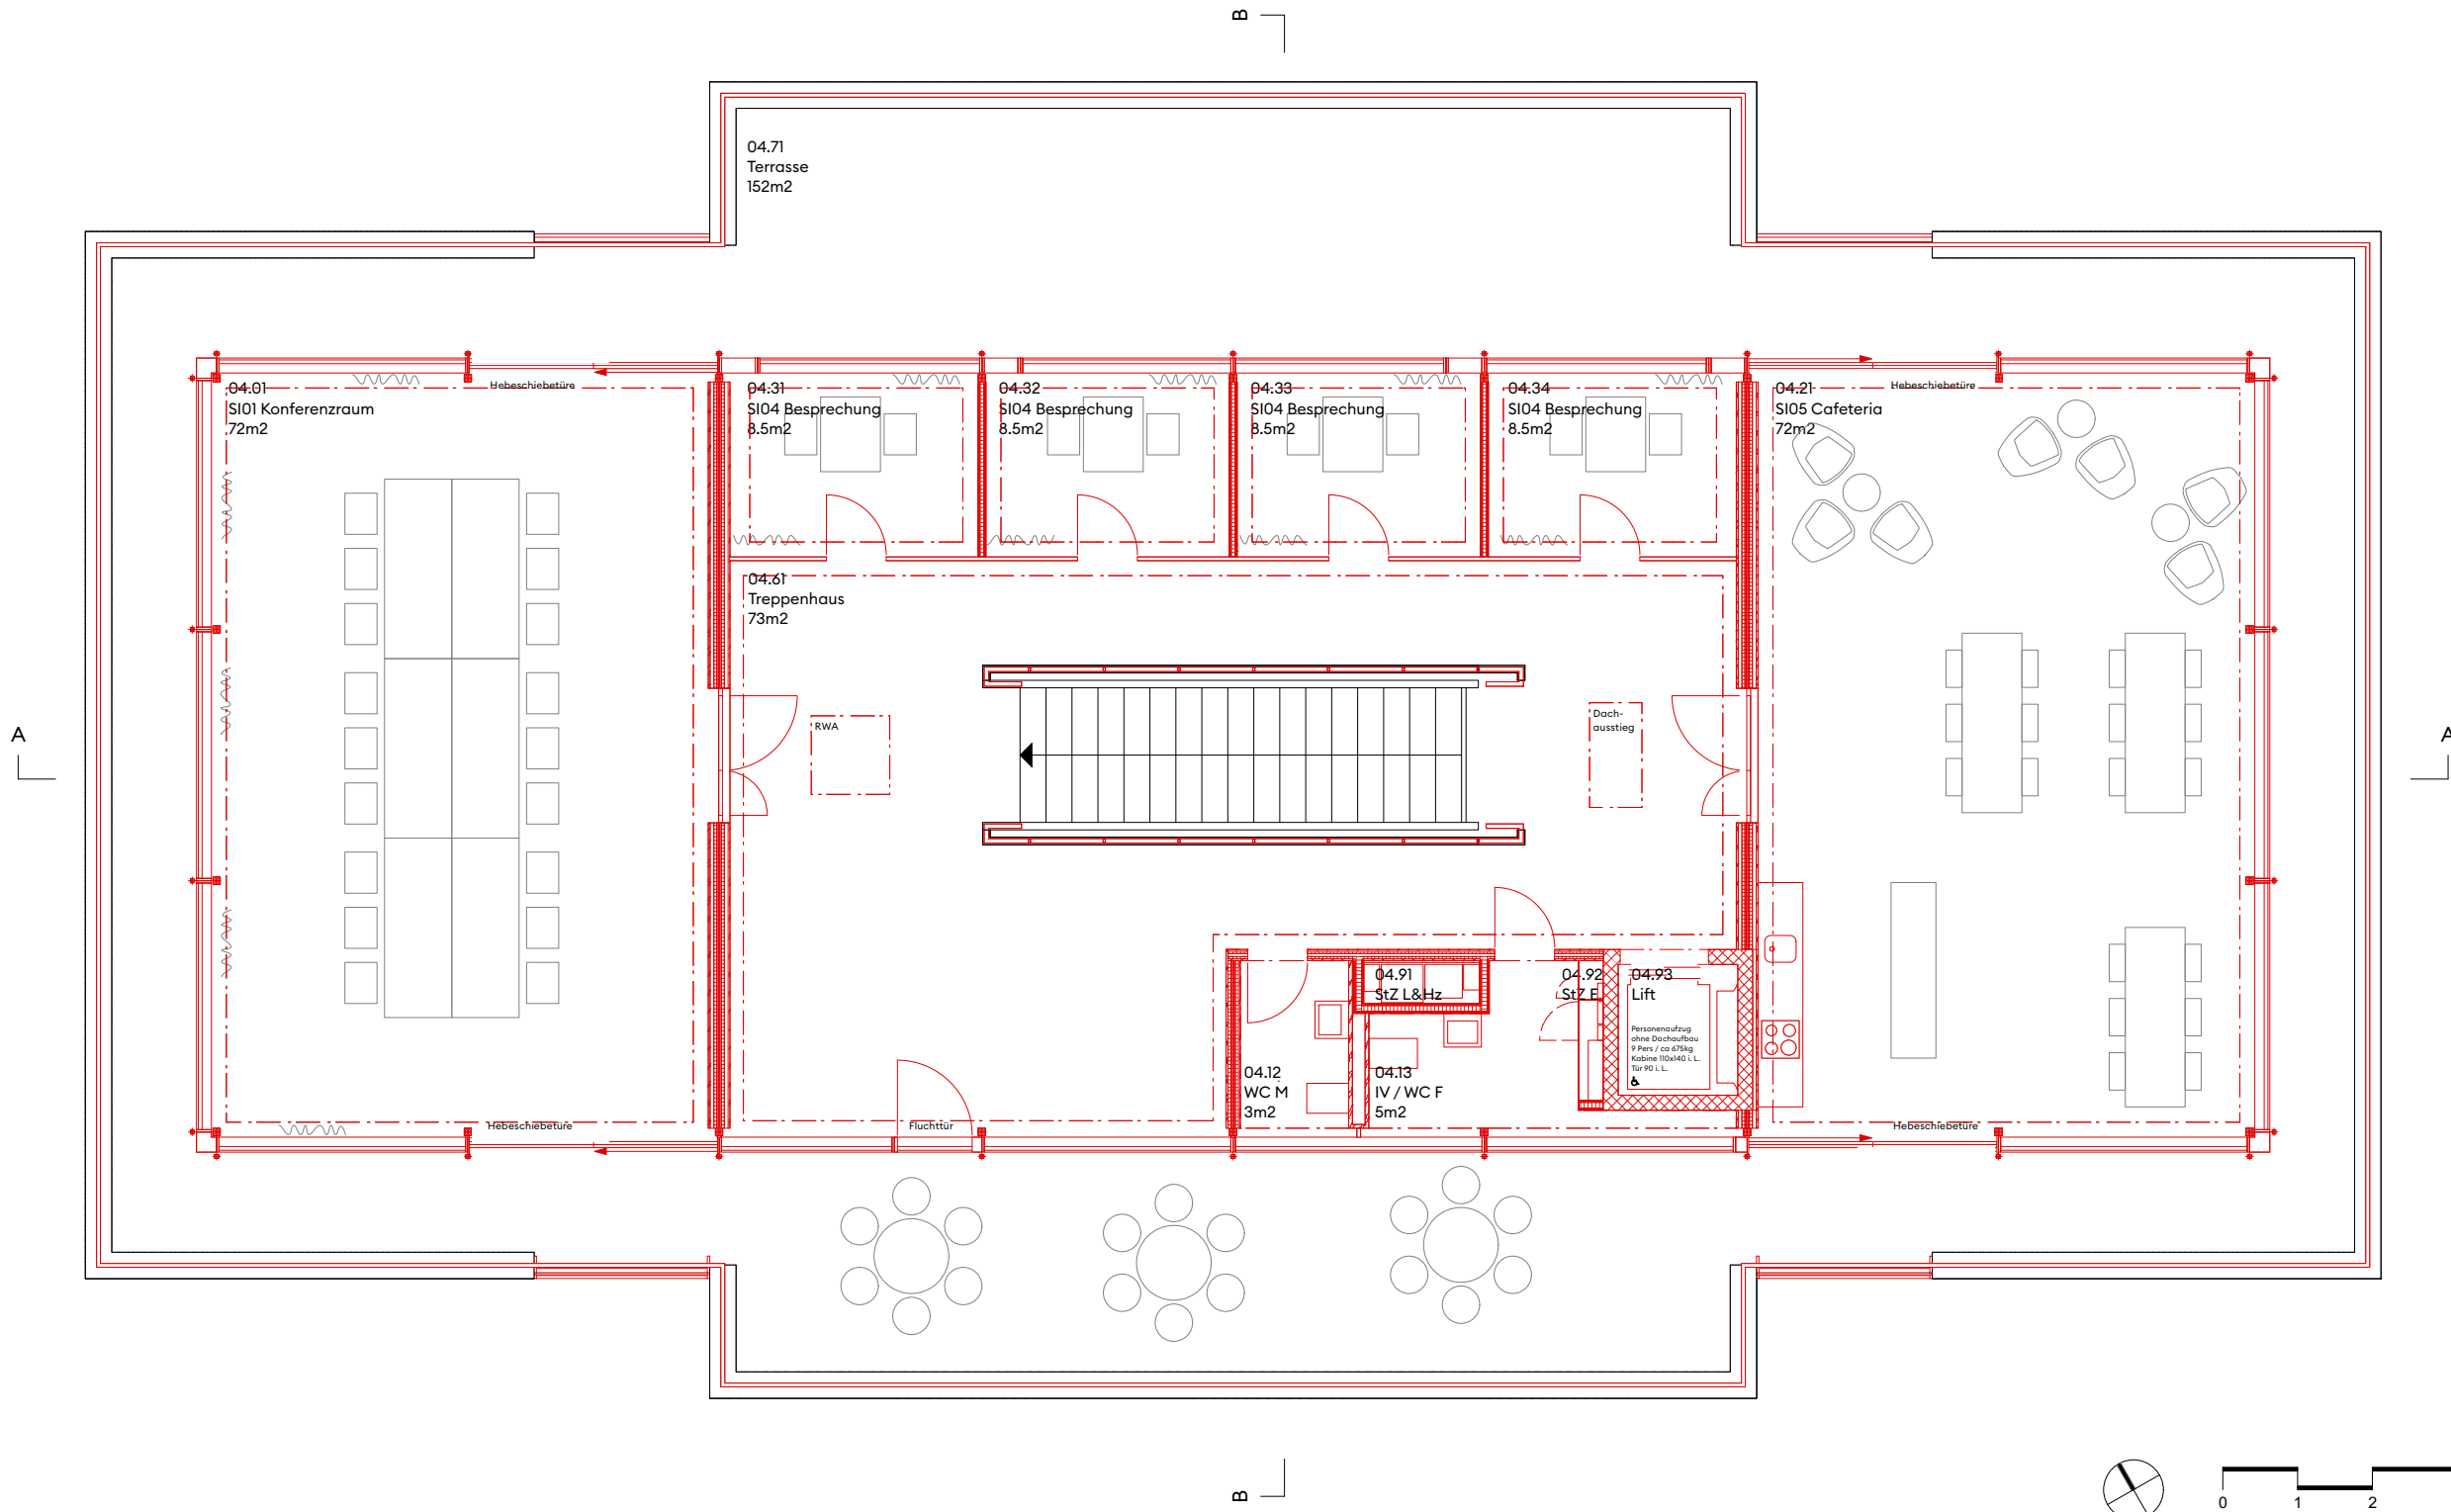

Revidiert:



Co. Architekten AG — Stauffacherstrasse 78 — 3014 Bern
T + 41 31 320 10 10 — co-architekten.ch — SIA — SWB

CO. A R C H I T E K T E N

063 Muri, Gemeindeverwaltung

Thunstrasse 74, 3074 Muri bei Bern

Bauprojekt	Grundriss 4. Obergeschoss	Plannummer:	063_co_100_A04_3A1
KaD	26.04.22	Massstab:	1:100
Bauherrschaft:	Bauverwaltung und Gemeinderat Muri	Planformat:	DIN A3

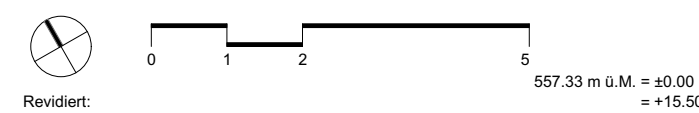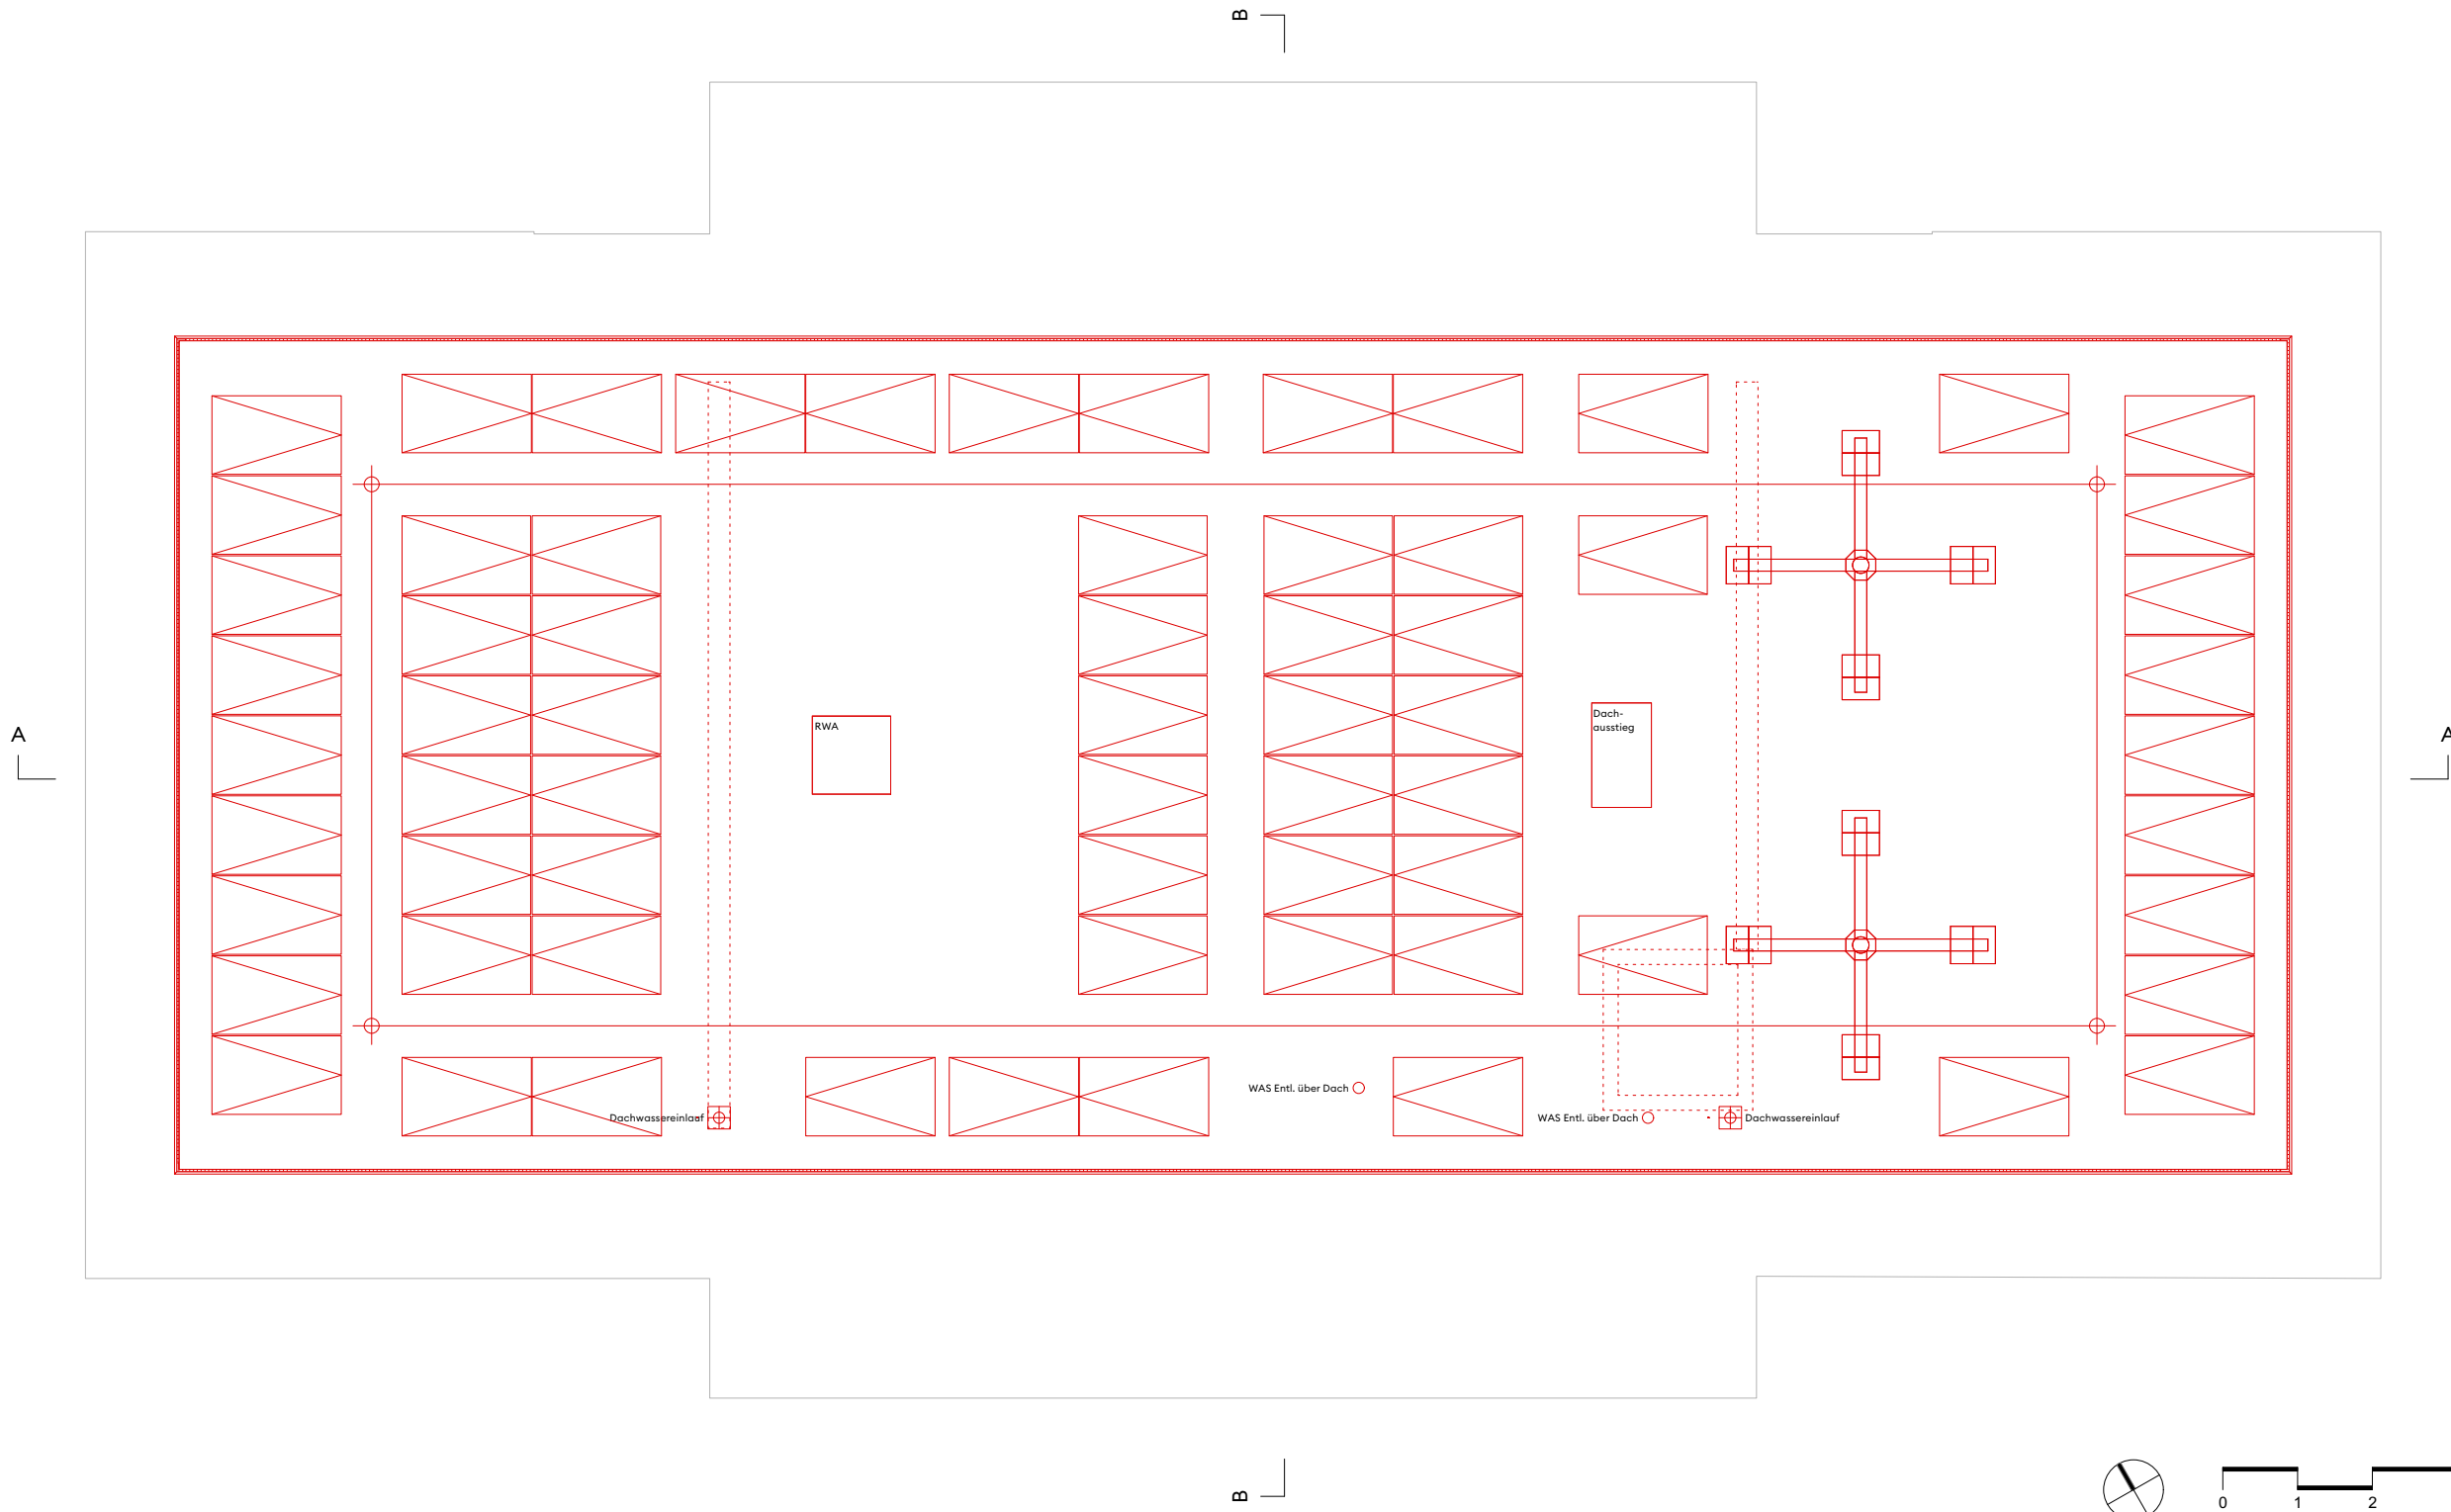

Revidiert:

CO. Co. Architekten AG — Stauffacherstrasse 78 — 3014 Bern
T + 41 31 320 10 10 — co-architekten.ch — SIA — SWB


A R C H I T E K T E N

063 Muri, Gemeindeverwaltung

Thunstrasse 74, 3074 Muri bei Bern

Bauprojekt: **Dachaufsicht** Plannummer: 063_co_100_A05_3A1

Planverfasser: KaD	Datum erstellt: 26.04.22	Massstab: 1:100	Planformat: DIN A3
Bauherrschaft:		Bauverwaltung und Gemeinderat Muri	

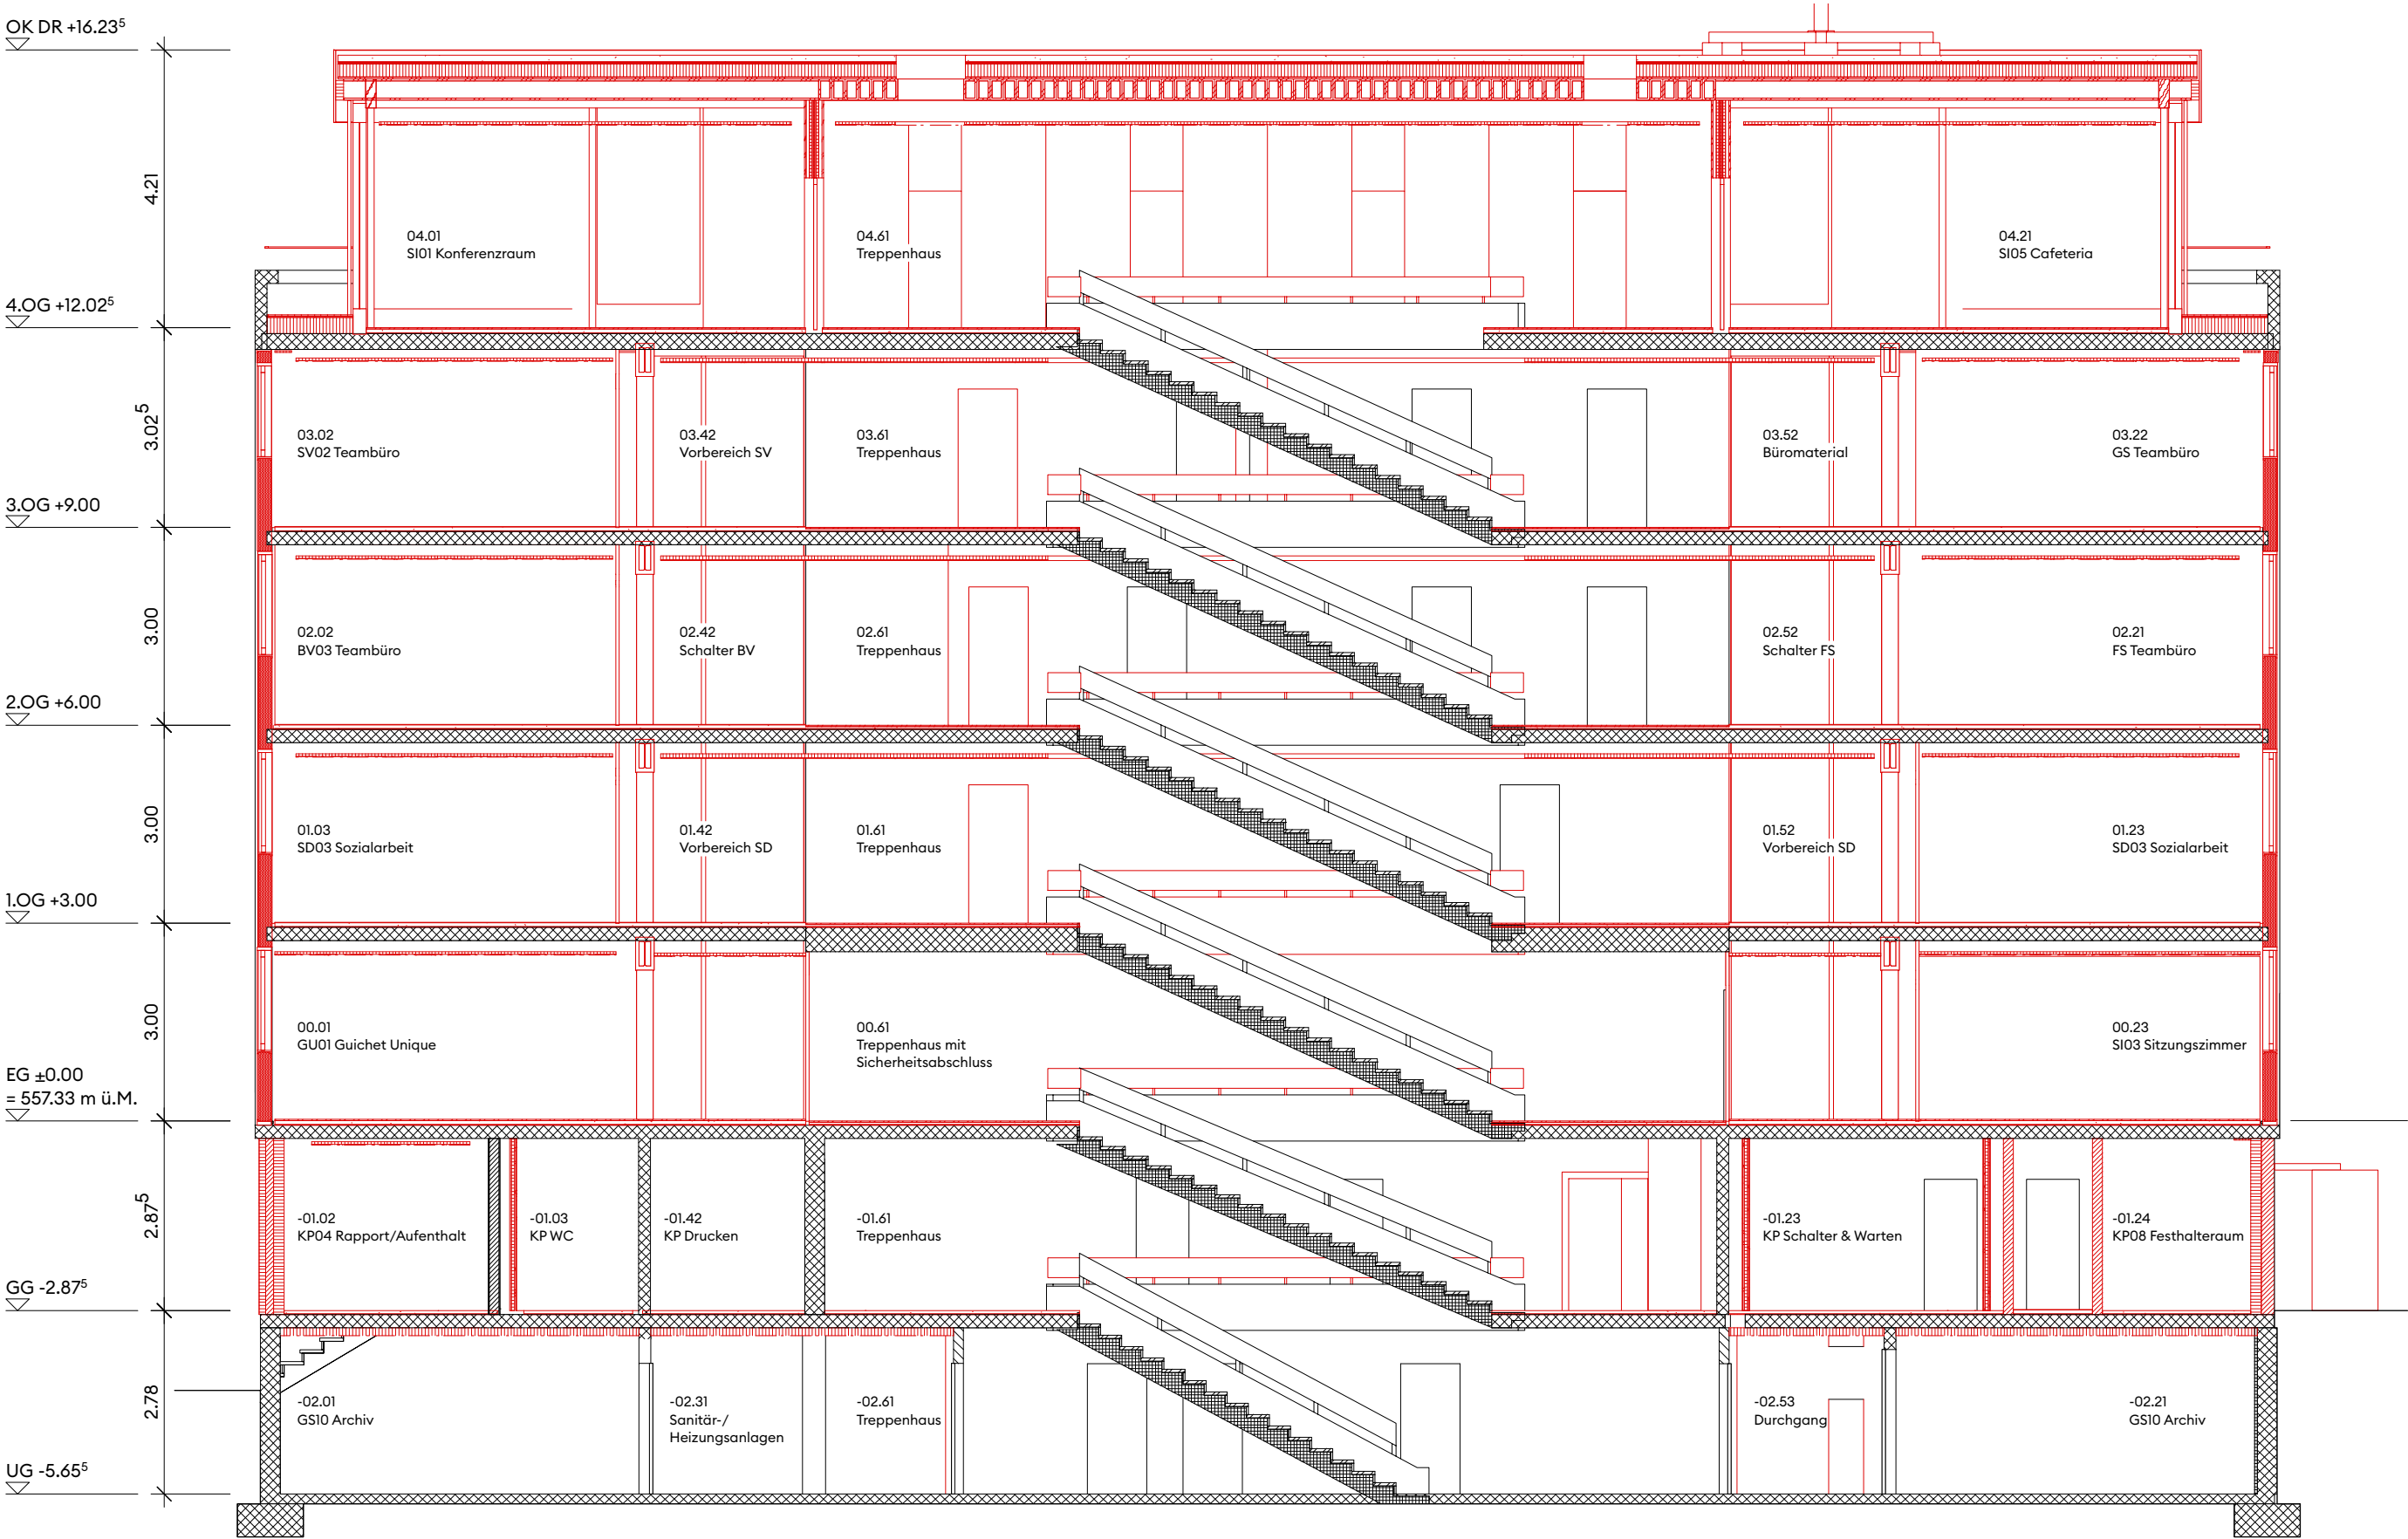


063 Muri, Gemeindeverwaltung

Thunstrasse 74, 3074 Muri bei Bern

Bauprojekt
Längsschnitt A-A

Plannummer:
063_co_100_BA_3A1

Planverfasser: KaD	Datum erstellt: 26.04.22	Massstab: 1:100	Planformat: DIN A3
Bauherrschaft:		Bauverwaltung und Gemeinderat Muri	

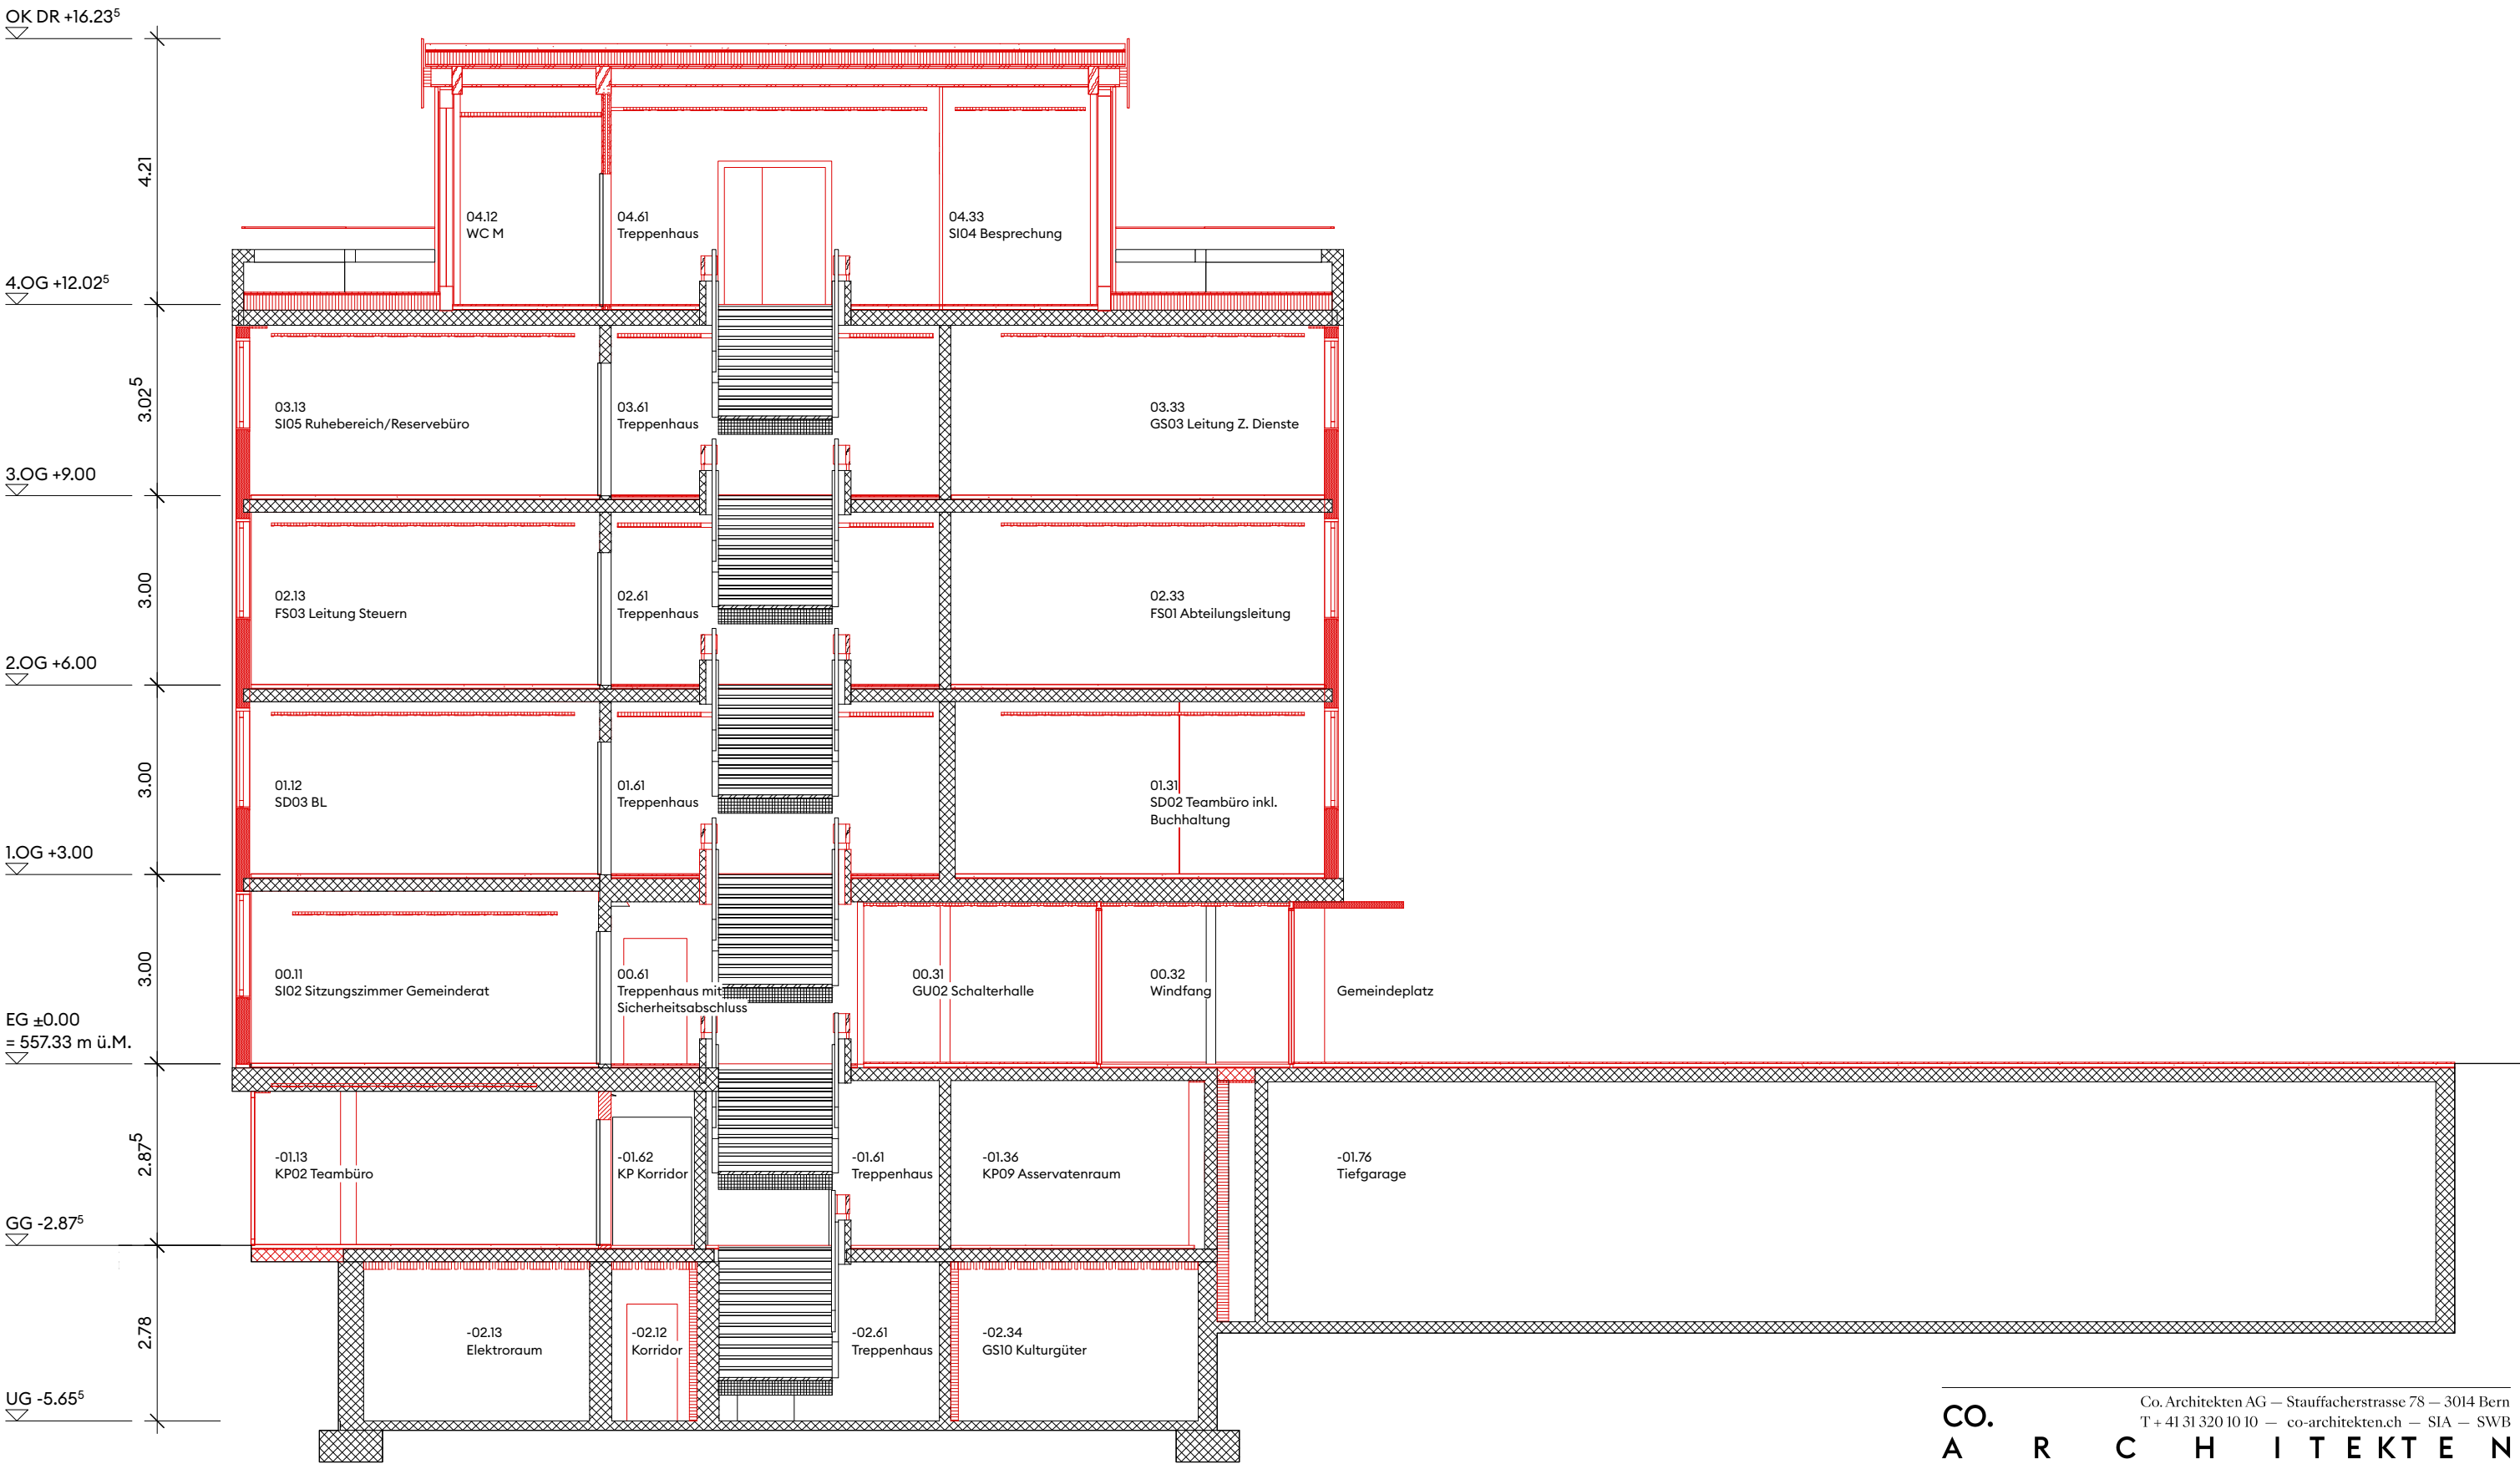

CO.
A R C H I T E K T E N

Co. Architekten AG – Stauffacherstrasse 78 – 3014 Bern
T + 41 31 320 10 10 – co-architekten.ch – SIA – SWB

063 Muri, Gemeindeverwaltung

Thunstrasse 74, 3074 Muri bei Bern

Bauprojekt
Querschnitt B-B

Plannummer:
063_co_100_BB_3A1

Planverfasser: KaD	Datum erstellt: 26.04.22	Massstab: 1:100	Planformat: DIN A3
Bauherrschaft:		Bauverwaltung und Gemeinderat Muri	

OK DR +16.23⁵

4.OG +12.02⁵

3.OG +9.00

2.OG +6.00

1.OG +3.00

EG ±0.00
= 557.33 m ü.M.



CO.
A R C H I T E K T E N

063 Muri, Gemeindeverwaltung

Thunstrasse 74, 3074 Muri bei Bern

Bauprojekt
Nordfassade

Plannummer:
063_co_100_CN_3A1

Planverfasser: KaD	Datum erstellt: 26.04.22	Massstab: 1:100	Planformat: DIN A3
Bauherrschaft: Bauverwaltung und Gemeinderat Muri			

OK DR +16.23⁵

4.OG +12.02⁵


3.OG +9.00

2.OG +6.00

1.OG +3.00

EG ±0.00
= 557.33 m ü.M.

GG -2.87⁵

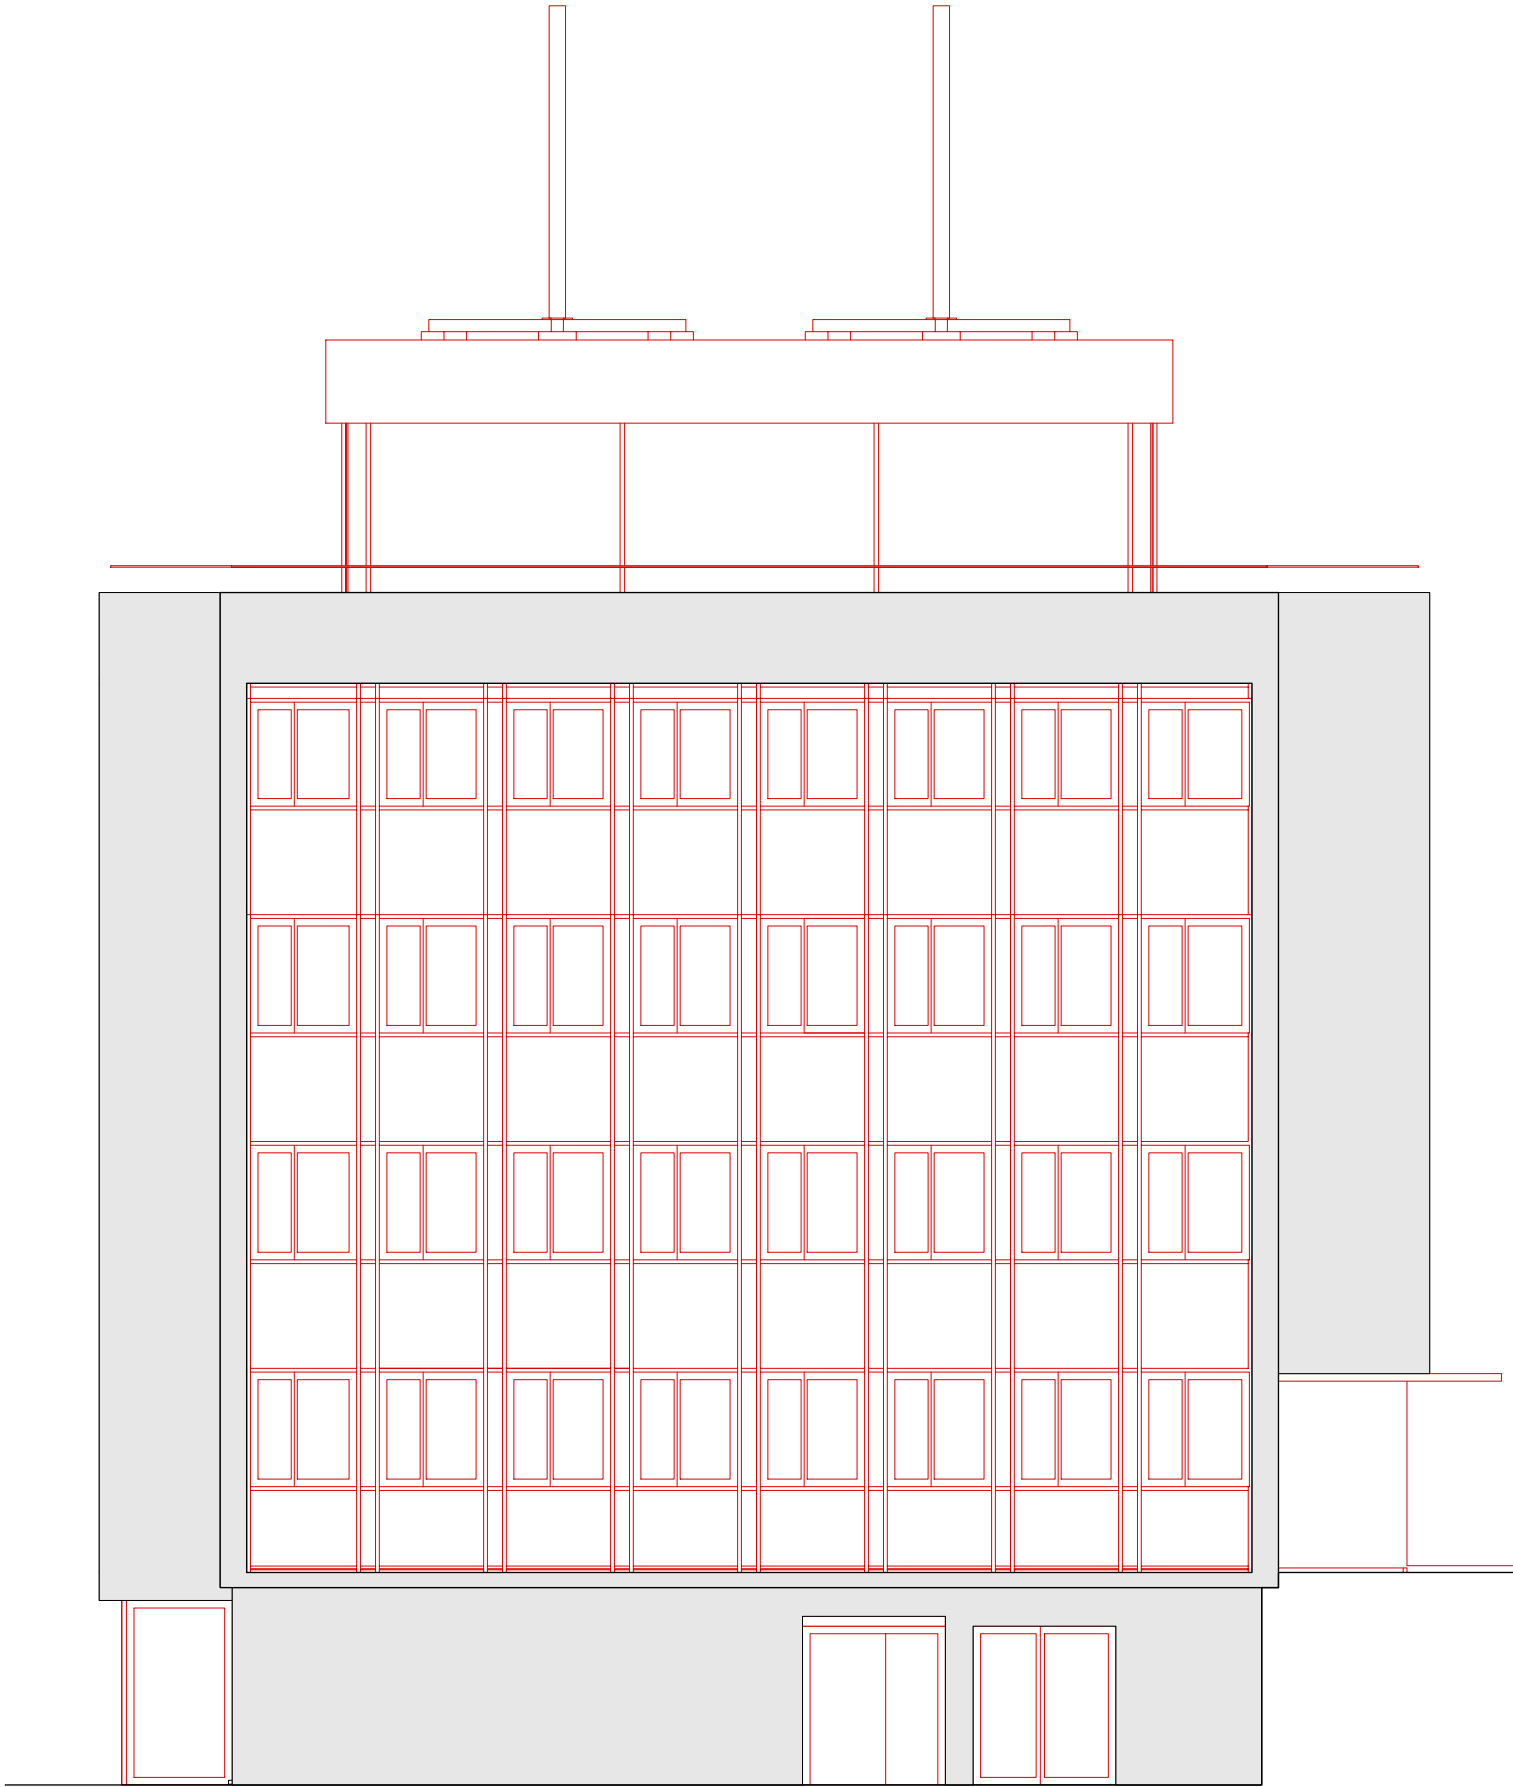

CO.
A R C H I T E K T E N

Co. Architekten AG — Stauffacherstrasse 78 — 3014 Bern
T + 41 31 320 10 10 — co-architekten.ch — SIA — SWB

063 Muri, Gemeindeverwaltung

Thunstrasse 74, 3074 Muri bei Bern

Bauprojekt
Ostfassade

Plannummer:
063_co_100_CO_3A1

Planverfasser: KaD	Datum erstellt: 26.04.22	Massstab: 1:100	Planformat: DIN A3
Bauherrschaft: Bauverwaltung und Gemeinderat Muri			

OK DR +16.23⁵

4.OG +12.02⁵



3.OG +9.00

2.OG +6.00

1.OG +3.00

EG ±0.00
= 557.33 m ü.M.


GG -2.87⁵

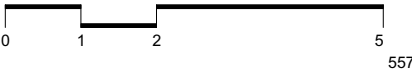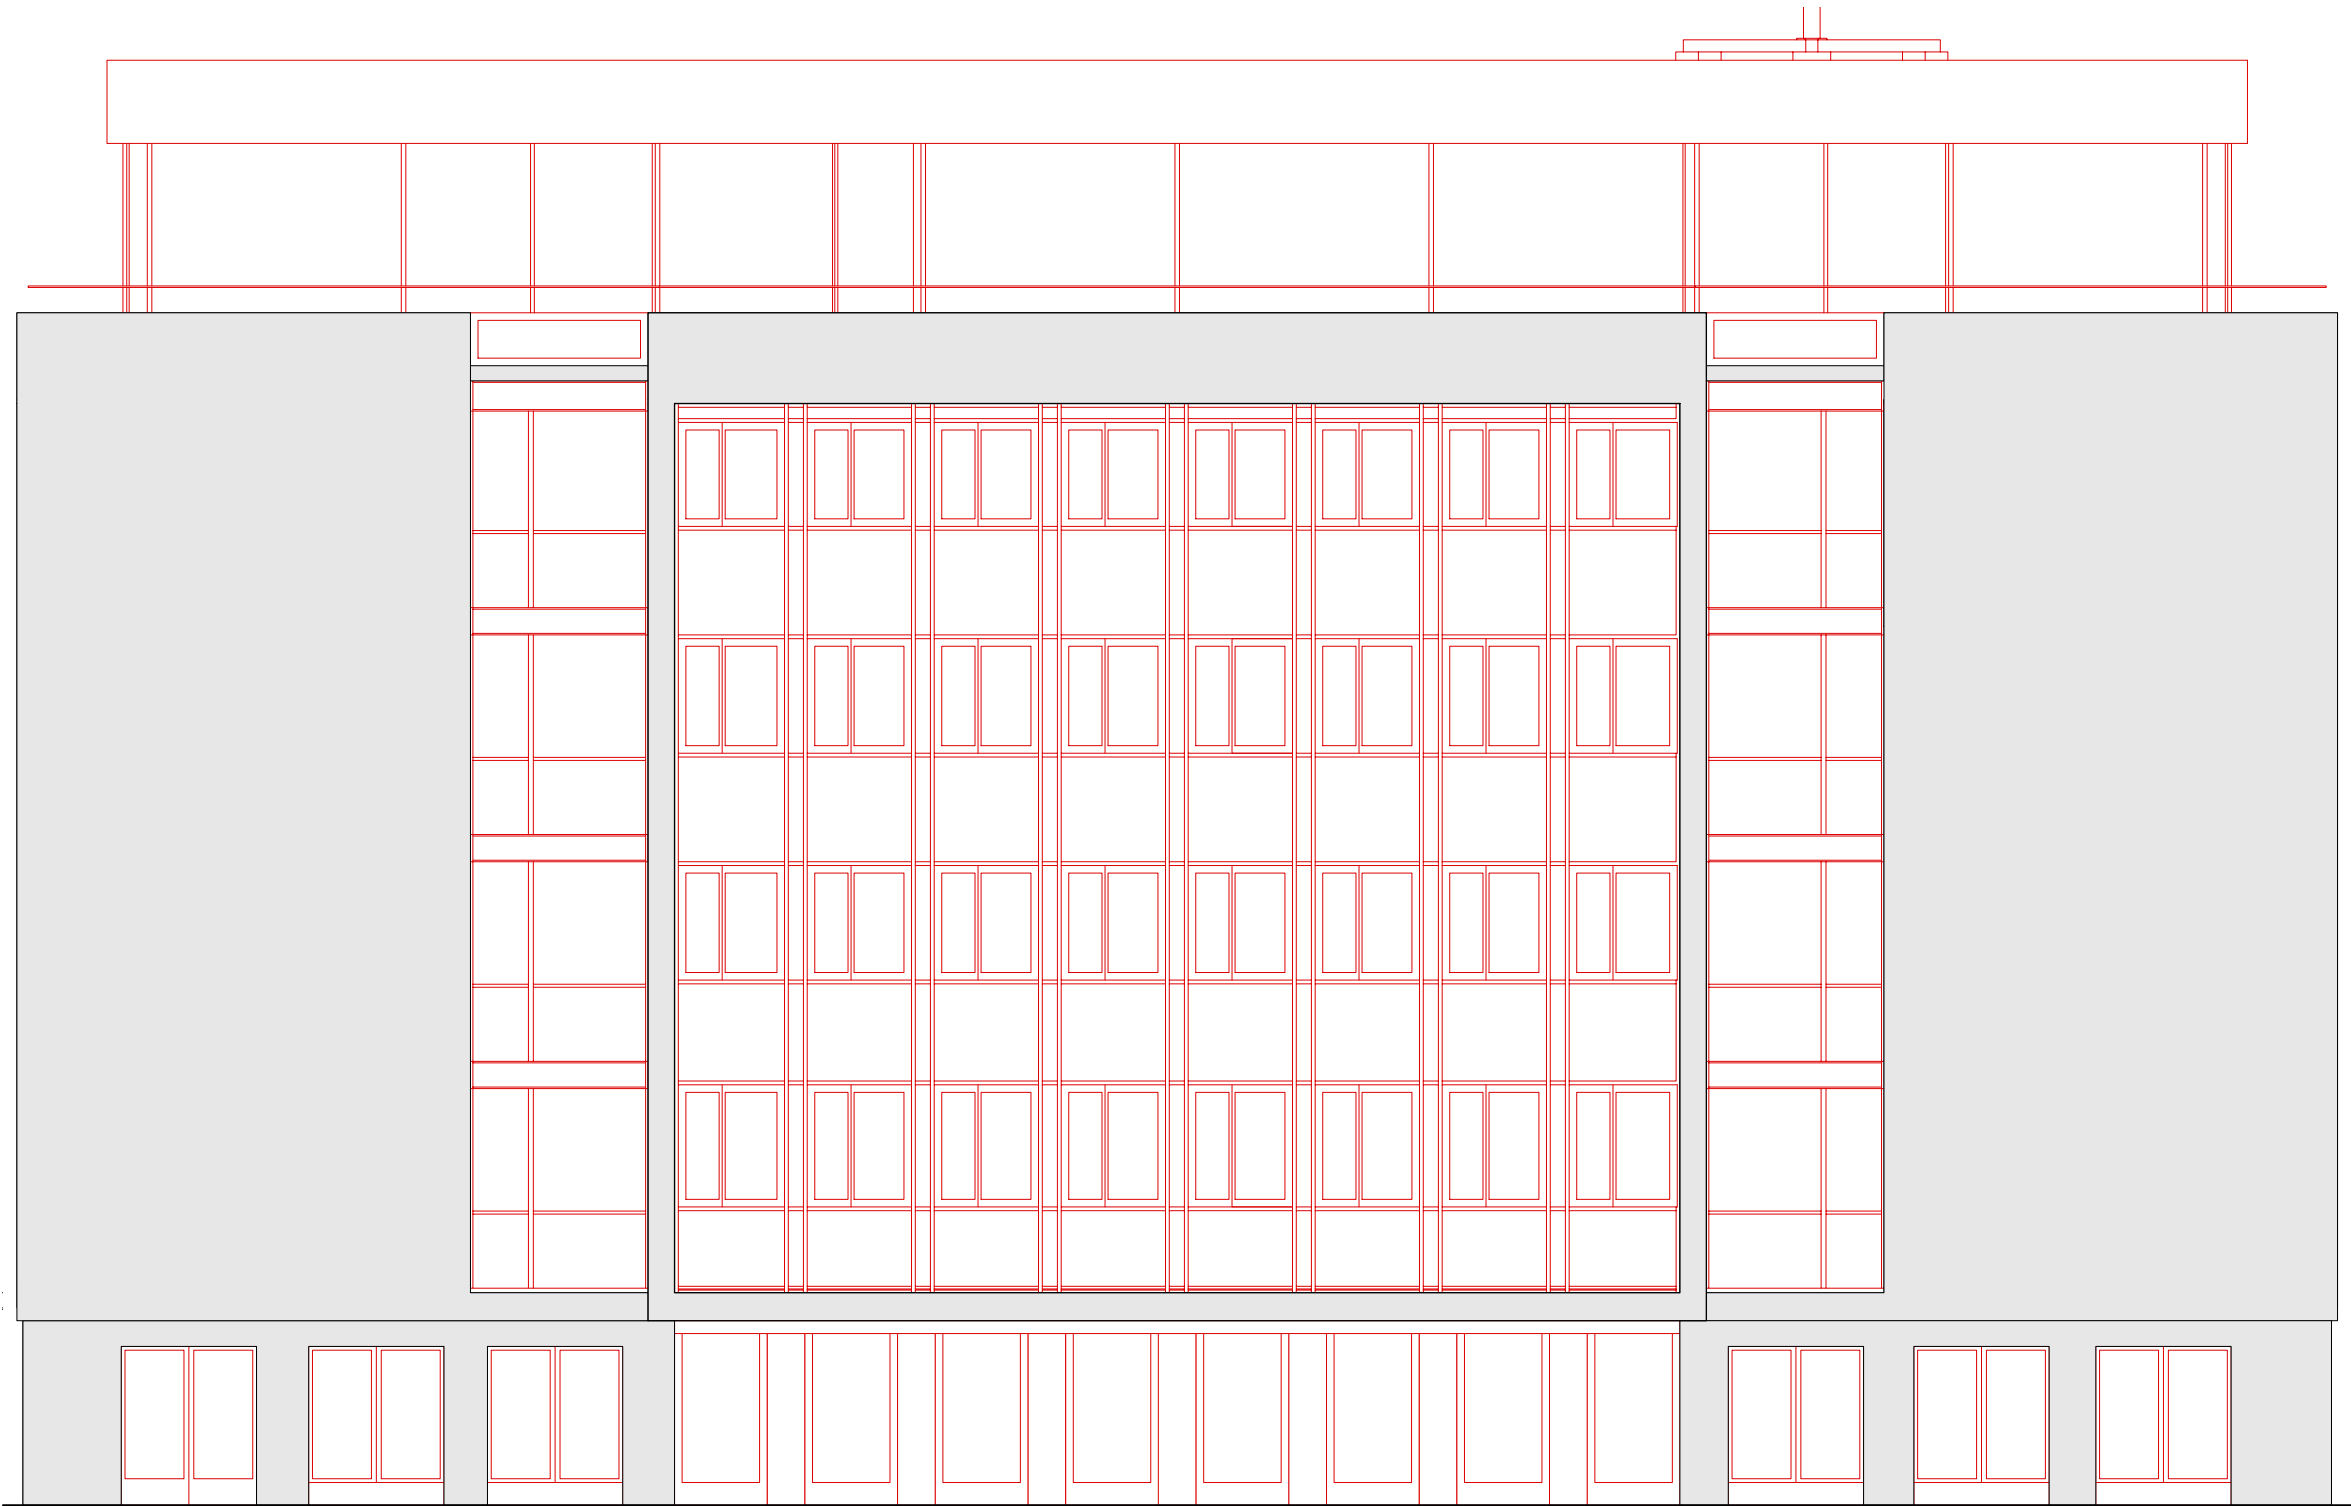

CO. Co. Architekten AG — Stauffacherstrasse 78 — 3014 Bern
A R C H I T E K T E N T + 41 31 320 10 10 — co-architekten.ch — SIA — SWB
063 Muri, Gemeindeverwaltung
Thunstrasse 74, 3074 Muri bei Bern

Bauprojekt Plannummer:
Südfassade 063_co_100_CS_3A1


Planverfasser: KaD	Datum erstellt: 26.04.22	Massstab: 1:100	Planformat: DIN A3
Bauherrschaft:		Bauverwaltung und Gemeinderat Muri	

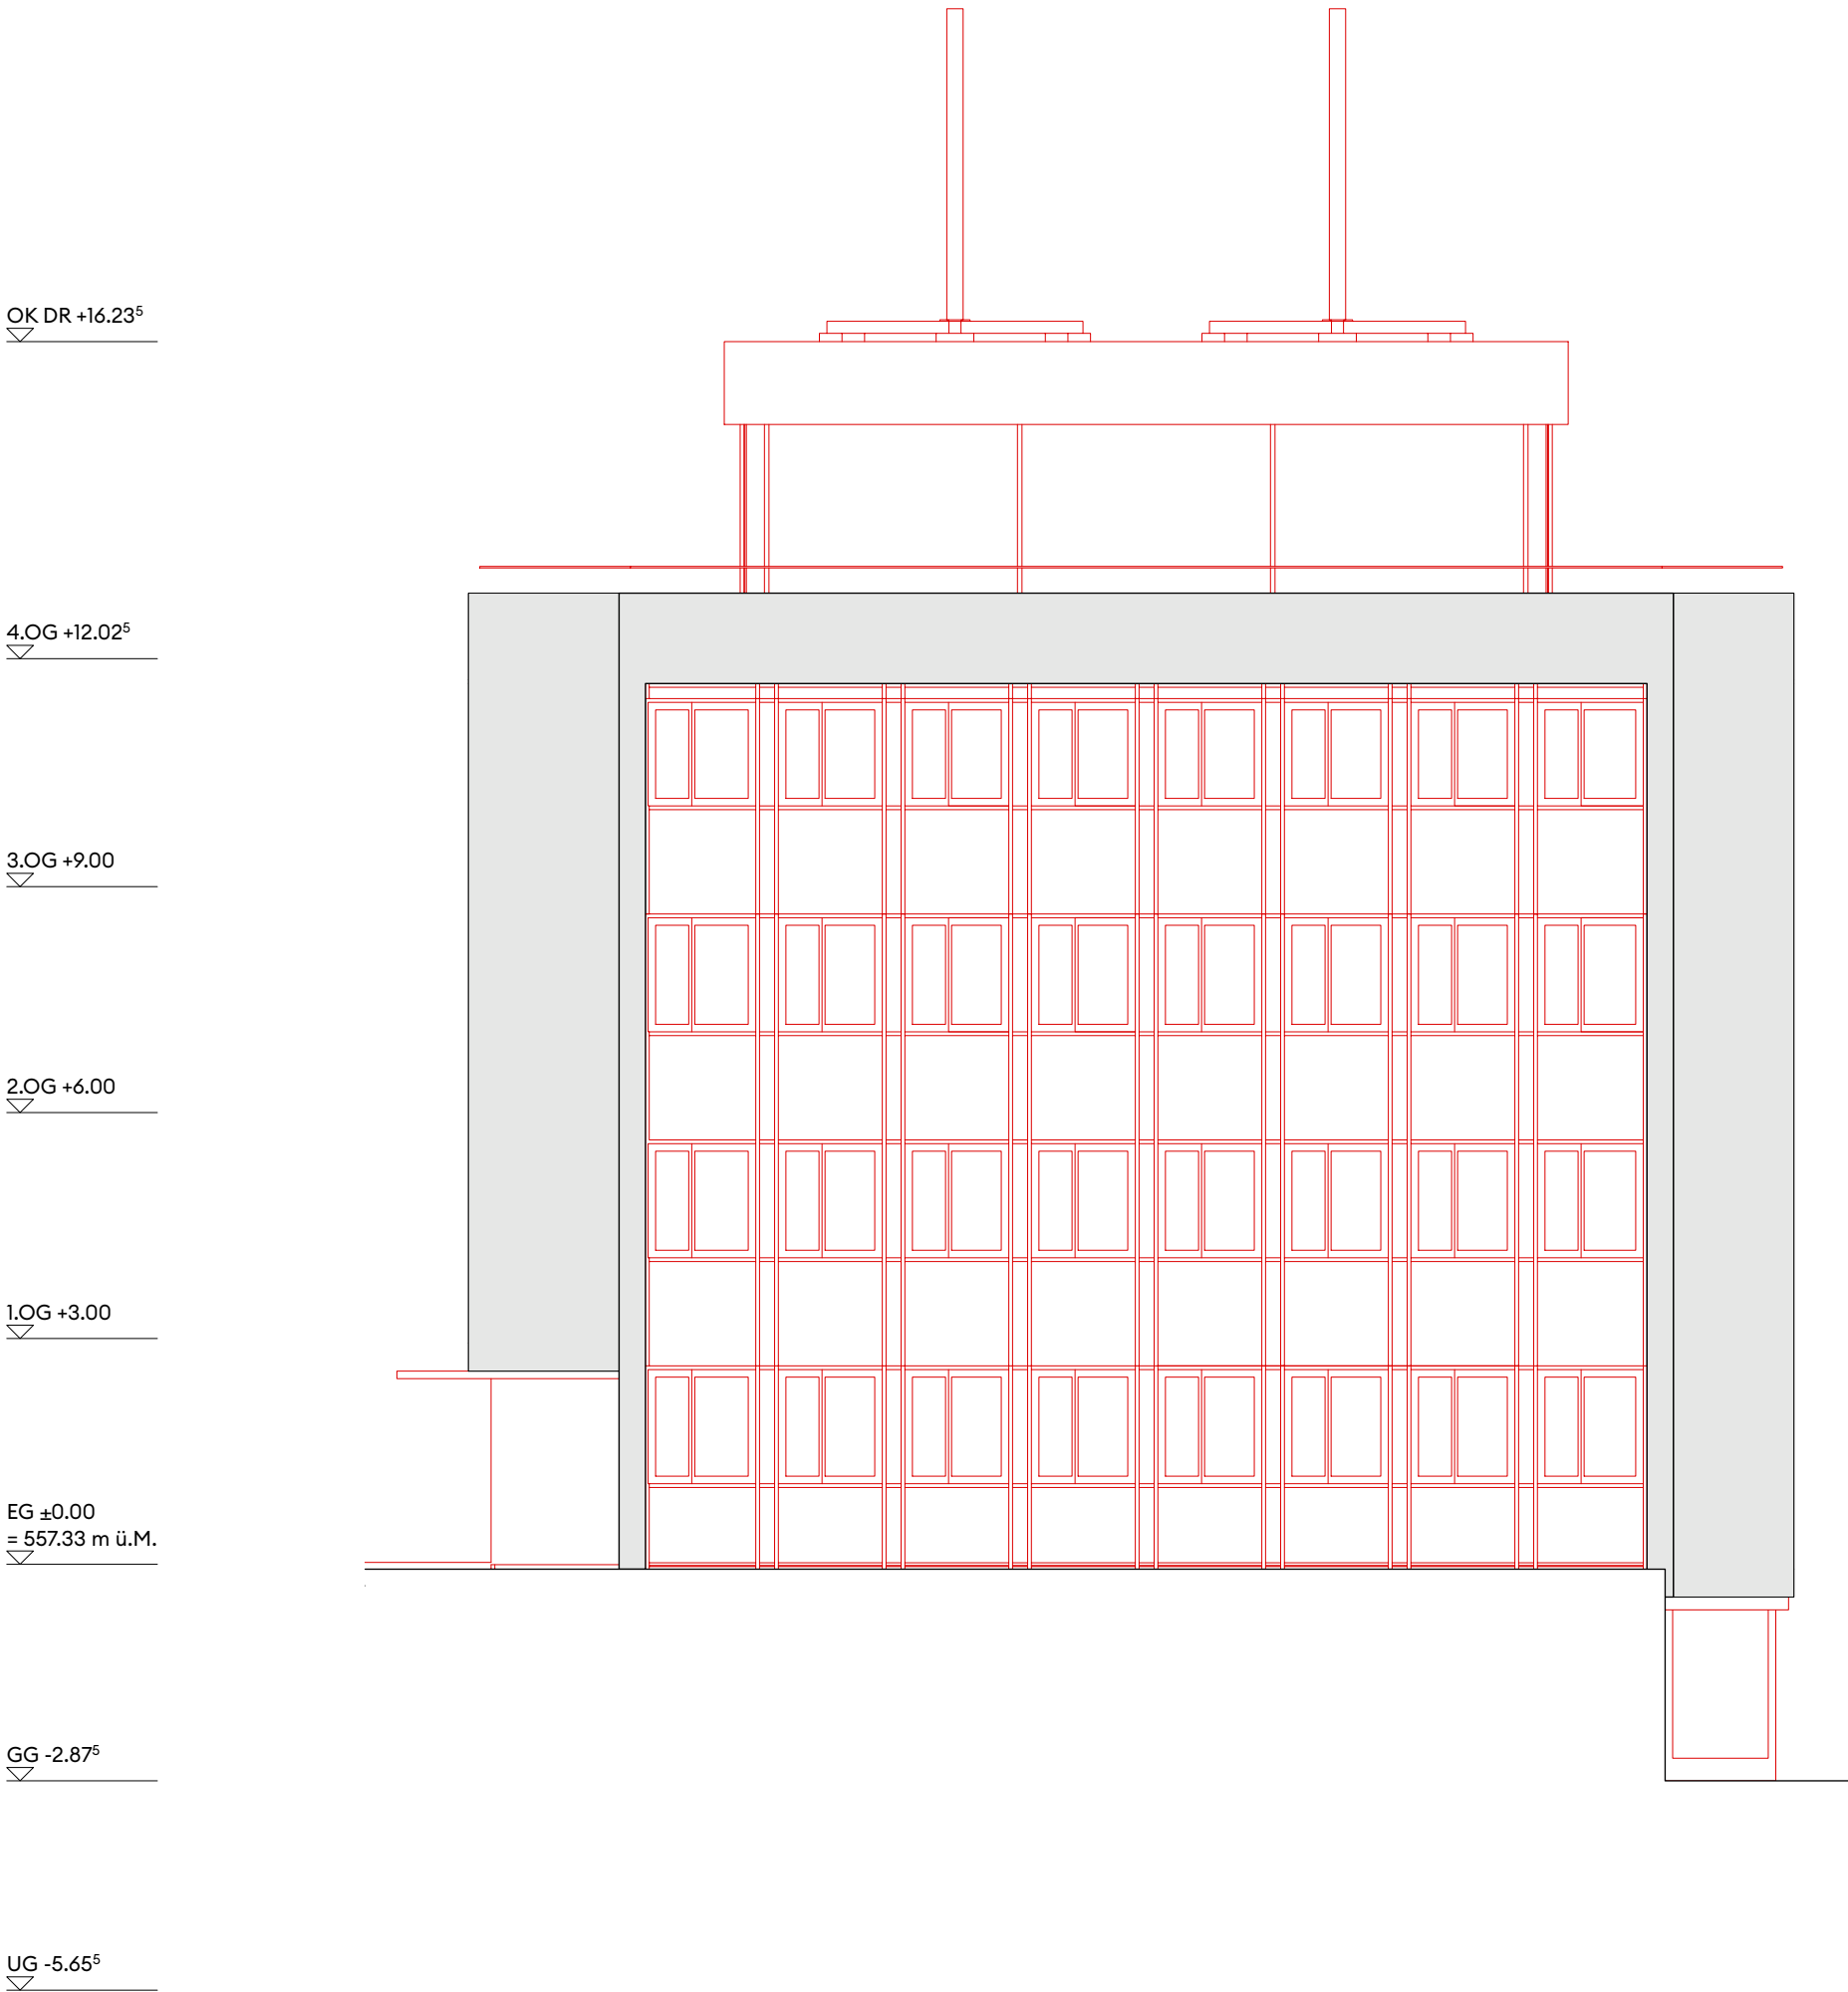

CO. Co. Architekten AG — Stauffacherstrasse 78 — 3014 Bern
A R C H I T E K T E N T + 41 31 320 10 10 — co-architekten.ch — SIA — SWB
063 Muri, Gemeindeverwaltung
Thunstrasse 74, 3074 Muri bei Bern

Bauprojekt Westfassade Plannummer: 063_co_100_CW_3A1

Planverfasser: KaD	Datum erstellt: 26.04.22	Massstab: 1:100	Planformat: DIN A3
Bauherrschaft: Bauverwaltung und Gemeinderat Muri			

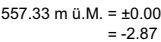

CO. Co. Architekten AG – Stauffacherstrasse 78 – 3014 Bern
A R C H I T E K T E N T + 41 31 320 10 10 – co-architekten.ch – SIA – SWB

Grundriss Gartengeschoß mit Tiefgarage

Bauherrschaft: Bauverwaltung und Gemeinderat Muri