




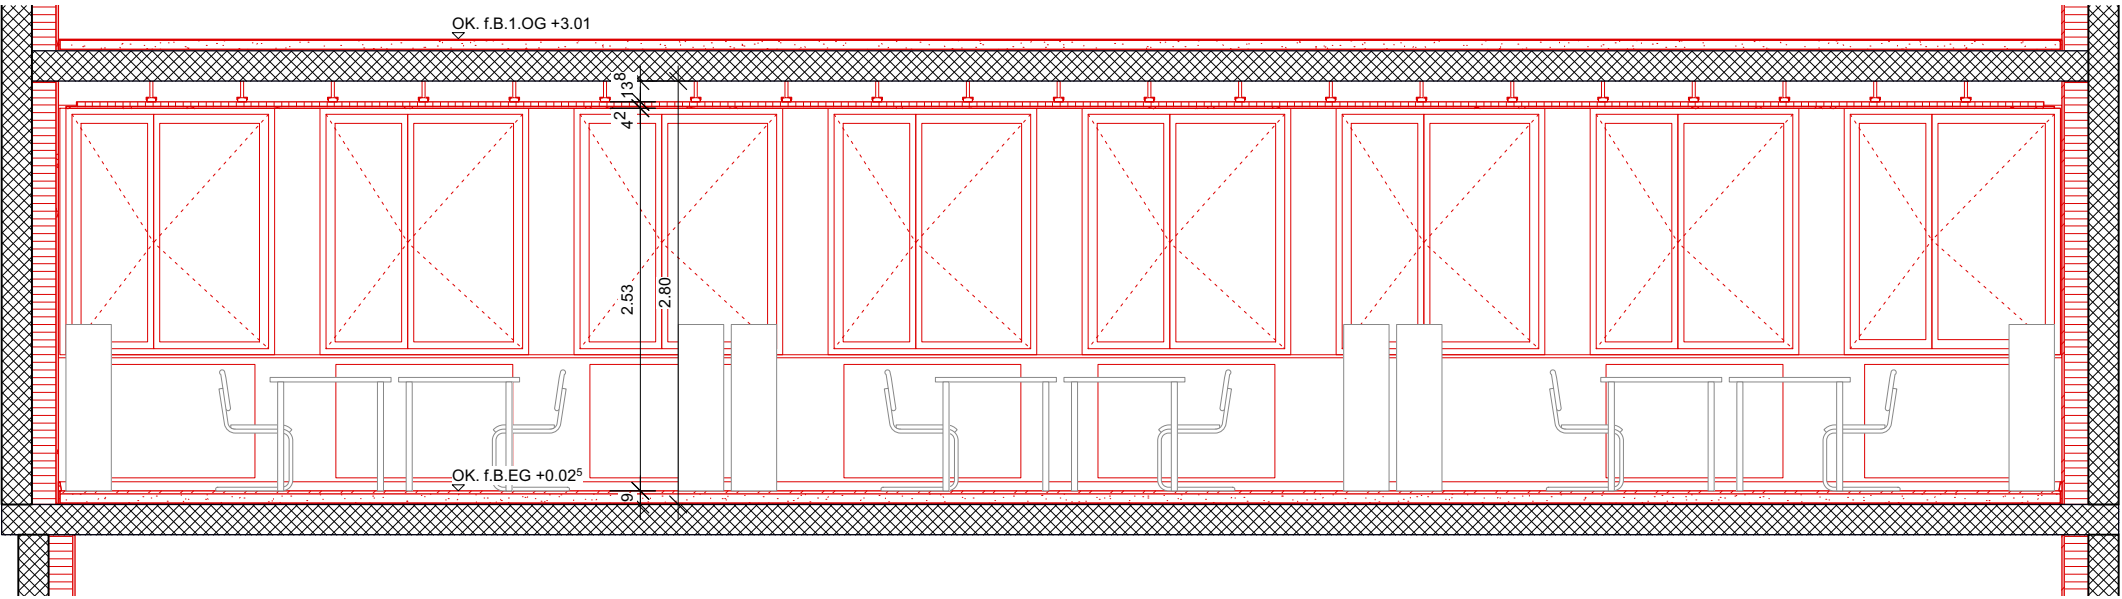

Schnitt A-A

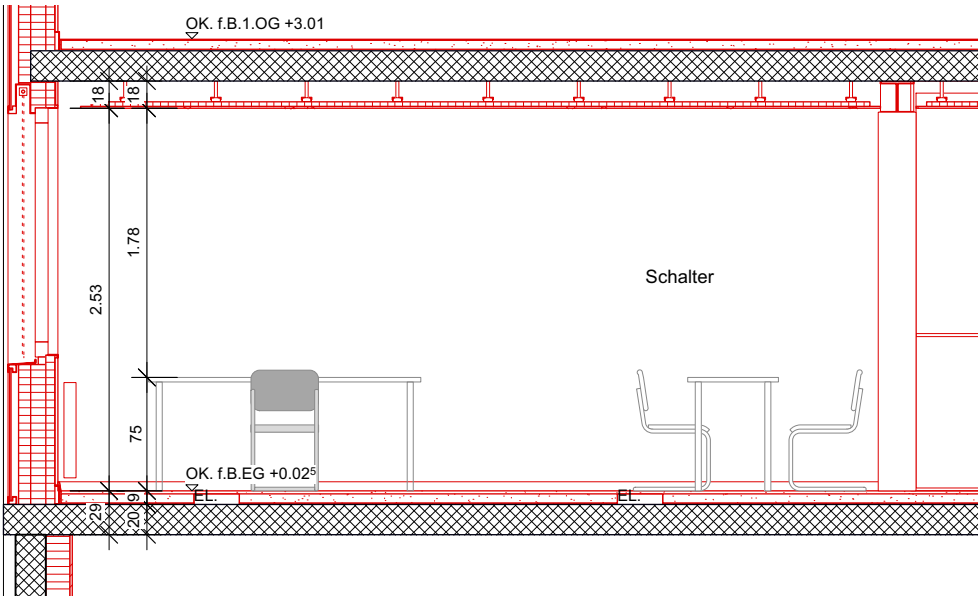


Schnitt B-B

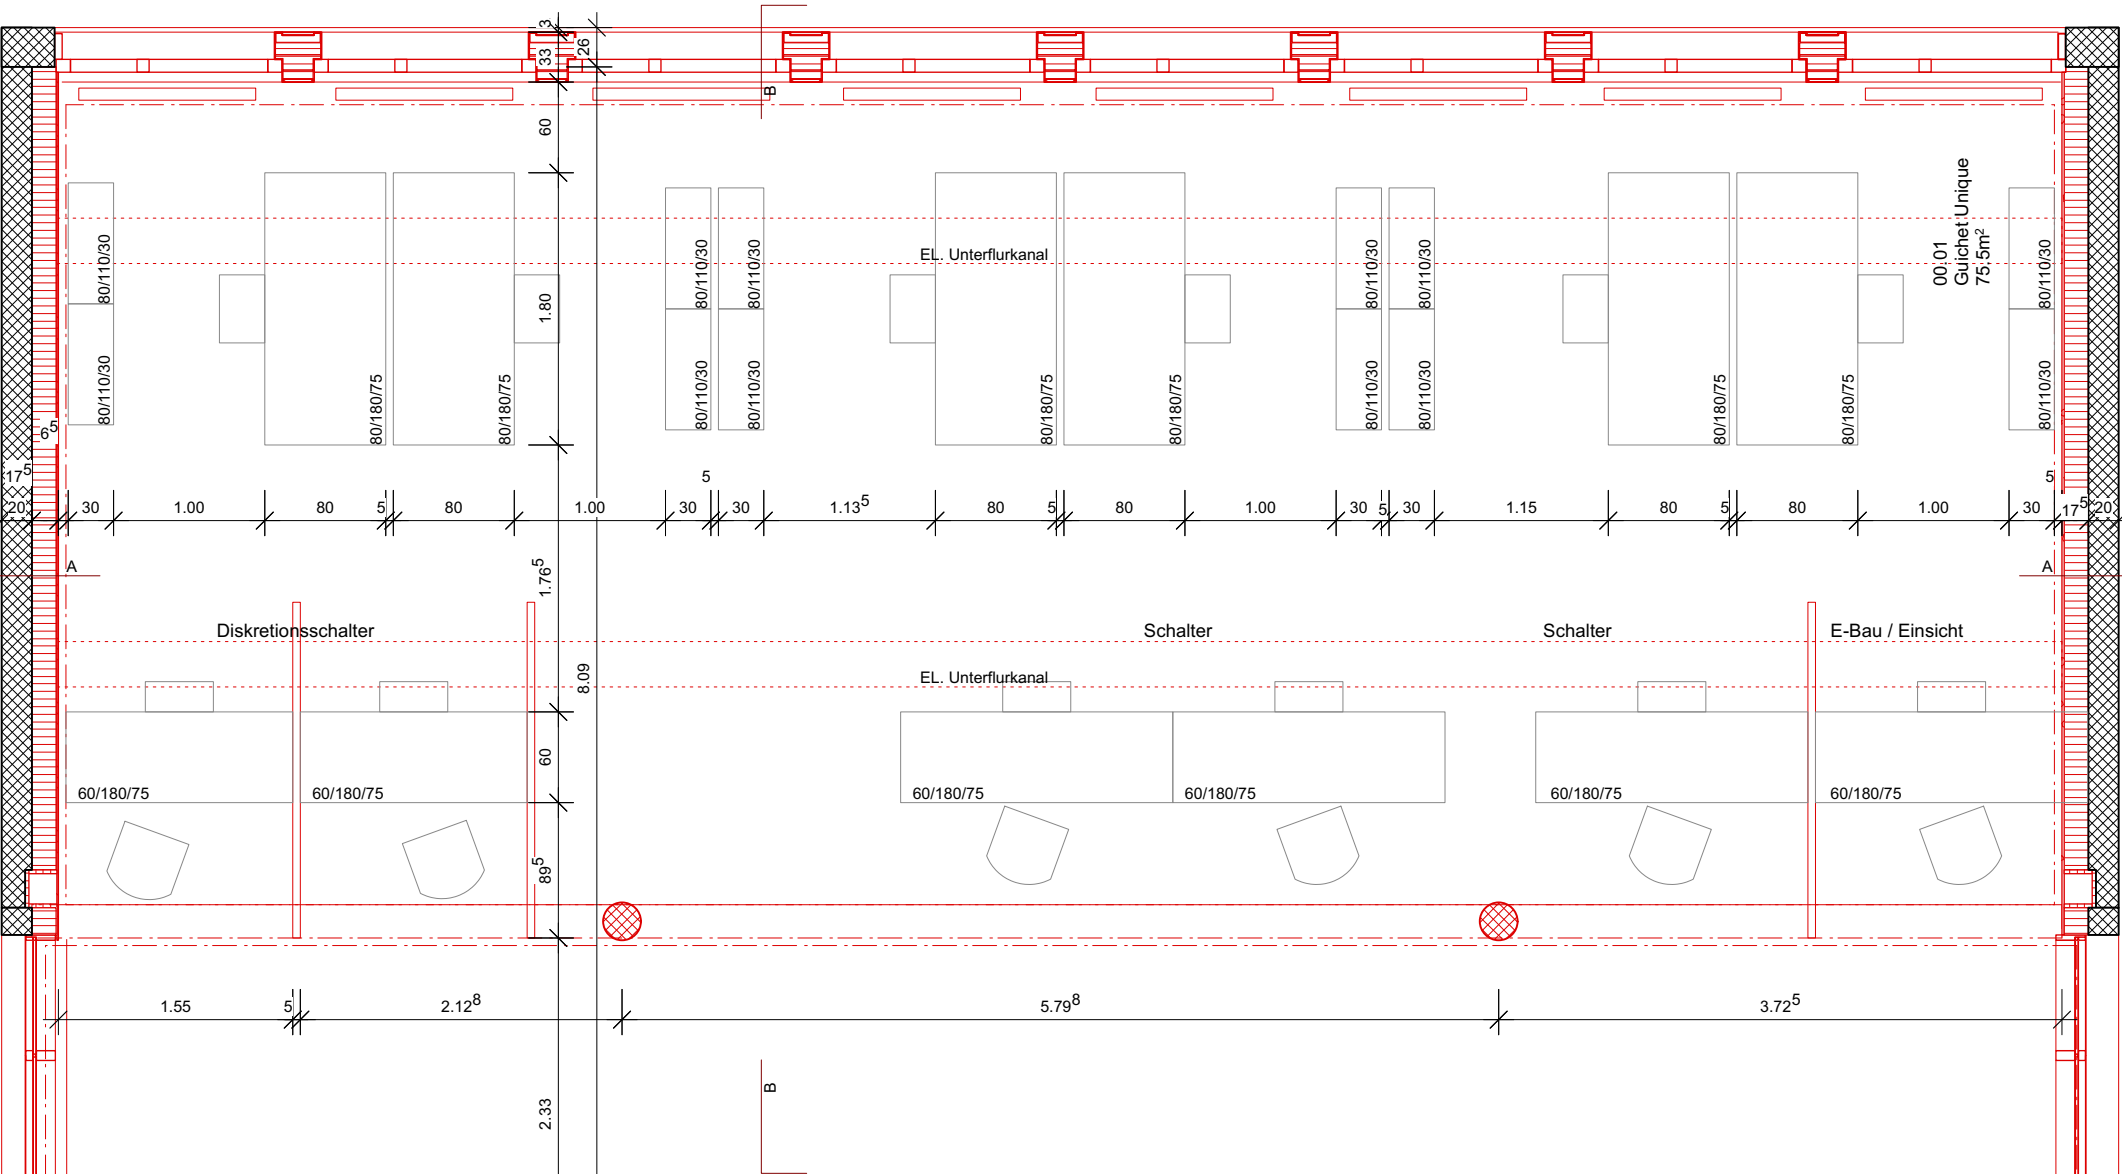

Grundriss

Ausstattung	
Raumnummern	00.01
Mobiliar	Stühle best., Bürotische best., Schalter neu, Siedeboard /Regale
Ausstattung	Unterflurkanal 300/60
Sonnenschutz	Flachlamellen aussenliegend neu
Materialisierung	
Boden	Naturstein neu, Fussleisten neu
Wand	Holz furnier neu
Decke	heruntergehängtes Akustiksegel, Gips, weiss
Beleuchtung	lineare Einbauleuchte in Deckensegel (gemäss Lichtkonzept Lucet GmbH)

Sämtliche Masse sind vor der Ausführung vom Unternehmer am Bau zu kontrollieren.

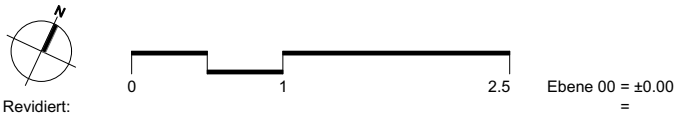

Revidiert:


CO. A R C H I T E K T E N

063 Muri, Gemeindeverwaltung


Thunstrasse 74, 3074 Muri bei Bern

Co. Architekten AG — Stauffacherstrasse 78 — 3014 Bern
T+ 41 31 320 10 10 — co-architekten.ch — SIA — SWB


Bauprojekt		Plannummer:	
Raumtyp		063_co_R0303_3A1	
Guichet Unique			
Planverfasser:	Datum erstellt:	Massstab:	Planformat:
TaL	03.05.22	1:50	ISO A3
Bauherrschaft:		Bauverwaltung und Gemeinderat Muri	

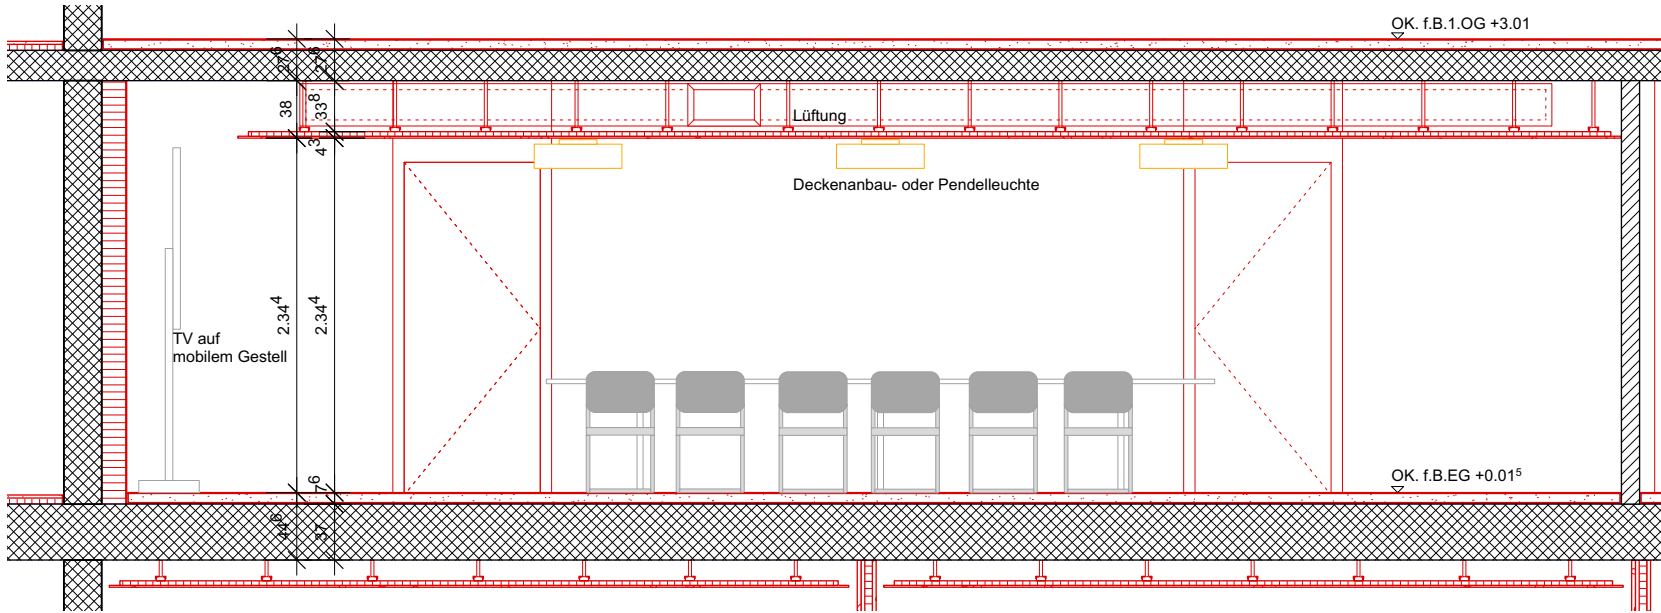

Schnitt A-A

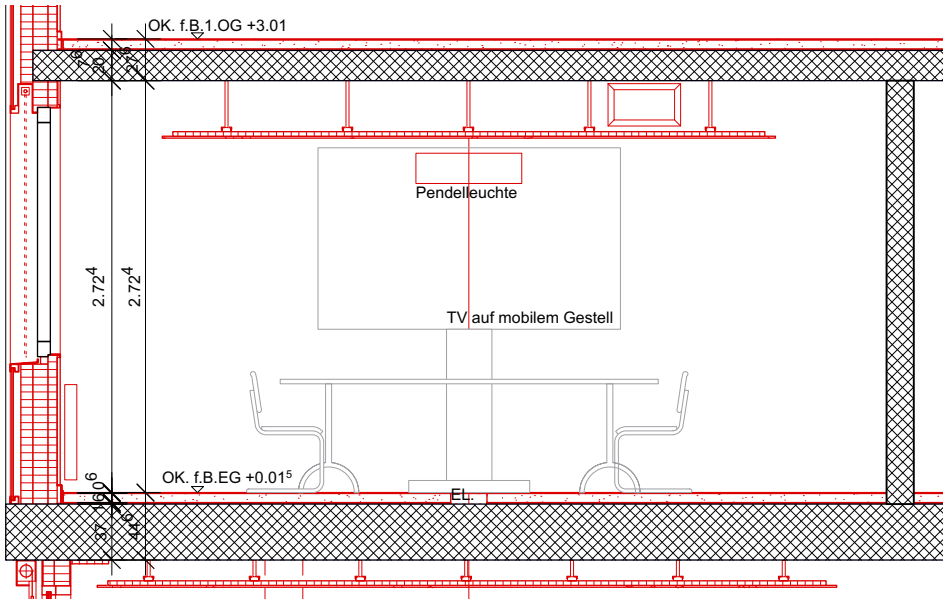


Schnitt B-B

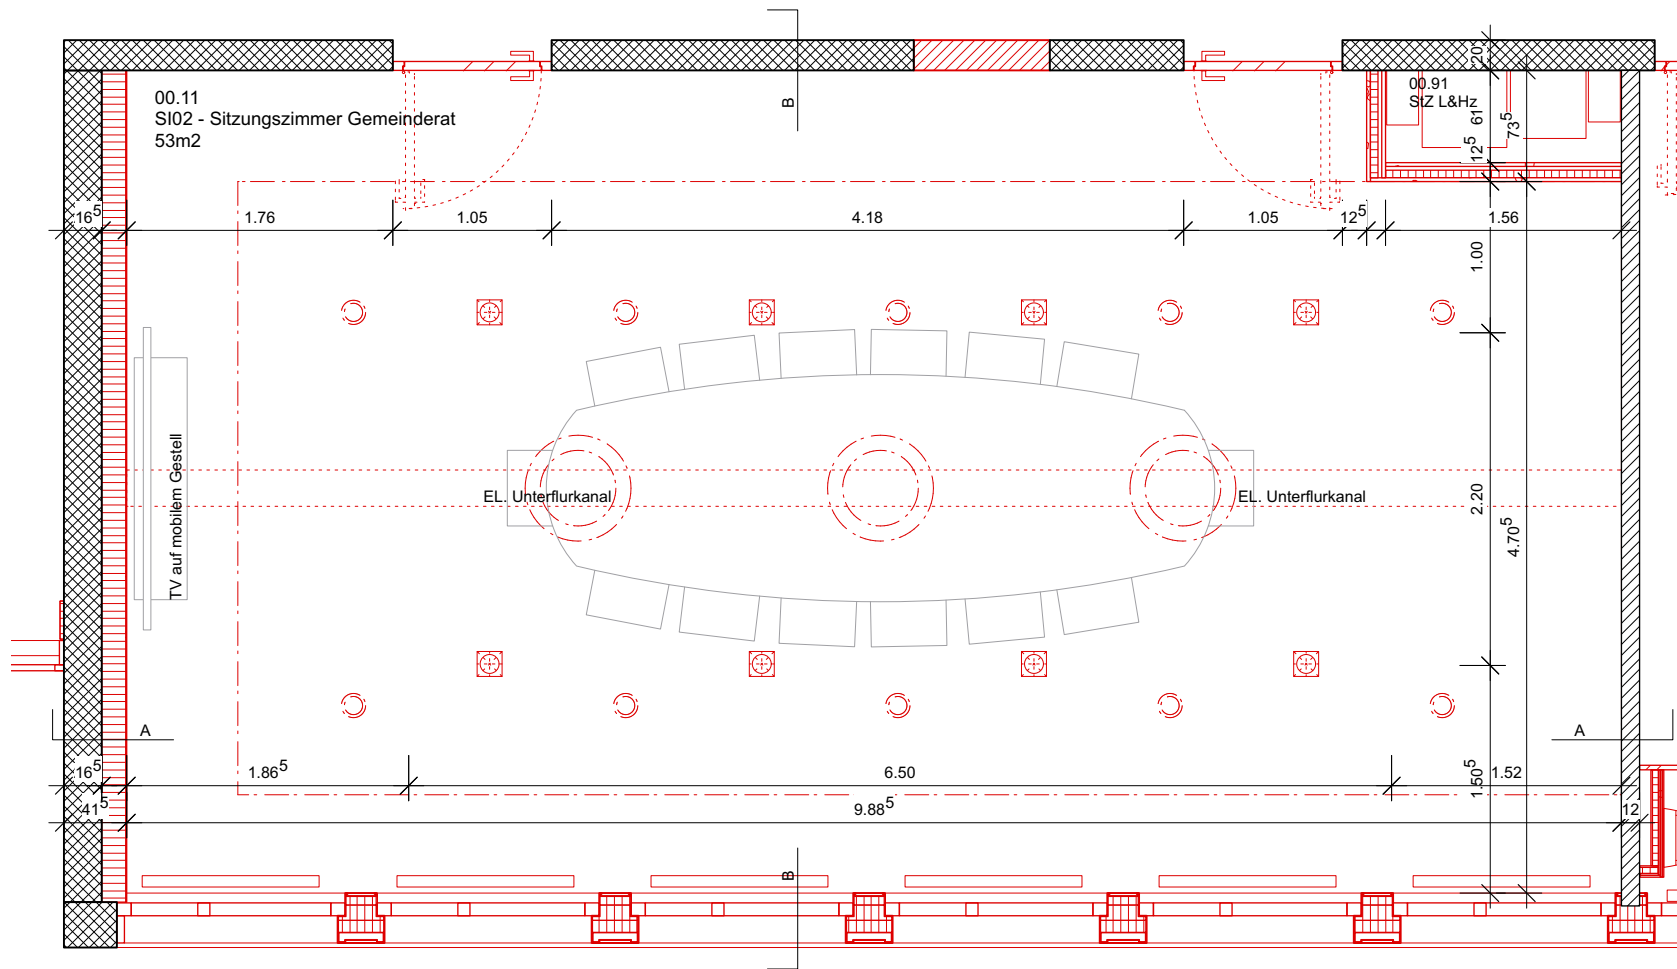

Grundriss



Ausstattung	
Raumnummern	00.11
Möbiliar	Stühle best., Sitzungstisch best. Siedeboard /Regal?
Ausstattung	TV auf mobilem Gestell 1x Unterflurkanal 30x6cm, unter Tisch
Sonnenschutz	Flachlamellen aussenliegend neu
Materialisierung	
Boden	Teppich Kugelgarn neu, Fussleisten neu
Wand	Gipsglattstrich
Decke	heruntergehängtes Akustiksegel, Gips, weiss, CW-Profile
Beleuchtung	Deckenanbau- oder Pendelleuchten mit zusätzlichen Downlights (gemäss Lichtkonzept Lucet GmbH)
Lüftung	zwischen Decke und heruntergehängtem Akustiksegel

Sämtliche Masse sind vor der Ausführung vom Unternehmer am Bau zu kontrollieren.

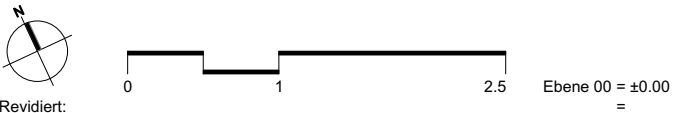


CO. Co. Architekten AG — Stauffacherstrasse 78 — 3014 Bern
T+ 41 31 320 10 10 — co-architekten.ch — SIA — SWB
A R C H I T E K T E N
063 Muri, Gemeindeverwaltung
Thunstrasse 74, 3074 Muri bei Bern

Bauprojekt		Plannummer:	
Raumtyp		063_co_R0401_3A1	
Sitzungszimmer Gemeinderat			
Planverfasser:	Datum erstellt:	Massstab:	Planformat:
TaL	03.05.22	1:50	ISO A3
Bauherrschaft:		Bauverwaltung und Gemeinderat Muri	

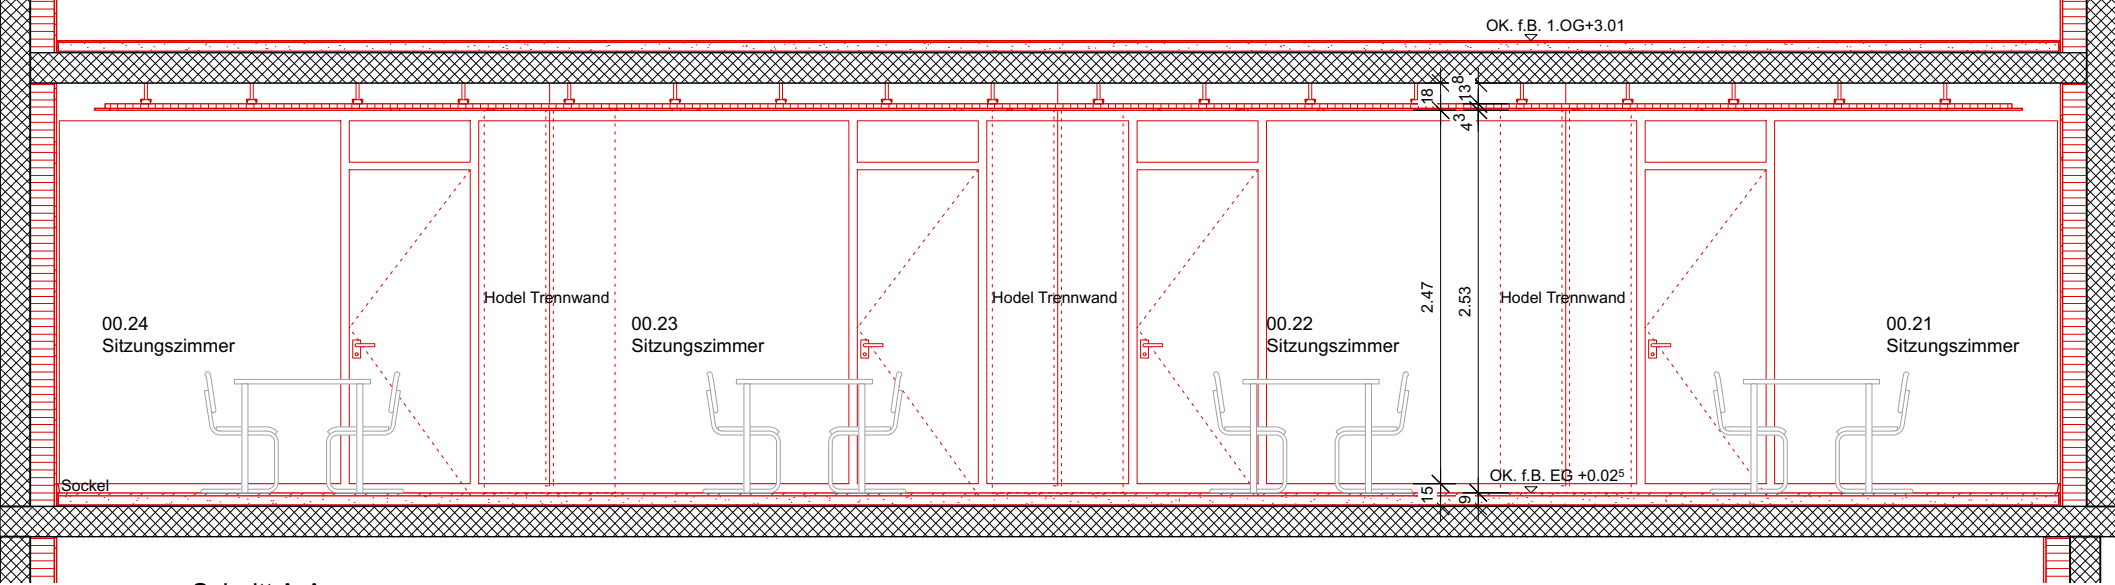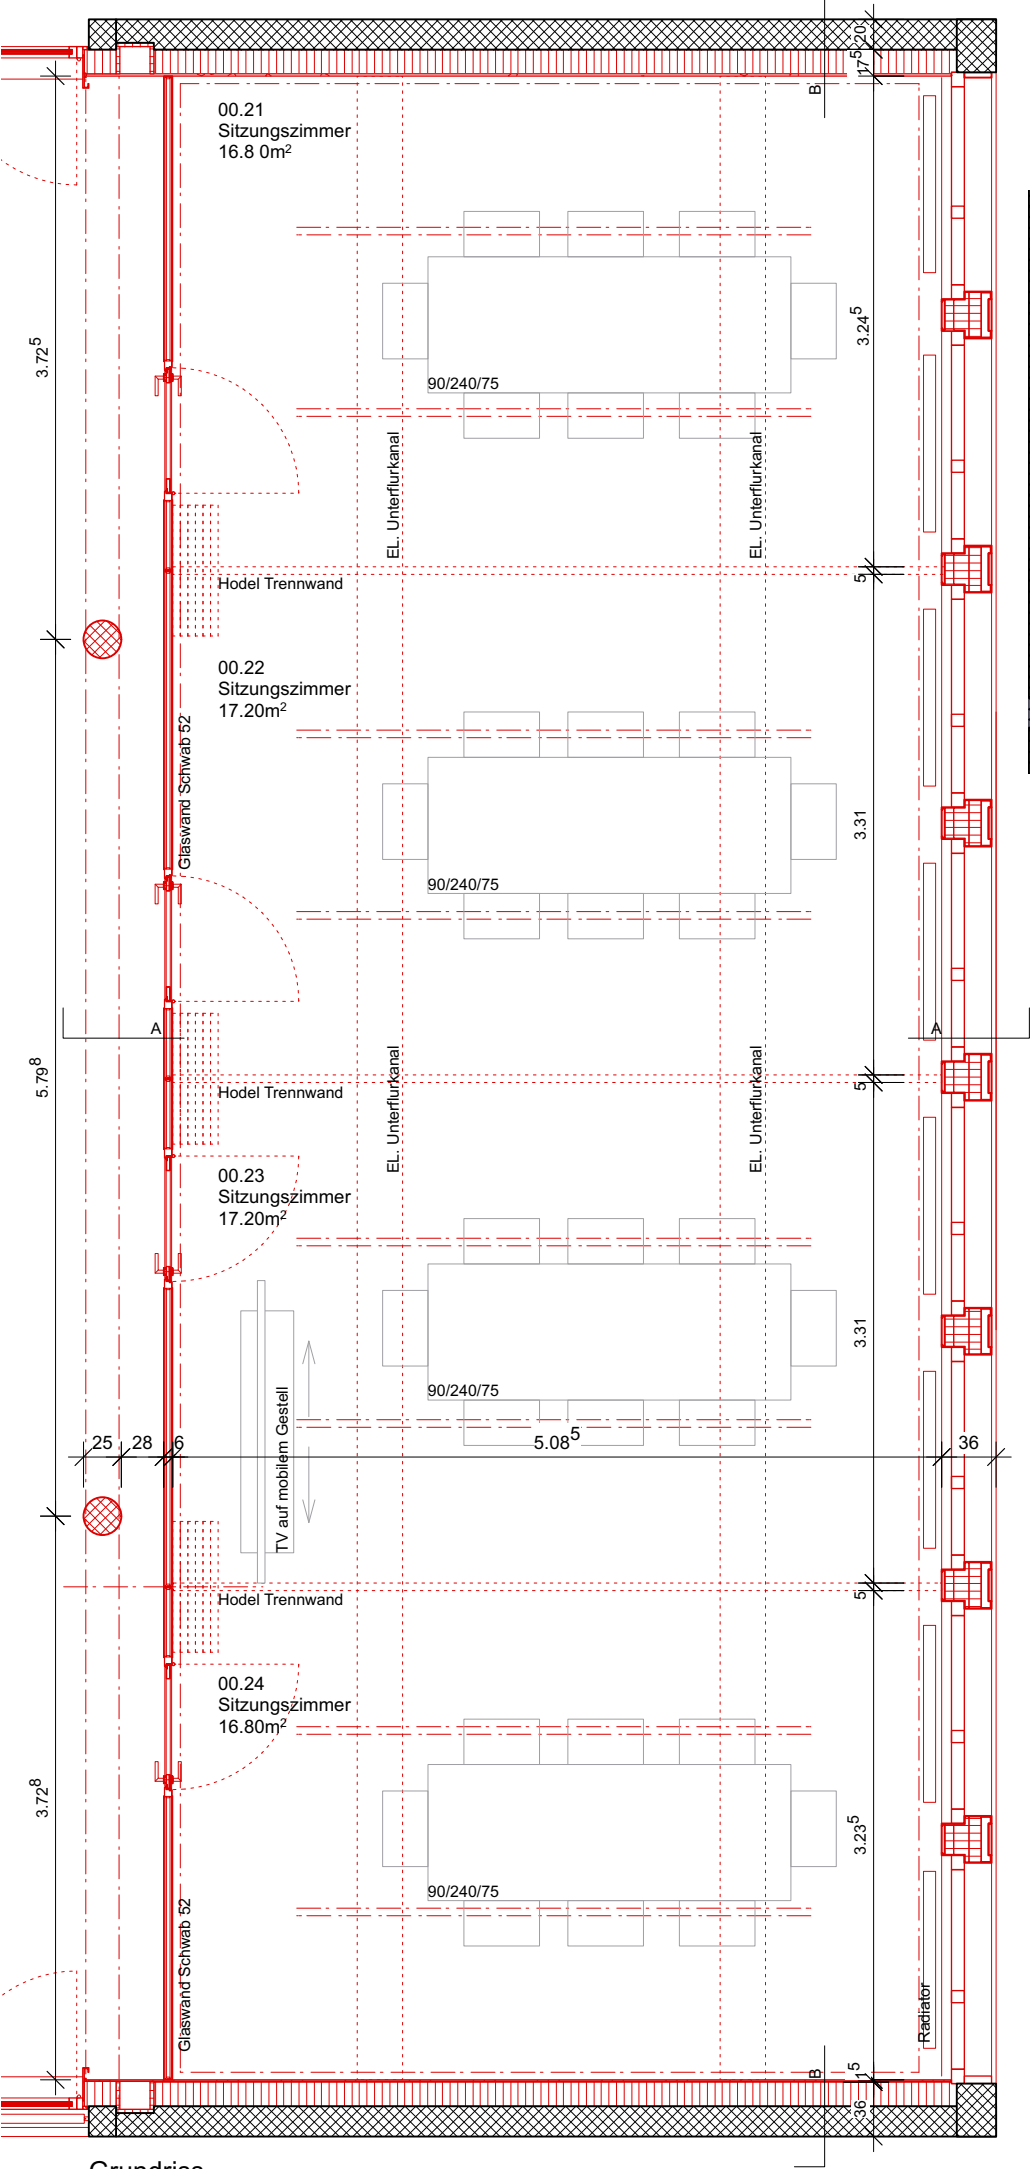


Schnitt A-A

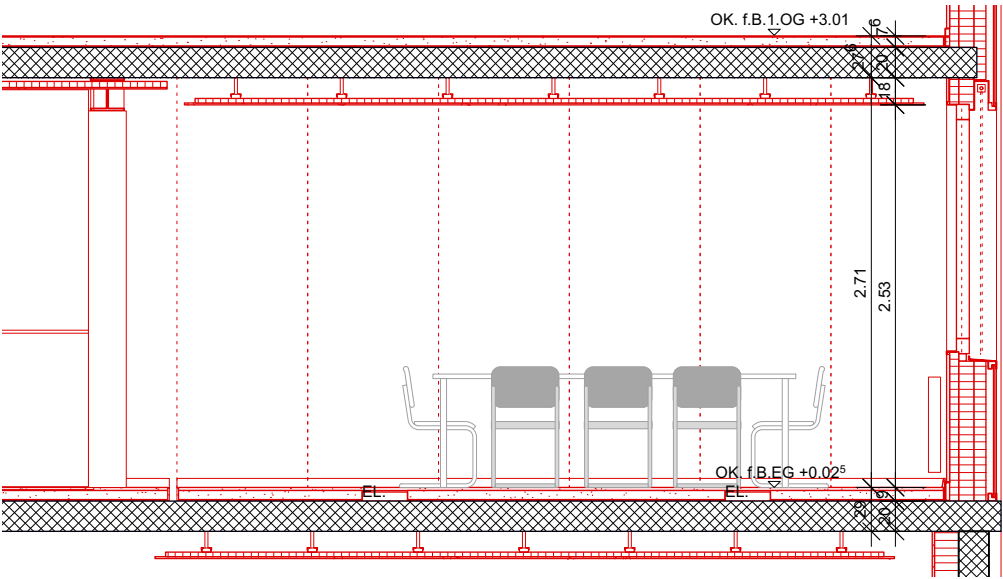

Schnitt B-B

Ausstattung	
Raumnummern	00.21 - 00.24
Mobiliar	Stühle best., Sitzungstisch best. Siedeboard /Regal?
Ausstattung	1x TV auf mobilem Gestell für alle Sitzungszimmer El. Unterflurkanal 30x6cm 2 Stk.
Sonnenschutz	Flachlamellen aussenliegend neu
Materialisierung	
Boden	Naturstein neu, Fussleisten neu
Wand	Holzfunier, mobile Trennwand z. B. Hodel
Decke	heruntergehängtes Akustiksegel, Gips, weiss
Beleuchtung	lineare Einbauleuchte in Deckensegel (gemäss Lichtkonzept Lucet GmbH)

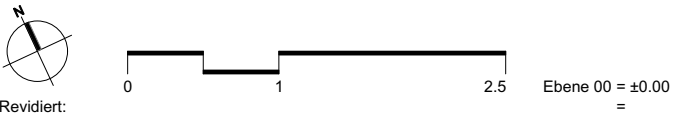

Revidiert:

CO. A R C H I T E K T E N


063 Muri, Gemeindeverwaltung

Thunstrasse 74, 3074 Muri bei Bern

Bauprojekt		Plannummer:	
Raumtyp		063_co_R0402_3A1	
Sitzungs-Pool EG			
Planverfasser:	Datum erstellt:	Massstab:	Planformat:
TaL	03.05.22	1:50	ISO A3
Bauherrschaft:		Bauverwaltung und Gemeinderat Muri	




Ausstattung	
Raumnummern	01.01 - 01.04
Mobiliar	Stühle best. Arbeitstisch 80/160/75cm best. Regal, Besprechungstisch 90Ø
Ausstattung	El. Unterflurkanal 30x6cm 2 Stk.
Sonnenschutz	Flachlamellen aussenliegend neu
Materialisierung	
Boden	Kugeln neu, Fussleisten neu
Wand	Holzfenster neu, Gipsputzstrich
Decke	heruntergehängtes Akustikgitter, Gips, weiss
Beleuchtung	lineare Einbauleuchte in Deckengitter (gemäss Lichtkonzept Lucet GmbH)

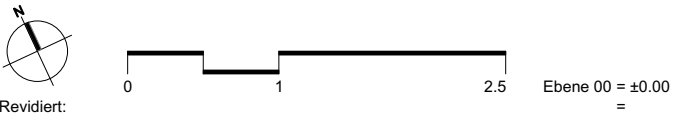


CO. Architekturbüro
A R C H I T E K T E N
063 Muri, Gemeindeverwaltung
Thunstrasse 74, 3074 Muri bei Bern


Bauprojekt		Plannummer:	
Raumtyp		063_co_R0403_3A1	
Einzelbüro 1.OG			
Planverfasser:	Datum erstellt:	Massstab:	Planformat:
TaL	03.05.22	1:50	ISO A3
Bauherrschaft:	Bauverwaltung und Gemeinderat Muri		

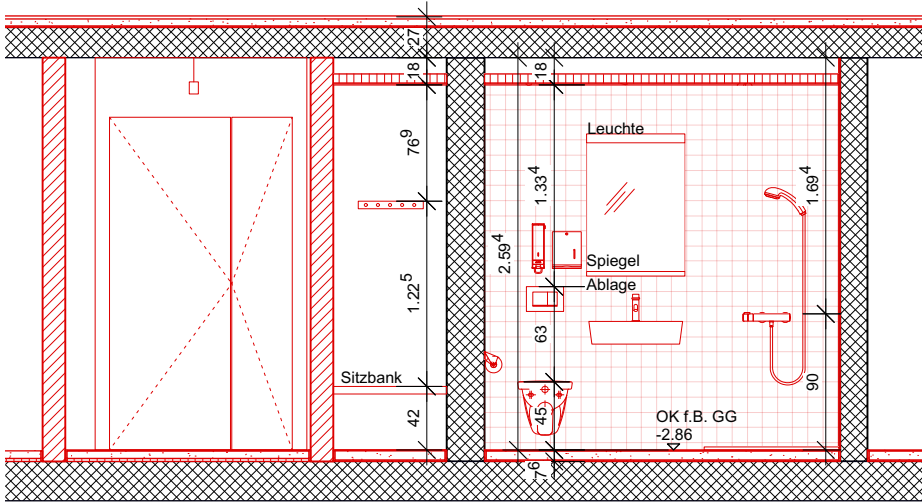

Schnitt A-A

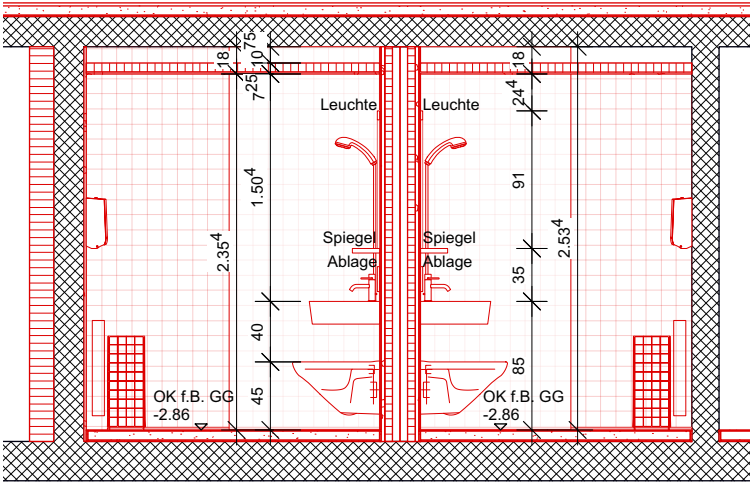

Schnitt B-B

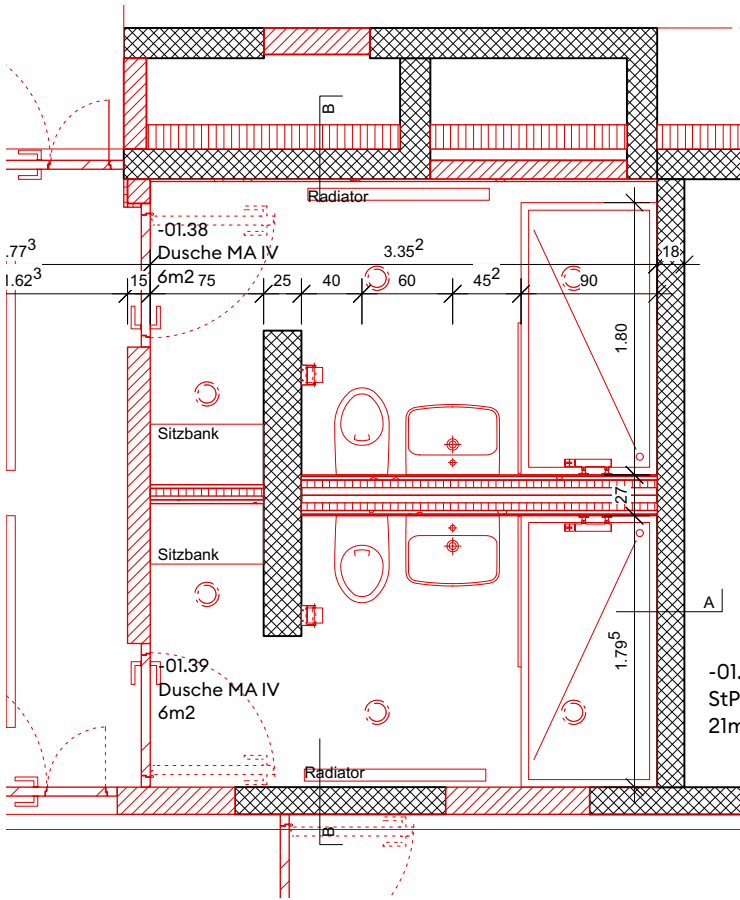

Grundriss




ARWA Twinplus Duschenmischer



Laufen Moderna R 56x36cm
tiefspühler

Apparate	
Raumnummern	-01.38, -01.39
Waschtisch	Laufen Moderna R Handwaschbecken aus Sanitärkeramik, 620 x 460 mm
Mischer	ARWA Twinplus Waschtischmischer Aufsatz, mit Auslauf 120 mm
Duschkischer	ARWA Twinplus AD 153mm
Duschgleitstange	ARWA Twinplus 110cm
Wandklosett	Laufen MODERNA R Liberty UP Wandklosett barrierefrei
	Laufen Moderna R AP, Wand- WC - Kombination Tiefspühler für Spülkasten
Garnitur	Angaben BH: Seifenspender Papierhandtuchspender, best-paper slim Papierkorb, Eisengitter

Materialisierung	
Boden	2-Komponenten Anstrich, Sokelplatten
Wand	Keramische Platten gem. Ang. Arch. Abrieb / PU-Anstrich auf Höhe ca. 1.20m
Decke	Gipsdecke heruntergehängt
Beleuchtung	Lichtplaner Lucet / Spiegelleuchte

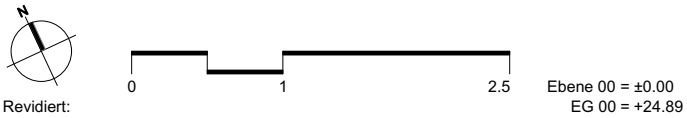

Revidiert:


Co. Architekten AG — Stauffacherstrasse 78 — 3014 Bern
T+ 41 31 320 10 10 — co-architekten.ch — SIA — SWB

CO. A R C H I T E K T E N


063 Muri, Gemeindeverwaltung

Thunstrasse 74, 3074 Muri bei Bern


Bauprojekt		Plannummer:	
Raumtyp		063_co_R0101_3A1	
Garderoben GG			
Planverfasser:	Datum erstellt:	Massstab:	Planformat:
TaL	26.04.22	1:50	ISO A3
Bauherrschaft:	Bauverwaltung und Gemeinderat Muri		

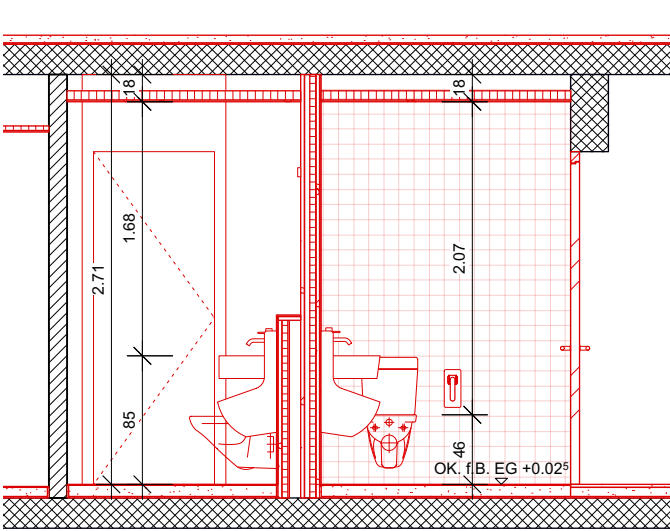


Schnitt A-A

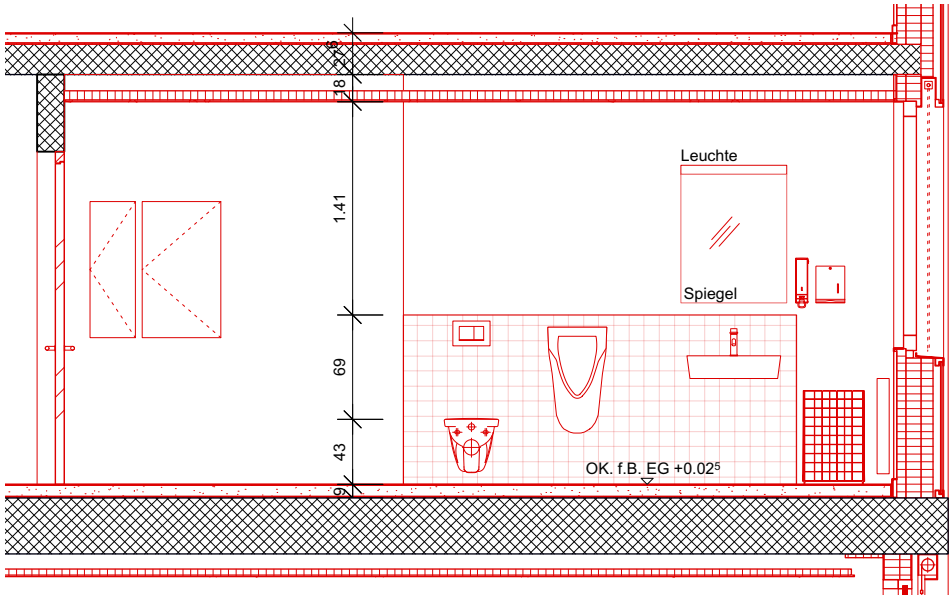

Schnitt B-B

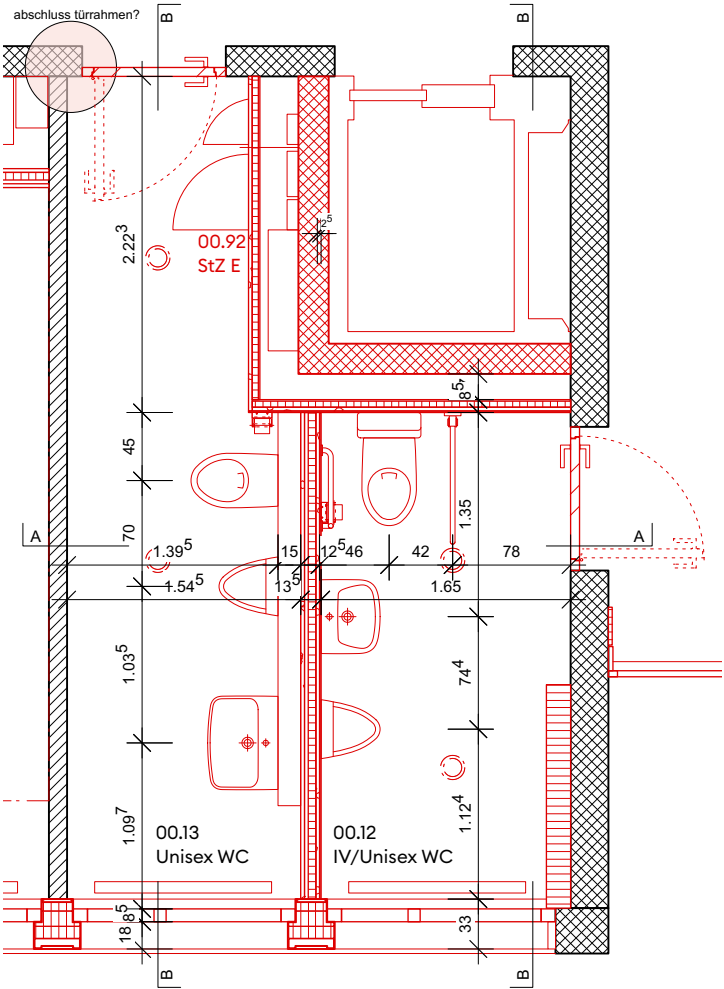

Grundriss

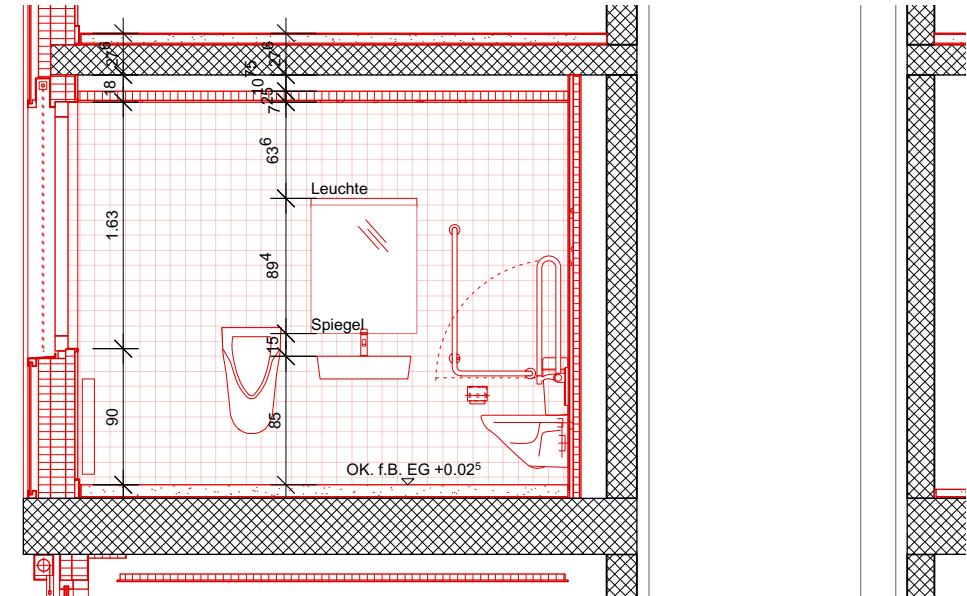

Schnitt C-C



LAUFEN MODERNA R
AP barrierefrei



NOSAG Ineoline Plus
Klappgriff A 85cm



NOSAG Ineoline Plus
Klappgriff A 85cm


Apparate

Raumnummern	00.13 / 00.12
Waschtisch	Laufen Moderna R Handwaschbecken aus Sanitärkeramik, 620 x 460 mm
Mischer	ARWA Twinplus Waschtischmischer Aufsatz, mit Auslauf 120 mm
Wandklosett	Laufen MODERNA R Liberty UP Wandklosett barrierefrei
	Laufen Moderna R AP, Wand- WC - Kombination Tiefspühler für Spülkasten
Garnitur	Angaben BH: Seifenspender Papierhandtuchspender, best-paper slim Papierkorb, Eisengitter

Materialisierung

Boden	2-Komponenten Anstrich, Sockelplatten
Wand	Keramische Platten gem. Ang. Arch. Abrieb / PU-Anstrich auf Höhe ca. 1.20m
Decke	Gipsdecke heruntergehängt
Beleuchtung	Lichtplaner Lucet / Spiegelleuchte

Sämtliche Masse sind vor der Ausführung vom Unternehmer am Bau zu kontrollieren.

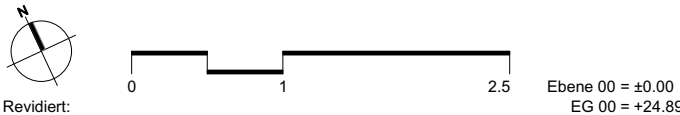

CO. A R C H I T E K T E N


063 Muri, Gemeindeverwaltung

Thunstrasse 74, 3074 Muri bei Bern


Bauprojekt
Raumtyp
Sanitäranlage EG

Planverfasser:	Datum erstellt:	Massstab:	Planformat:
TaL	26.04.22	1:50	ISO A3


Bauherrschaft: Bauverwaltung und Gemeinderat Muri

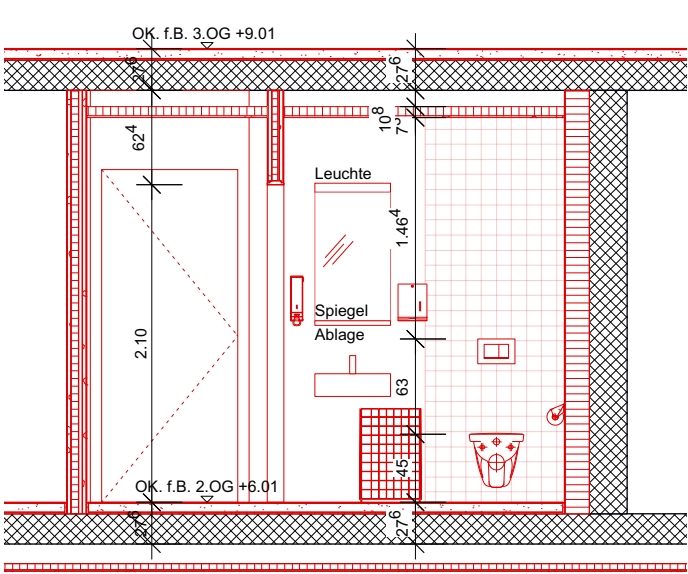

Schnitt A-A

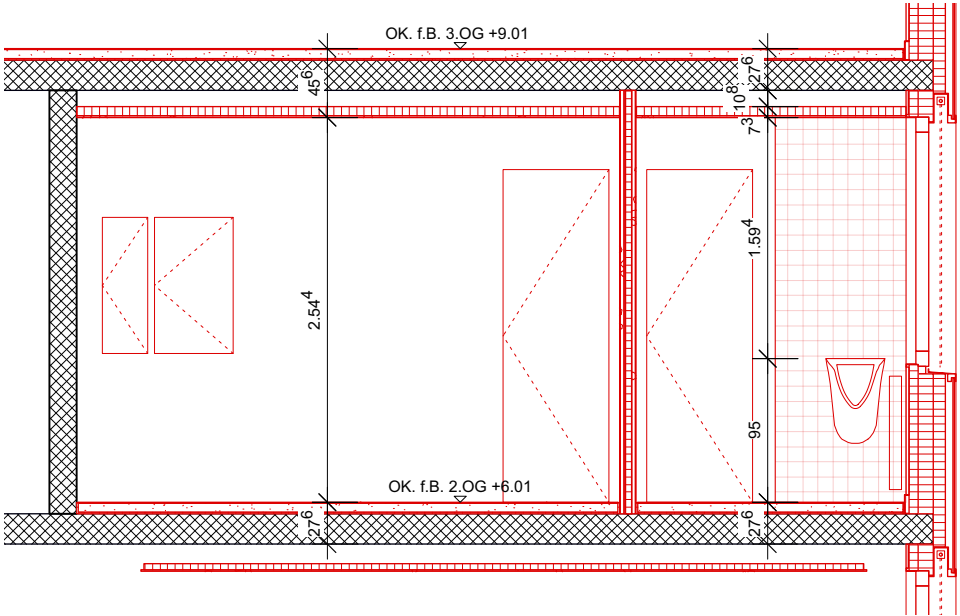

Schnitt B-B

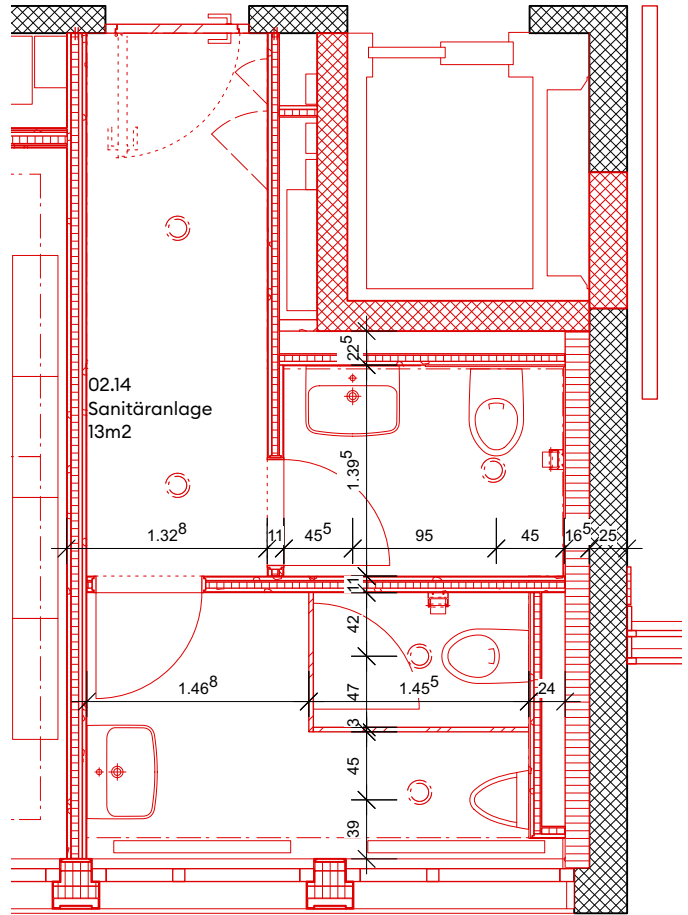

Grundriss



Laufen Moderna R 62x46cm
unterbaufähig




Laufen Moderna R 56x36cm
tiefspühler

Apparate	
Raumnummern	01.14, 02.14, 03.14
Waschtisch	Laufen Moderna R Handwaschbecken aus Sanitärkeramik, 620 x 460 mm
Mischer	ARWA Twinplus Waschtischmischer Aufsatz, mit Auslauf 120 mm
Wandklosett	Laufen MODERNA R UP Wandklosett, tiefspühler
Garnitur	Angaben BH: Seifenspender Papierhandtuchspender Papierkorb, Eisengitter

Materialisierung	
Boden	2-Komponenten Anstrich, Sockelplatten
Wand	Keramische Platten gem. Ang. Arch. Abrieb / PU-Anstrich auf Höhe ca. 1.20m
Decke	Gipsdecke heruntergehängt
Beleuchtung	Lichtplaner Lucet / Spiegelleuchte

Sämtliche Masse sind vor der Ausführung vom Unternehmer am Bau zu kontrollieren.

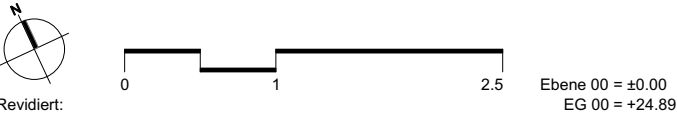

Revidiert:


Co. Architekten AG — Stauffacherstrasse 78 — 3014 Bern
T+ 41 31 320 10 10 — co-architekten.ch — SIA — SWB

CO.
A R C H I T E K T E N


063 Muri, Gemeindeverwaltung

Thunstrasse 74, 3074 Muri bei Bern

Bauprojekt		Plannummer:	
Raumtyp		063_co_R0103_3A1	
Sanitäranlage 1.OG - 3.OG			
Planverfasser:	Datum erstellt:	Massstab:	Planformat:
TaL	26.04.22	1:50	ISO A3
Bauherrschaft:	Bauverwaltung und Gemeinderat Muri		

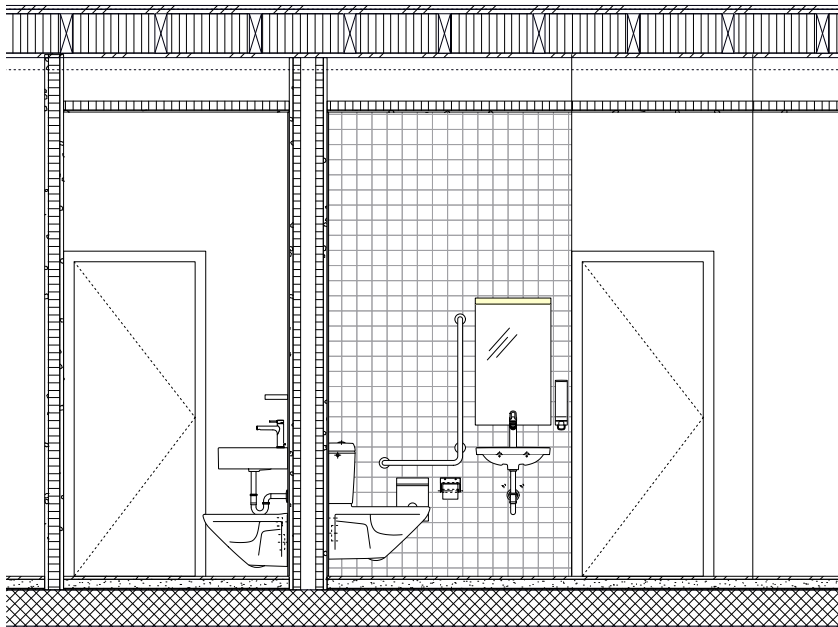


Schnitt A-A

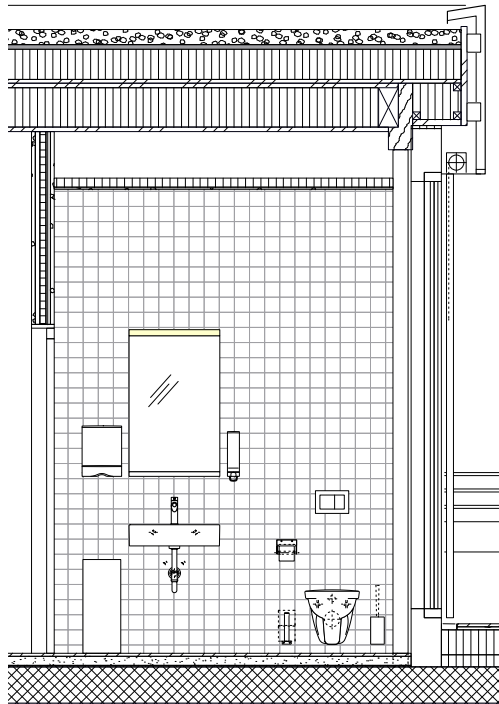


Schnitt B-B

Apparate	
Waschtisch	Laufen Moderna R Handwaschbecken aus Sanitärkeramik, 620 x 460 mm
Mischer	ARWA Twinplus Waschtischmischer Aufsatz, mit Auslauf 120 mm
Wandklosett	Laufen MODERNA R UP Laufen MODERNA R AP, barrierefrei
Garnituren	...
Materialisierung	
Boden	2-Komponenten Anstrich, Fussleisten
Wand	Keramische Platten gem. Angaben Arch., Gipsglattstrich
Decke	Gipsdecke heruntergehängt
Beleuchtung	Spiegelleuchte gem. Lichtplaner Lucet

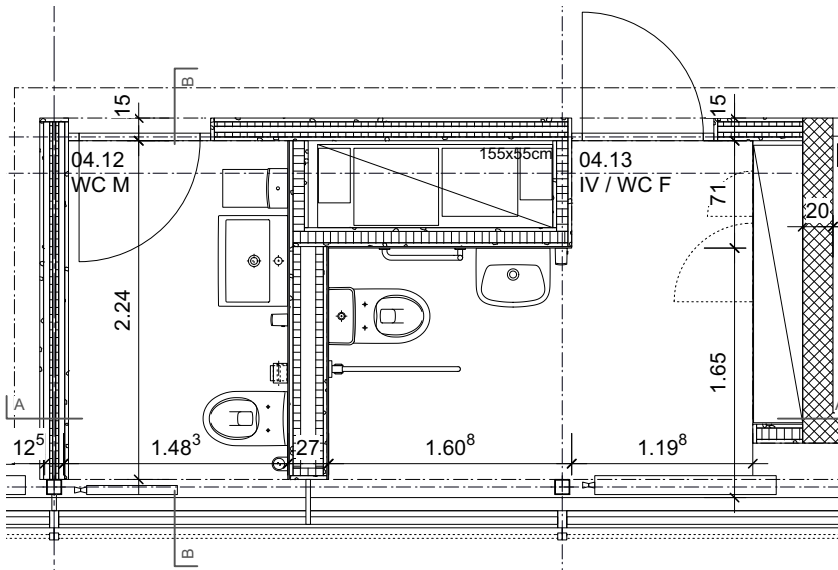

Grundriss

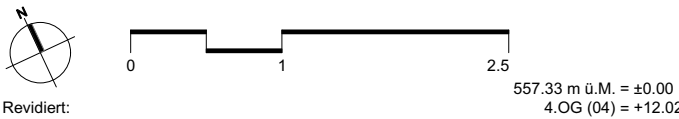

557.33 m ü.M. = ±0.00
4.OG (04) = +12.02

Co. Architekten AG — Stauffacherstrasse 78 — 3014 Bern
T + 41 31 320 10 10 — co-architekten.ch — SIA — SWB

CO.
A R C H I T E K T E N


063 Muri, Gemeindeverwaltung

Thunstrasse 74, 3074 Muri bei Bern


Bauprojekt **WC-Anlage Attika (OG4)** Plannummer: 063_co_R0104_3A1

Planverfasser: KaD Datum erstellt: 26.04.22 Massstab: 1:50 Planformat: ISO A4

Bauherrschaft: Bauverwaltung und Gemeinderat Muri

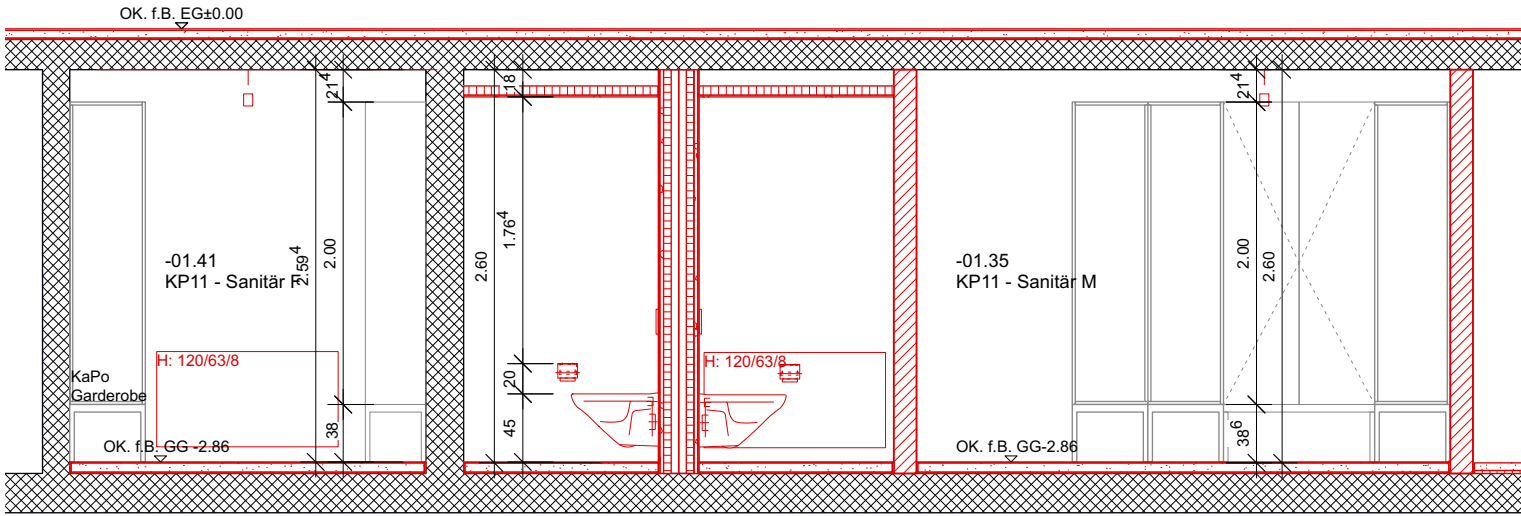


Schnitt A-A

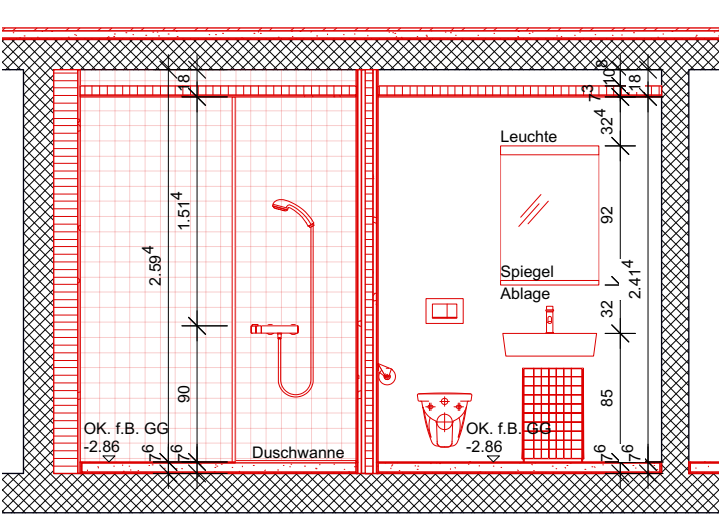


Schnitt B-B

Apparate	
Raumnummern	01.14, 02.14, 03.14
Waschtisch	Laufen Moderna R Handwaschbecken aus Sanitärkeramik, 620 x 460 mm
Mischer	ARWA Twinplus Waschtischmischer Aufsatz, mit Auslauf 120 mm
Wandklosett	Laufen MODERNA R UP Wandklosett, tiefspüler
Garnitur	Angabe BH: Seifenspender Papierhandtuchspender Papierkorb , Eisengitter
Materialisierung	
Boden	2-Komponenten Anstrich, Fussleist, Sockelplatten
Wand	Keramische Platten gem. Ang. Arch. Abrieb / PU-Anstrich auf Höhe ca. 1.20m
Decke	Gipsdecke heruntergehängt
Beleuchtung	Lichtplaner Lucet / Spiegelleuchte

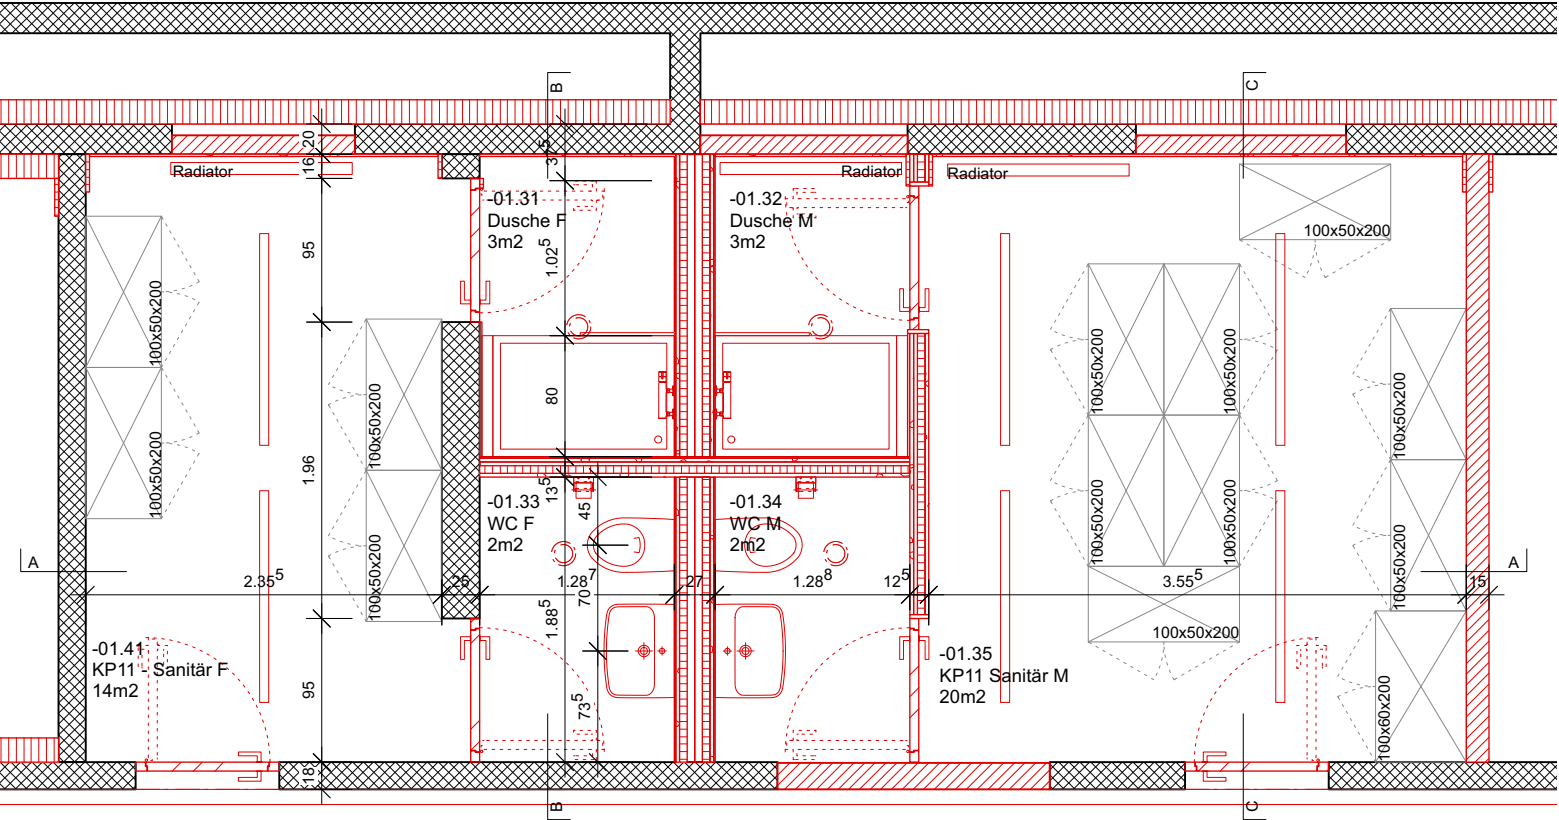

Grundriss

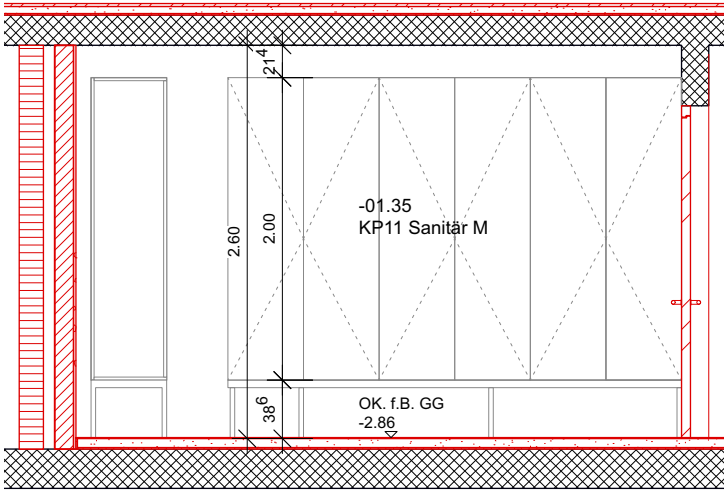

Schnitt C-C

Ausstattung Mieter

Revidiert:  Ebene 00 = ±0.00
= +24.89


0 1 2.5

CO. ARCHITECTEN


603 Muri, Gemeindeverwaltung KaPo

Thunstrasse 74, 3074 Muri bei Bern


Bauprojekt		Plannummer:	
Raumtyp		063_co_R0201_3A1	
Garderoben GG			
Planverfasser:	Datum erstellt:	Massstab:	Planformat:
TaL	03.05.22	1:50	ISO A3
Bauherrschaft:	Bauverwaltung und Gemeinderat Muri		

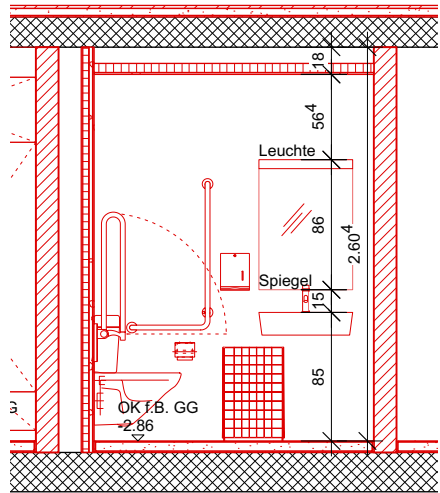


Schnitt A-A

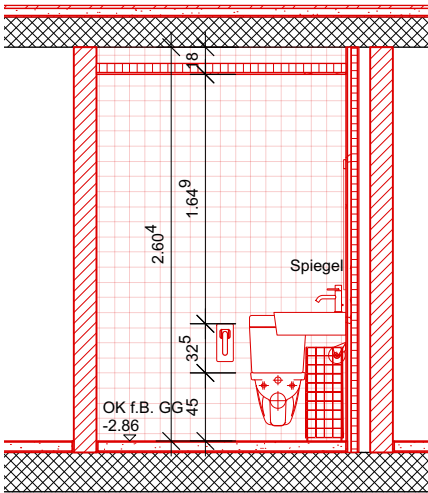

Schnitt B-B

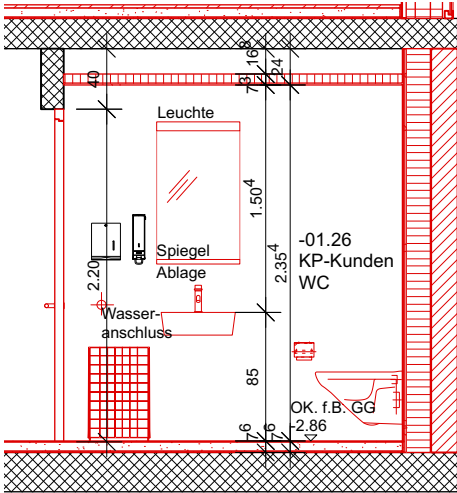


Schnitt A-A

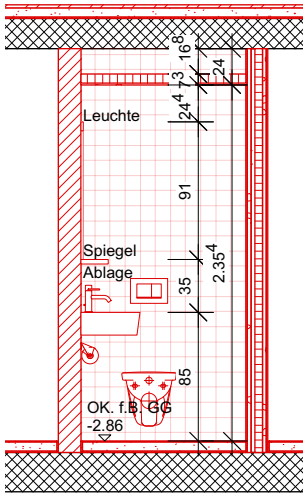


Schnitt B-B

Apparate	
Raumnummern	- 01.03, -01.26
Waschtisch	Laufen Moderna R Handwaschbecken aus Sanitärkeramik, 620 x 460 mm, 490 x 390 mm
Mischer	ARWA Twinplus Waschtischmischer Aufsatz, mit Auslauf 120 mm
Wandklosett	Laufen MODERNA R UP Wandklosett, tiefspühler
Garnitur	Angabe BH: Seifenspender CWS Papierhandtuchspender CWS Papierkorb CWS, Eisengitter
Materialisierung	
Boden	2-Komponenten Anstrich, Sockelplatten
Wand	Keramisch Platten gem. Ang. Arch. Abrieb / PU-Anstrich auf Höhe ca. 1.20m
Decke	Gipsdecke heruntergehängt
Beleuchtung	Lichtplaner Lucet / Spiegelleuchte

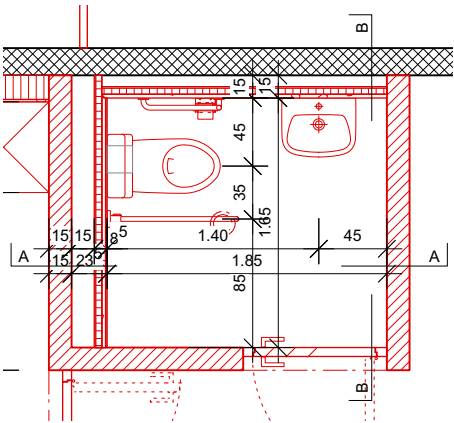

Grundriss KaPo IV-WC

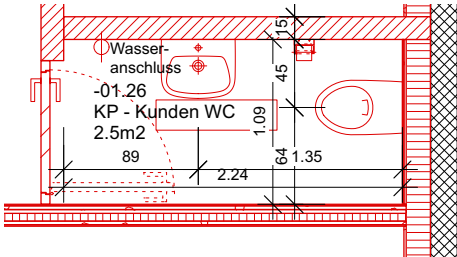

Grundriss KaPo Kunden-WC

Ausstattung Mieter

Revidiert:

Ebene 00 = ±0.00
= +24.89

CO.

A

R

C

H

I

T

E

K

T

E

N

063 Muri, Gemeindeverwaltung KaPo

Thunstrasse 74, 3074 Muri bei Bern

Bauprojekt

Raumtyp

WC-Anlagen GG

Plannummer:

063_co_R0202_3A1

Planverfasser:

TaL

Datum erstellt:

03.05.22

Massstab:



1:50

Planformat:

ISO A3

Bauherrschaft:


Bauverwaltung und Gemeinderat Muri

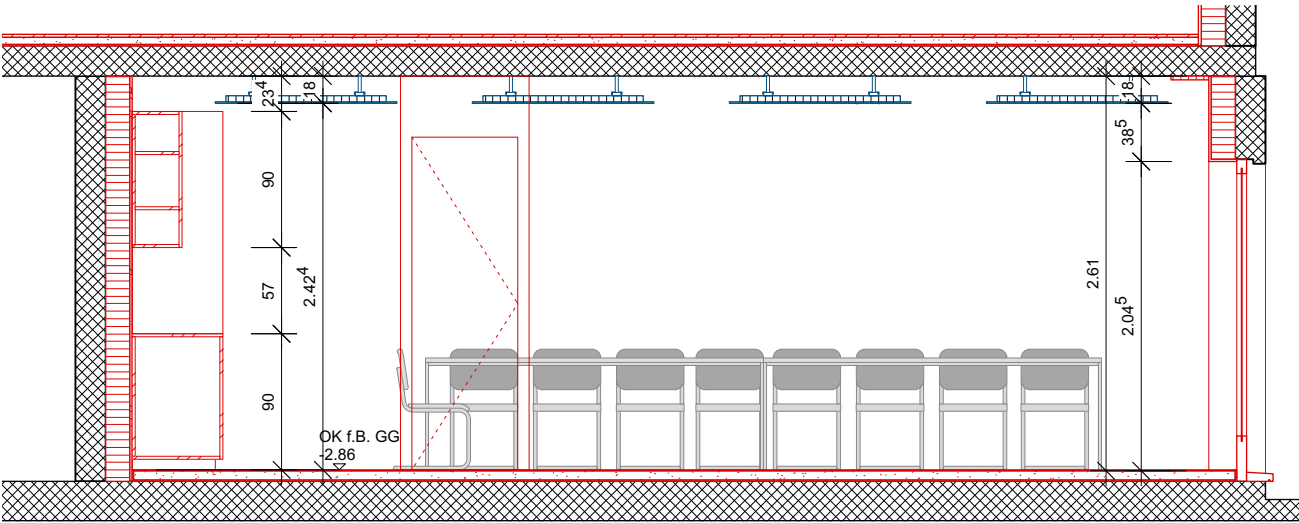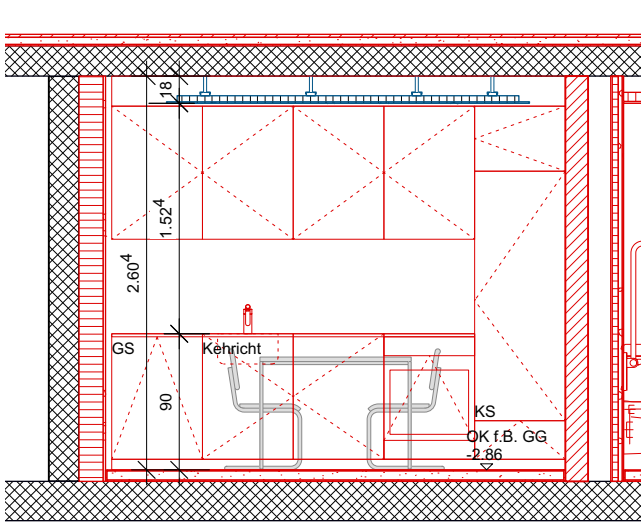

Ausstattung	
Raumnummern	- 01.02
Möblierung	Eigene Möbel von KaPo Tisch 2200/1000 2x, Stuhl 12x
Küche	Angabe KaPo: 4 Küchenschrank-Elemente Einbauschrank mit Tablaren 4 Hochschränke Geschirrspülmaschine 4er Kochfeld mit Dampfabzug
Ausstattung	EI. Unterflurkanal gem. EI.-PL
Materialisierung	
Boden	Linoleum, Fussleisten
Wand	Gipsglattstrich
Decke	Deckensegel heruntergehängt
Beleuchtung	Lichtplaner Lucet


Schnitt A-A

Schnitt B-B

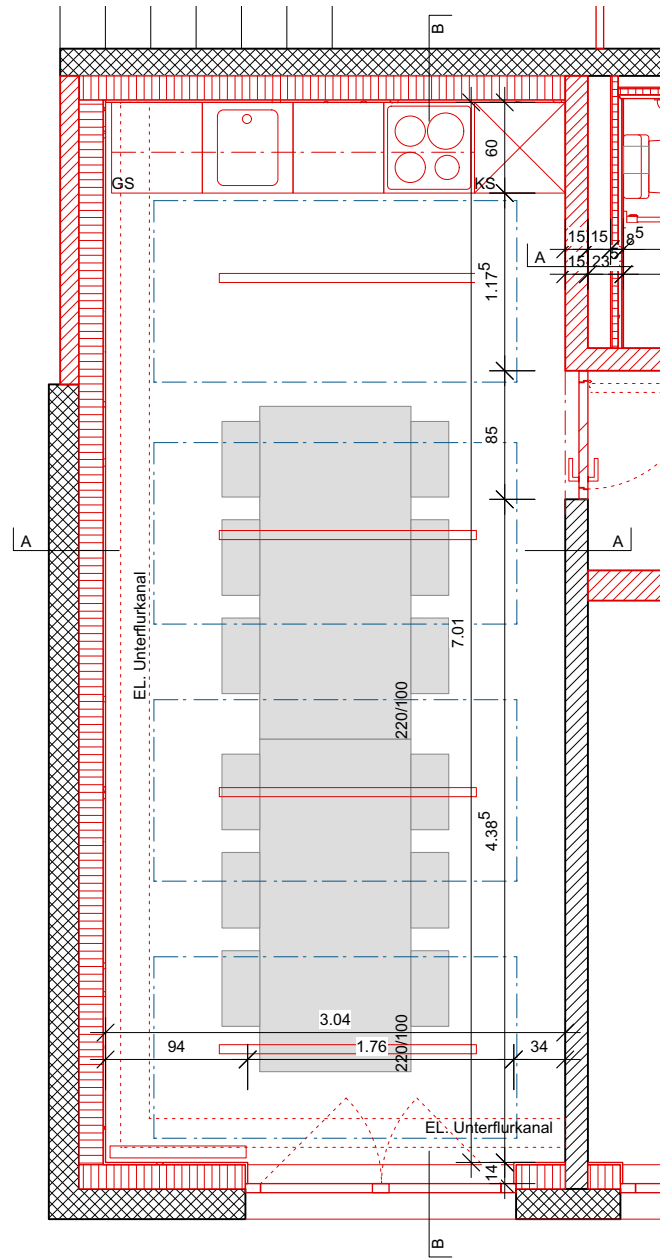


Grundriss

Ausstattung Mieter

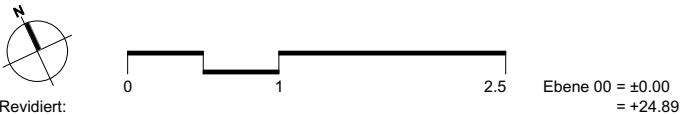


CO. Co. Architekten AG — Stauffacherstrasse 78 — 3014 Bern
T+ 41 31 320 10 10 — co-architekten.ch — SIA — SWB
A R C H I T E K T E N
063 Muri, Gemeindeverwaltung KaPo
Thunstrasse 74, 3074 Muri bei Bern


Bauprojekt		Plannummer:	
Raumtyp		063_co_R0203_3A1	
Rapport & Aufenthalt mit Küche GG			
Planverfasser:	Datum erstellt:	Massstab:	Planformat:
TaL	03.05.22	1:50	ISO A3
Bauherrschaft:	Bauverwaltung und Gemeinderat Muri		

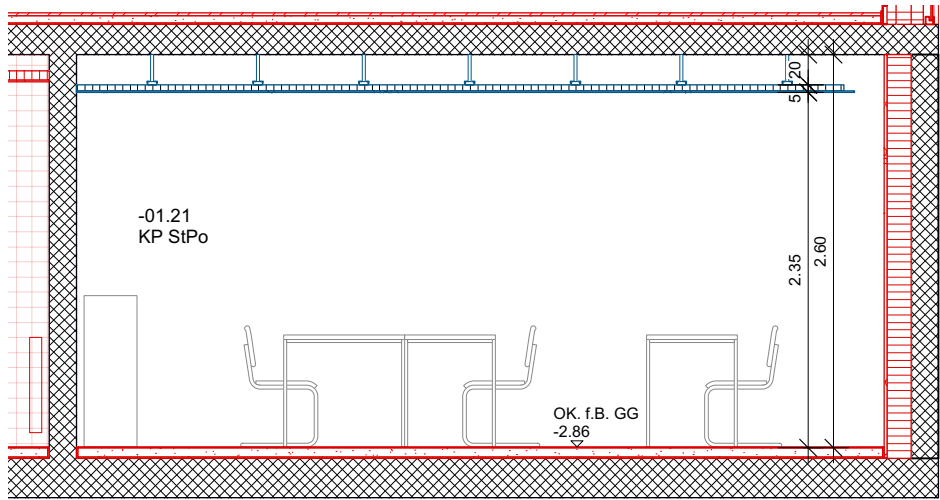

Schnitt A-A, grosser Raum

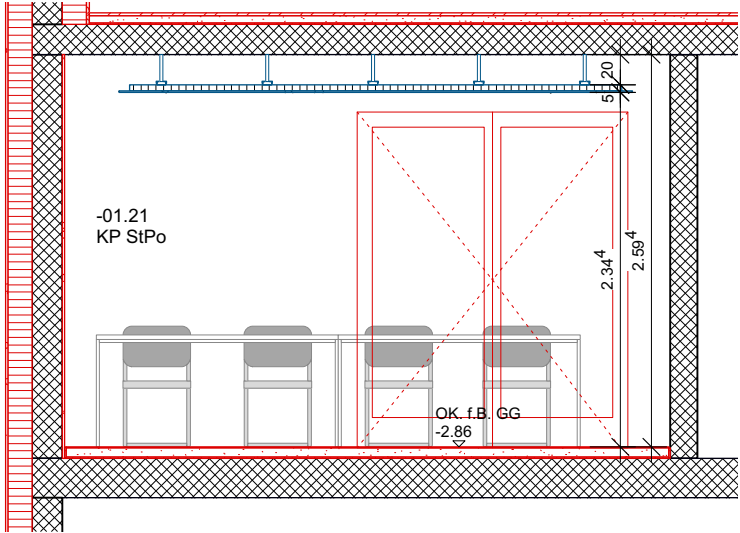


Schnitt B-B, grosser Raum

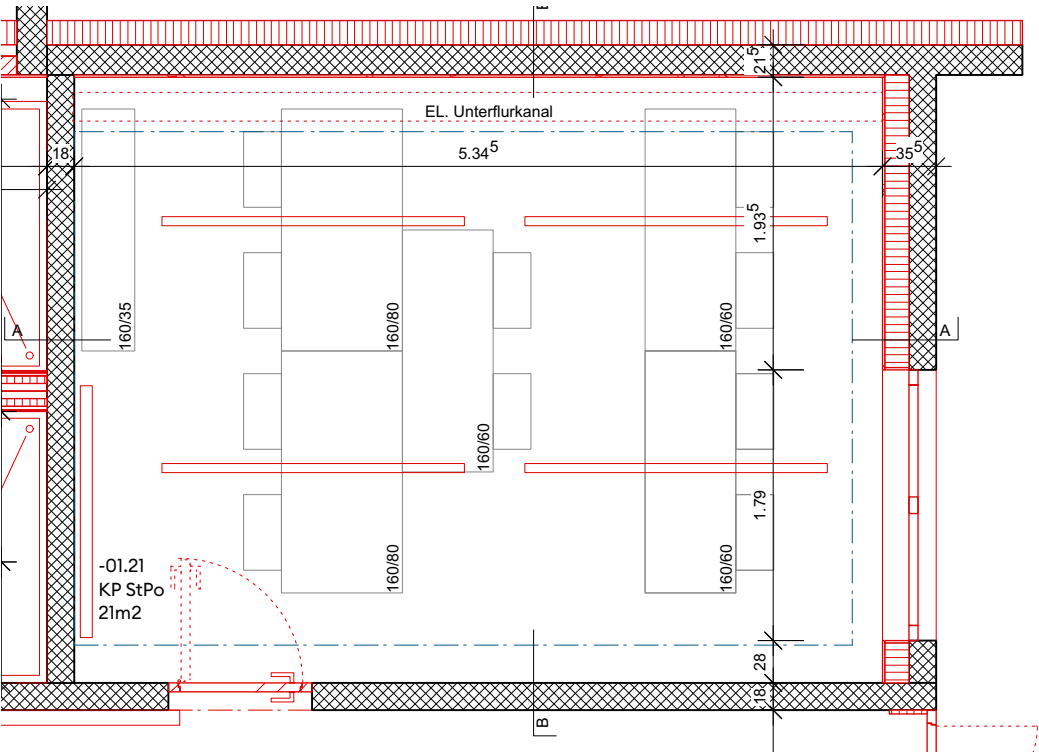

Grundriss grosser Raum

Ausstattung	
Raumnummern	-01.21
Möblierung	Eigene Möbel von KaPo Tisch 1600/80 2x, Tisch 1600/60 3x Stuhl 10x
Ausstattung	El. Unterflurkanal gem. El.-PL
Materialisierung	
Boden	Linoleum, Fussleisten neu
Wand	Gipsglattstrich
Decke	Deckensegel heruntergehängt, Beton unterschit
Beleuchtung	Lichtplaner Lucet

Ausstattung Mieter

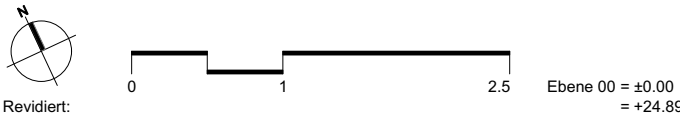


Revidiert:

CO. A R C H I T E K T E N


063 Muri, Gemeindeverwaltung KaPo

Thunstrasse 74, 3074 Muri bei Bern

Bauprojekt		Plannummer:	
Raumtyp		063_co_R0204_3A1	
KP StPo GG			
Planverfasser:	Datum erstellt:	Massstab:	Planformat:
TaL	03.05.22	1:50	ISO A3
Bauherrschaft:	Bauverwaltung und Gemeinderat Muri		

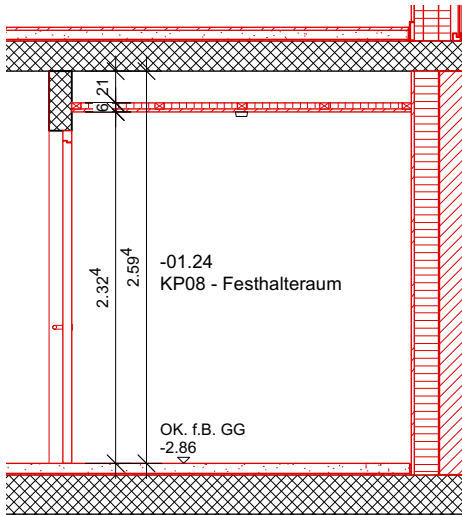

Schnitt, kleiner Raum

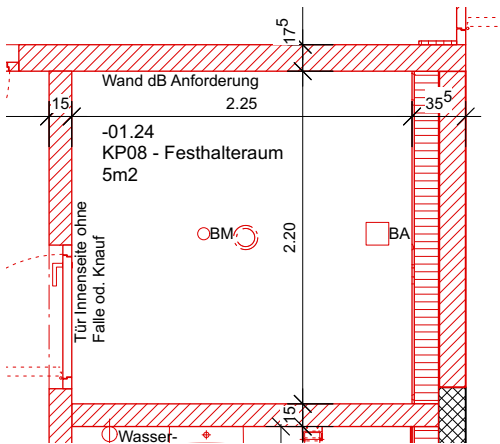

Grundriss kleiner Raum

Ausstattung


Raumnummern - 01.03, -01.26

- Massive Ausführung, Türe aus Chrom-Nickelstahl (Klassierung T-90, Zulassung 15978)
- Künstliche Belüftung
- Bodenablauf (verchraubbarer Deckel)
- Wasseranschluss (ausserhalb des Warteraums)
- Erhöhte Schallschutzmassnahmen (min. 57 db)
- Türe 3-Punkt Verriegelung und Türspion (nach aussen öffnend)
- Beleuchtung (Schlagfest, UP montiert, Lichtschalter aussen)
- Securatel (Zellenversion, UP montiert)
- Brandmelder Batterie gesteuert

Materialisierung

- Boden 2-Komponenten Anstrich
- Wand Keramische Platten Abrieb / PU-Anstrich?
- Decke Festmontierte Metalldecke
- Beleuchtung Einbauleuchte mit IP-Schutz (Lichtplaner Lucet)

Ausstattung Mieter

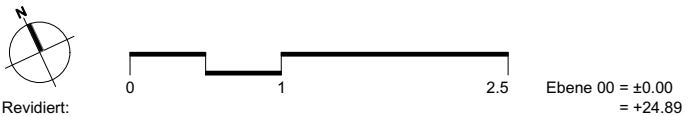

CO. A R C H I T E K T E N
Co. Architekten AG — Stauffacherstrasse 78 — 3014 Bern
T + 41 31 320 10 10 — co-architekten.ch — SIA — SWB

063 Muri, Gemeindeverwaltung KaPo

Thunstrasse 74, 3074 Muri bei Bern

Bauprojekt Raumtyp Befragungs- Festhalteraum GG
Plannummer: 063_co_R0205_3A1

Planverfasser: Datum erstellt: Massstab: Planformat:
TaL 03.05.22 1:50 ISO A4
Bauherrschaft: Bauverwaltung und Gemeinderat Muri