


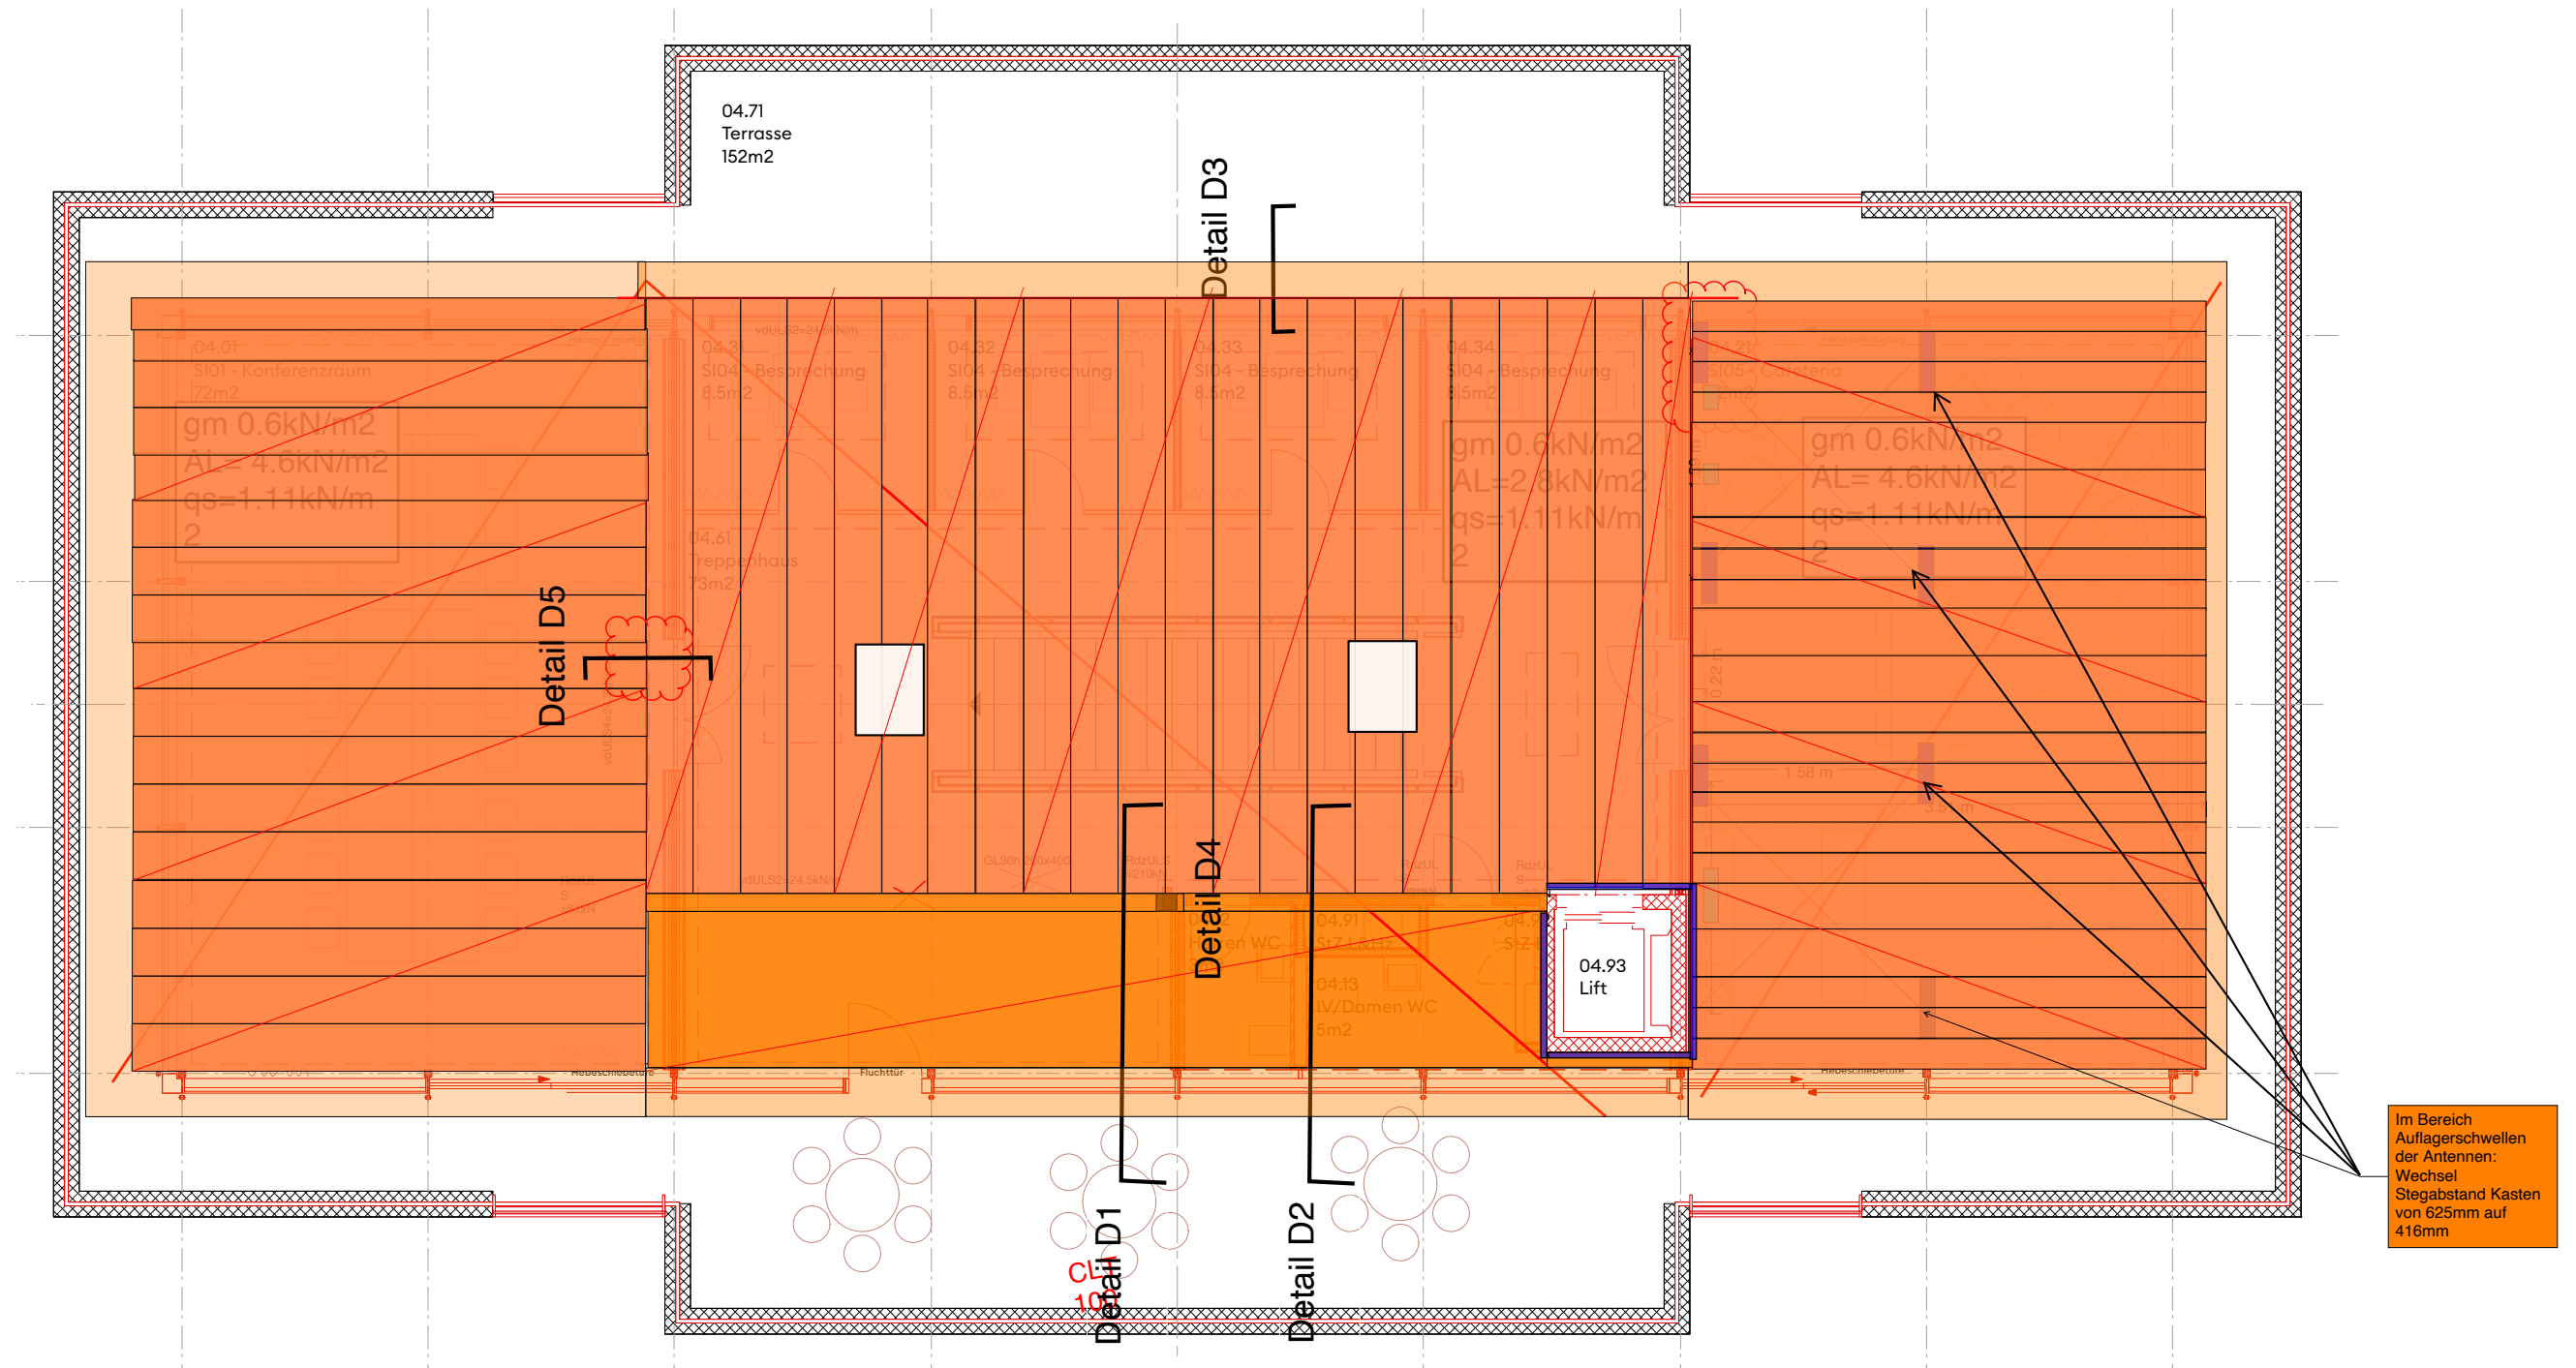

Uebersicht Detailkatalog Holzbau

Revidiert:  0 1 2 5

557m ü.M. = ±0.00
= +12.00

CO. Co. Architekten AG — Stauffacherstrasse 78 — 3014 Bern
T + 41 31 320 10 10 — co-architekten.ch — SI 100 — SWB

A R C H I T E K T E N

063 Muri, Gemeindeverwaltung
Thunstrasse 74, 3074 Muri bei Bern

Bauprojekt: Grundriss 4. Obergeschoss
Attika

Plannummer: 063_co_100_A04_3A1

Planverfasser: KaD Datum erstellt: 04.04.22 Massstab: 1:100 Planformat: DIN A3

Bauherrschaft: Bauverwaltung und Gemeinderat Muri

VORABZUG - 04.04.22

Detailkatalog

Stand Bauprojekt

Meereshöhe $\pm 0.00 = \text{xxx m ü. M.}$

Muri bei Bern, Gemeindehaus

Detailkatalog

-

Datum / Revidiert 13.04.2022 / -






Format / Massstab 210 x 297 / -

Gezeichnet

FCA

Geprüft

AT

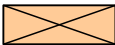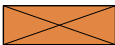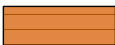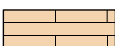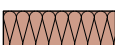Schraffur	Kürzel	Bedeutung	Verbindungsmittel	Kürzel	Mindestanforderung
	C24	Konstruktionsholz Schnitt	Nagel	NA	fuk = 600 N/mm2
	C24	Konstruktionsholz Längs	Schraubnagel	SNA	fuk = 600 N/mm2
	GL24h	Brettschichtholz Schnitt	Klammer	KL	fuk = 800 N/mm2
	GL24h	Brettschichtholz Längs	Bauschrauben - Bolzen	BS	Stahlqualität = 4.6
		Brette / Schalungen	Teilgewindschraube	TGS	fuk = 800 N/mm2
	LVL	Furnierschichtholz	Vollgewindschraube	VGS	fuk = 800 N/mm2
	OSB	Grobspanplatte	Tellerkopfschraube	TKS	fuk = 800 N/mm2
	WFP	Weichfaserplatte	Passschrauben	PS	fuk = 500 N/mm2
	MSP	Mehrschichtplatte	Schlossschraube	SCHS	Stahlqualität = 4.6
	GFP	Gipsfaserplatte	Schlüsselschraube	SS	Stahlqualität = 4.6
	GKP	Gipskartonplatte	Stahlbauschraube	SHV	Stahlqualität = 4.6
	HF	Wärmedämmung Holzfaser	Stabdübel	SD	fuk = 800 N/mm2
	EPS XPS	Wärmedämmung Polystyrol	Bulldogg	BD	
	MF	Wärmedämmung Mineralfaser	Halbbulldogg	HBD	
		Beton neu	Stahlplatte	SP	S235 S
		Beton bestehend	Unterlagsplatte	UP	S235 S
		Stahl	Nagelplatte	NP	
		Fassadenplatten			
				Abdichtung	
				LDS	Luftdichtung / Dampfbremse
				WDS	Winddichtung
				KB	Kompriband
					Insektenschutzgitter
					Stahlverbindung
				SPK	Schraubpressklebung


Muri bei Bern, Gemeindehaus


Legende


-


Datum / Revidiert 13.04.2022 / -
Format / Massstab 210 x 297 / -

Gezeichnet FCA
Geprüft AT

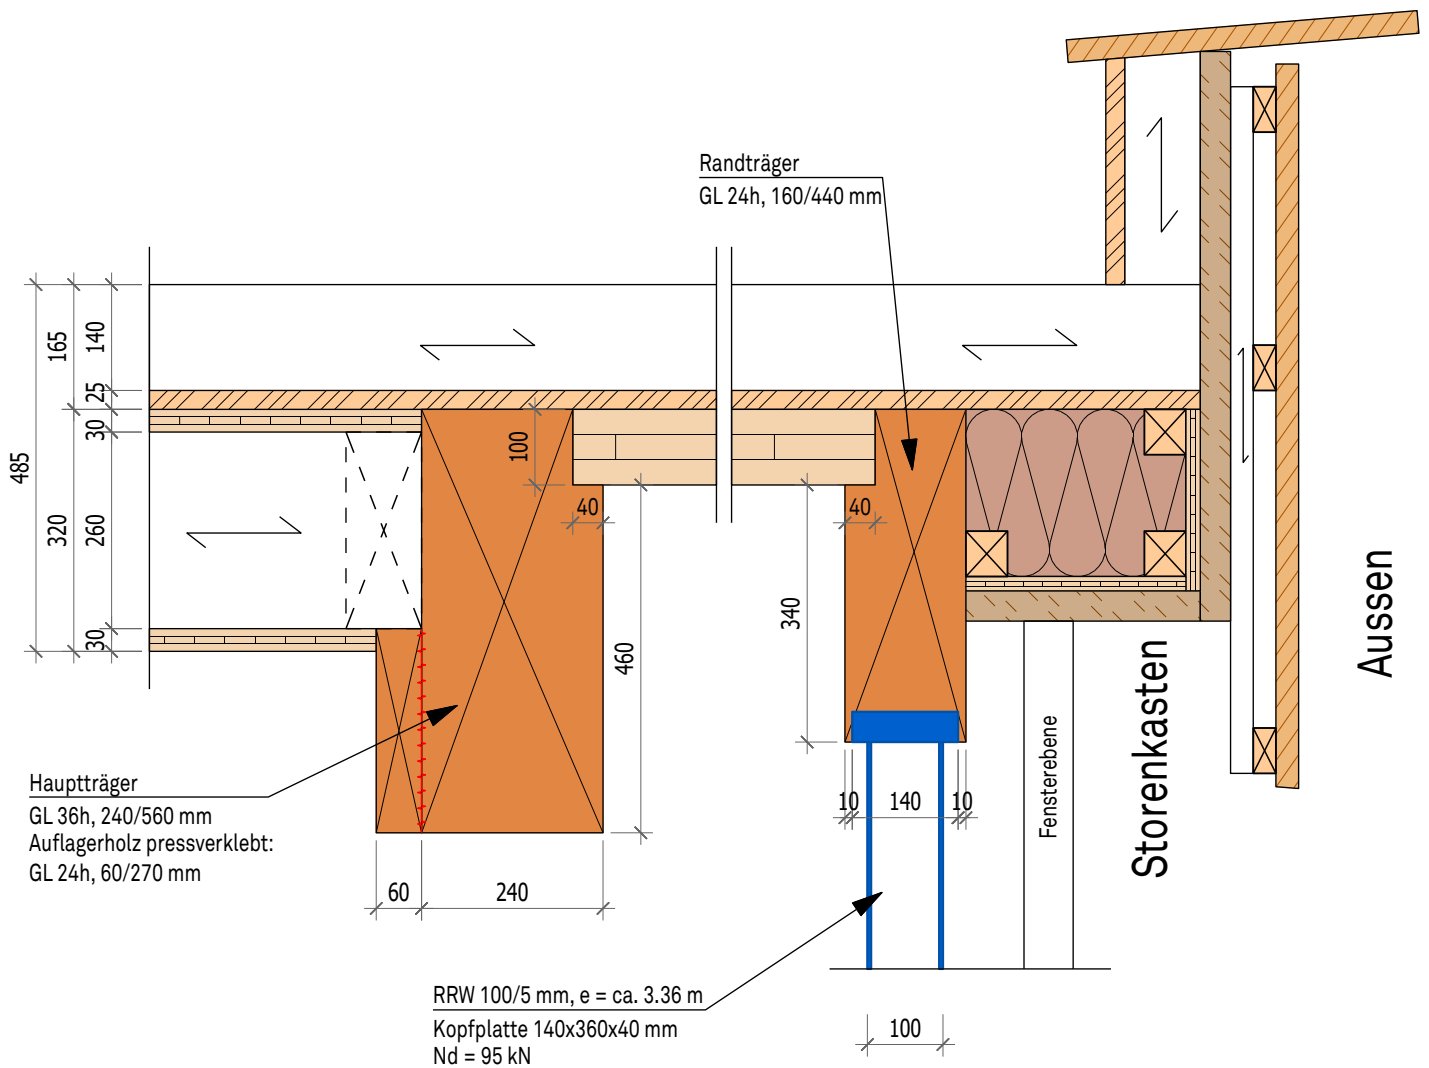


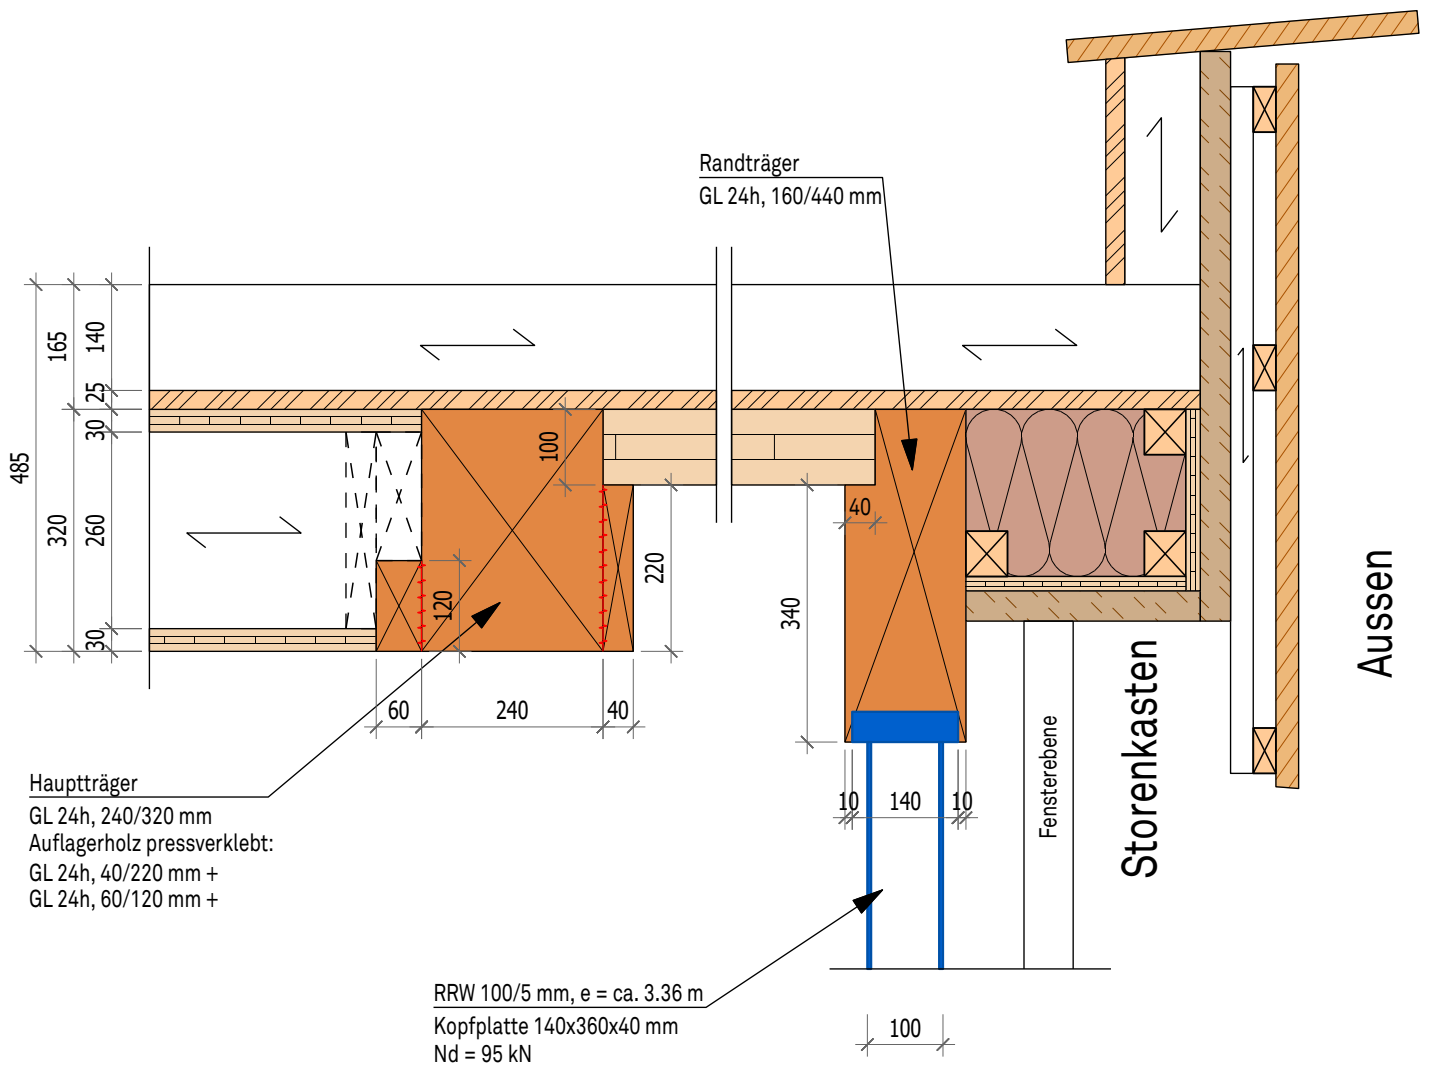

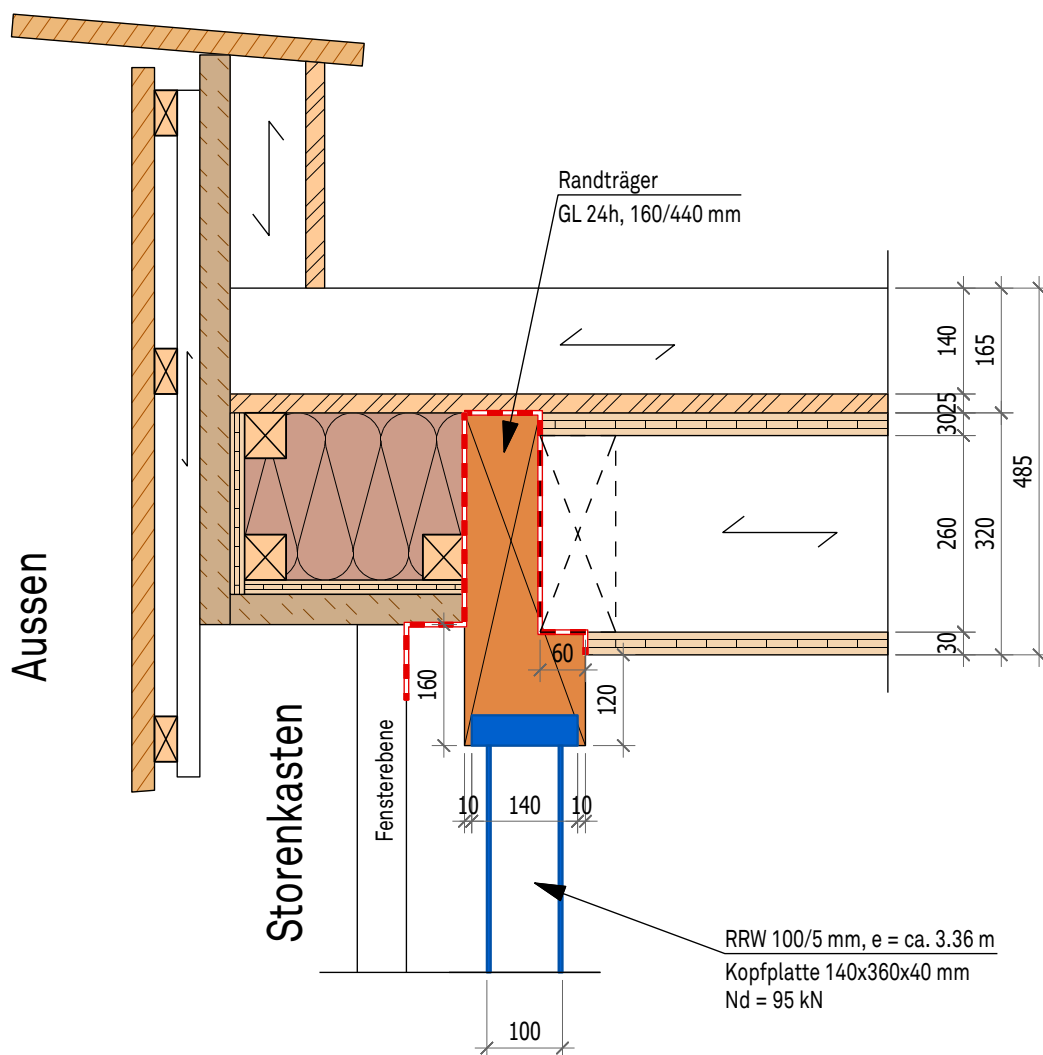

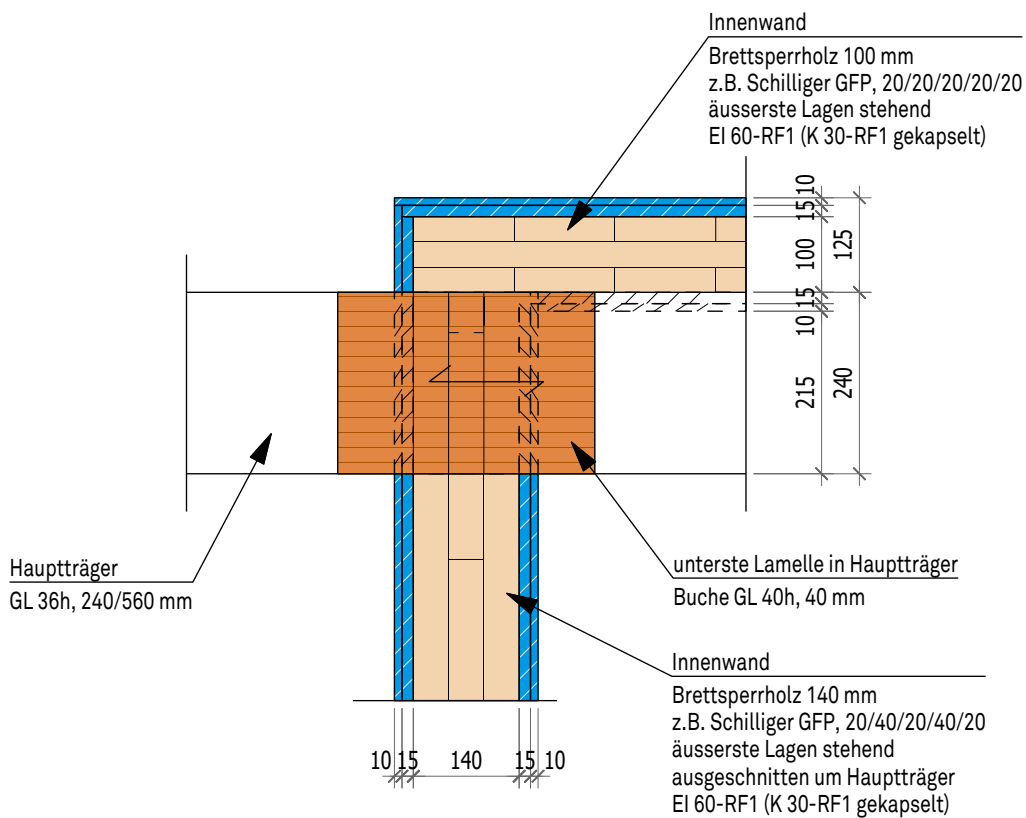

horizontale Schnitt durch Hauptträger

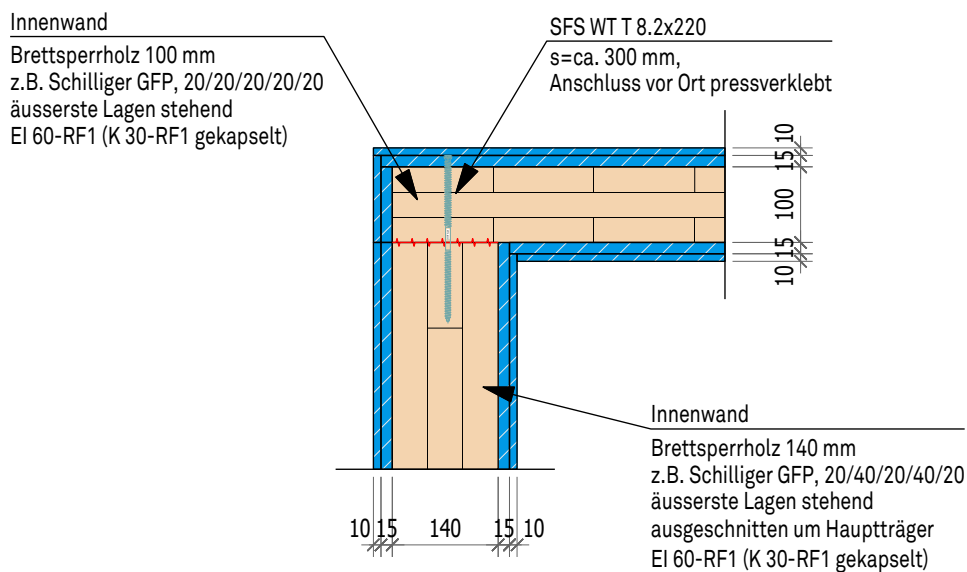

horizontale Schnitt durch Innenwände

Muri bei Bern, Gemeindehaus

Bauprojekt

WAM ^{ING}

Auflager Hauptträger auf Innenwand


Grundriss



Plan Nr. 20.0147.40 - 123

WAM Holzbauingenieure GmbH
Münzrain 10, 3005 Bern
T: 031 326 43 43
www.wam-ing.ch
SQS-Zertifikat ISO 9001

Datum / Revidiert 13.04.2022 / -
Format / Massstab 210 x 297 / M 1:10

Gezeichnet FCA
Geprüft AT

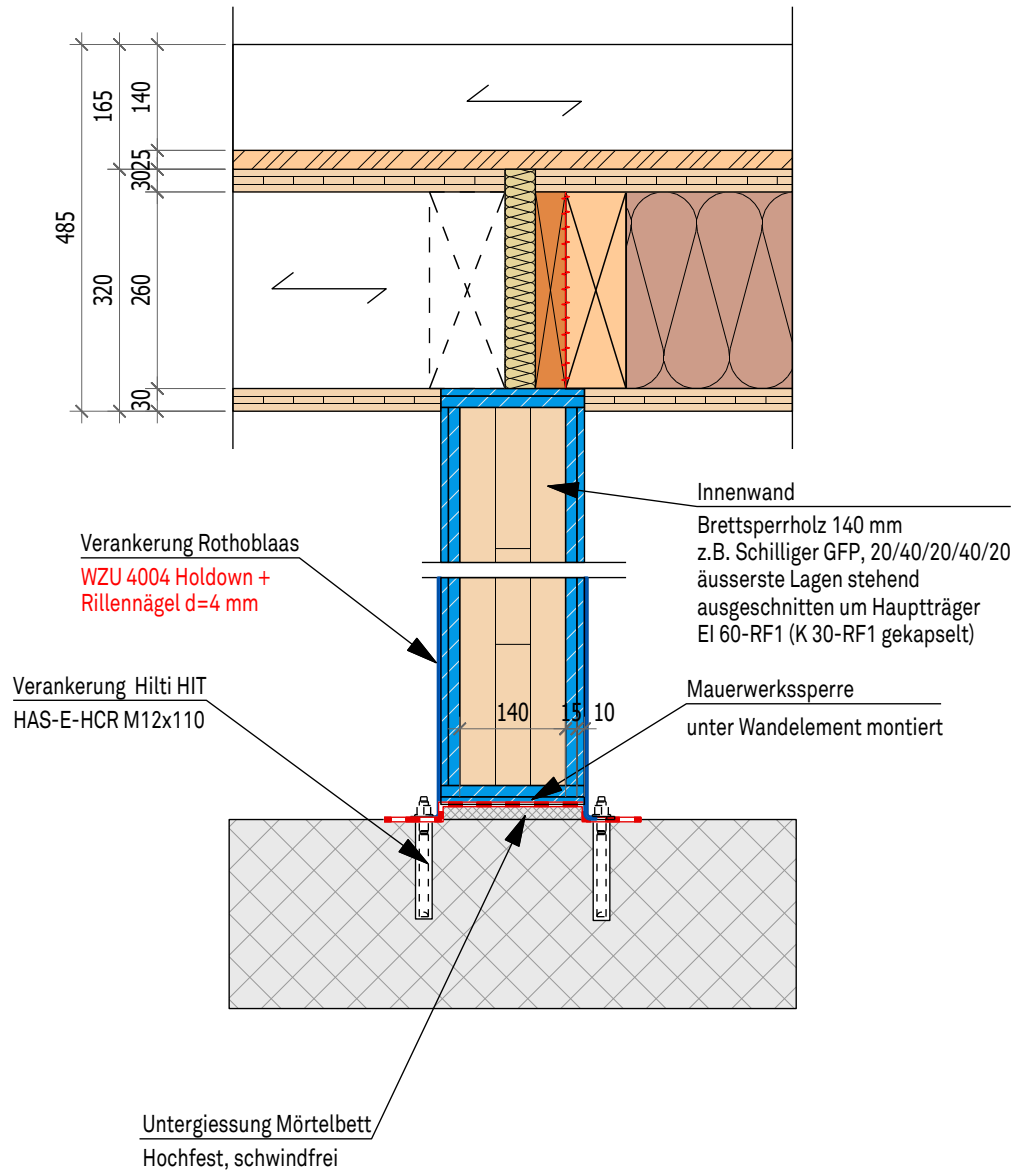

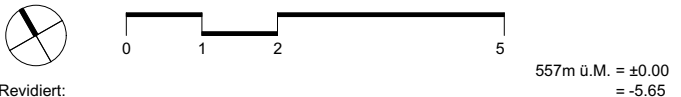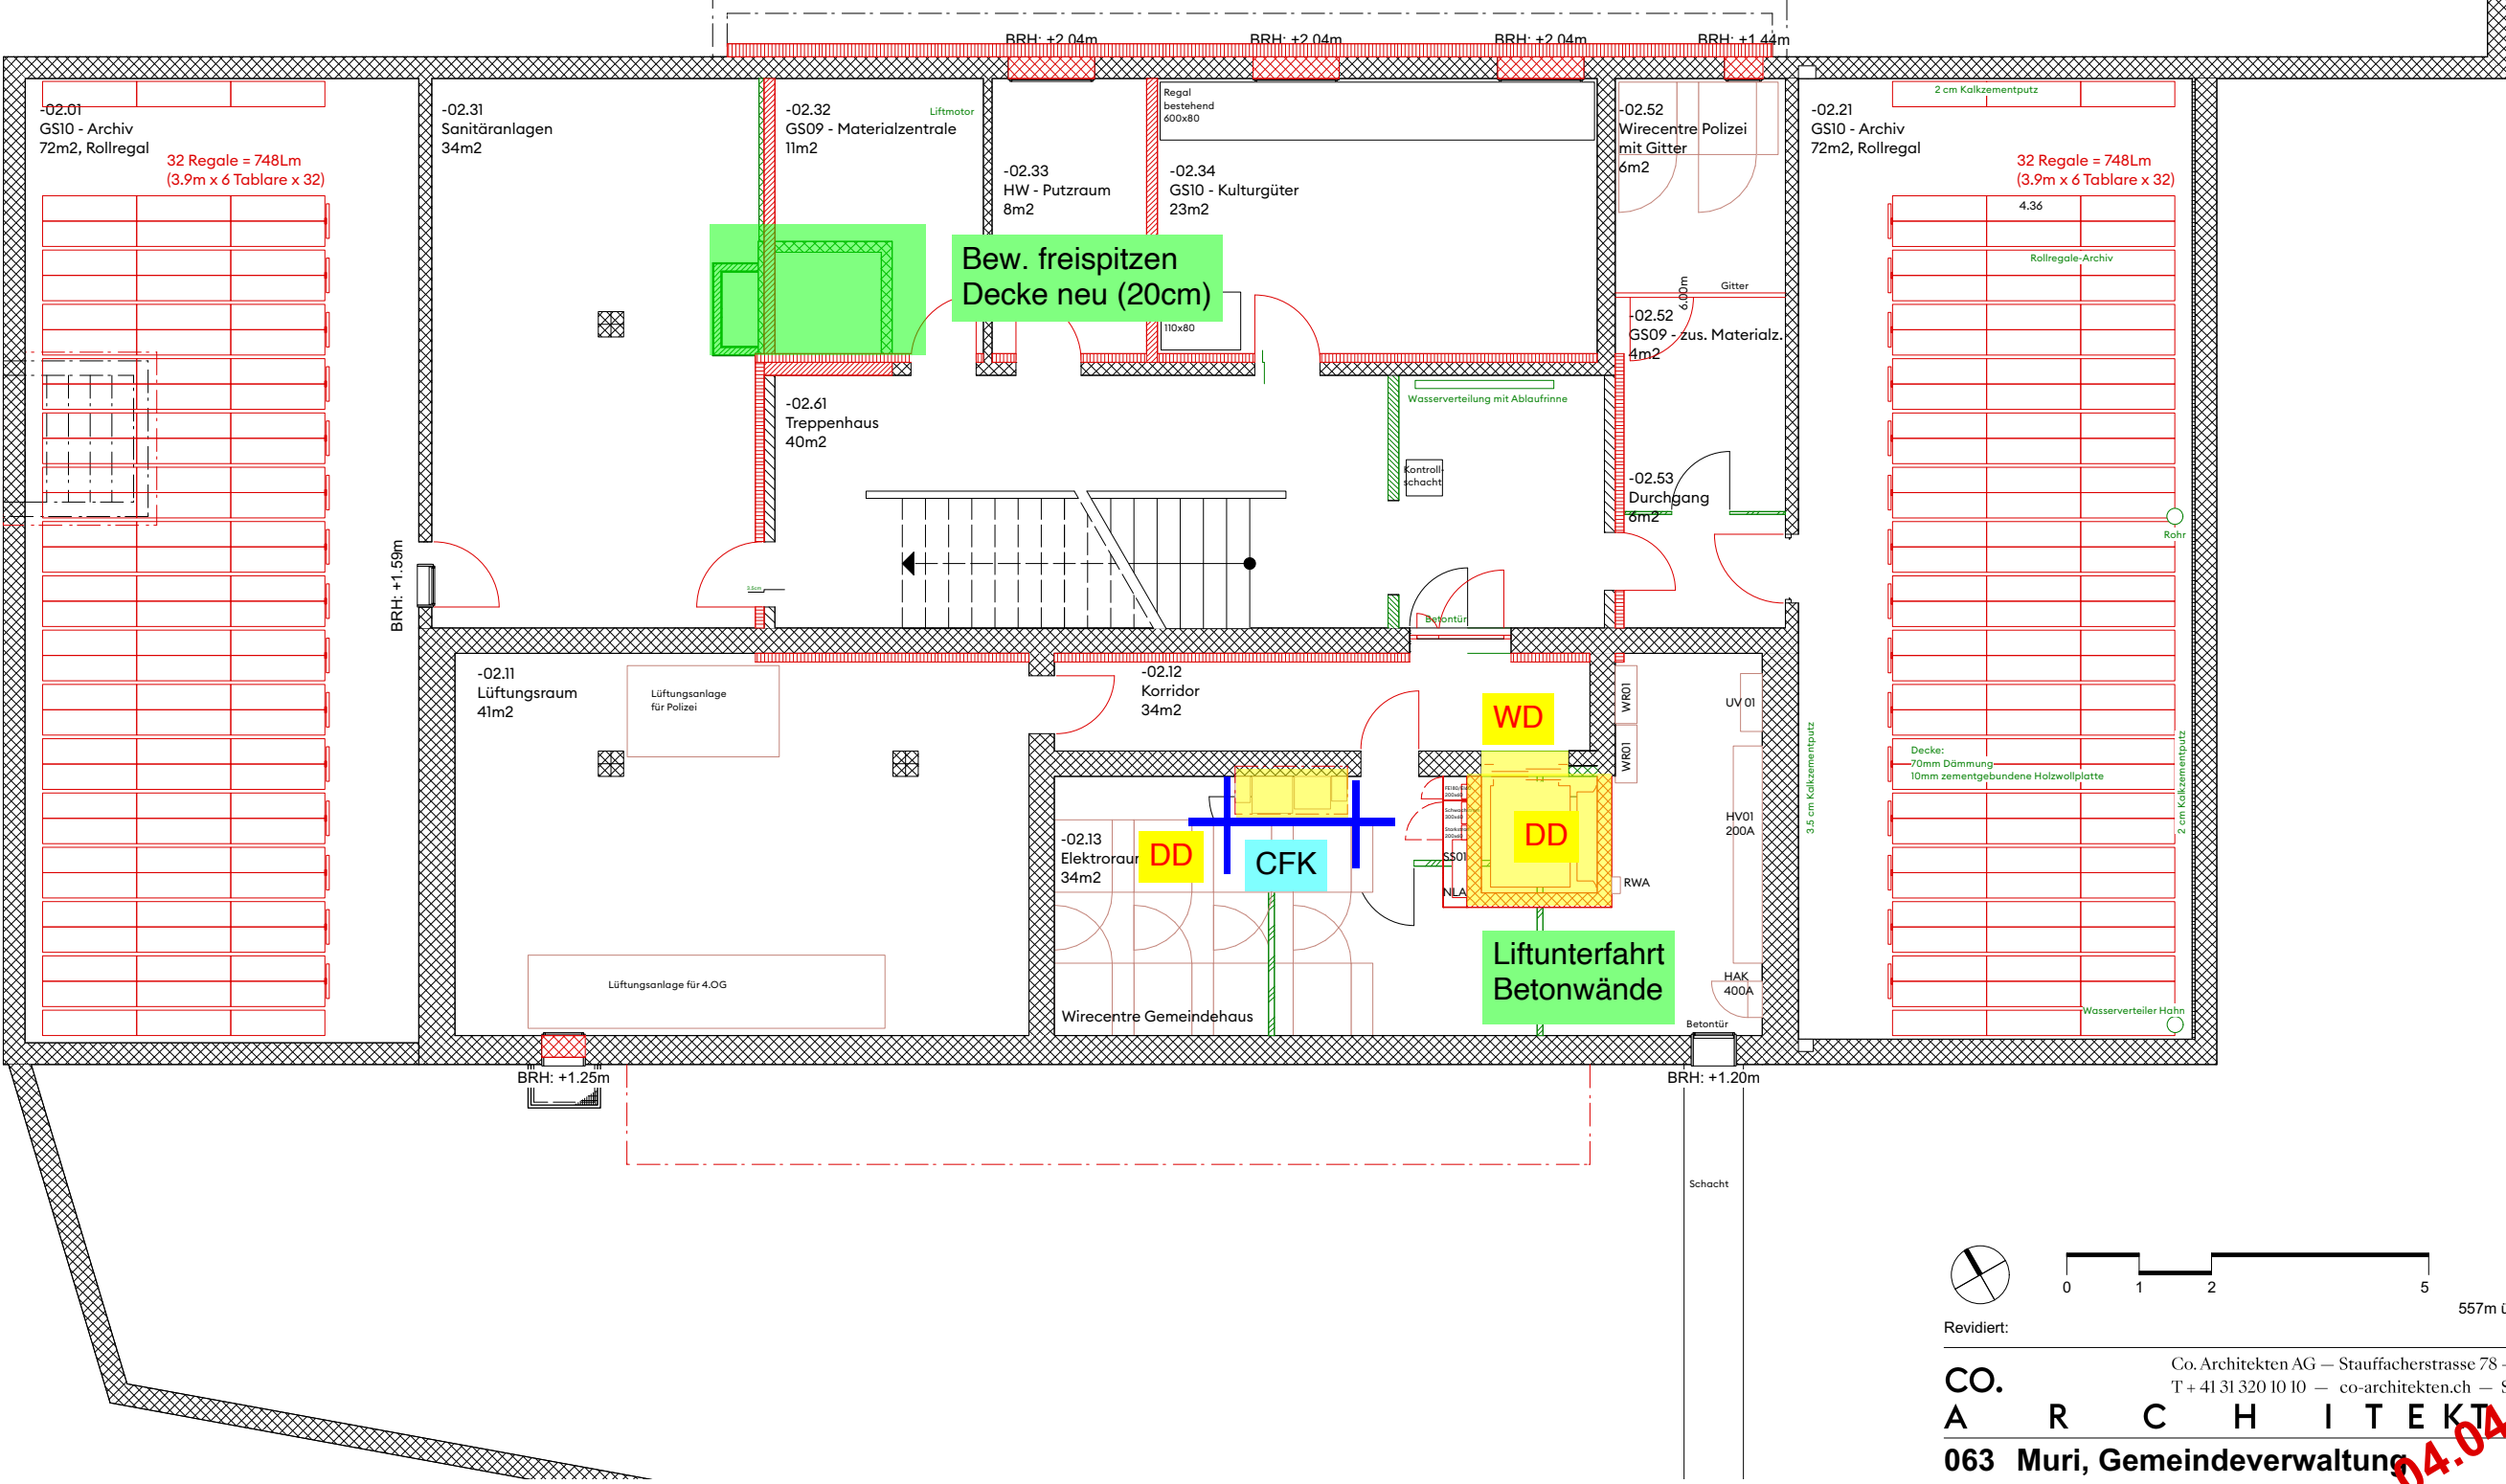

Revidiert:

CO. ARCHITECTEN

063 Muri, Gemeindeverwaltung

Thunstrasse 74, 3074 Muri bei Bern

ING

WAM

Planer und Ingenieure AG

Münzrain 10

3005 Bern

www.wam-ing.ch

13.04.2022 / KM

20.0147.00-101A_BP_GL_Tragstruktur.pdf

Bauprojekt

Grundriss Untergeschoss

Plannummer:

063_co_100_A-2_3A1

Planverfasser:

KaD

Datum erstellt:

04.04.22

Massstab:

1:100

Planformat:



DIN A3

Bauherrschaft:

Bauverwaltung und Gemeinderat Muri

Muri, Sanierung Gemeindeshaus - Massnahmen Tragwerk

Grundlage Bauprojekt

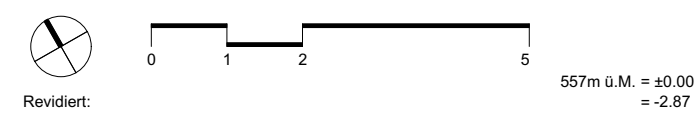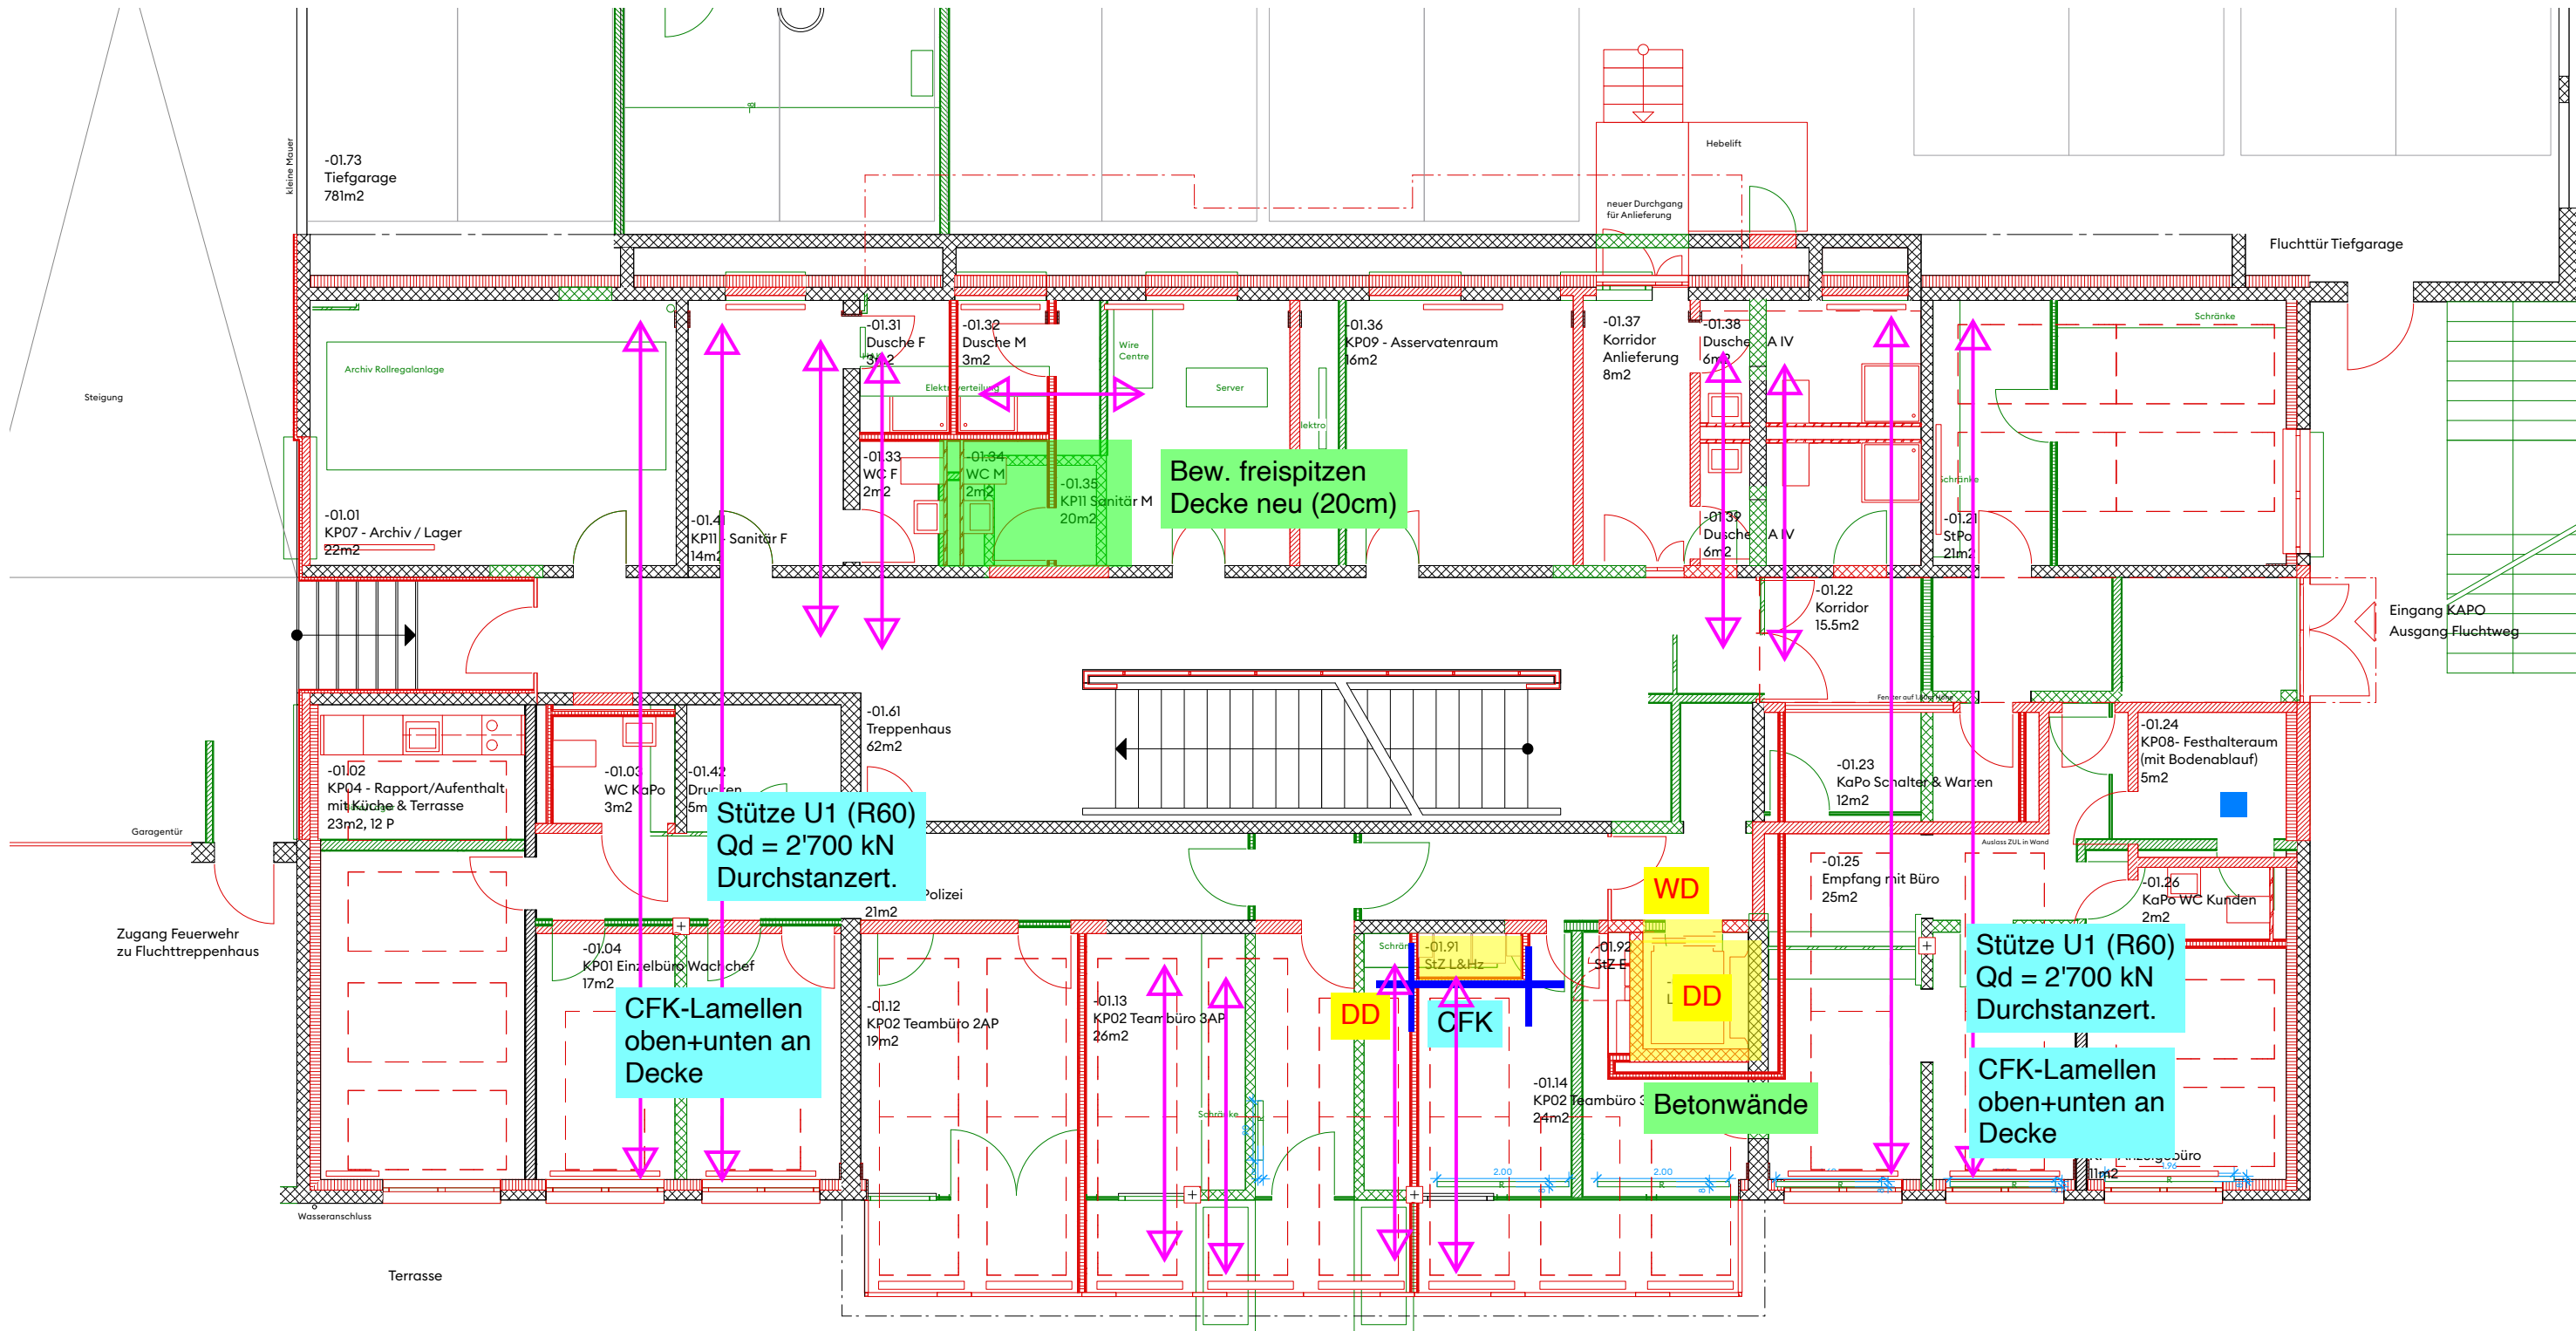

Revidiert:

CO. ARCHITECTEN
T + 41 31 320 10 10 — co-architekten.ch — SL — SWB

063 Muri, Gemeindeverwaltung
Thunstrasse 74, 3074 Muri bei Bern

Bauprojekt
Grundriss Gartengeschoss

Plannummer:
063_co_100_A-1_3A1

Planverfasser: KaD	Datum erstellt: 04.04.22	Massstab: 1:100	Planformat: DIN A3
-----------------------	-----------------------------	--------------------	-----------------------

Bauherrschaft: Bauverwaltung und Gemeinderat Muri


Muri, Sanierung Gemeindeshaus - Massnahmen Tragwerk
Grundlage Bauprojekt

ING
WAM
Planer und Ingenieure AG
Münzrain 10
3005 Bern
www.wam-ing.ch

13.04.2022 / KM
20.0147.00-101A_BP_GL_Tragstruktur.pdf

VORABZUG - 04.04.22

SOZIALE DIENSTE

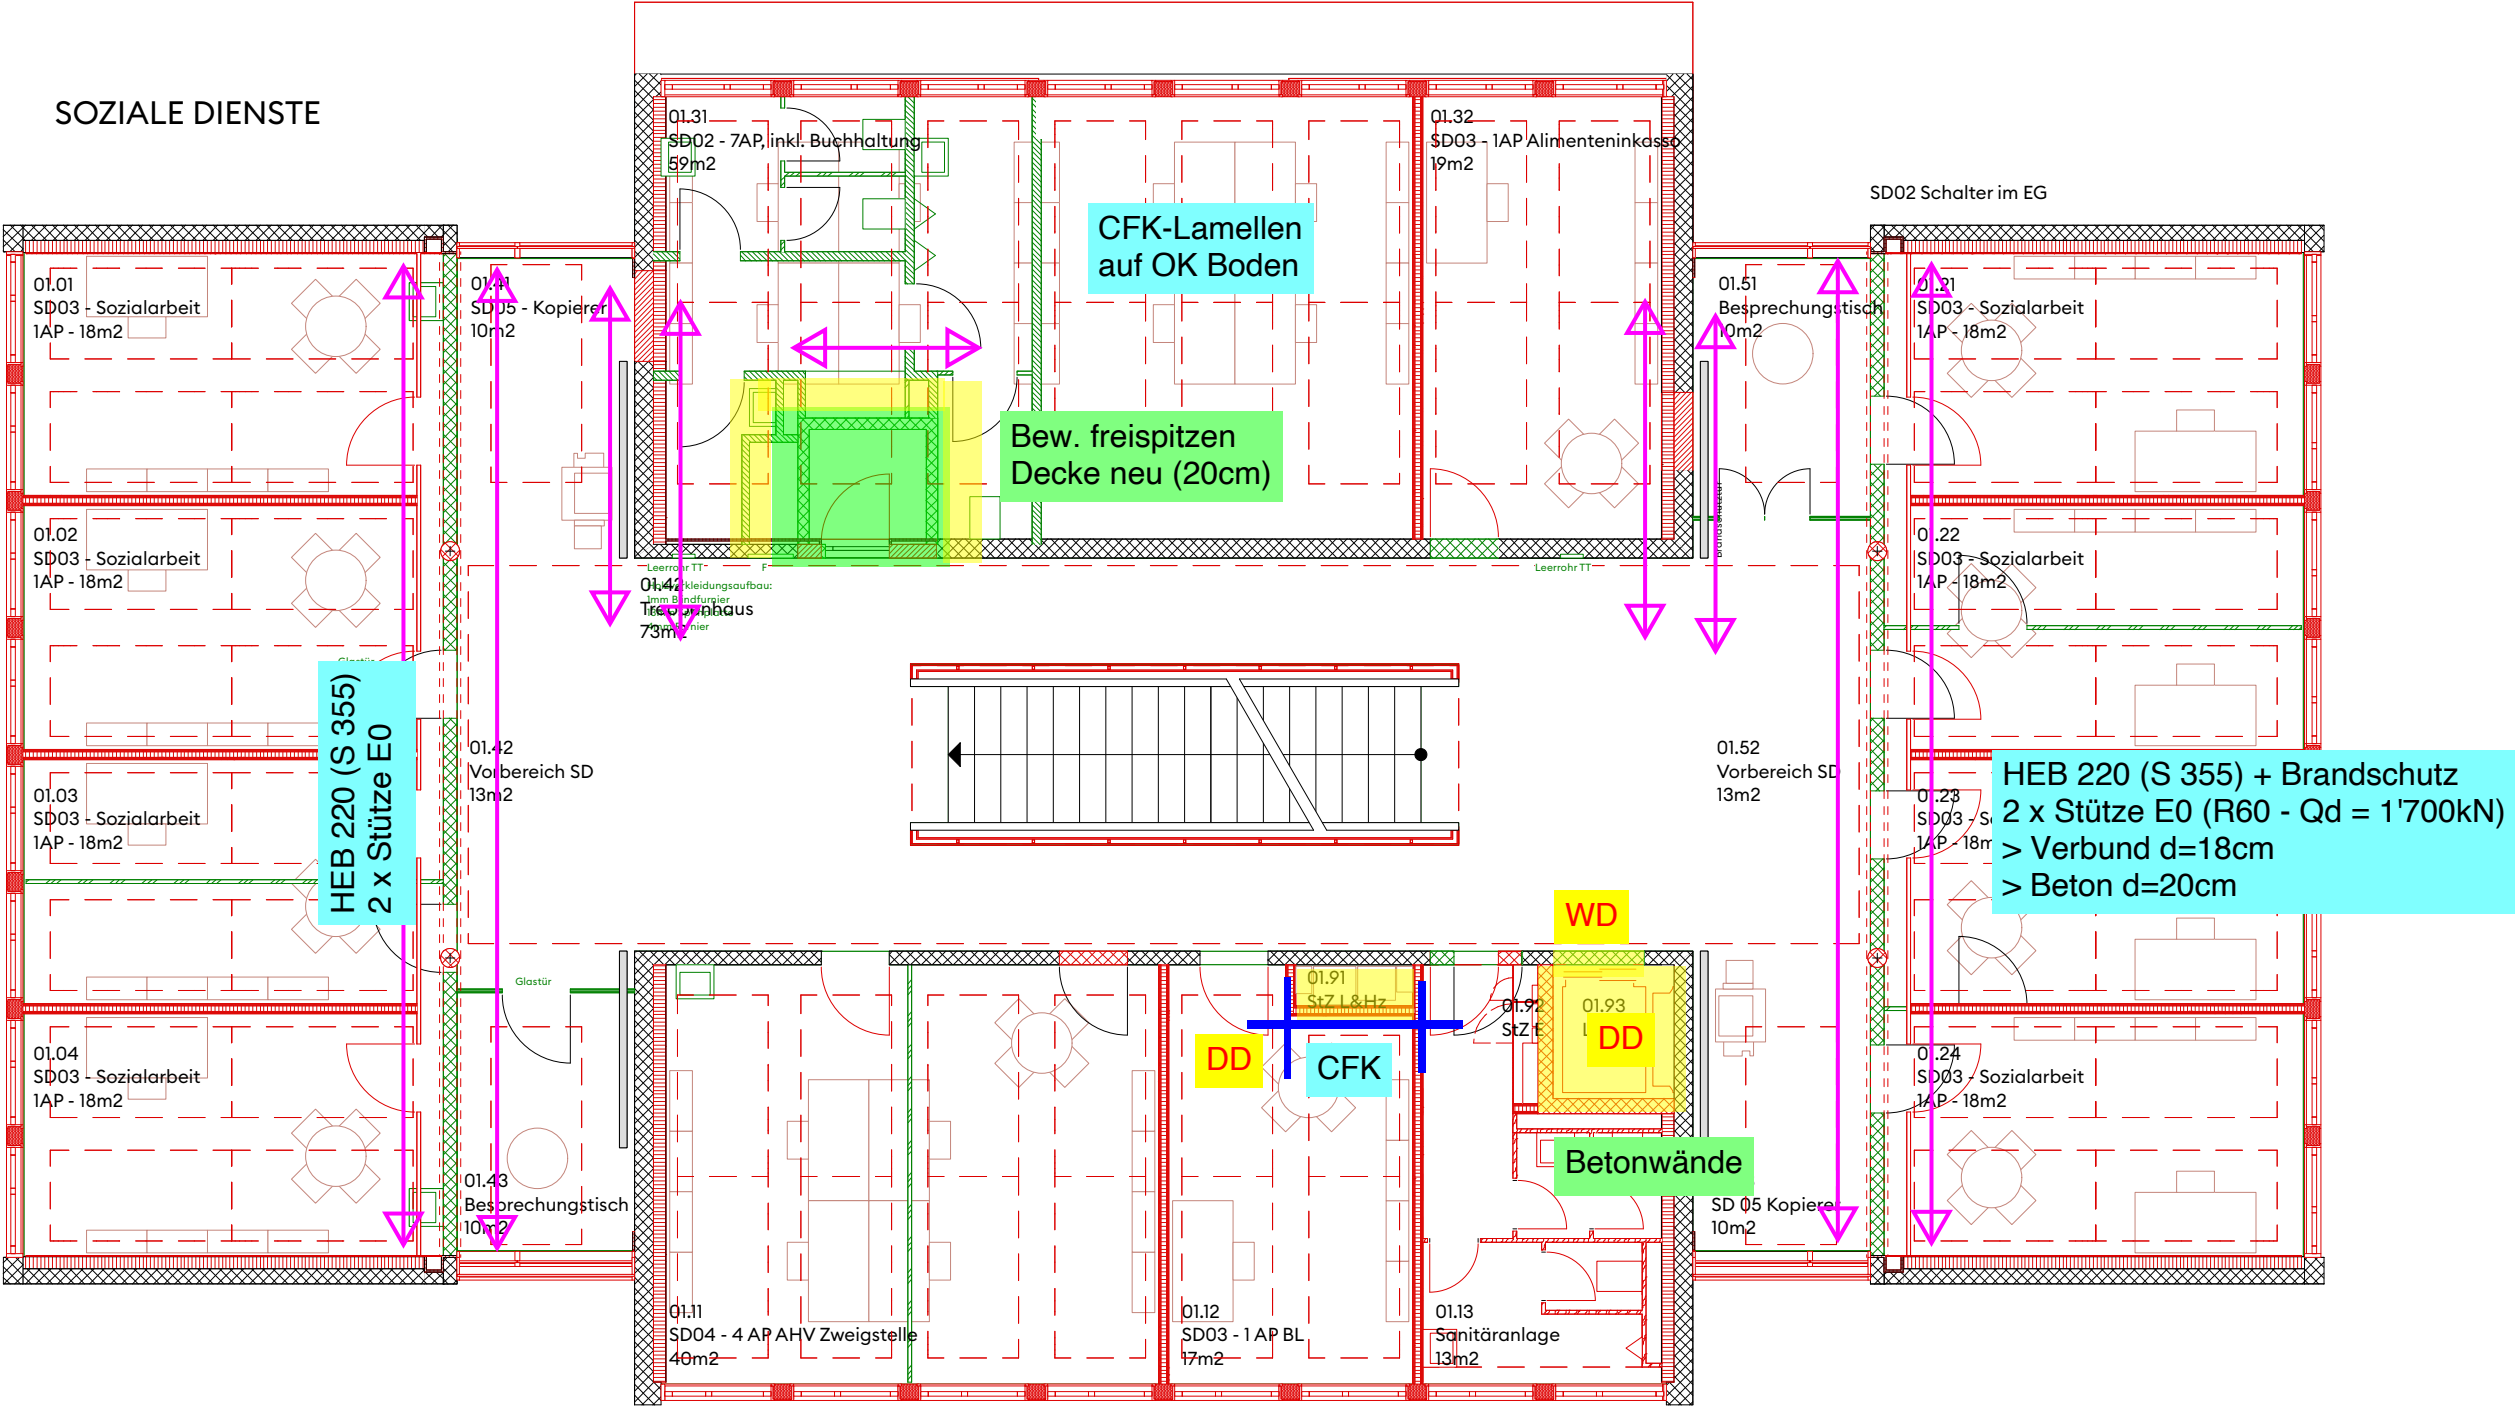

Revidiert: Co. Architekten AG — Stauffacherstrasse 78 — 3014 Bern
T + 41 31 320 10 10 — co-architekten.ch — SLA — SWB

CO. A R C H I T E K T E N

063 Muri, Gemeindeverwaltung
Thunstrasse 74, 3074 Muri bei Bern

Bauprojekt: Grundriss 1. Obergeschoss
Plannummer: 063_co_100_A01_3A1


Planverfasser: KaD
Datum erstellt: 04.04.22
Massstab: 1:100
Planformat: DIN A3

Bauherrschaft: Bauverwaltung und Gemeinderat Muri

Muri, Sanierung Gemeindeshaus - Massnahmen Tragwerk
Grundlage Bauprojekt

ING
WAM
Planer und Ingenieure AG
Münzrain 10
3005 Bern
www.wam-ing.ch

13.04.2022 / KM
20.0147.00-101A_BP_GL_Tragsstruktur.pdf

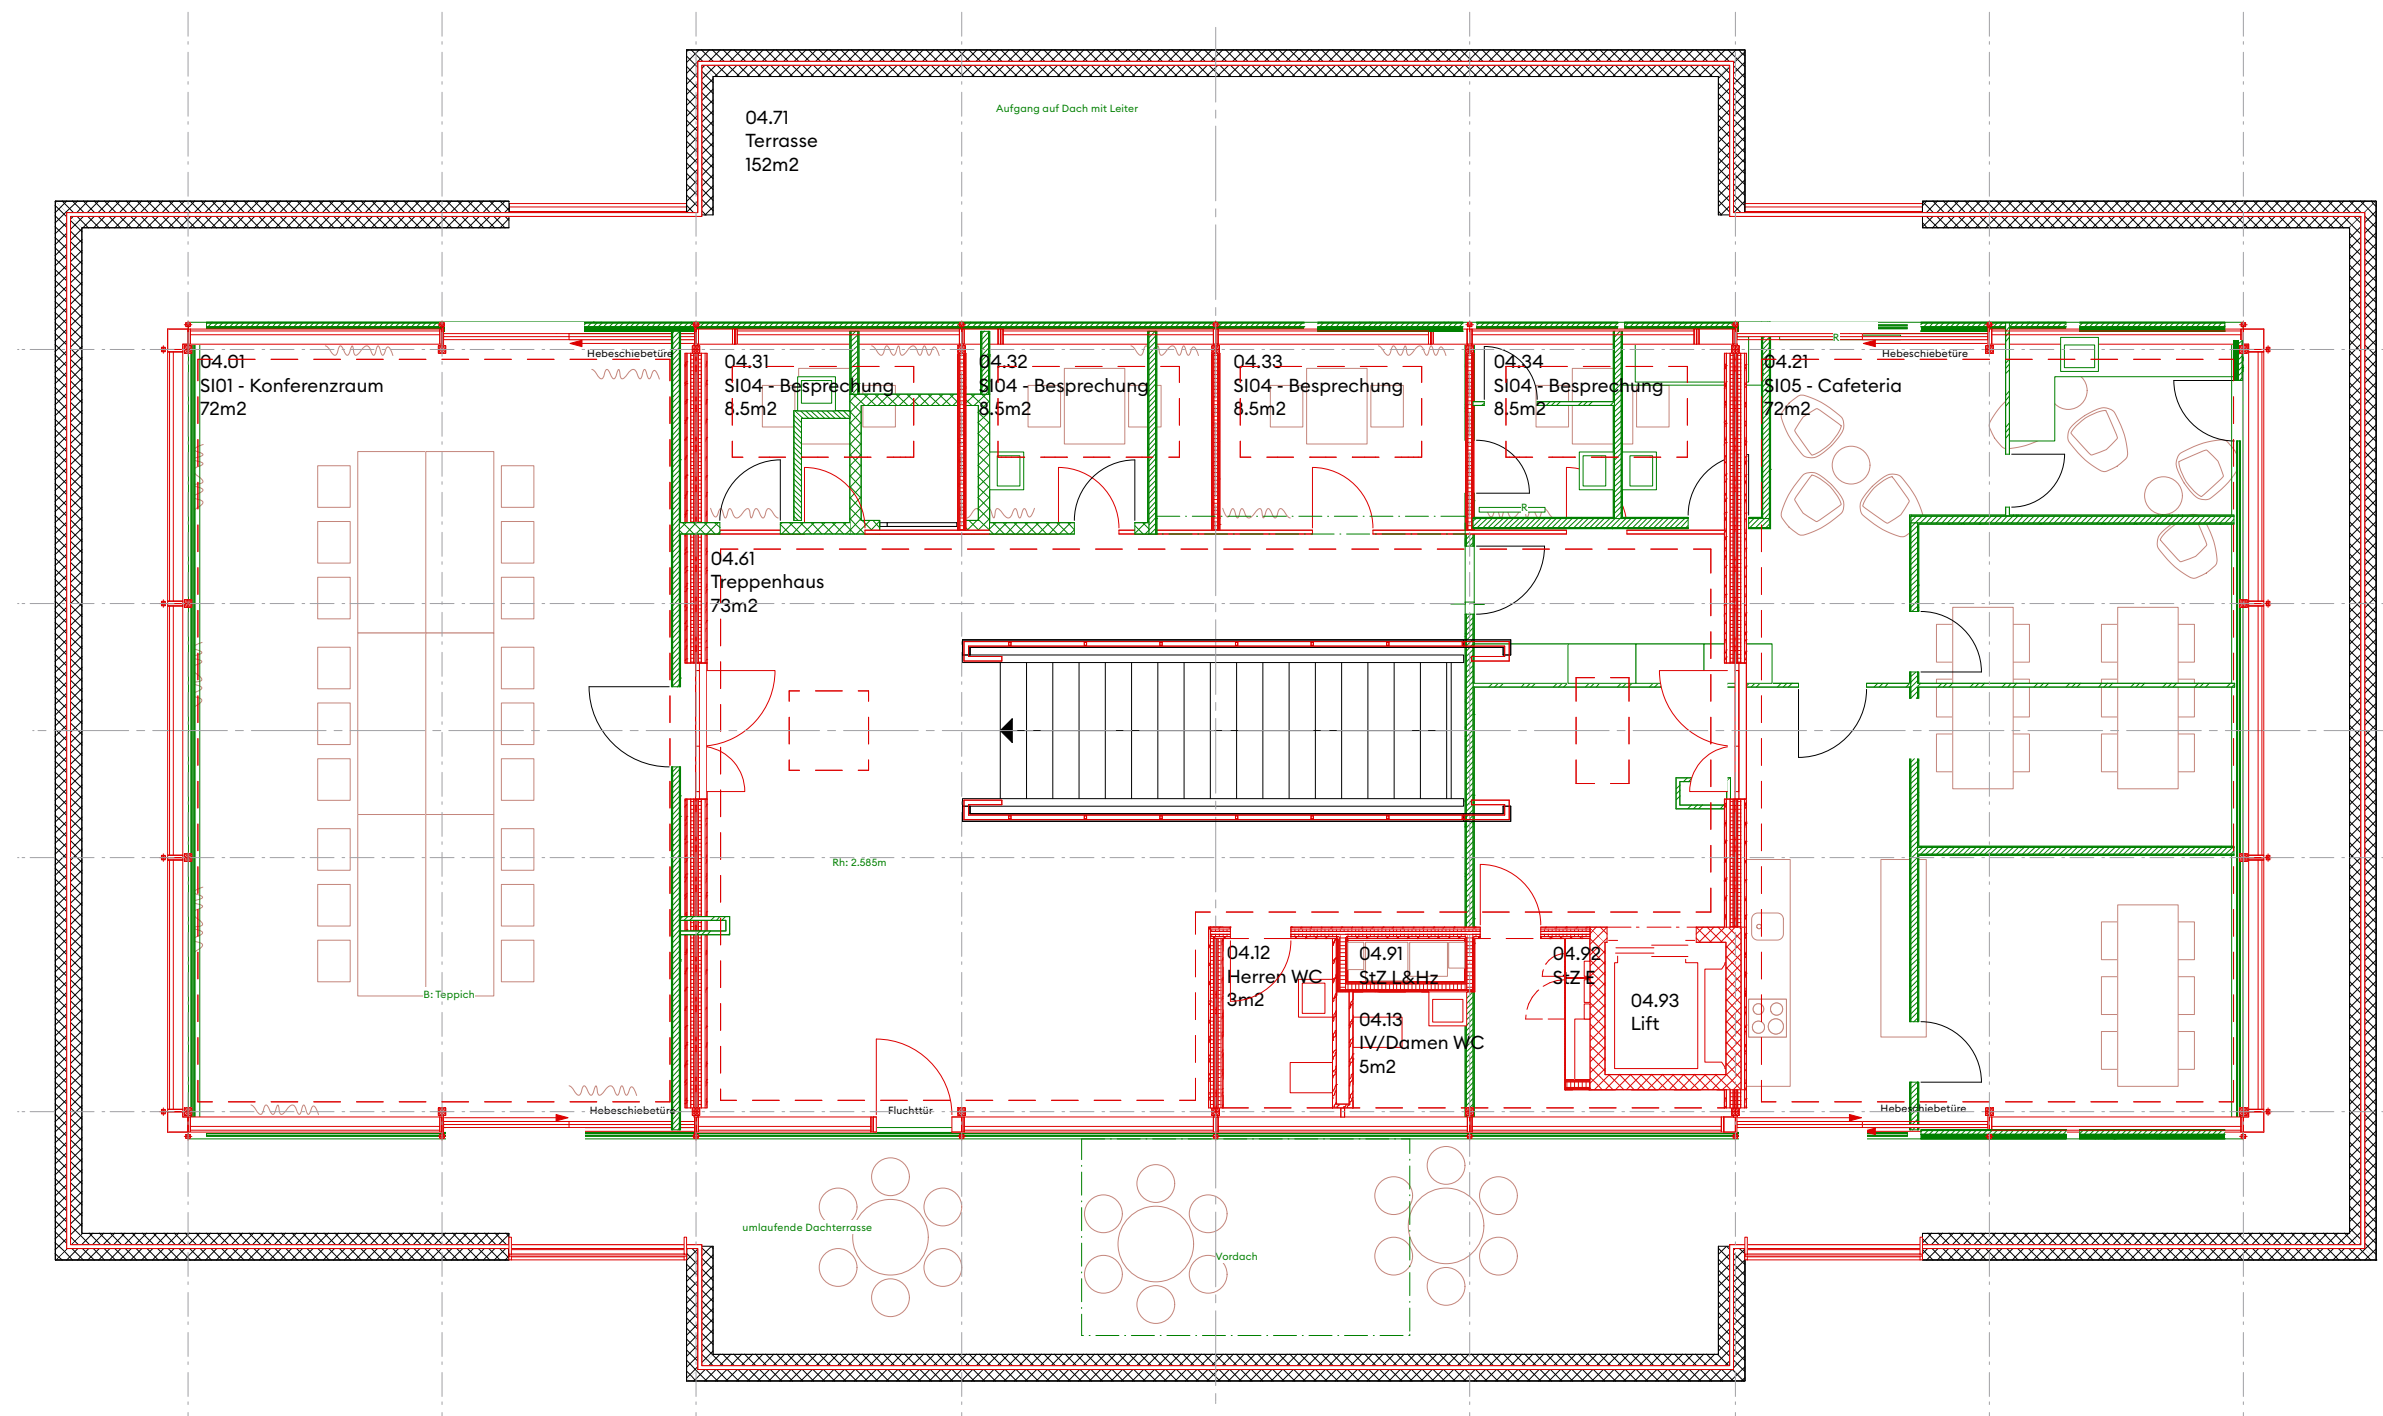

> Dossier Holzbauplanung

Muri, Sanierung Gemeindeshaus - Massnahmen Tragwerk
Grundlage Bauprojekt

WAM ING
Planer und Ingenieure AG
Münzrain 10
3005 Bern
www.wam-ing.ch
13.04.2022 / KM
20.0147.00-101A_BP_GL_Tragestruktur.pdf

Revidiert: 557m ü.M. = ±0.00
= +12.00


CO. ARCHITECTEN
Co. Architekten AG — Stauffacherstrasse 78 — 3014 Bern
T + 41 31 320 10 10 — co-architekten.ch — SIA — SWB

063 Muri, Gemeindeverwaltung
Thunstrasse 74, 3074 Muri bei Bern

Bauprojekt: **Grundriss 4. Obergeschoss Attika**
Plannummer: 063_co_100_A04_3A1

Planverfasser: KaD
Datum erstellt: 04.04.22
Massstab: 1:100
Planformat: DIN A3

Bauherrschaft: Bauverwaltung und Gemeinderat Muri

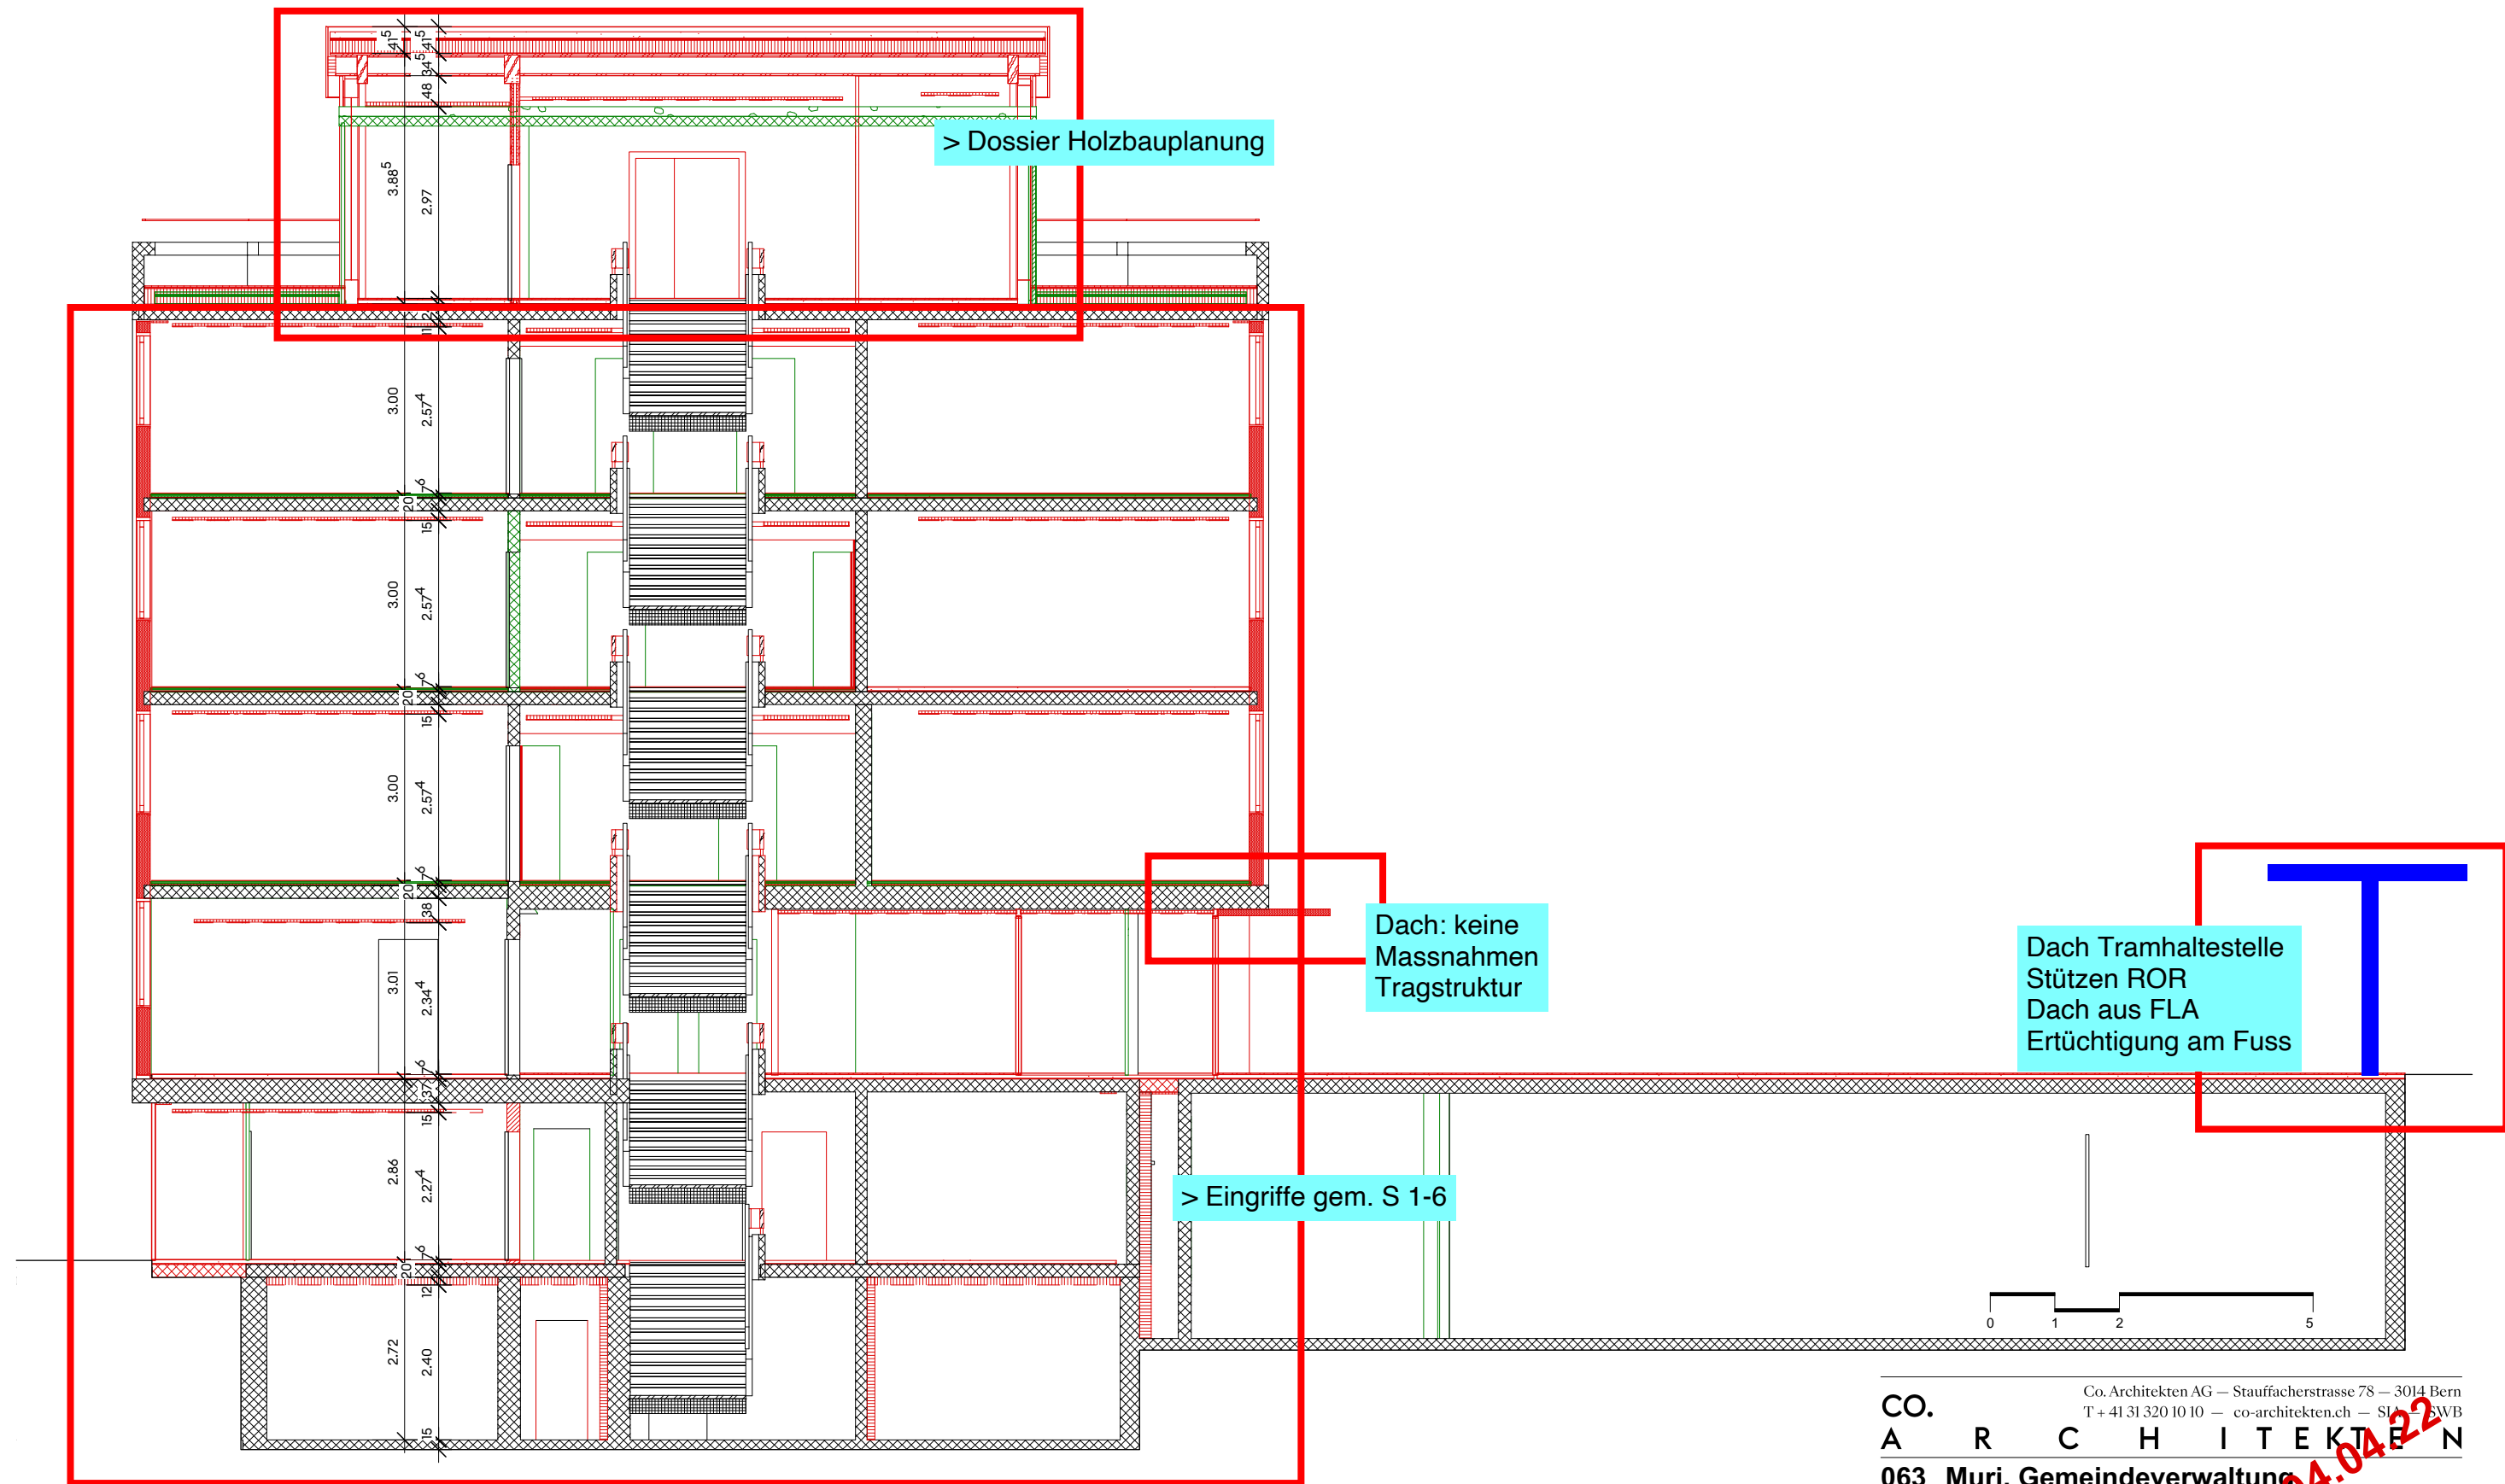


Muri, Sanierung Gemeindeshaus - Massnahmen Tragwerk
Grundlage Bauprojekt

WAM ING
Planer und Ingenieure AG
Münzrain 10
3005 Bern
www.wam-ing.ch
13.04.2022 / KM
20.0147.00-101A_BP_GL_Tragstruktur.pdf

CO. Co. Architekten AG — Stauffacherstrasse 78 — 3014 Bern
T + 41 31 320 10 10 — co-architekten.ch — SLA — SWB
A R C H I T E K T E N
063 Muri, Gemeindeverwaltung
Thunstrasse 74, 3074 Muri bei Bern

Bauprojekt Querschnitt B-B Plannummer: 063_co_100_BB_3A1
Planverfasser: KaD Datum erstellt: 04.04.22 Massstab: 1:100 Planformat: DIN A3
Bauherrschaft: Bauverwaltung und Gemeinderat Muri

VORABZUG - 04.04.22

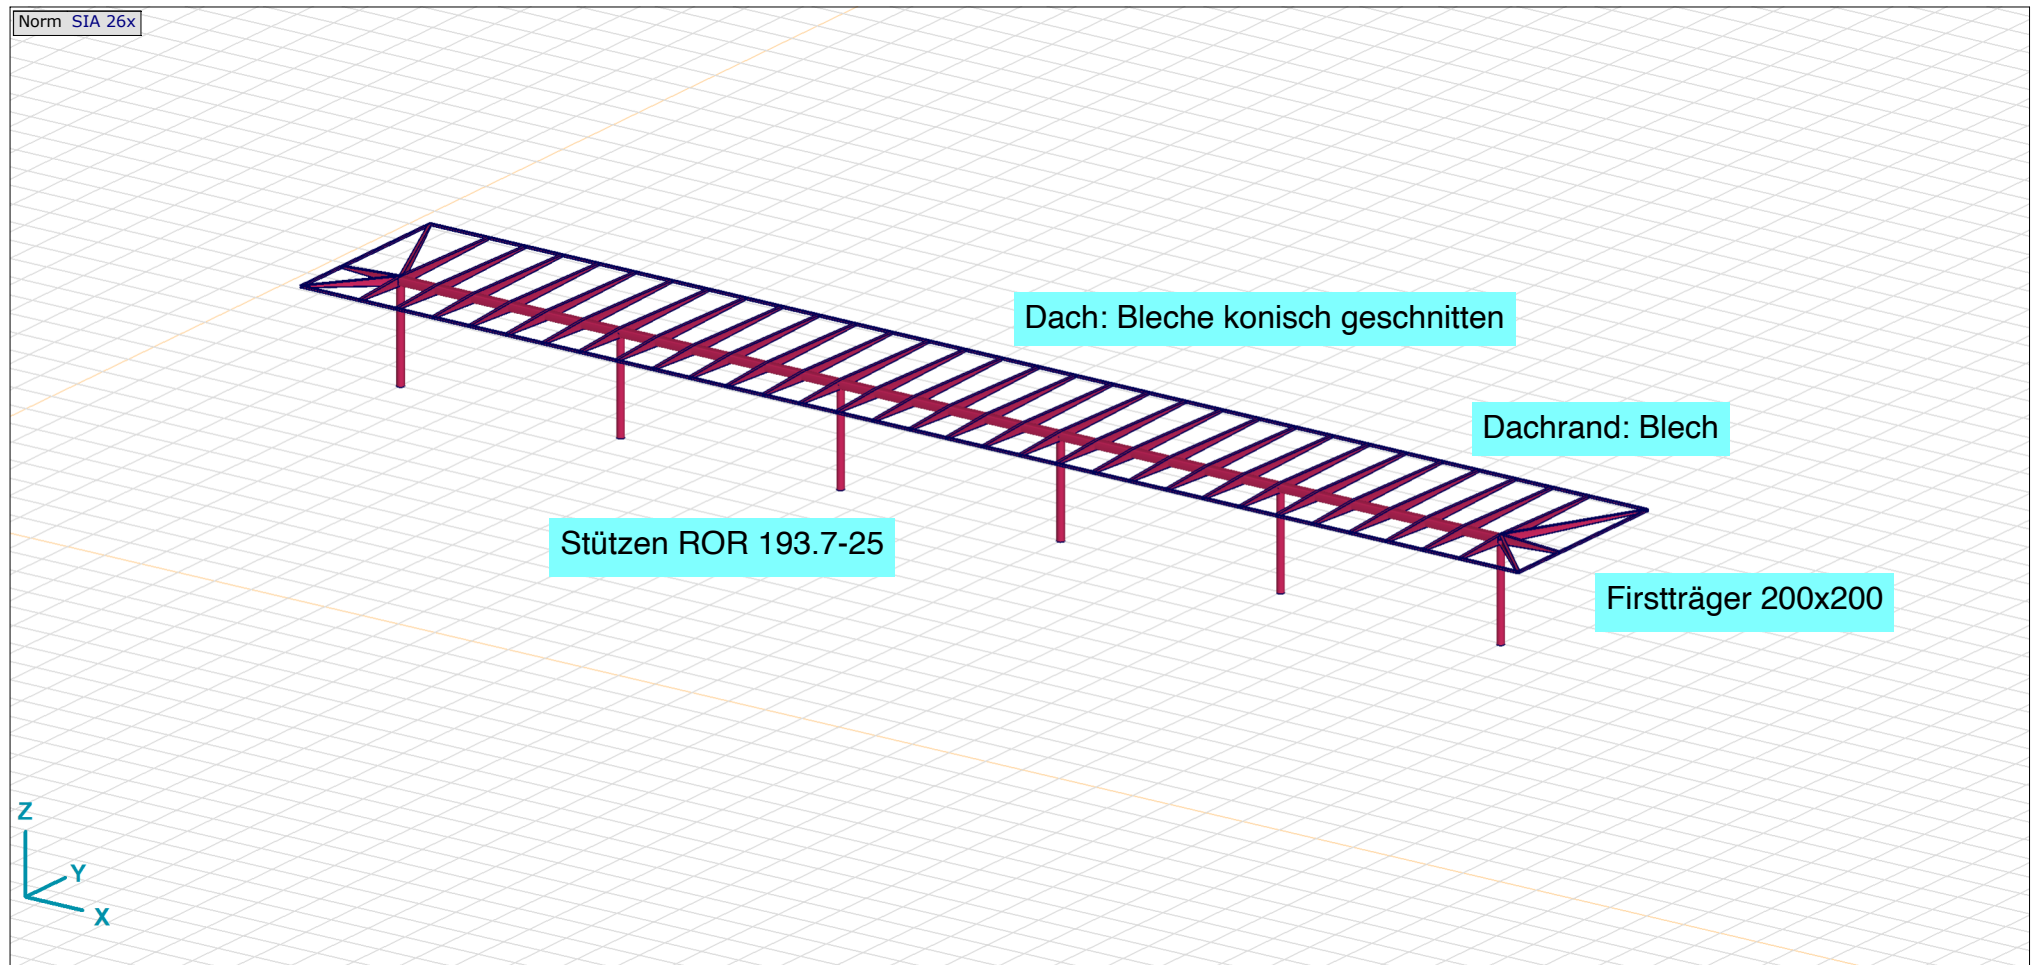

Gesamtgewicht: 5.5 to Stahl

Muri, Sanierung Gemeindeshaus - Massnahmen Tragwerk
Grundlage Bauprojekt

ING
WAM
Planer und Ingenieure AG
Münzrain 10
3005 Bern
www.wam-ing.ch
▼
13.04.2022 / KM
211130_DachTram.pdf