


Präsenzmelder	AP	UP
Präsenzmelder Standart		
Präsenzmelder mit Tageslicht	P+T 	P+T 
Präsenzmelder mit Zeitschaltung	P+Z 	P+Z 




Technical drawing of a switchgear cabinet showing internal layout and dimensions. The drawing includes a top view and a side view. Key dimensions include a total width of 1200mm, a depth of 600mm, and a height of 1500mm. The layout shows various components like busbars (BM 120mm), switches (Schalter), and a main busbar (Hauptbusbar). A note at the bottom states: "Massen gelten nur, wenn in Plan nichts anderes..."

Erschließung			
Kabeltrasse (KTR)		Kanal Wartungsraum	
Kabelkanal (KLE)		Kanal E30 / E60	
Gitterkanal (GBA) + Kanal (GKA)		Kanal E90	
Installationskanal (KA)		Kanal E90	
Brüstungskanal (BRK)		Brandschutzkanal (BSK)	
Stoßeisenkanal (SLK)		Kanal Starkstrom (STS)	
		Kanal Schwachstrom (SWS)	
Bodenkanal (BOK)		Kanal Gebäudewand (GEA)	
Unterfunktural (UFK)			

Co - Fühler		Telefon / UKV / LWL		Sonnerle / GSA	
Co - Leuchte		Telefonsteckdose		Sonnerle Taster	
Alarmhorn		UKV-Steckdose 1-fach		Sonnerle Gong	
Not-Aus Taster		UKV-Steckdose 2/4-fach		Aussensprechanlage Audio	
Revisionschalter		LWL-Steckdose		Aussensprechanlage Video	
Direktanschluss Pumpe		DECT / WLAN-Sender		Innensprechanlage Audio	
Steckdosverbinder		InHouse Mobile Sender		Innensprechanlage Video	
Wandsteckdose		Zeichengenerierung		Teleffone	

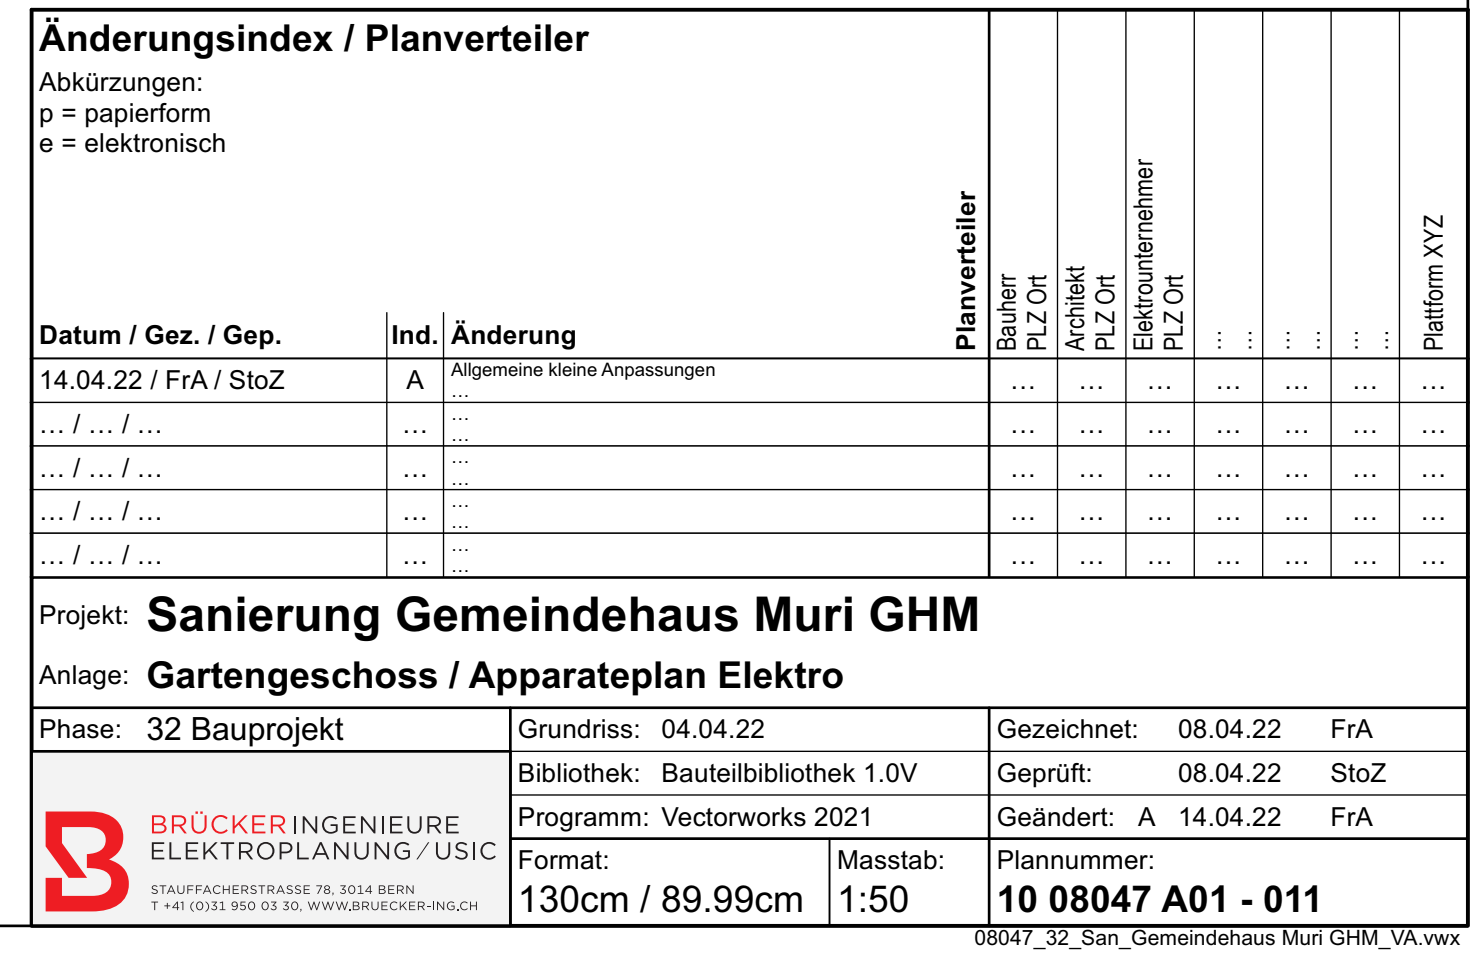


Schalterhöhen Elektro / Massstab 1:20

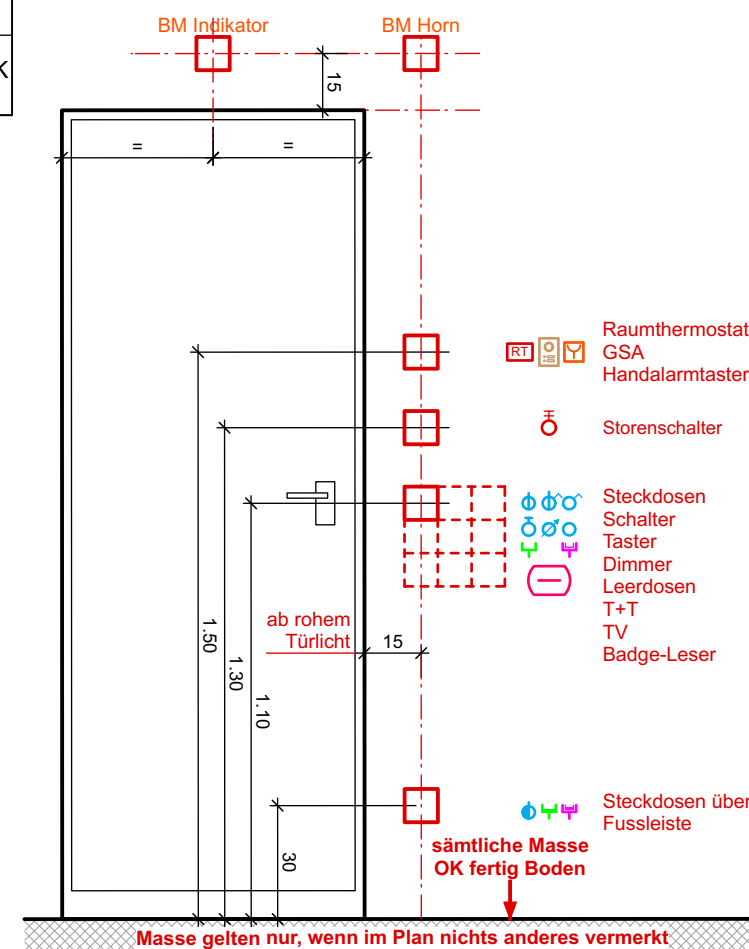

Erschliessung			
Kabellasse (KTR)		Kanal Wartungsraum	
Kabelleiter (KLE)		Kanal E30 / E60	
Gitterbahn (GBA) G-Kanal (GKA)		Kanal E90	
Installationskanal (IKA)			
Brüstungskanal (BRK)		Brandschutzkanal (BSK)	
Sockelleistenkanal (SLK)		Kanal Starkstrom (STS)	
Bodenkanal (BOK)		Kanal Schwachstrom (SWS)	
Unterflurkanal (UFK)		Kanal Gebäudeautomation (GEA)	
			

	AP	UP
Präsenzmelder Standart	⊗	⊗
Präsenzmelder mit Tageslicht	P+T ⊗	P+T ⊗
Präsenzmelder mit Zeitschaltung	P+Z ⊗	P+Z ⊗

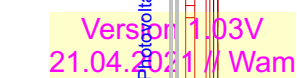

08047_32_San_Gemeindehaus Muri GHM_VA.vwx

Leuchten

Symbol	Typ	Leuchtenname	Leistung	Lichtfarbe
	01A	Lichtleiste, l=120	0W	0K

Detail A / Massstab %

Schalterhöhen Elektro / Massstab 1:20

Allgemein

Leitung in Decke

Leitung in Boden

Leitung in Hohldecke

Leitung horizontal in Wand

Kabel auf Kanal / in Rohr

Kabel mit Stecker

Leitung durchgehend

Leitung nach oben

Leitung nach unten

Übergangsdübel

Lampendübel

Schalungsschoner

Abzweigdose an Decke

Abzweigdose an Wand

Abzweigdose am Kanal

AP | UP

Direktanschluss

Direktanschluss Motor | Ventilator

Anschlussdose

Blinddose

Schalter (SCH0)

Schalter (SCH0) mit Signalleuchte

Doppelschalter (SCH1)

Wechselschalter (SCH3)

Polwendschalter (SCH6)

Storesschalter 1fach

Storesschalter 2fach

Taster

Taster mit Signalleuchte

AP | UP

Steckdose Allgemein

Steckdose 3fach | Typ 15

Steckdose über Fussleiste

Steckdose in Wand unter Decke

Steckdose an/in Decke

Steckdose am/in Kanal

Steckdose im Boden

Abkürzungen:

Trocken Auf- | Unterputz

Nass Auf- | Unterputz

Zarge | Einbau

Grundsätzlich gilt:

- Alle Masse ab fertig Boden

- Masse mit +/- sind Koten

- Nenngrösse Rohre 25

- Nennquerschnitt Kabel 1.5mm²

AP | UP

TAP | TUP

NAP | NUP

FLF | EB

Erschliessung

Kabeltrasse (KTR)

Kabelleiter (KLE)

Gitterbahn (GBA) | G-Kanal (GKA)

Installationskanal (IKA)

Brüstungskanal (BRK)

Sockelleistenkanal (SLK)

Bodenkanal (BOK)

Unterflurkanal (UFK)

Kanal Wartungsraum

Kanal E30 / E60

Kanal E90

Brandschutzkanal (BSK)

Kanal Starkstrom (STS)

Kanal Schwachstrom (SWS)

Kanal Gebäudeautomation (GEA)

Kanal Ab- | Aufstieg

Kanal Höhenversatz

Steigzone

Schalungskasten

Bodendose Typ 0, rund | eckig

Zugdose, rund | eckig

Kraftinstallation

Aussenfühler

Dämmerungssensor

Wetterstation

Raumthermostat

Hygrostat

Pressostat

Temperaturfühler

Co - Fühler

Co - Leuchte

Alarmhorn

Not-Aus Taster

Revisionsschalter

Direktanschluss Pumpe

Steckdoserverteiler

Verteiler Elektro

AP | UP

Kleinkombination SCH0 + T13

Kleinkombination Taster + T13

Dimmer

Bewegungsmelder an Decke

Bewegungsmelder an Wand

Sonnerie Gong

Sonnerie Taster

Telefon / UKV / LWL

Telefonsteckdose

UKV-Steckdose 1-fach

UKV-Steckdose 2/4-fach

LWL-Steckdose

DECT- | WLAN-Sender

InHouse Mobile Sender

Zwischenverteiler

AP | UP

R/TV-Steckdose

Verstärker

Verteiler

Wohnungstempunkt

AP | UP

Sonnerie / GSA

Sonnerie Taster

Sonnerie Gong

Aussensprechanlage Audio

Aussensprechanlage Video

Innensprechanlage Audio

Innensprechanlage Video

Türöffner

AP | UP

Präsenzmelder

Präsenzmelder Standart

Präsenzmelder mit Tageslicht

Präsenzmelder mit Zeitschaltung

Änderungsindex / Planverteiler		Planverteiler		Platform XYZ																															
Abkürzungen:				Bauteil		Architekt		Elektroinstallateur																											
p = papierform				PLZ 01		PLZ 01		PLZ 01																											
e = elektronisch																																			
Datum / Gez. / Gep.	Ind. Änderung																																		
14.04.22 / FrA / StoZ	A	Allgemeine kleine Anpassungen																																	
...	...																																		
...	...																																		
Projekt: Sanierung Gemeindehaus Muri GHM																																			
Anlage: Obergeschoss 01 / Apparateplan Elektro																																			
Phase: 32 Bauprojekt	Grundriss: 04.04.22	Gezeichnet: 08.04.22		FrA																															
Bibliothek: Bauteilbibliothek 1.0V	Geprüft: 08.04.22	StoZ																																	
Programm: Vectorworks 2021	Geändert: A 14.04.22	FrA																																	
Format: 89.09cm / 59.39cm	Massstab: 1:50	Plannummer: 10 08047 A01 - 031																																	

08047_32_San_Gemeindehaus Muri GHM_VA-vwx

Detail A / Massstab %

Technical drawing of a wall switch and dimmer unit (Detail A) with dimensions. The unit is a vertical grey panel. At the top is a 'Storesschalter' (toggle switch) with a square icon. Below it is a 'Dimmer' with a circular icon. At the bottom is a 'UKV Anschluss' (UKV connection) with a square icon. Below that is a 'Steckdosen' (outlet) with a square icon. Dimensions are indicated by vertical lines on the right: 'H' for the total height, 'H1' for the height of the switch, 'H2' for the height of the dimmer, 'H3' for the height of the UKV connection, and 'H4' for the height of the outlet. The drawing is labeled 'Detail A / Massstab %'.

Storesschalter

Dimmer

UKV Anschluss

Steckdosen


H

H1


H2

H3

H4

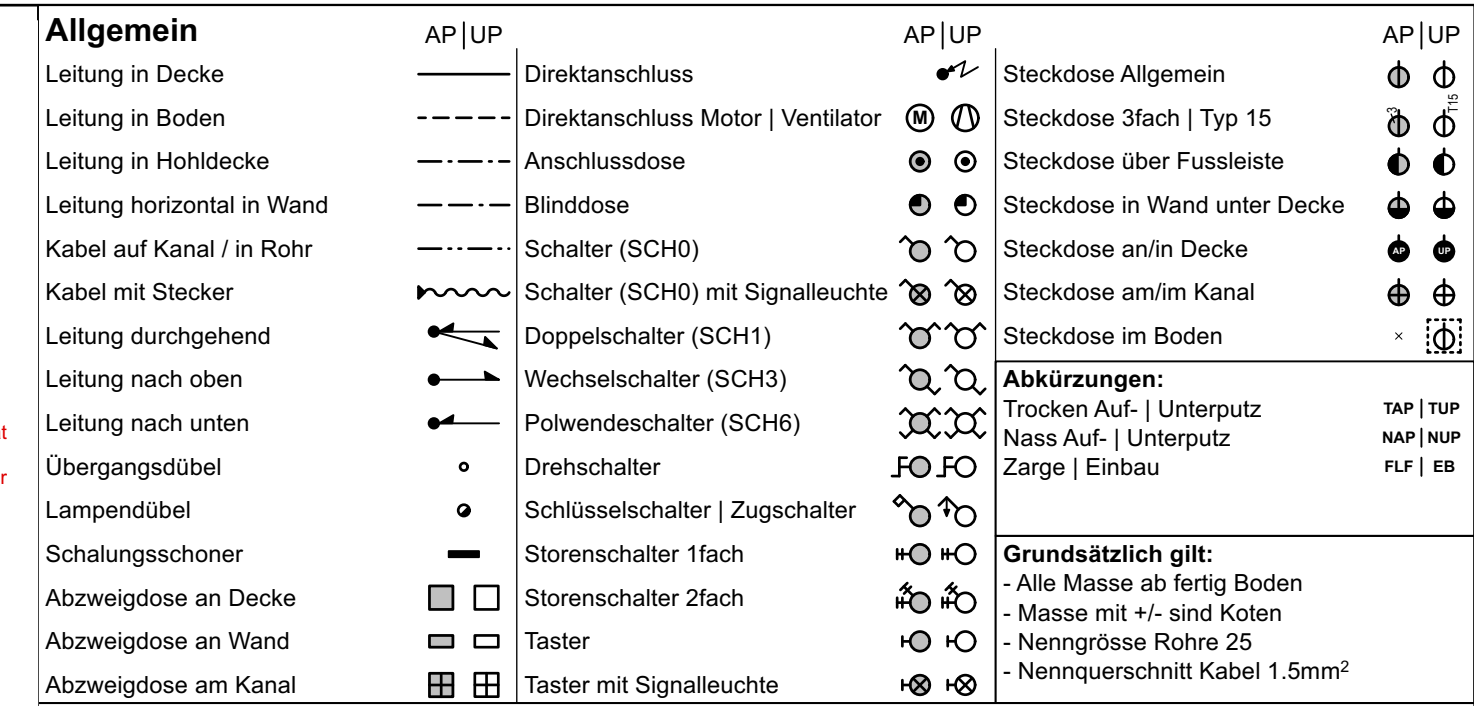


Kraftinstallation		Lichtinstallation		Radio / TV	
Aussenfühler		Kleinkombination SCHÜ + T13		R/TV/Steckdose	
Dämmungssensor		Kleinkombination Taster + T13		Verteiler	
Wetterstation		Dimmer		Verteiler	
Raumthermostat		Bewegungsmelder an Decke		Wohnungstempunkt	
Hygrostat		Bewegungsmelder an Wand			
Pressostat		Sonnerie Gong			
Temperaturfühler		Sonnerie Taster			
Co - Fühler		Telefon / UKV / LWL	AP UP	Sonnerie / GSA	AP UP
Co - Leuchte		Telefonsteckdose		Sonnerie Taster	
Alarmhorn		UKV-Steckdose 1-fach		Sonnerie Gong	
Not-Aus Taster		UKV-Steckdose 2/4-fach		Aussensprechanlage Audio	
Revisionschalter		LWL-Steckdose		Aussensprechanlage Video	
Direktanschluss Pumpe		DECT- WLAN-Sender		Innensprechanlage Audio	
Steckdosenverteiler		InHouse Mobile Sender		Innensprechanlage Video	
Verteiler Elektro		Zwischenverteiler		Türöffner	

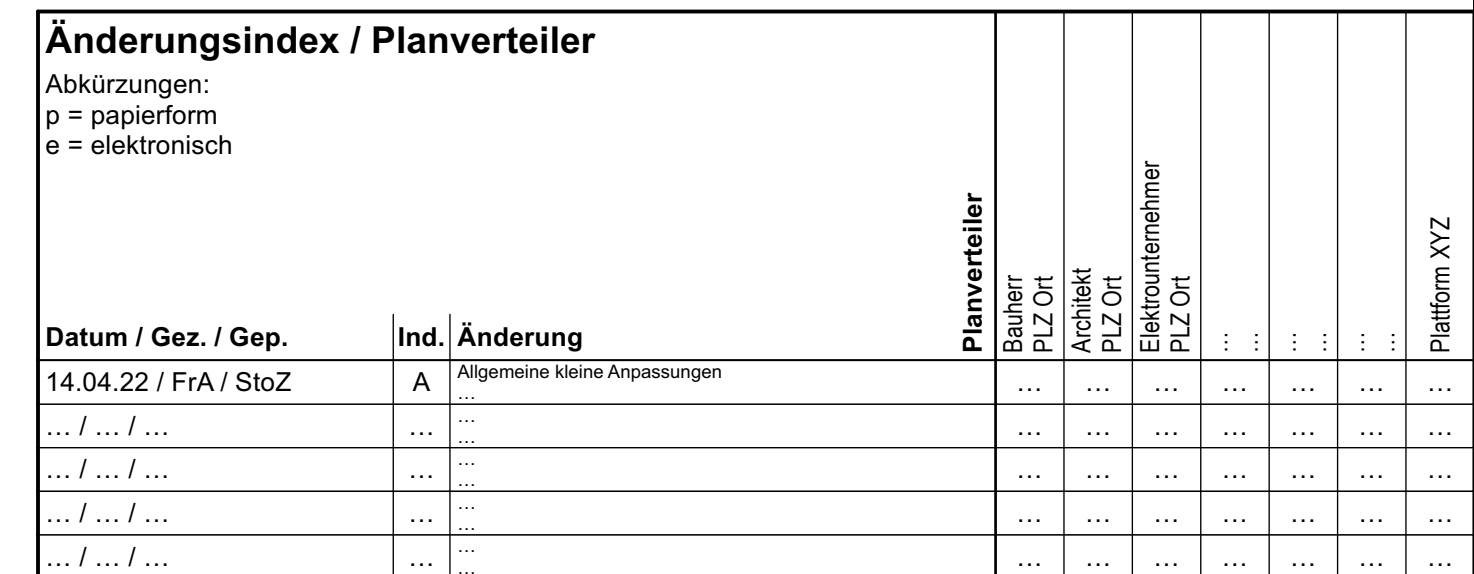


08047_32_San_Gemeindehaus Muri GHM_VA.vwx

08047_32_San_Gemeindehaus Muri GHM_VA.vwx

Leuchten				
Symbol	Typ	Leuchtenname	Leistung	Lichtfarbe
	01A	Lichtleiste, l=120	0W	0K

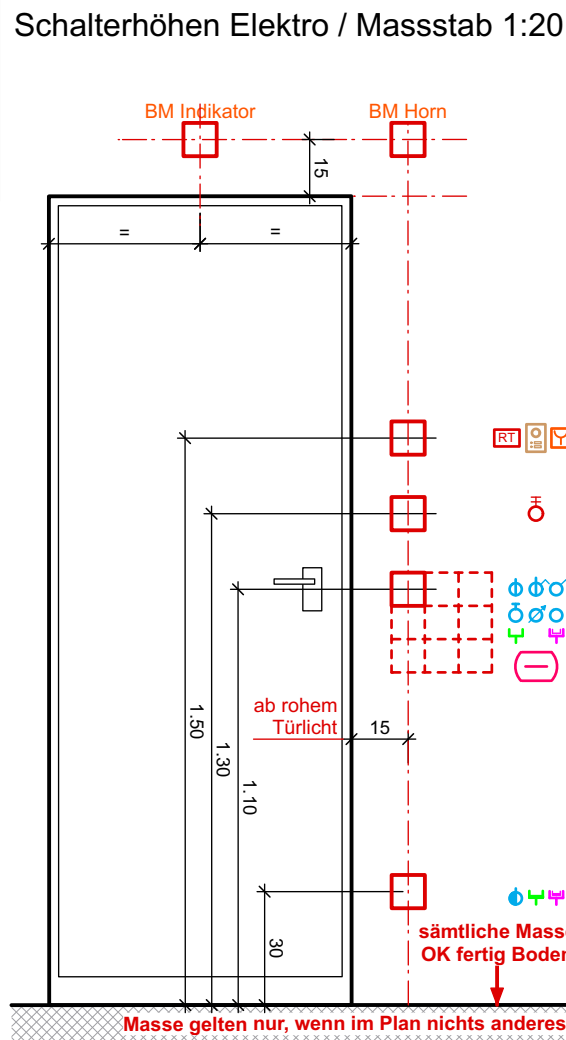

Allgemein		AP UP	AP UP	AP UP	AP UP
Leitung in Decke	----	Direktanschluss	⚡	Steckdose Allgemein	⚡
Leitung in Boden	----	Direktanschluss Motor Ventilator	⚡	Steckdose 3fach Typ 15	⚡
Leitung in Hohldecke	----	Anschlussdose	⚡	Steckdose über Fussleiste	⚡
Leitung horizontal in Wand	----	Blinddose	⚡	Steckdose in Wand unter Decke	⚡
Kabel auf Kanal / in Rohr	----	Schalter (SCH0)	⚡	Steckdose an/in Decke	⚡
Kabel mit Stecker	----	Schalter (SCH0) mit Signalleuchte	⚡	Steckdose am/im Kanal	⚡
Leitung durchgehend	----	Doppelschalter (SCH1)	⚡	Steckdose im Boden	⚡
Leitung nach oben	⬆	Wechselschalter (SCH3)	⚡	Abkürzungen: Trocken Auf- Unterputz Nass Auf- Unterputz Zarge Einbau	TAP TUP NAP NUP FLF EB
Leitung nach unten	⬇	Potwendeschalter (SCH6)	⚡		
Übergangsdübel	•	Drehschalter	FO FO		
Lampendübel	•	Schlüsselschalter Zugschalter	⚡	Grundsätzlich gilt: - Alle Masse ab fertig Boden - Masse mit +/- sind Koten - Nenngrösse Rohre 25 - Nennquerschnitt Kabel 1.5mm²	
Schalungsschoner	—	Storenschalter 1fach	⚡		
Abzweigdose an Decke	□	Storenschalter 2fach	⚡		
Abzweigdose an Wand	□	Taster	⚡		
Abzweigdose am Kanal	⊞	Taster mit Signalleuchte	⚡		
Erschliessung					
Kabeltrasse (KTR)	▬	Kanal Wartungsraum	▬	Kanal Ab- Aufstieg	⊞
Kabelleiter (KLE)	▬	Kanal E30 / E60	▬	Kanal Höhenversatz	⊞
Gitterbahn (GBA) G-Kanal (GKA)	▬	Kanal E90	▬	Steigzone	⊞
Installationskanal (IKA)	▬	Brandschutzkanal (BSK)	▬	Schalungskasten	⊞
Brüstungskanal (BRK)	▬	Kanal Starkstrom (STS)	▬	Bodendose Typ 0, rund eckig	⊞
Sockelleistenkanal (SLK)	▬	Kanal Schwachstrom (SWS)	▬	Zugdose, rund eckig	⊞
Bodenkanal (BOK)	▬	Kanal Gebäudeautomation (GEA)	▬		
Unterflurkanal (UFK)	▬				
Kraftinstallation					
Aussenfühler	⚡	Lichtinstallation	⚡	Radio / TV	⚡
Dämmungssensor	⚡	Kleinkombination SCH0 + T13	⚡	R/TV-Steckdose	⚡
Wetterstation	⚡	Kleinkombination Taster + T13	⚡	Verstärker	⚡
Raumthermostat	⚡	Dimmer	⚡	Verteiler	⚡
Hygrostat	⚡	Bewegungsmelder an Decke	⚡	Wohnungstempunkt	⚡
Pressostat	⚡	Bewegungsmelder an Wand	⚡		
Temperaturfühler	⚡	Sonnerie Gong	⚡		
Co - Fühler	⚡	Sonnerie Taster	⚡		
Co - Leuchte	⚡	Telefon / UKV / LWL	⚡	Sonnerie / GSA	⚡
Alarmhorn	⚡	Telefonsteckdose	⚡	Sonnerie Taster	⚡
Not-Aus Taster	⚡	UKV-Steckdose 1-fach	⚡	Sonnerie Gong	⚡
Revisionsschalter	⚡	UKV-Steckdose 2/4-fach	⚡	Aussensprechanlage Audio	⚡
Direktanschluss Pumpe	⚡	LWL-Steckdose	⚡	Aussensprechanlage Video	⚡
Steckdosenverteiler	⚡	DECT- WLAN-Sender	⚡	Innensprechanlage Audio	⚡
Verteiler Elektro	⚡	InHouse Mobile Sender	⚡	Innensprechanlage Video	⚡
	⚡	Zwischenverteiler	⚡	Türöffner	⚡

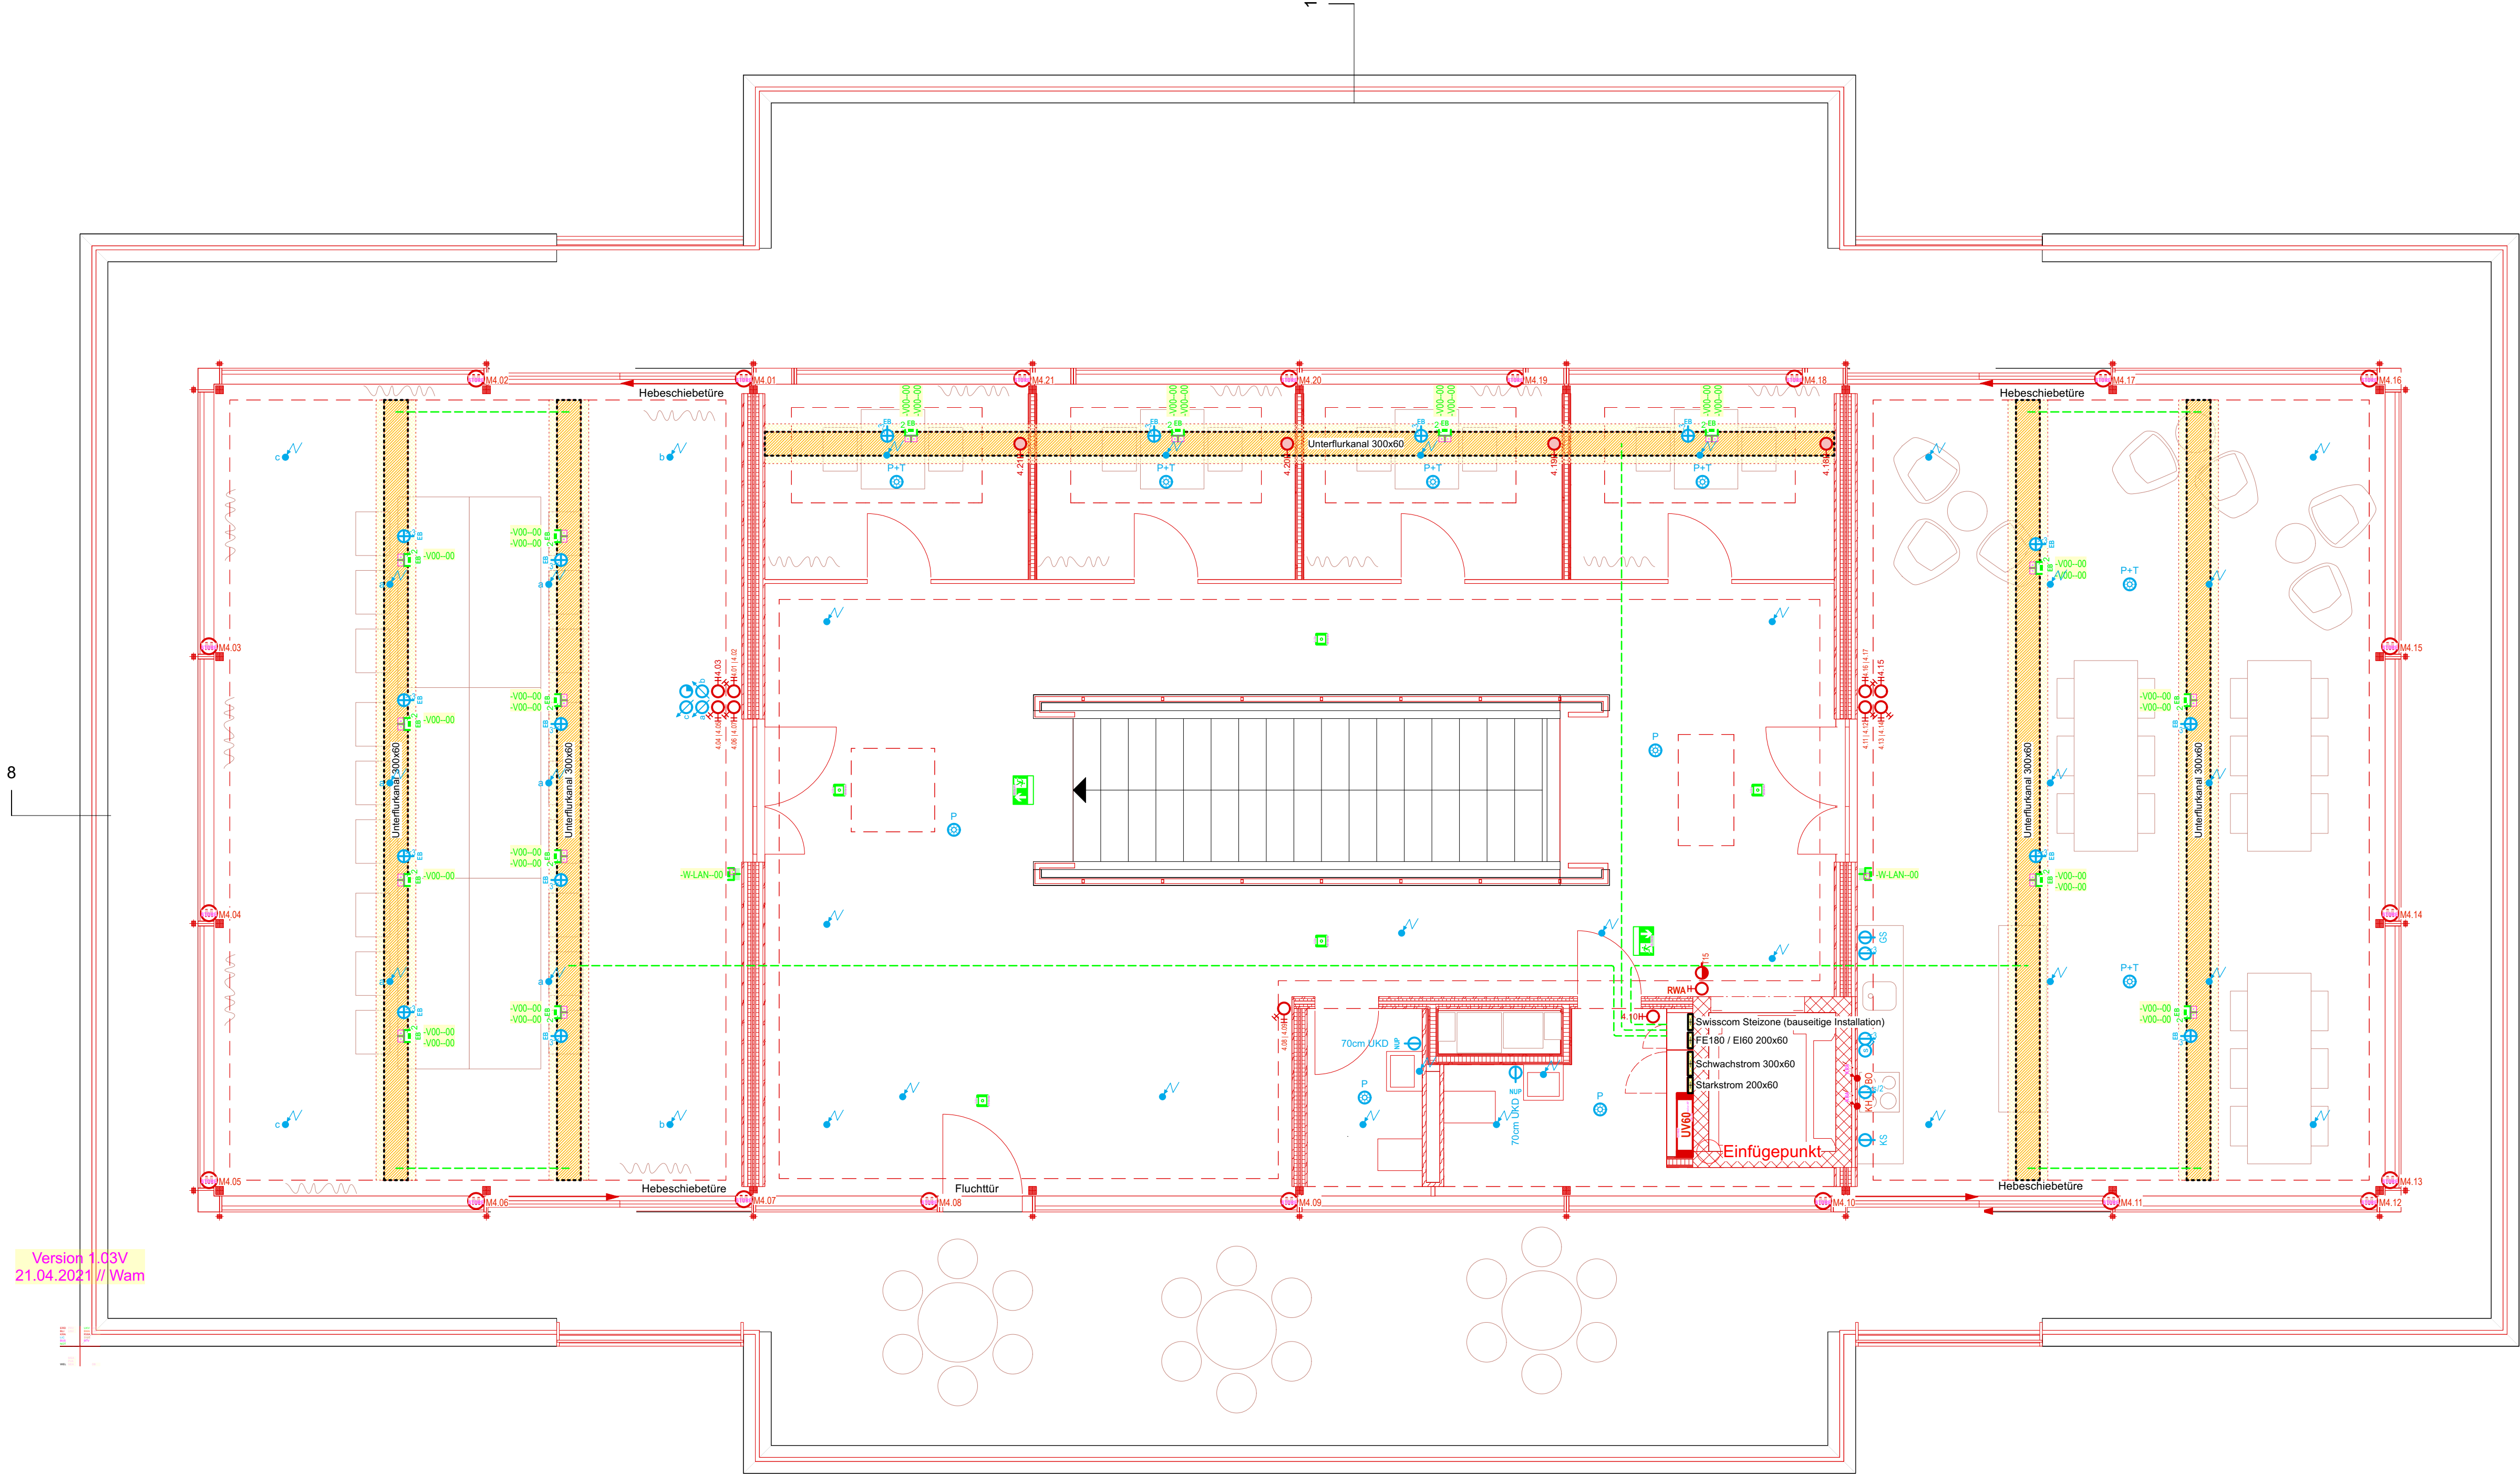


Version 1.03V
21.04.2021 / Wam

Änderungsindex / Planverteiler		Planverteiler									
Abkürzungen: p = papierform e = elektronisch		Bauherr	PLZ 01	Architekt	PLZ 01	Elektroinstallateur	PLZ 01	...	...	...	Platform XYZ
Datum / Gez. / Gep.	Ind. Änderung										
14.04.22 / FrA / StoZ	A	Allgemeine kleine Anpassungen									
...	...	...	...	...	...	...	...	...	...	...	...
...	...	...	...	...	...	...	...	...	...	...	...
Projekt: Sanierung Gemeindehaus Muri GHM											
Anlage: Obergeschoss 04 / Apparateplan Elektro											
Phase: 32 Bauprojekt	Grundriss: 04.04.22	Gezeichnet: 08.04.22 FrA									
Bibliothek: Bauteilbibliothek 1.0V	Geprüft: 08.04.22 StoZ										
Programm: Vectorworks 2021	Geändert: A 14.04.22 FrA										
Format: 89.09cm / 59.39cm	Masstab: 1:50	Plannummer: 10 08047 A01 - 061									

Leuchten				
Symbol	Typ	Leuchtenname	Leistung	Lichtfarbe
	01A	Lichtleiste, l=120	0W	OK


Schalterhöhen Elektro / Massstab 1:20

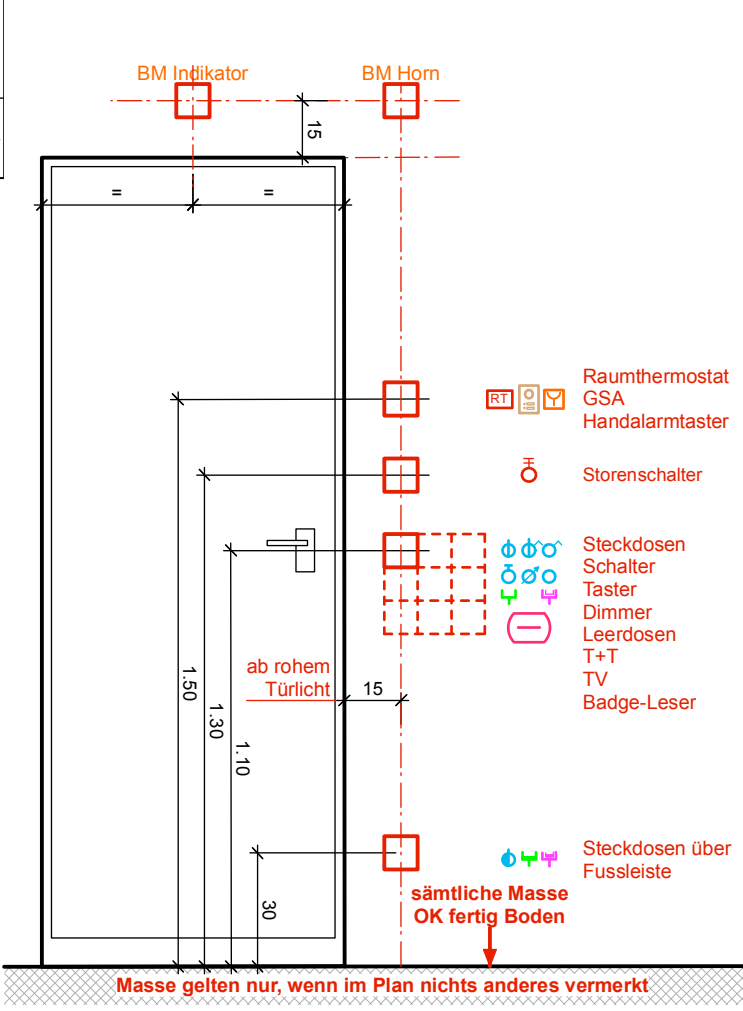

Allgemein		AP UP	AP UP	AP UP	AP UP
Leitung in Decke		Direktanschluss		Steckdose Allgemein	
Leitung in Boden		Direktanschluss Motor Ventilator		Steckdose 3fach Typ 15	
Leitung in Hohldecke		Anschlussdose		Steckdose über Fussleiste	
Leitung horizontal in Wand		Blinddose		Steckdose in Wand unter Decke	
Kabel auf Kanal / in Rohr		Schalter (SCH0)		Steckdose an/in Decke	
Kabel mit Stecker		Schalter (SCH0) mit Signalleuchte		Steckdose am/im Kanal	
Leitung durchgehend		Doppelschalter (SCH1)		Steckdose im Boden	
Leitung nach oben		Wechselschalter (SCH3)		Abkürzungen: Trocken Auf- Unterputz Nass Auf- Unterputz Zarge Einbau	
Leitung nach unten		Potwendeschalter (SCH6)			
Übergangsdübel		Drehschalter		Grundsätzlich gilt: - Alle Masse ab fertig Boden - Masse mit +/- sind Knoten - Nenngrösse Rohre 25 - Nennquerschnitt Kabel 1.5mm²	
Lampendübel		Schlüsselschalter Zugschalter			
Schalungsschoner		Storesschalter 1fach		TAP TUP NAP NUP FLF ELS	
Abzweigdose an Decke		Storesschalter 2fach			
Abzweigdose an Wand		Taster			
Abzweigdose am Kanal		Taster mit Signalleuchte			

Erschliessung		AP UP	AP UP	AP UP	AP UP
Kabeltrasse (KTR)		Kanal Wartungsraum		Kanal Ab- Aufstieg	
Kabelleiter (KLE)		Kanal E30 / E60		Kanal Höhenversatz	
Gitterbahn (GBA) G-Kanal (GKA)		Kanal E90		Steigzone	
Installationskanal (IKA)		Brandschutzkanal (BSK)		Schalungskasten	
Brüstungskanal (BRK)		Kanal Starkstrom (STS)		Bodendose Typ 0, rund eckig	
Sockelleistenkanal (SLK)		Kanal Schwachstrom (SWS)		Zugdose, rund eckig	
Bodenkanal (BOK)		Kanal Gebäudeautomation (GEA)			
Unterflurkanal (UFK)					

Kraftinstallation		AP UP	Lichtinstallation	AP UP	Radio / TV	AP UP
Aussenfühler			Kleinkombination SCH0 + T13		R/TV-Steckdose	
Dämmerungssensor			Kleinkombination Taster + T13		Verstärker	
Wetterstation			Dimmer		Verteiler	
Raumthermostat			Bewegungsmelder an Decke		Wohnungstempunkt	
Hygrostat			Bewegungsmelder an Wand			
Pressostat			Sonnerie Gong			
Temperaturfühler			Sonnerie Taster			
Co - Fühler			Telefon / UKV / LWL	AP UP	Sonnerie / GSA	
Co - Leuchte			Telefonsteckdose		Sonnerie Taster	
Alarmhorn			UKV-Steckdose 1-fach		Sonnerie Gong	
Not-Aus Taster			UKV-Steckdose 2/4-fach		Aussensprechanlage Audio	
Revisionschalter			LWL-Steckdose		Aussensprechanlage Video	
Direktanschluss Pumpe			DECT- WLAN-Sender		Innensprechanlage Audio	
Steckdosenverteiler			InHouse Mobile Sender		Innensprechanlage Video	
Verteiler Elektro			Zwischenverteiler		Türöffner	

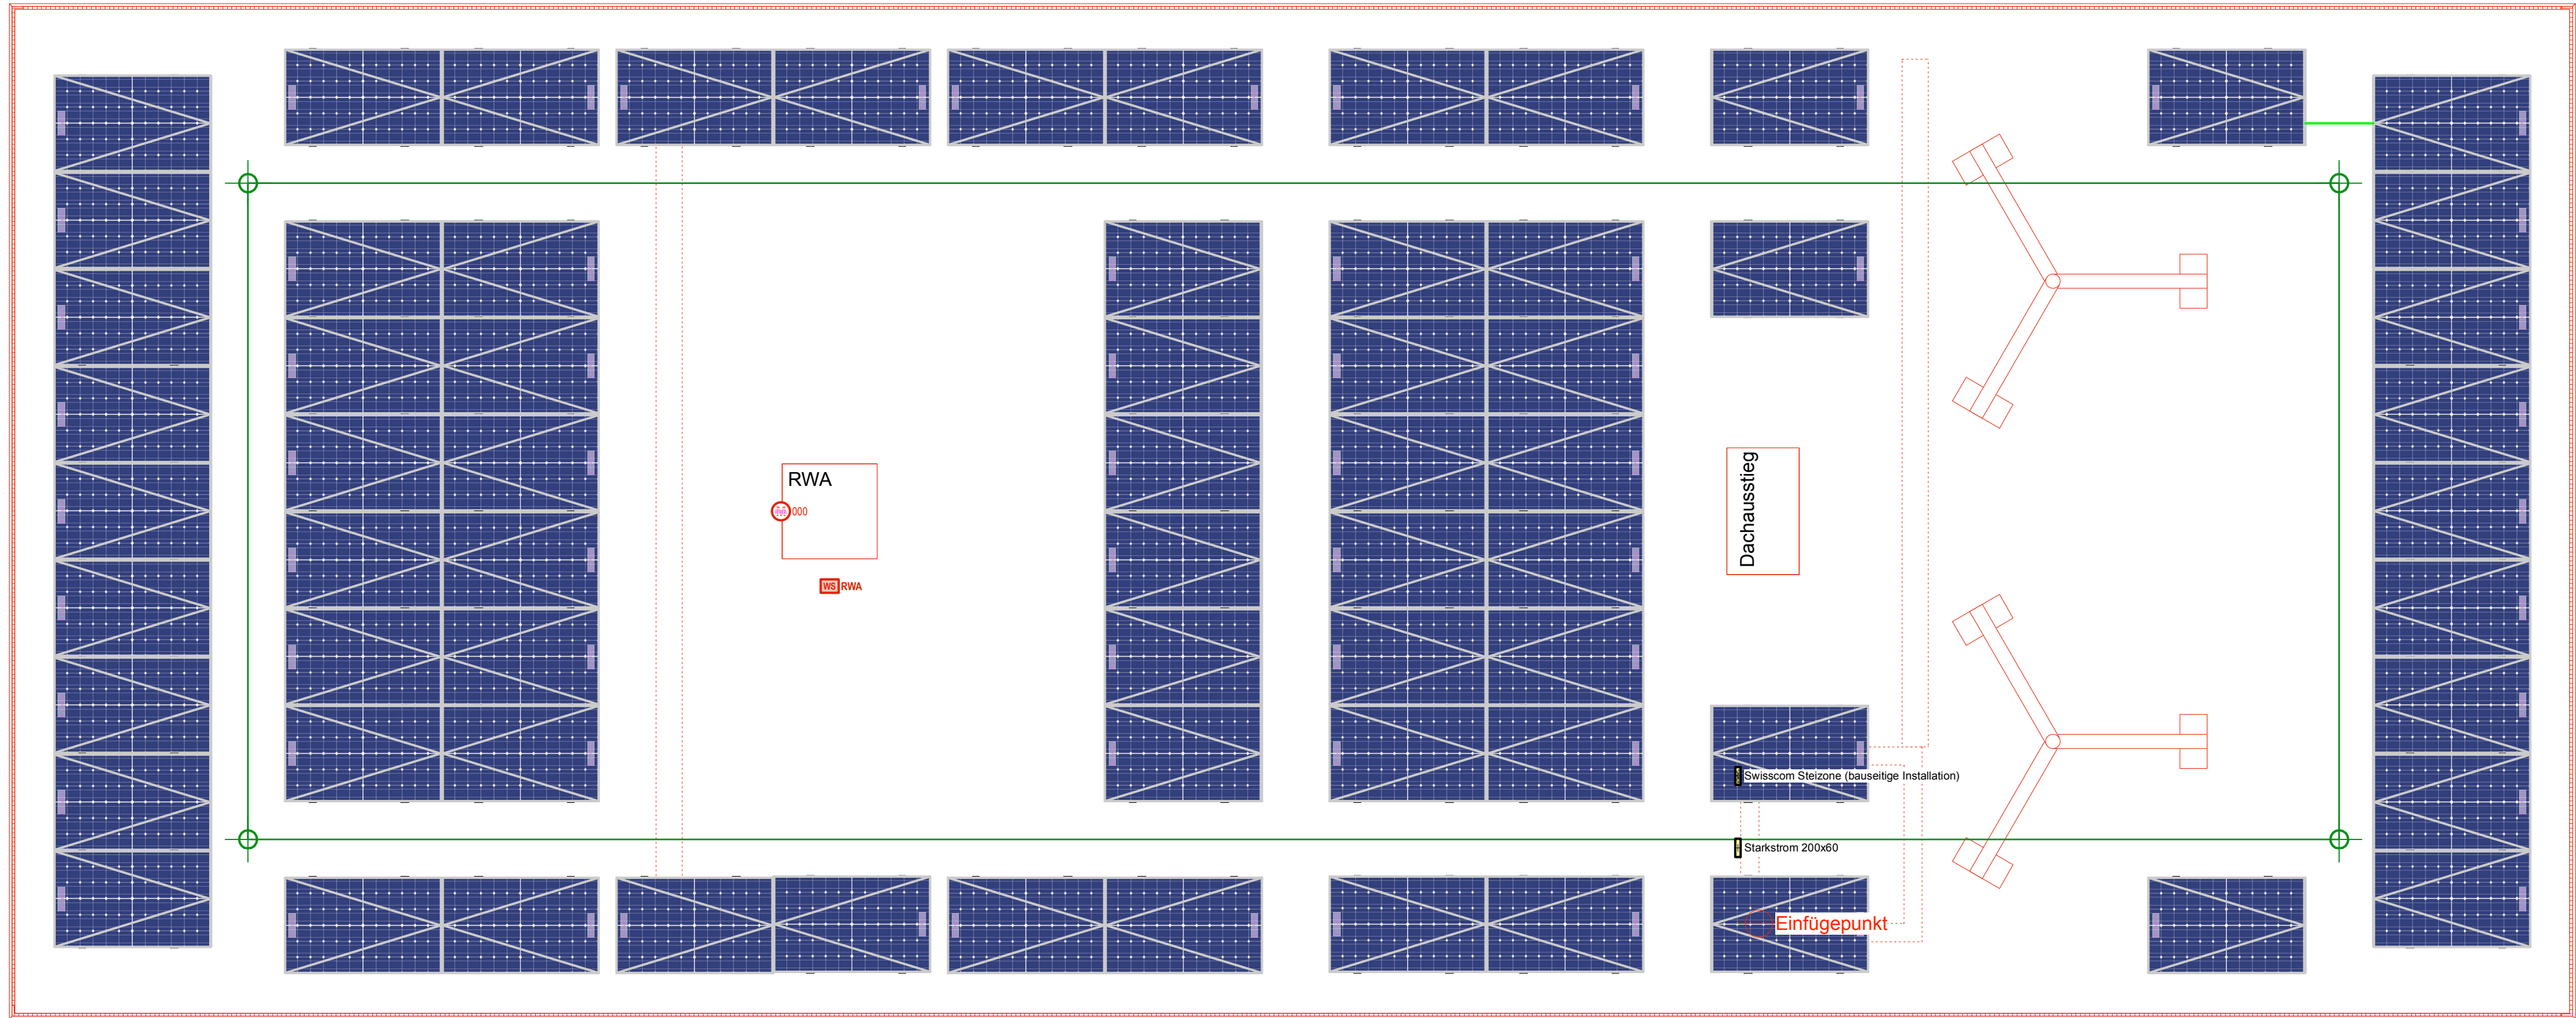

Version 1.03V
21.04.2021 // Wam




Änderungsindex / Planverteiler		Planverteiler									
Abkürzungen: p = papierform e = elektronisch		Bauherr	PLZ 01	Architekt	PLZ 01	Elektronikentwerfer	PLZ 01	...	...	...	Platform XYZ
Datum / Gez. / Gep.	Ind. Änderung										
14.04.22 / FrA / StoZ	A Allgemeine kleine Anpassungen	...	...	...	...	...	...	...	...	...	...
...	...	...	...	...	...	...	...	...	...	...	...
...	...	...	...	...	...	...	...	...	...	...	...
...	...	...	...	...	...	...	...	...	...	...	...
...	...	...	...	...	...	...	...	...	...	...	...

Projekt: Sanierung Gemeindehaus Muri GHM			
Anlage: Dachgeschoss / Apparateplan Elektro			
Phase: 32 Bauprojekt	Grundriss: 04.04.22	Gezeichnet: 08.04.22	FrA
Bibliothek: Bauteilbibliothek 1.0V	Geprüft: 08.04.22	StoZ	
Programm: Vectorworks 2021	Geändert: A 14.04.22	FrA	
Format: 89.09cm / 59.39cm	Masstab: 1:50	Plannummer: 10 08047 A01 - 071	

08047_32_San_Gemeindehaus Muri GHM_VA.wxv


AP/UP	AP/UP	AP/UP	AP/UP
Leitung in Decke	Direktanschluss	Steckdose Allgemein	Steckdose Allgemein
Leitung in Boden	Direktanschluss Motor / Ventilator	Steckdose 3-phasig Typ 15	Steckdose 3-phasig Typ 15
Leitung in Wanddecke	Anschlussdose	Steckdose über Fussleuchte	Steckdose über Fussleuchte
Leitung horizontal in Wand	Blinddose	Steckdose in Wand unter Decke	Steckdose in Wand unter Decke
Kabel auf Kanal / in Rohr	Schalter (SCH0)	Steckdose am/in Decke	Steckdose am/in Decke
Kabel mit Stecker	Schalter (SCH0) mit Signalleuchte	Steckdose am/in Kanal	Steckdose am/in Kanal
Leitung durchgehend	Doppelschalter (SCH1)	Steckdose im Boden	Steckdose im Boden
Leitung nach oben	Wechselschalter (SCH3)	Abkürzungen:	Abkürzungen:
Leitung nach unten	Potenzialschalter (SCH6)	Thickset Auf- / Unterputz	Thickset Auf- / Unterputz
Übergangsdoibel	Drehschalter	Mass Auf- / Unterputz	Mass Auf- / Unterputz
Lampendöbel	Schliessschalter / Zugschalter	Zarge / Einbau	Zarge / Einbau
Schaltungsrechner	Störerschalter Hoch	Grundbedingung gilt:	Grundbedingung gilt:
Abzweigdose an Decke	Störerschalter 2-phasig	- Alle Masse ab fertig Boden	- Alle Masse ab fertig Boden
Abzweigdose an Wand	Tester	- Masse mit 4- und 6-adr. Kabel	- Masse mit 4- und 6-adr. Kabel
Abzweigdose am Kanal	Tester mit Signalleuchte	- Nenngrösse Rohre 25	- Nenngrösse Rohre 25
		- Nennquerschnitt Kabel 1.5mm²	- Nennquerschnitt Kabel 1.5mm²

Kabeltrasse (KTR)	Kanal Wartungsraum	Kanal Ab- / Aufstieg	Kanal Ab- / Aufstieg
Kabelkanal (KLE)	Kanal E30 / E60	Kanal Höhenversatz	Kanal Höhenversatz
Gleitschleife (GSA) / G-Kanal (GKA)	Kanal E30	Stegschleife	Stegschleife
Installationskanal (IKA)	Stegschleife	Stegschleife	Stegschleife
Brückenkanal (BRK)	Stegschleife	Stegschleife	Stegschleife
Sohlekanal (SLK)	Stegschleife	Stegschleife	Stegschleife
Bodenkanal (BOK)	Stegschleife	Stegschleife	Stegschleife
Unterkanal (UPK)	Stegschleife	Stegschleife	Stegschleife
Kraftmetallleitung	Stegschleife	Stegschleife	Stegschleife
Leuchteinrichtung	Stegschleife	Stegschleife	Stegschleife
Aussenleuchte	Stegschleife	Stegschleife	Stegschleife
Dämmungssensor	Stegschleife	Stegschleife	Stegschleife
Wetterstation	Stegschleife	Stegschleife	Stegschleife
Raumtemperatur	Stegschleife	Stegschleife	Stegschleife
Hygrostat	Stegschleife	Stegschleife	Stegschleife
Pressostat	Stegschleife	Stegschleife	Stegschleife
Temperaturfühler	Stegschleife	Stegschleife	Stegschleife
Co - Fühler	Stegschleife	Stegschleife	Stegschleife
Co - Leuchte	Stegschleife	Stegschleife	Stegschleife
Alarmhorn	Stegschleife	Stegschleife	Stegschleife
Not-Aus Taster	Stegschleife	Stegschleife	Stegschleife
Revisionschalter	Stegschleife	Stegschleife	Stegschleife
Drehstromkass. Pumpe	Stegschleife	Stegschleife	Stegschleife
Steckdoseverteiler	Stegschleife	Stegschleife	Stegschleife
Verteiler Elektro	Stegschleife	Stegschleife	Stegschleife

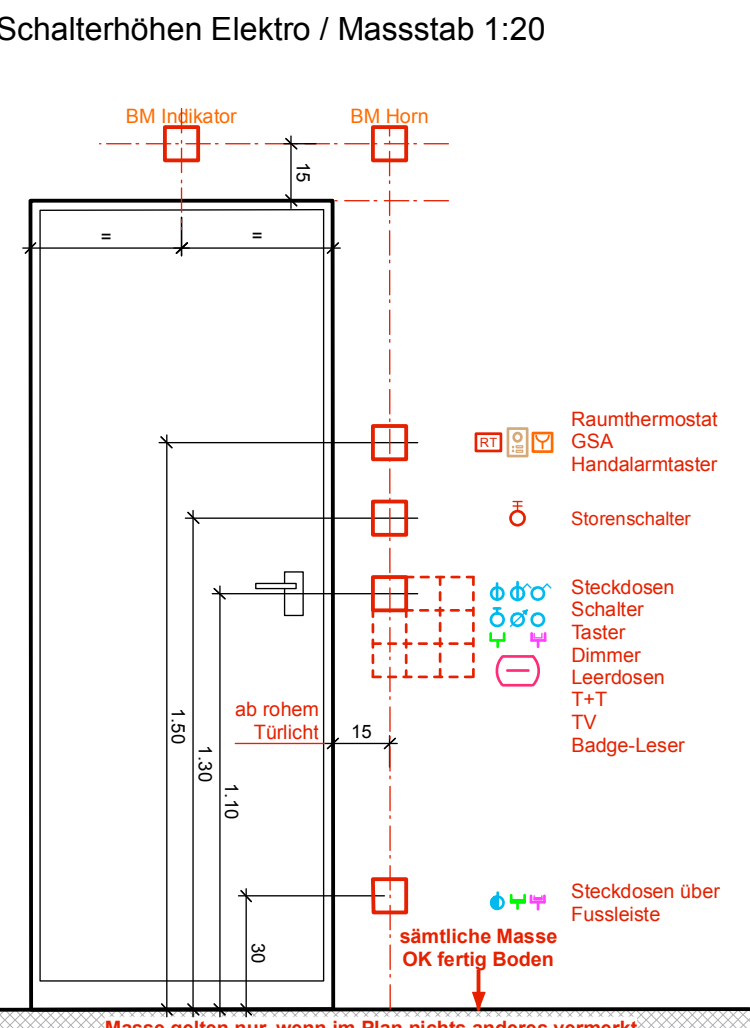

Änderungsindex / Planverteiler		Änderungsindex / Planverteiler	
Datum / Gez. / Gep.	Ind. Änderung	Datum / Gez. / Gep.	Ind. Änderung
14.04.22 / FIA / StZ	A	14.04.22 / FIA / StZ	A
Änderungen:		Änderungen:	
p = papierform		p = papierform	
e = elektronisch		e = elektronisch	
Projekt: Sanierung Gemeindehaus Muri GHM		Projekt: Sanierung Gemeindehaus Muri GHM	
Anlage: Umgebung / Apparateplan Elektro		Anlage: Umgebung / Apparateplan Elektro	
Phase: 32 Bauprojekt		Phase: 32 Bauprojekt	
Grundris: 04.04.22		Grundris: 04.04.22	
Bauherr: Gemeinde Muri		Bauherr: Gemeinde Muri	
Gezeichnet: 08.04.22		Gezeichnet: 08.04.22	
Stempel: 08.04.22		Stempel: 08.04.22	
Program: Vectorworks 2021		Program: Vectorworks 2021	
Format: A 14.04.22		Format: A 14.04.22	
Massstab: 1:50		Massstab: 1:50	
Planummer: 10 08047 A01 - 081		Planummer: 10 08047 A01 - 081	

Terrasse
KAPO

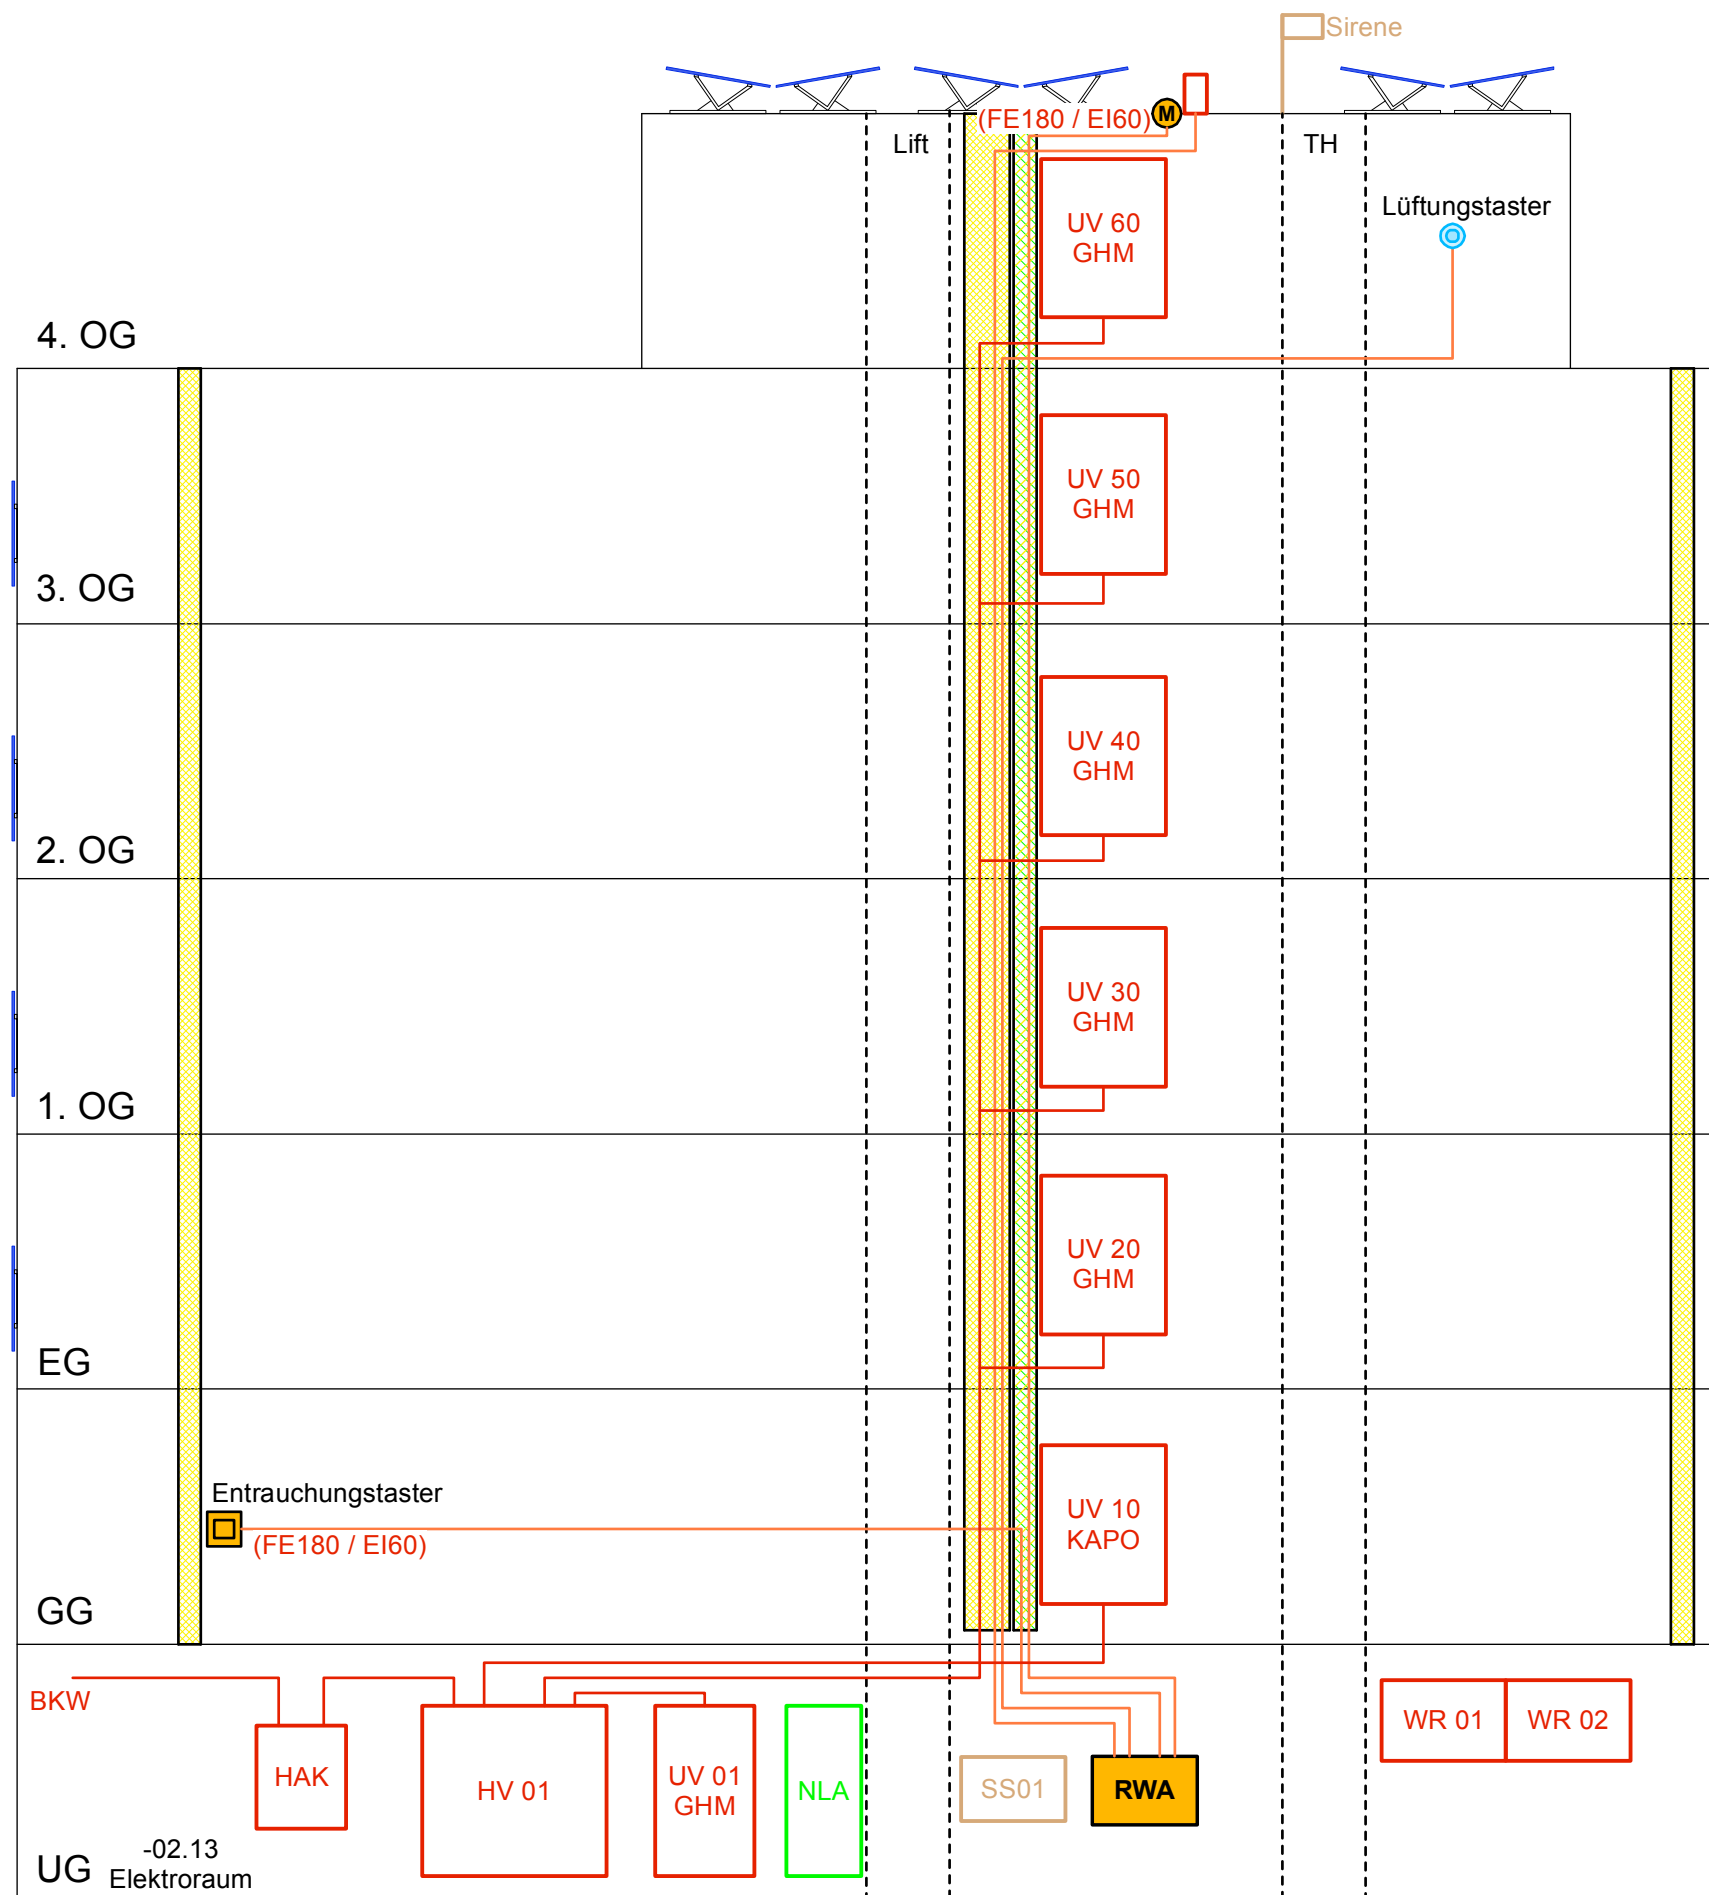


Legende	
	Wetterstation RWA
	RWA
	Steigzone
	Steigzone Funktionserhalt
	PV- Modul in Fassaden
	PV- Modul auf Dach
SS01	Sirenensteuerung
UV	Unterverteilung
HV	Hauptverteilung
HAK	Hausanschlusskasten
NLA	Notlichtanlage
RWA	Rauch- und Wärme- behandlungsanlage
WR	Wechselrichter

Haltestelle		
WC	RBS	

Prinzipschema Starkstrom		Gezeichnet: 11.04.22	FrM	Maßstab: %
Sanierung Gemeindehaus Muri GHM		Geprüft: 11.04.22	StoZ	Format: A3
		Revision: A 13.04.22	FrA	Programm: Vectorworks 2021
Nr. 10 08047 A01 - 200				


3.2 BAUPROJEKT

BRÜCKER INGENIEURE
ELEKTROPLANUNG /USIC
STAUFFACHERSTRASSE 78, 3014 BERN, T +41 (0)31 950 03 30, WWW.BRUECKER-ING.CH

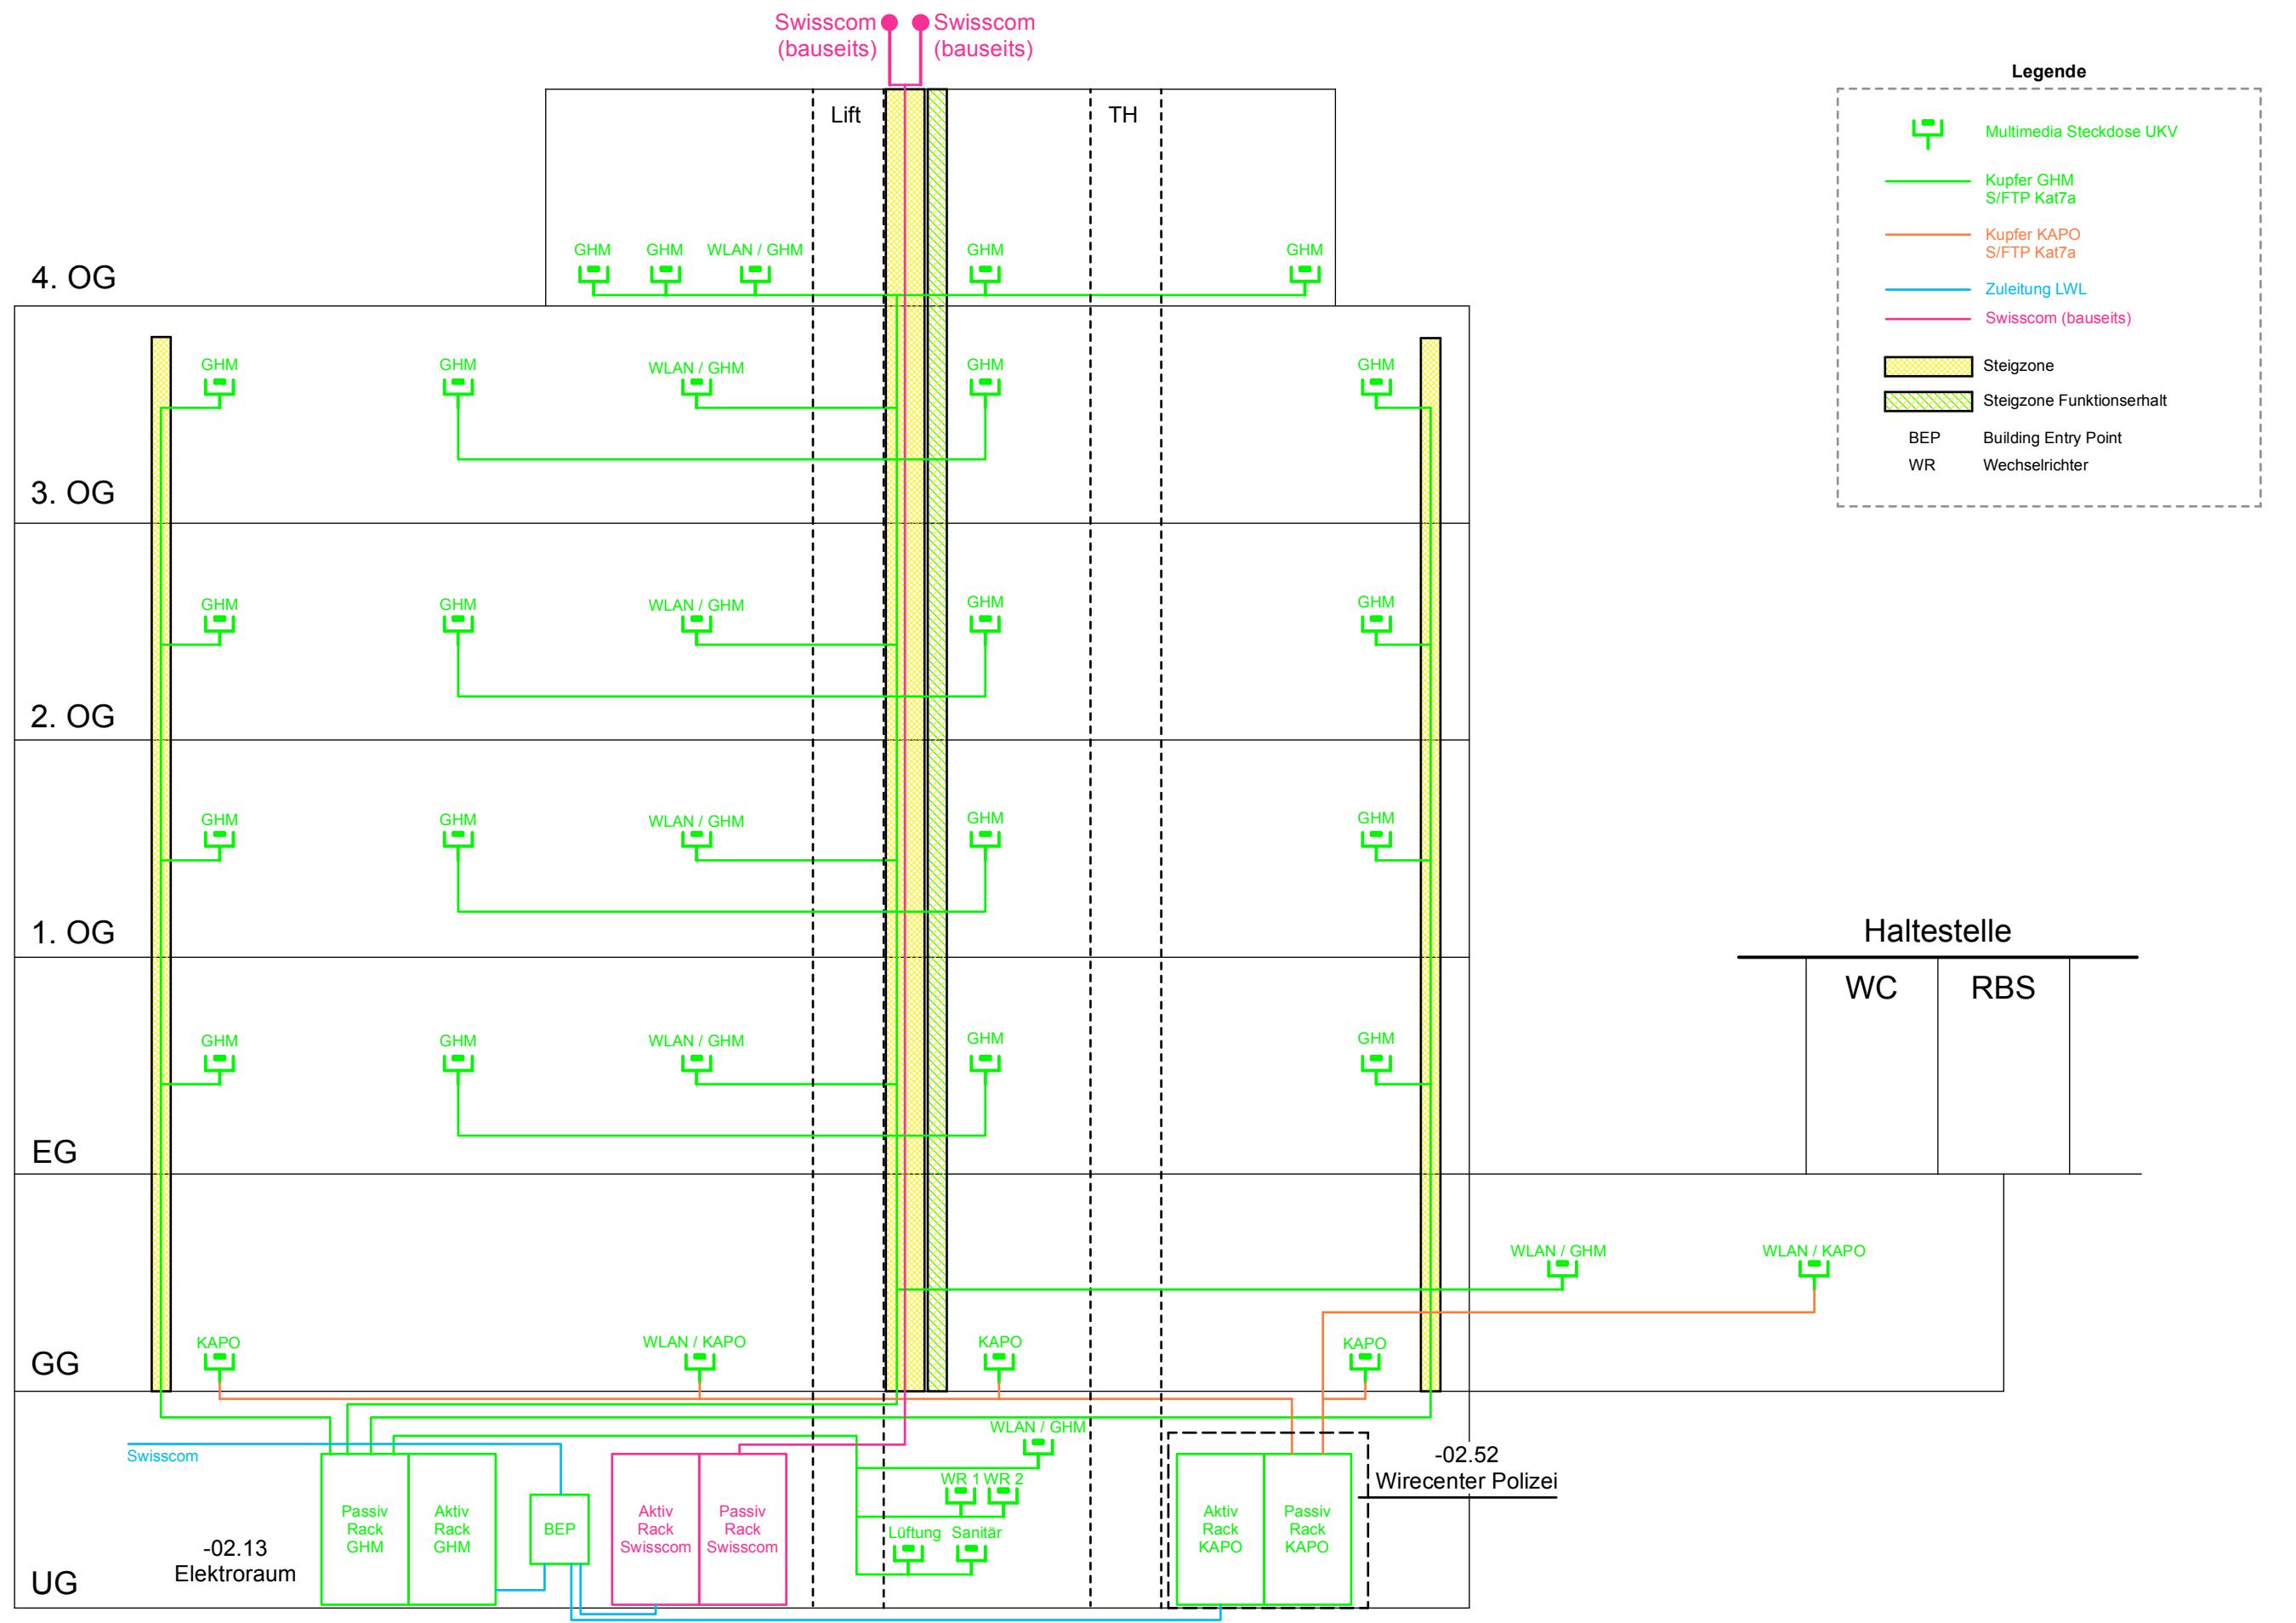

3.2 BAUPROJEKT

Prinzipschema Schwachstrom	Gezeichnet: 11.04.22	FrM	Maßstab: %
Sanierung Gemeindehaus Muri GHM	Geprüft: 11.04.22	StoZ	Format: A3
	Revision: A 13.04.22.	FrA	Programm: Vectorworks 2021
Nr. 10 08047 A01 - 201			

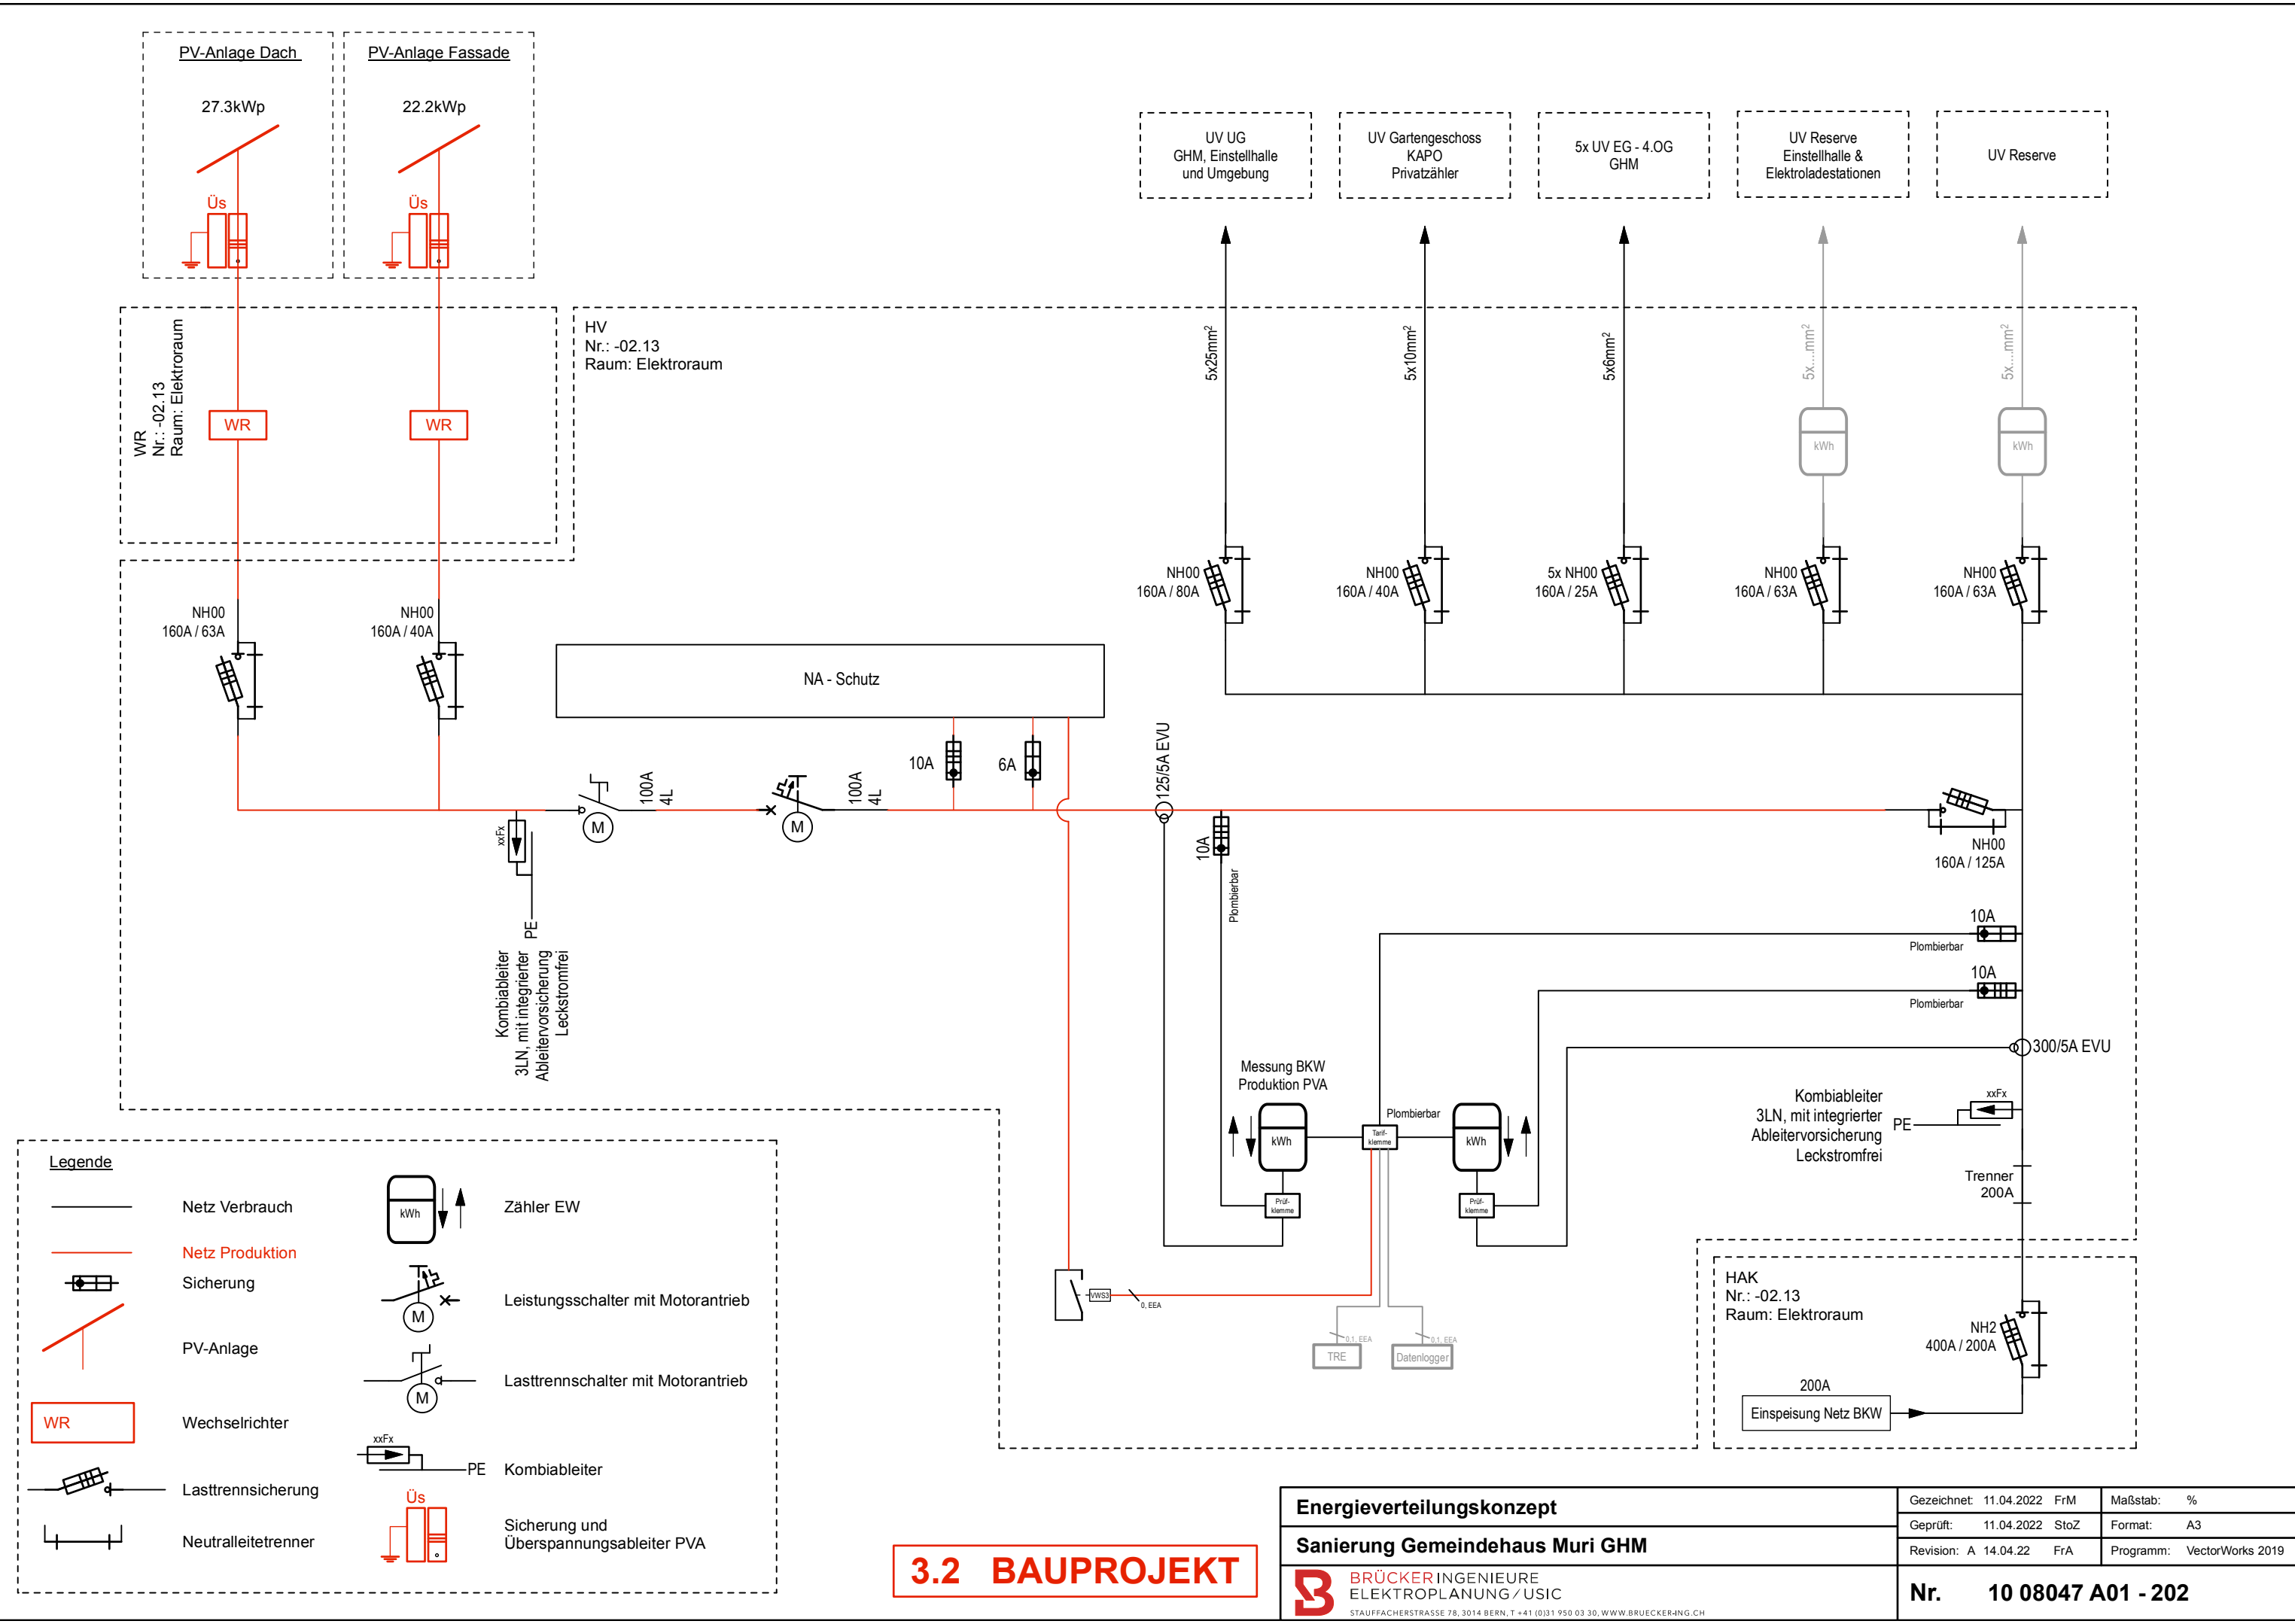

3.2 BAUPROJEKT

Energieverteilungskonzept Sanierung Gemeindehaus Muri GHM BRÜCKER INGENIEURE ELEKTROPLANUNG / USIC STAUFFACHERSTRASSE 78, 3014 BERN, T +41 (0)31 950 03 30, WWW.BRUECKER-ING.CH	Gezeichnet: 11.04.2022	FrM	Maßstab: %
	Geprüft: 11.04.2022	StoZ	Format: A3
	Revision: A 14.04.22	FrA	Programm: VectorWorks 2019
Nr. 10 08047 A01 - 202			