


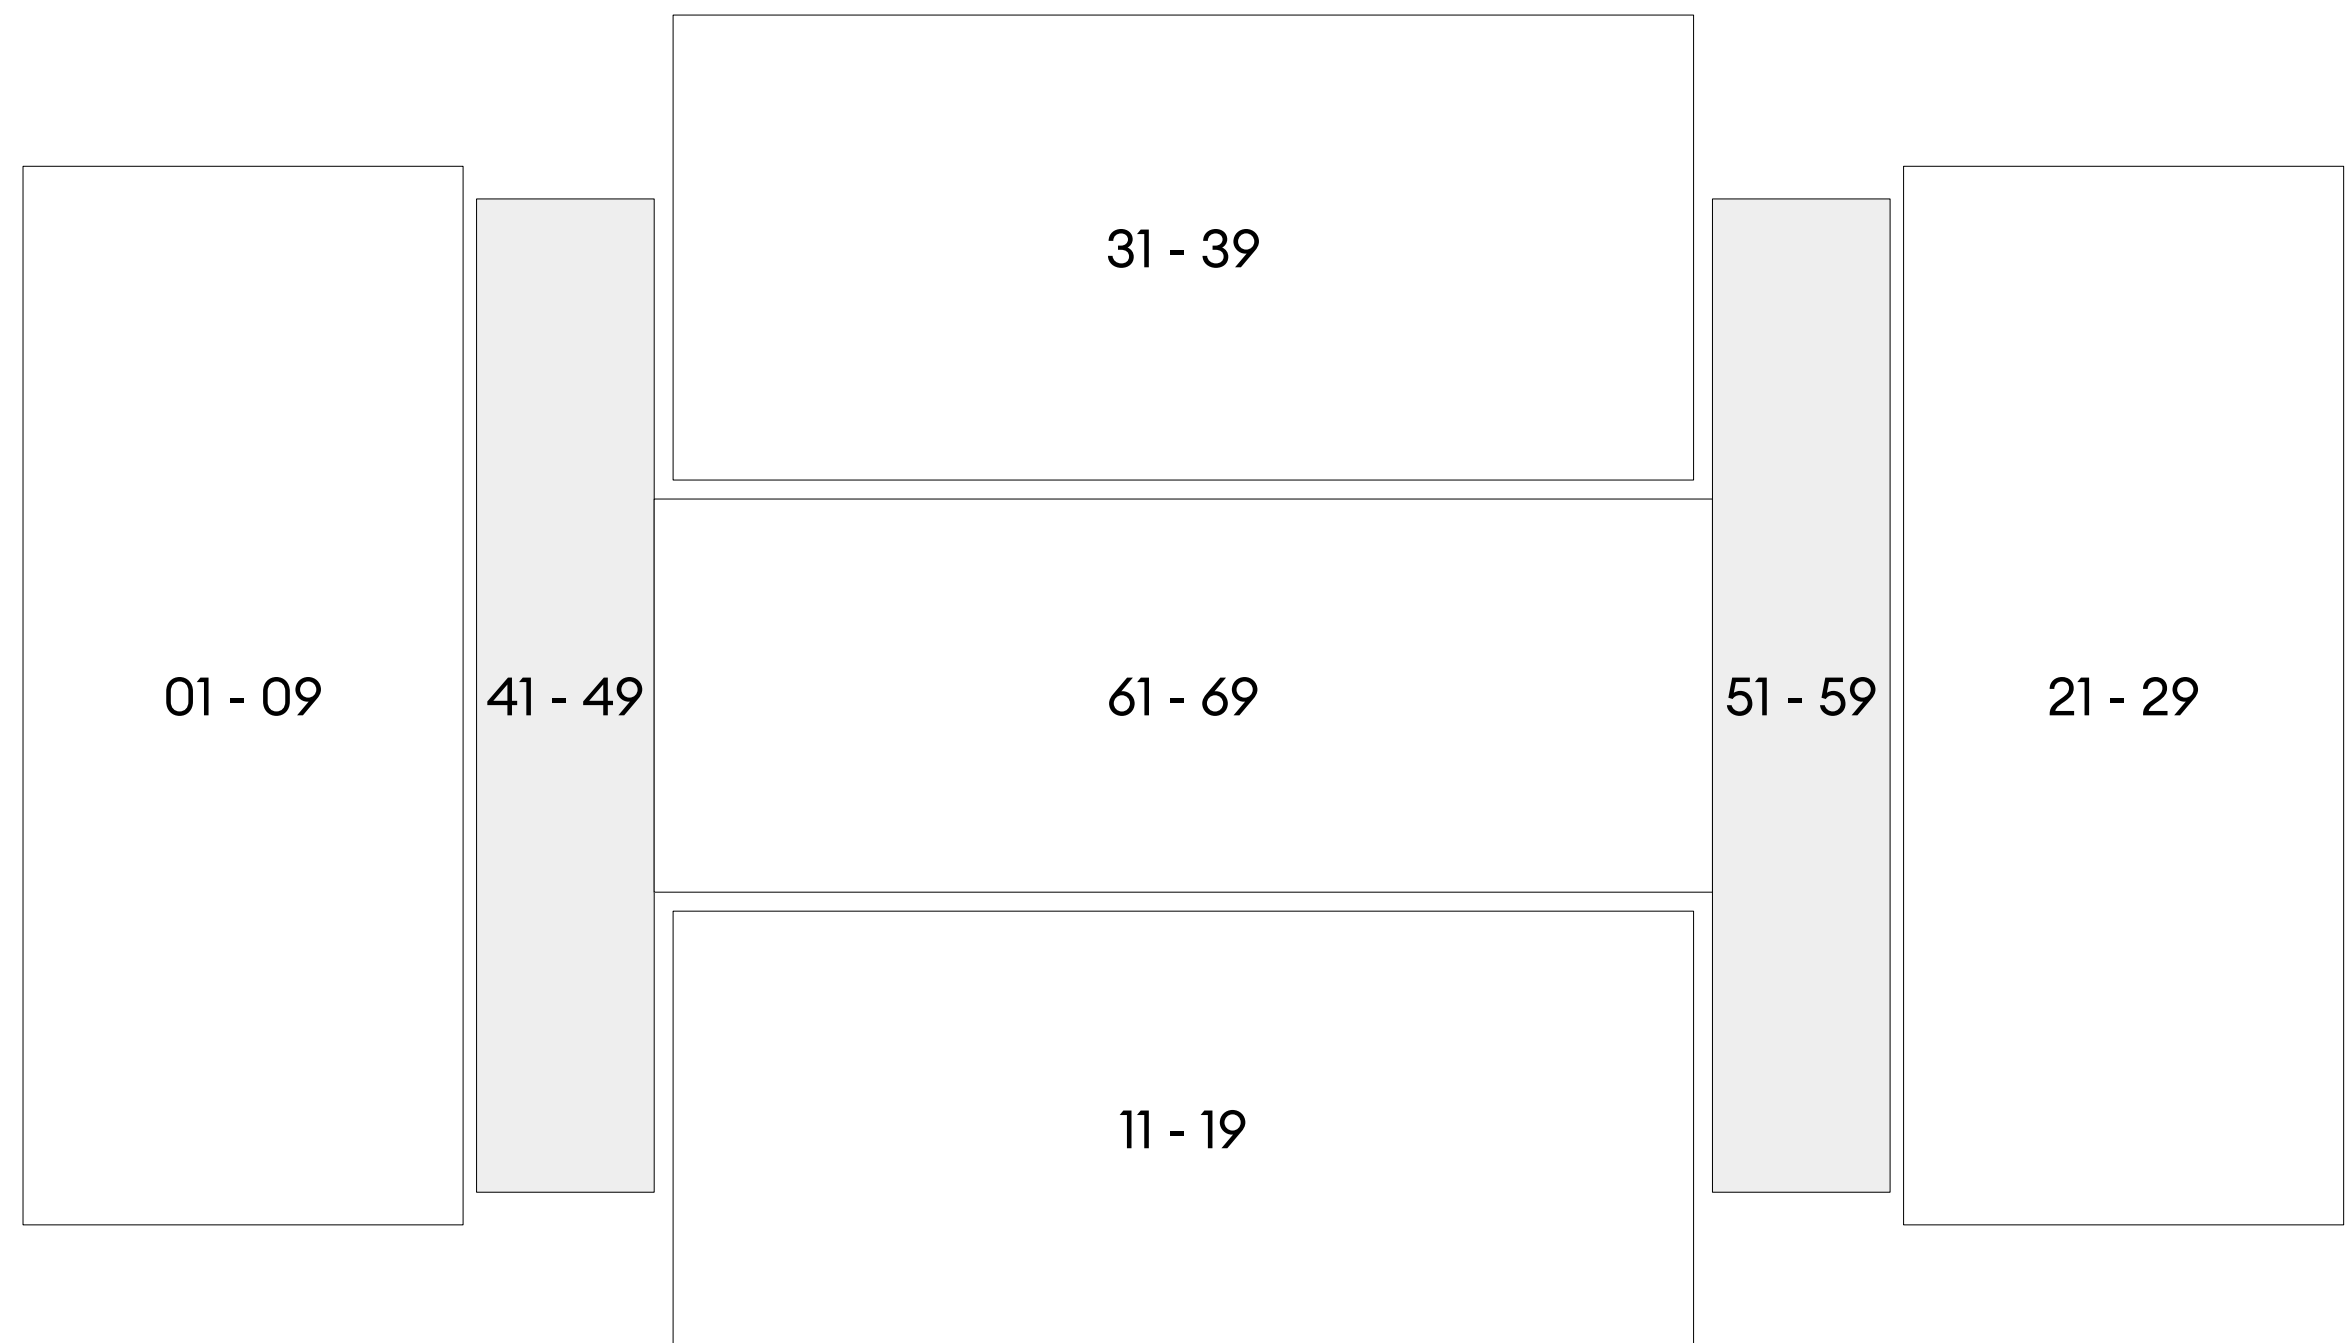

xx.yy

xx = Stockwerknummer

yy = Raumnummer

- UG = -02
- GG = -01
- EG = 00
- 1.OG = 01
- 2.OG = 02
- 3.OG = 03
- Attika = 04
- Dach = 05

siehe Schema
jeweils von oben nach unten
und von links nach recht nummeriert

Beispiel
Treppenhaus im 2. UG = -02.61

Tiefgarage, Aussenraum & Nebenräume: 71-79
Tramhaltestelle: 81-89

Steigzone Lüftung: 91
Steigzone Elektro: 92

Nutzungs-Nummerierung nach Raumprogramm Soll
Beilage PPH vom 17.03.2021



557m ü.M. = ±0.00
=

Revidiert:

CO. Co. Architekten AG — Stauffacherstrasse 78 — 3014 Bern
T + 41 31 320 10 10 — co-architekten.ch — SIA — SWB
A R C H I T E K T E N

063 Muri, Gemeindeverwaltung

Thunstrasse 74, 3074 Muri bei Bern


Vorprojekt

Nummerierung Räume

Plannummer:

GVM_83_schemata_002

Planverfasser: BuO	Datum erstellt: 05.10.21	Massstab: 1:100	Planformat: DIN A3
Bauherrschaft:	Bauverwaltung und Gemeinderat Muri		

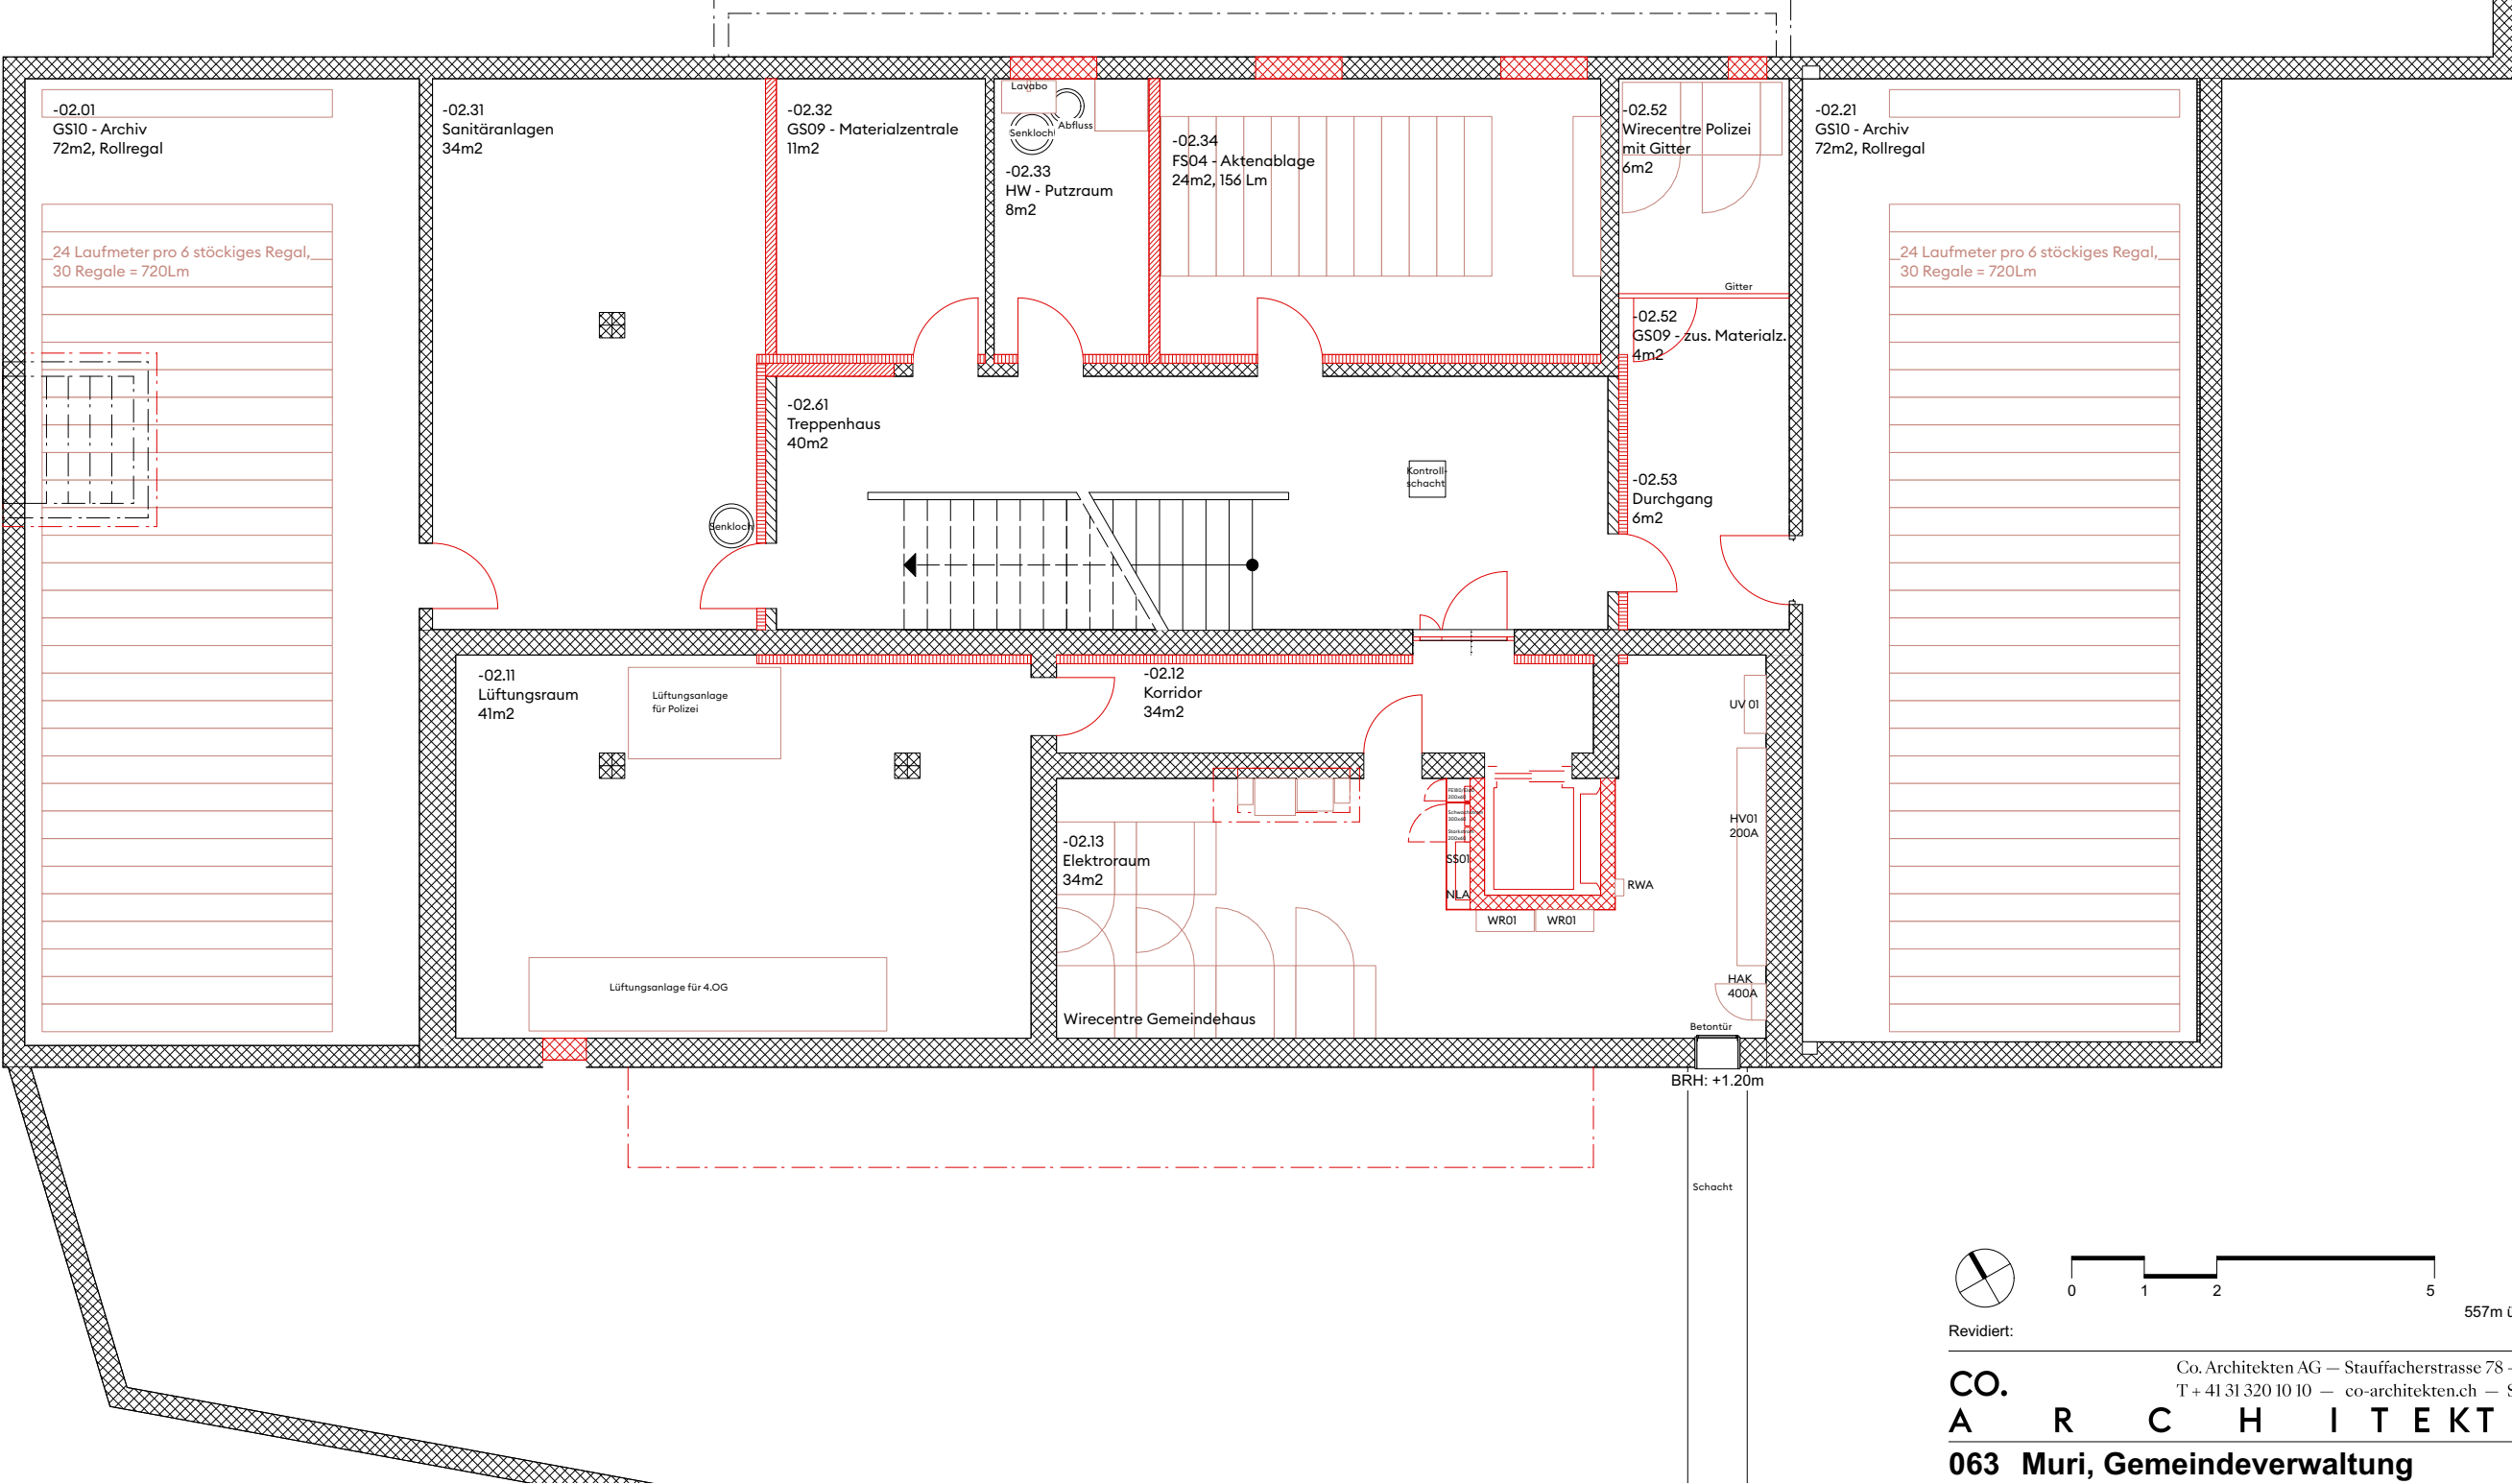

557m ü.M. = ±0.00
= -5.65

Revidiert:

CO.
A R C H I T E K T E N

Co. Architekten AG – Stauffacherstrasse 78 – 3014 Bern
T + 41 31 320 10 10 – co-architekten.ch – SIA – SWB

063 Muri, Gemeindeverwaltung

Thunstrasse 74, 3074 Muri bei Bern



Vorprojekt

Grundriss
Untergeschoss

Plannummer:

GVM_pl_co_A-2_100_002

Planverfasser:	Datum erstellt:	Massstab:	Planformat:
BuO	05.10.21	1:100	DIN A3
Bauherrschaft:	Bauverwaltung und Gemeinderat Muri		

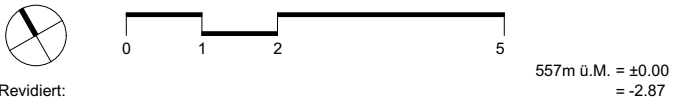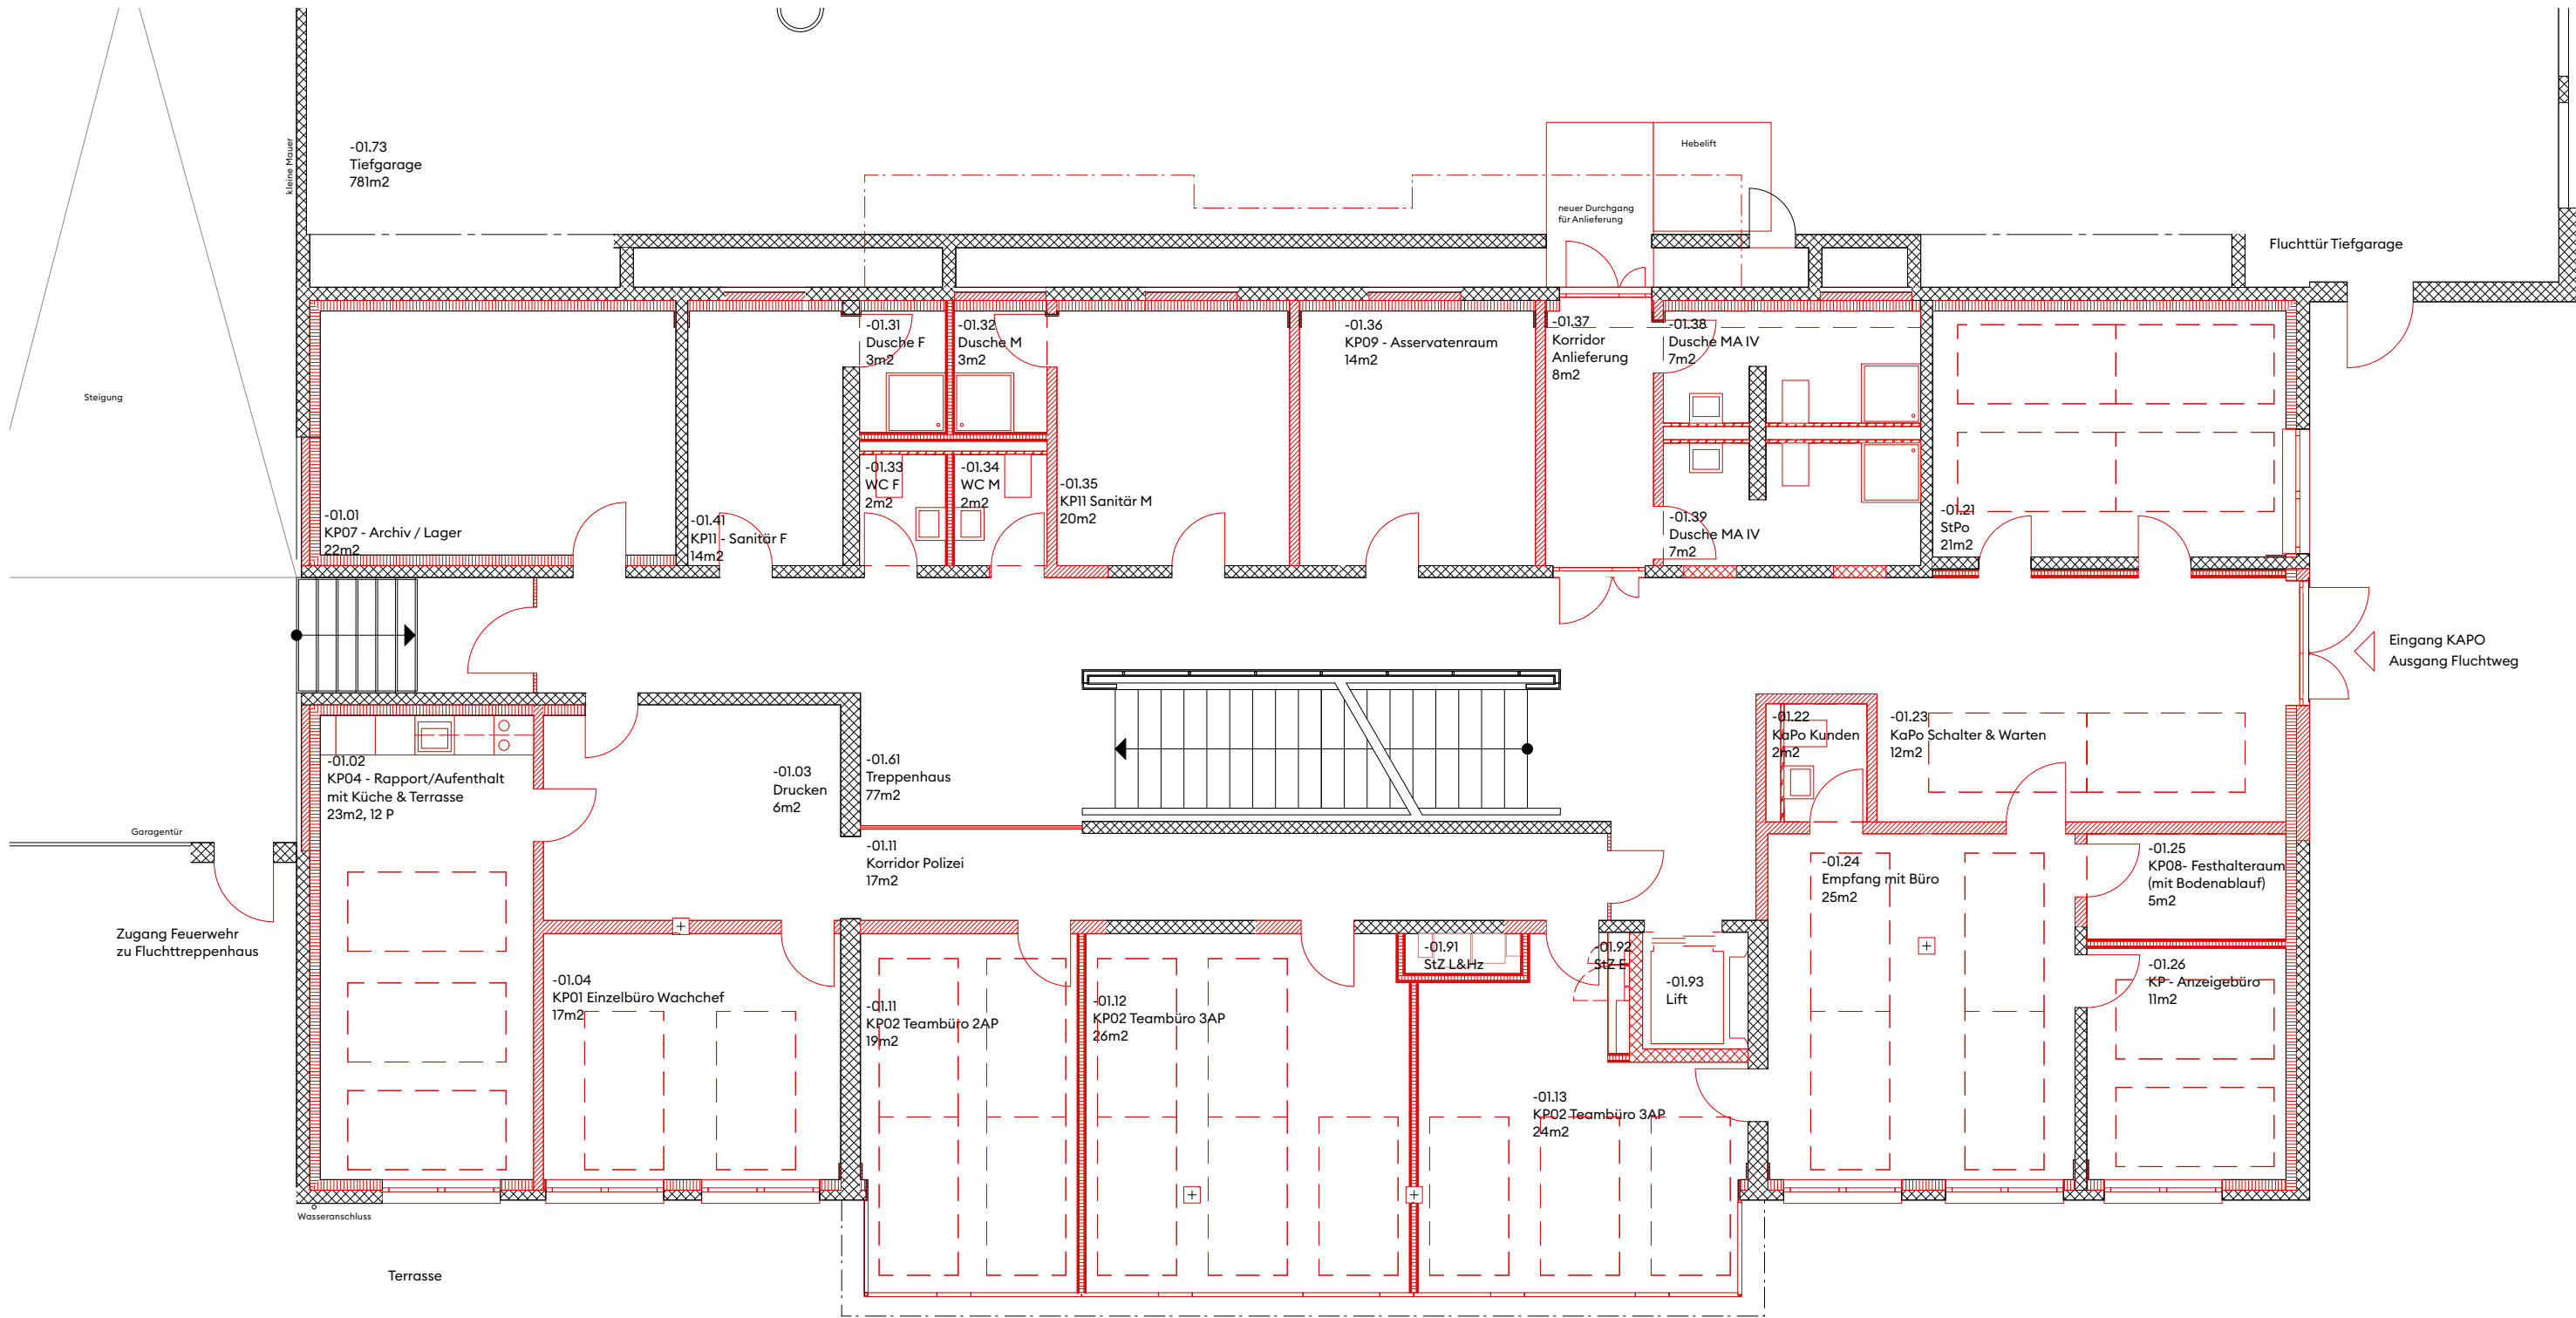

Revidiert:

CO. A R C H I T E K T E N

063 Muri, Gemeindeverwaltung

Thunstrasse 74, 3074 Muri bei Bern

Vorprojekt

Grundriss

Gartengeschooss

Plannummer: GVM_pl_co_A-1_100_003

Planverfasser:	Datum erstellt:	Massstab:	Planformat:
BuO	05.10.21	1:100	DIN A3
Bauherrschaft:	Bauverwaltung und Gemeinderat Muri		



557m ü.M. = ± 0.00
= -2.87

CO. A R C H I T E K T E N
Co. Architekten AG – Stauffacherstrasse 78 – 3014 Bern
T + 41 31 320 10 10 – co-architekten.ch – SIA – SWB

063 Muri, Gemeindeverwaltung



Thunstrasse 74, 3074 Muri bei Bern

Vorprojekt
Grundriss

Plannummer:
GVM_pl_co_A-1_200_003

Grundriss Gartengeschoß mit Tiefgarage

Planverfasser:	Datum erstellt:	Massstab:	Planformat:
BuO	05.10.21	1:200	DIN A3
Bauherrschaft:	Bauverwaltung und Gemeinderat Muri		

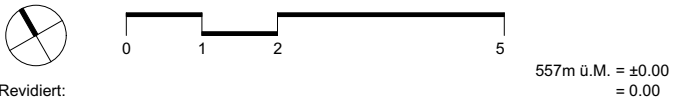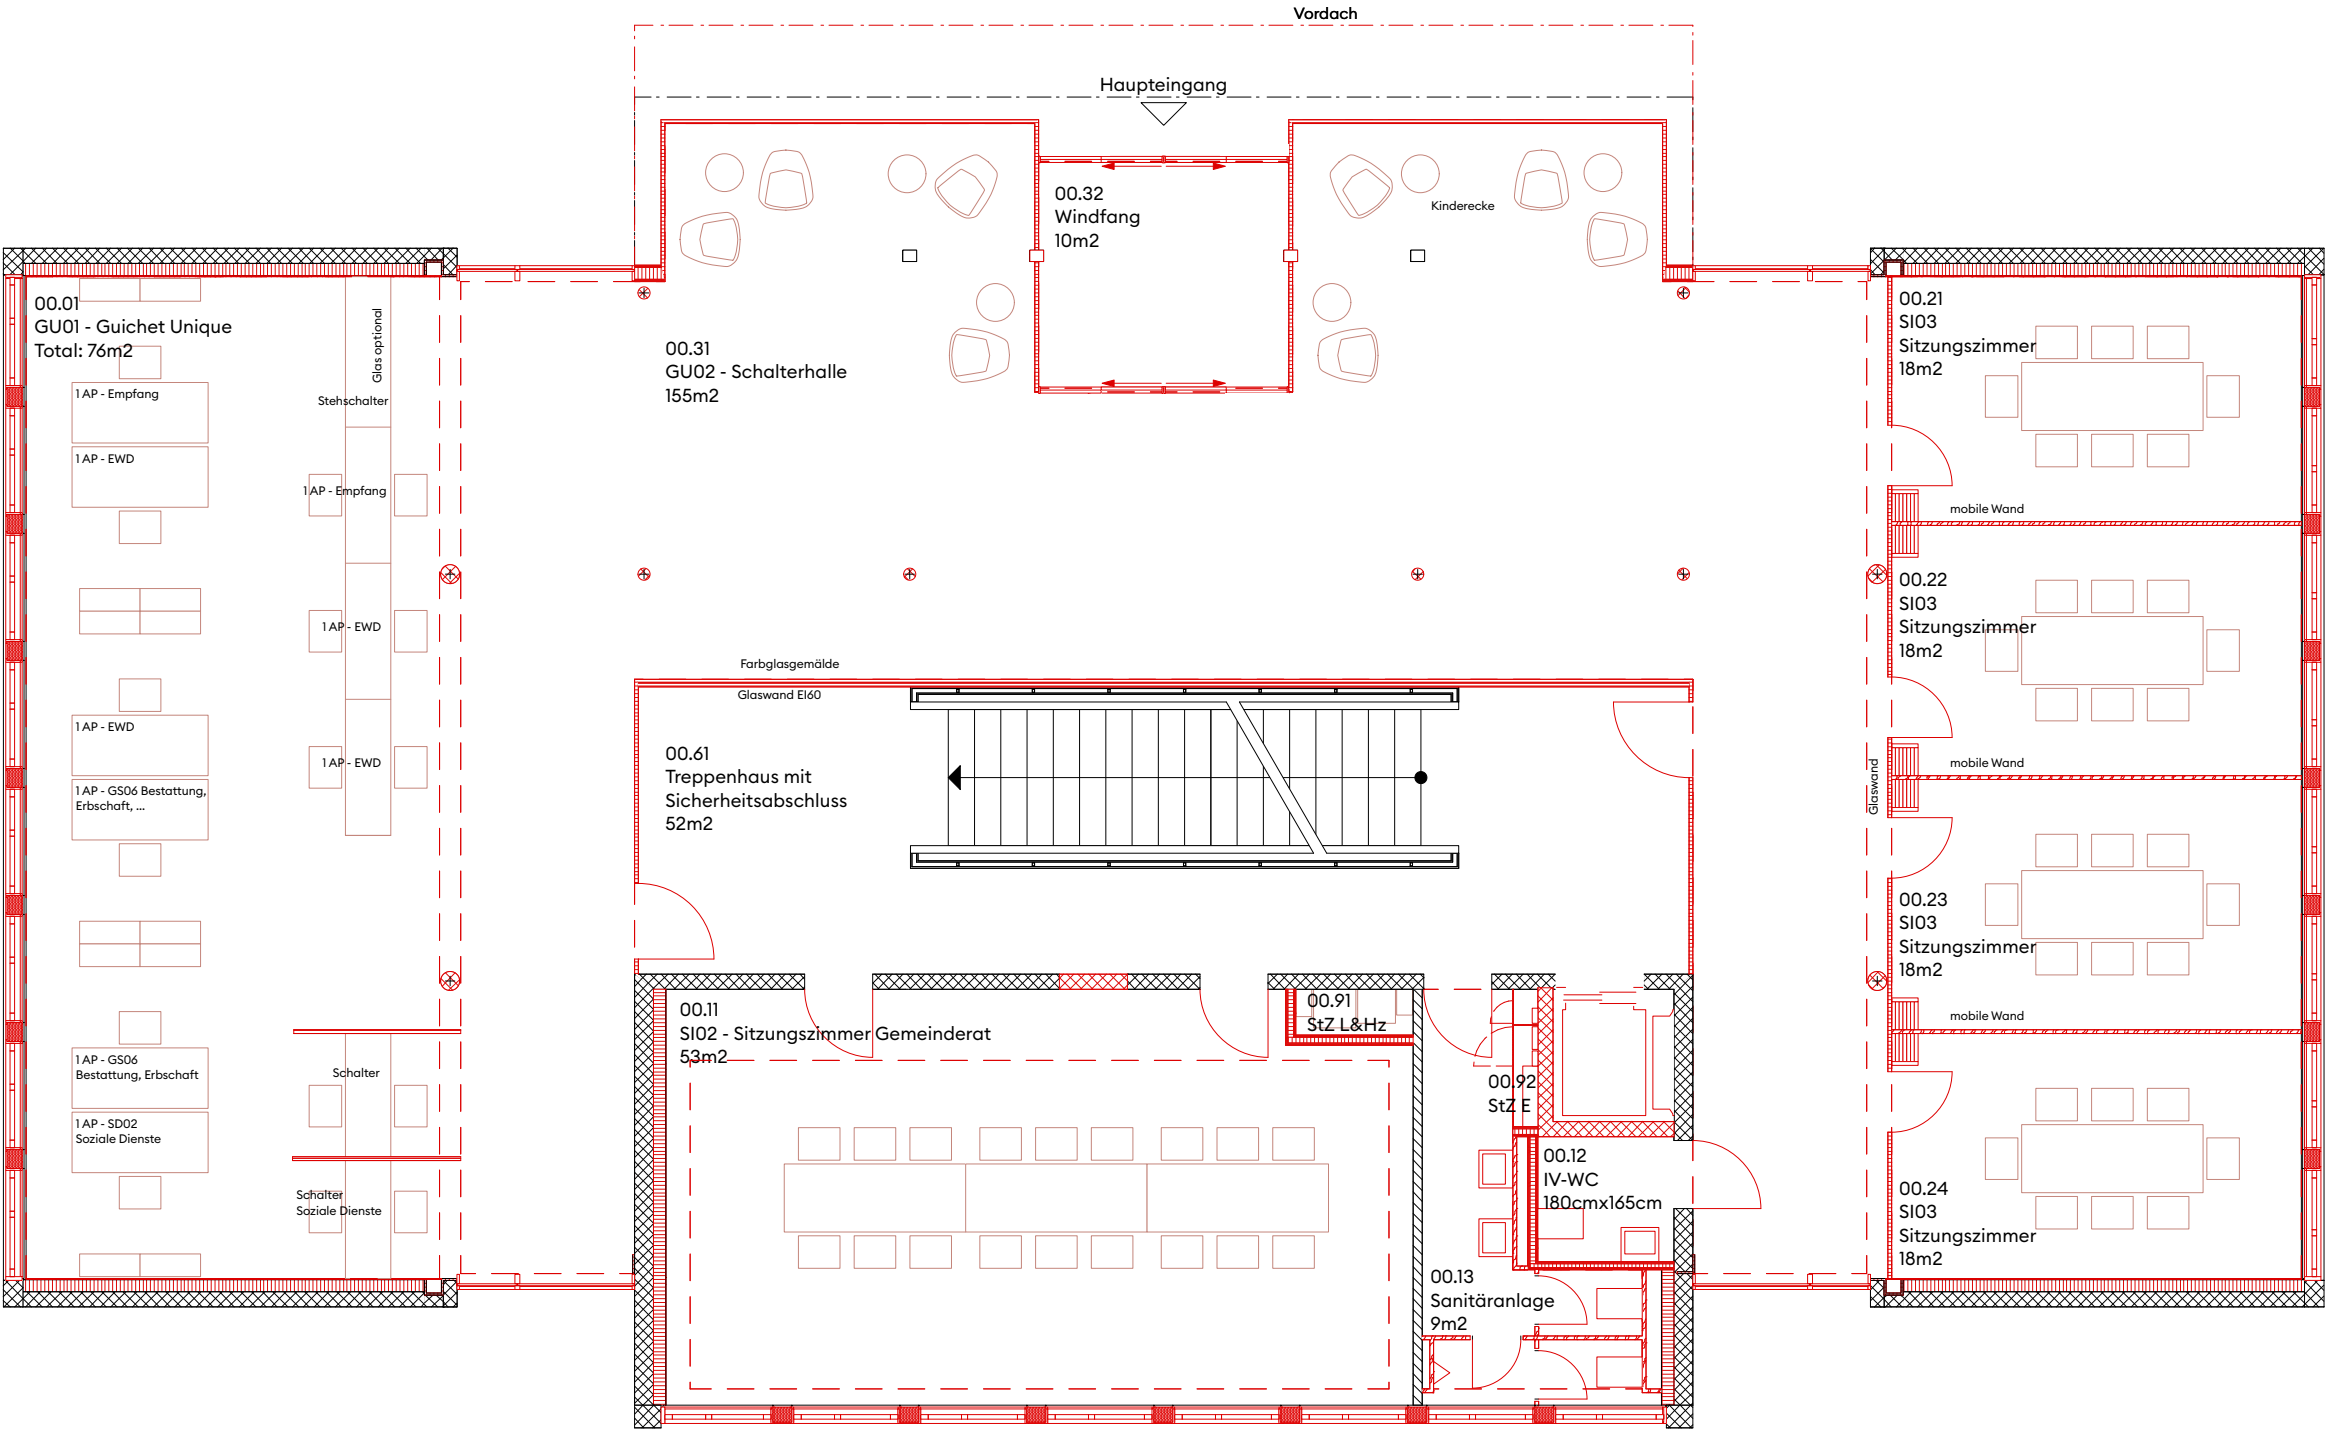

Revidiert:

CO. A R C H I T E K T E N

063 Muri, Gemeindeverwaltung

Thunstrasse 74, 3074 Muri bei Bern

Vorprojekt

Grundriss

Erdgeschoss

Plannummer: GVM_pl_co_A00_100_004

Planverfasser:	Datum erstellt:	Massstab:	Planformat:
BuO	05.10.21	1:100	DIN A3
Bauherrschaft:	Bauverwaltung und Gemeinderat Muri		

SOZIALE DIENSTE



557m ü.M. = ±0.00
= +3.00

Revidiert:

CO.
A R C H I T E K T E N

Co. Architekten AG — Stauffacherstrasse 78 — 3014 Bern
T + 41 31 320 10 10 — co-architekten.ch — SIA — SWB

063 Muri, Gemeindeverwaltung

Thunstrasse 74, 3074 Muri bei Bern

Vorprojekt


Grundriss
1. Obergeschoss

Plannummer:

GVM_pl_co_A01_100_005

Planverfasser:	Datum erstellt:	Massstab:	Planformat:
BuO	05.10.21	1:100	DIN A3
Bauherrschaft:	Bauverwaltung und Gemeinderat Muri		

SCHALTERGESCHOSS

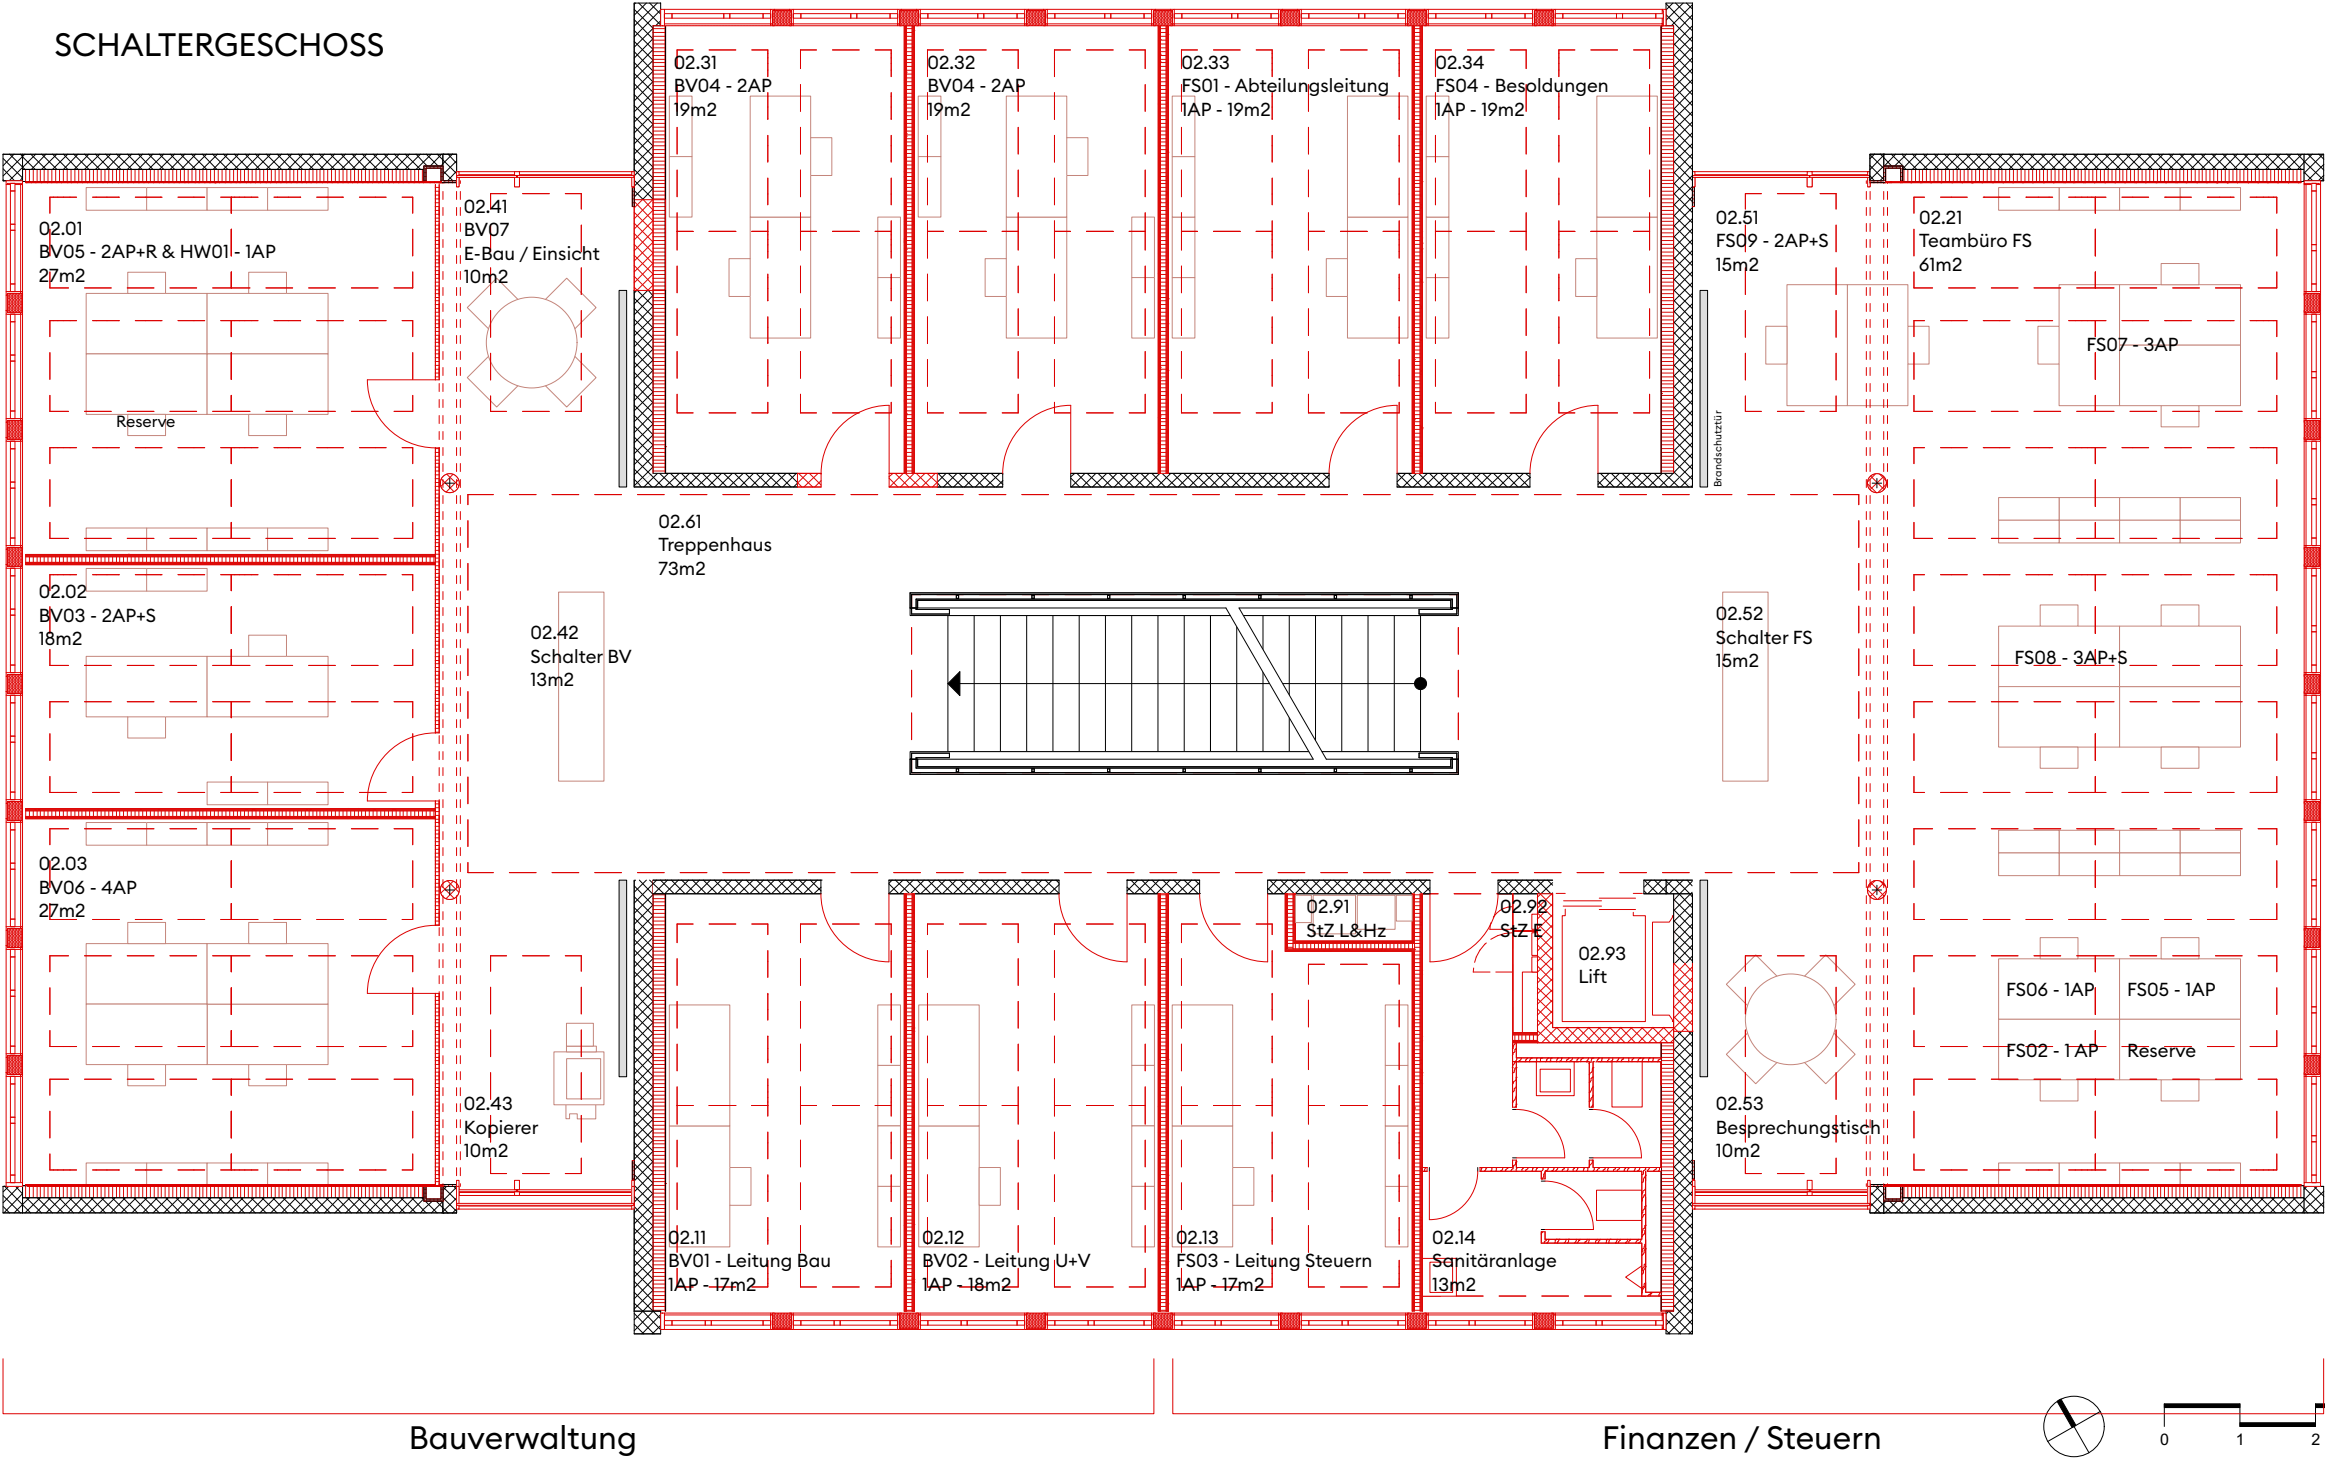

Bauverwaltung

Finanzen / Steuern



557m ü.M. = ±0.00
= +6.00

Revidiert:

CO.
A R C H I T E K T E N

Co. Architekten AG — Stauffacherstrasse 78 — 3014 Bern
T + 41 31 320 10 10 — co-architekten.ch — SIA — SWB

063 Muri, Gemeindeverwaltung

Thunstrasse 74, 3074 Muri bei Bern

Vorprojekt

Grundriss
2. Obergeschoss



Plannummer:

GVM_pl_co_A02_100_006

Planverfasser:	Datum erstellt:	Massstab:	Planformat:
BuO	05.10.21	1:100	DIN A3
Bauherrschaft:	Bauverwaltung und Gemeinderat Muri		

GEMEINDESCHREIBEREI (GS)

SCHULVERWALTUNG (SV)

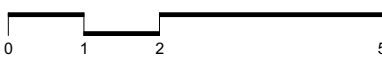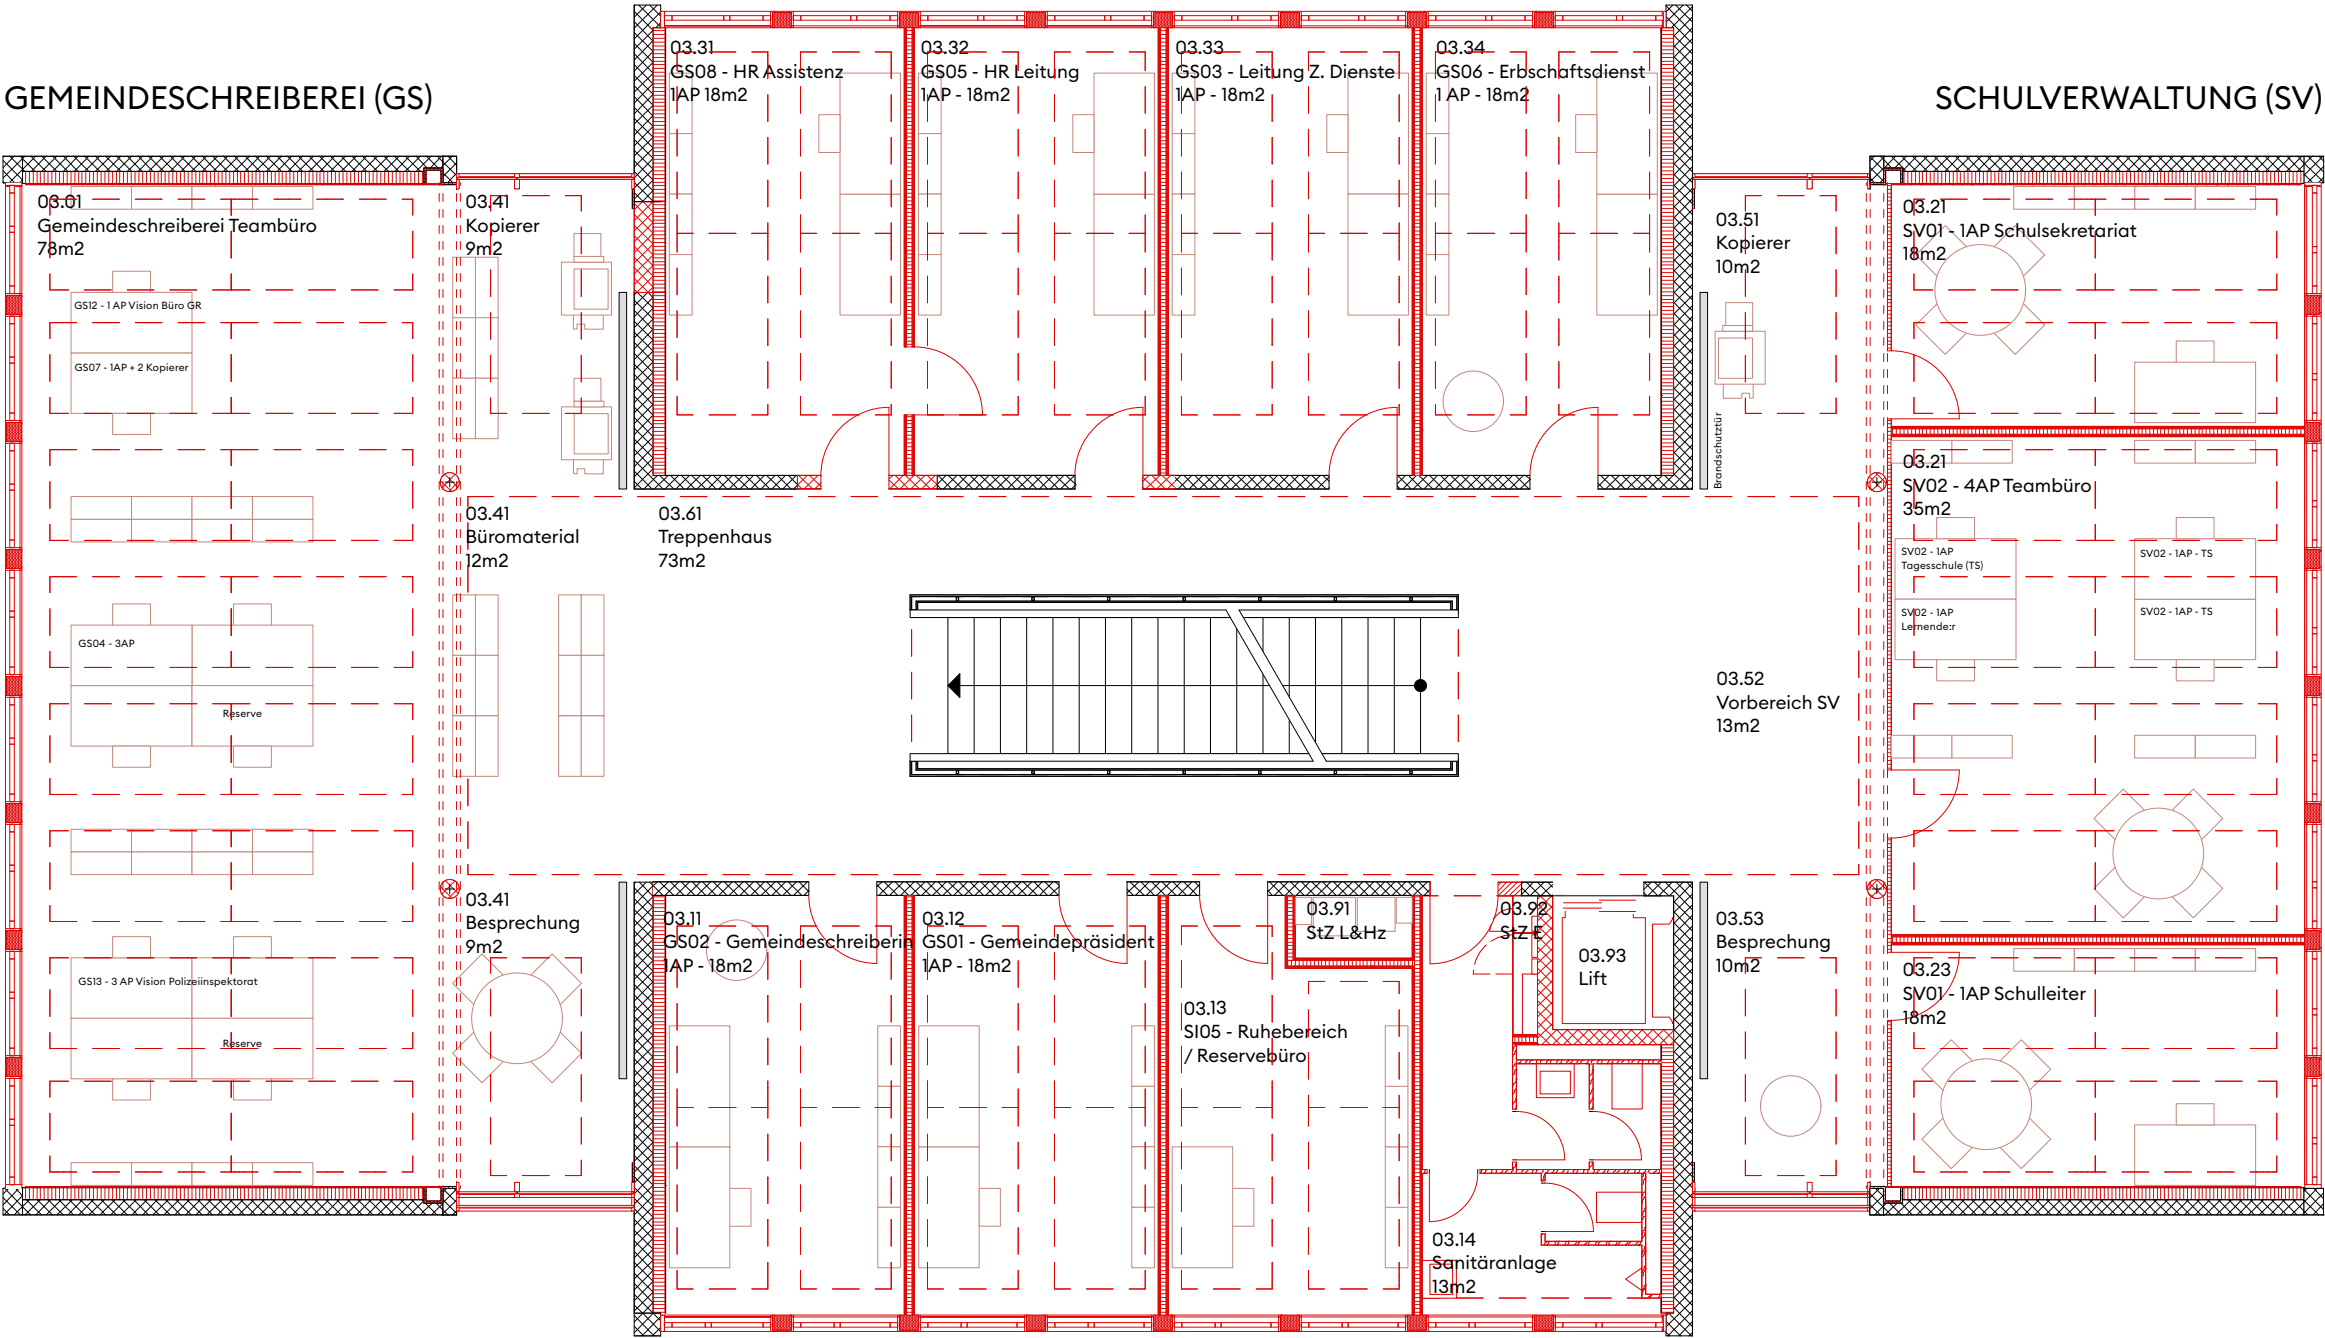

557m ü.M. = ±0.00
= +9.00

Revidiert:

CO. A R C H I T E K T E N

Co. Architekten AG — Stauffacherstrasse 78 — 3014 Bern
T + 41 31 320 10 10 — co-architekten.ch — SIA — SWB


063 Muri, Gemeindeverwaltung

Thunstrasse 74, 3074 Muri bei Bern

Vorprojekt
Grundriss
3. Obergeschoss

Plannummer:
GVM_pl_co_A03_100_007

Planverfasser: BuO	Datum erstellt: 05.10.21	Massstab: 1:100	Planformat: DIN A3
Bauherrschaft:	Bauverwaltung und Gemeinderat Muri		

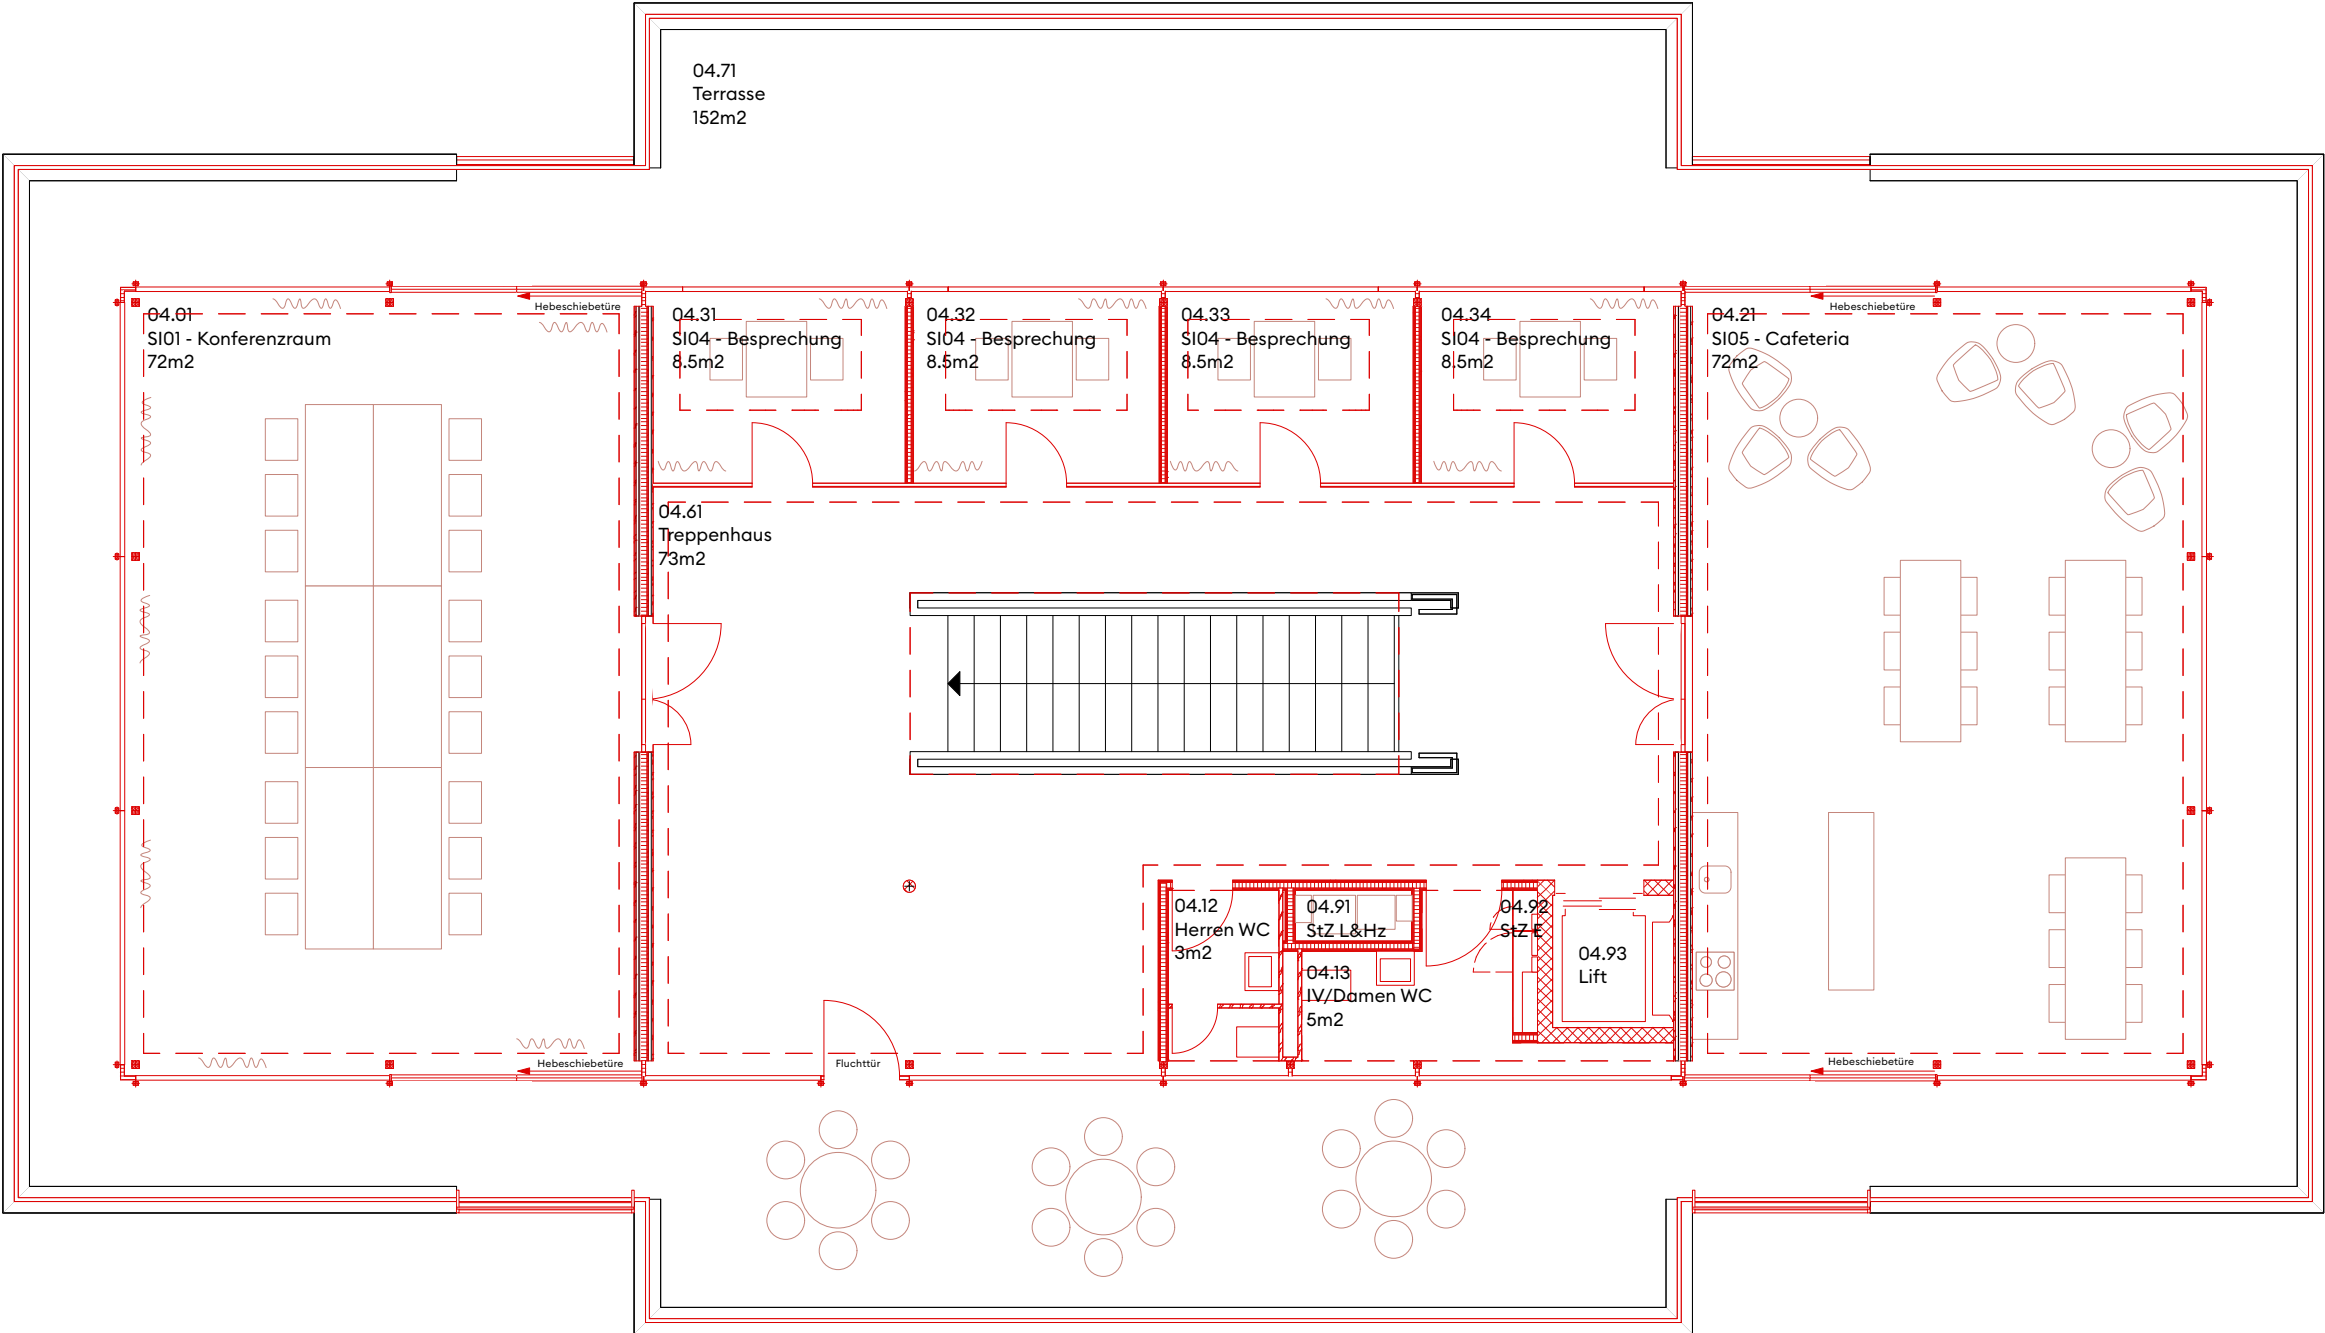

557m ü.M. = ±0.00
= +12.00

Revidiert:

CO.
A R C H I T E K T E N

Co. Architekten AG — Stauffacherstrasse 78 — 3014 Bern
T + 41 31 320 10 10 — co-architekten.ch — SIA — SWB

063 Muri, Gemeindeverwaltung

Thunstrasse 74, 3074 Muri bei Bern


Vorprojekt

Grundriss Attika 4. Obergeschoss

Plannummer:

GVM_pl_co_A04_100_008

Planverfasser: BuO	Datum erstellt: 05.10.21	Massstab: 1:100	Planformat: DIN A3
Bauherrschaft:		Bauverwaltung und Gemeinderat Muri	

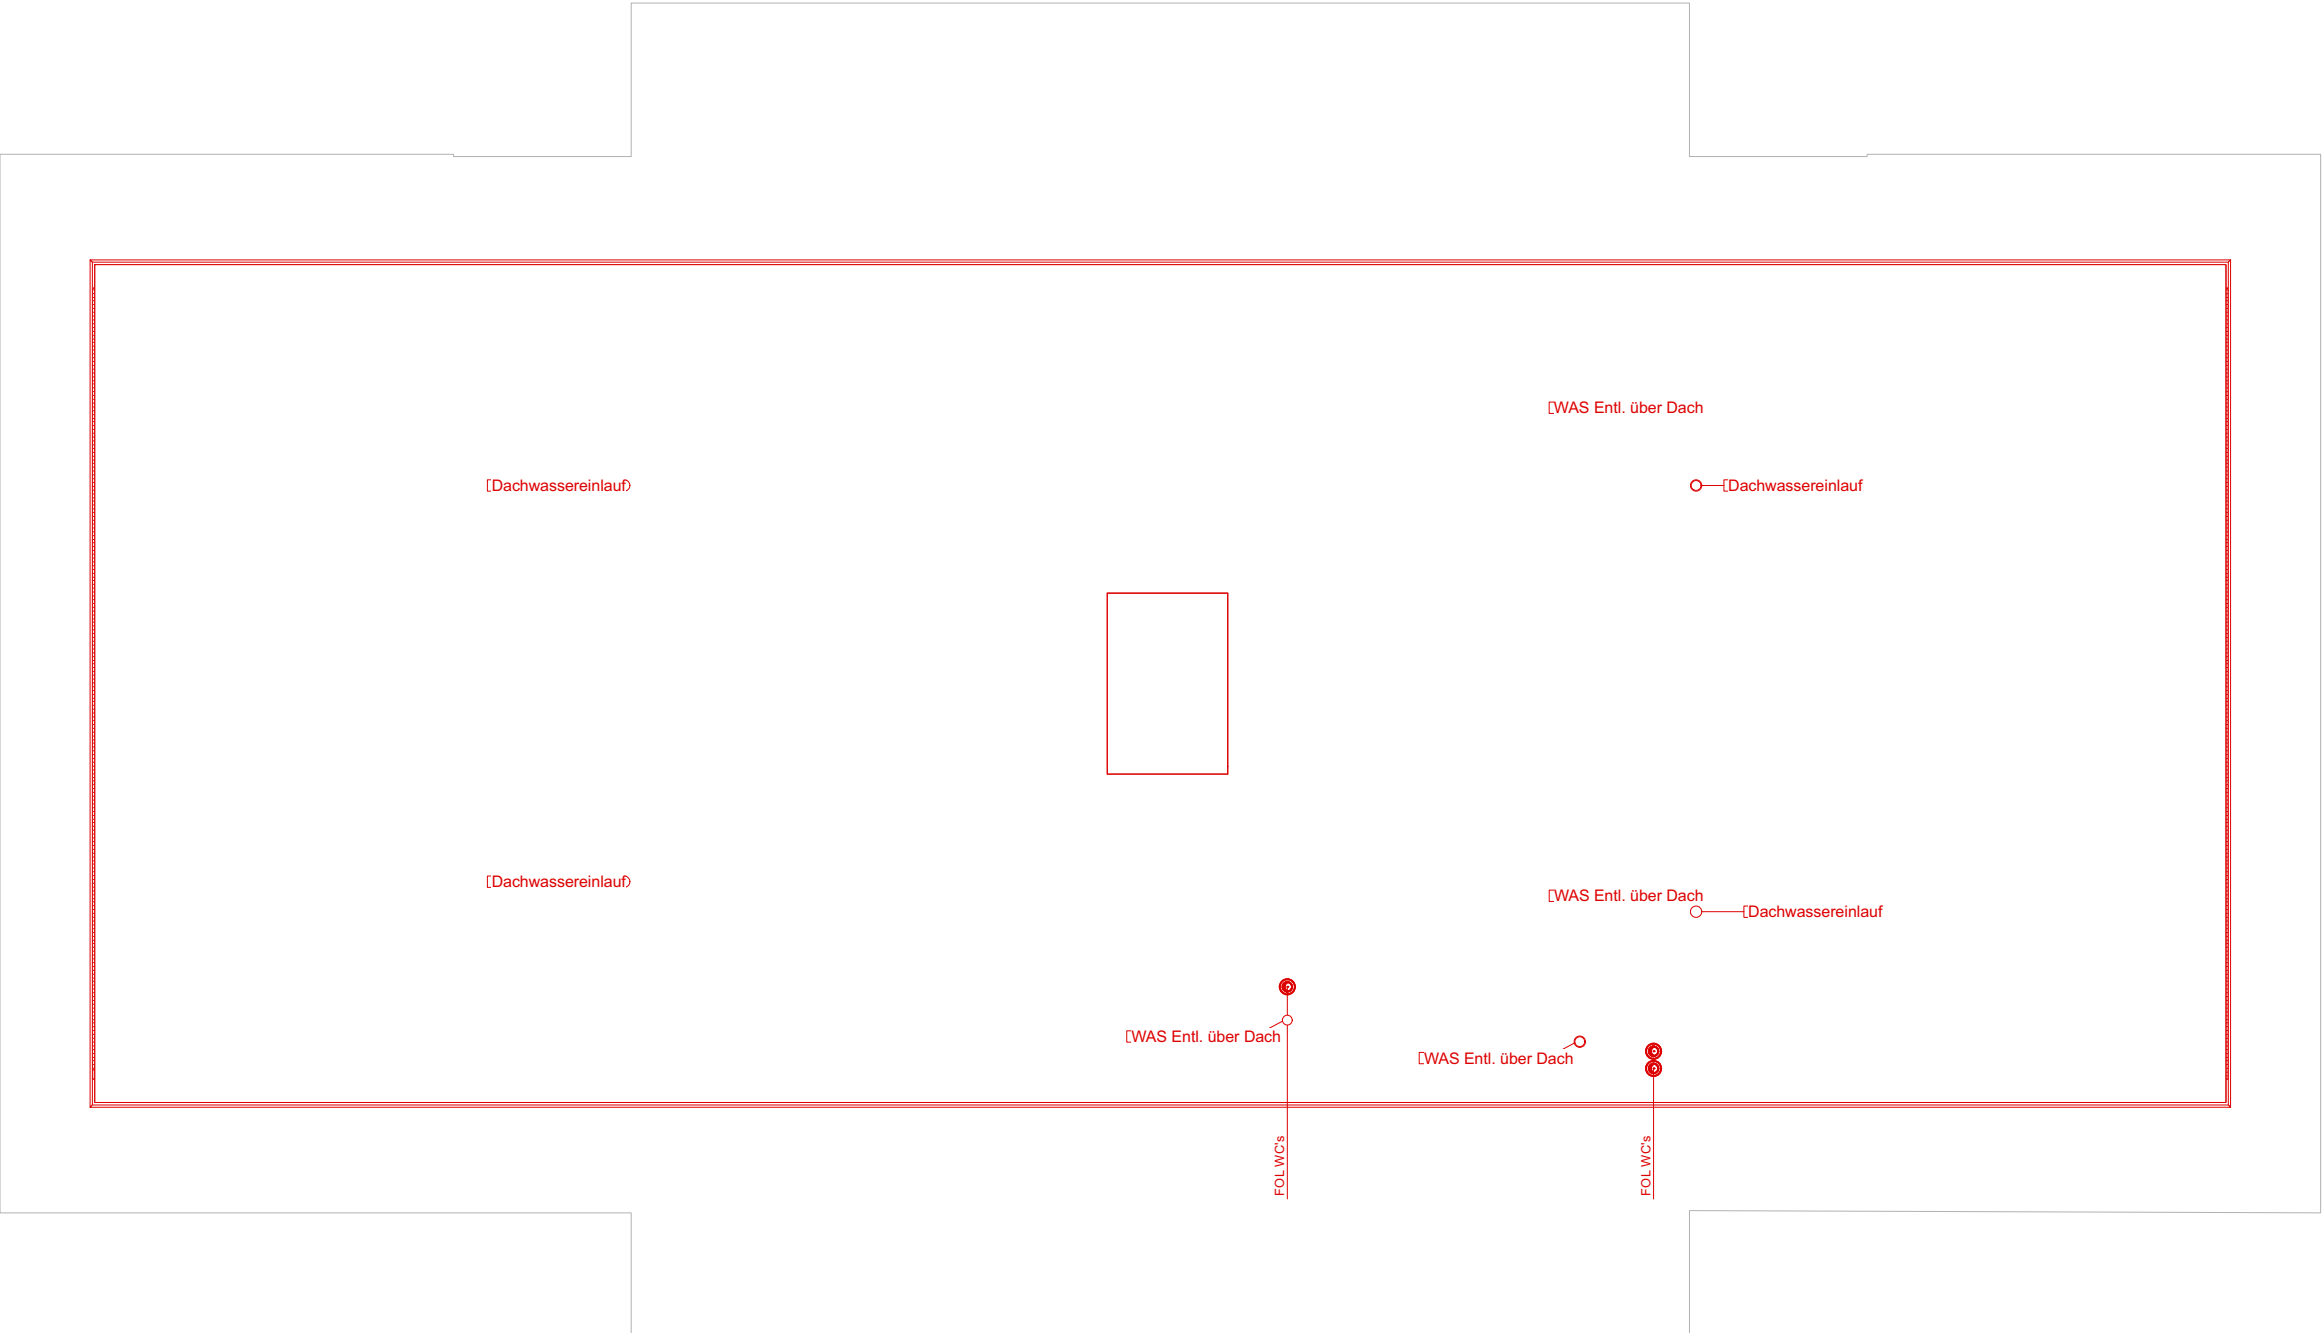

557m ü.M. = ±0.00
= +15.50

Revidiert:

CO.
A R C H I T E K T E N

Co. Architekten AG — Stauffacherstrasse 78 — 3014 Bern
T + 41 31 320 10 10 — co-architekten.ch — SIA — SWB

063 Muri, Gemeindeverwaltung

Thunstrasse 74, 3074 Muri bei Bern


Vorprojekt

Dachaufsicht

Plannummer:

GVM_pl_co_A05_100_009

Planverfasser: BuO	Datum erstellt: 05.10.21	Massstab: 1:100	Planformat: DIN A3
Bauherrschaft:		Bauverwaltung und Gemeinderat Muri	

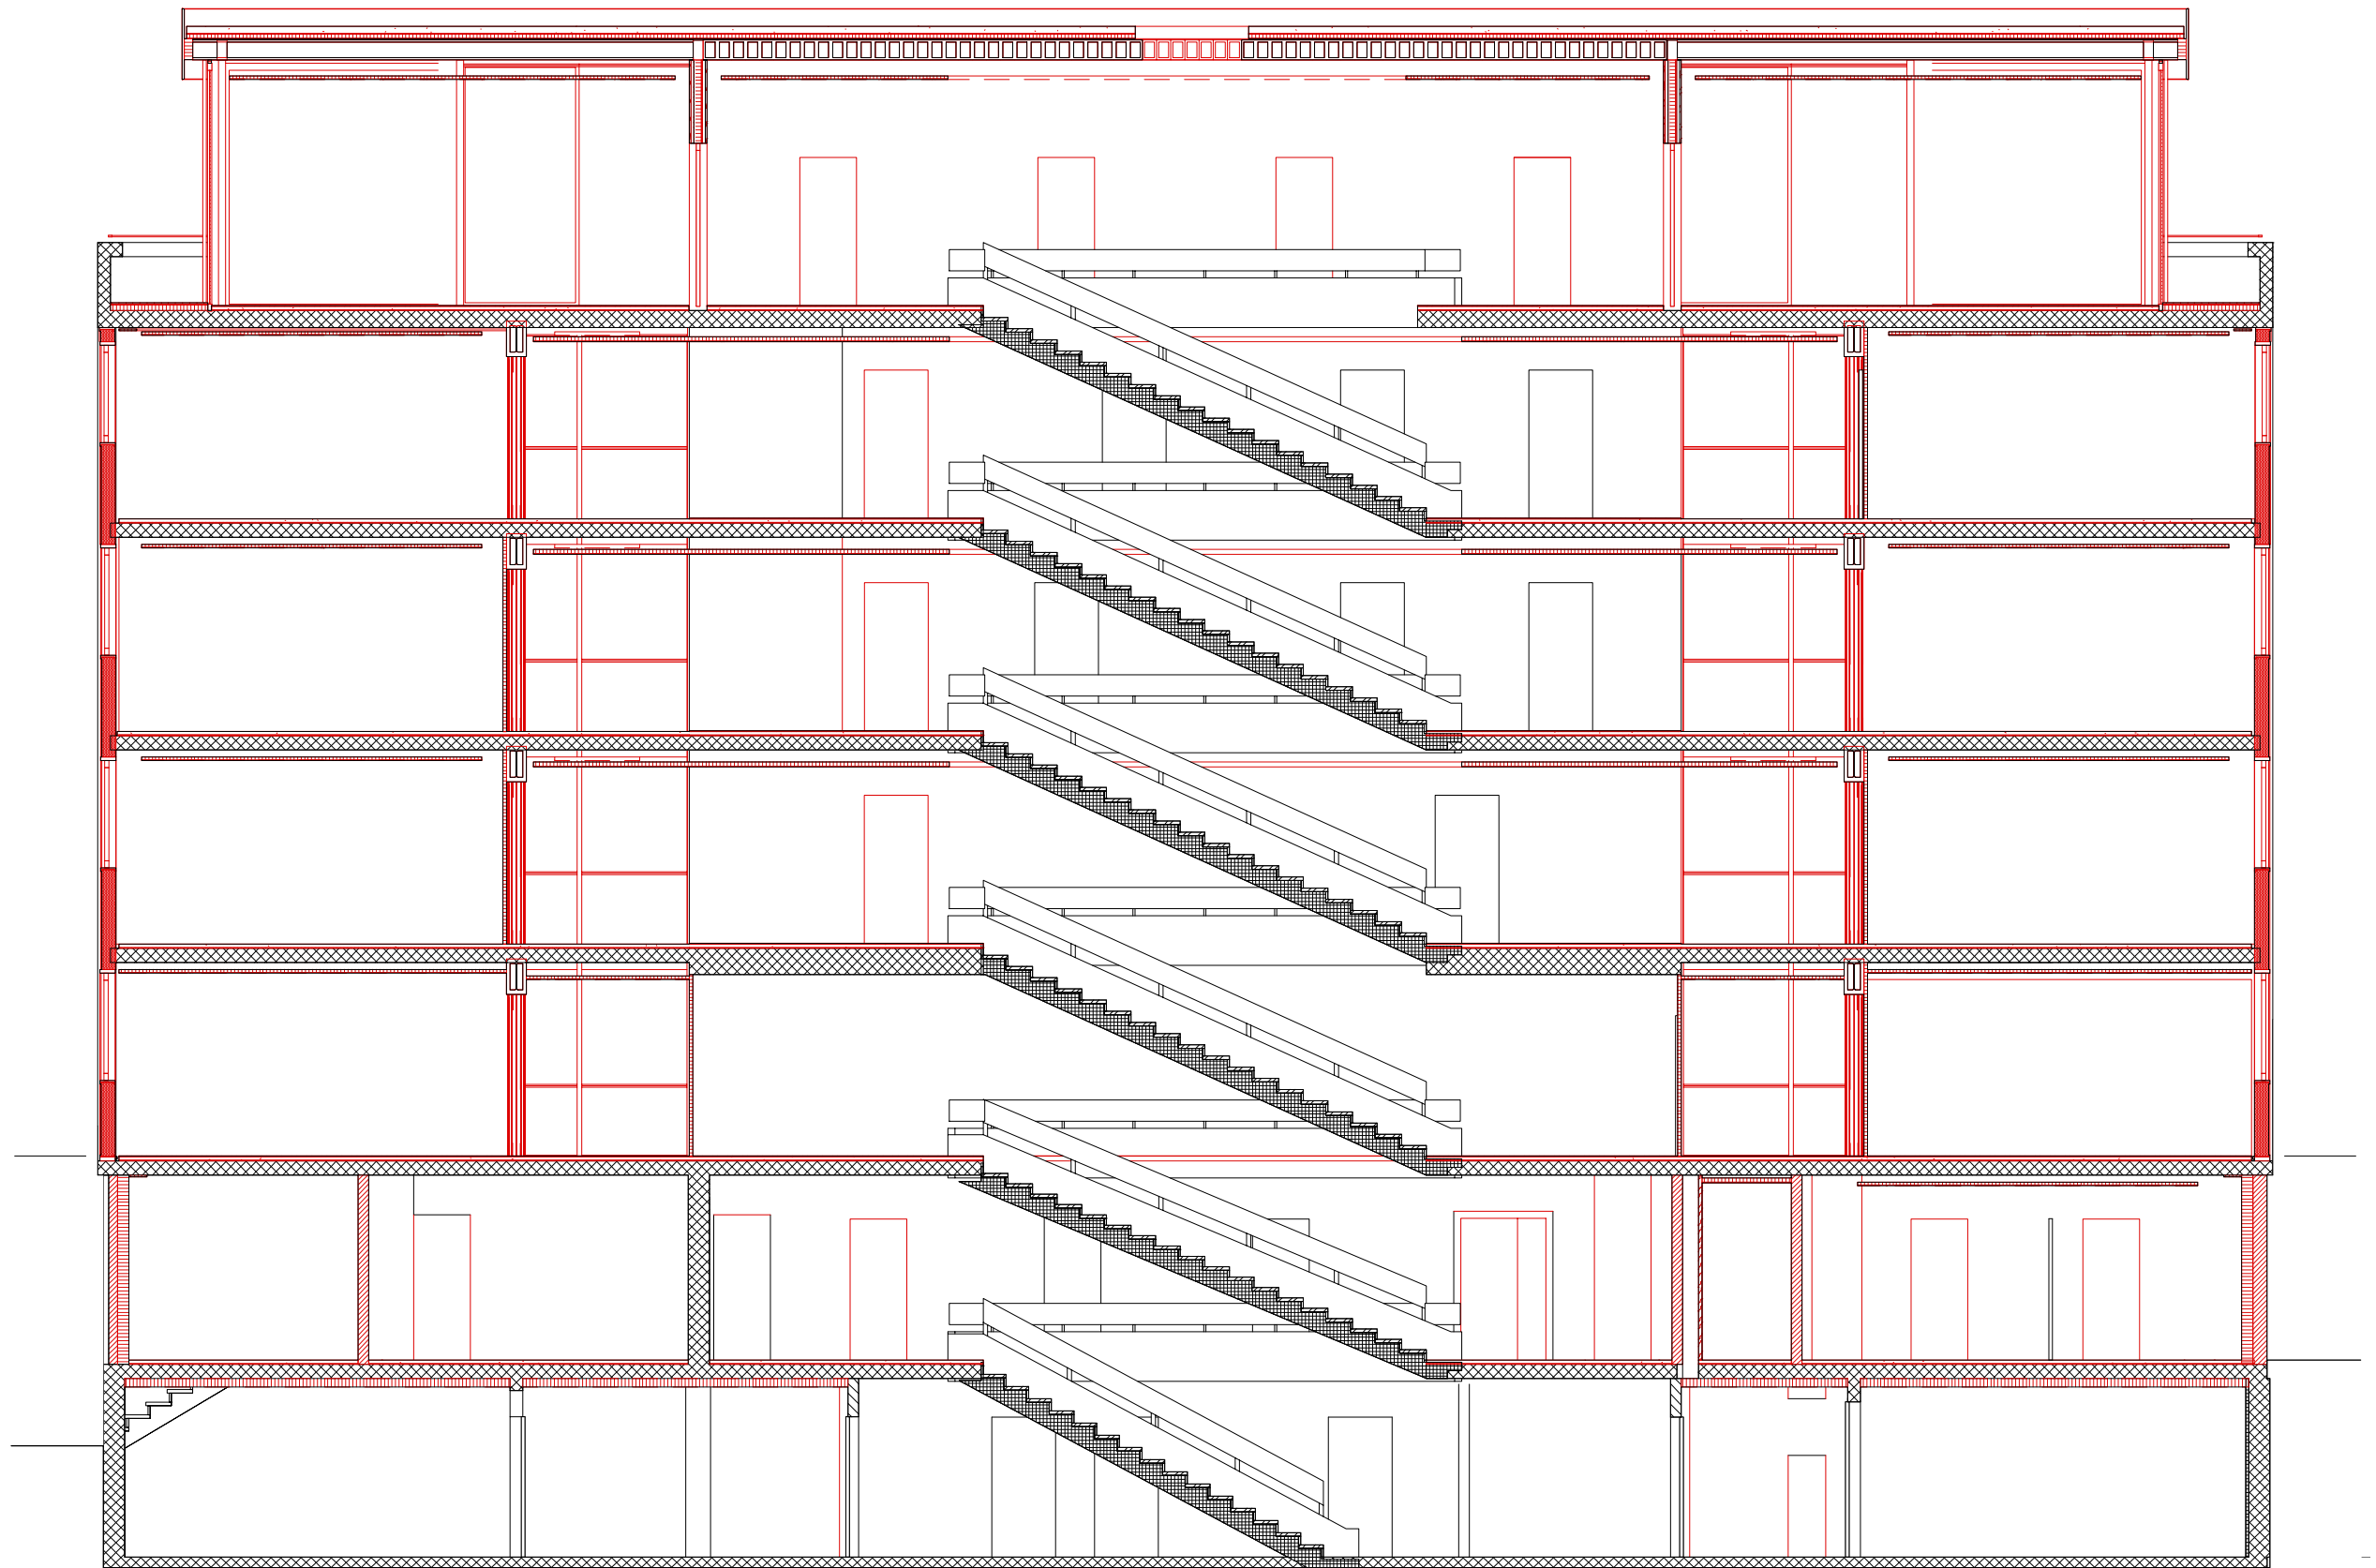


063 Muri, Gemeindeverwaltung

Thunstrasse 74, 3074 Muri bei Bern

Vorprojekt
Längsschnitt

Plannummer:
GVM_pl_co_B_003

Planverfasser: BuO	Datum erstellt: 05.10.21	Massstab: 1:100	Planformat: DIN A3
Bauherrschaft:		Bauverwaltung und Gemeinderat Muri	

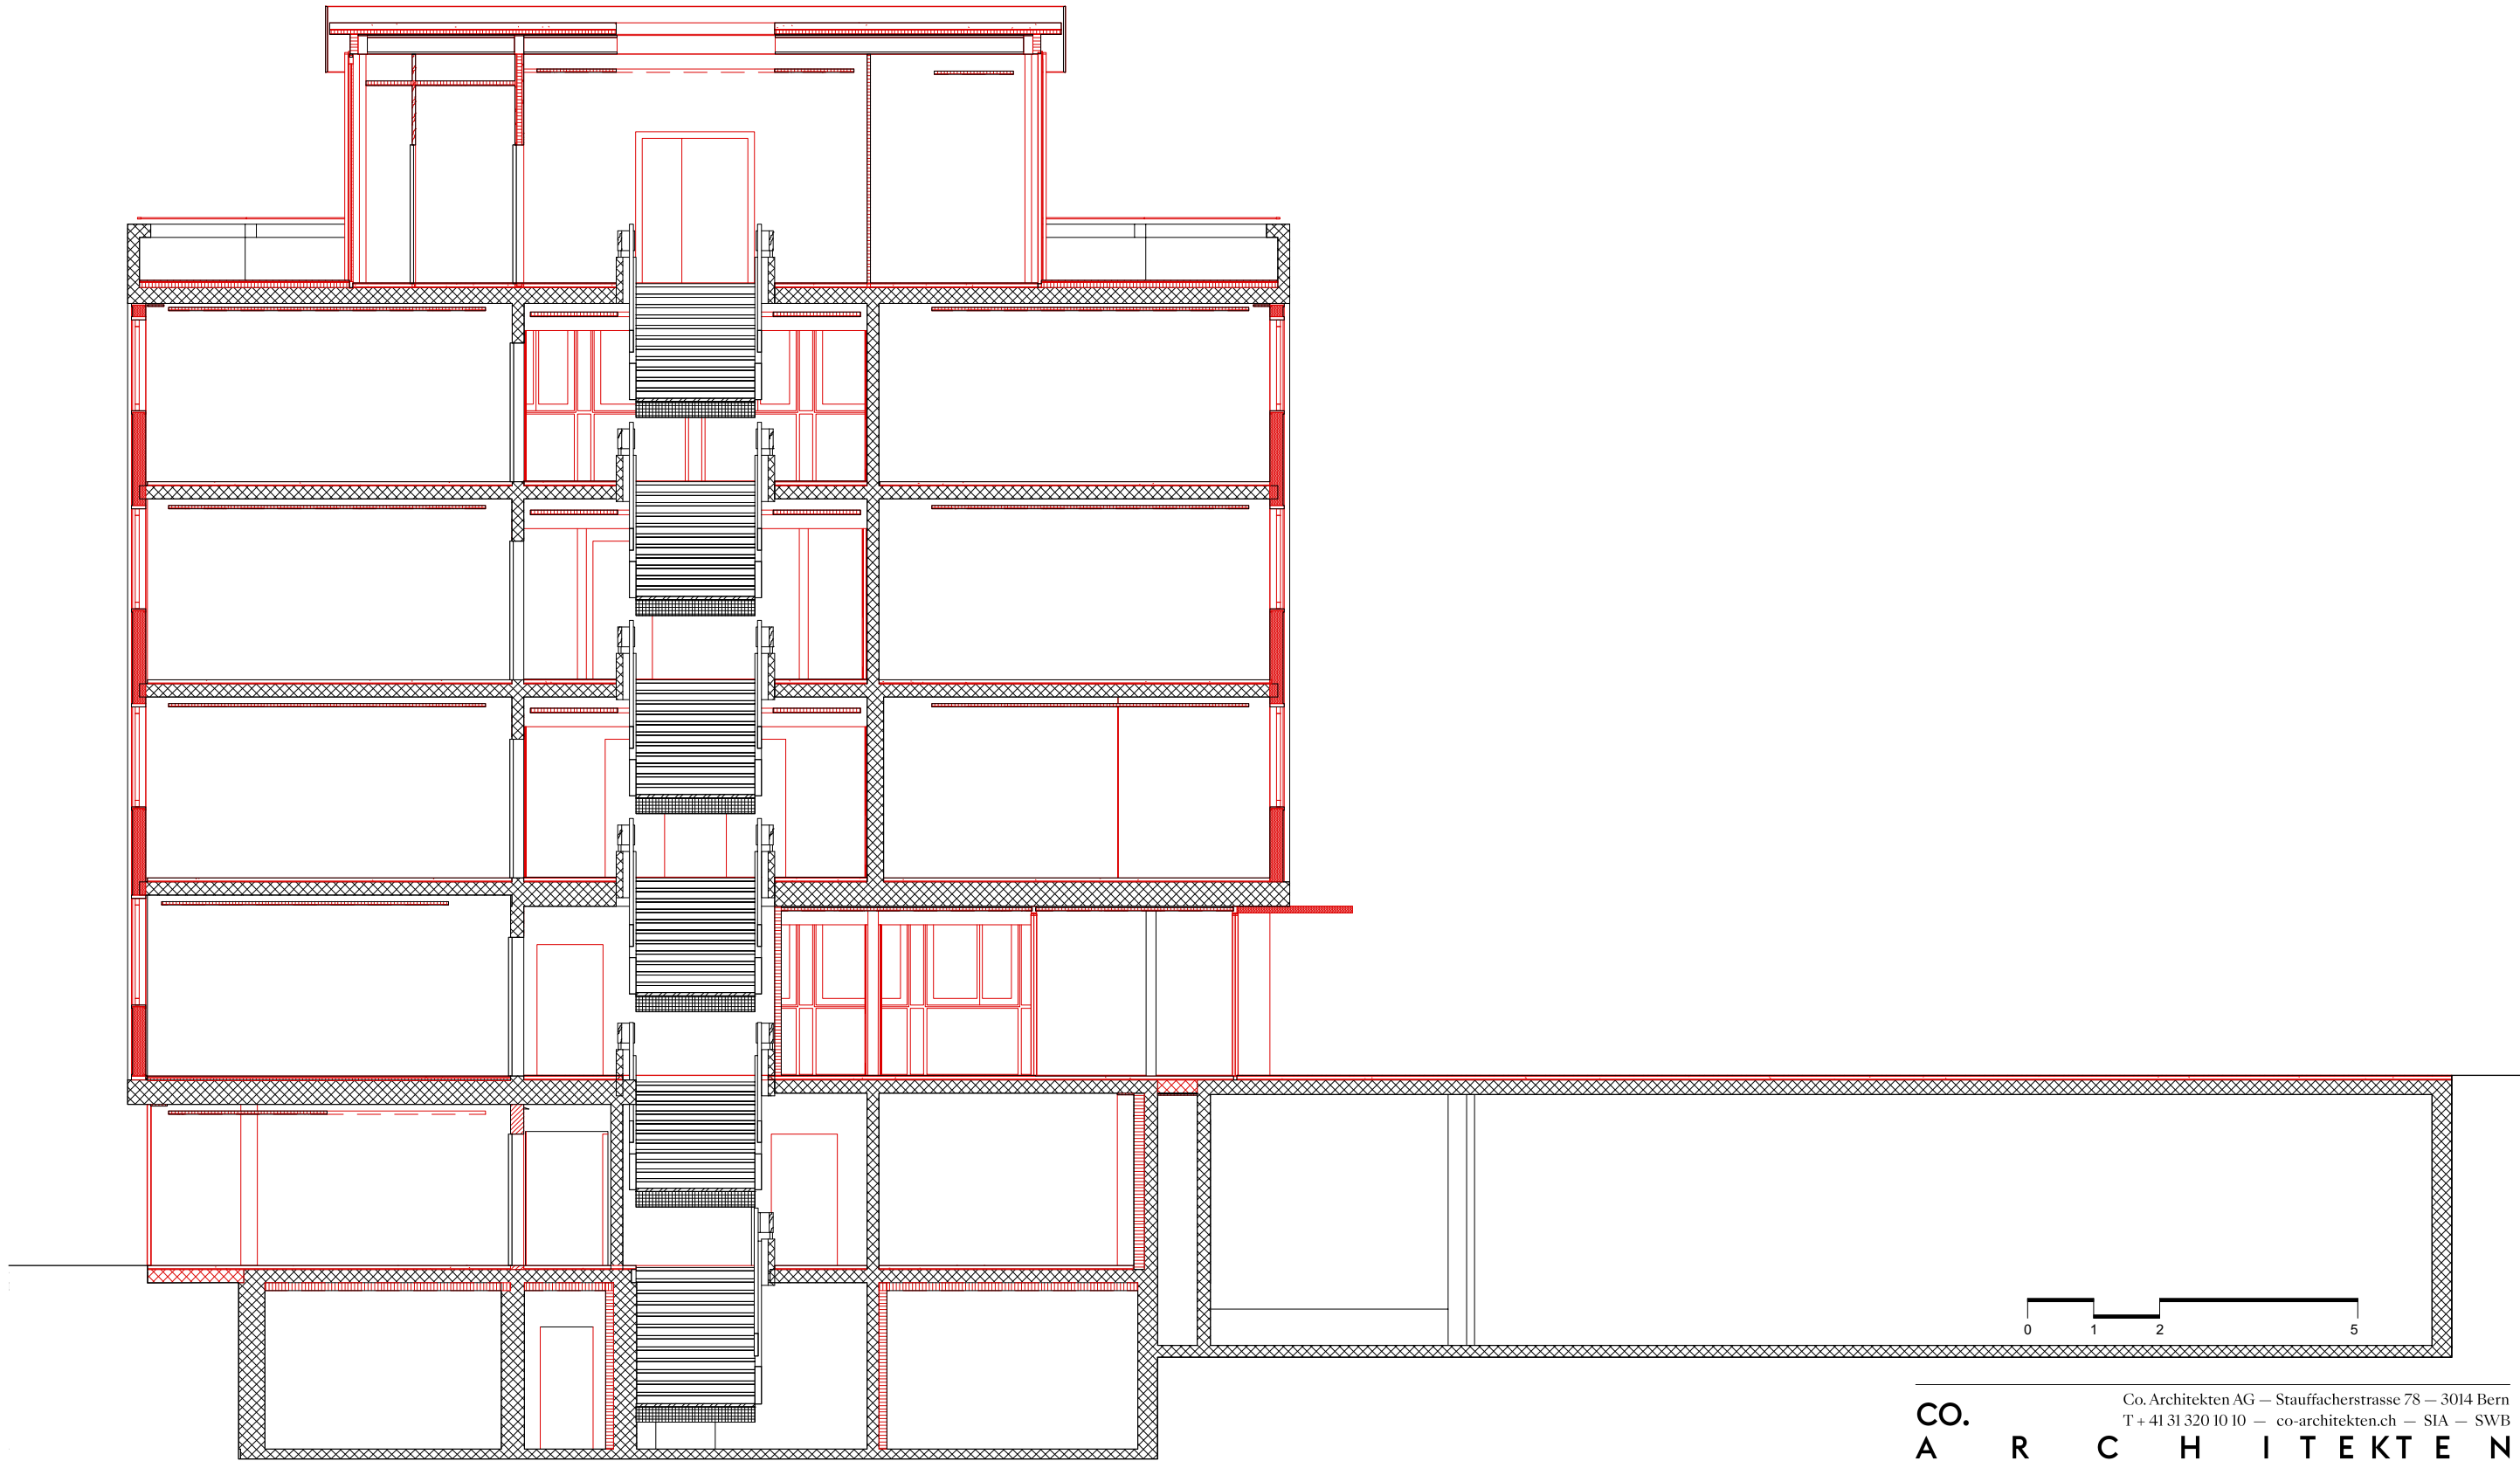

CO. A R C H I T E K T E N


063 Muri, Gemeindeverwaltung

Thunstrasse 74, 3074 Muri bei Bern

Vorprojekt
Querschnitt

Plannummer:
GVM_pl_co_B_004

Planverfasser: BuO	Datum erstellt: 05.10.21	Massstab: 1:100	Planformat: DIN A3
Bauherrschaft:	Bauverwaltung und Gemeinderat Muri		

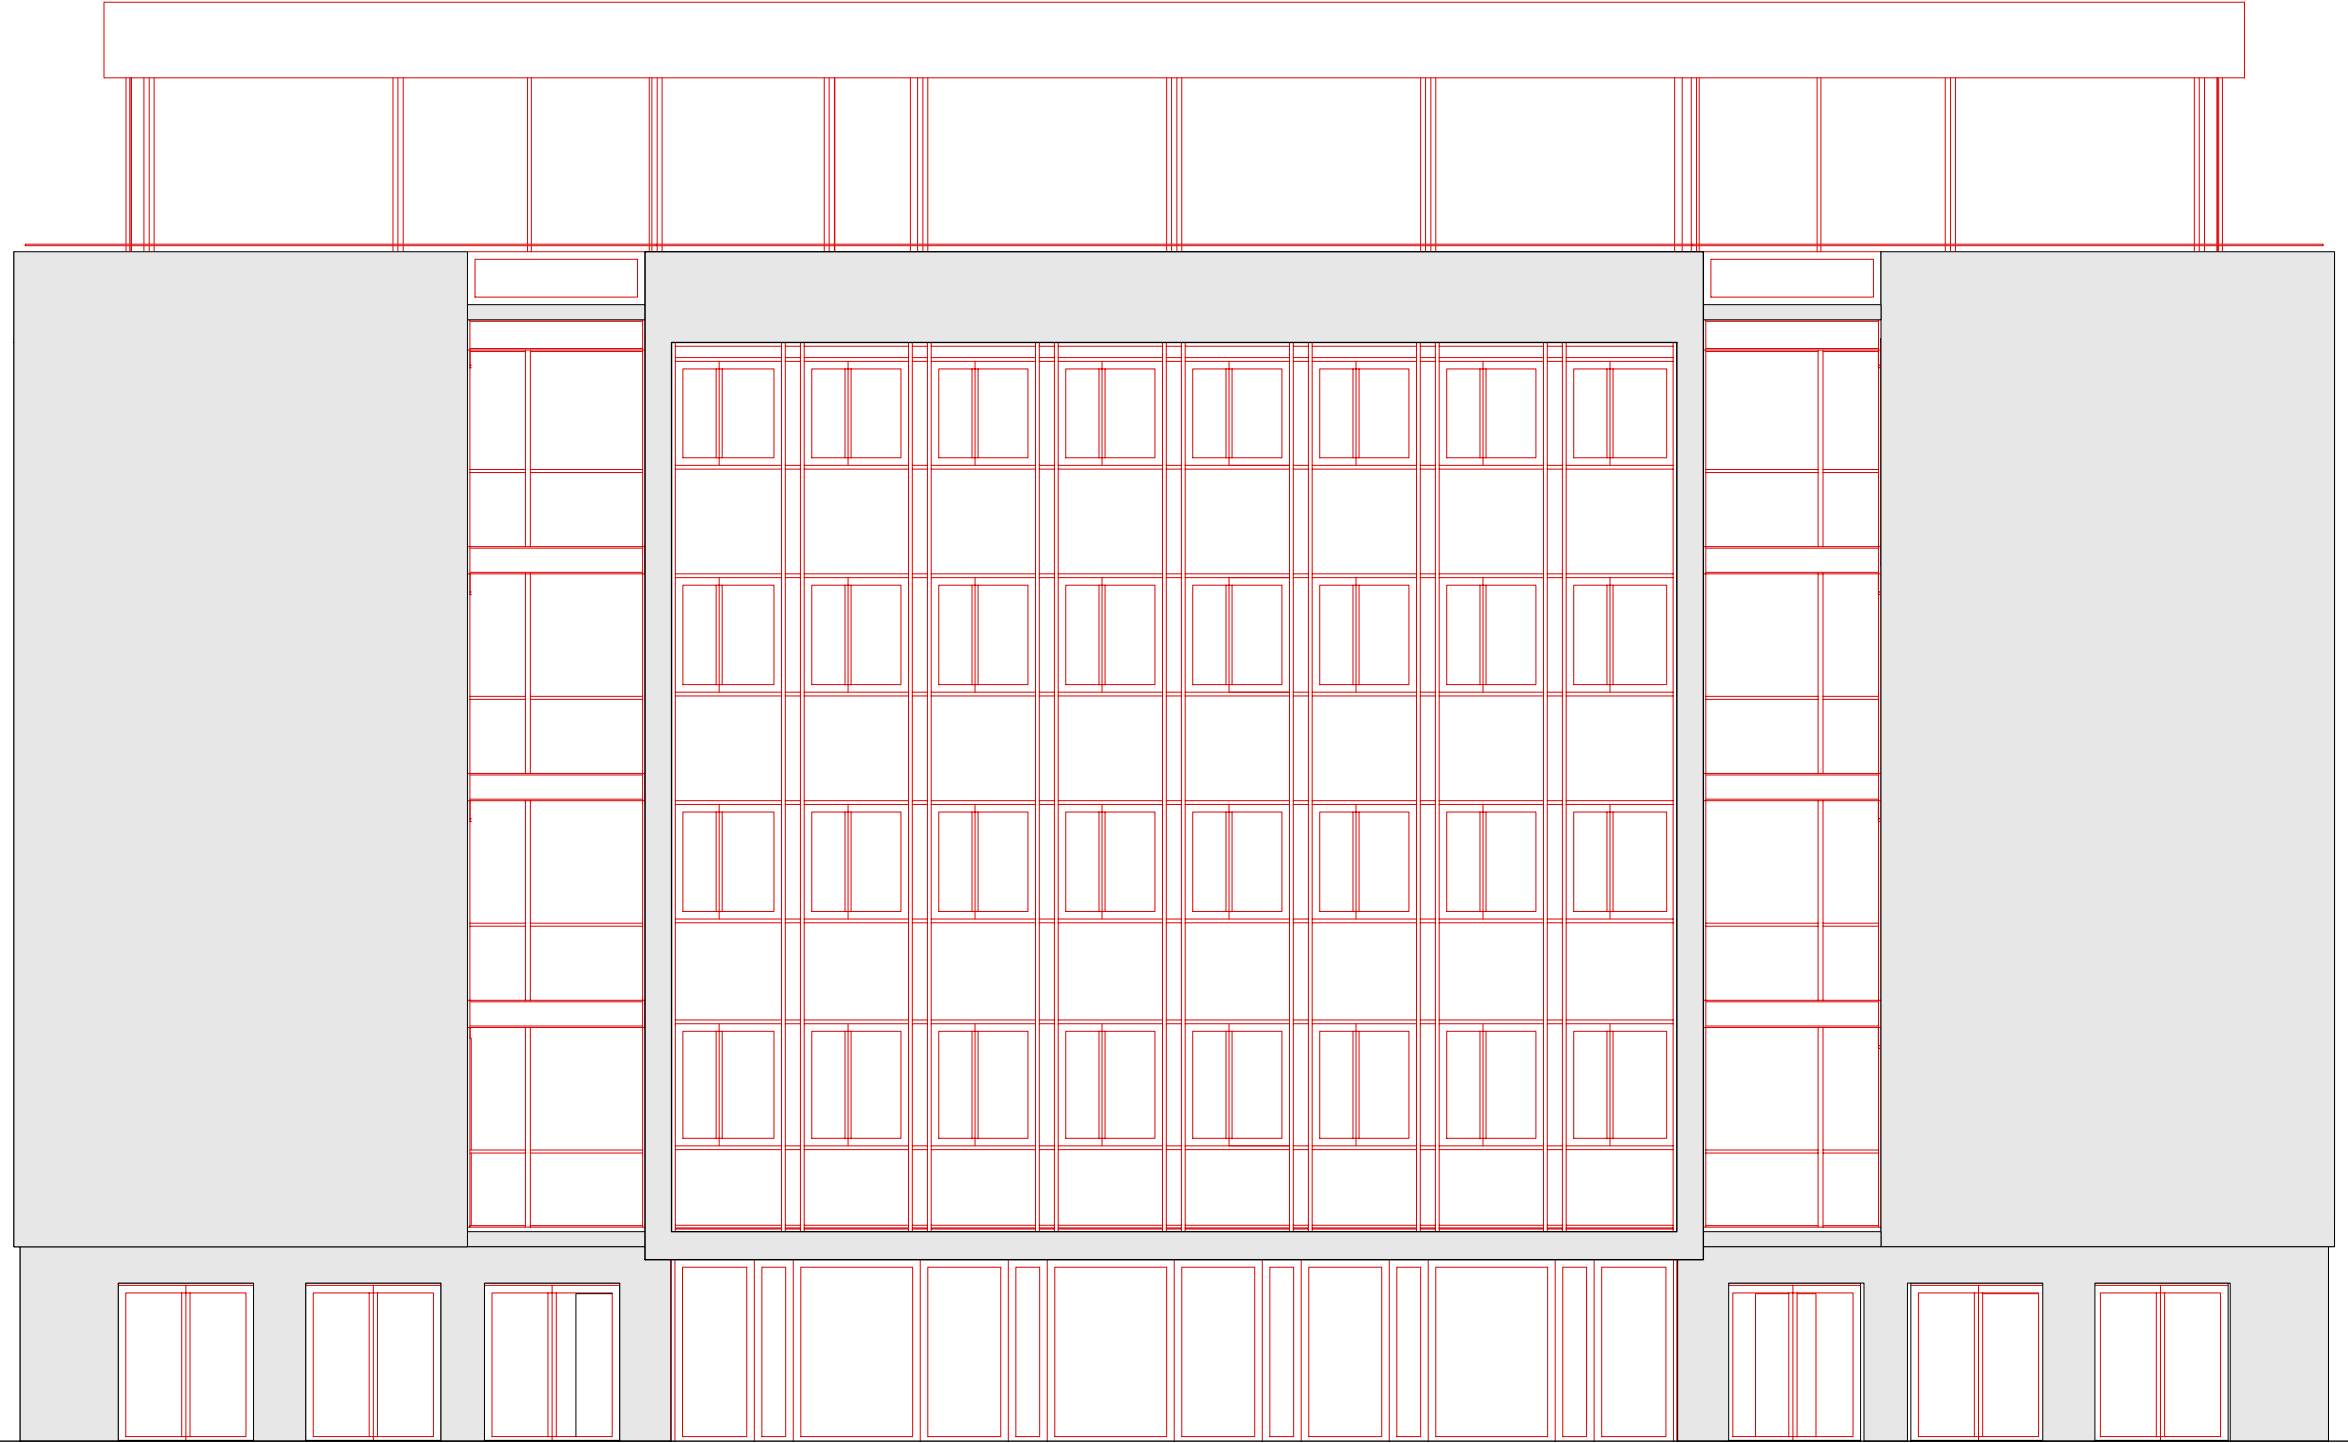

CO.
A R C H I T E K T E N

063 Muri, Gemeindeverwaltung


Thunstrasse 74, 3074 Muri bei Bern

Co. Architekten AG — Stauffacherstrasse 78 — 3014 Bern
T + 41 31 320 10 10 — co-architekten.ch — SIA — SWB

Vorprojekt

Plannummer:
GVM_pl_co_B_005

Planverfasser: BuO	Datum erstellt: 05.10.21	Massstab: 1:100	Planformat: DIN A3
Bauherrschaft:		Bauverwaltung und Gemeinderat Muri	

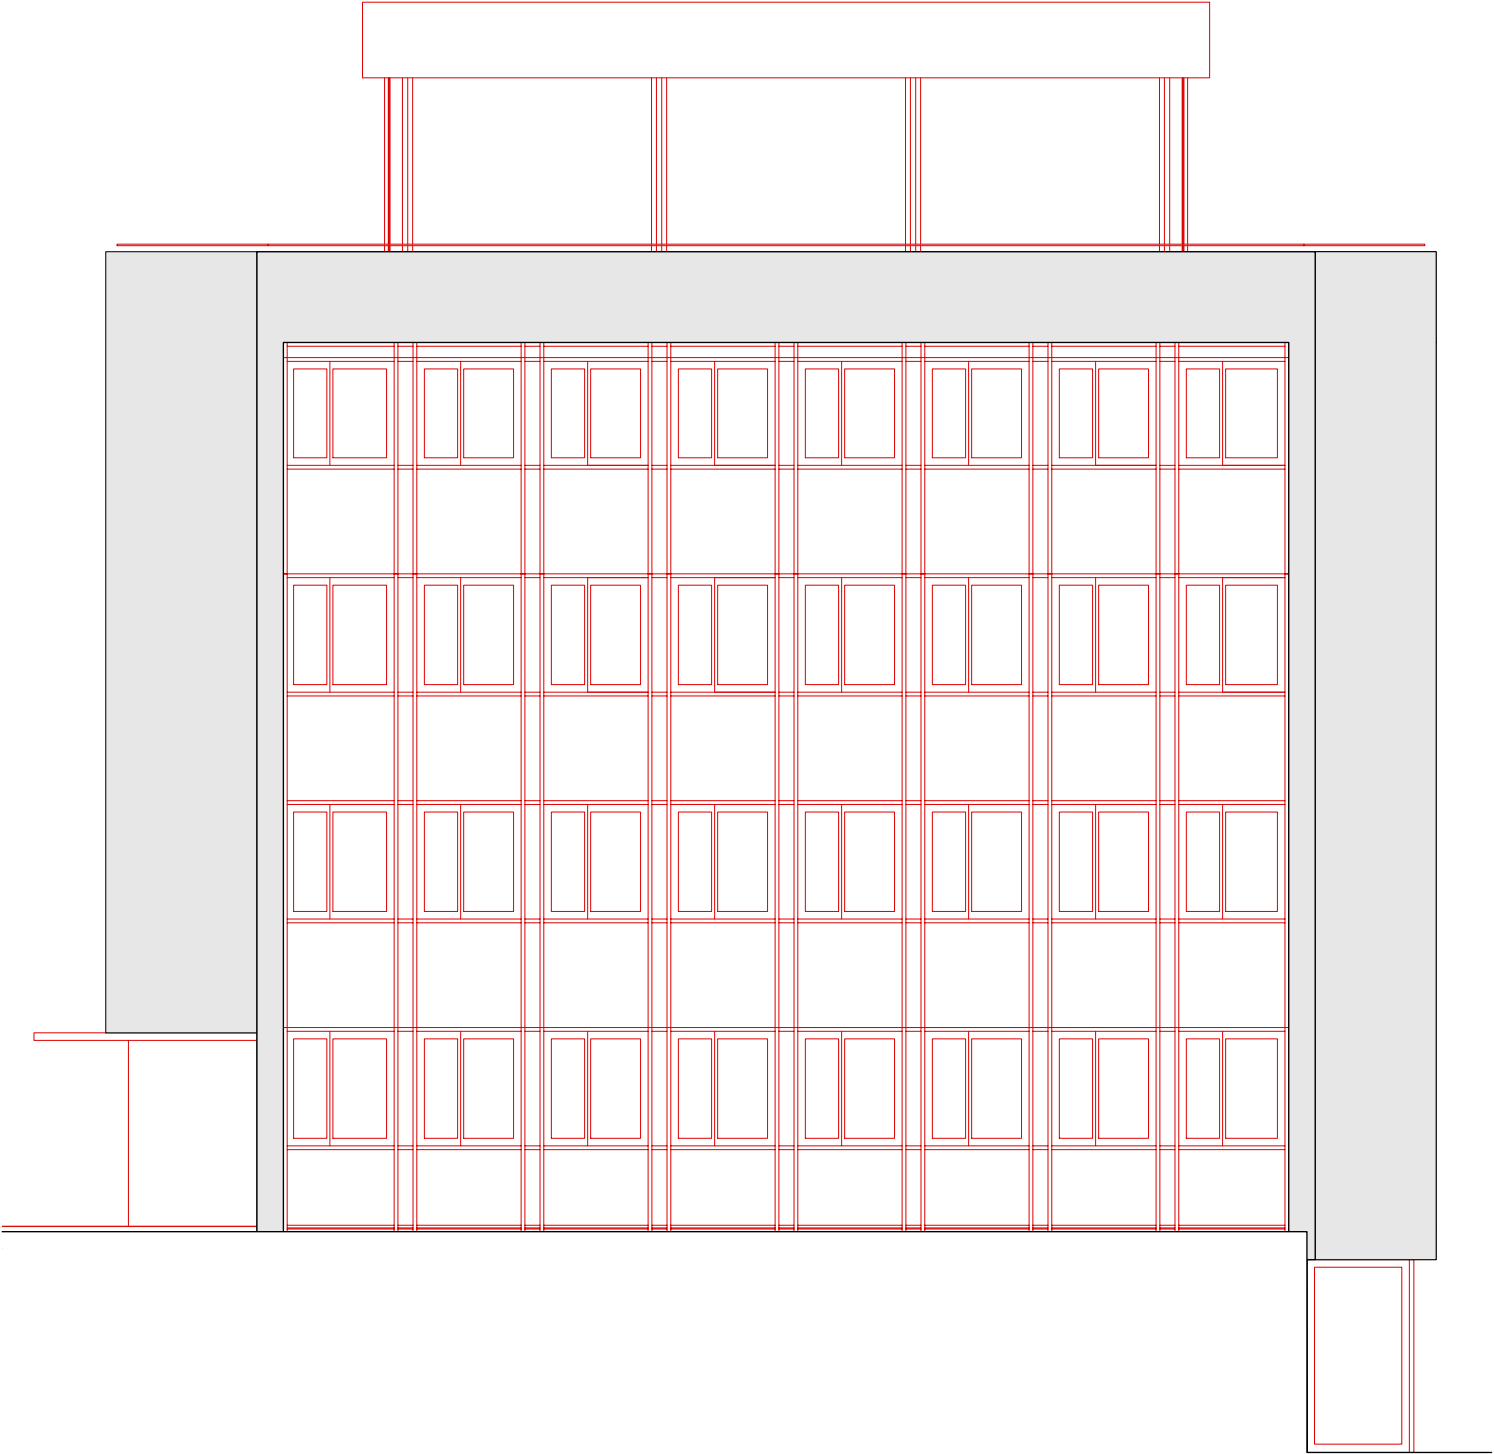


CO. Co. Architekten AG — Stauffacherstrasse 78 — 3014 Bern
A R C H I T E K T E N T + 41 31 320 10 10 — co-architekten.ch — SIA — SWB

063 Muri, Gemeindeverwaltung

Thunstrasse 74, 3074 Muri bei Bern

Vorprojekt Plannummer:
Westfassade GVM_pl_co_B_006

Planverfasser: BuO	Datum erstellt: 05.10.21	Massstab: 1:100	Planformat: DIN A3
Bauherrschaft:		Bauverwaltung und Gemeinderat Muri	

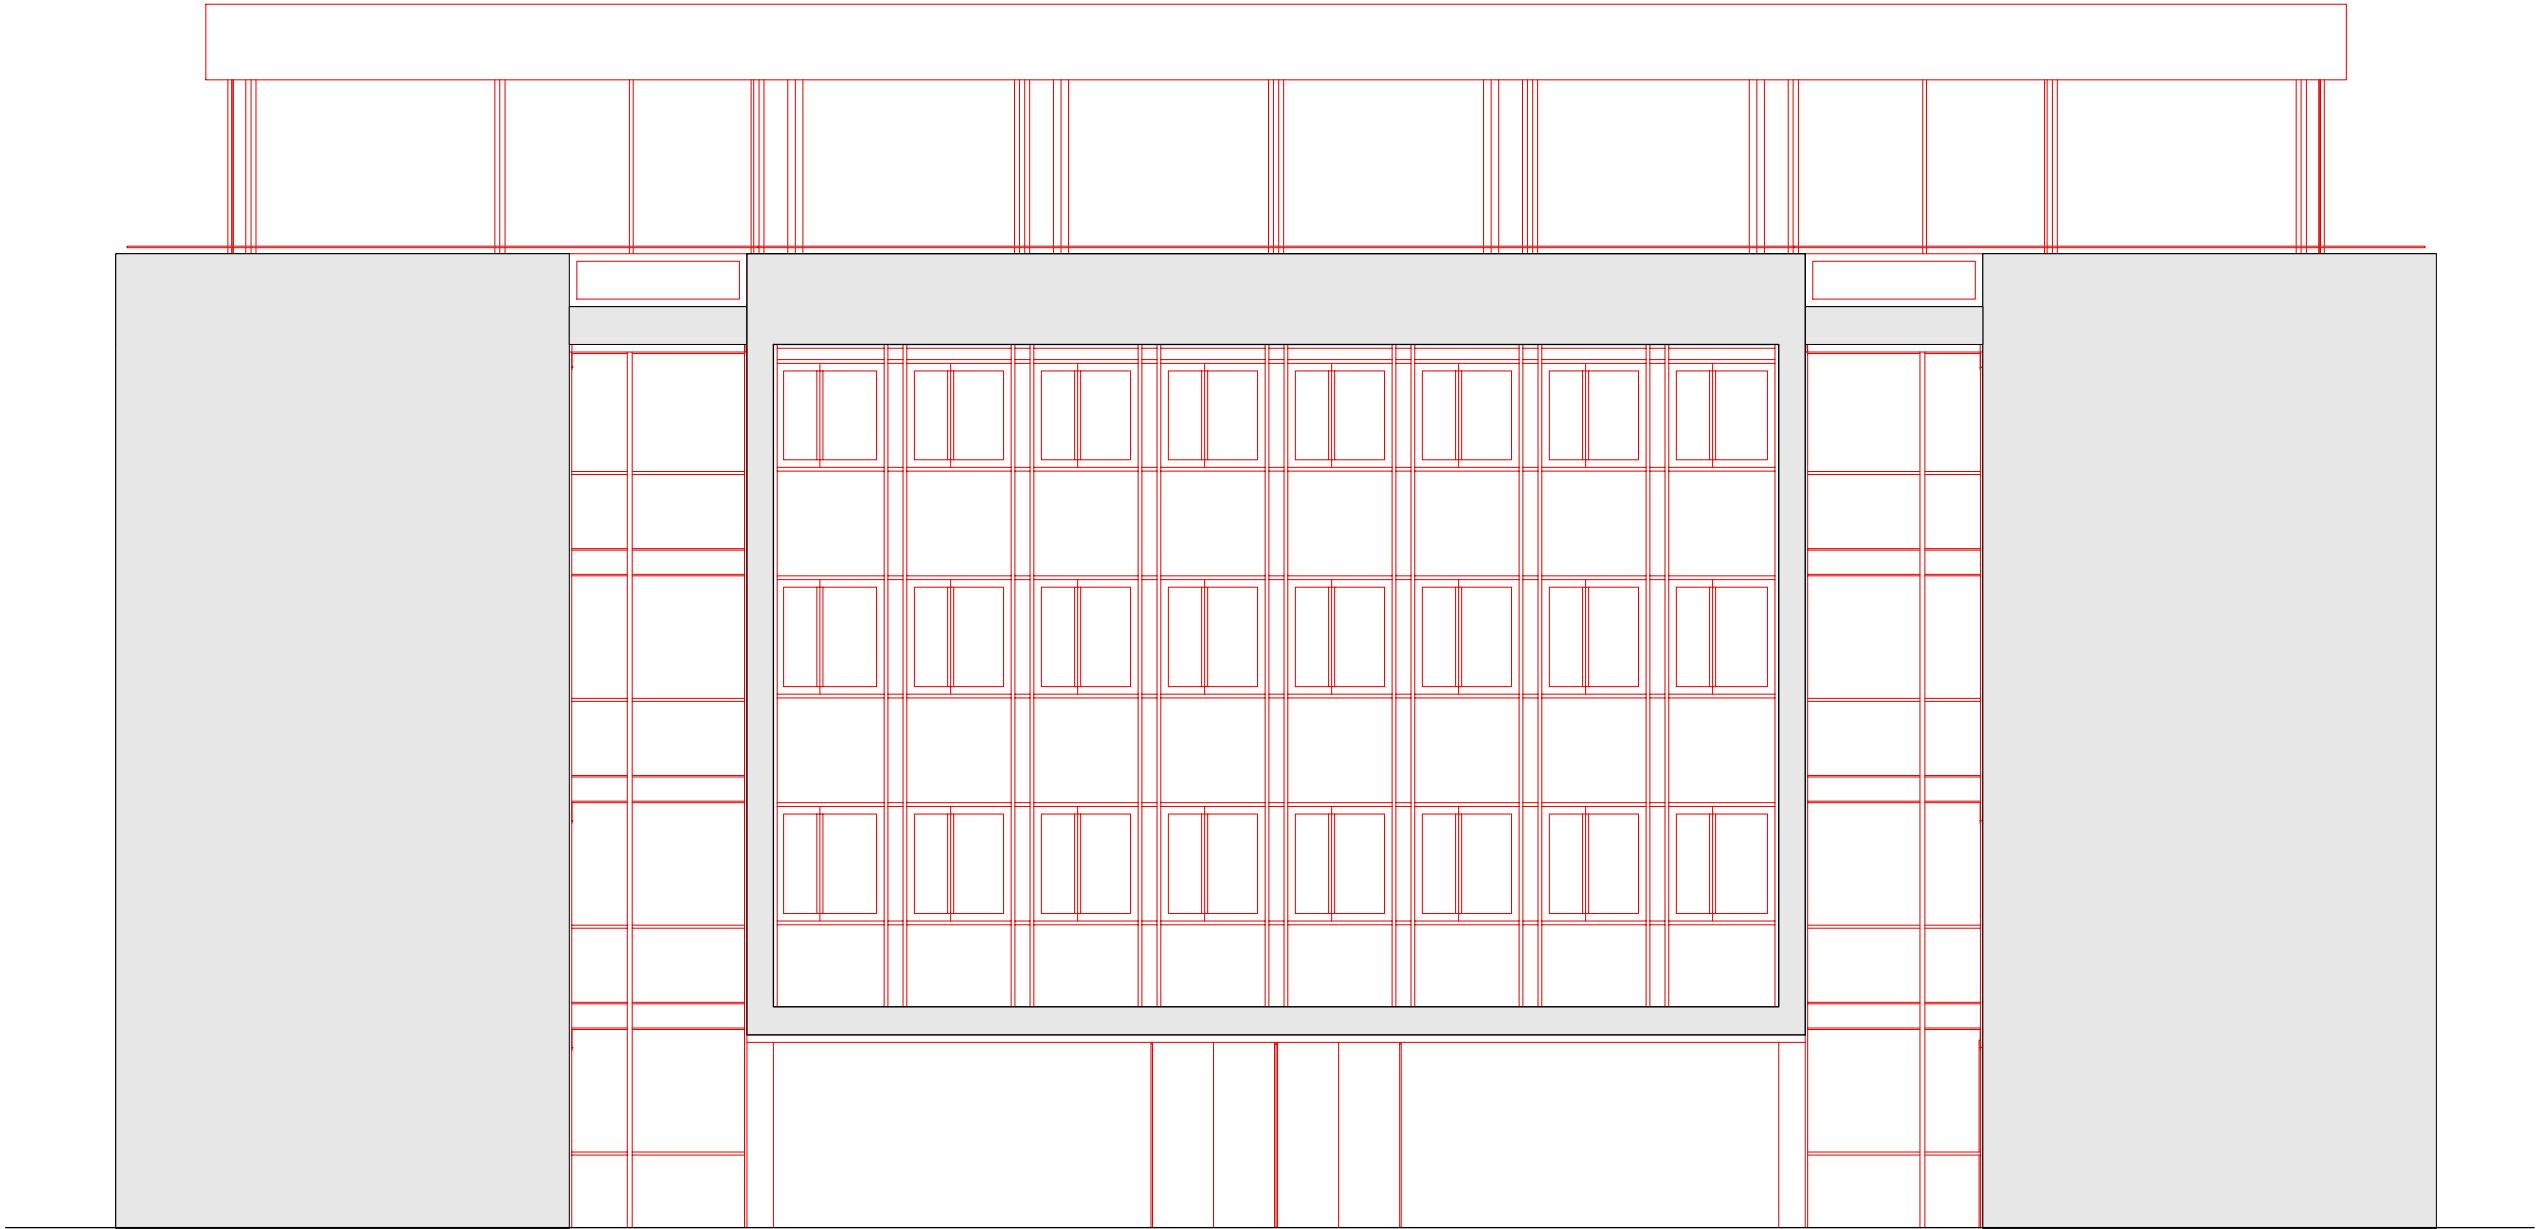

CO. Co. Architekten AG — Stauffacherstrasse 78 — 3014 Bern
A R C H I T E K T E N T + 41 31 320 10 10 — co-architekten.ch — SIA — SWB
063 Muri, Gemeindeverwaltung
Thunstrasse 74, 3074 Muri bei Bern

Vorprojekt Nordfassade
Plannummer: GVM_pl_co_B_007

Planverfasser: BuO	Datum erstellt: 05.10.21	Massstab: 1:100	Planformat: DIN A3
Bauherrschaft:		Bauverwaltung und Gemeinderat Muri	

