


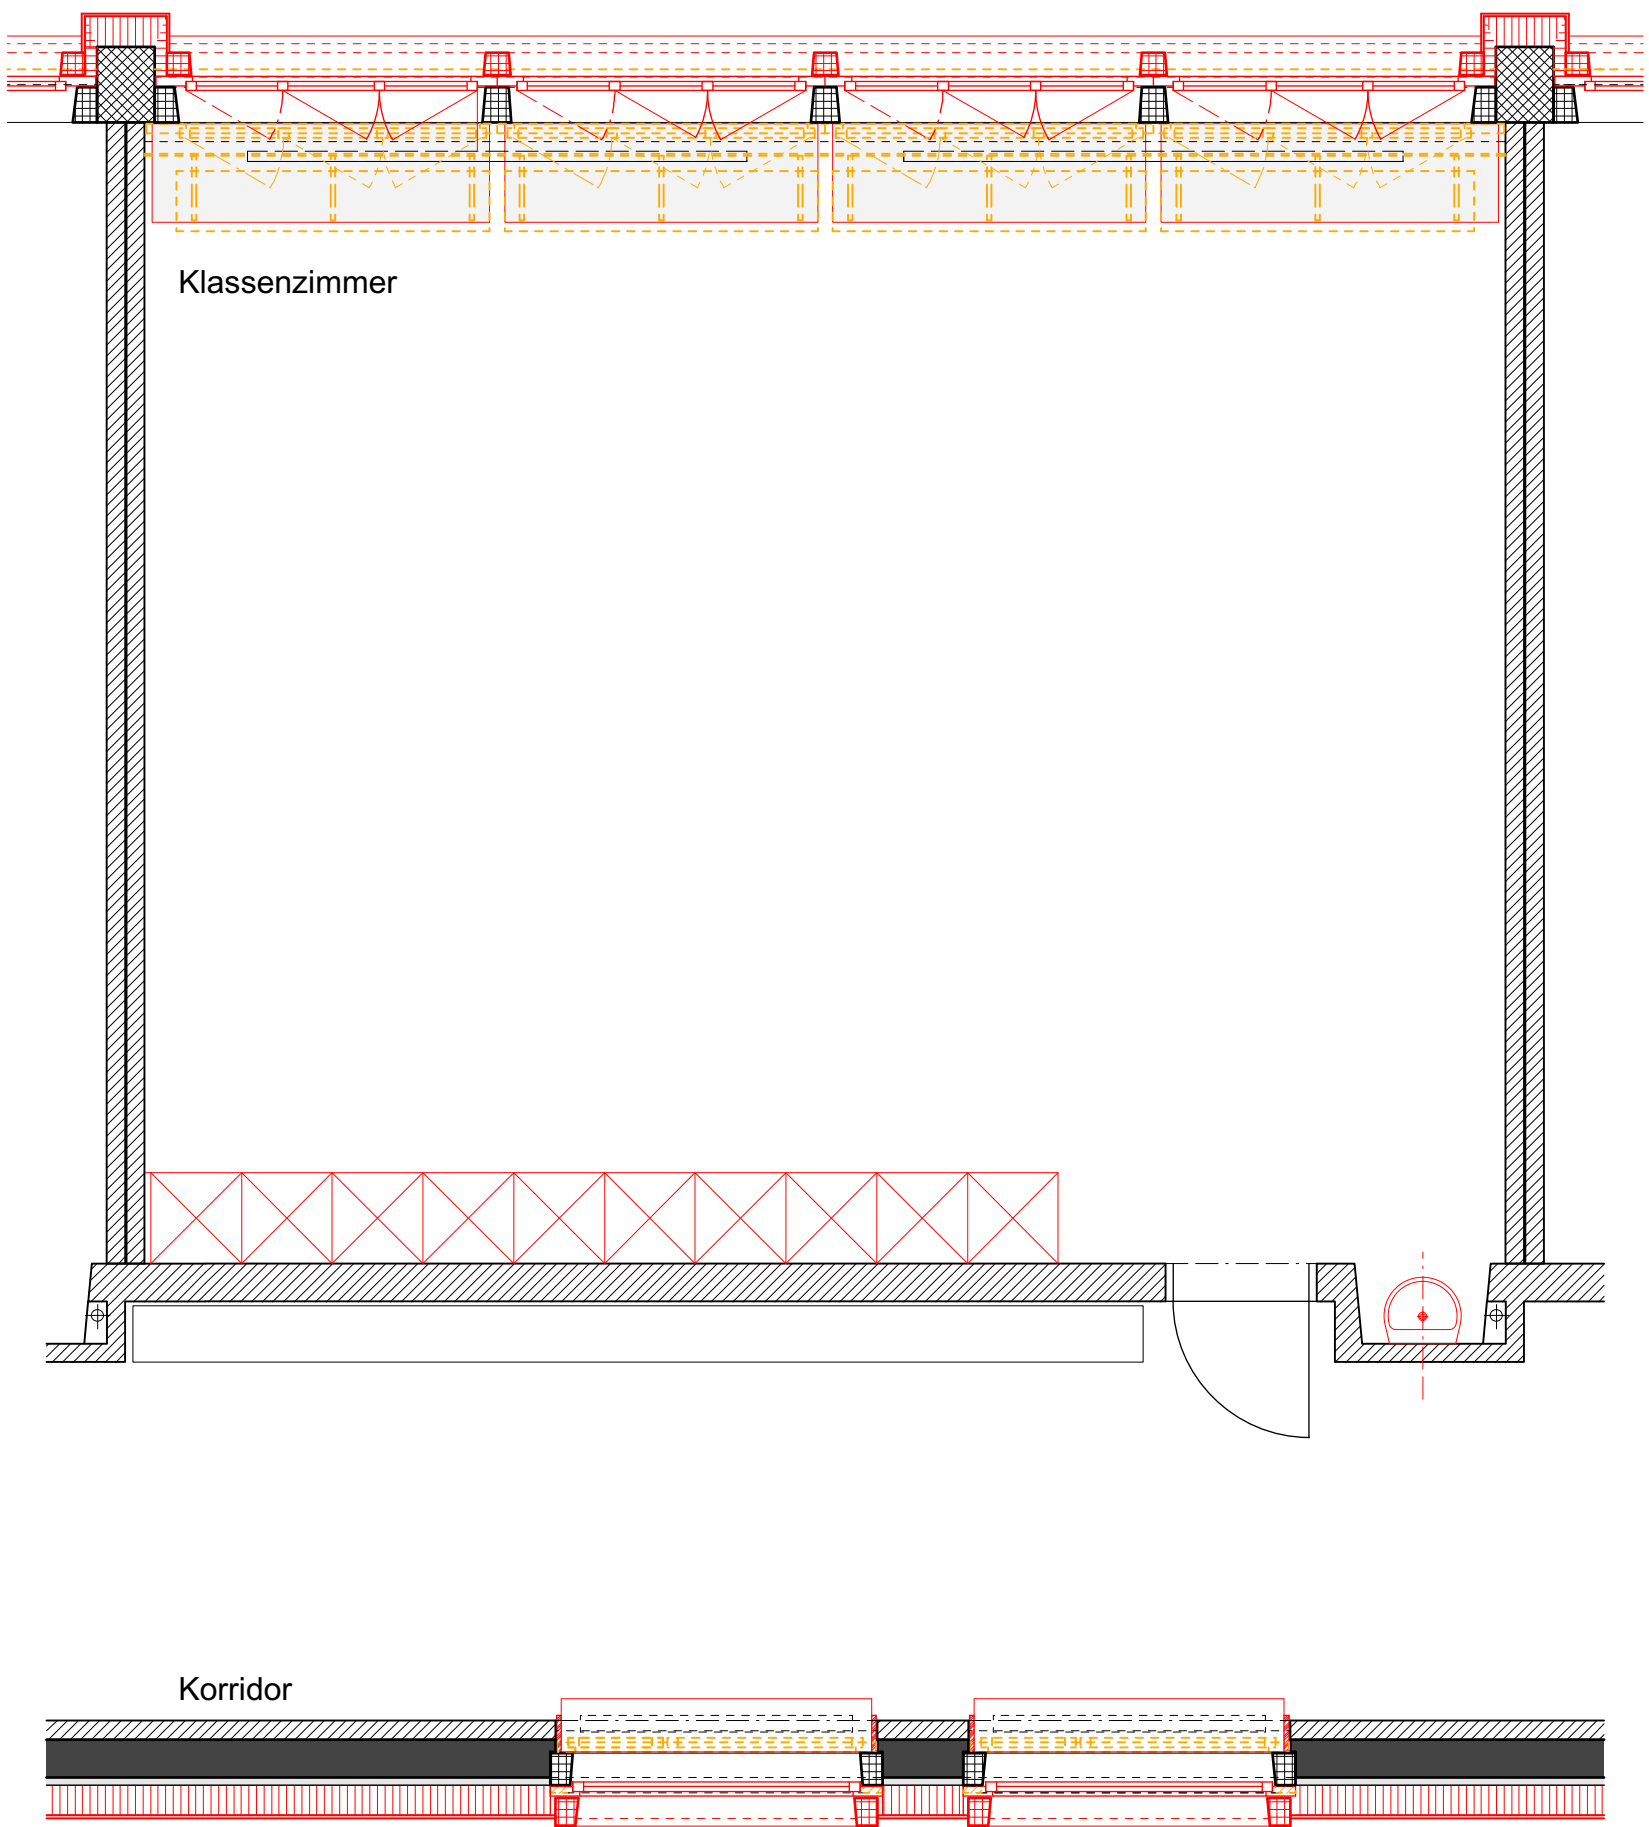

Schulhaus Horbern Muri - Gesamt-Sanierungskonzept
 Einwohnergemeinde Muri, Thunstrasse 74, 3074 Muri b. Bern

Gebäudehüllenkonzept Grundriss

Datum 17.11.2020
 Gezeichnet tg
 Massstab 1:50

Bürgi Schärer Architekten AG, Bern, 031 340 35 35, bsarch.ch