


Türdurchbruch

- Einbau Sturz, Spriessung während Einbau
- Erdbebenwand wird in allen Geschossen leicht verkürzt. Tragwerk wird dadurch in X-Richtung leicht geschwächt.

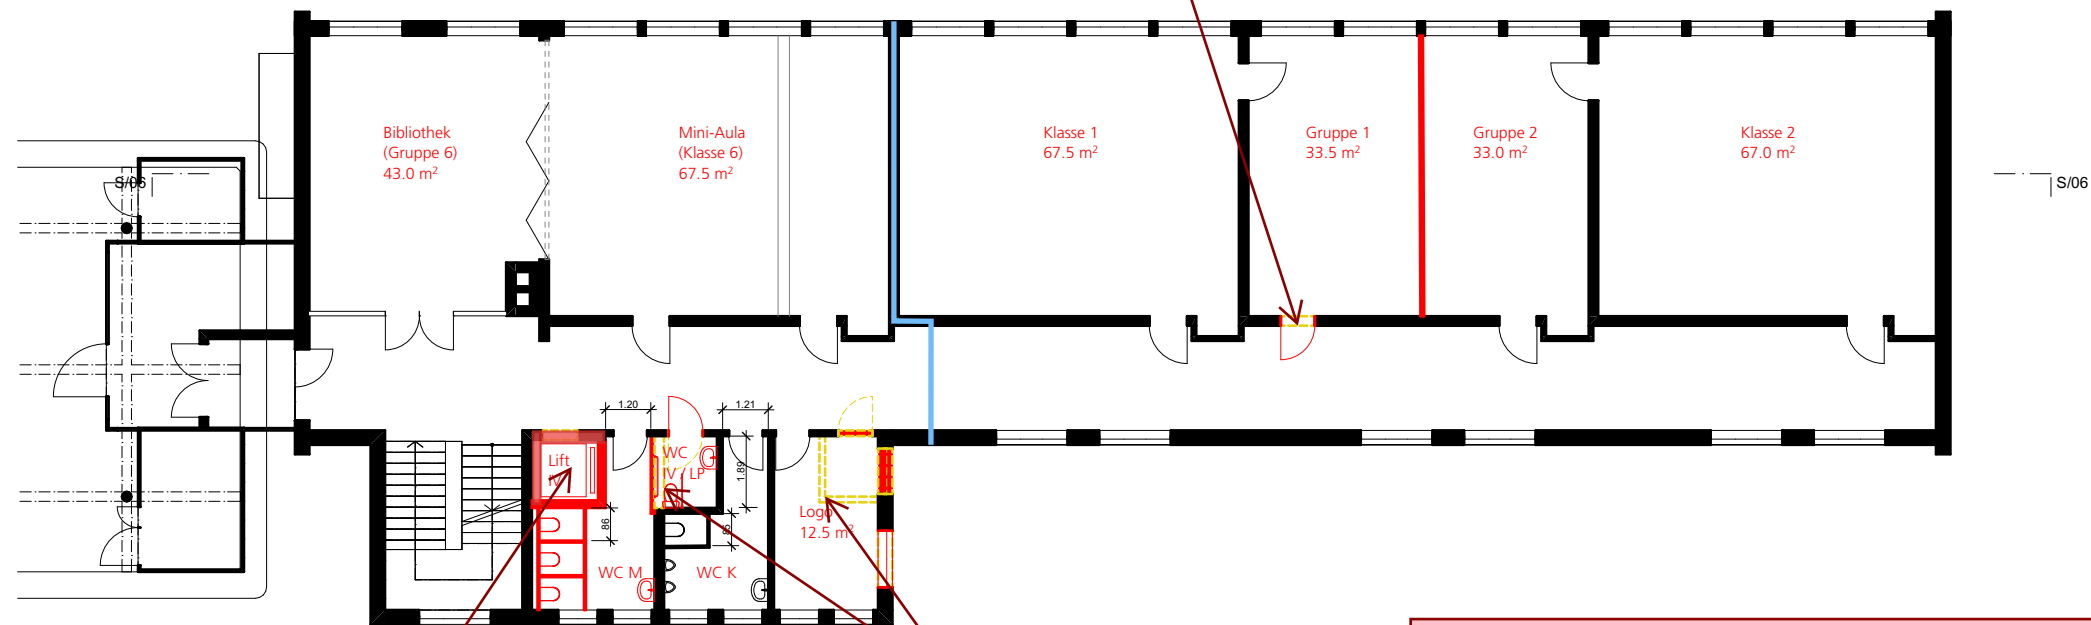

Lift als Erdbebenaussteifung

- Angaben gem. Grundriss UG

Abbruch nicht tragende Wände

- Keine statischen Massnahmen

10938 Schulhaus Horbern

Rückmeldung statische Massnahmen Umbau Klassentrakt

Bächtold & Moor
28.07.2020 / StS

Schulhaus Horbern

Einwohnergemeinde Muri Thunstrasse 74 3074 Muri b. Bern

Erdgeschoss (Nutzungskonzept)

Datum

Gezeichnet hz

Massstab 1:200

Bürgi Schärer Architekten AG, Bern, 031 340 35 35, bsarch.ch

BÜRG
SCHÄRER