
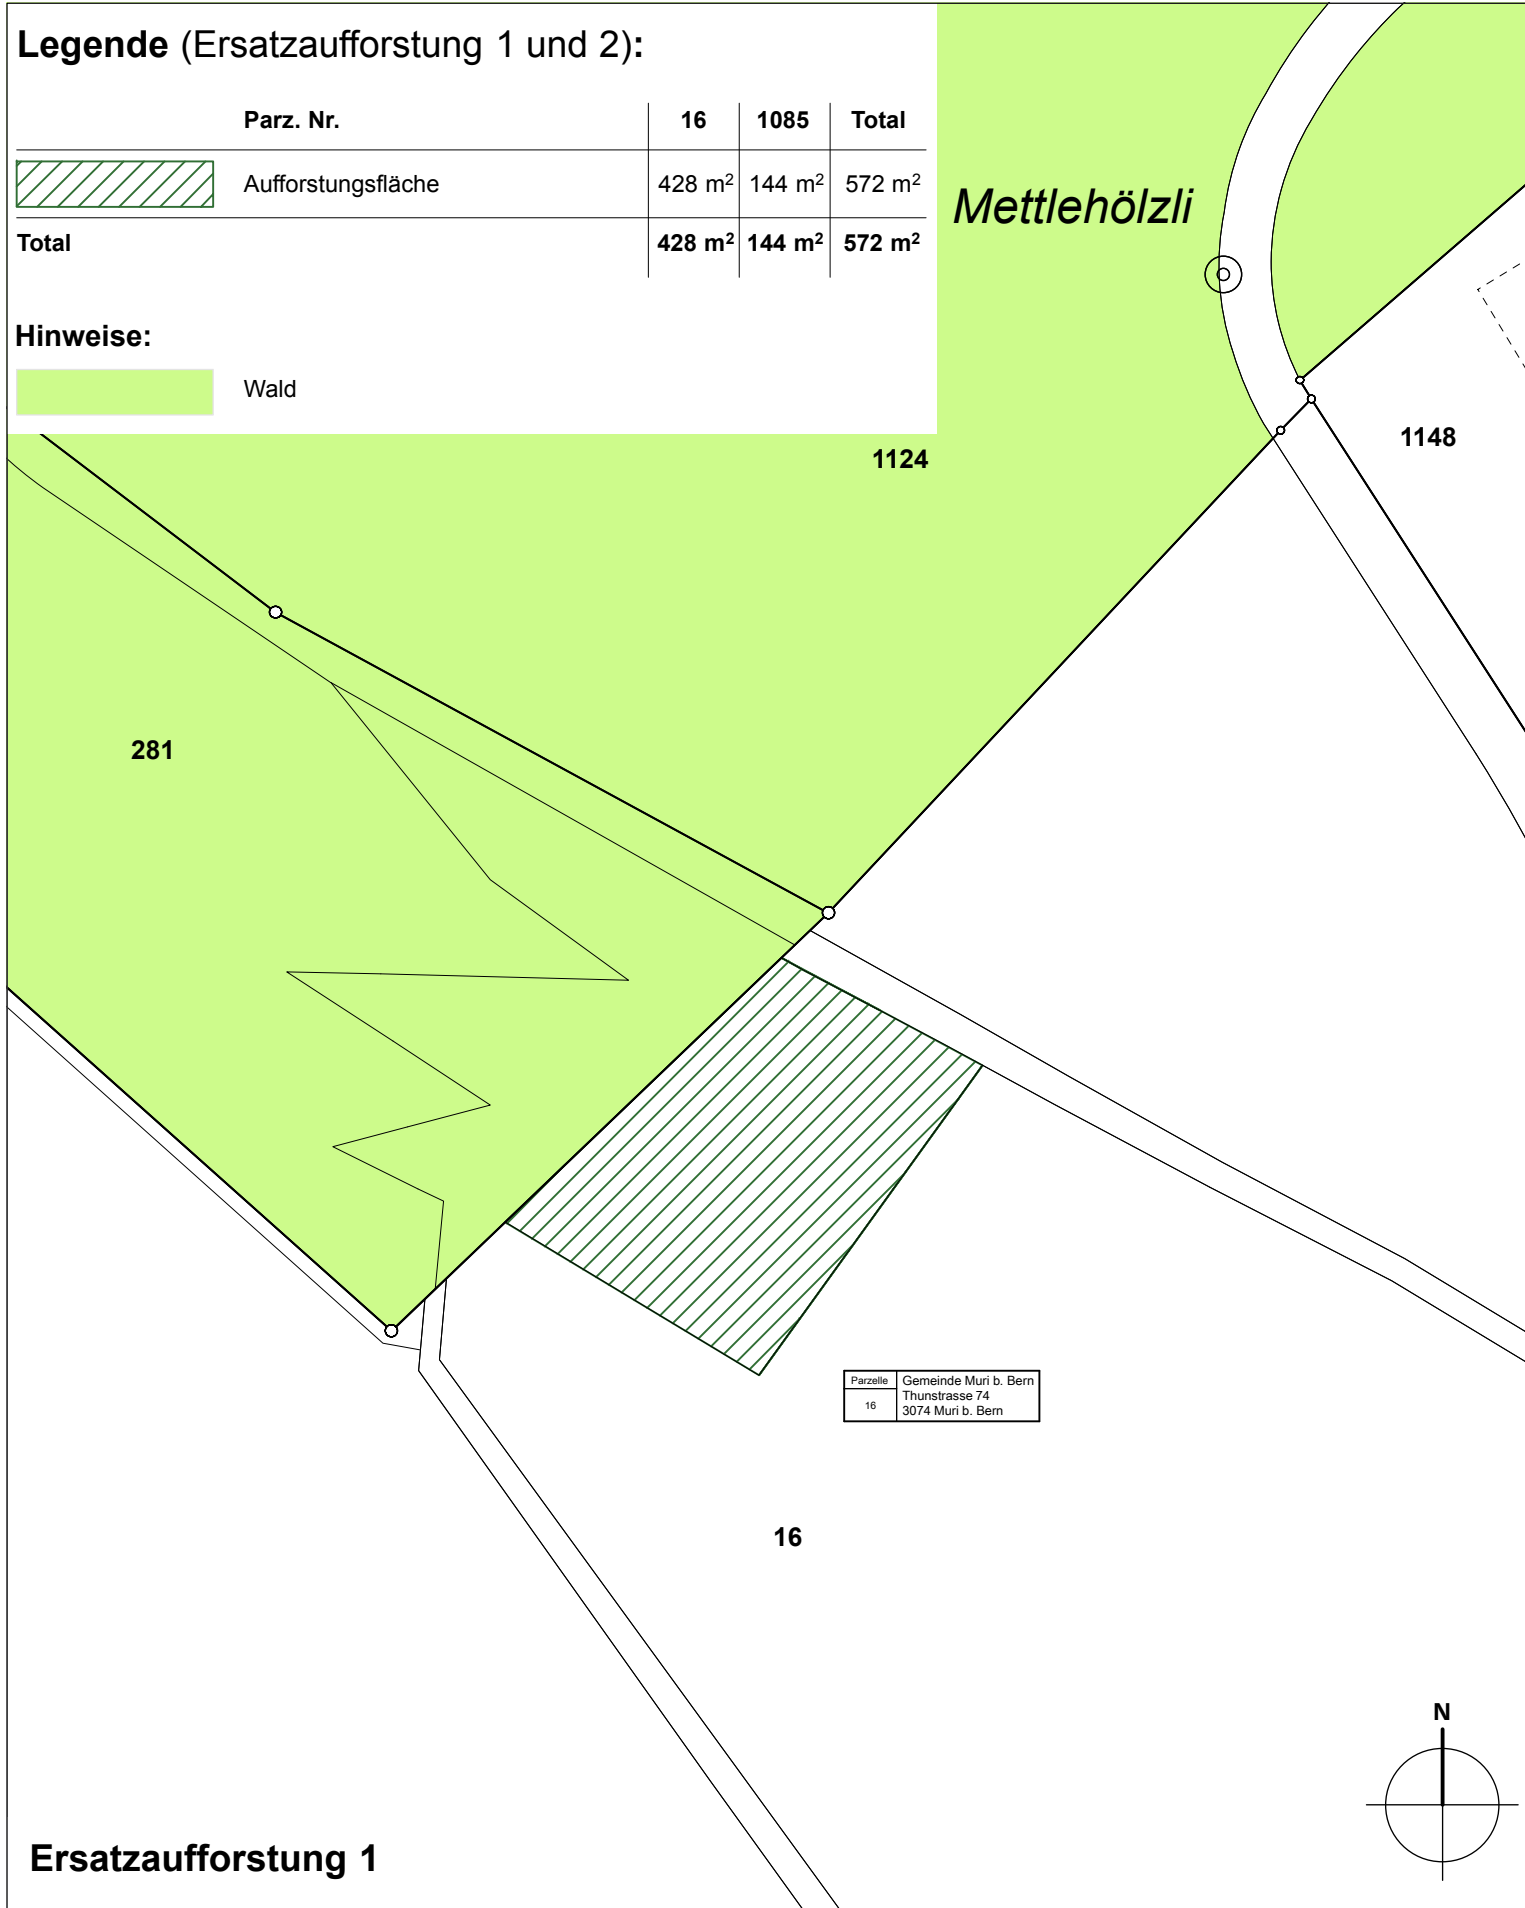


Legende (Ersatzaufforstung 1 und 2):

Parz. Nr.	16	1085	Total
 Aufforstungsfläche	428 m ²	144 m ²	572 m ²
Total	428 m²	144 m²	572 m²

Hinweise:

 Wald



Ersatzaufforstung 1

Planerstellerin
Bern, den.....

Gesuchstellerin
Muri b. Bern, den.....

Muri b. Bern, den.....

.....
ecoptima ag, Franziska Rösti, Spitalgasse 34, 3001 Bern

.....
Einwohnergemeinde Muri b. B., Thunstrasse 74, 3074 Muri b. Bern
vertreten durch Gemeindepräsident, Thomas Hanke und Gemeindegemeinderin, Karin Pulfer



Ersatzaufforstung 2

Grundeigentümerin Parzellen Nrn. 16 und 1085
Muri b. Bern, den.....

.....
Einwohnergemeinde Muri b. Bern, Thunstrasse 74, 3074 Muri b. Bern, vertreten
durch Gemeindepräsident, Thomas Hanke und Gemeindegemeinderin, Karin Pulfer

Aufforstungsplan 1:500

Gesuchstellerin | Einwohnergemeinde Muri b. Bern
Gemeinde | Einwohnergemeinde Muri b. Bern
Projekt | Ausbau Eichholzweg
Datum | Januar 2020

muri-gümligen/eichholzweg/4/uep/6079_uep_200122_2al/fr/dr

Spitalgasse 34 | Telefon 031 310 50 80 | info@ecoptima.ch
Postfach, 3001 Bern | Fax 031 310 50 81 | www.ecoptima.ch

