
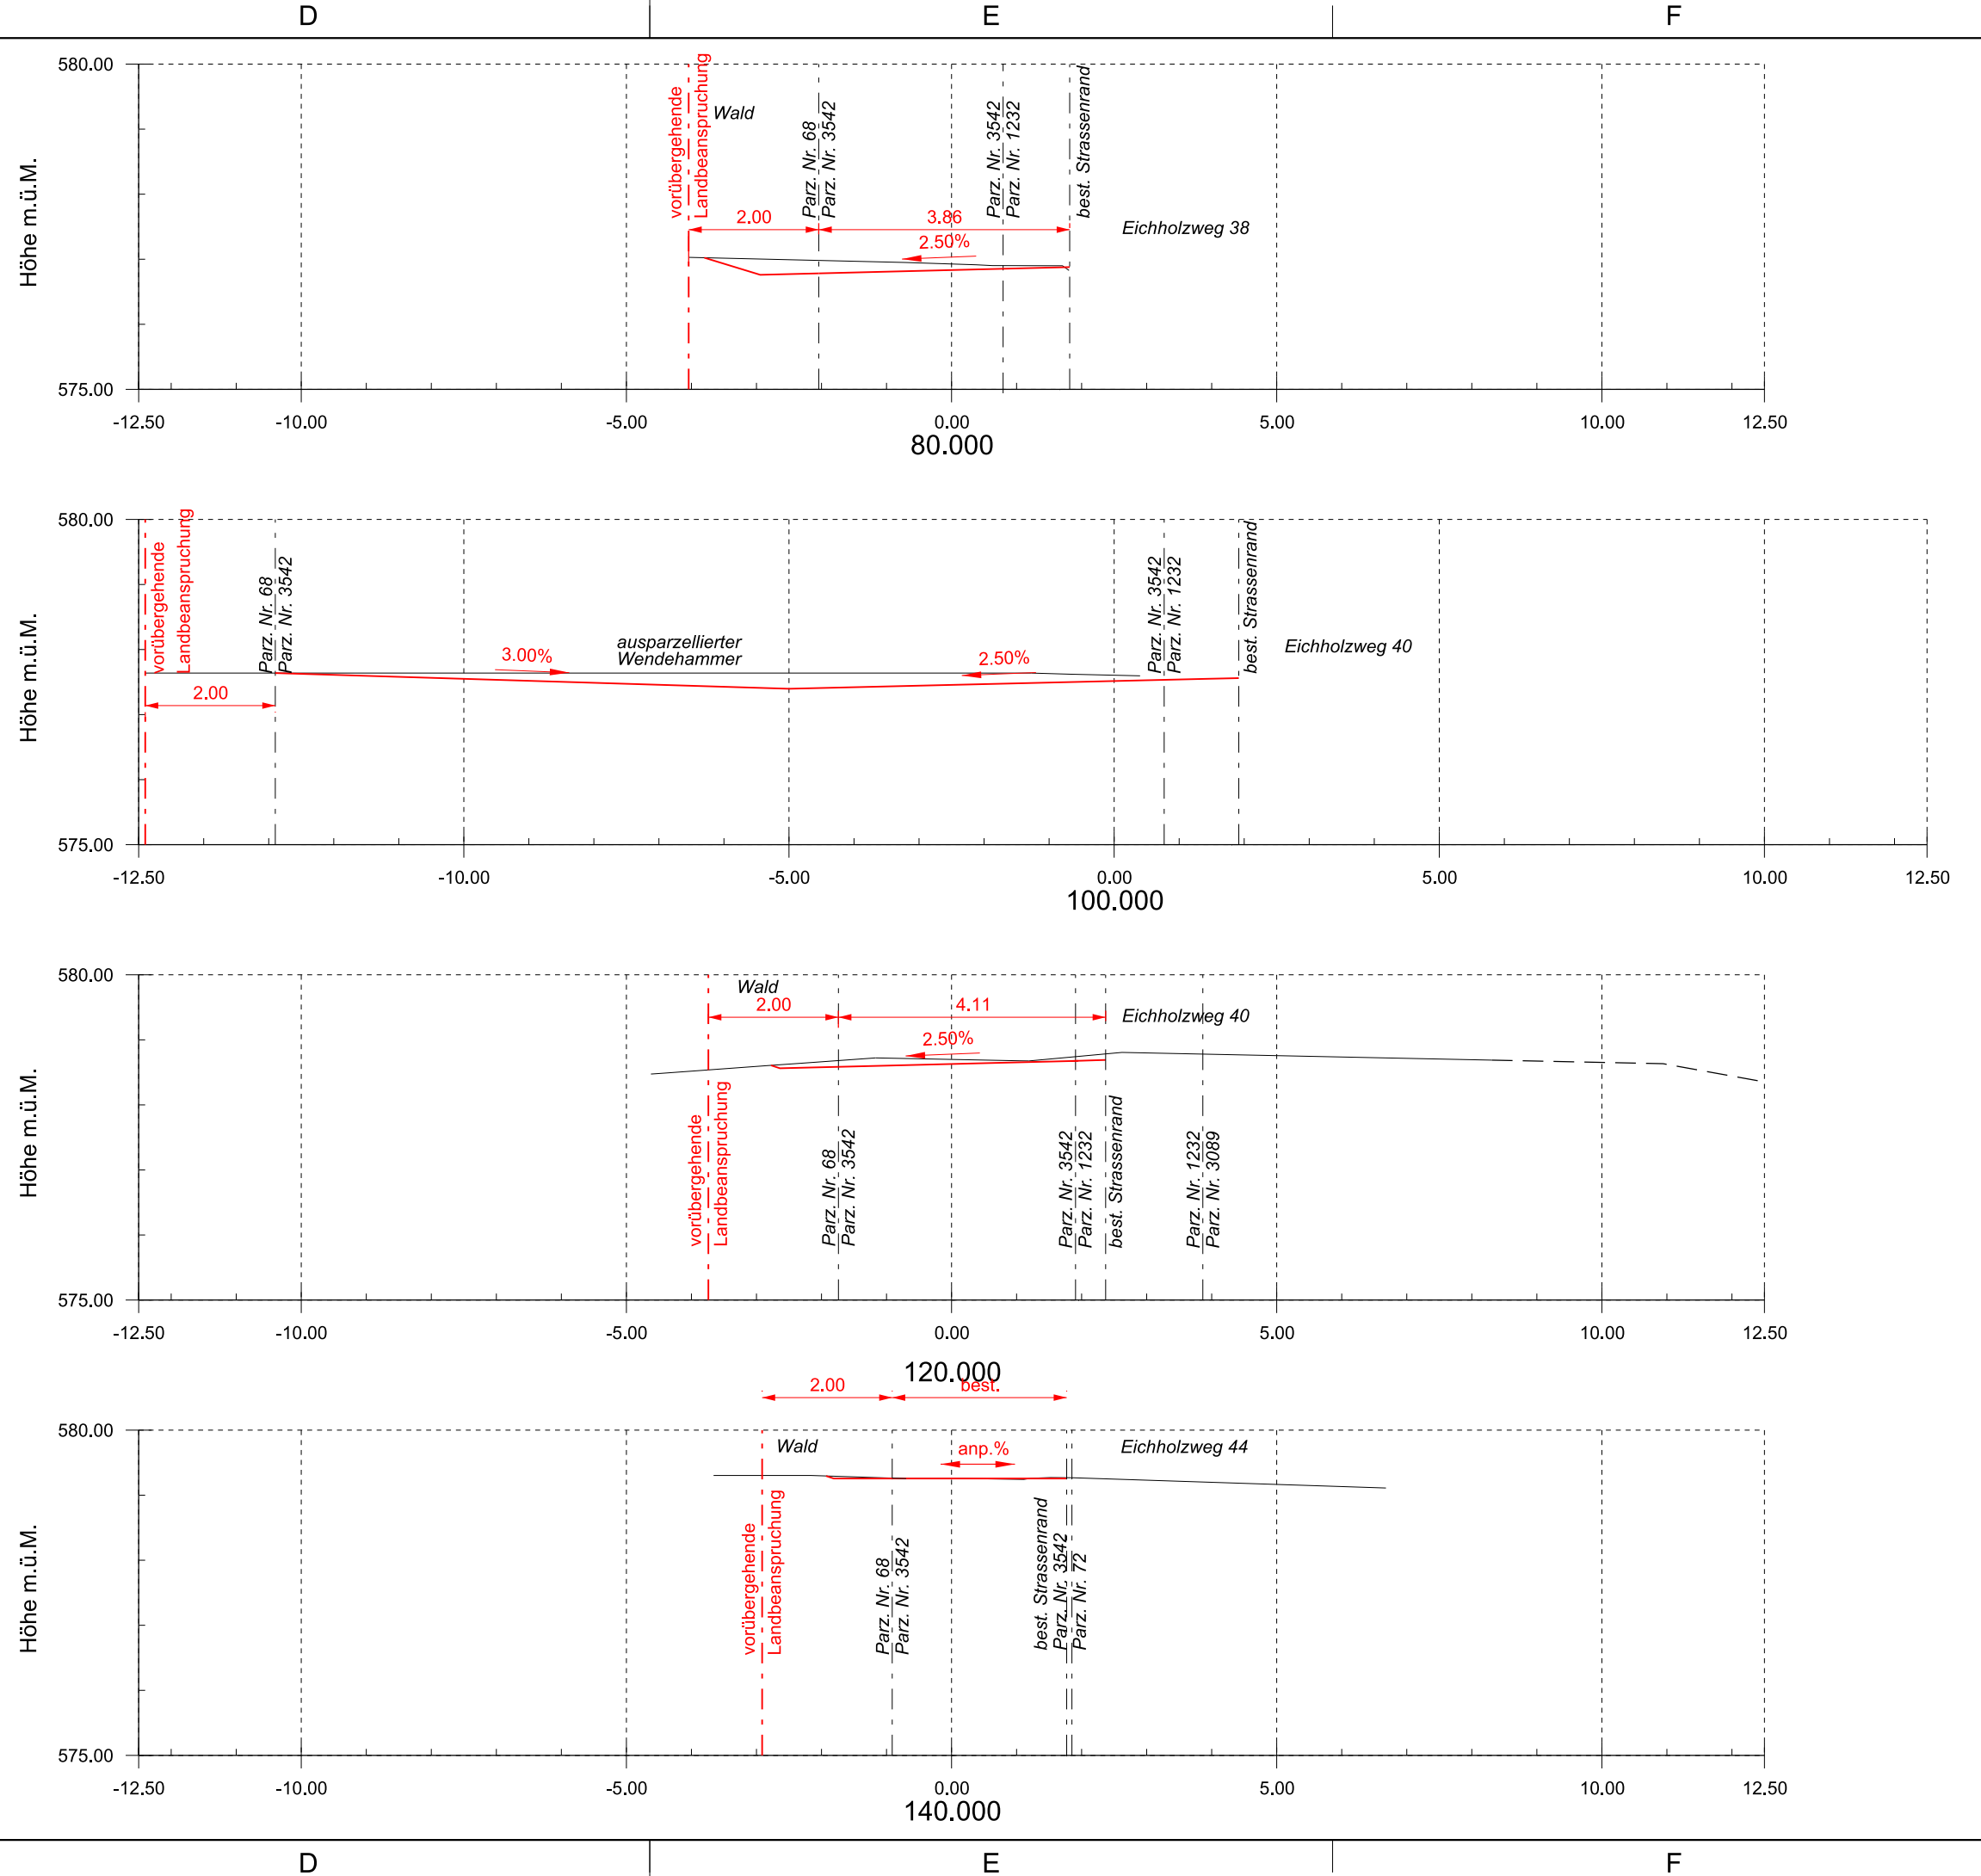


CAD-Datei: M:\6_p\projekte\5382_Ausbau_Eichholzweg_Muniplanep\5382-12_Quersprofile_Eichholzweg_100.dgn
 Plott-Datum: 25.10.2018 17:23
 user: asc
 ©copyright SIA das vorliegende Dokument ist urheberrechtlich geschützt

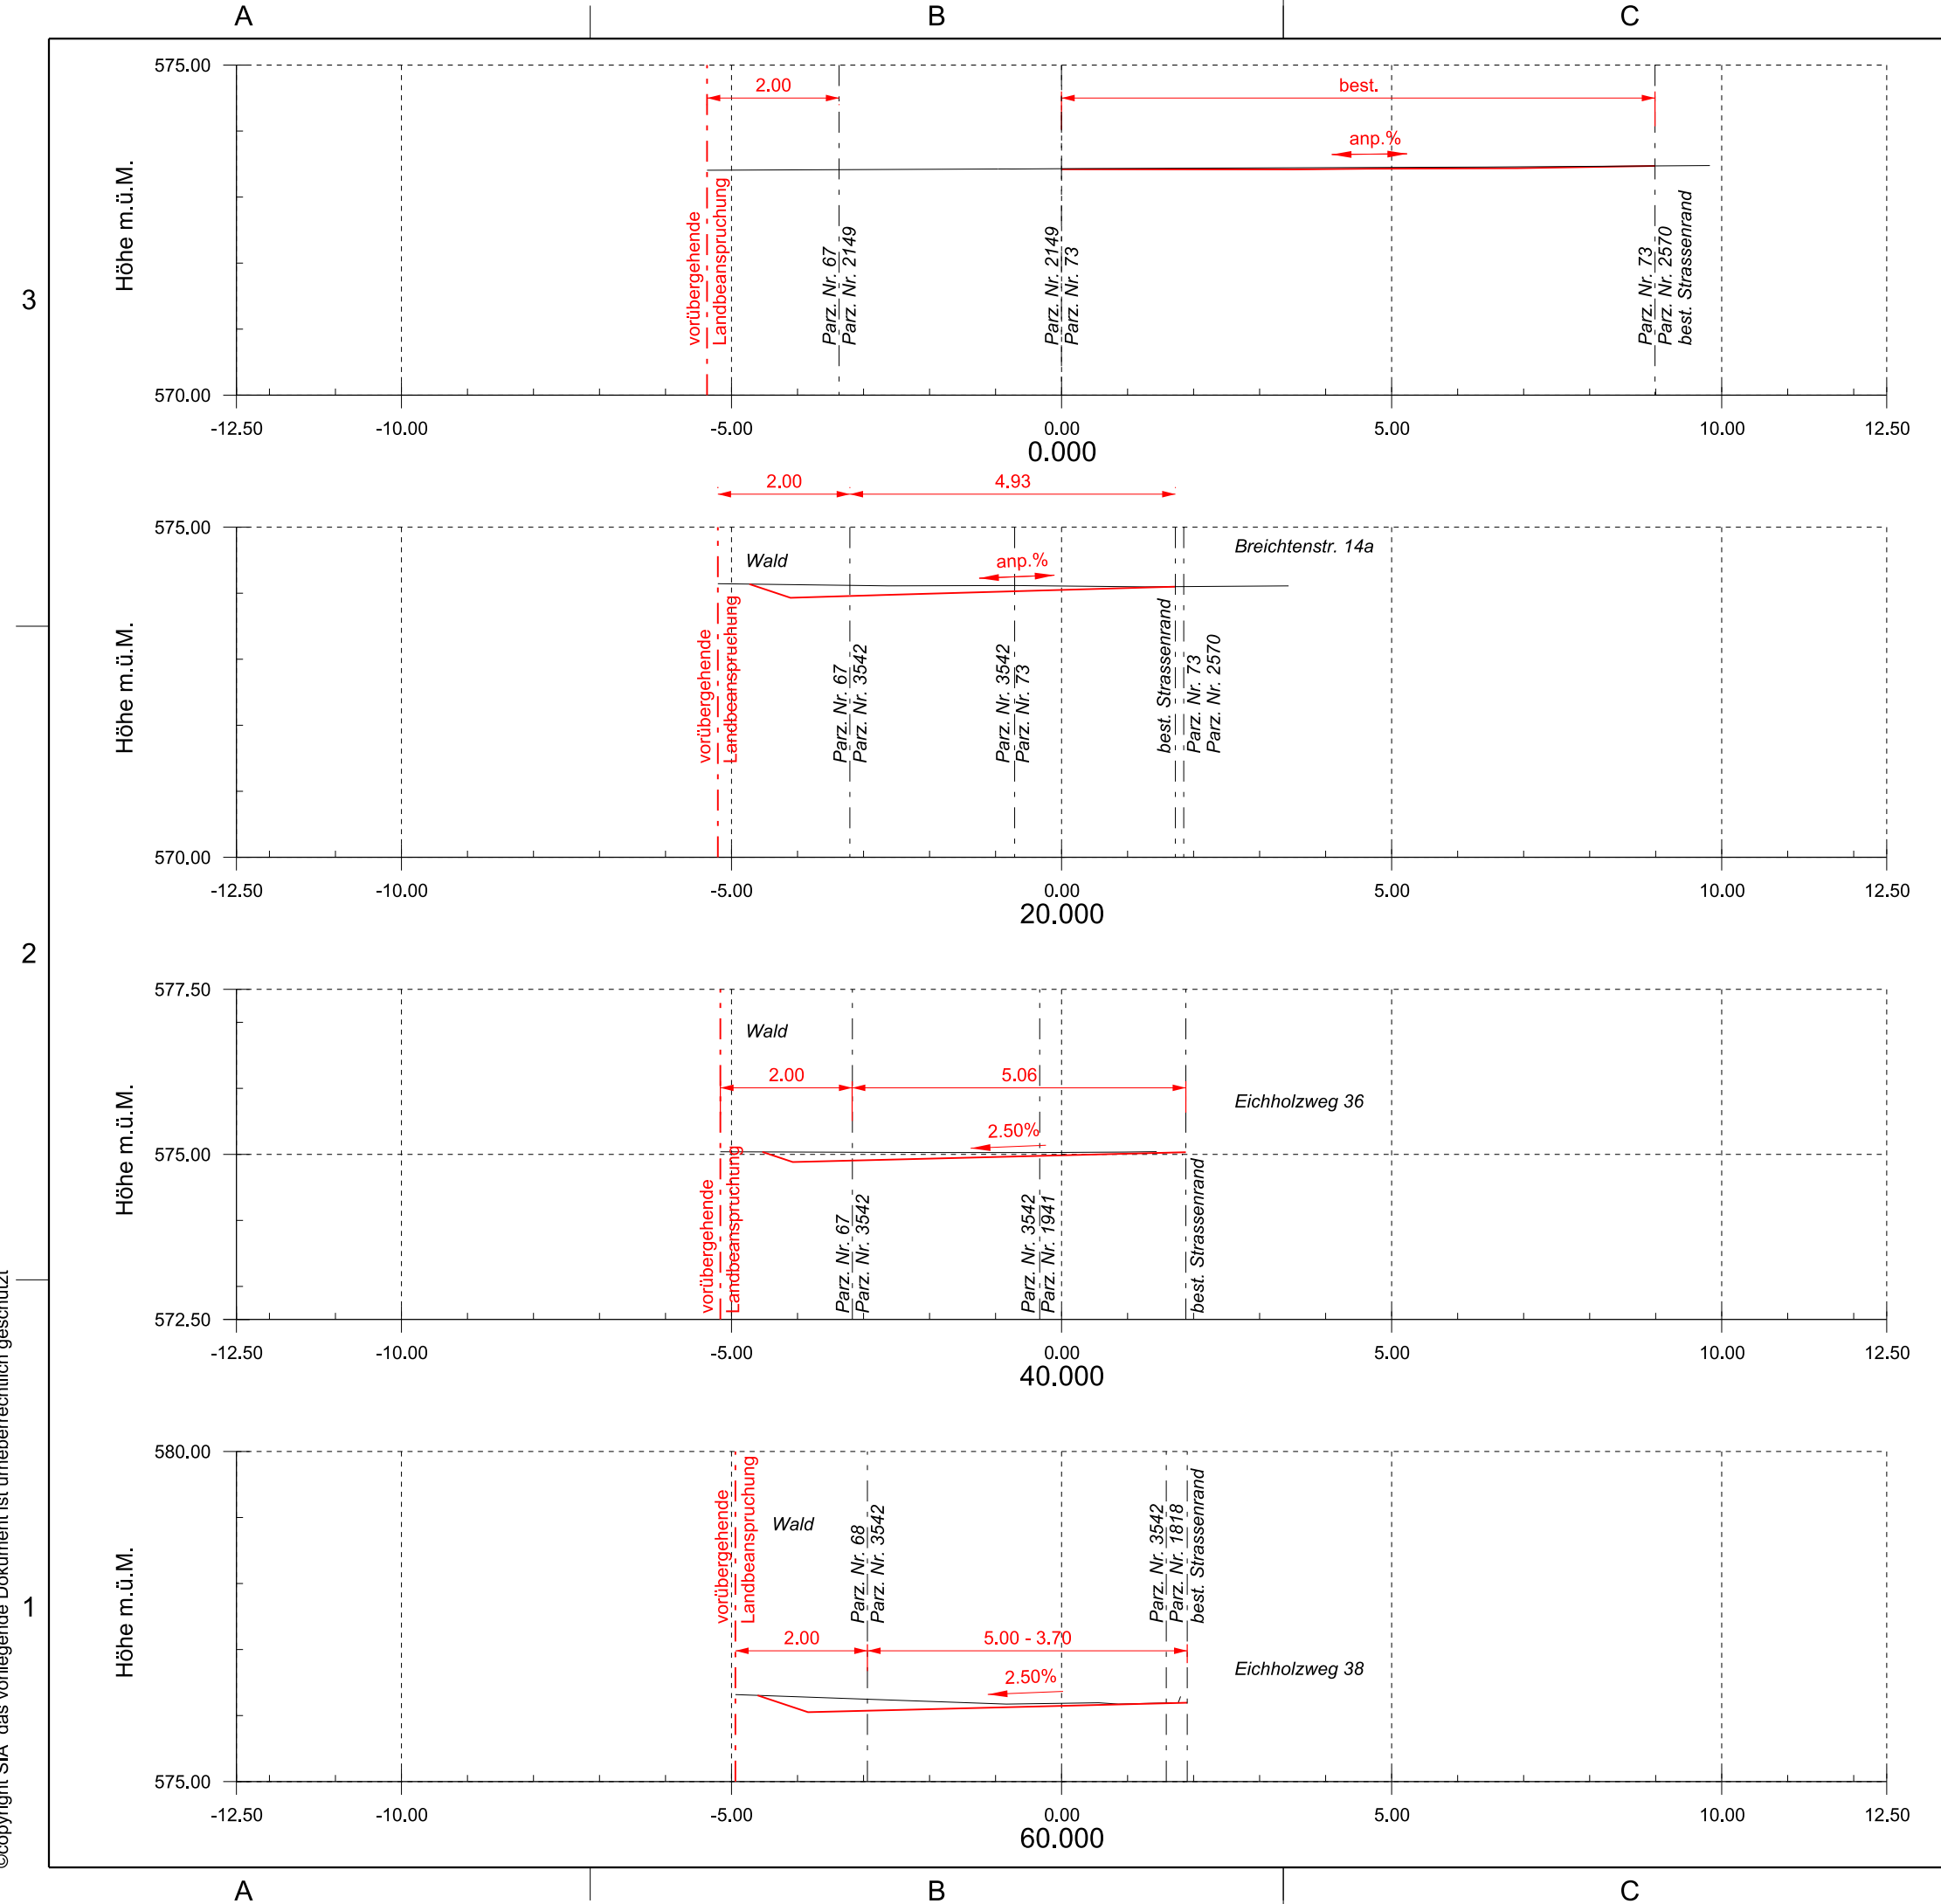

Bauherrschaft
 Einwohnergemeinde Muri b. Bern
 Thunstrasse 74
 3074 Muri b. Bern

Ort / Datum:
 Unterschrift:

Projektverfasserin
 Weber + Brönnimann AG
 Morillonstrasse 87
 3007 Bern

Ort / Datum:
 Unterschrift:

Einwohnergemeinde Muri b. Bern

Ausbau Eichholzweg
 (Detailerschliessung)

Bauprojekt

Trasse
 Eichholzweg
 Querprofile 1 : 100

Oktober 2018

Weber
 + Brönnimann

Ingenieure, Planer und
 Landschaftsarchitekten
 Morillonstrasse 87, 3007 Bern
 031 370 92 11, webroe.ch

