

Untergeschoss BGF = 864m²

BGF-Berechnung

UG 864m²

EG 3'757m²

OG 218m²

Total 4'839m²

Ball Sport Halle

im Moos

BGF-Berechnung
Untergeschoss

Mst: 1:500
Gr: A4
Date: 16.07.2013 rm
Rev.: 17.07.2013 df

Stiftung Jugendförderung
Berner Handball
c/o Prof. Dr. Daniel Buser
Aebnitstrasse 49
3073 Gümligen

sven stucki | architekten sia ag

sven stucki | dipl. architekt htl sia assoc. aia
brückenstrasse 15 | CH - 3005 bern
t +41 (0)31 368 06 66 | f +41 (0)31 368 06 65
info@stucki.net | www.stucki.net




Projekt N°:

Phase/Plan N°:

12.023

V.90

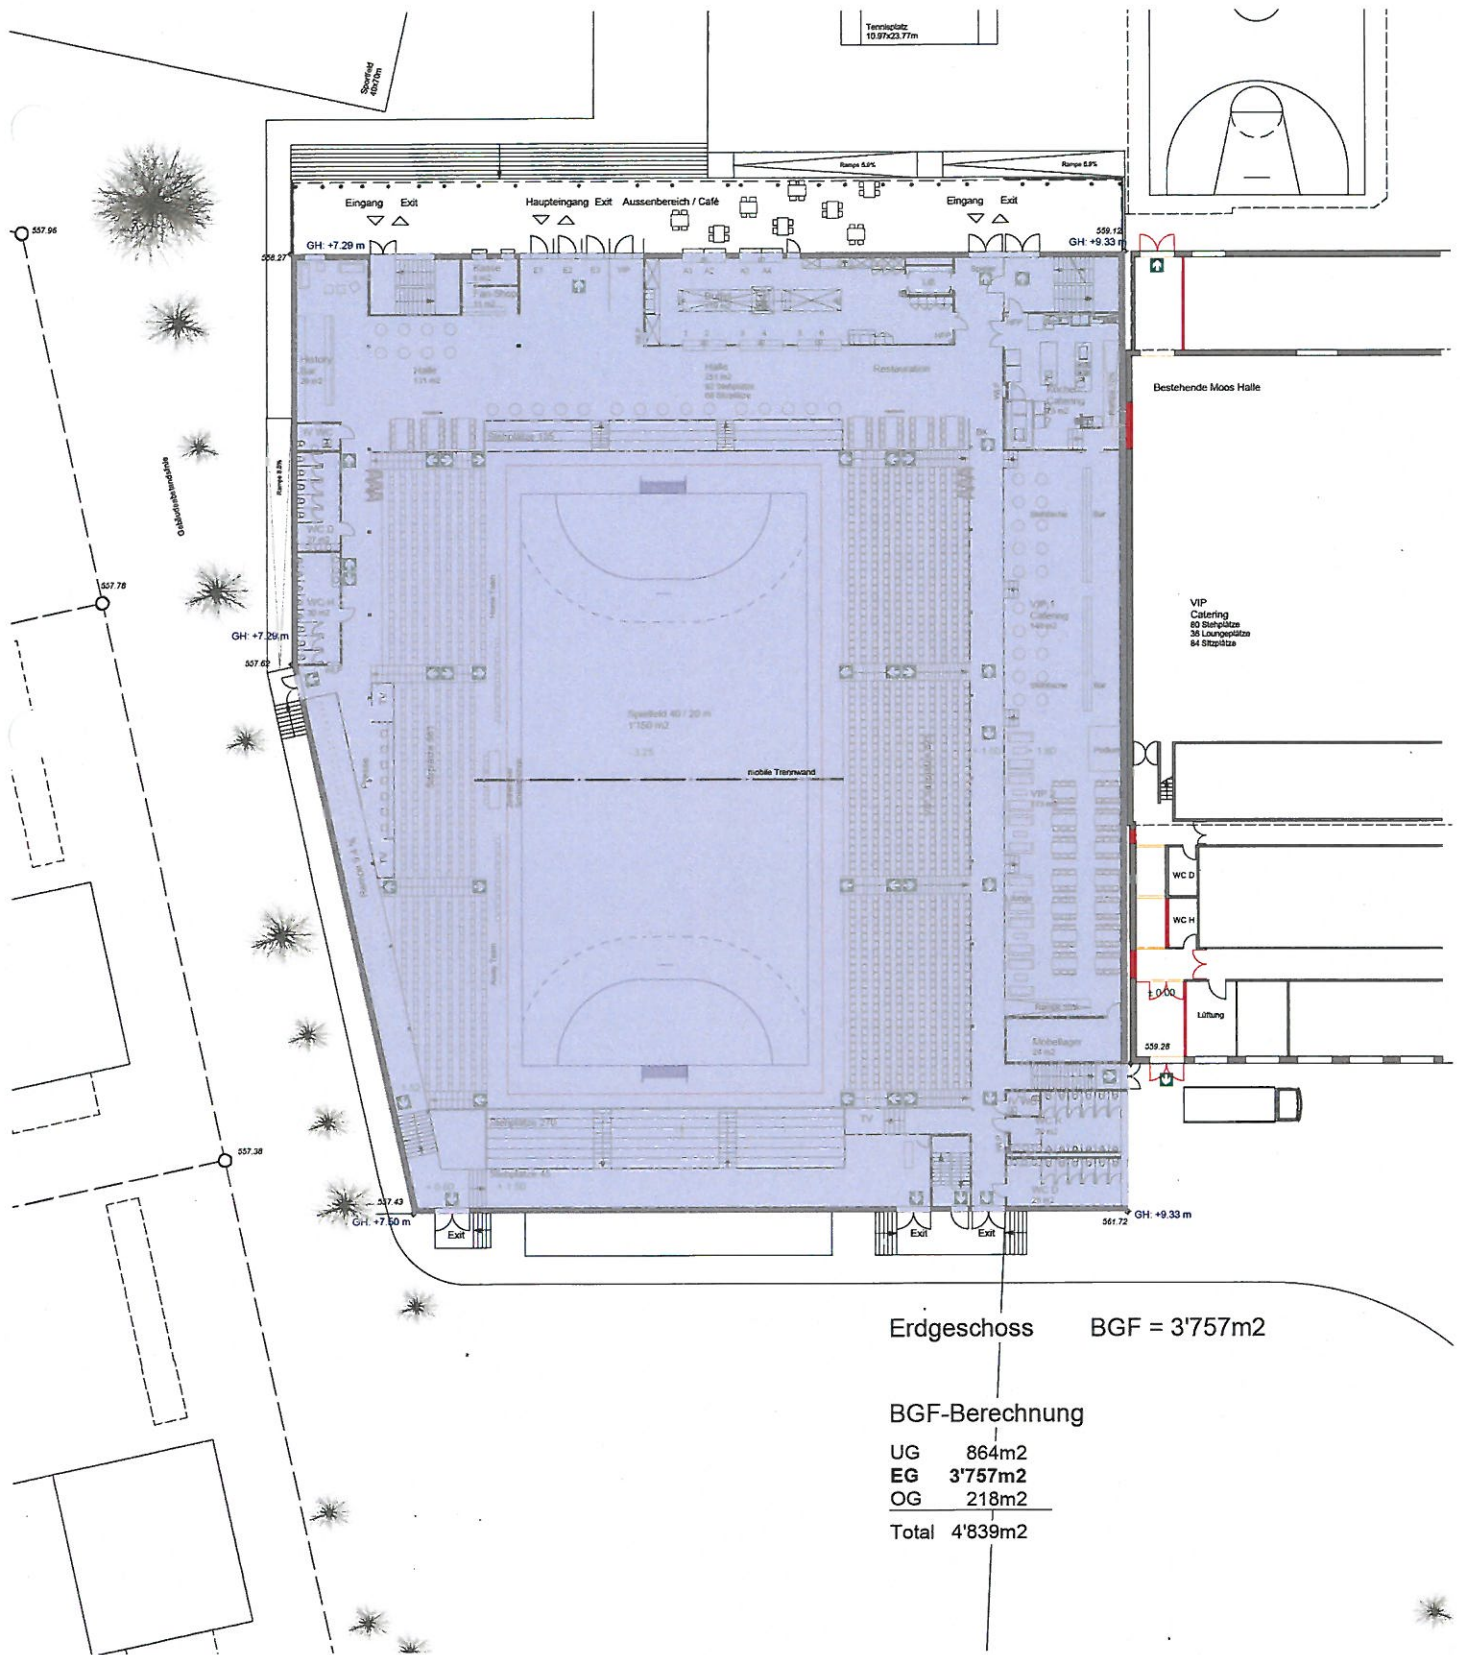

Ball Sport Halle

im Moos

BGF-Berechnung
Erdgeschoss

Mst: 1:500
Gr: A4
Date: 16.07.2013 rm
Rev.: 17.07.2013 df

Stiftung Jugendförderung
Berner Handball
c/o Prof. Dr. Daniel Buser
Aebnitstrasse 49
3073 Gümligen


sven stucki | architekten sia ag

sven stucki | dipl. architekt htl sia assoc. aia
brückenstrasse 15 | CH - 3005 bern
t +41 (0)31 36 06 66 | f +41 (0)31 368 06 65
info@stucki.net | www.stucki.net



Projekt N°: Phase/Plan N°:

12.023 V.91

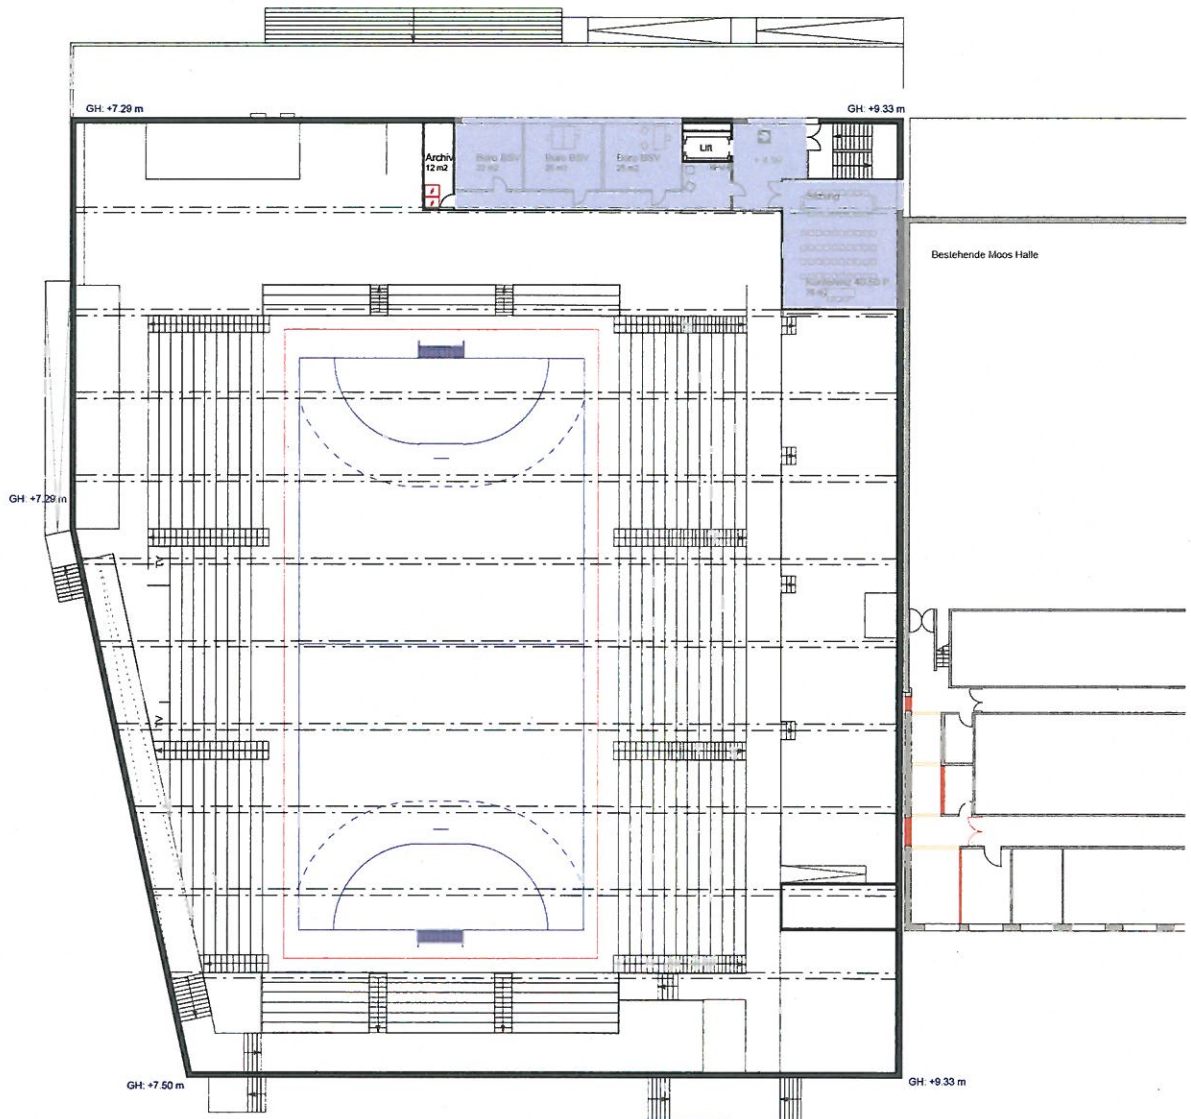

Obergeschoss BGF = 218m²

BGF-Berechnung

UG 864m²

EG 3'757m²

OG 218m²

Total 4'839m²

Ball Sport Halle

im Moos

BGF-Berechnung
Obergeschoss

Stiftung Jugendförderung
Berner Handball
c/o Prof. Dr. Daniel Buser
Aebnitstrasse 49
3073 Gümligen

Mst: 1:500
Gr: A4
Date: 16.07.2013 rm
Rev.: 17.07.2013 df

sven stucki | architekten sia ag

sven stucki | dipl. architekt htl sia assoc. aia
brückenstrasse 15 | CH - 3005 bern
t +41 (0)31 368 06 66 | f +41 (0)31 368 06 65
info@stucki.net | www.stucki.net



Projekt N°:

Phase/Plan N°:

12.023

V.92