


Worbstrasse 104 + 108, 3074 Muri bei Bern

Studie Umbau / Renovation Stöckli

18. Dezember 2020

Jordi + Partner AG
dipl. Architekten ETH/SIA
Mülinenstrasse 23
CH - 3006 Bern
Telefon +41 31 357 03 03
Telefax +41 31 357 03 04
www.jordiarch.ch
office@jordiarch.ch

Zertifiziert nach ISO 9001

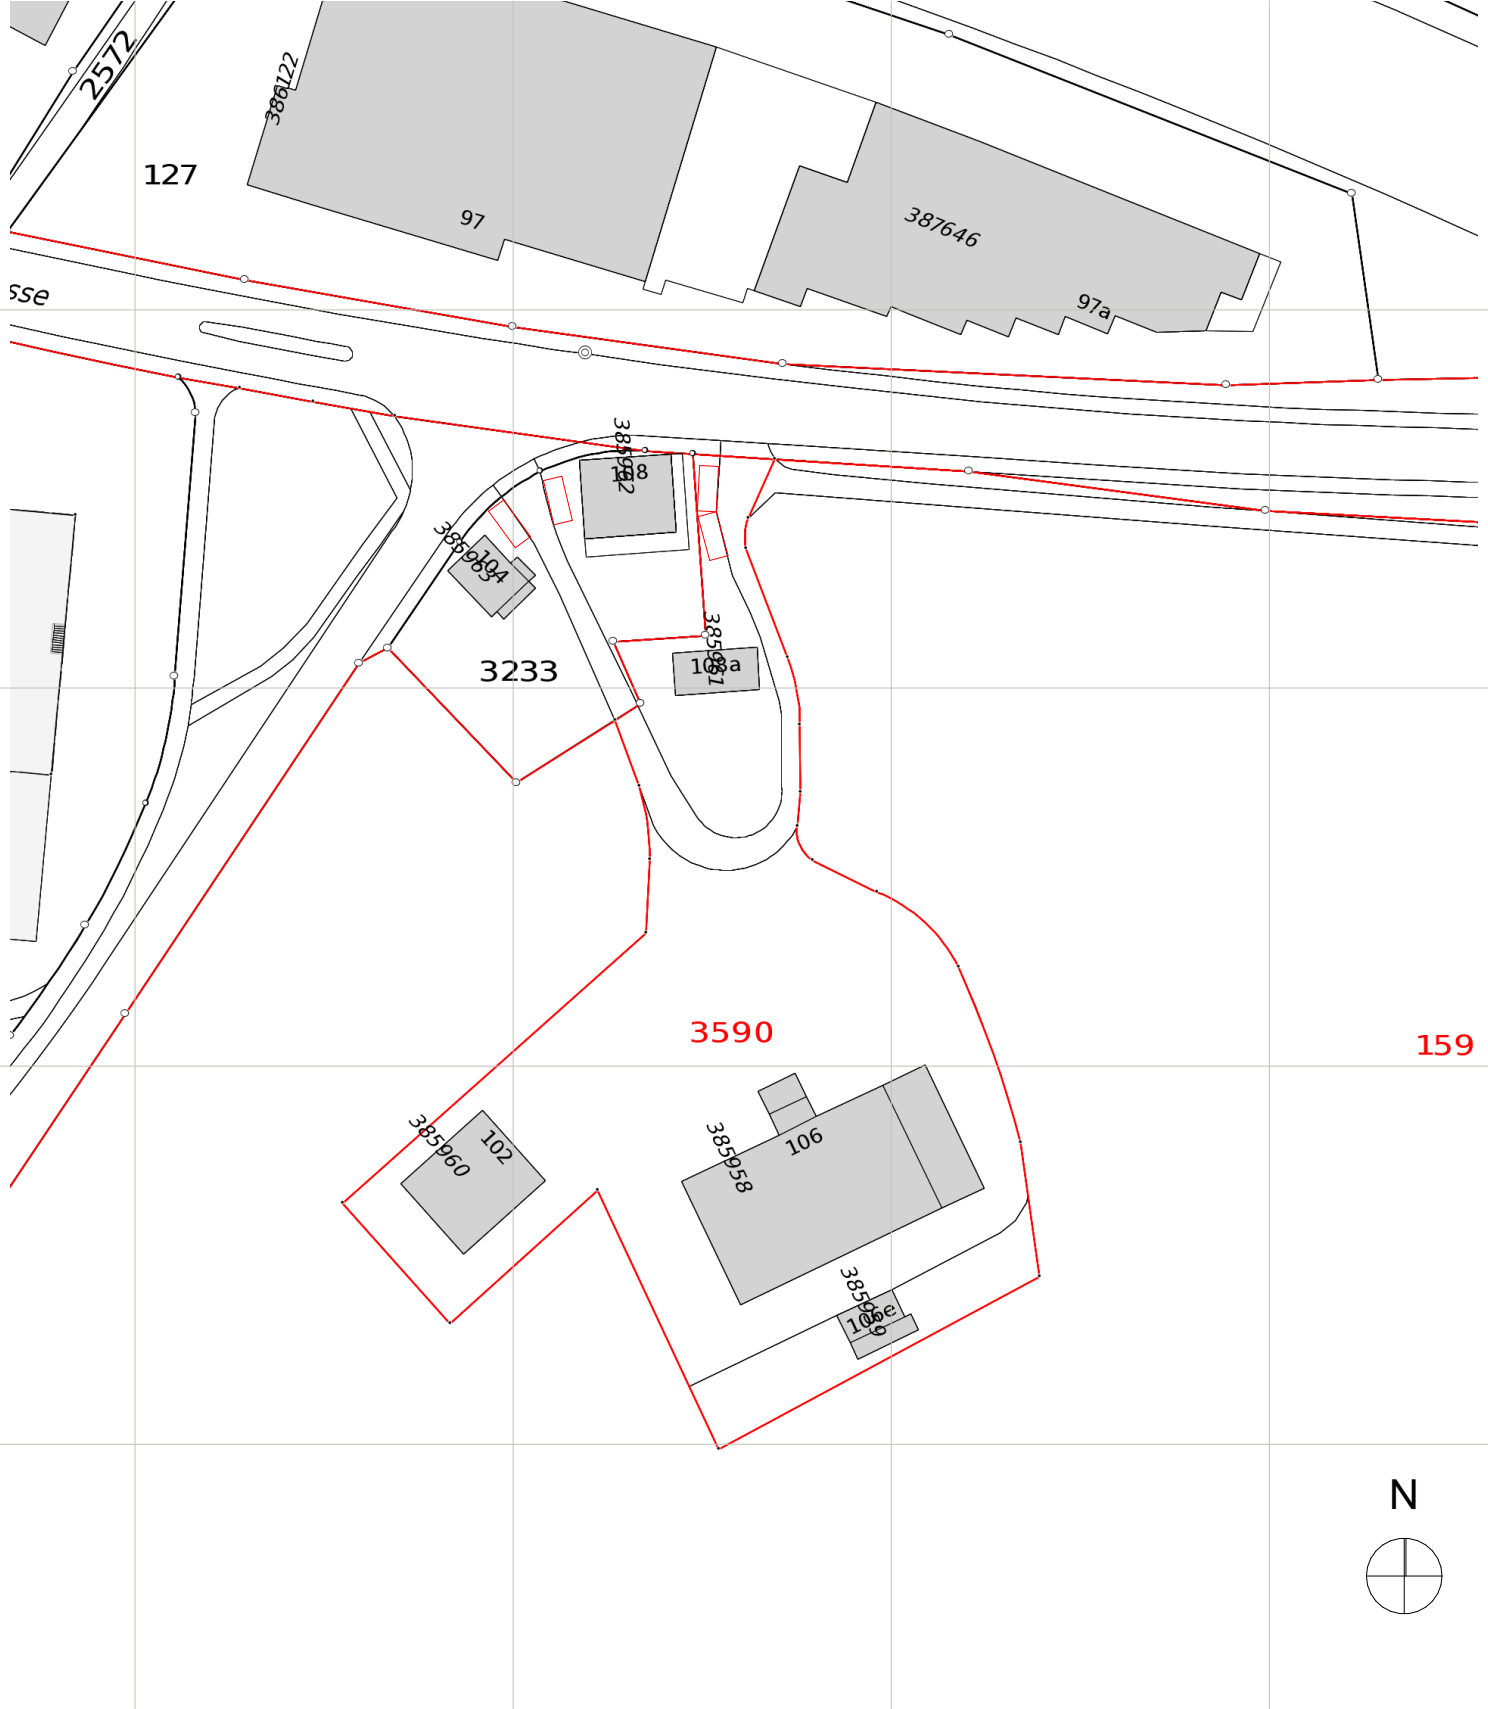


Umbaustudie Stöckli
 Worbstrasse 104 + 108
 3074 Muri bei Bern

Situation Kataster
 Mst. 1: 1000

Jordi + Partner AG
 dipl. Architekten ETH/SIA
 Mülinenstrasse 23
 CH - 3006 Bern
 Telefon +41 31 357 03 03
 Telefax +41 31 357 03 04
 www.jordiarch.ch
 office@jordiarch.ch

Zertifiziert nach ISO 9001

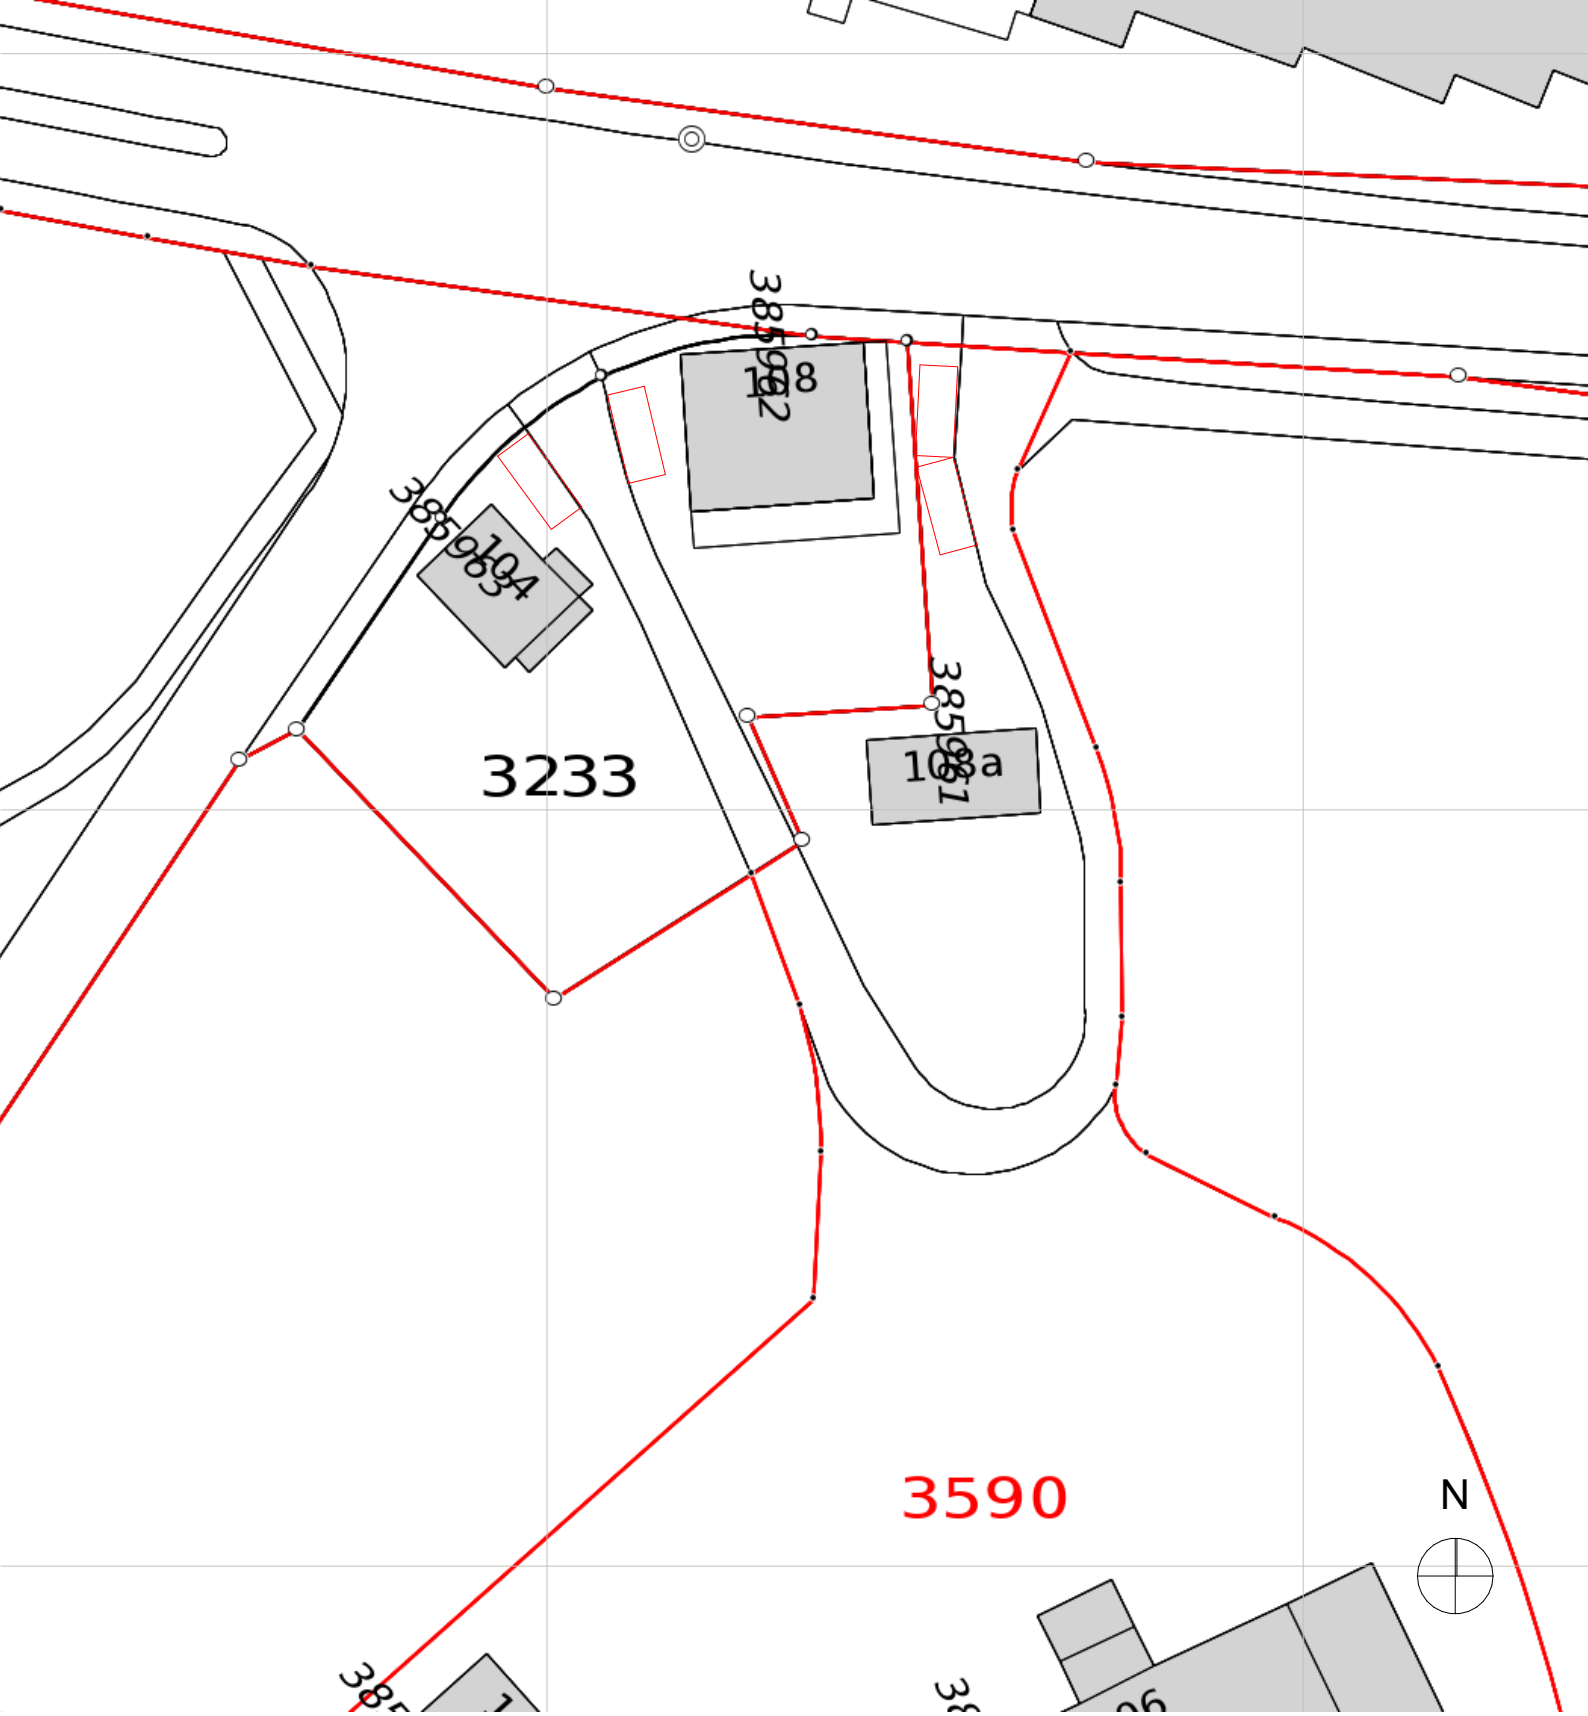

Umbaustudie Stöckli
Worbstrasse 104 + 108
3074 Muri bei Bern

Situation Kataster
Mst. 1: 500

Jordi + Partner AG
dipl. Architekten ETH/SIA
Mülinenstrasse 23
CH - 3006 Bern
Telefon +41 31 357 03 03
Telefax +41 31 357 03 04
www.jordiarch.ch
office@jordiarch.ch

Zertifiziert nach ISO 9001



Umbaustudie Stöckli
Worbstrasse 104 + 108
3074 Muri bei Bern

Situation Orthofoto, Dachaufsicht
Mst. 1: 500

Jordi + Partner AG
dipl. Architekten ETH/SIA
Mülinenstrasse 23
CH - 3006 Bern
Telefon +41 31 357 03 03
Telefax +41 31 357 03 04
www.jordiarch.ch
office@jordiarch.ch

Zertifiziert nach ISO 9001



Umbaustudie Stöckli
 Worbstrasse 104 + 108
 3074 Muri bei Bern

Situation Erdgeschoss mit Umgebung
 Mst. 1: 200

Jordi + Partner AG
 dipl. Architekten ETH/SIA
 Mülinenstrasse 23
 CH - 3006 Bern
 Telefon +41 31 357 03 03
 Telefax +41 31 357 03 04
www.jordiarch.ch
office@jordiarch.ch

Zertifiziert nach ISO 9001



Hofladen





Umbaustudie Stöckli
Worbstrasse 104
3074 Muri bei Bern

Grundriss Erdgeschoss
Mst. 1:100

Jordi + Partner AG
dipl. Architekten ETH/SIA
Mülinenstrasse 23
CH - 3006 Bern
Telefon +41 31 357 03 03
Telefax +41 31 357 03 04
www.jordiarch.ch
office@jordiarch.ch

Zertifiziert nach ISO 9001

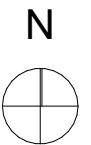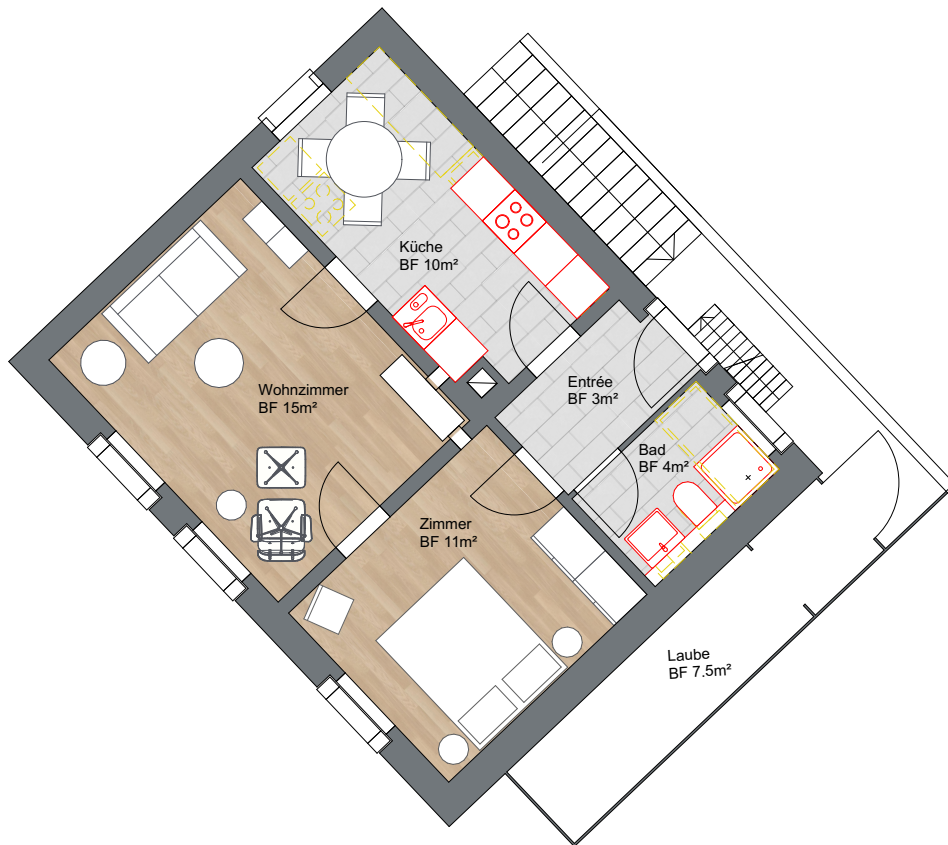

Umbaustudie Stöckli
Worbstrasse 104
3074 Muri bei Bern

Grundriss 1. Obergeschoss
Mst. 1:100

Jordi + Partner AG
dipl. Architekten ETH/SIA
Mülinenstrasse 23
CH - 3006 Bern
Telefon +41 31 357 03 03
Telefax +41 31 357 03 04
www.jordiarch.ch
office@jordiarch.ch

Zertifiziert nach ISO 9001




Umbaustudie Stöckli
Worbstrasse 108
3074 Muri bei Bern

Grundriss Erdgeschoss
Mst. 1:100

Jordi + Partner AG
dipl. Architekten ETH/SIA
Mülinenstrasse 23
CH - 3006 Bern
Telefon +41 31 357 03 03
Telefax +41 31 357 03 04
www.jordiarch.ch
office@jordiarch.ch

Zertifiziert nach ISO 9001


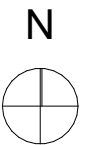


Umbaustudie Stöckli
Worbstrasse 108
3074 Muri bei Bern

Grundriss 1. Obergeschoss
Mst. 1:100

Jordi + Partner AG
dipl. Architekten ETH/SIA
Mülinenstrasse 23
CH - 3006 Bern
Telefon +41 31 357 03 03
Telefax +41 31 357 03 04
www.jordiarch.ch
office@jordiarch.ch

Zertifiziert nach ISO 9001

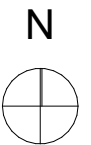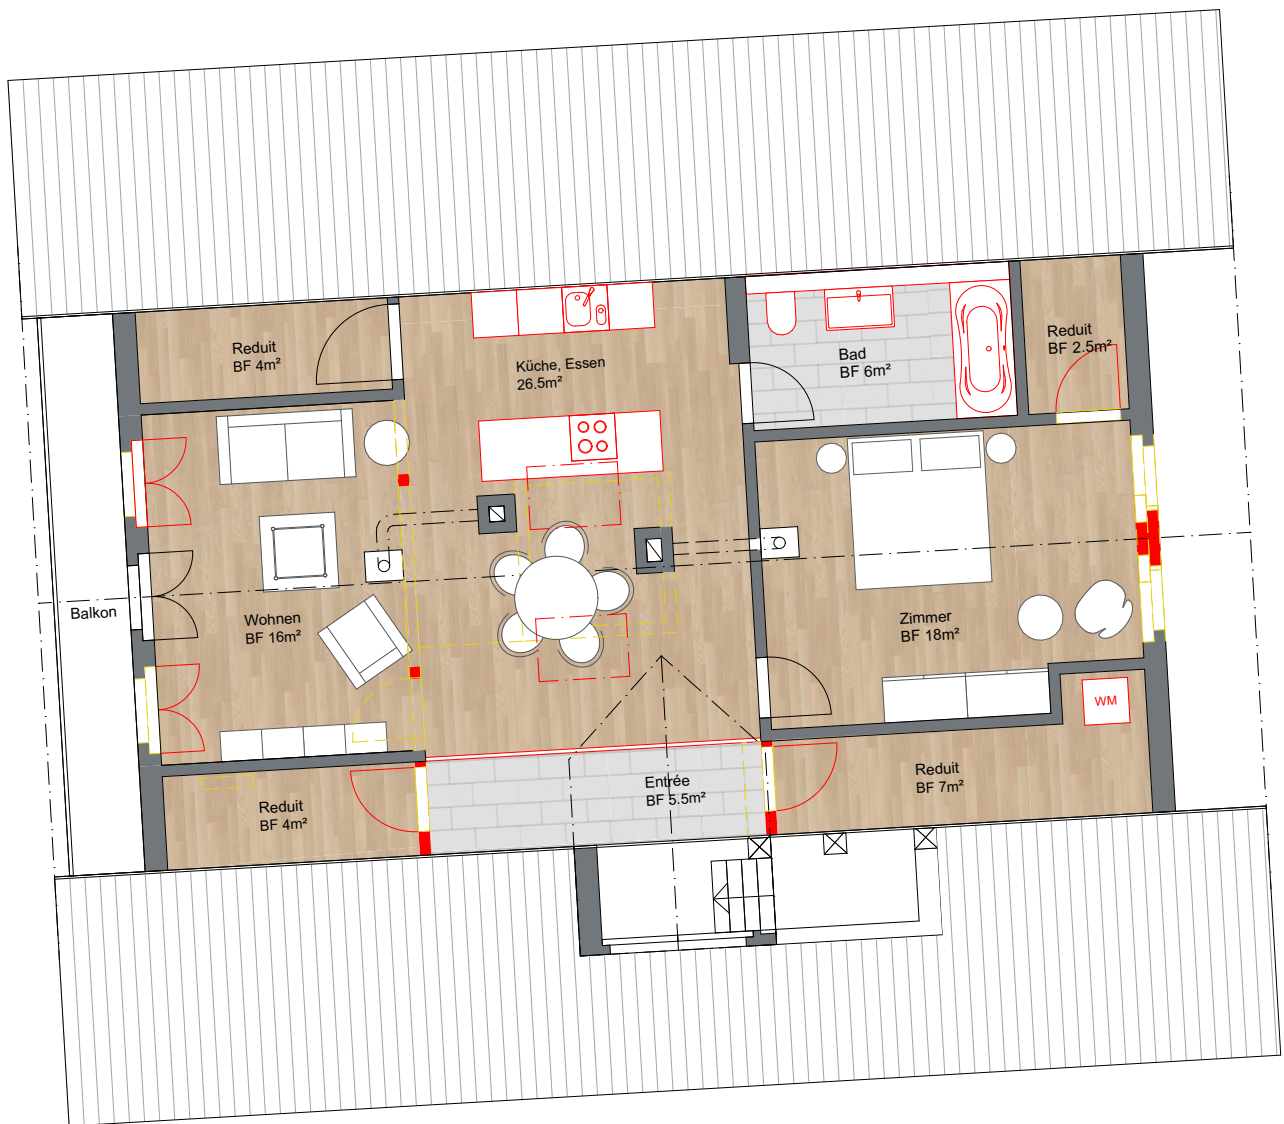

Umbaustudie Stöckli
Worbstrasse 108
3074 Muri bei Bern

Grundriss Dachgeschoss
Mst. 1:100

Jordi + Partner AG
dipl. Architekten ETH/SIA
Mülinenstrasse 23
CH - 3006 Bern
Telefon +41 31 357 03 03
Telefax +41 31 357 03 04
www.jordiarch.ch
office@jordiarch.ch

Zertifiziert nach ISO 9001