


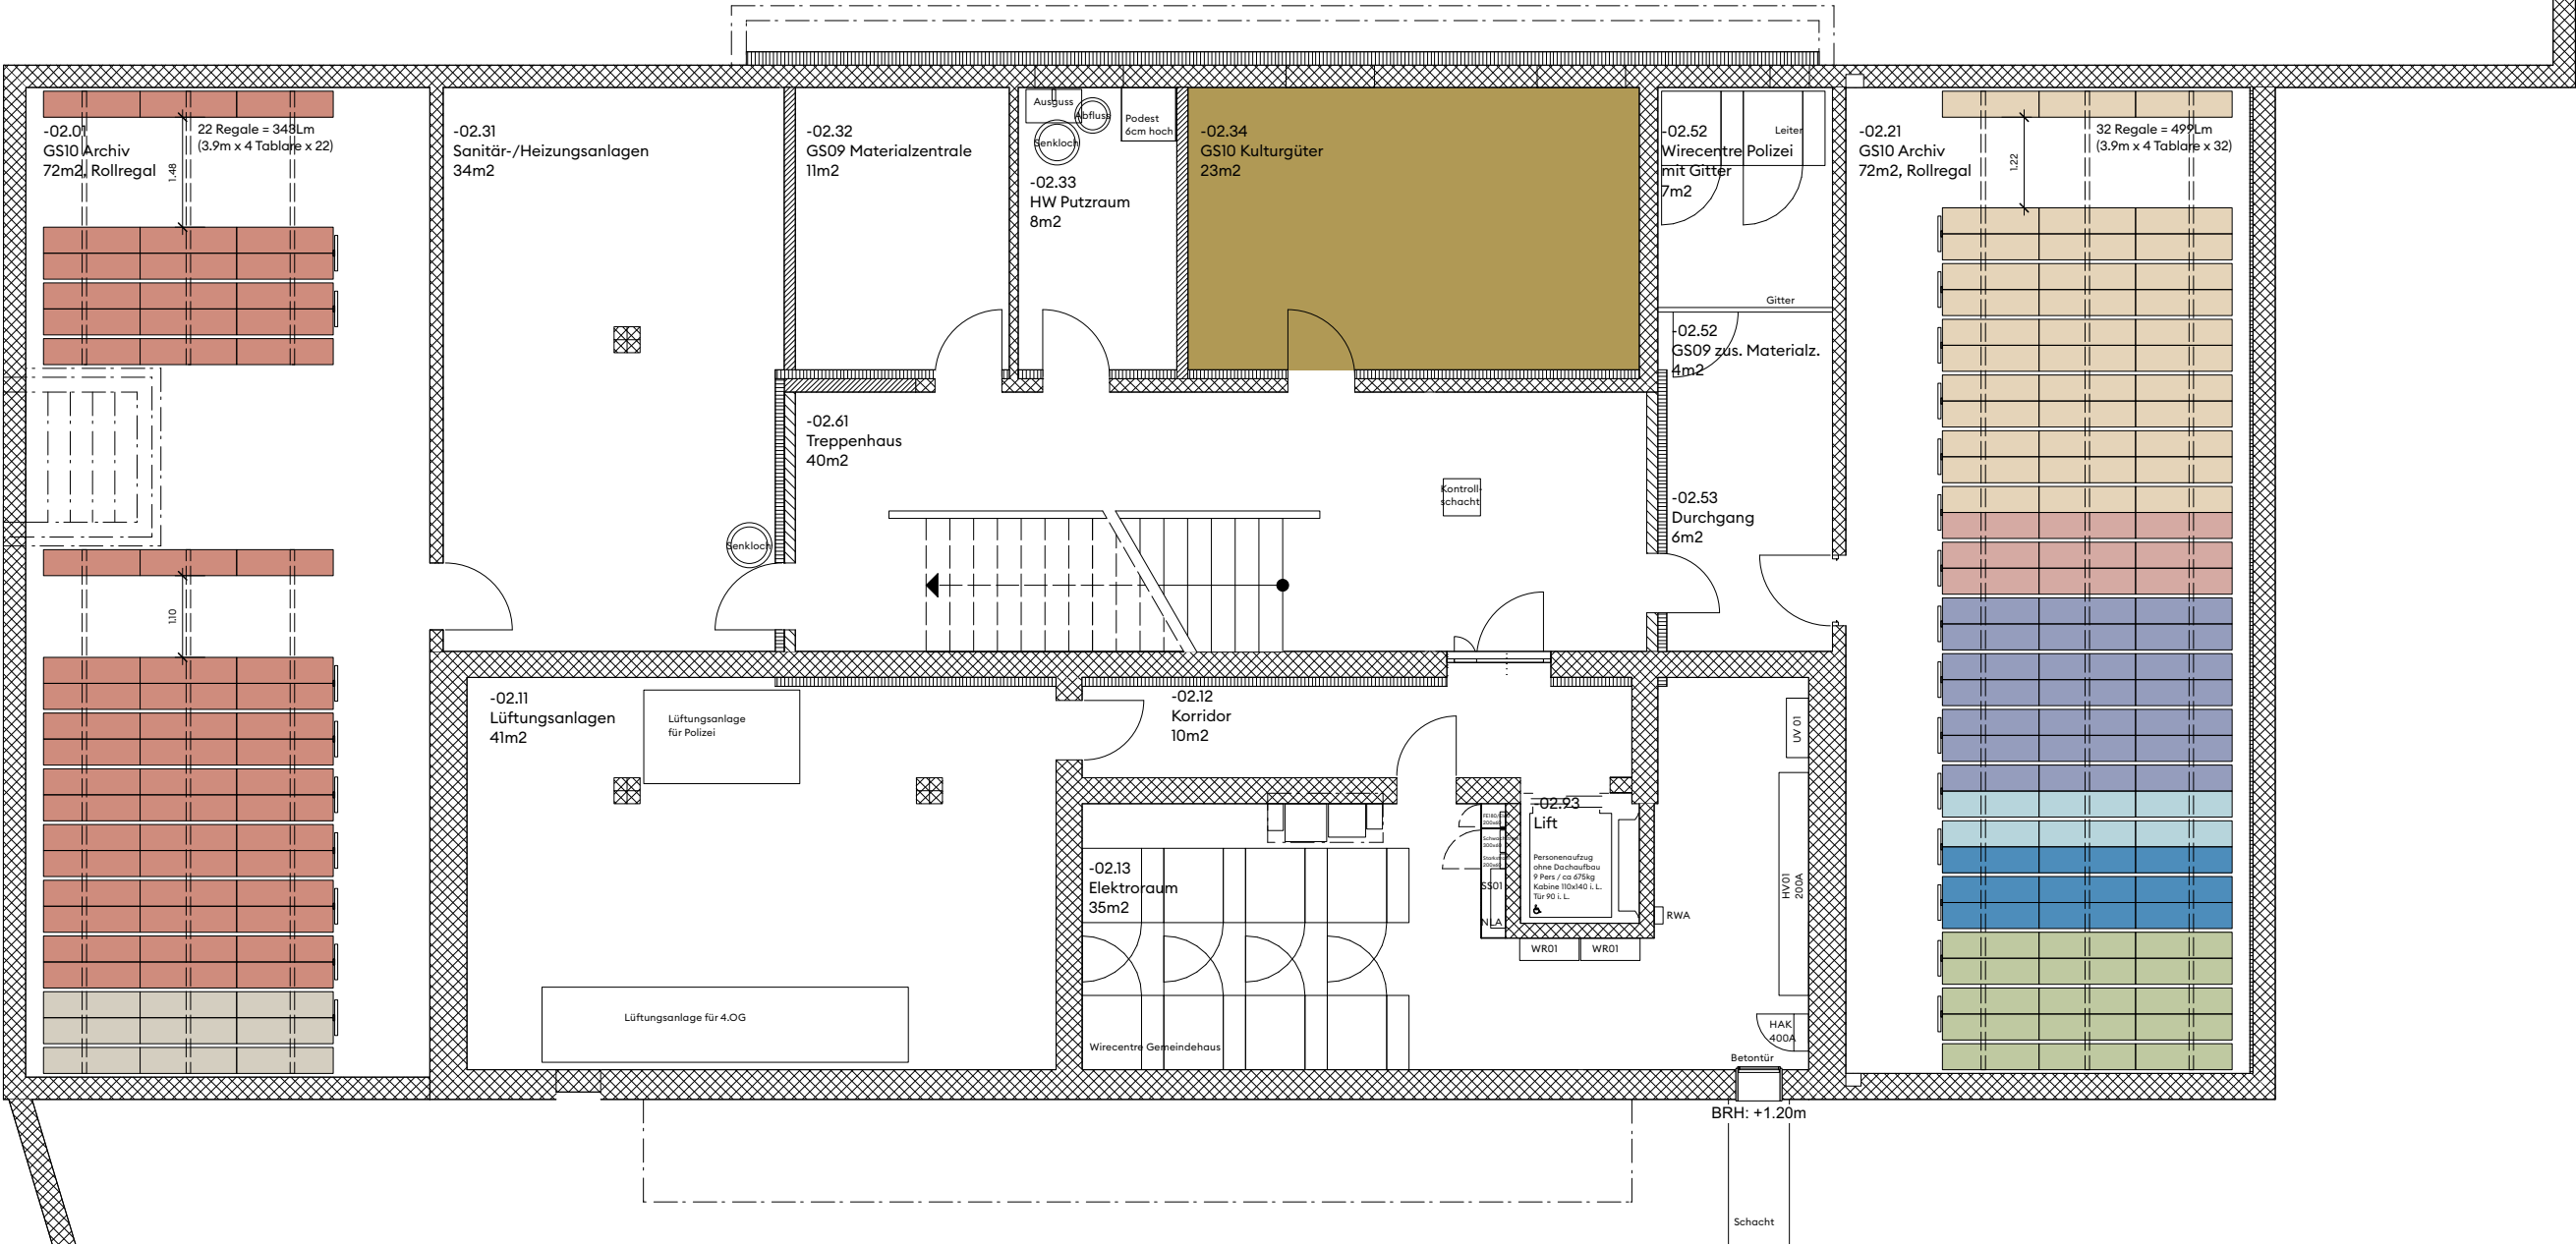


Legende Archiv

Bauverwaltung	296	300
Gemeindeschreiberei	187	195
Finanzen	109	110
Steuern	46	55
Ausgleichskasse	46	45
Soziale Dienste	78	75
Schulverwaltung	31	25
gbm	46	55
Total	839	860

Lm neu	Lm gefordert
296	300
187	195
109	110
46	55
46	45
78	75
31	25
46	55
839	860

Kulturgüter	23 m2
Fundvelos	12 m2

Schnitt/Ansicht Rollregalanlage 1:50

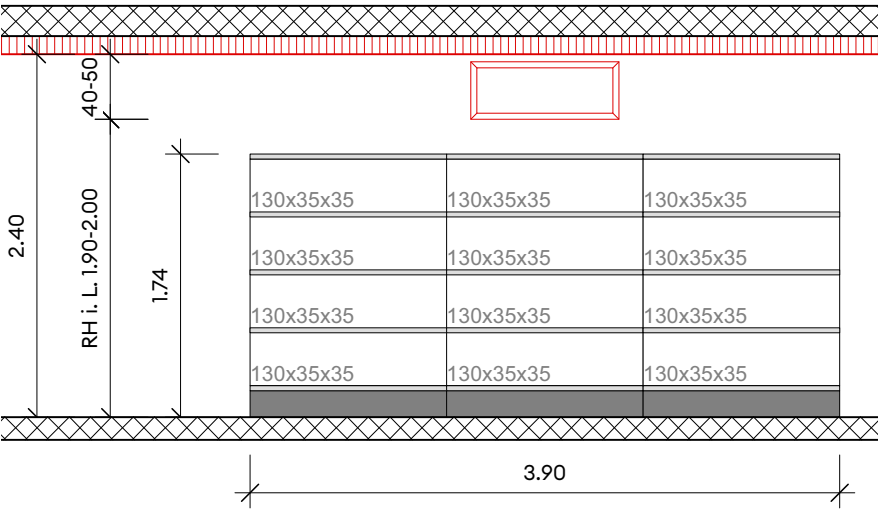

Revidiert: 557.33 m ü.M. = ±0.00 UG = -5.65

CO. A R C H I T E K T E N

063 Muri, Gemeindeverwaltung

Thunstrasse 74, 3074 Muri bei Bern

Einlagerung Archiv
Untergeschoss

Bauprojekt	Datum erstellt:	Massstab:	Planformat:
KaD	26.04.22	1:100	DIN A3
Bauherrschaft:	Bauverwaltung und Gemeinderat Muri		

