


Erdgeschoss
Guichet Unique & Gemeinschaftsräume




1. Obergeschoss
Soziale Dienste

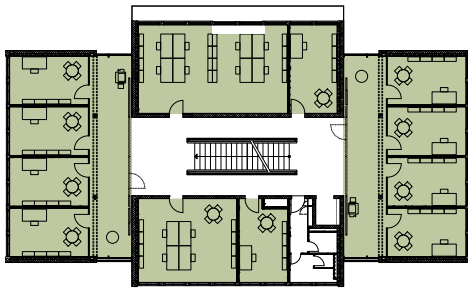


2. Obergeschoss
Bauverwaltung & Finanzen / Steuern




3. Obergeschoss
Gemeindeschreiberei & Schulverwaltung

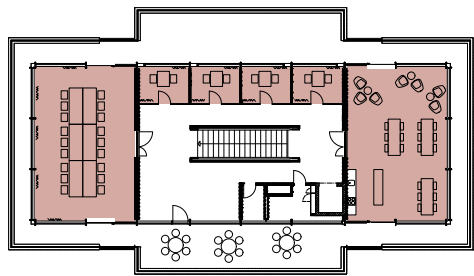


Attika
Gemeinschaftsräume

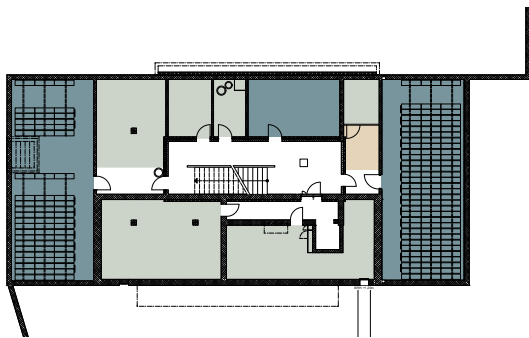

Untergeschoss
Archivräume & Technik

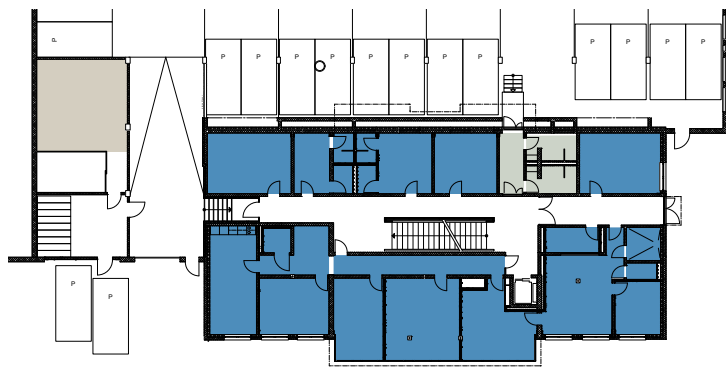


Gartengeschoss
Kantonspolizei & Sanitäranlagen MA & Anlieferung

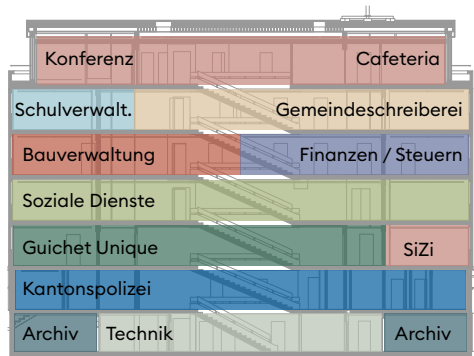

Längsschnitt

Abteilungen

- Guichet Unique (EG)
- Soziale Dienste
- Gemeindeschreiberei
- Bauverwaltung
- Gemeinschaftsräume
- Finanzen / Steuern
- Kantonspolizei
- Schulverwaltung
- Hauswart (GG)
- Technik
- Archiv

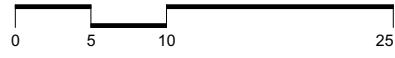

557.33 m ü.M. = ±0.00

Revidiert: A 24.03.22

CO. A R C H I T E K T E N

063 Muri, Gemeindeverwaltung

Thunstrasse 74, 3074 Muri bei Bern

Bauprojekt: **Einlagerung Übersicht** Plannummer: 063_co_S0201_3A1

Planverfasser: KaD	Datum erstellt: 26.04.22	Massstab: 1:500	Planformat: DIN A3
Bauherrschaft: Bauverwaltung und Gemeinderat Muri			