
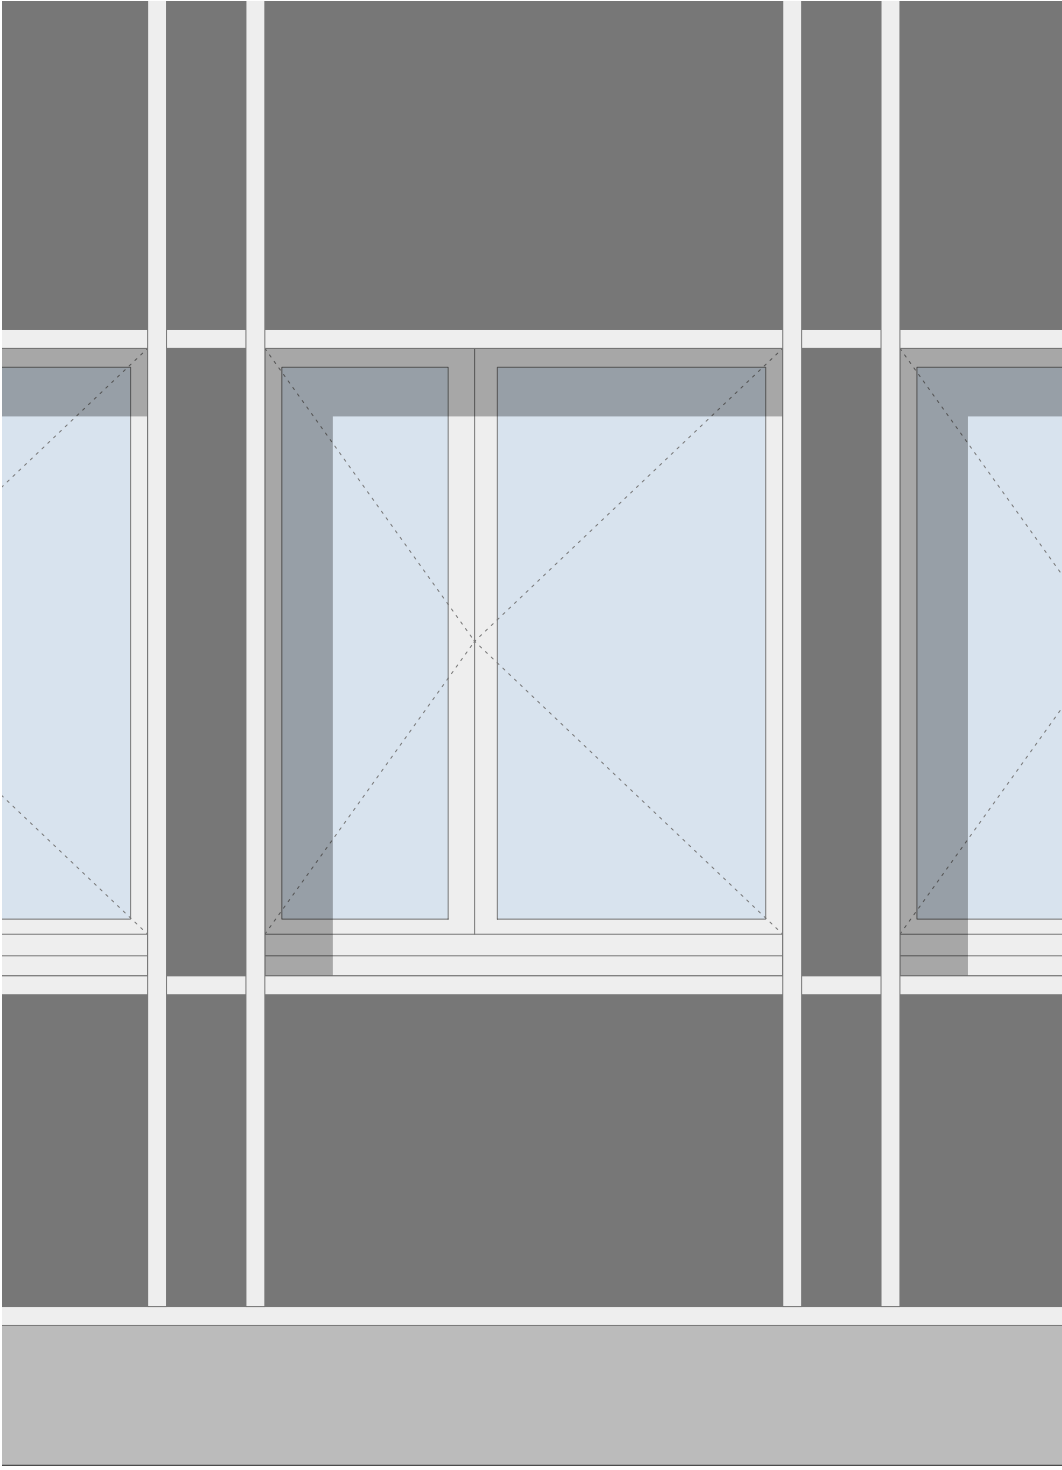
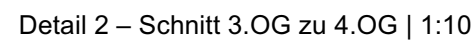


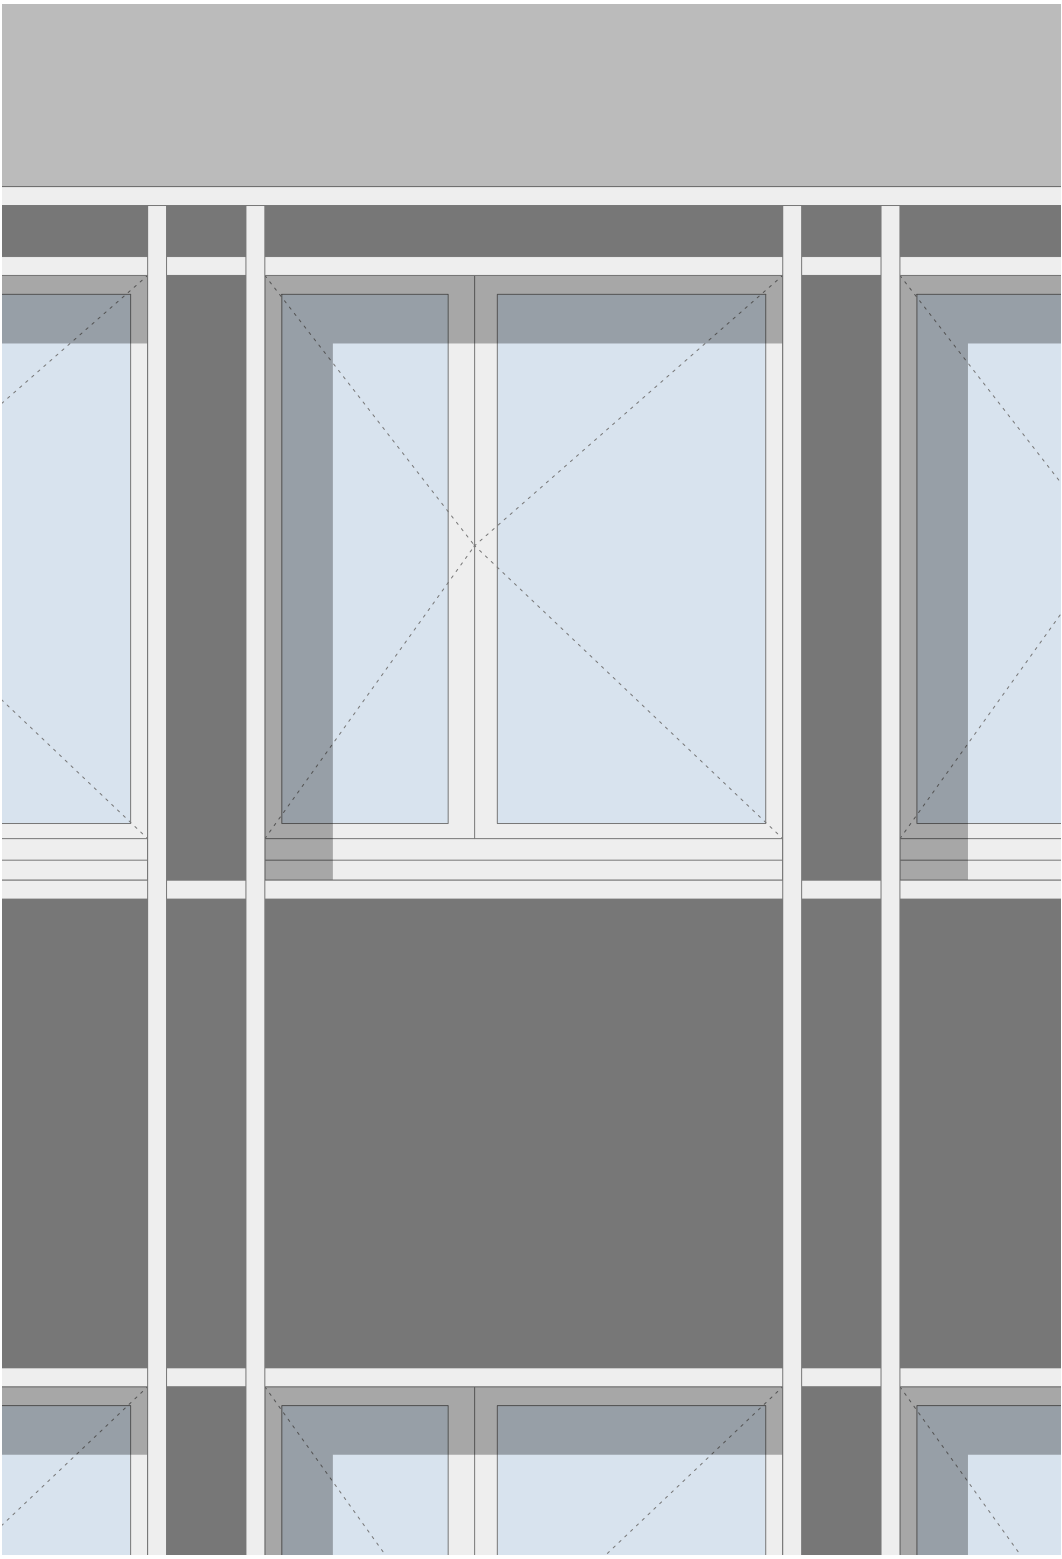


Technical drawing of a wall cross-section showing insulation and heating elements. The drawing includes the following labels and dimensions:

- Heizkörper 75/116/8**: Heating body dimensions.
- Stellstreifen + Kittfuge**: Mounting strip and grout joint.
- Flankendämmung**: Flank insulation.
- Metaldecke fix (KaPo)**: Fixed metal ceiling (KaPo).


Dimensions and measurements are indicated in millimeters:

- Horizontal dimensions: 33, 24, 5, 2, 3, 35, 16, 17, 5.
- Vertical dimensions: 29, 20, 1, 6, 2, 15, 10, 35.


Detail 1 – Schnitt UG zu EG | 1:10

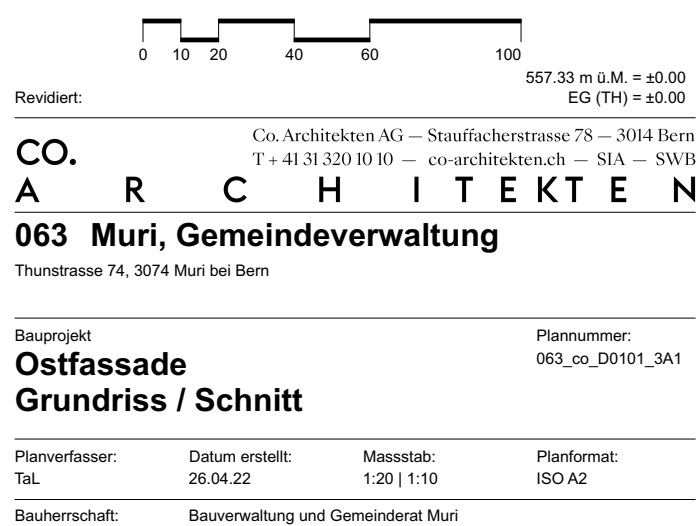


Grundriss Regelgeschoss Ost | 1:20

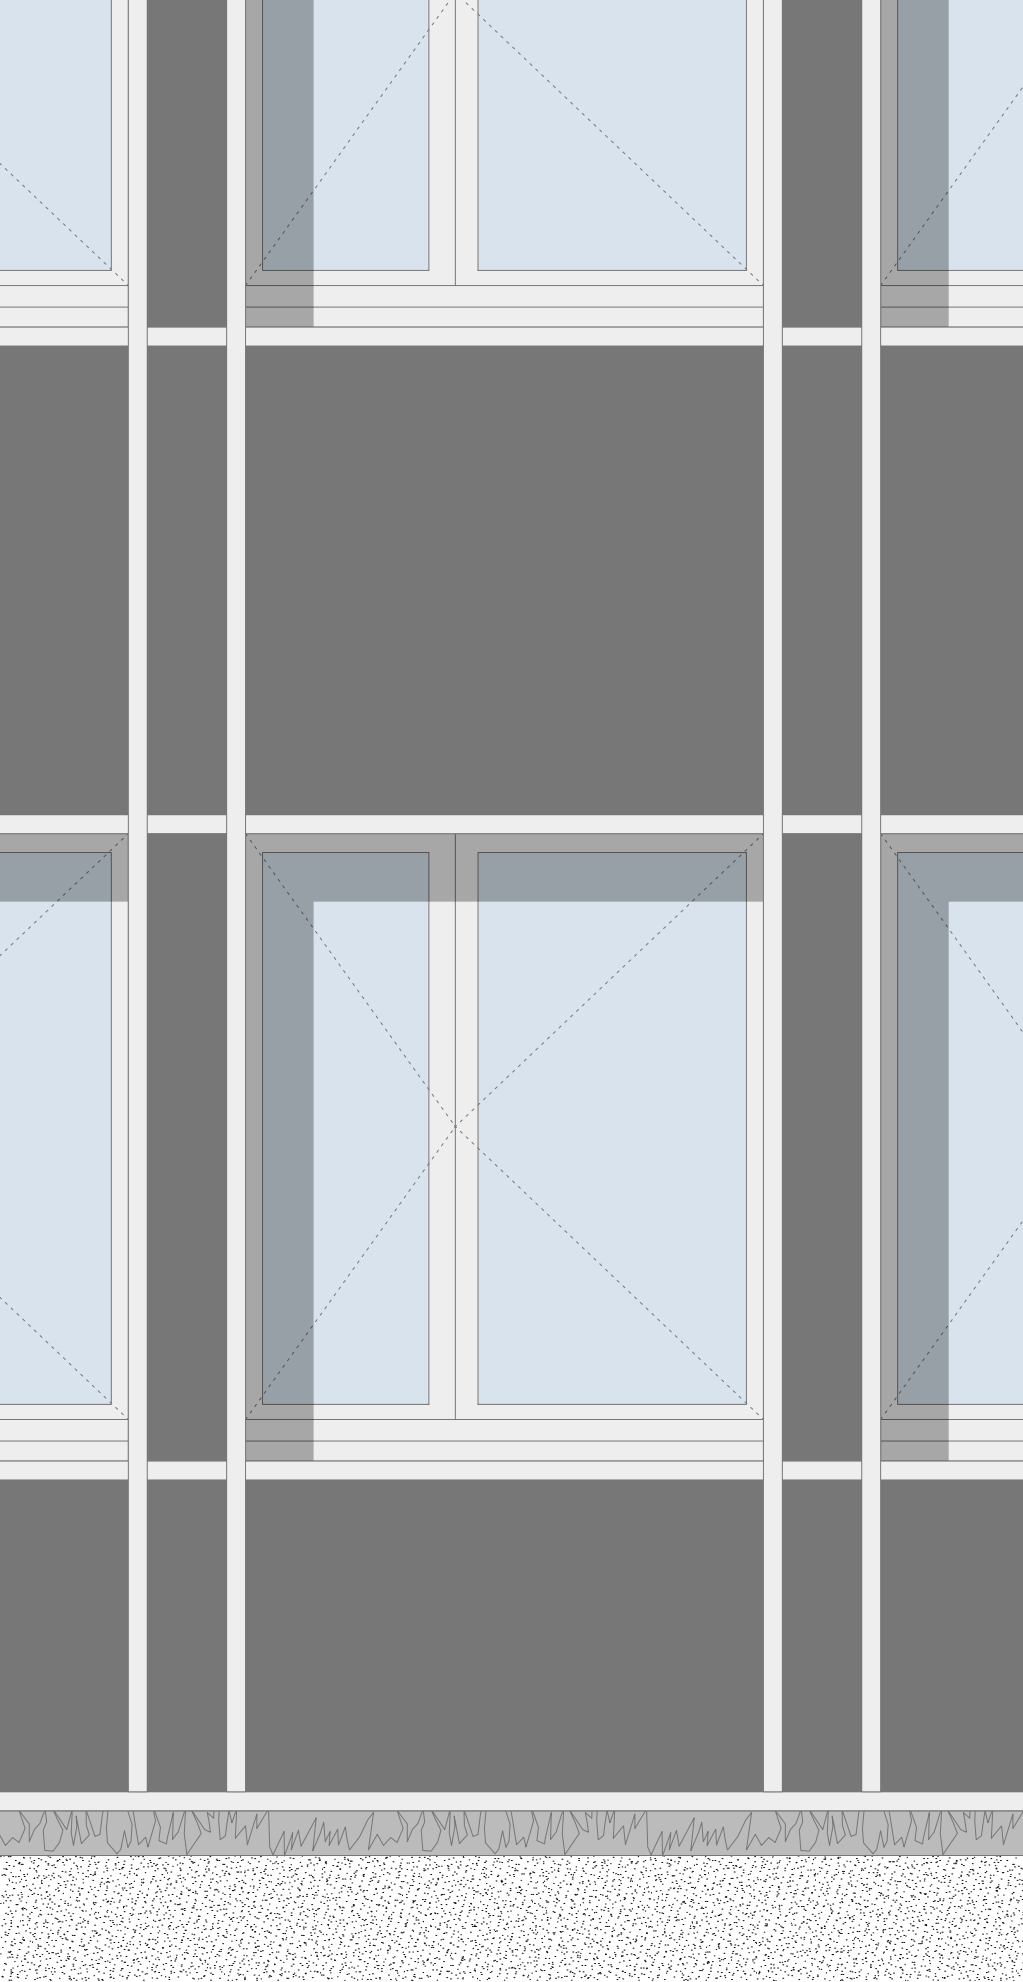


Ansicht Westfassade | 1:20

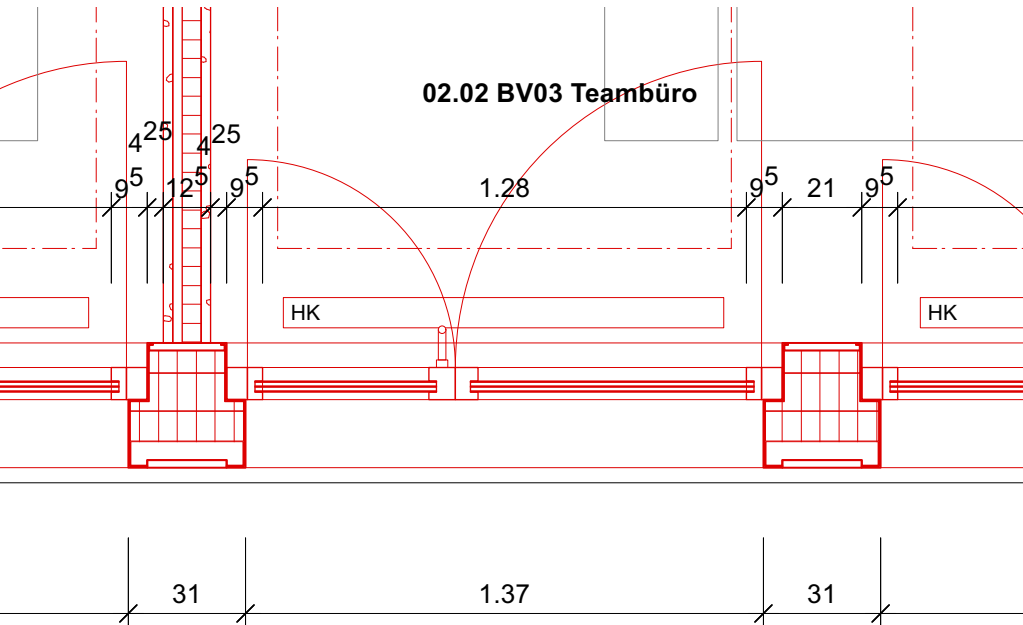

Grundriss Regelgeschoss West | 1:20

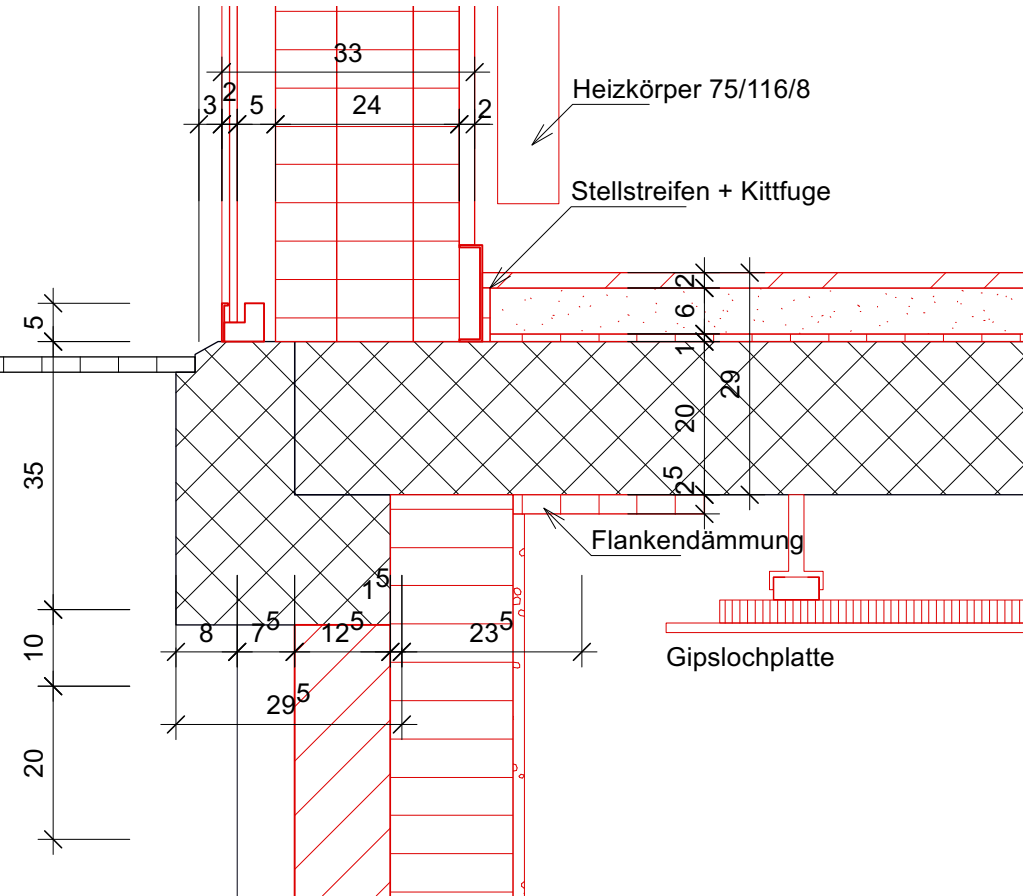

Detail 1 – Schnitt GG zu EG | 1:10

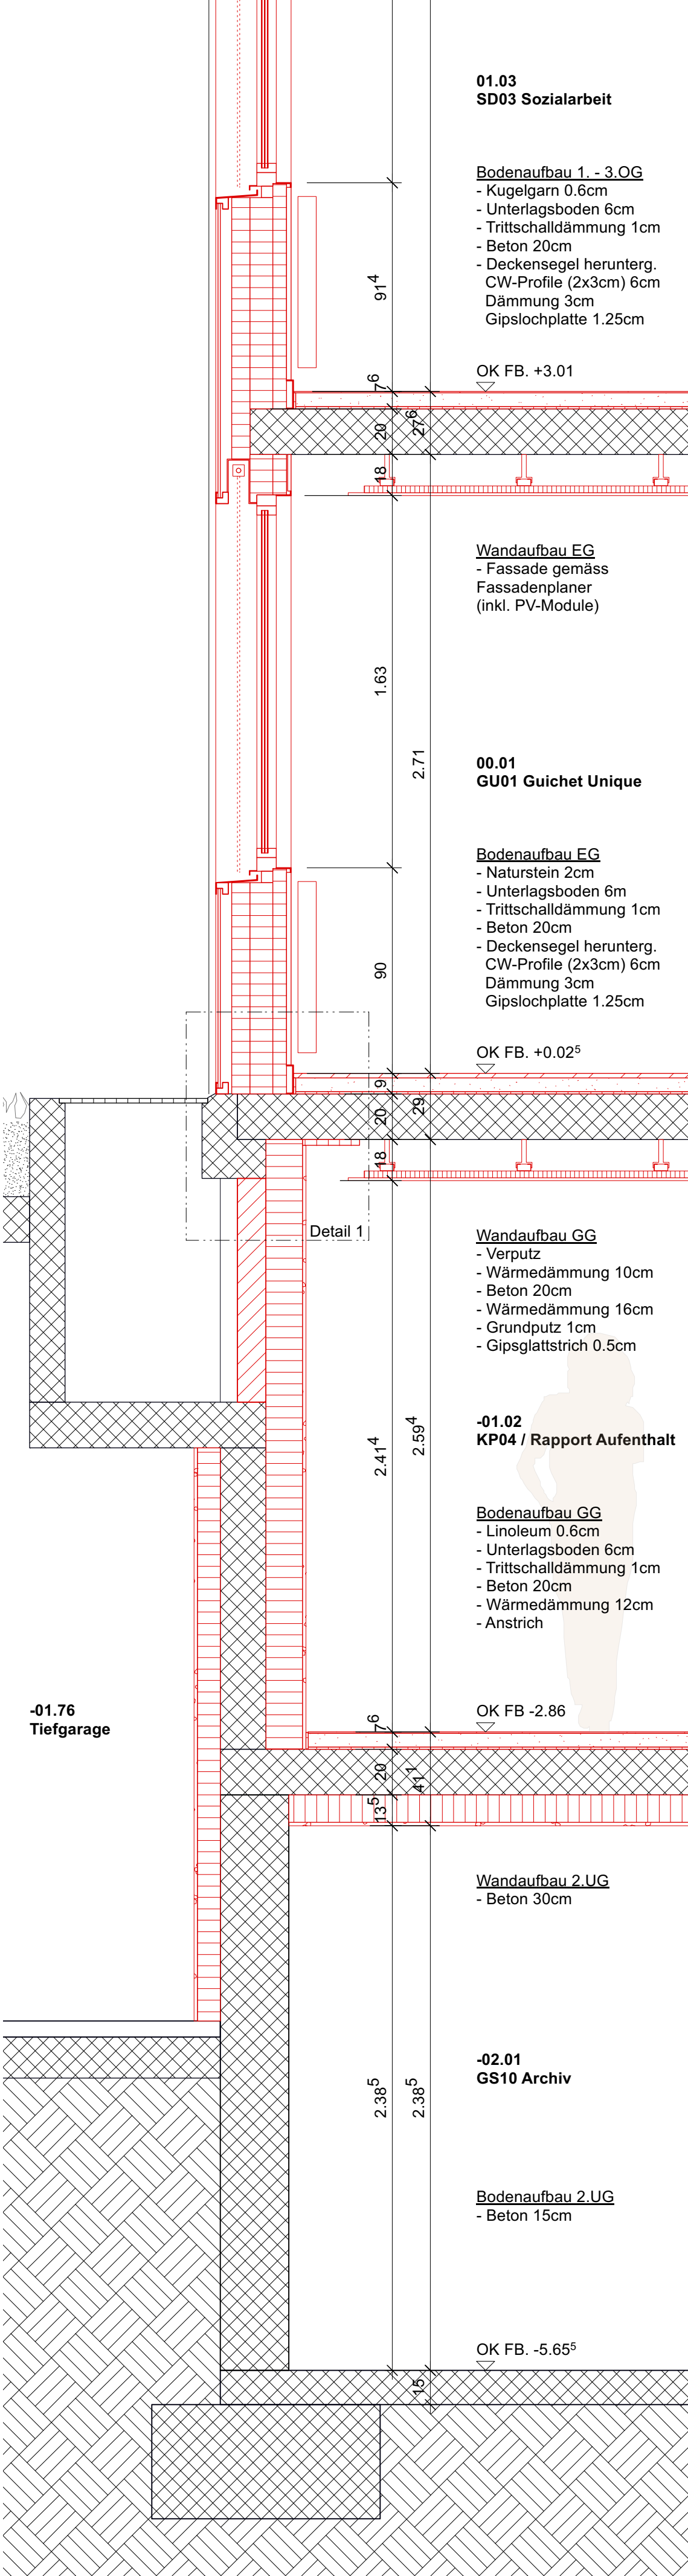

Schnitt Westfassade | 1:20

01.03
SD03 Sozialarbeit

Boden Aufbau 1. - 3.OG

- Kugeln 0.6cm

- Unterlagsboden 6cm

- Trittschalldämmung 1cm

- Beton 20cm

- Deckensegel herunterg.

CW-Profil (2x3cm) 6cm

Dämmung 3cm

Gipslochplatte 1.25cm

Wandaufbau EG

- Fassade gemäss

Fassadenplaner

(inkl. PV-Module)

00.01
GU01 Guichet Unique

Boden Aufbau EG

- Naturstein 2cm

- Unterlagsboden 6m

- Trittschalldämmung 1cm

- Beton 20cm

- Deckensegel herunterg.

CW-Profil (2x3cm) 6cm

Dämmung 3cm

Gipslochplatte 1.25cm

Wandaufbau GG

- Verputz

- Wärmedämmung 10cm

- Beton 20cm

- Wärmedämmung 16cm

- Grundputz 1cm

- Gipsglattstrich 0.5cm

-01.02
KP04 / Rapport Aufenthalt

Boden Aufbau GG

- Linoleum 0.6cm

- Unterlagsboden 6cm

- Trittschalldämmung 1cm

- Beton 20cm

- Wärmedämmung 12cm

- Anstrich

Wandaufbau 2.UG

- Beton 30cm

-02.01
GS10 Archiv

Boden Aufbau 2.UG

- Beton 15cm

OK FB. +3.01

OK FB. +0.025

OK FB. -2.86

OK FB. -5.655

OK FB. -5.655

Revidiert:

Co. Architekten AG – Stauffacherstrasse 78 – 3014 Bern

T + 41 31 320 10 10 – co-architekten.ch – SIA – SWB

063 Muri, Gemeindeverwaltung

Thunstrasse 74, 3074 Muri bei Bern

Bauprojekt

Westfassade

Grundriss / Schnitt

Planverfasser:

Datum erstellt:

Masstab:

Planformat:

Bauherrschaft:


Bauverwaltung und Gemeinderat Muri

557.33 m ü.M. = ±0.00


EG (TH) = ±0.00

063_co_D0102_3A1


ISO A2

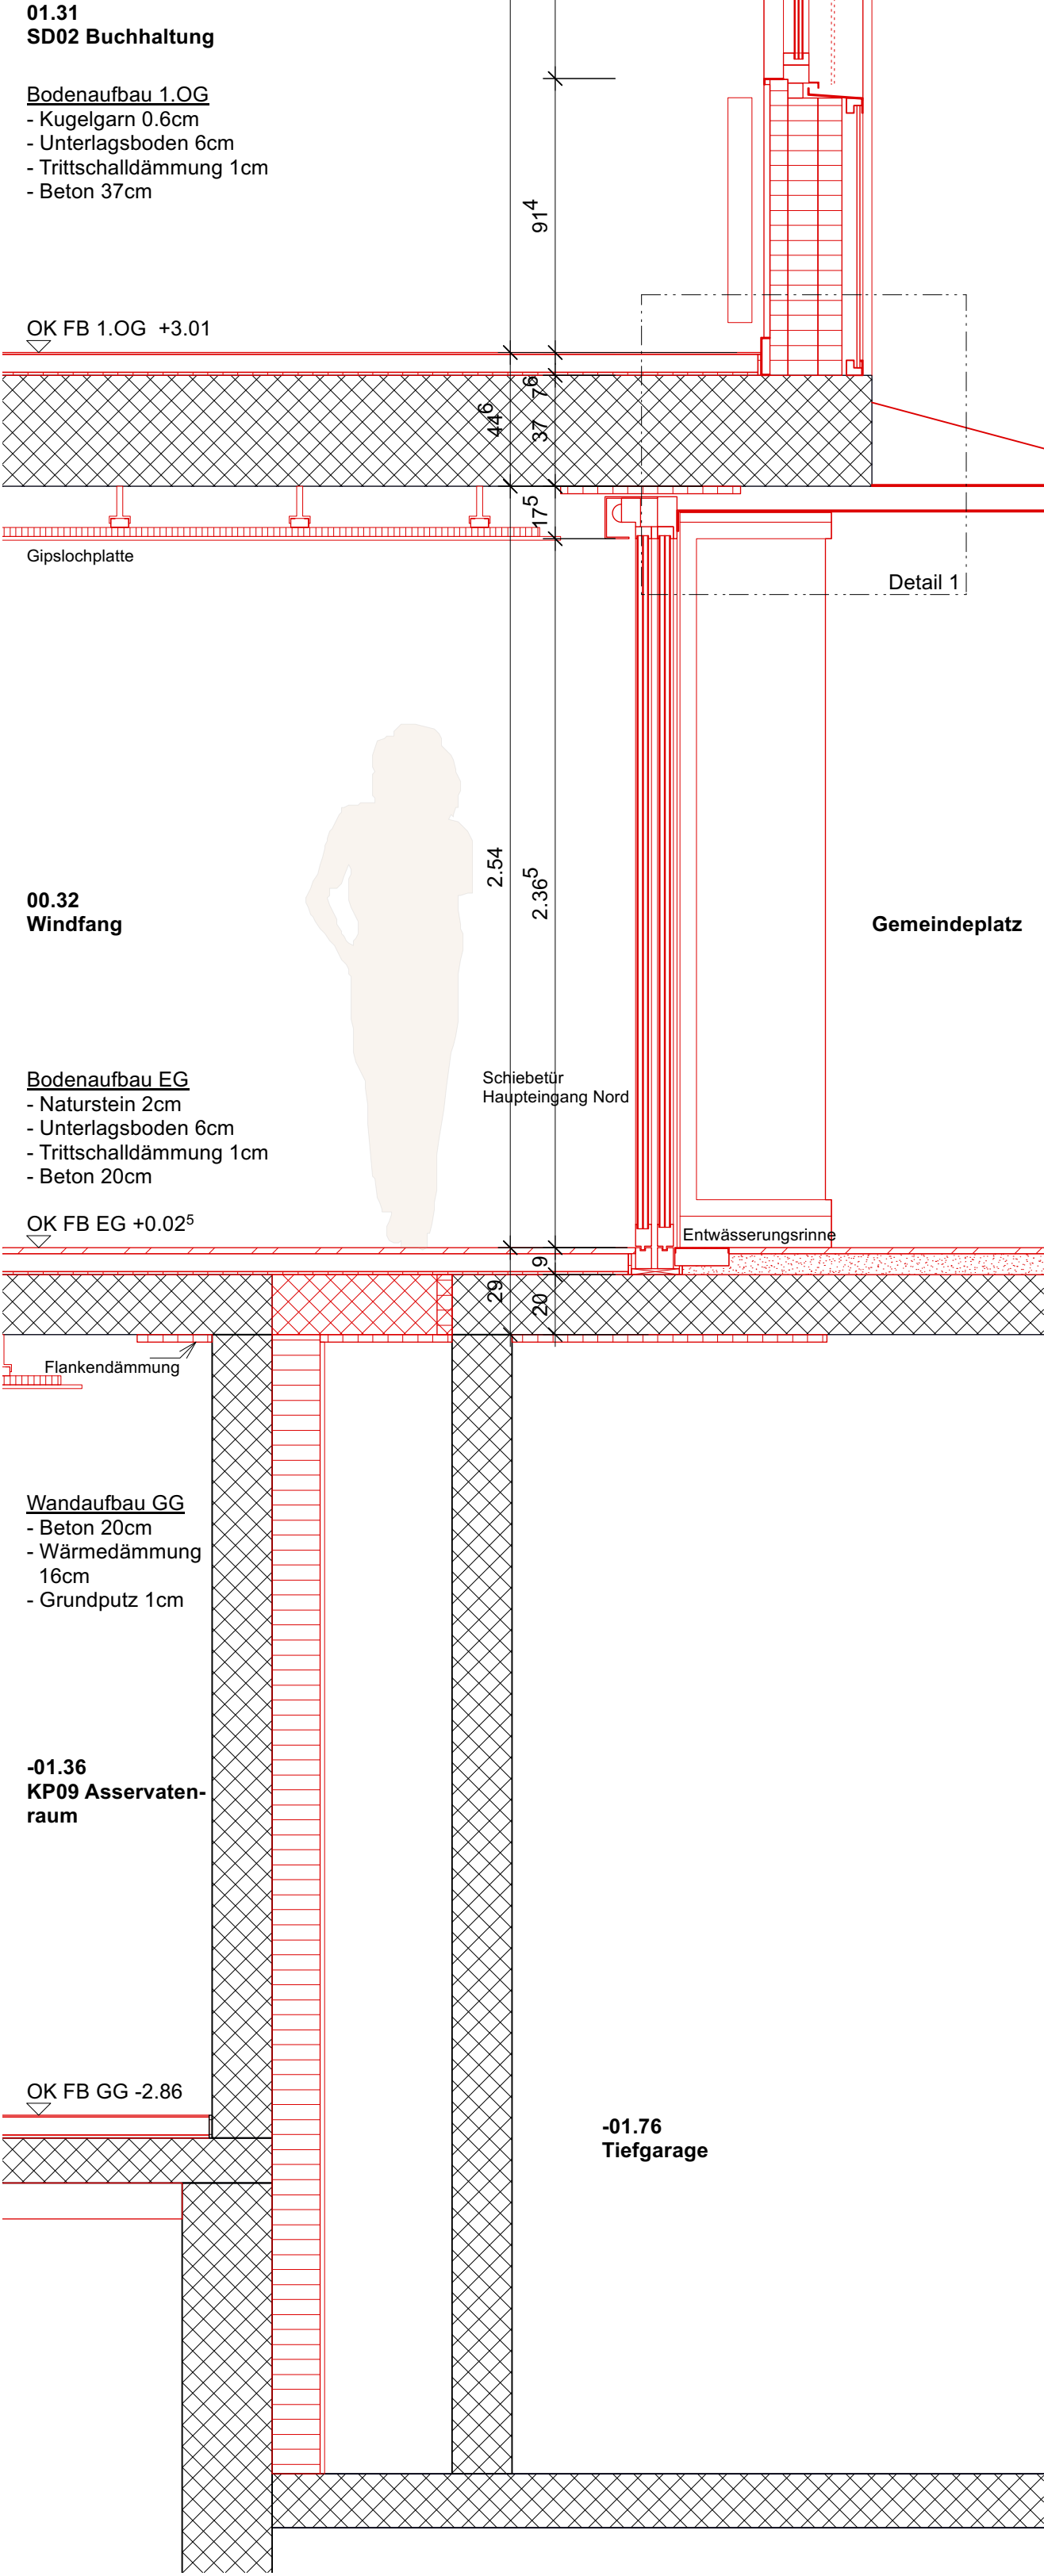


Schnitt Eingangsfassade Nord | 1:20

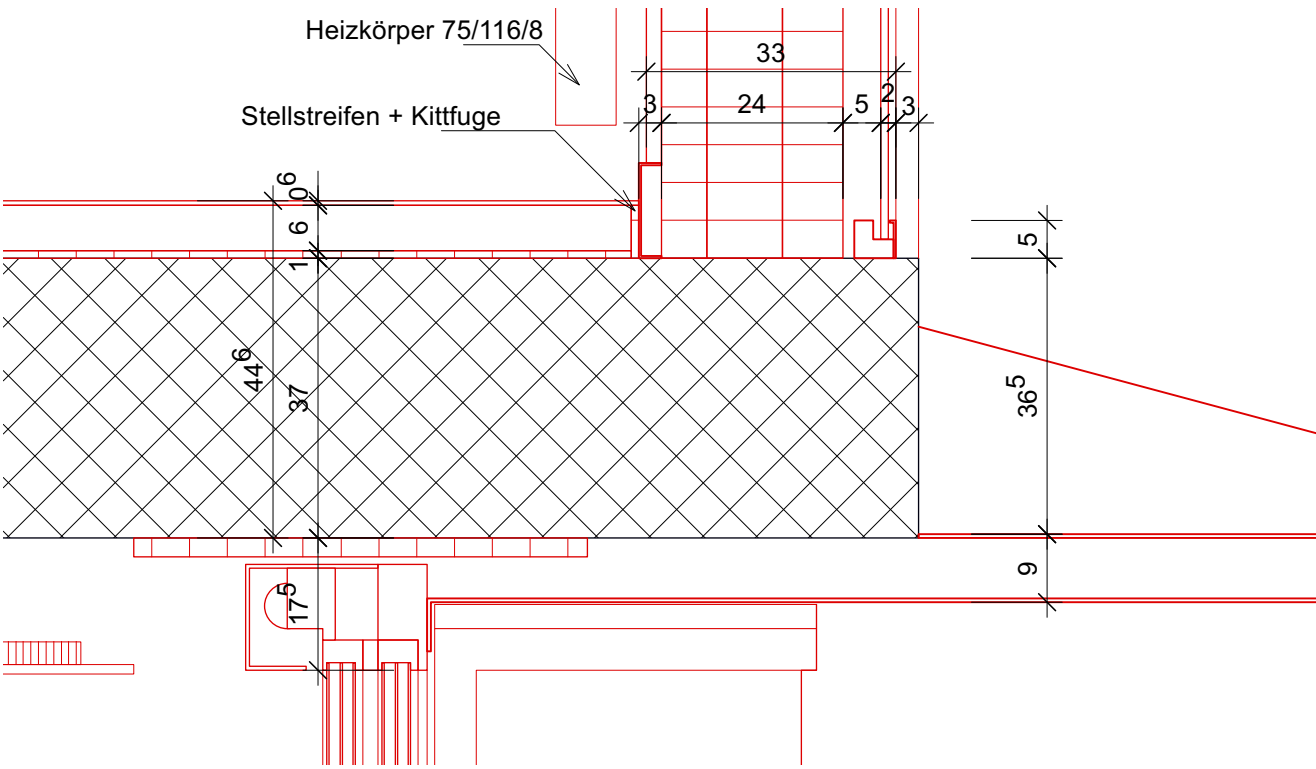

Detail 1 – Schnitt EG zu 1.OG | 1:10

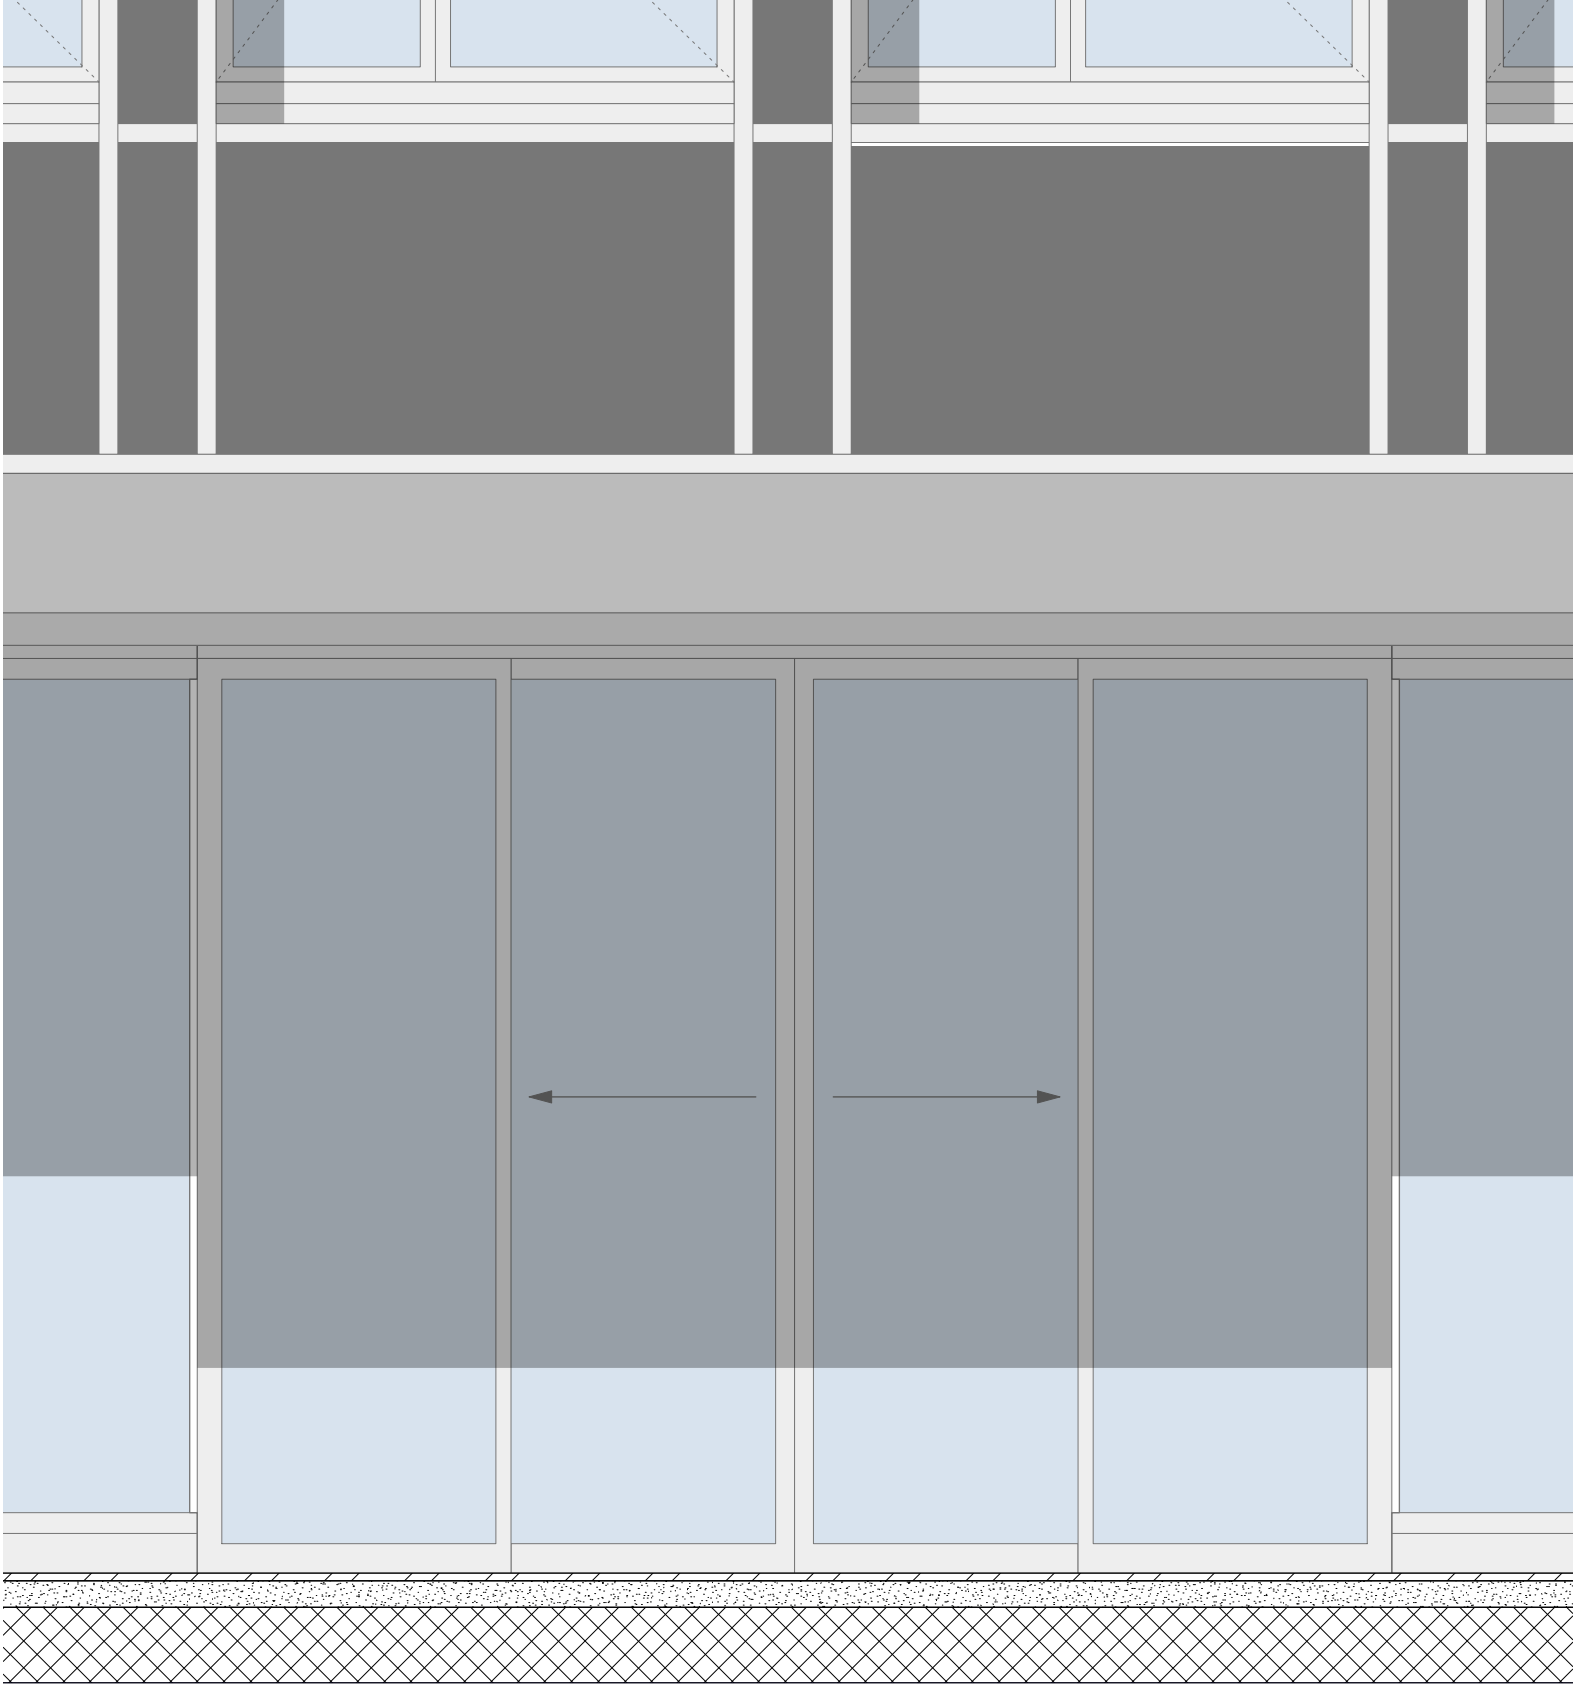

Ansicht Eingangsfassade EG Nord | 1:20

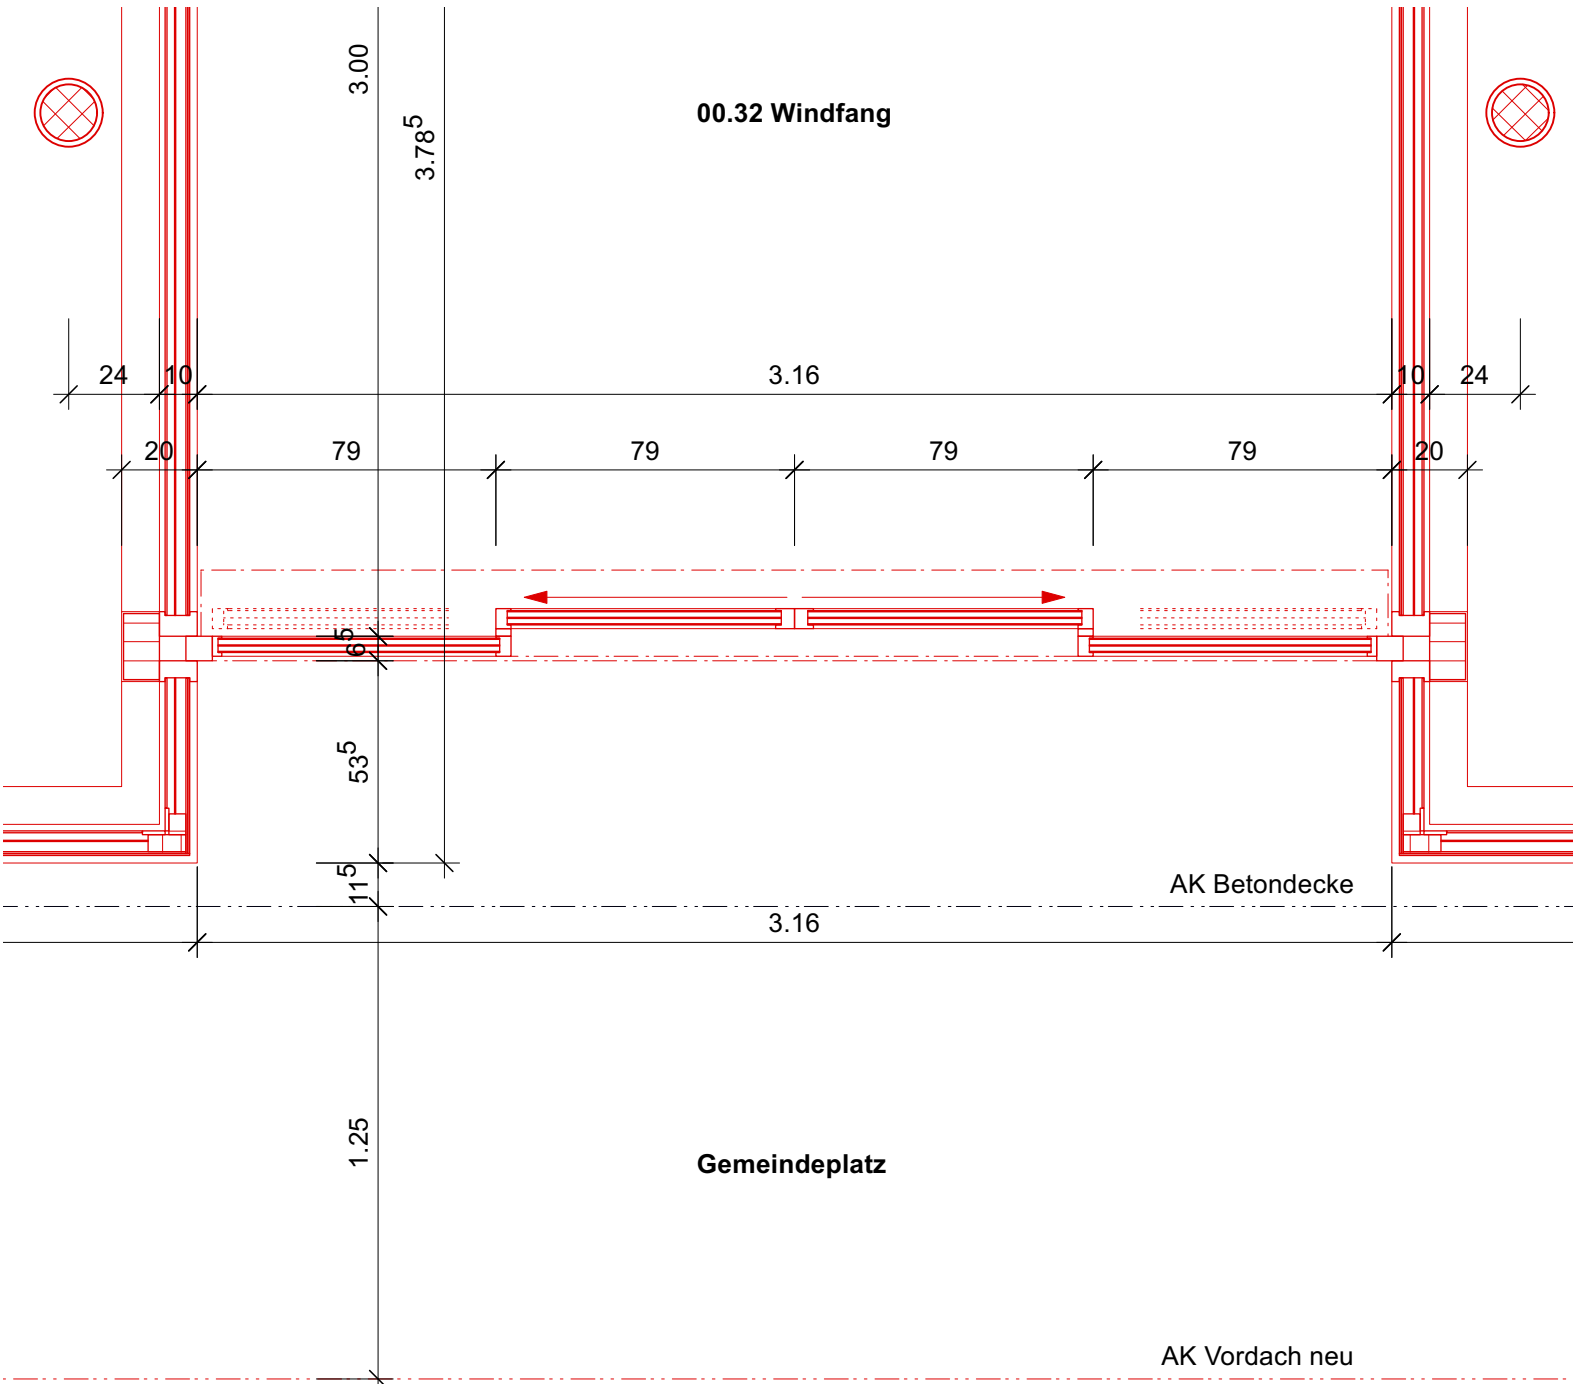

Grundriss Windfang Haupteingang EG | 1:20

Revidiert:

0 10 20 40 60 80 100

557.33 m ü.M. = ±0.00
EG (TH) = ±0.00

CO.
A R C H I T E K T E N

063 Muri, Gemeindeverwaltung

Thunstrasse 74, 3074 Muri bei Bern

Bauprojekt
Eingangsfassade Nord
Grundriss / Schnitt

Plannummer:
063_co_D0103_3A1


Planverfasser:
TaL

Datum erstellt:
26.04.22


Masstab:
1:20 | 1:10

Planformat:
ISO A2


Bauherrschaft:
Bauverwaltung und Gemeinderat Muri

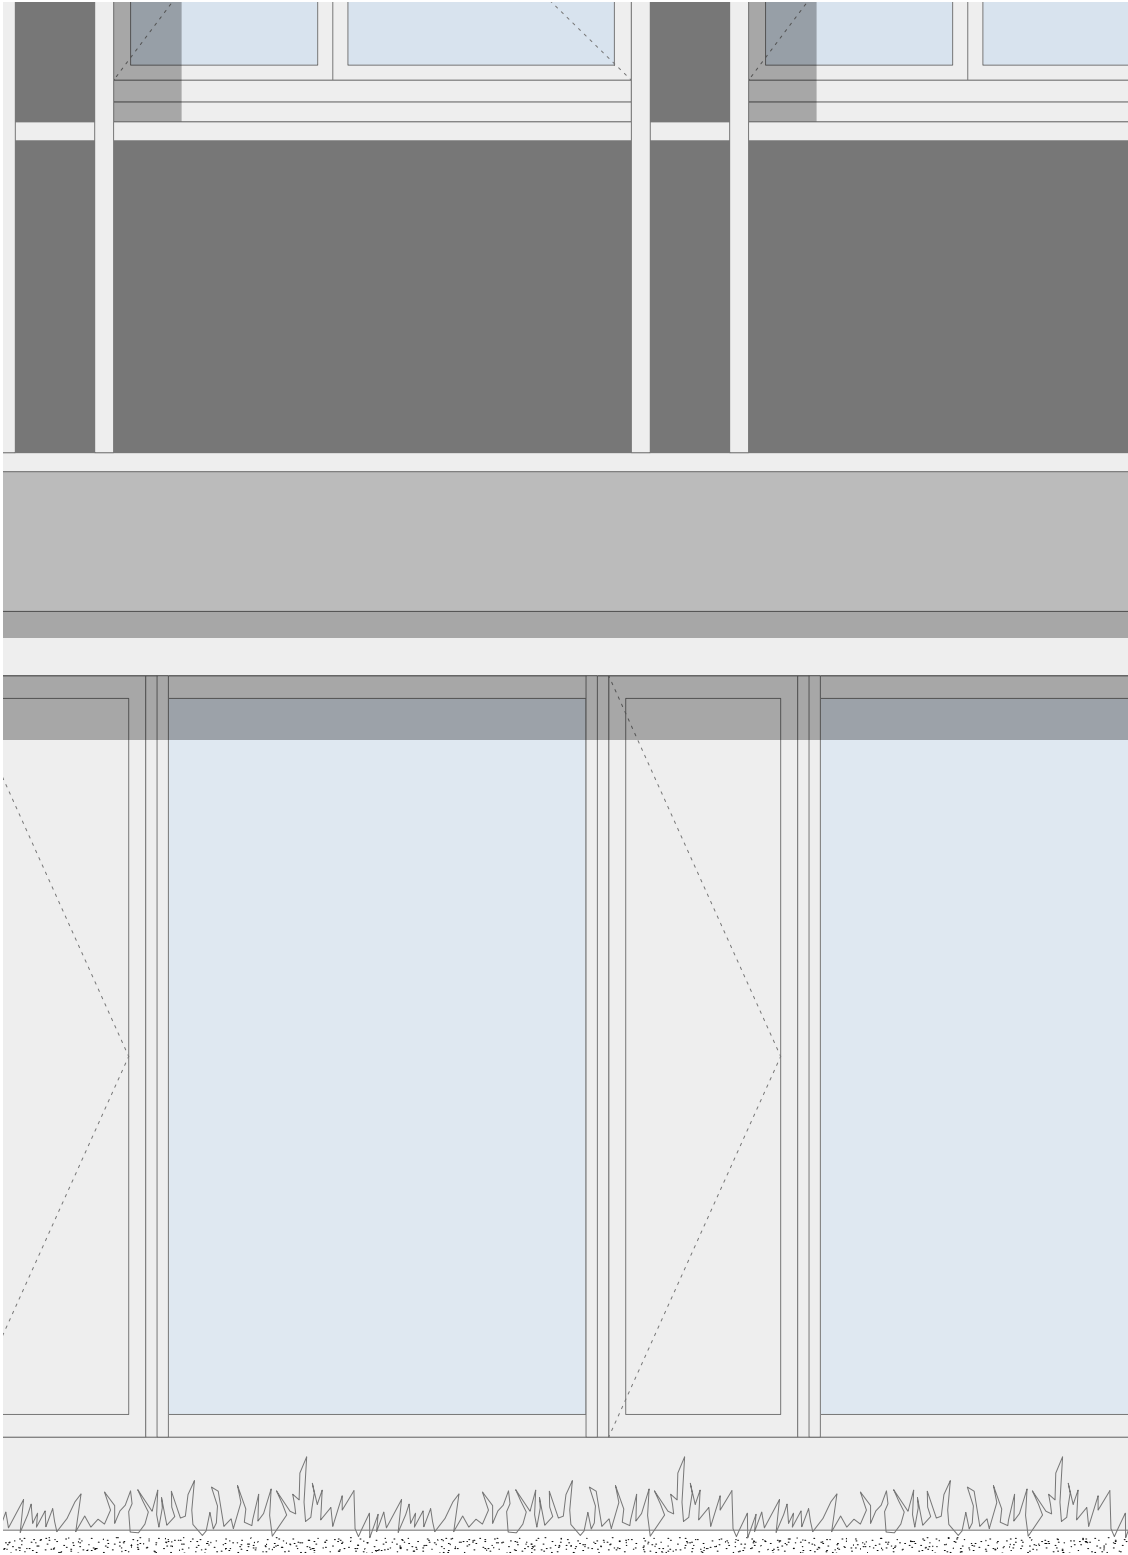


Ansicht Fassade Süd | 1:20

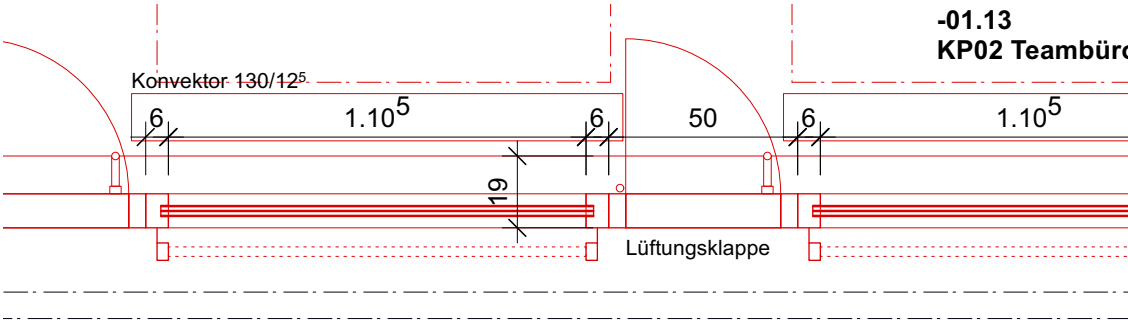

Grundriss Gartengeschoß Süd | 1:20

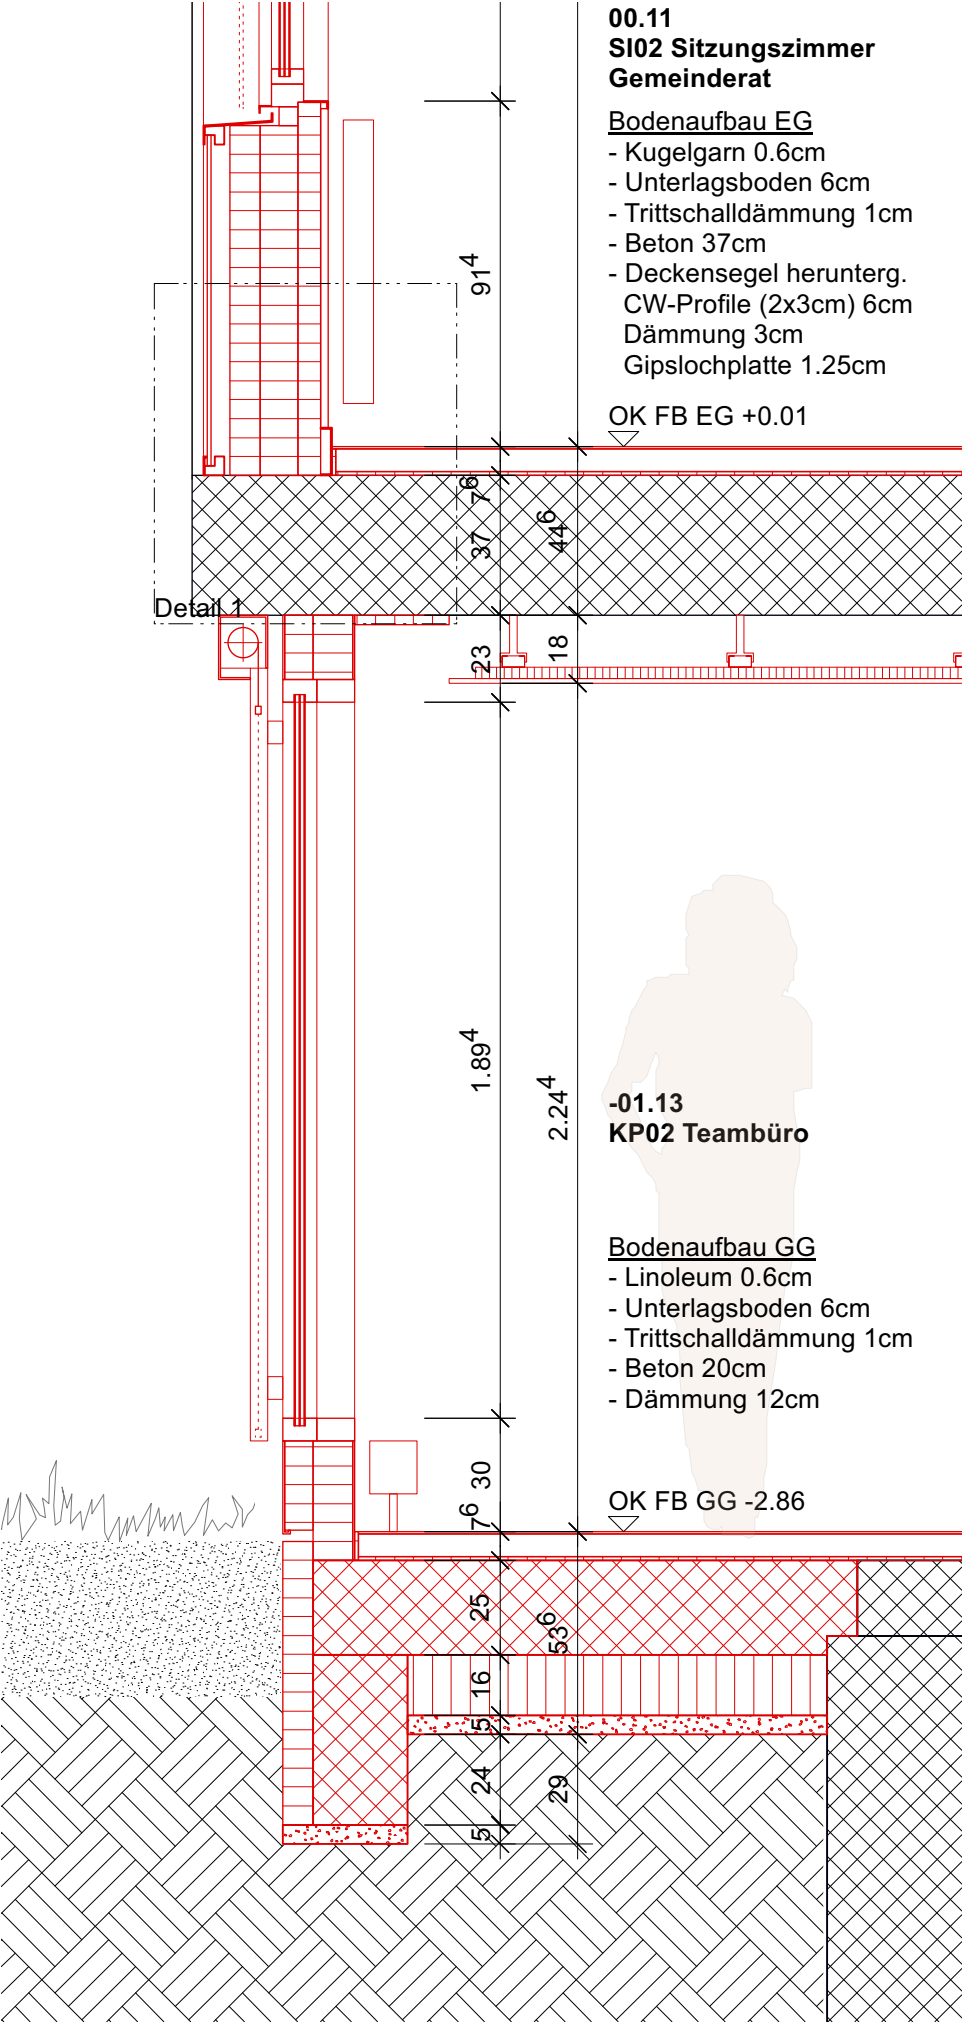

Schnitt Gartenfassade Süd | 1:20

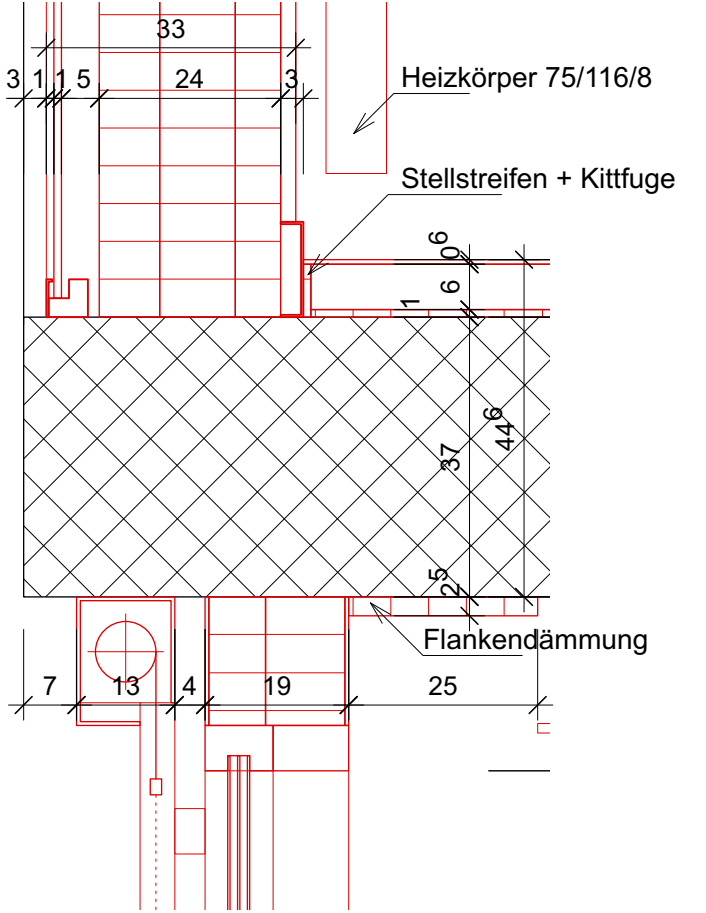

Detail 1 – Schnitt EG zu GG | 1:10

01020

0

10

20

40

60

80

100

557.33 m ü.M. = ±0.00
EG (TH) = ±0.00

Revidiert:

Co. Architekten AG – Stauffacherstrasse 78 – 3014 Bern
T + 41 31 320 10 10 – co-architekten.ch – SIA – SWB

CO.
A R C H I T E K T E N

063 Muri, Gemeindeverwaltung
Thunstrasse 74, 3074 Muri bei Bern

Bauprojekt

Plannummer:

Gartenfassade Süd

063_co_D0104_3A1

Grundriss / Schnitt

Planverfasser:

Datum erstellt:

Massstab:

Planformat:

TaL



26.04.22

1:20 | 1:10



ISO A3

Bauherrschaft:

Bauverwaltung und Gemeinderat Muri

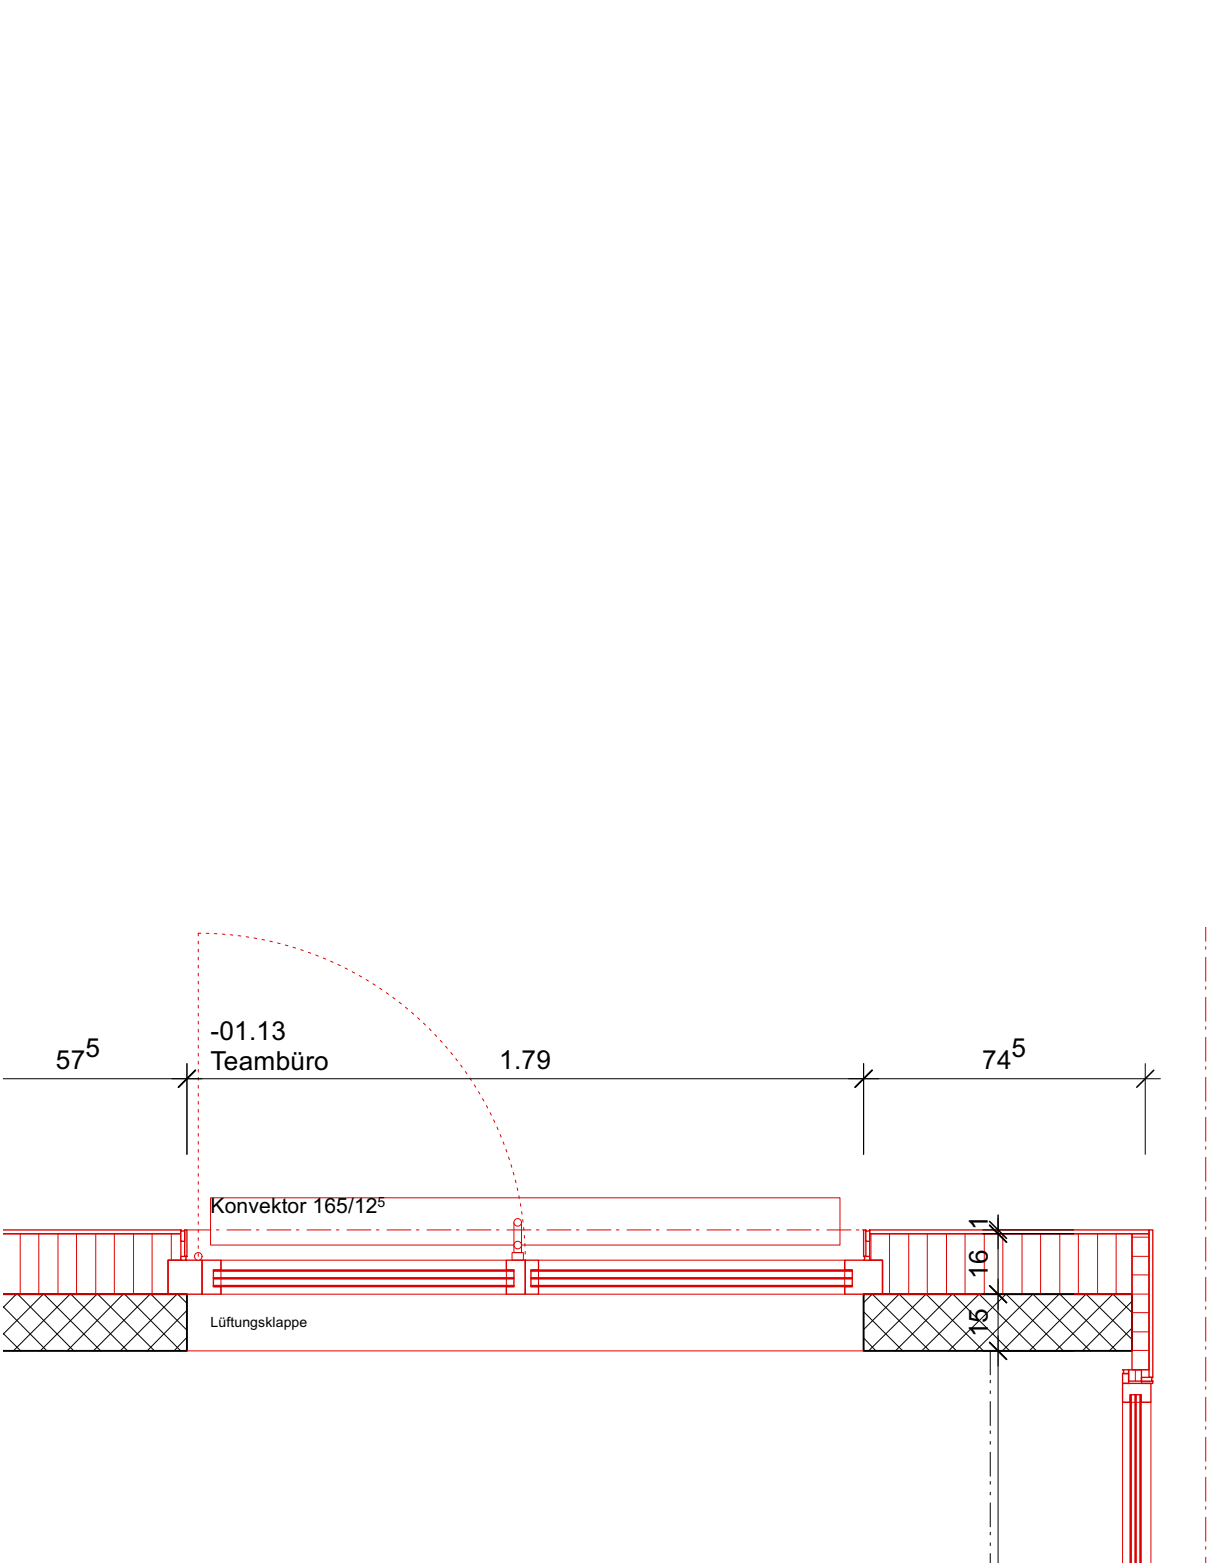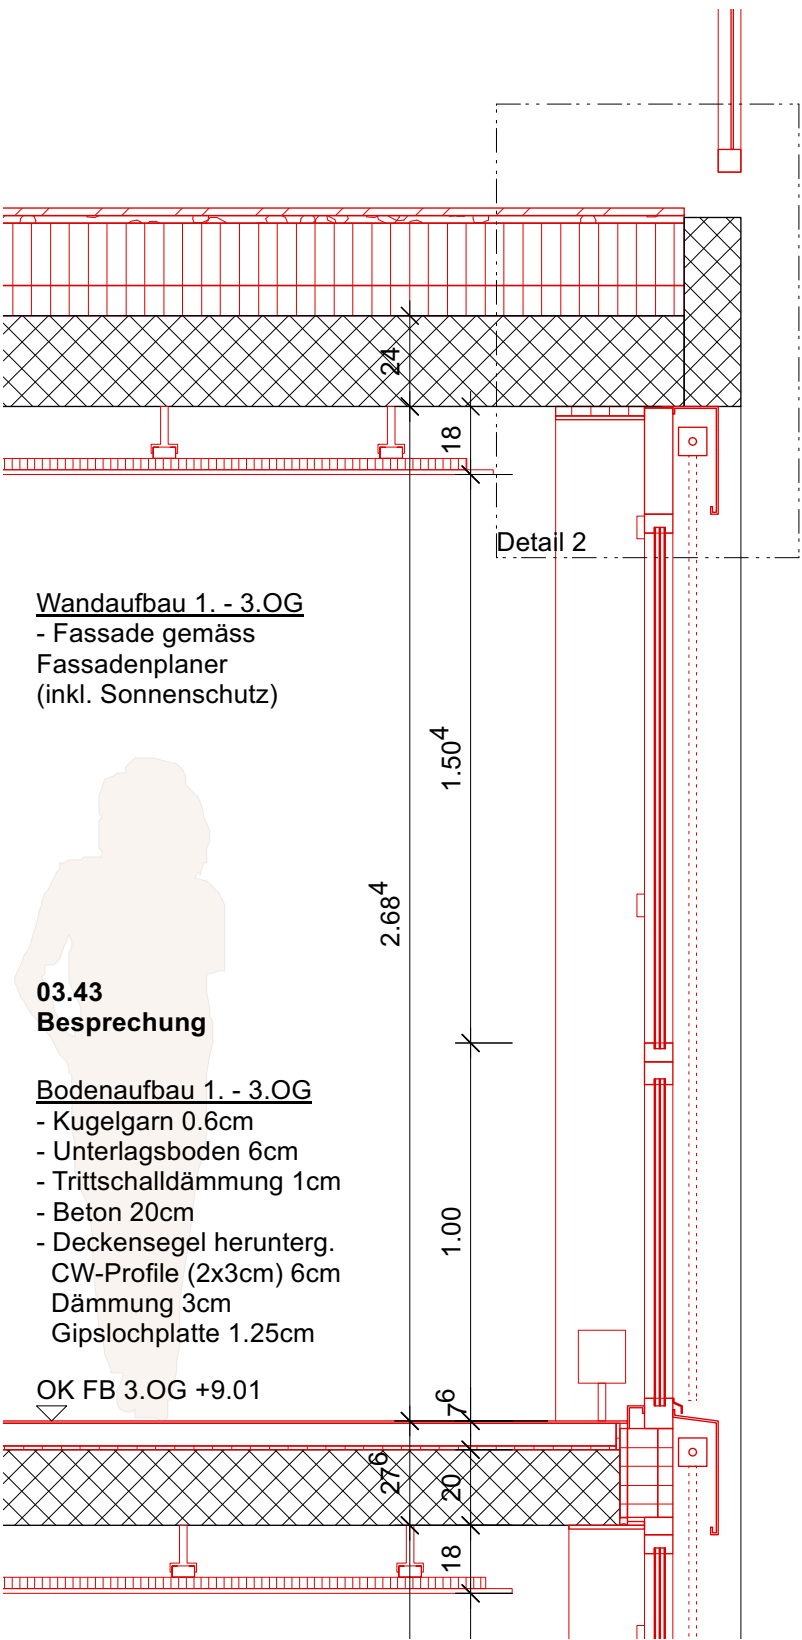


Grundriss Gartengeschoß Süd | 1:20

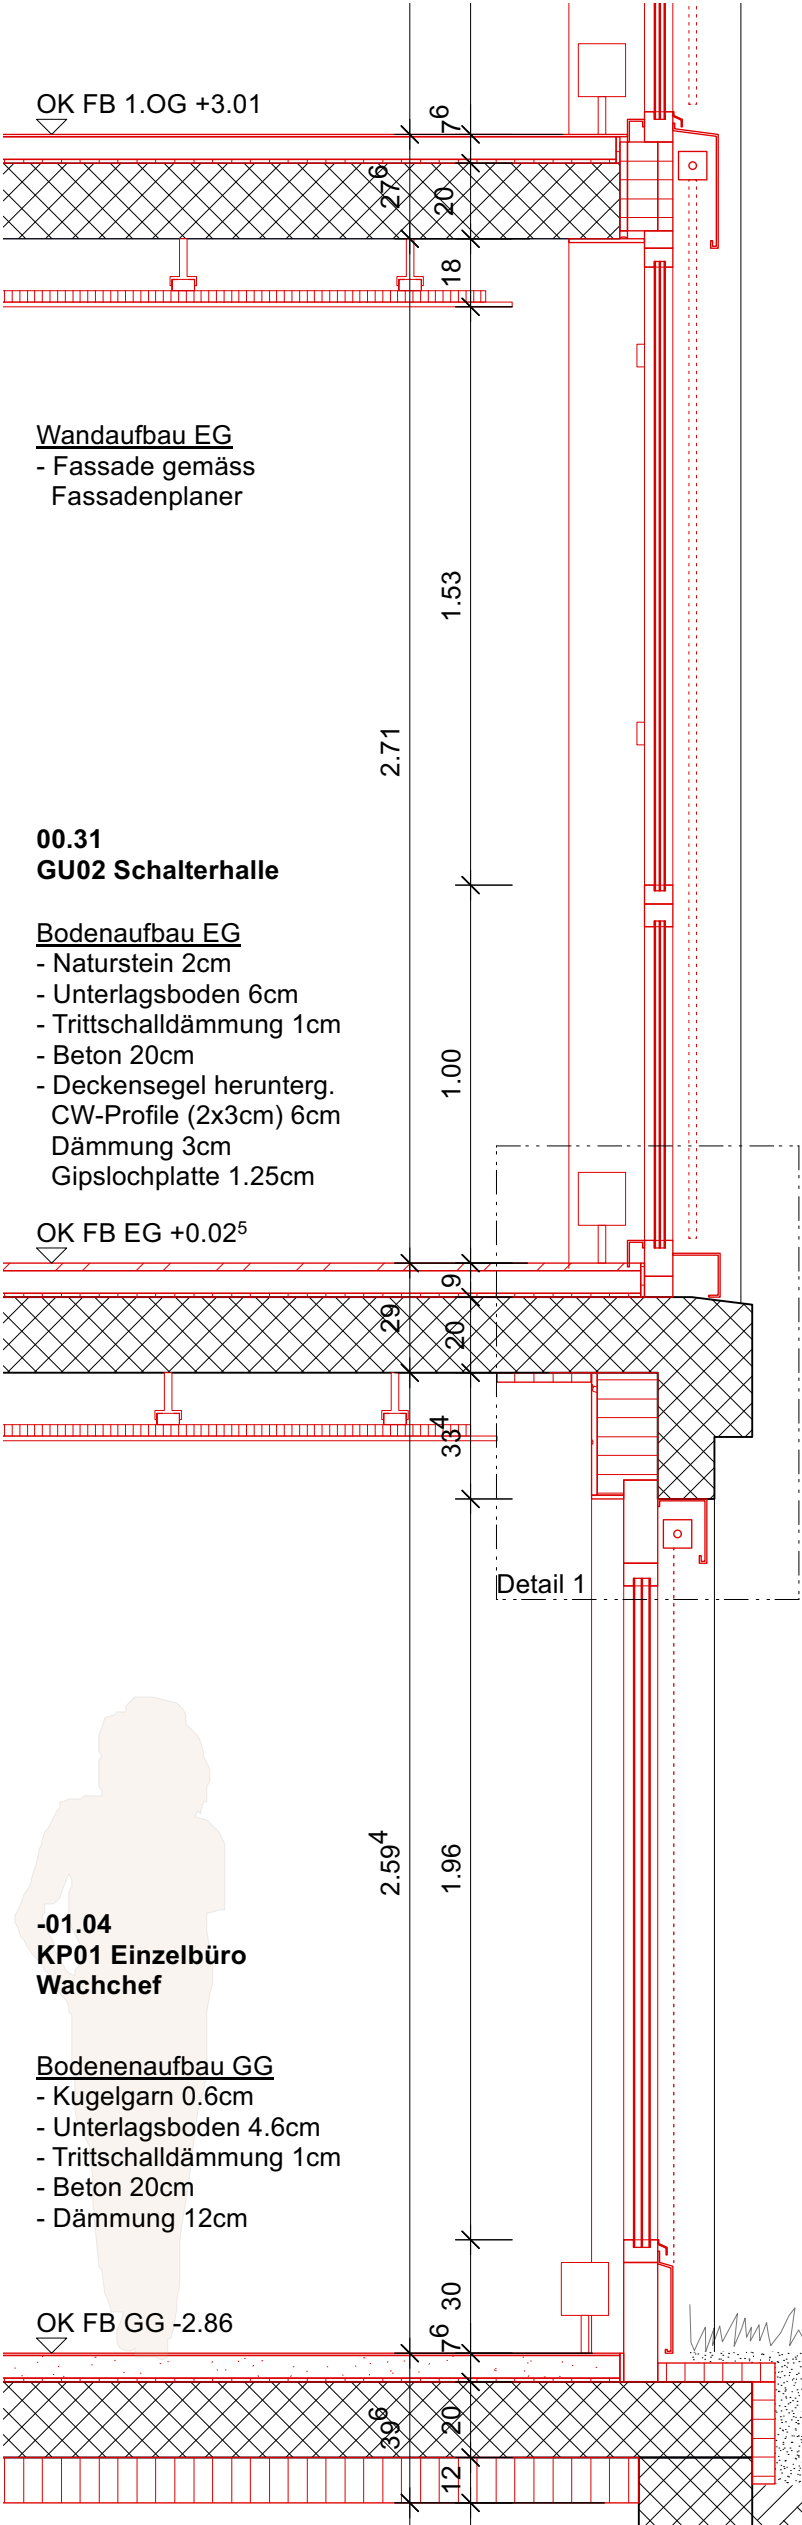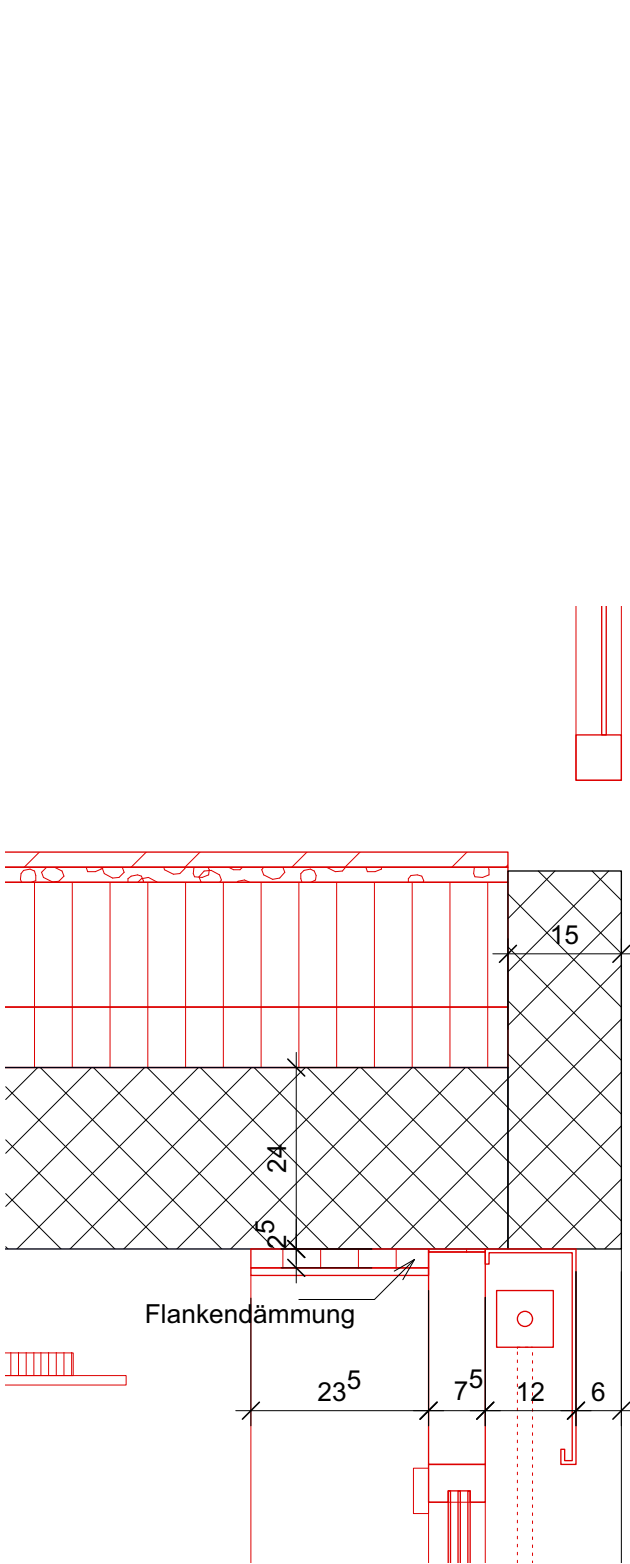

Schnitt Korridorfassade Süd | 1:20



Ansicht Korridorfassade Süd | 1:20

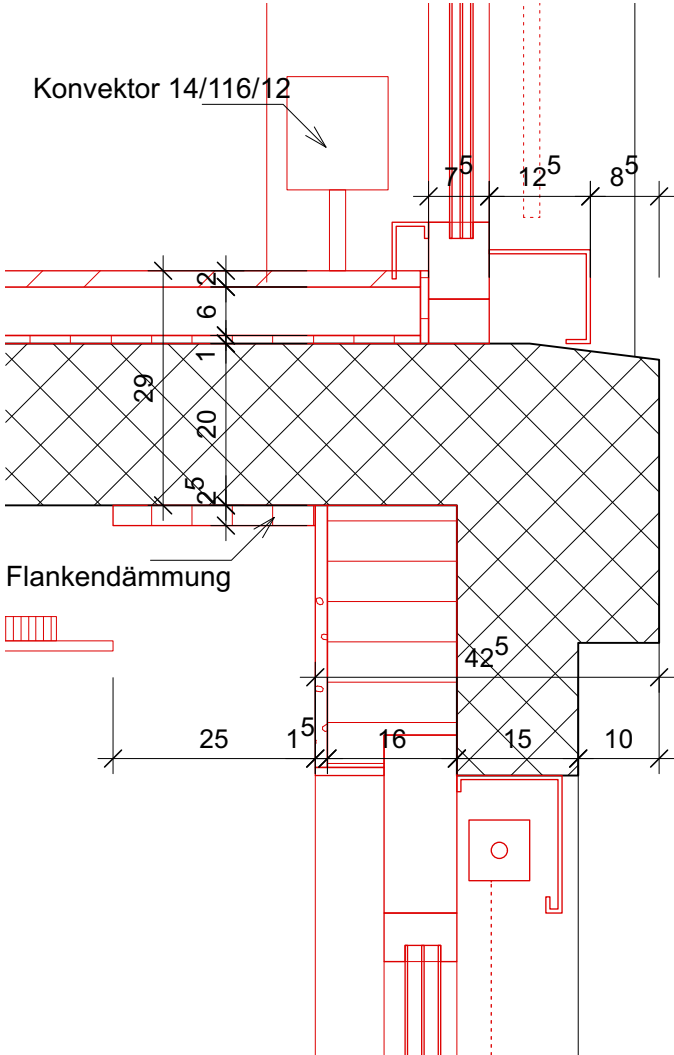

Detail 1 – Schnitt EG zu GG | 1:10

Revidiert: 557.33 m ü.M. = ±0.00
EG (TH) = +0.00

CO. A R C H I T E K T E N

063 Muri, Gemeindeverwaltung


Thunstrasse 74, 3074 Muri bei Bern

Bauprojekt: Korridorfassade Süd
Grundriss / Schnitt


Plannummer: 063_co_D0106_3A1

Planverfasser: Tal.
Datum erstellt: 26.04.22
Maassstab: 1:20 | 1:10
Planformat: ISO A2


Bauherrschaft: Bauverwaltung und Gemeinderat Muri

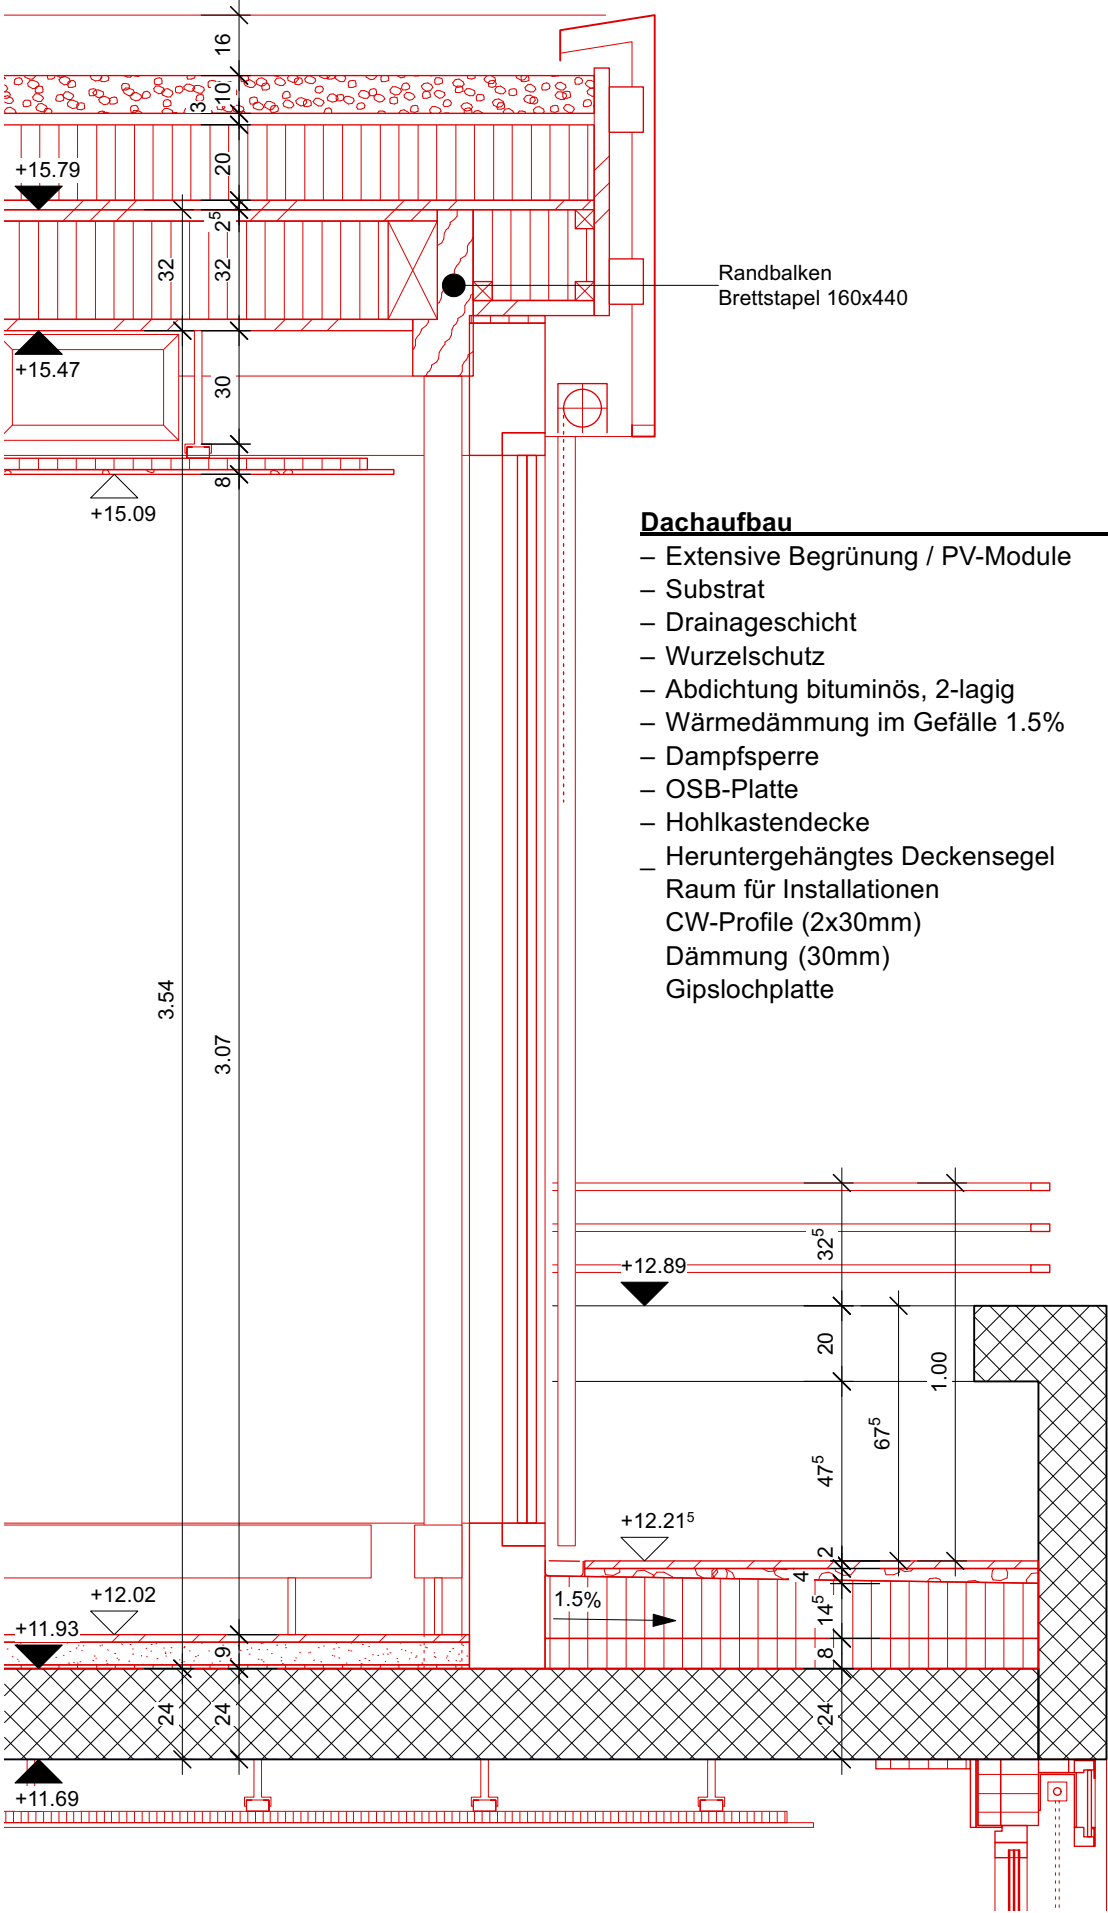

Schnitt 1:20 | 4. OG Attika

 

Ansicht 1:20 | 4. OG Attika

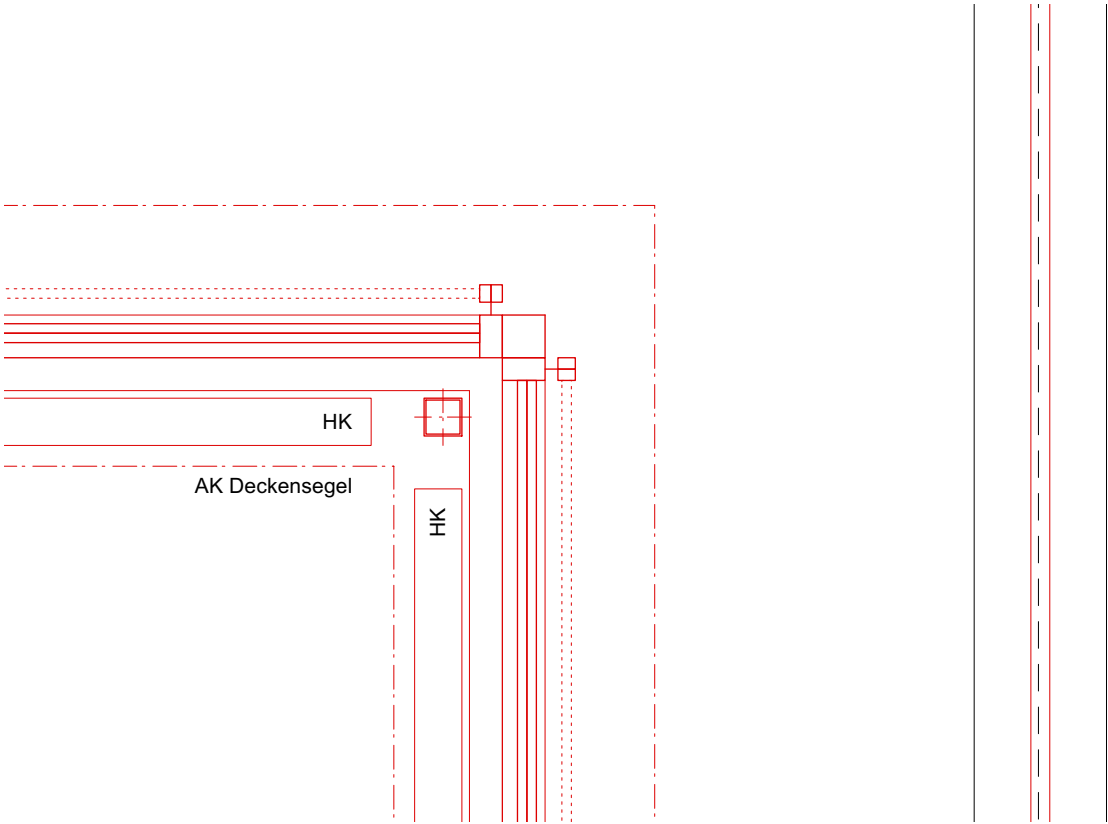

Grundriss 1:20 | 4. OG Attika

010204060100

557.33 m ü.M. = ±0.00
4.OG (04) = +12.02

Revidiert:

Co. Architekten AG — Stauffacherstrasse 78 — 3014 Bern
T + 41 31 320 10 10 — co-architekten.ch — SIA — SWB

CO.
ARCHITECTEN

063 Muri, Gemeindeverwaltung
Thunstrasse 74, 3074 Muri bei Bern

Bauprojekt

Plannummer:

Fassadenschnitt Attika

063_co_D0201_3A1

Planverfasser:

Datum erstellt:

Massstab:

Planformat:

KaD

26.04.22

1:20

ISO A3

Bauherrschaft:

Bauverwaltung und Gemeinderat Muri