



Erdgeschoss




1. Obergeschoss

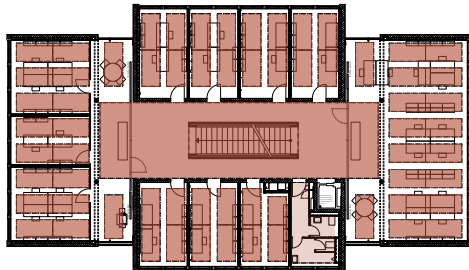


2. Obergeschoss

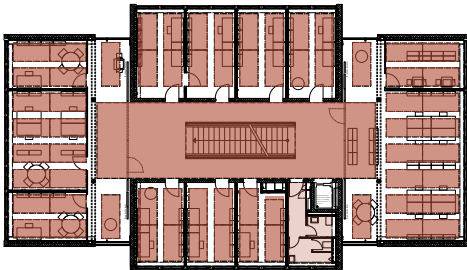


3. Obergeschoss

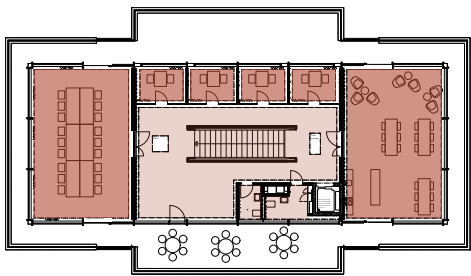


Attika

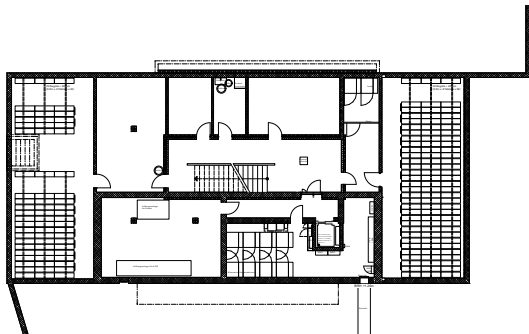

Untergeschoss

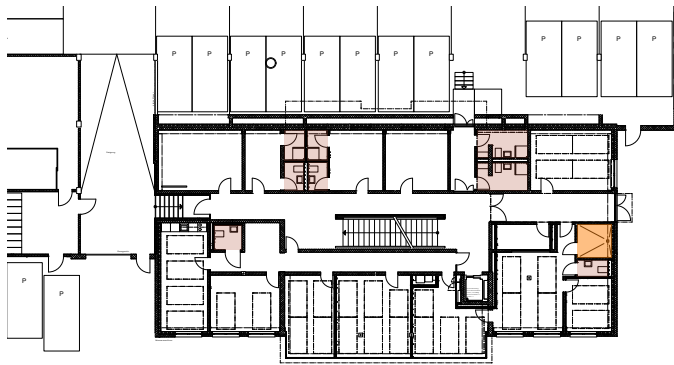

Gartengeschoss

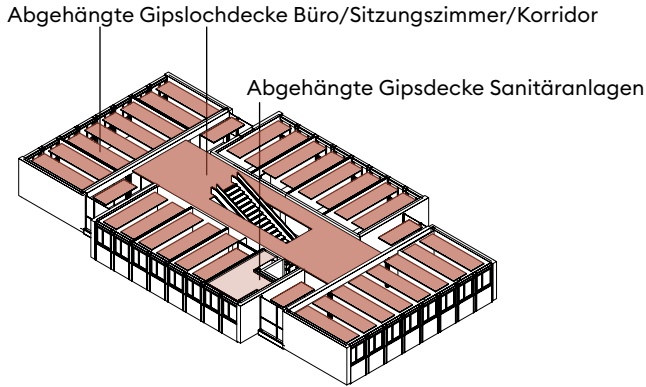

Axonometrie Normgeschoss

Legende Deckenbeläge

- abgehängte Gipslochdecke
- abgehängte Gipsdecke
- abgehängte Metalldecke



CO. A R C H I T E K T E N
063 Muri, Gemeindeverwaltung
Thunstrasse 74, 3074 Muri bei Bern

Bauprojekt
Deckenbeläge

Plannummer:
063_co_S0303_3A1

Planverfasser: KaD	Datum erstellt: 26.04.22	Massstab: 1:500	Planformat: DIN A3
Bauherrschaft: Bauverwaltung und Gemeinderat Muri			