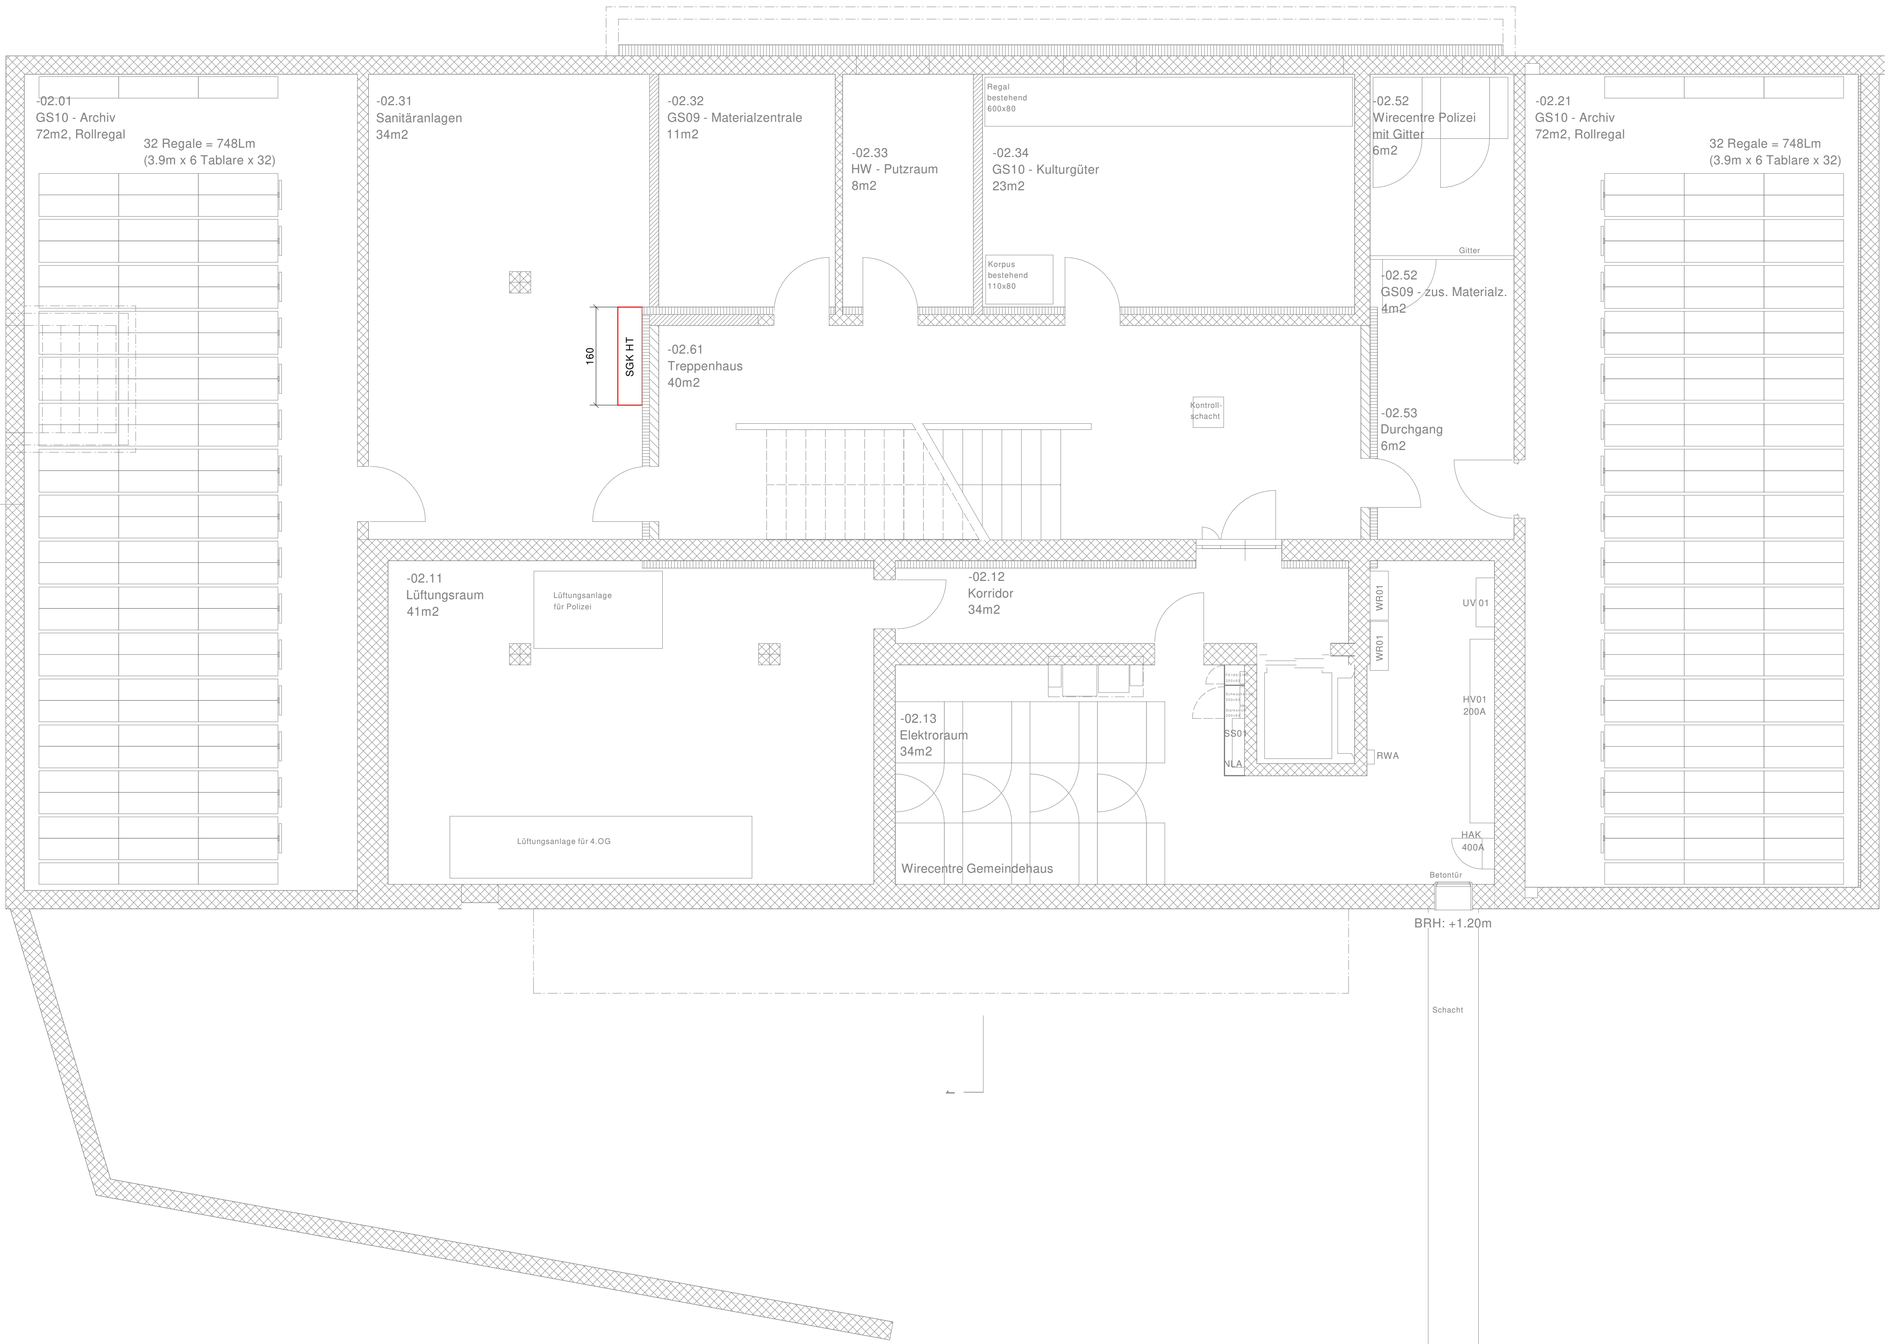

Legende Fachkoordination HLKSE

Gewerk		Gewerk	
	HEIZUNG		ELEKTRO
	KÄLTE		BELEUCHTUNG
	LÜFTUNG		GEWERBLICHE KÄLTE
	SANITÄR		BESTAND

Alle Masse in cm

Höhenbemassung der Installationen ab UK Rohdecke.

ELEKTRO — UK, OK

LÜFTUNG — UK, 3cm, Rahmen+ Isolierung

SANITÄR / SPRINKLER — S -....., (z.B. Abwasser), A -.....

HEIZUNG / KÄLTE — Rohdecke, A -....., Dämmung, Dämmung, A -.....

Verlauf der Leitungen
- nach oben
- nach unten
- durchgehend
- ...% Leitung mit ...% Gefälle

Verlauf der Kanäle
- Kanal / Rohr aufwärts verlaufend
- Kanal / Rohr abwärts verlaufend
- Etage von oben nach unten
- Reduktion unten
- Reduktion oben

OK	=	Oberkante
UK	=	Unterkante
S	=	Sole
A	=	Achse
UKD	=	Unterkante Rohdecke
UKRUZ	=	Unterkante Rohunterzug
ü RB	=	über Rohboden
ü FB	=	über Fertigboden
KK	=	Kabelkanal

Index	Änderung	Datum	Visum

Projektname
Gemeindeverwaltung Muri

Bereich
Gebäudeautomation HLKS

Plan
2.Untergeschoss

Erstellt	Zeichner	Revidiert	Projektphase	Bereich	Massstab	Planformat
11.04.2022	EPBE_JOSA		SIA 32		1:50	A1
Plannummer				Index	Projektnummer	Projektleiter
				A	2019.3235.00	EPBE_AEBR

eicher+pauli
Energie und Planung
eicher+pauli Bern AG
Stauffacherstrasse 65/59g
CH-3014 Bern
Tel. +41 31 370 14 14
bern@eicher-pauli.ch