


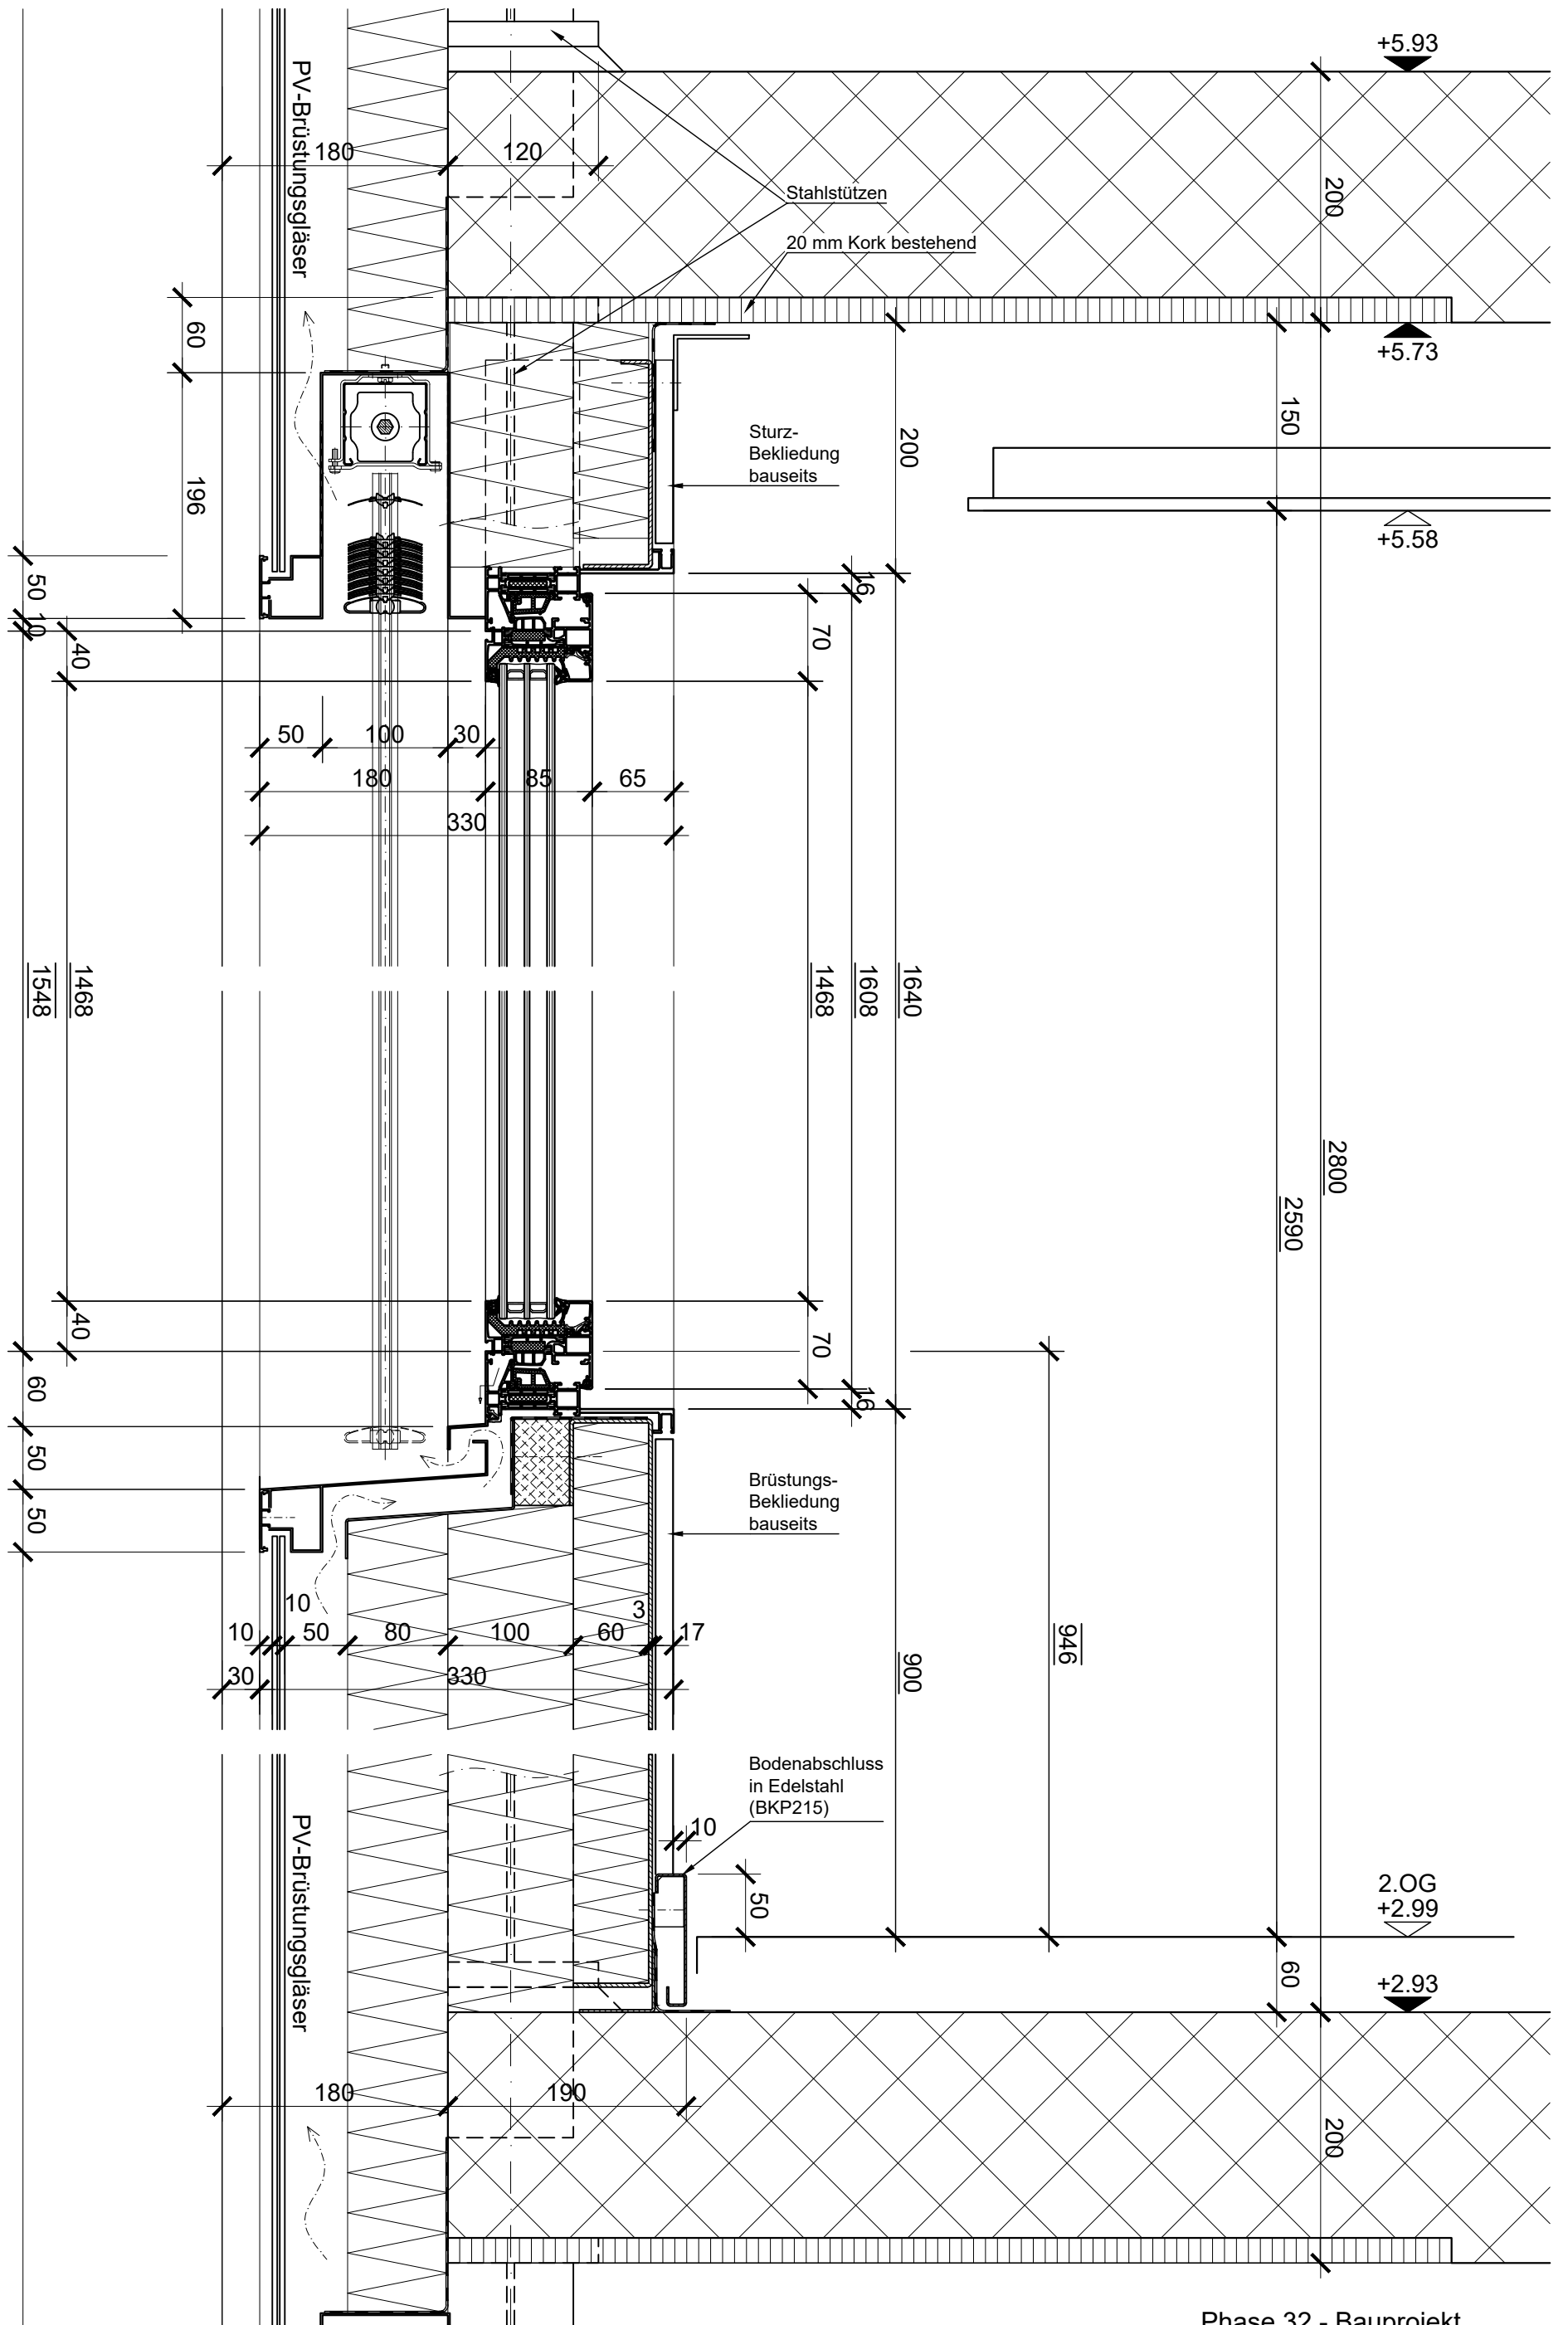

Phase 32 - Bauprojekt

Fassadensanierung
Gemeindeverwaltung Muri
Thunstrasse 74, 3074 Muri b. Bern

Bauherrschaft:
Gemeinde Muri b. Bern
Thunstrasse 74
CH-3074 Muri b. Bern

Architekt:
Co. Architekten AG
Stauffacherstrasse 78
CH-3014 Bern
T. +41 31 320 10 10
co-architekten.ch


PRINZIPZEICHNUNG (LEITDETAIL)
HAUPTFASADE
REGELDETAIL
VERTIKAL-SCHNITT

MST. 1:5@A3

Datum 11.04.2022

prometplan ag
Fassadenberatung | Entwicklung | Planung
Wasserstrasse 10 a 2555 Brügg/Biel
T: 032 372 72 33 F: 032 372 72 35
www.prometplan.ch info@prometplan.ch

PL. NR. 21'014 - S11

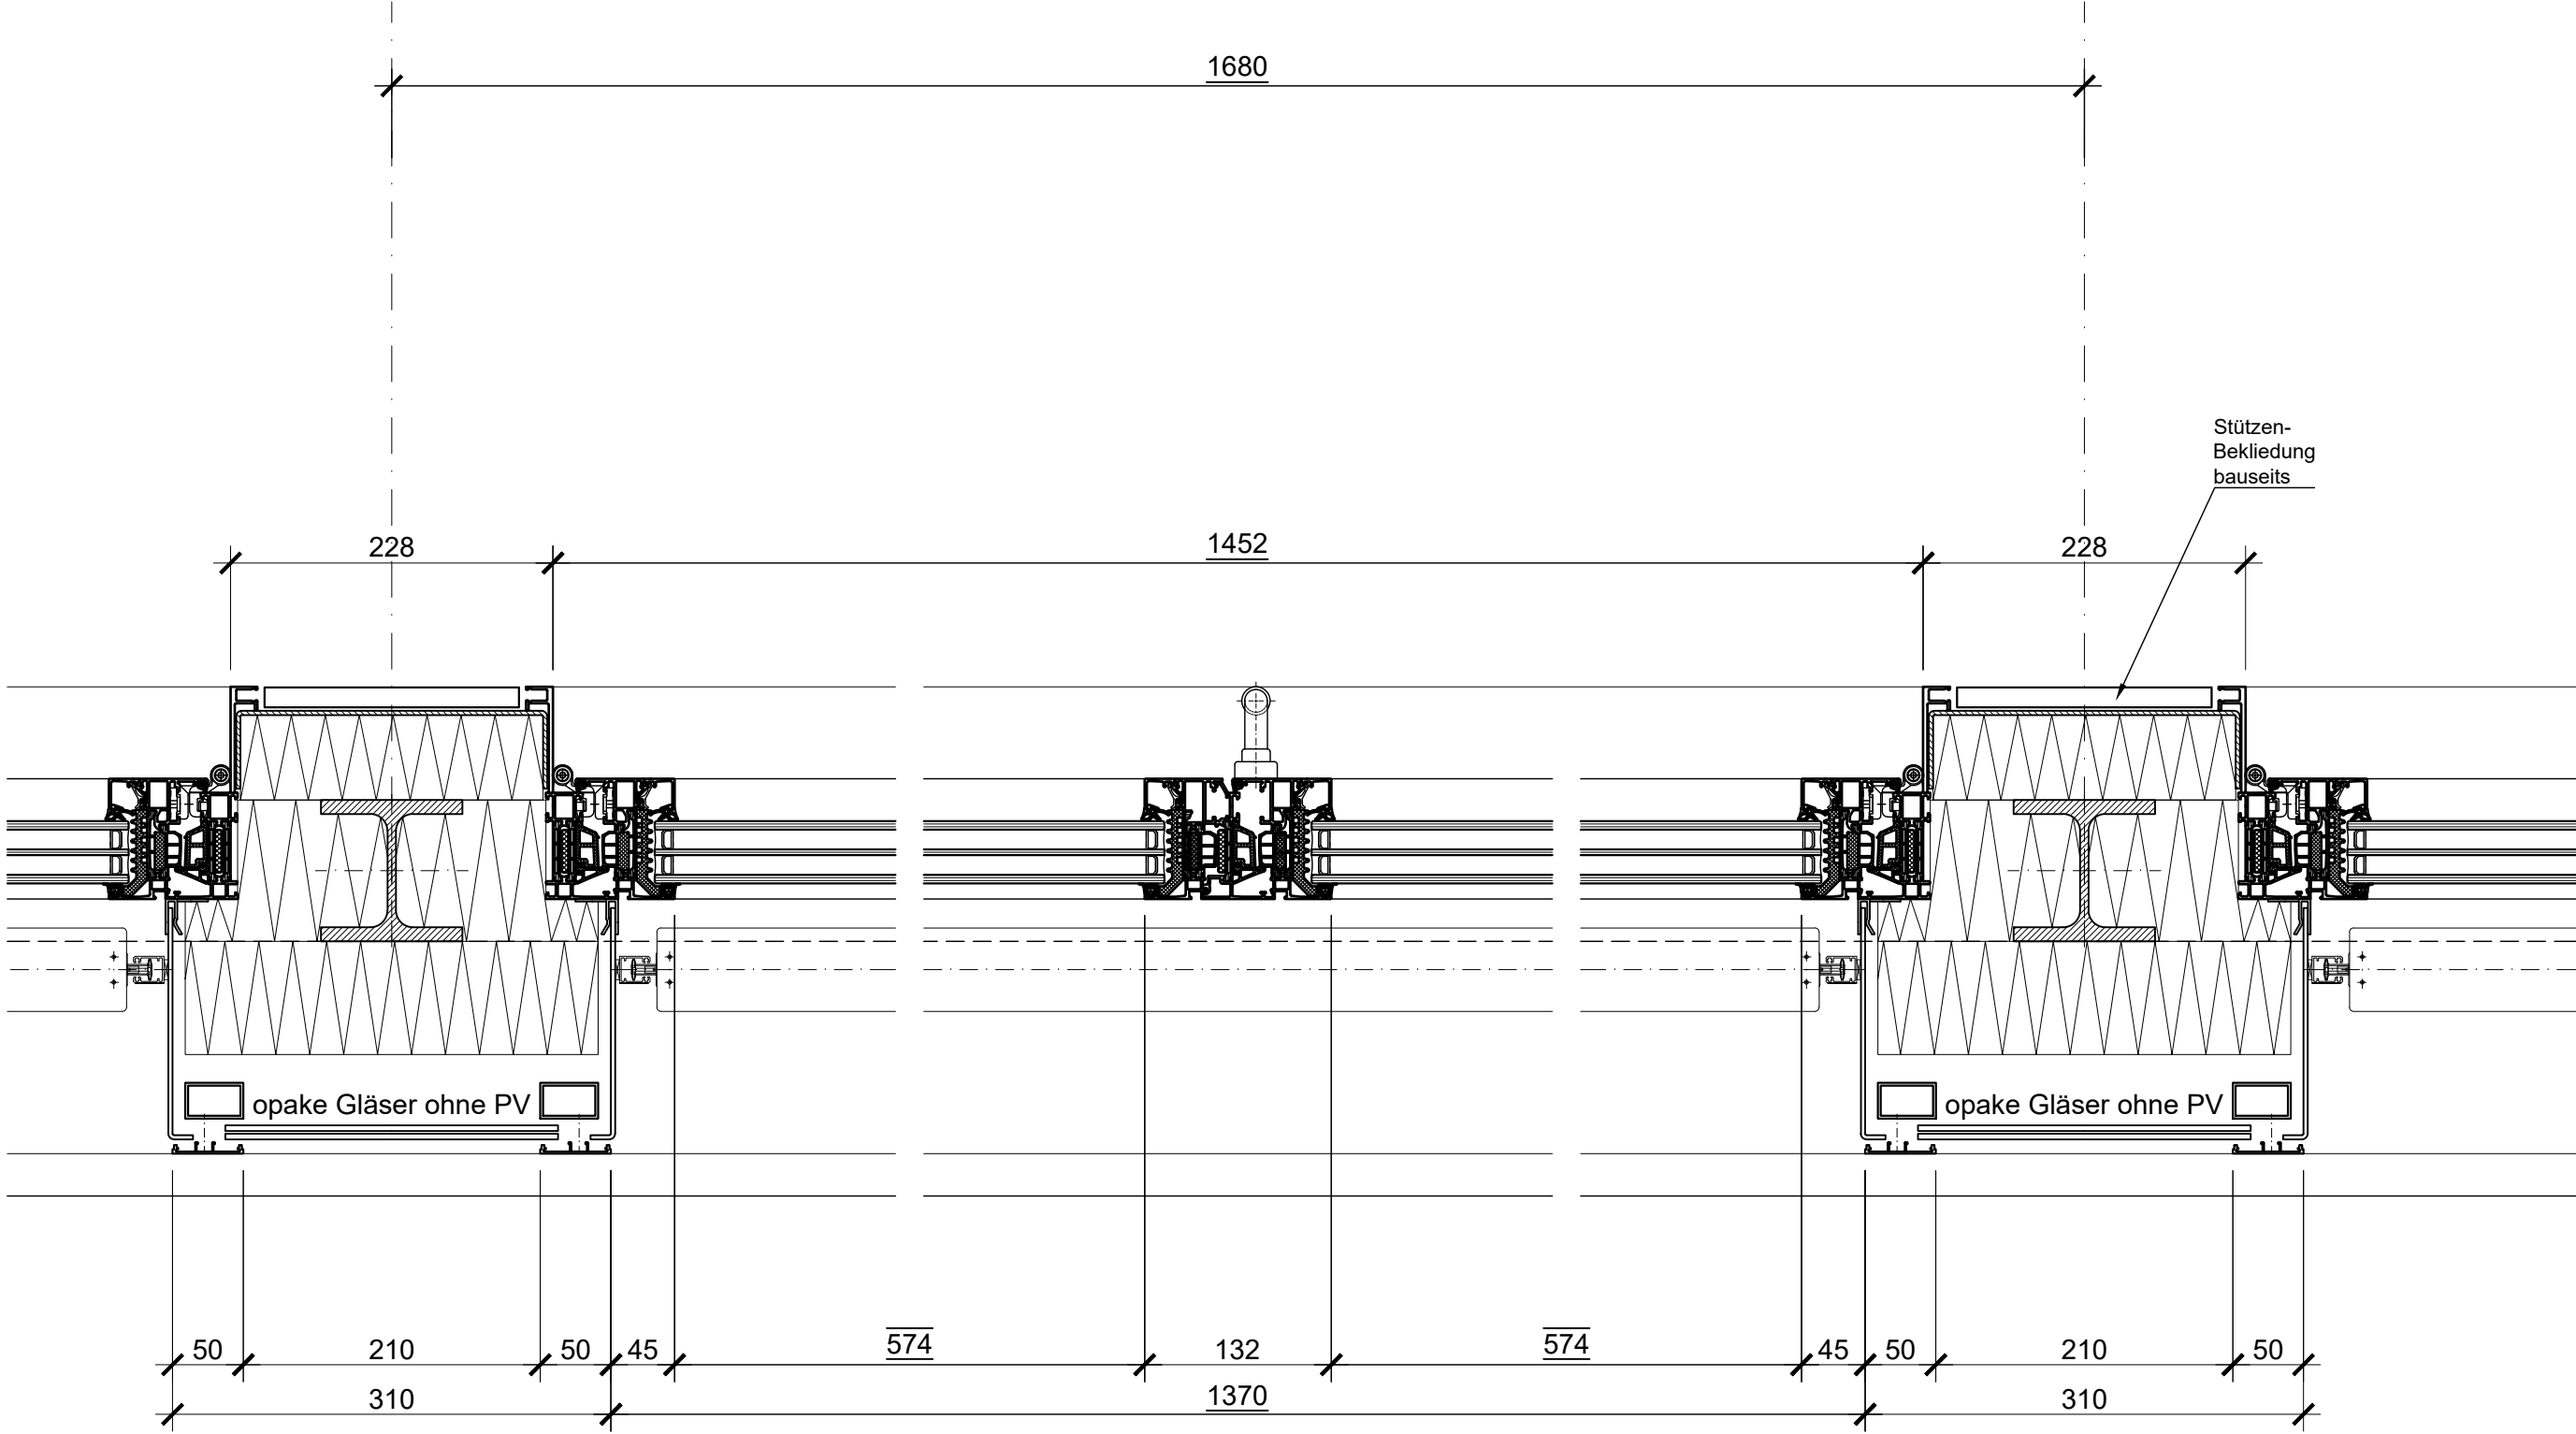

Fassadensanierung
Gemeindeverwaltung Muri
Thunstrasse 74, 3074 Muri b. Bern

Bauherrschaft:
Gemeinde Muri b. Bern
Thunstrasse 74
CH-3074 Muri b. Bern

Architekt:
Co. Architekten AG
Stauffacherstrasse 78
CH-3014 Bern
T. +41 31 320 10 10
co-architekten.ch


PRINZIPZEICHNUNG (LEITDETAIL)
HAUPTFASADE
REGELDETAIL
HORIZONTAL-SCHNITT

MST. 1:5@A3 Datum 11.04.2022

PL. NR. 21'014 - S15

Phase 32 - Bauprojekt

prometplan ag
Fassadenberatung | Entwicklung | Planung
Wasserstrasse 10 a 2555 Brügg/Biel
T: 032 372 72 33 F: 032 372 72 35
www.prometplan.ch info@prometplan.ch

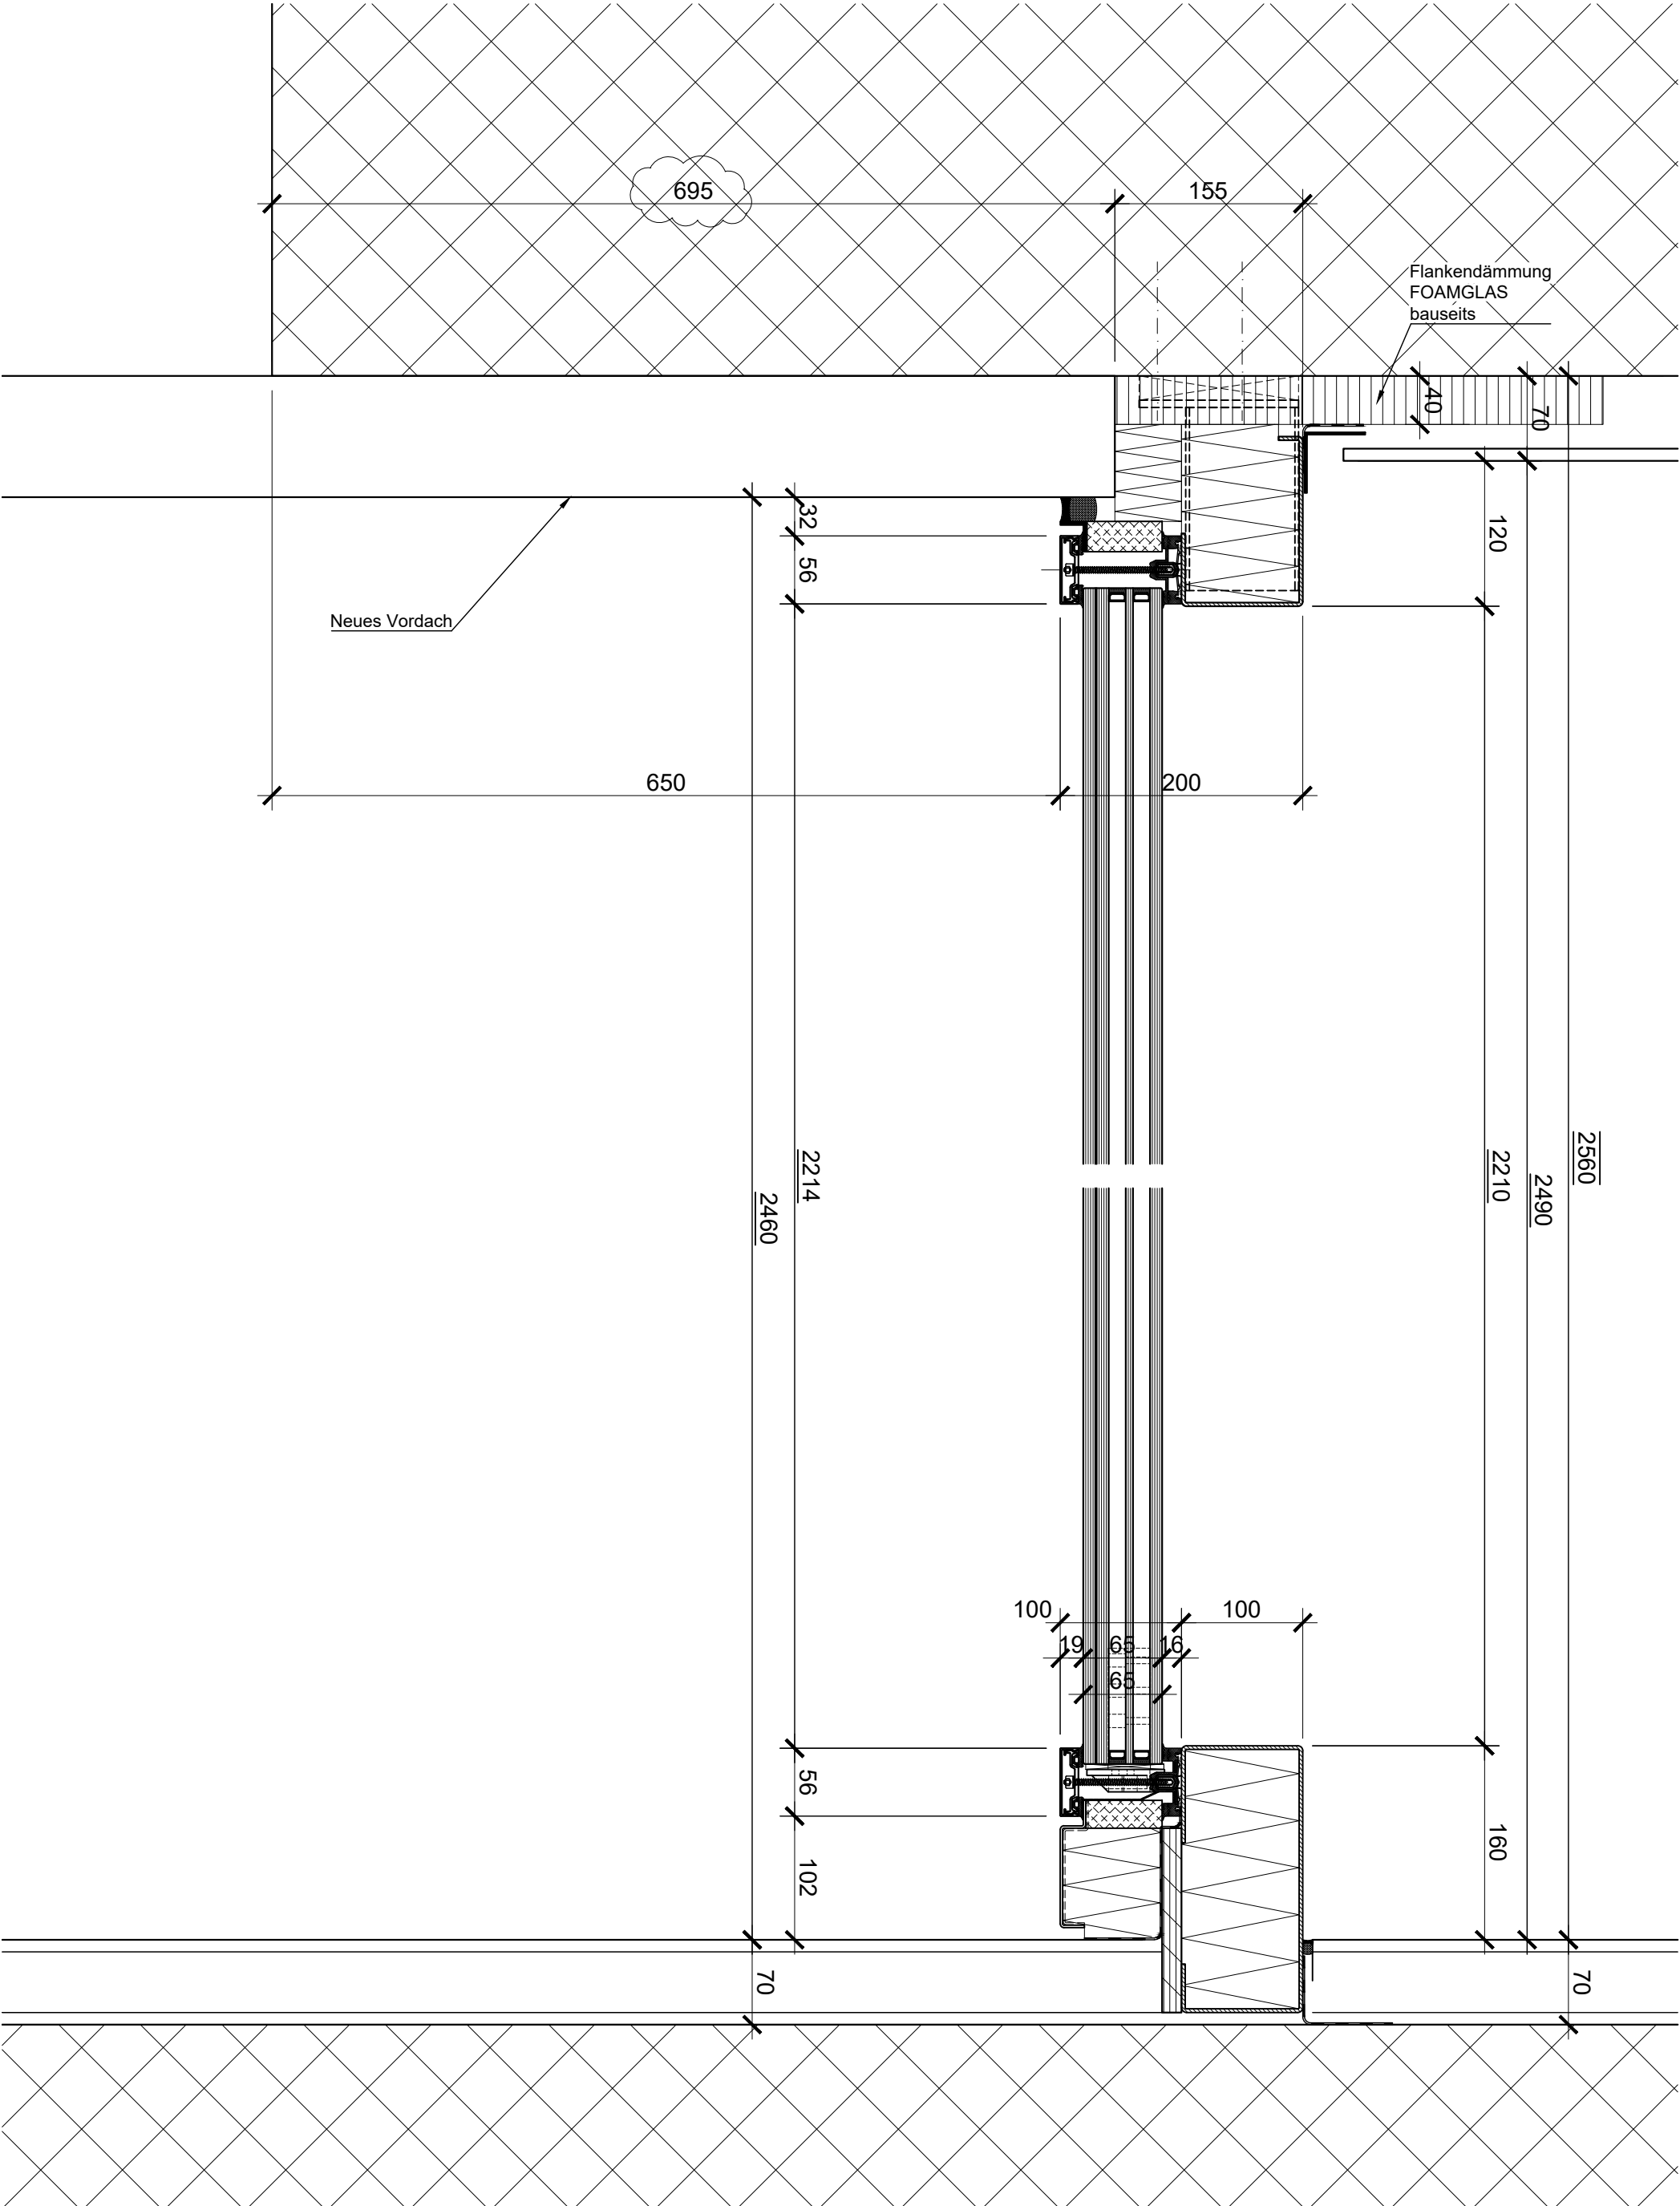

Phase 32 - Bauprojekt

Fassadensanierung
Gemeindeverwaltung Muri
Thunstrasse 74, 3074 Muri b. Bern

Bauherrschaft:
Gemeinde Muri b. Bern
Thunstrasse 74
CH-3074 Muri b. Bern


Architekt:
Co. Architekten AG
Stauffacherstrasse 78
CH-3014 Bern
T. +41 31 320 10 10
co-architekten.ch

PRINZIPZEICHNUNG (LEITDETAIL)
EINGANGS-FASSADE, EG NORD
FESTVERGLASUNG
VERTIKAL-SCHNITT

MST. 1:5@A3 Datum 11.04.2022

prometplan ag
Fassadenberatung | Entwicklung | Planung
Wasserstrasse 10 a 2555 Brugg/Biel
T: 032 372 72 33 F: 032 372 72 35
www.prometplan.ch info@prometplan.ch

PL. NR. 21'014 - S31

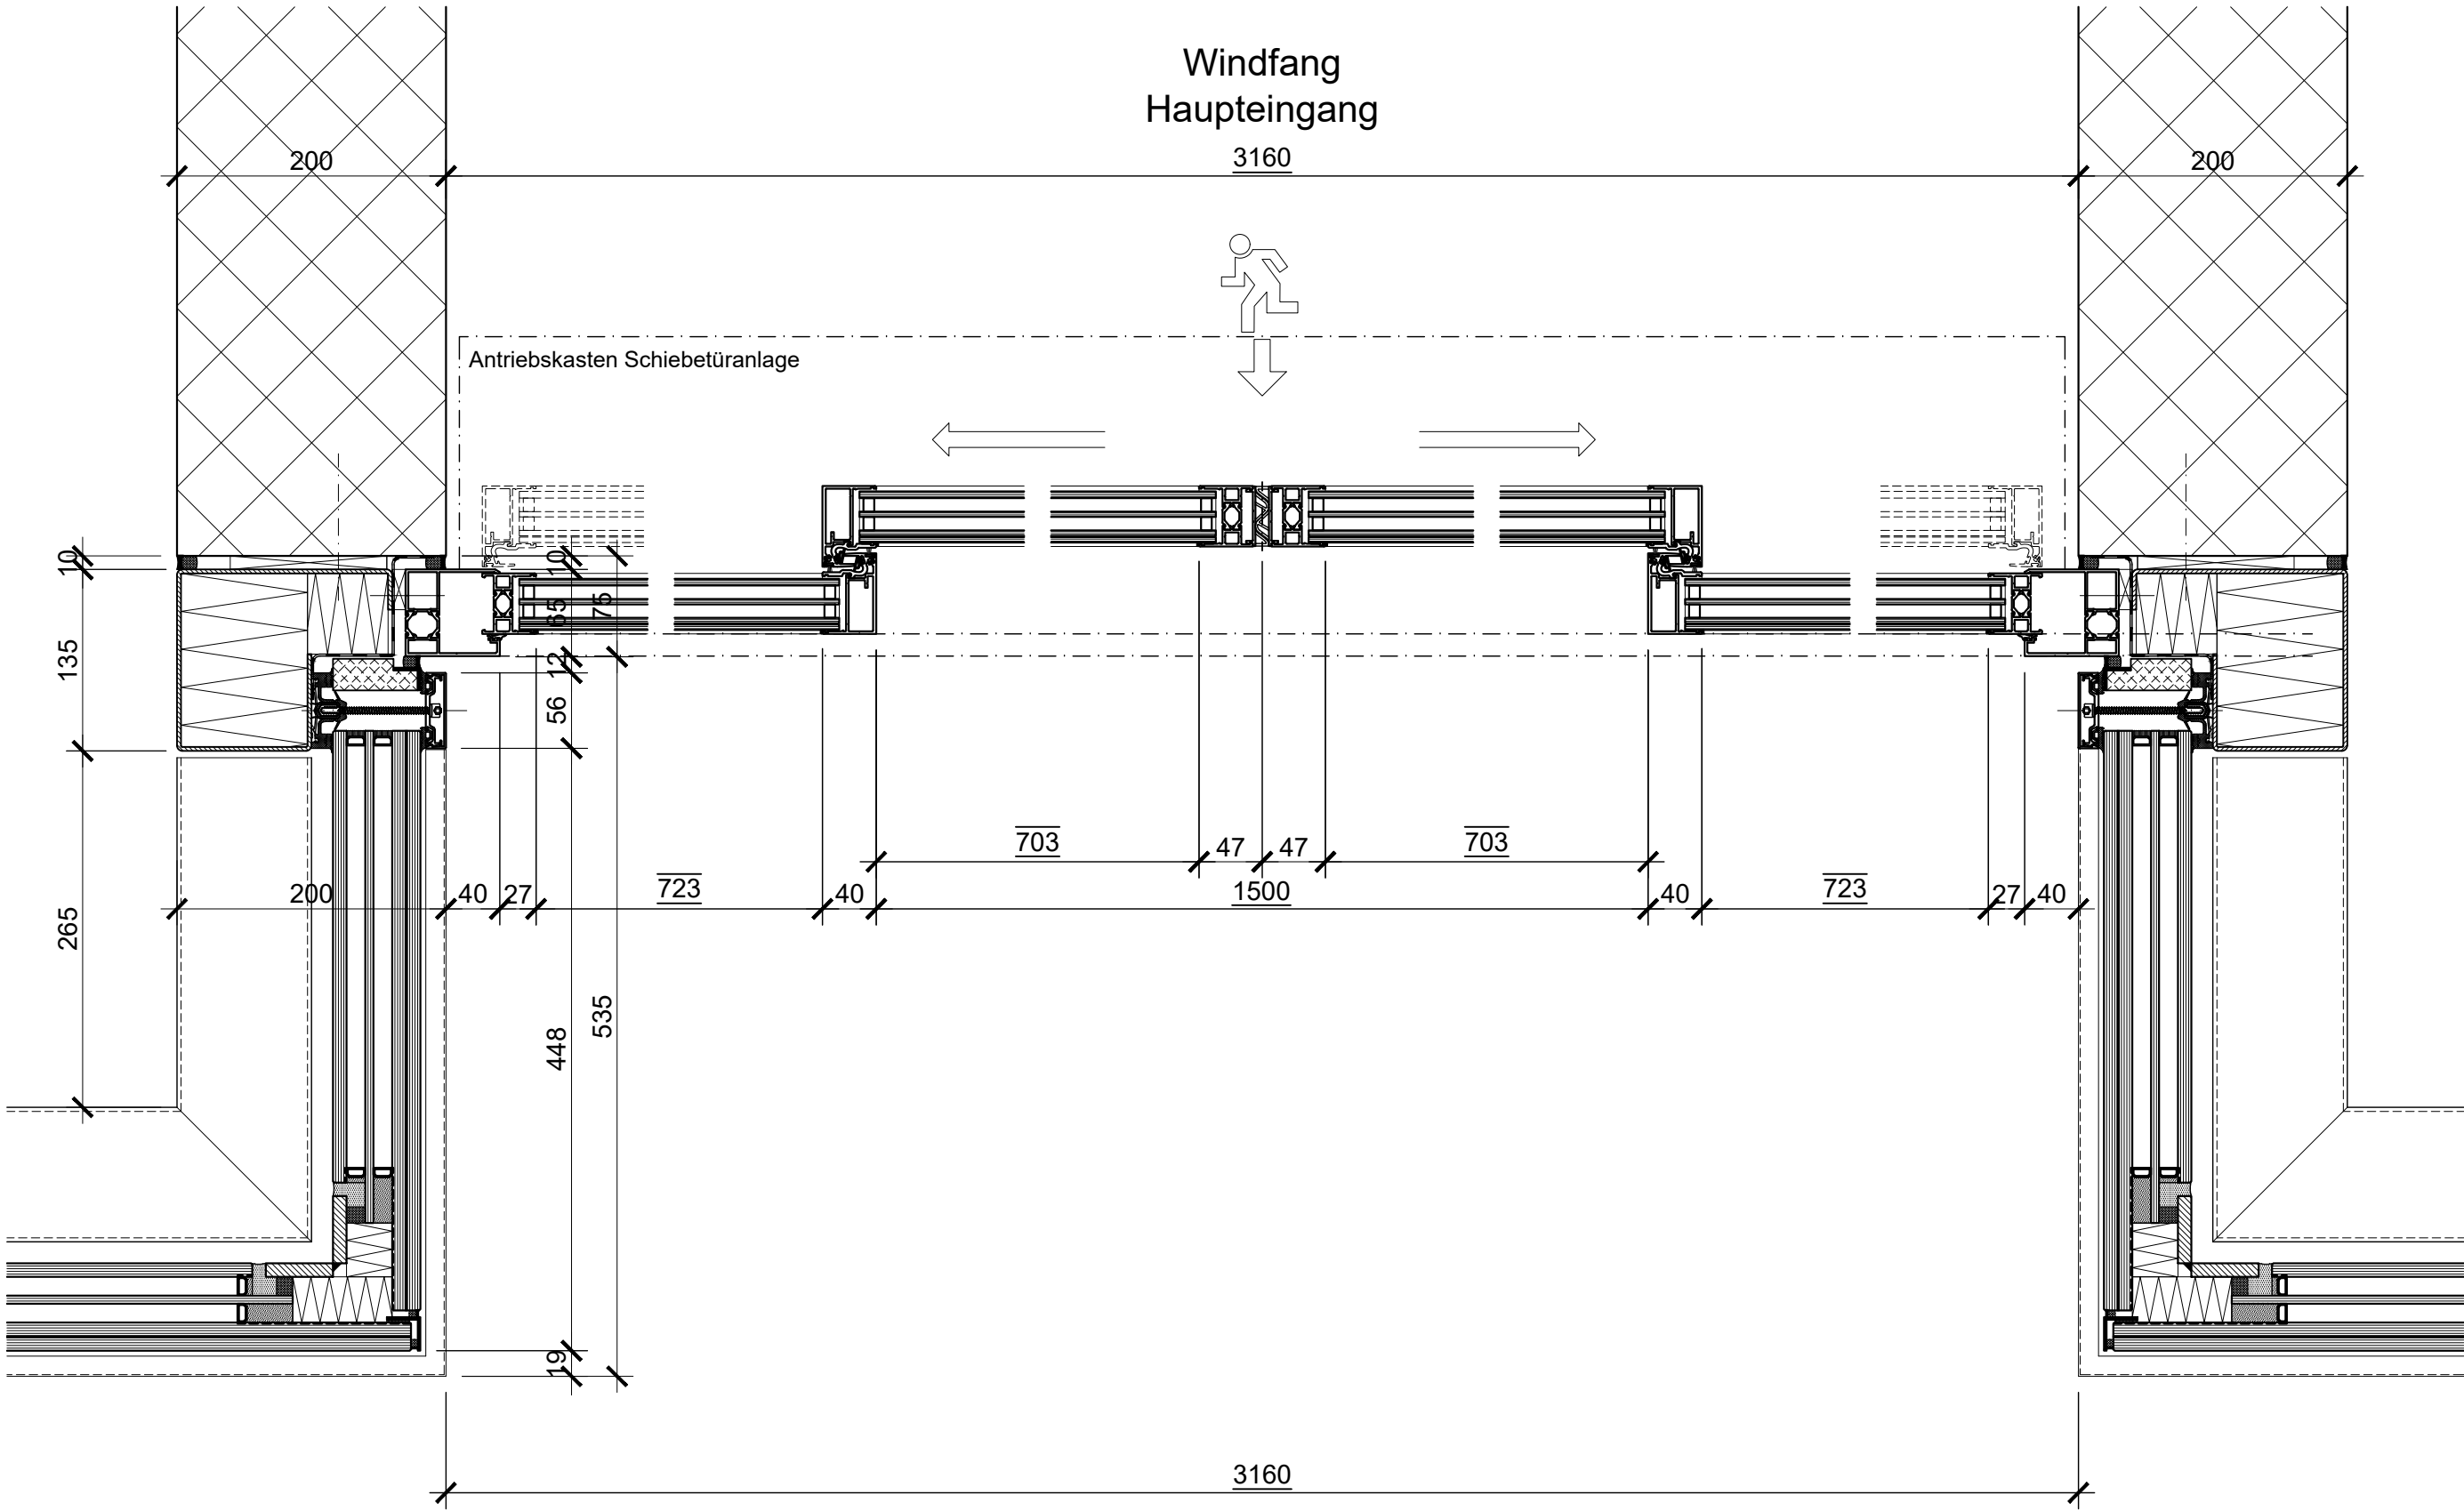

Einbruchhemmend
Widerstandsklasse RC2
(in Anlehnung)

Windfang
Haupteingang

Antriebskasten Schiebetüranlage

Phase 32 - Bauprojekt

prometplan ag
Fassadenberatung | Entwicklung | Planung
Wasserstrasse 10 a 2555 Brügg/Biel
T: 032 372 72 33 F: 032 372 72 35
www.prometplan.ch info@prometplan.ch

PRINZIPZEICHNUNG (LEITDETAIL)
EINGANGS-FASSADE, EG NORD
HAUPTTEINGANG AUSSEN
HORIZONTAL-SCHNITT

MST. 1:5@A3

Datum

11.04.2022

PL. NR. 21'014 - S34

**Fassadensanierung
Gemeindeverwaltung Muri**


Thunstrasse 74, 3074 Muri b. Bern

Bauherrschaft:


Gemeinde Muri b. Bern
Thunstrasse 74
CH-3074 Muri b. Bern

Architekt:

Co. Architekten AG
Stauffacherstrasse 78
CH-3014 Bern
T. +41 31 320 10 10
co-architekten.ch

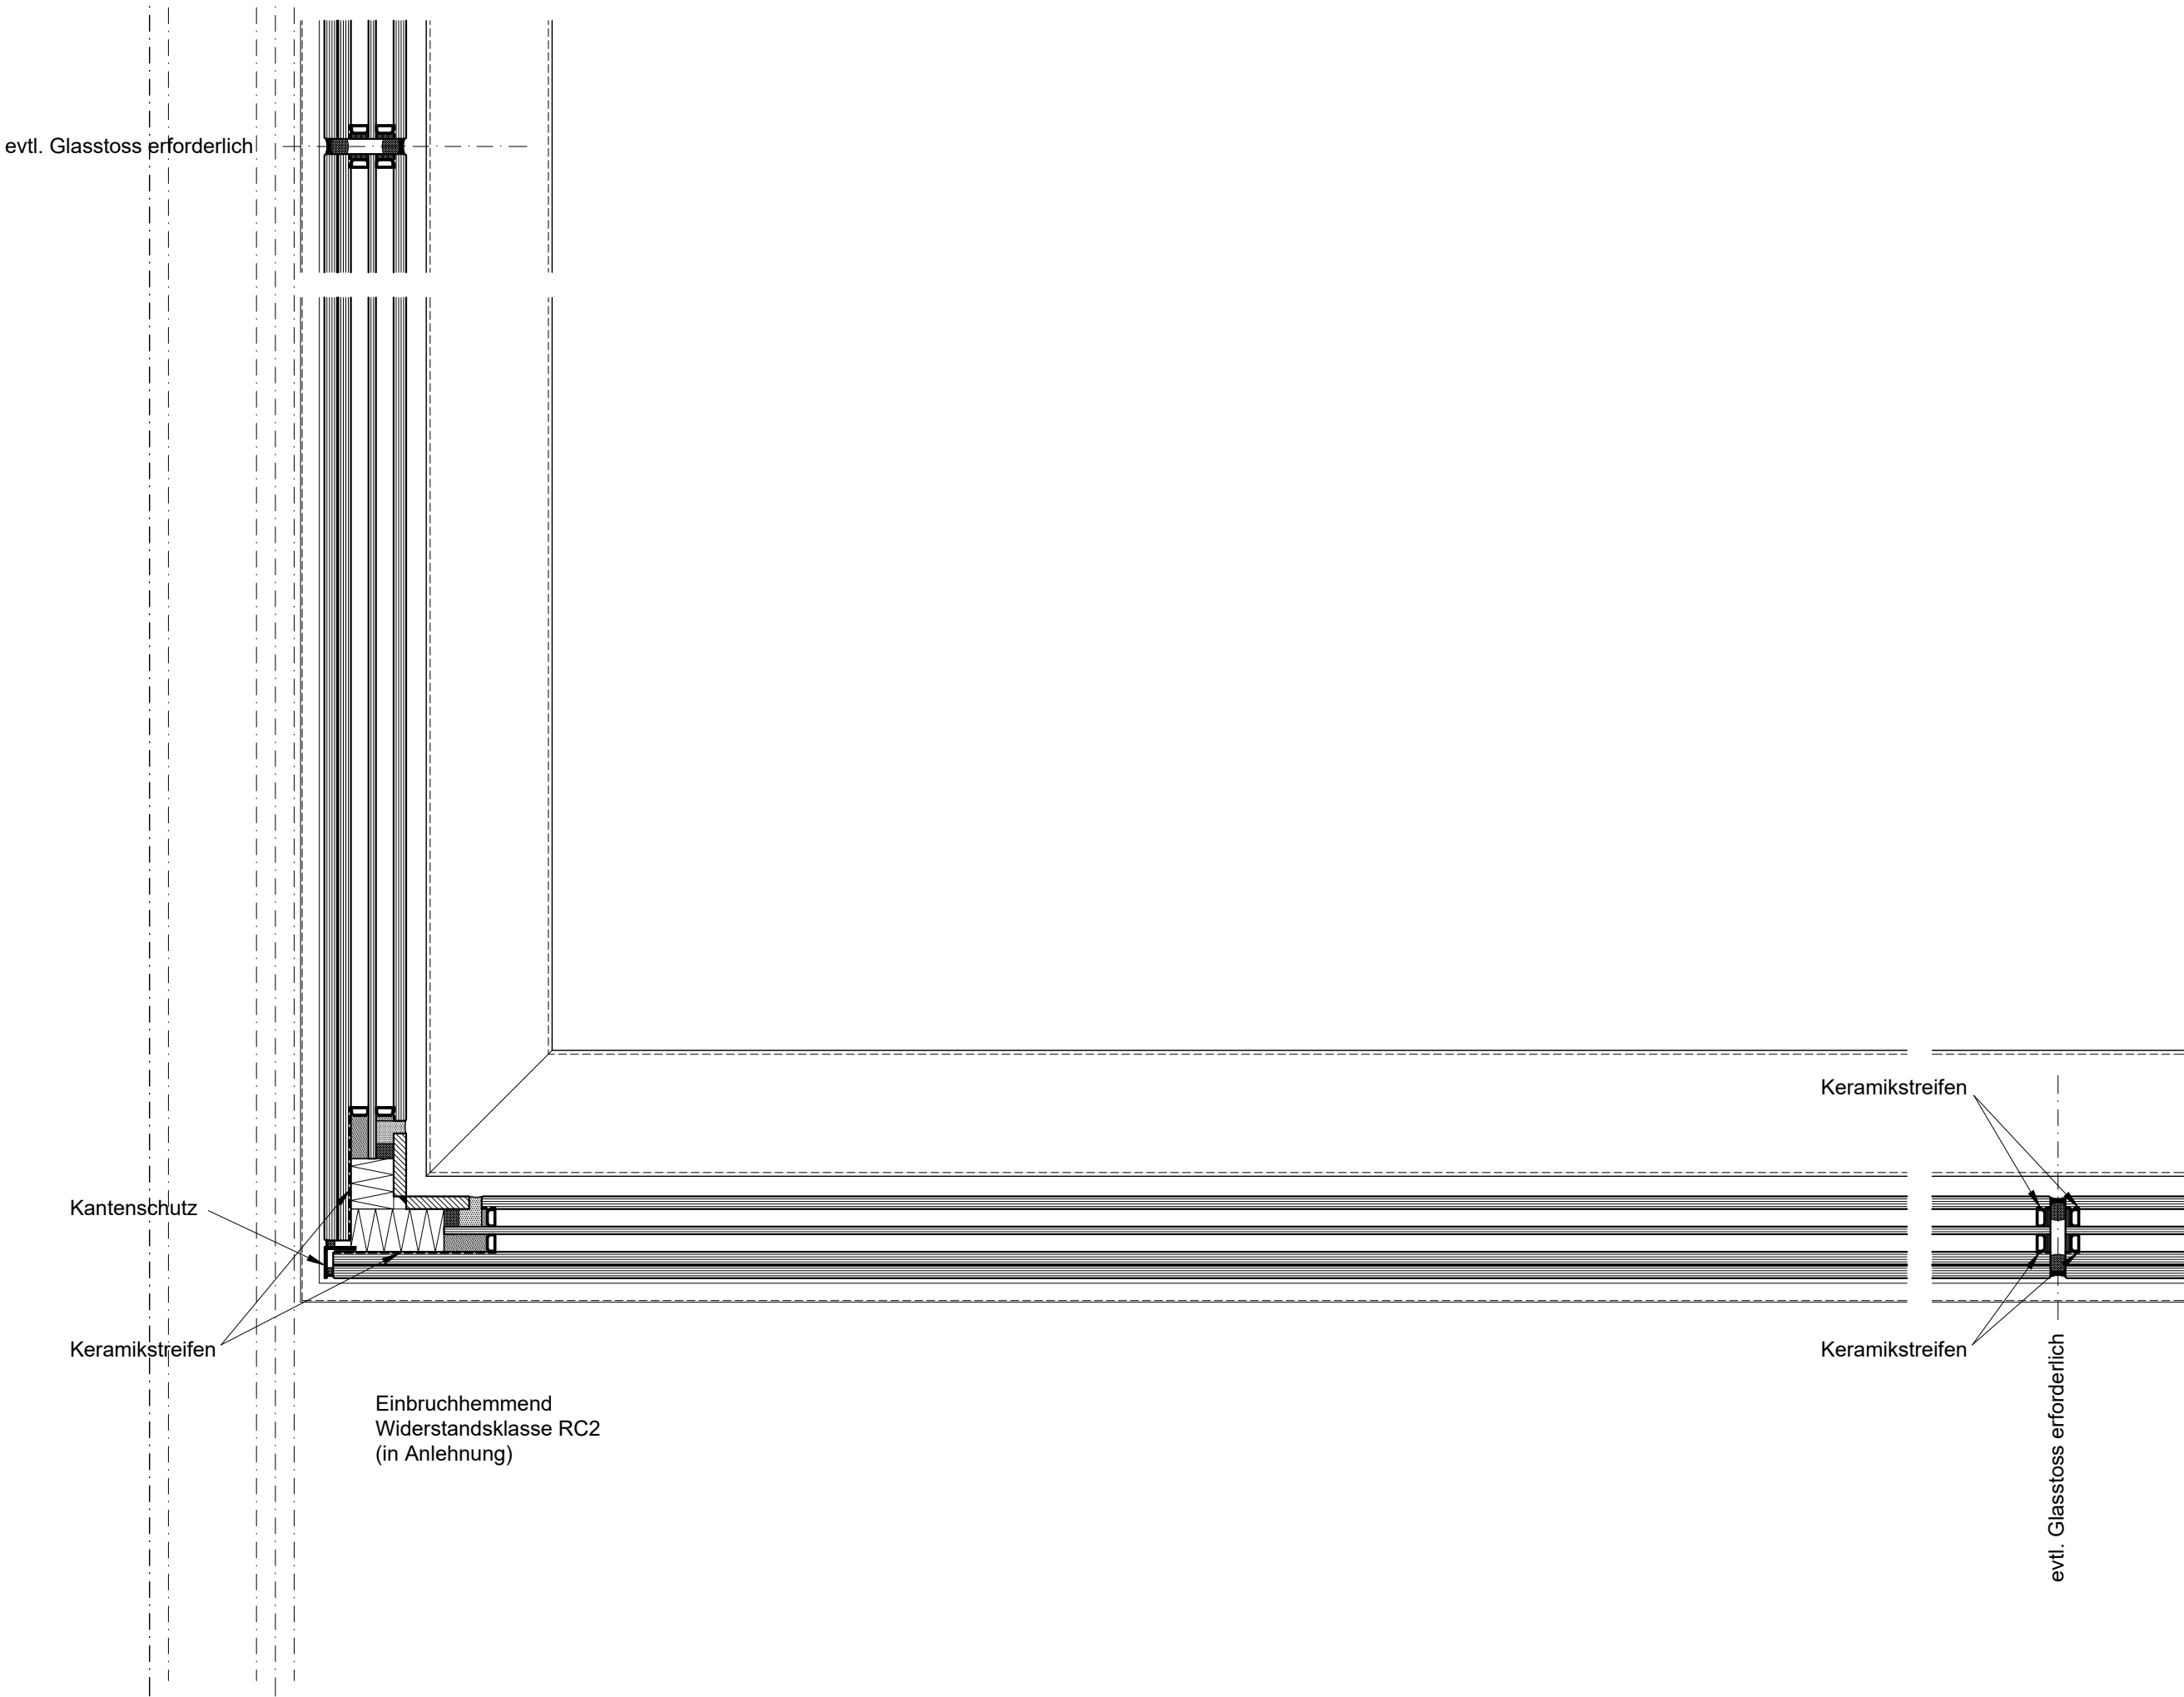

Phase 32 - Bauprojekt		
Fassadensanierung Gemeindeverwaltung Muri Thunstrasse 74, 3074 Muri b. Bern	Bauherrschaft: Gemeinde Muri b. Bern Thunstrasse 74 CH-3074 Muri b. Bern	Architekt: Co. Architekten AG Stauffacherstrasse 78 CH-3014 Bern T. +41 31 320 10 10 co-architekten.ch
PRINZIPZEICHNUNG (LEITDETAIL) EINGANGS-FASSADE, EG NORD SCHALTERHALLE HORIZONTAL-SCHNITT		
MST. 1:5@A3	Datum	11.04.2022
prometplan ag Fassadenberatung Entwicklung Planung Wasserstrasse 10 a 2555 Brugg/Biel T: 032 372 72 33 F: 032 372 72 35 www.prometplan.ch info@prometplan.ch		
PL. NR. 21'014 - S36		

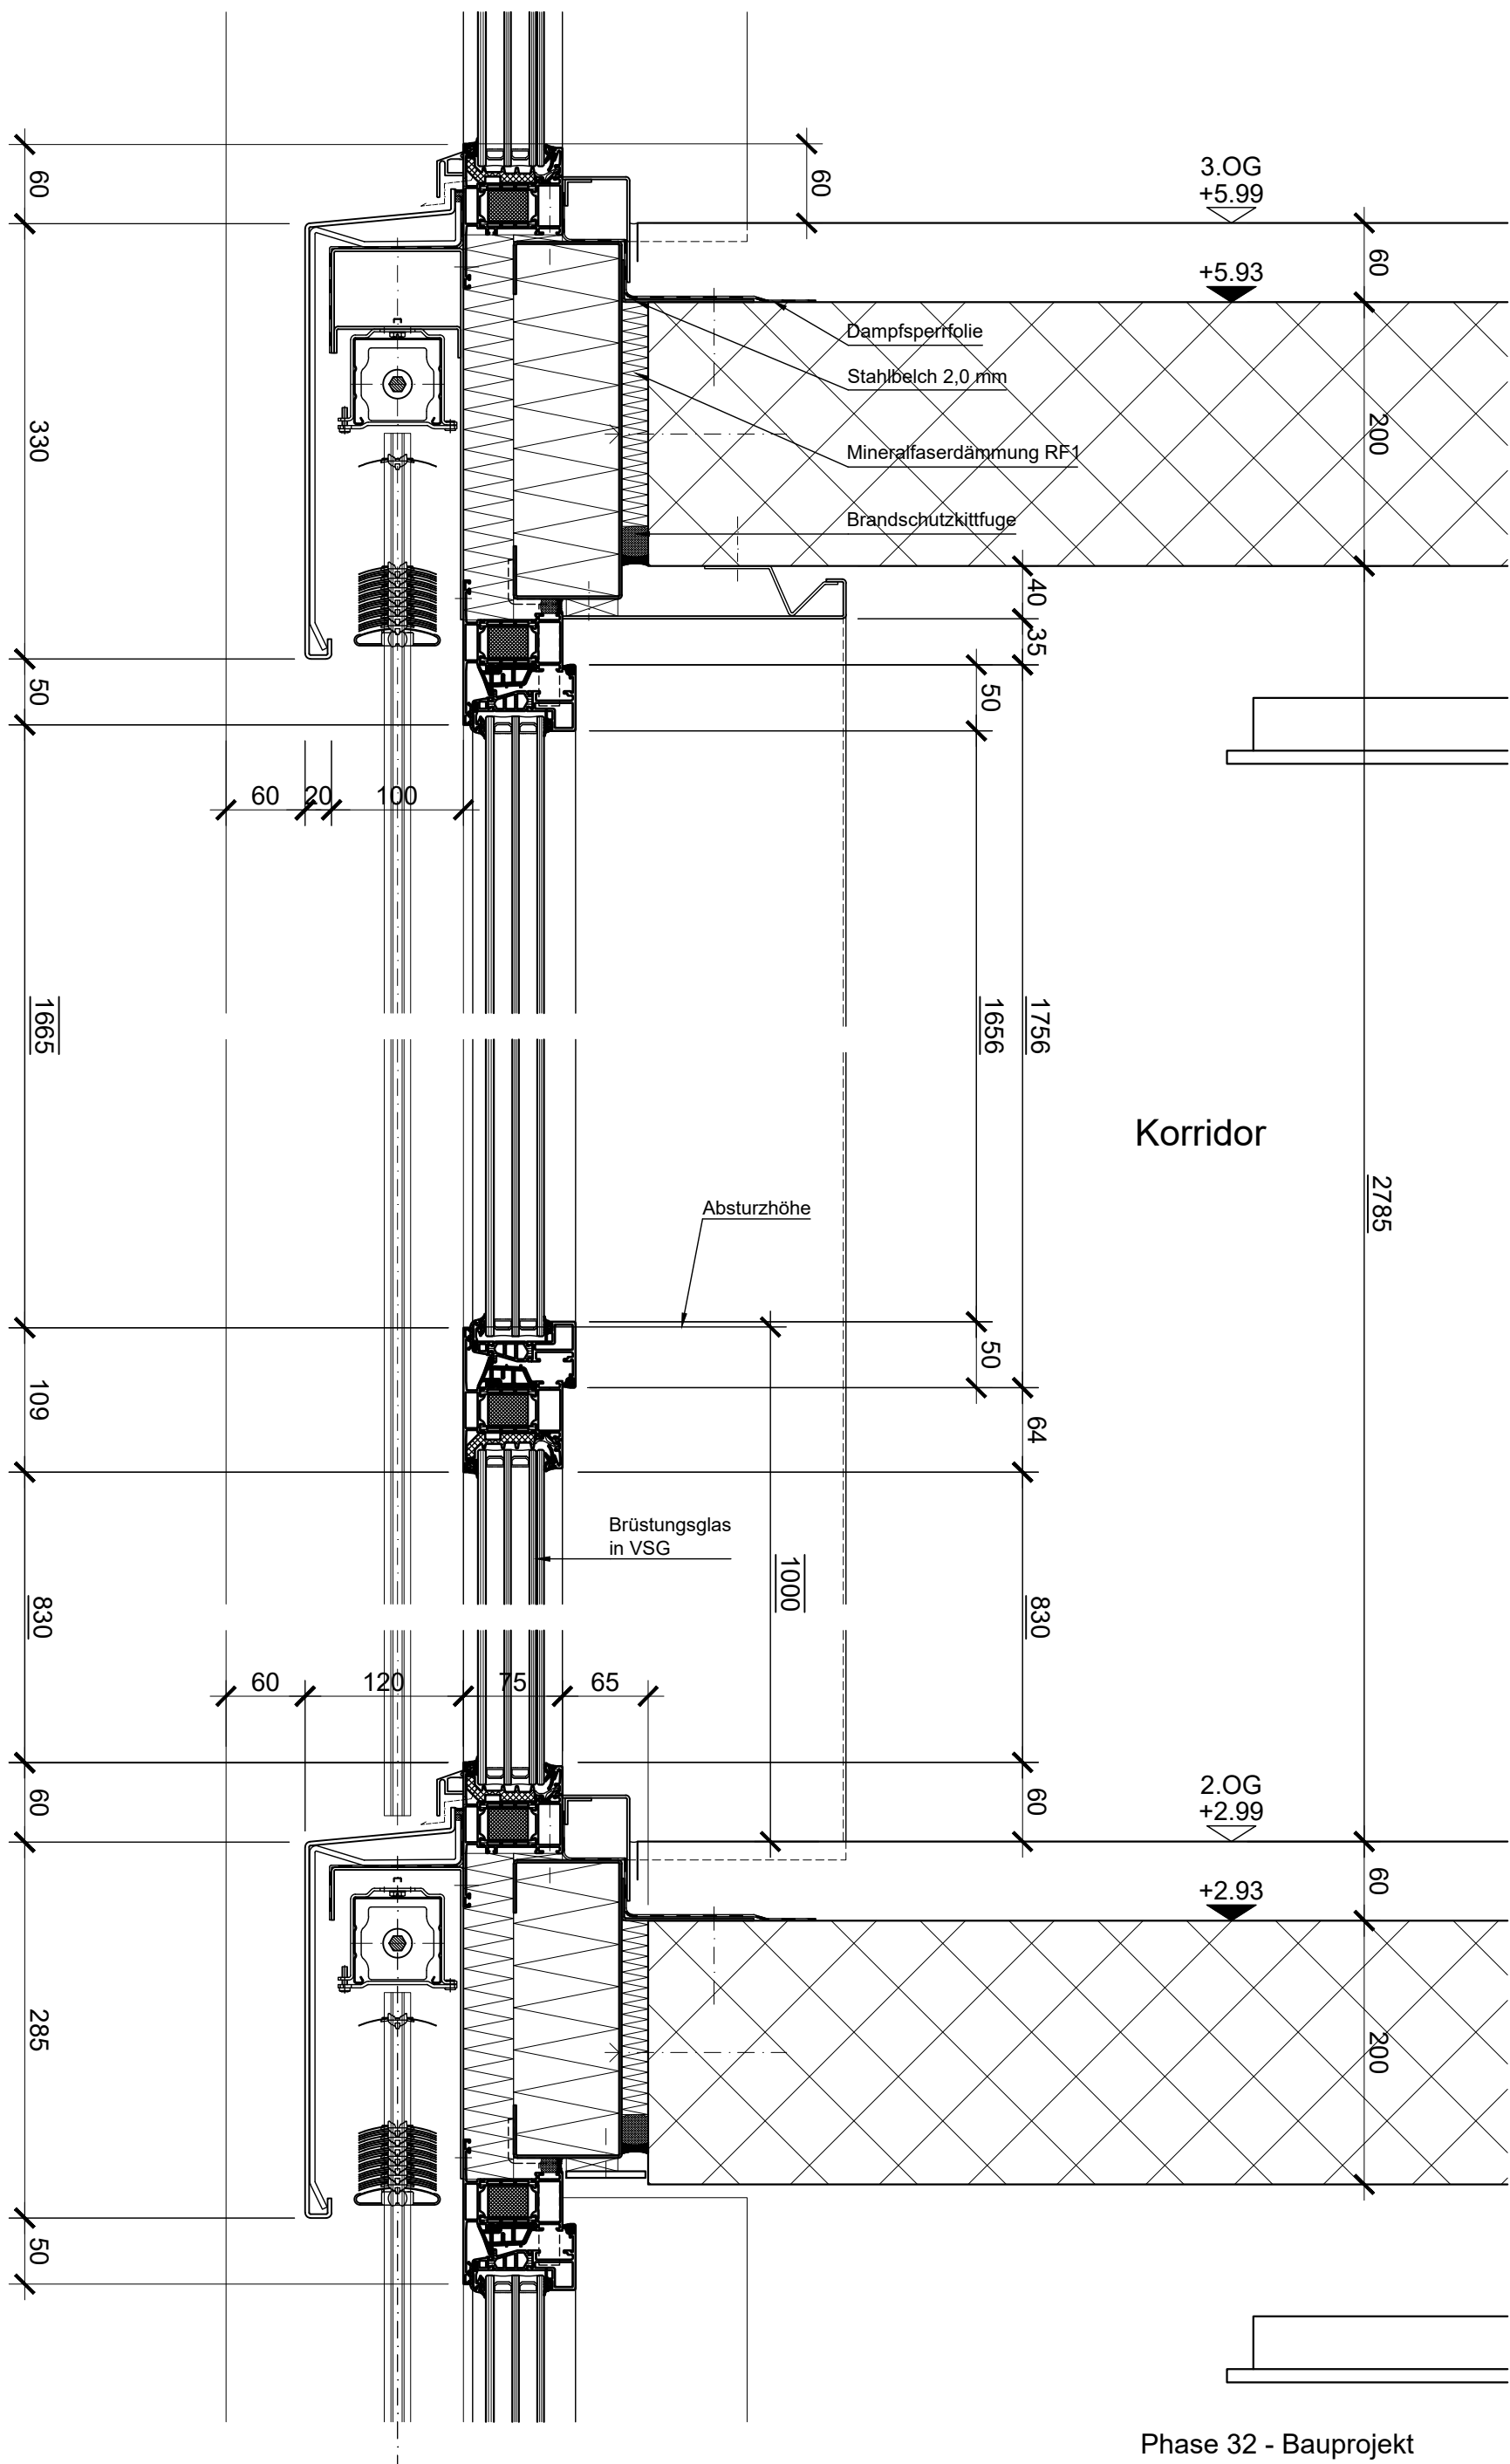

Fassadensanierung
Gemeindeverwaltung Muri
Thunstrasse 74, 3074 Muri b. Bern

Bauherrschaft:
Gemeinde Muri b. Bern
Thunstrasse 74
CH-3074 Muri b. Bern

Architekt:
Co. Architekten AG
Stauffacherstrasse 78
CH-3014 Bern
T. +41 31 320 10 10
co-architekten.ch

PRINZIPZEICHNUNG (LEITDETAIL)
KORRIDOR-FASSADE
FESTVERGLASUNG
VERTIKAL-SCHNITT


MST. 1:5@A3

Datum 11.04.2022


Phase 32 - Bauprojekt

prometplan ag
Fassadenberatung | Entwicklung | Planung
Wasserstrasse 10 a 2555 Brügg/Biel
T: 032 372 72 33 F: 032 372 72 35
www.prometplan.ch info@prometplan.ch

PL. NR. 21'014 - S41

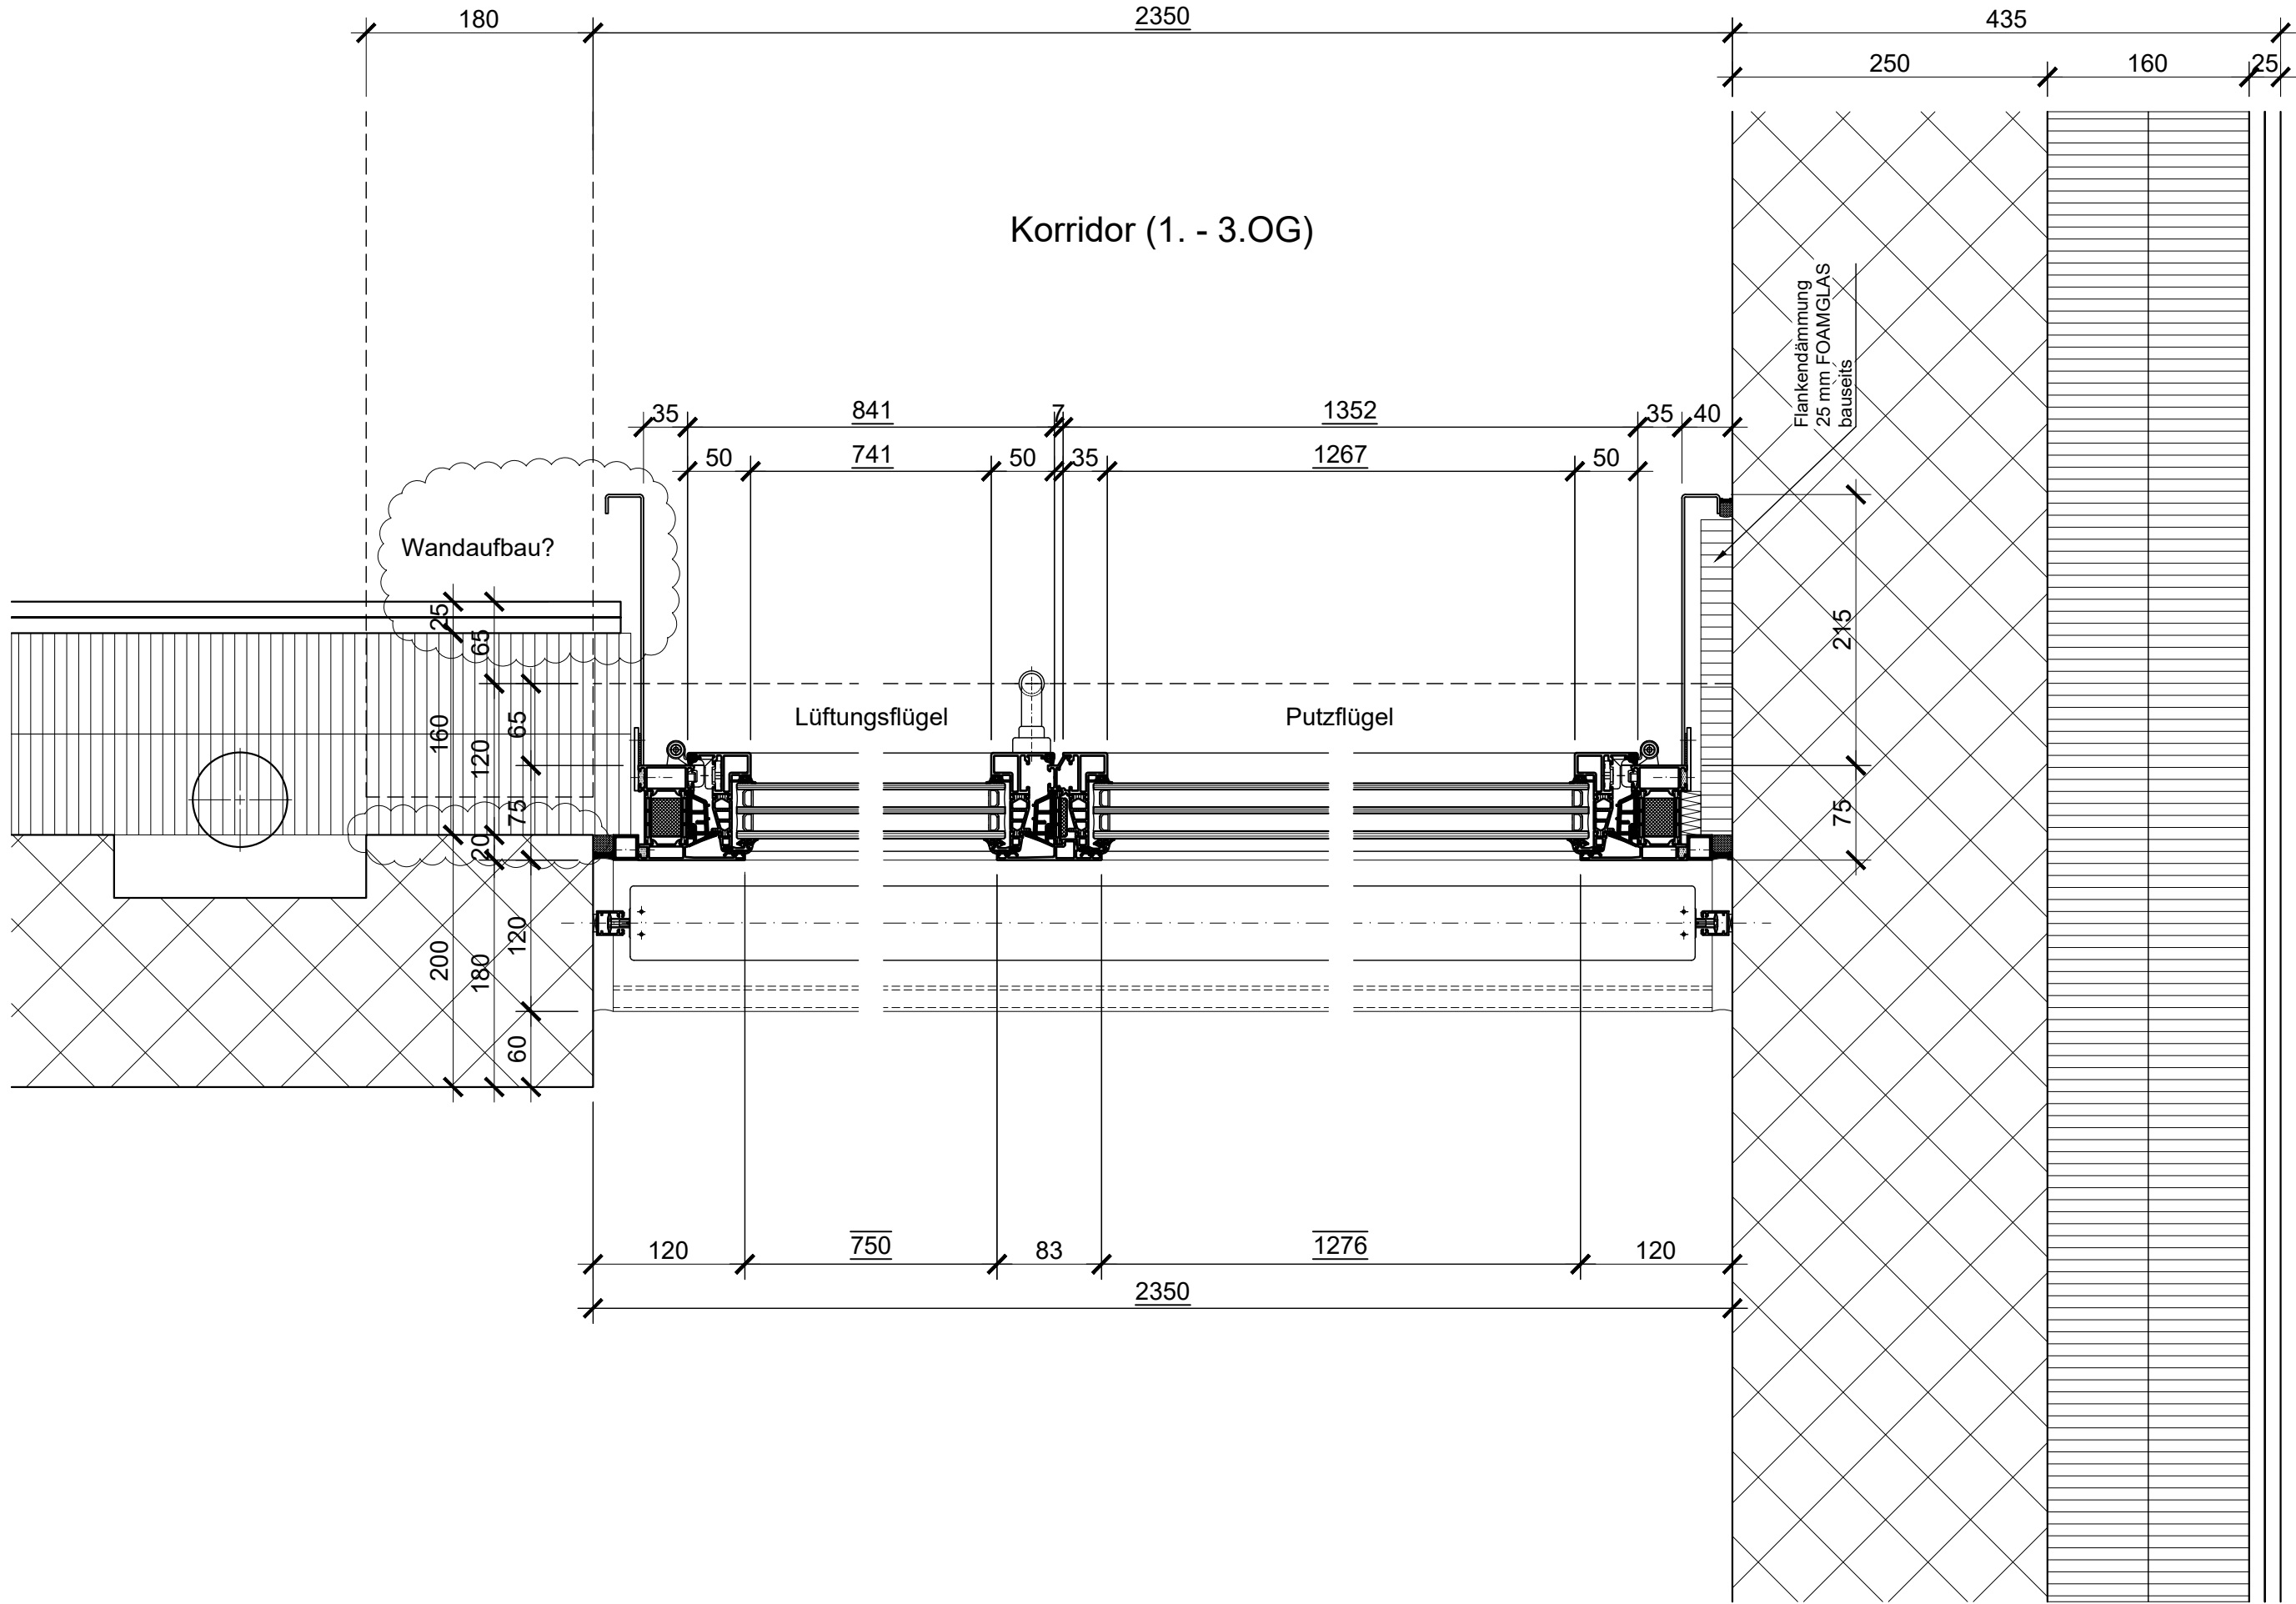

Phase 32 - Bauprojekt		prometplan ag	
Fassadensanierung Gemeindeverwaltung Muri Thunstrasse 74, 3074 Muri b. Bern		Fassadenberatung Entwicklung Planung Wasserstrasse 10 a 2555 Brüttg/Biel T: 032 372 72 33 F: 032 372 72 35 www.prometplan.ch info@prometplan.ch	
PRINZIPZEICHNUNG (LEITDETAIL) KORRIDOR-FASSADE BEREICH 2.OG HORIZONTAL-SCHNITT		PL. NR. 21'014 - S42	
MST. 1:5@A3		Datum 11.04.2022	

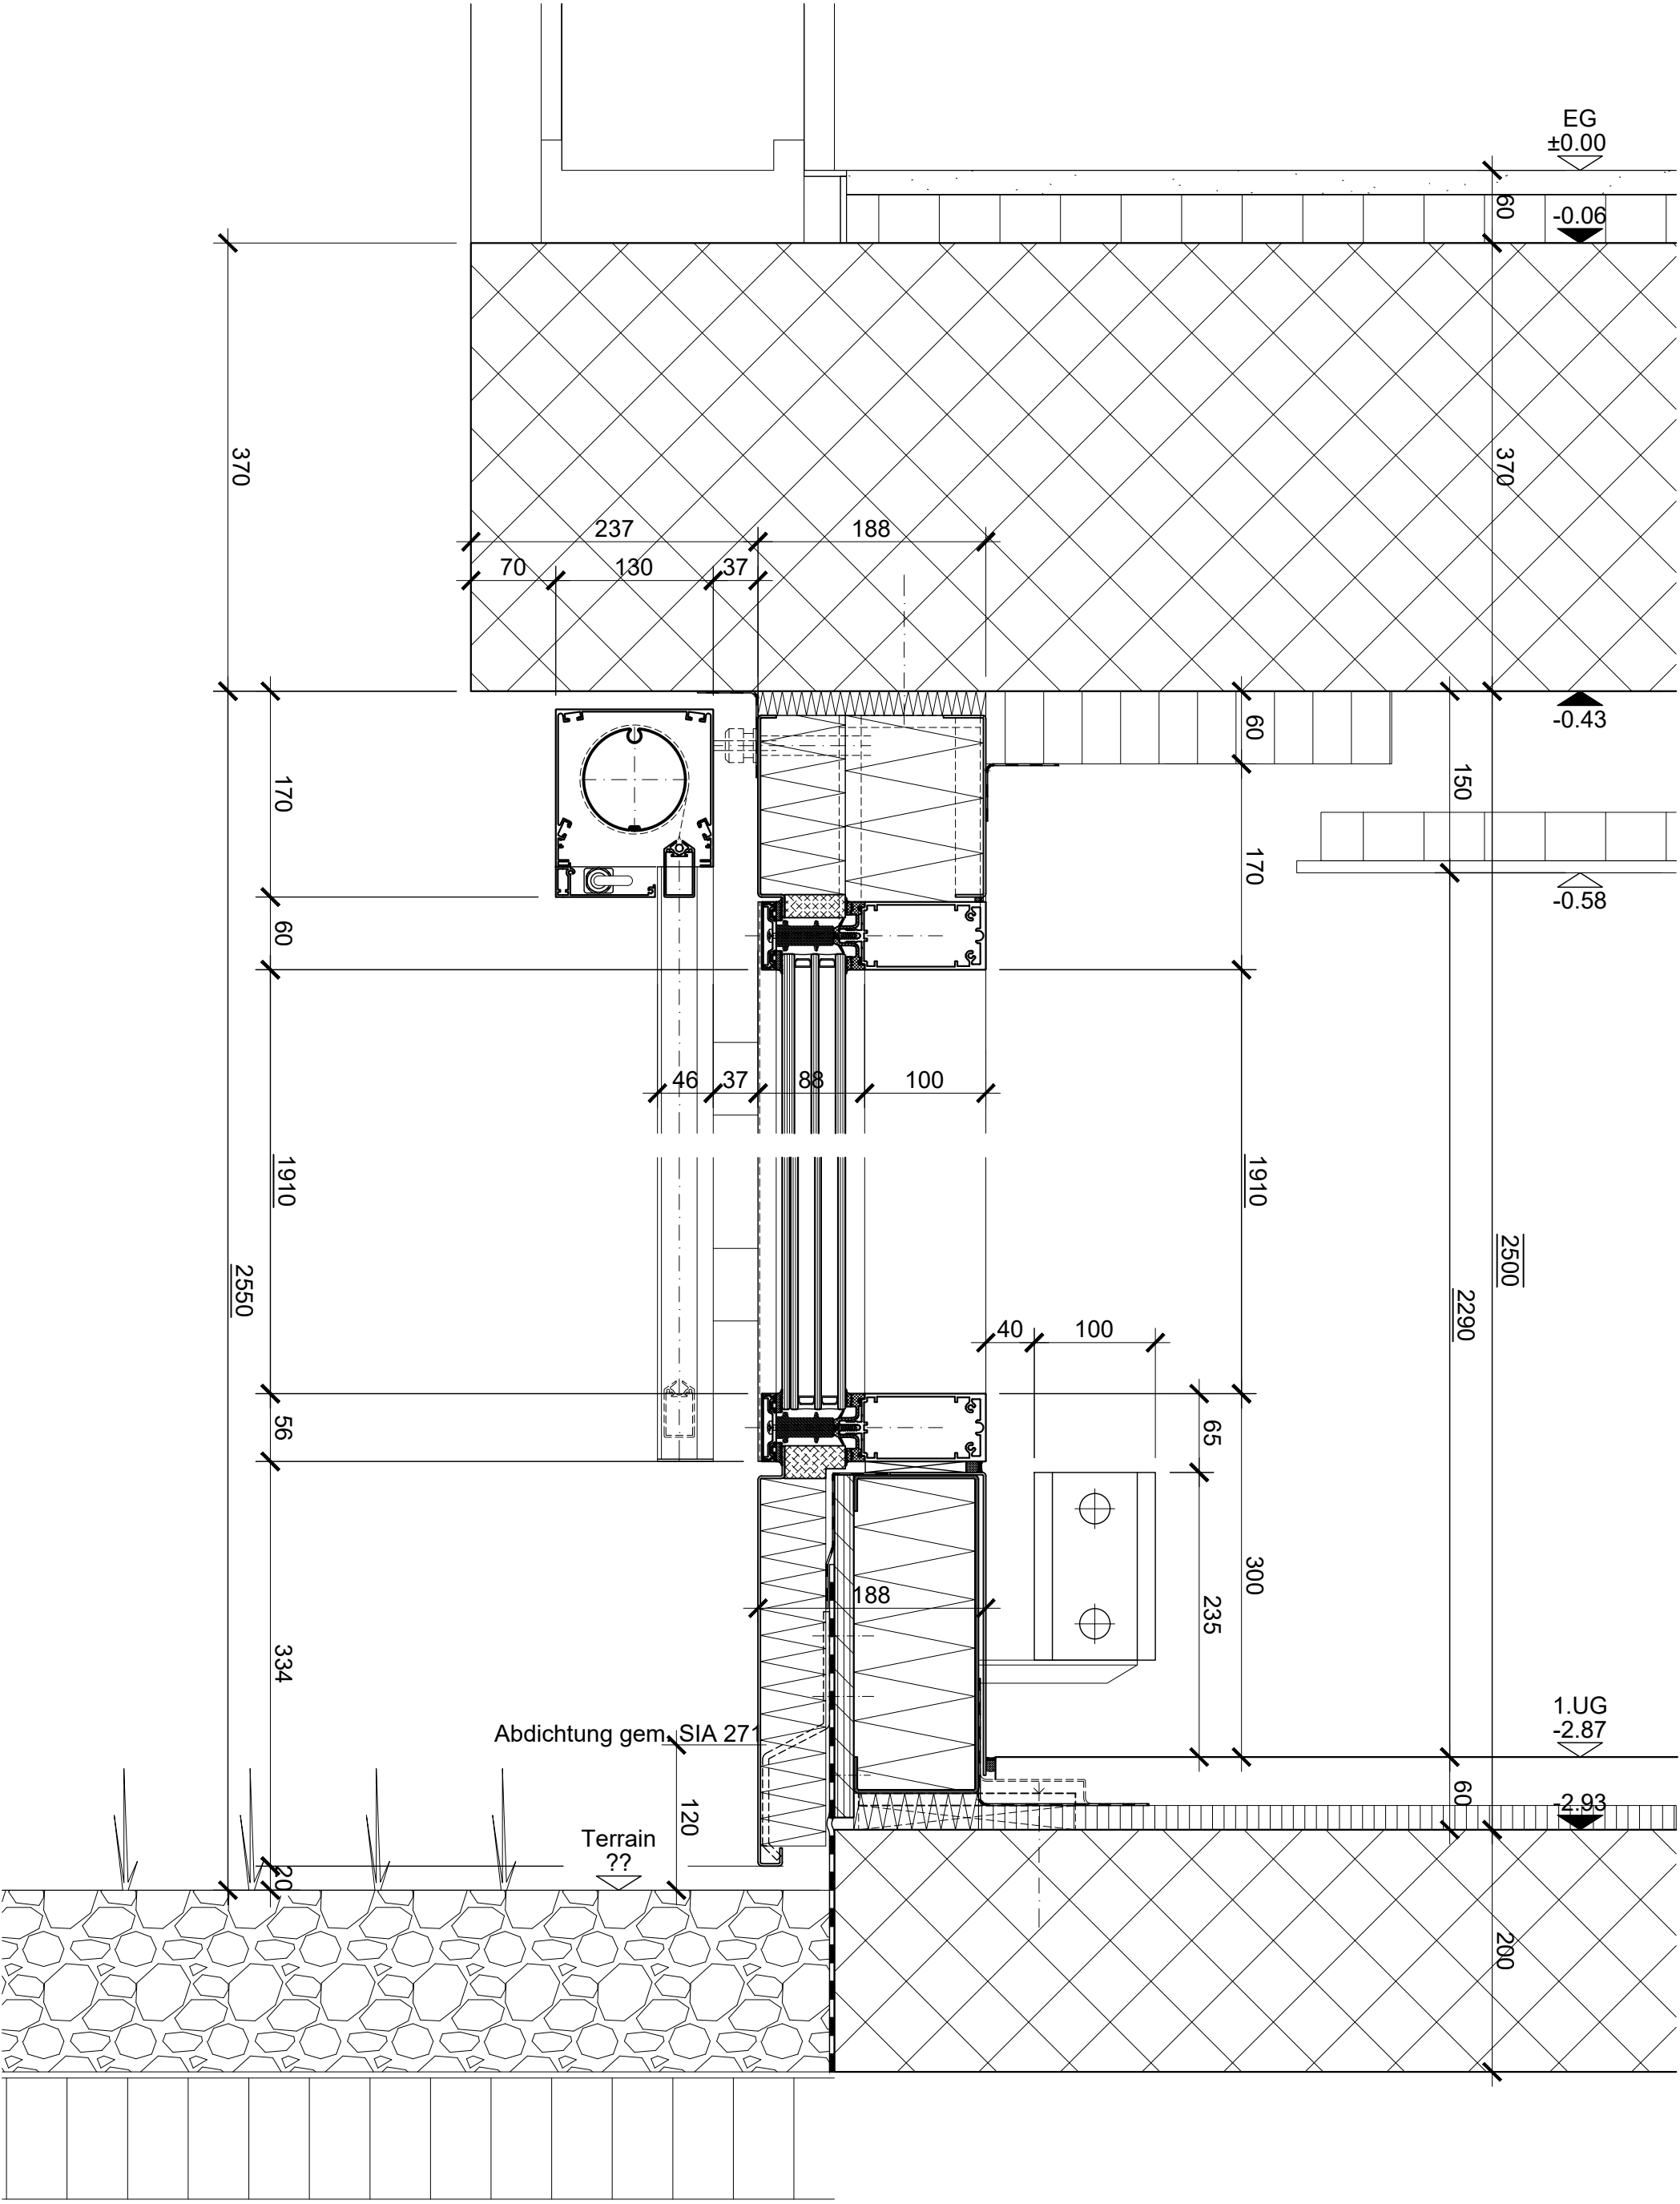

Fassadensanierung
Gemeindeverwaltung Muri
Thunstrasse 74, 3074 Muri b. Bern

Bauherrschaft:
Gemeinde Muri b. Bern
Thunstrasse 74
CH-3074 Muri b. Bern

Architekt:
Co. Architekten AG
Stauffacherstrasse 78
CH-3014 Bern
T. +41 31 320 10 10
co-architekten.ch


PRINZIPZEICHNUNG (LEITDETAIL)
GARTEN-FASSADE, 1.UG SÜD
FESTVERGLASUNG
VERTIKAL-SCHNITT

MST. 1:5@A3 Datum 11.04.2022

Phase 32 - Bauprojekt

prometplan ag
Fassadenberatung | Entwicklung | Planung
Wasserstrasse 10 a 2555 Brugg/Biel
T: 032 372 72 33 F: 032 372 72 35
www.prometplan.ch info@prometplan.ch

PL. NR. 21'014 - S51

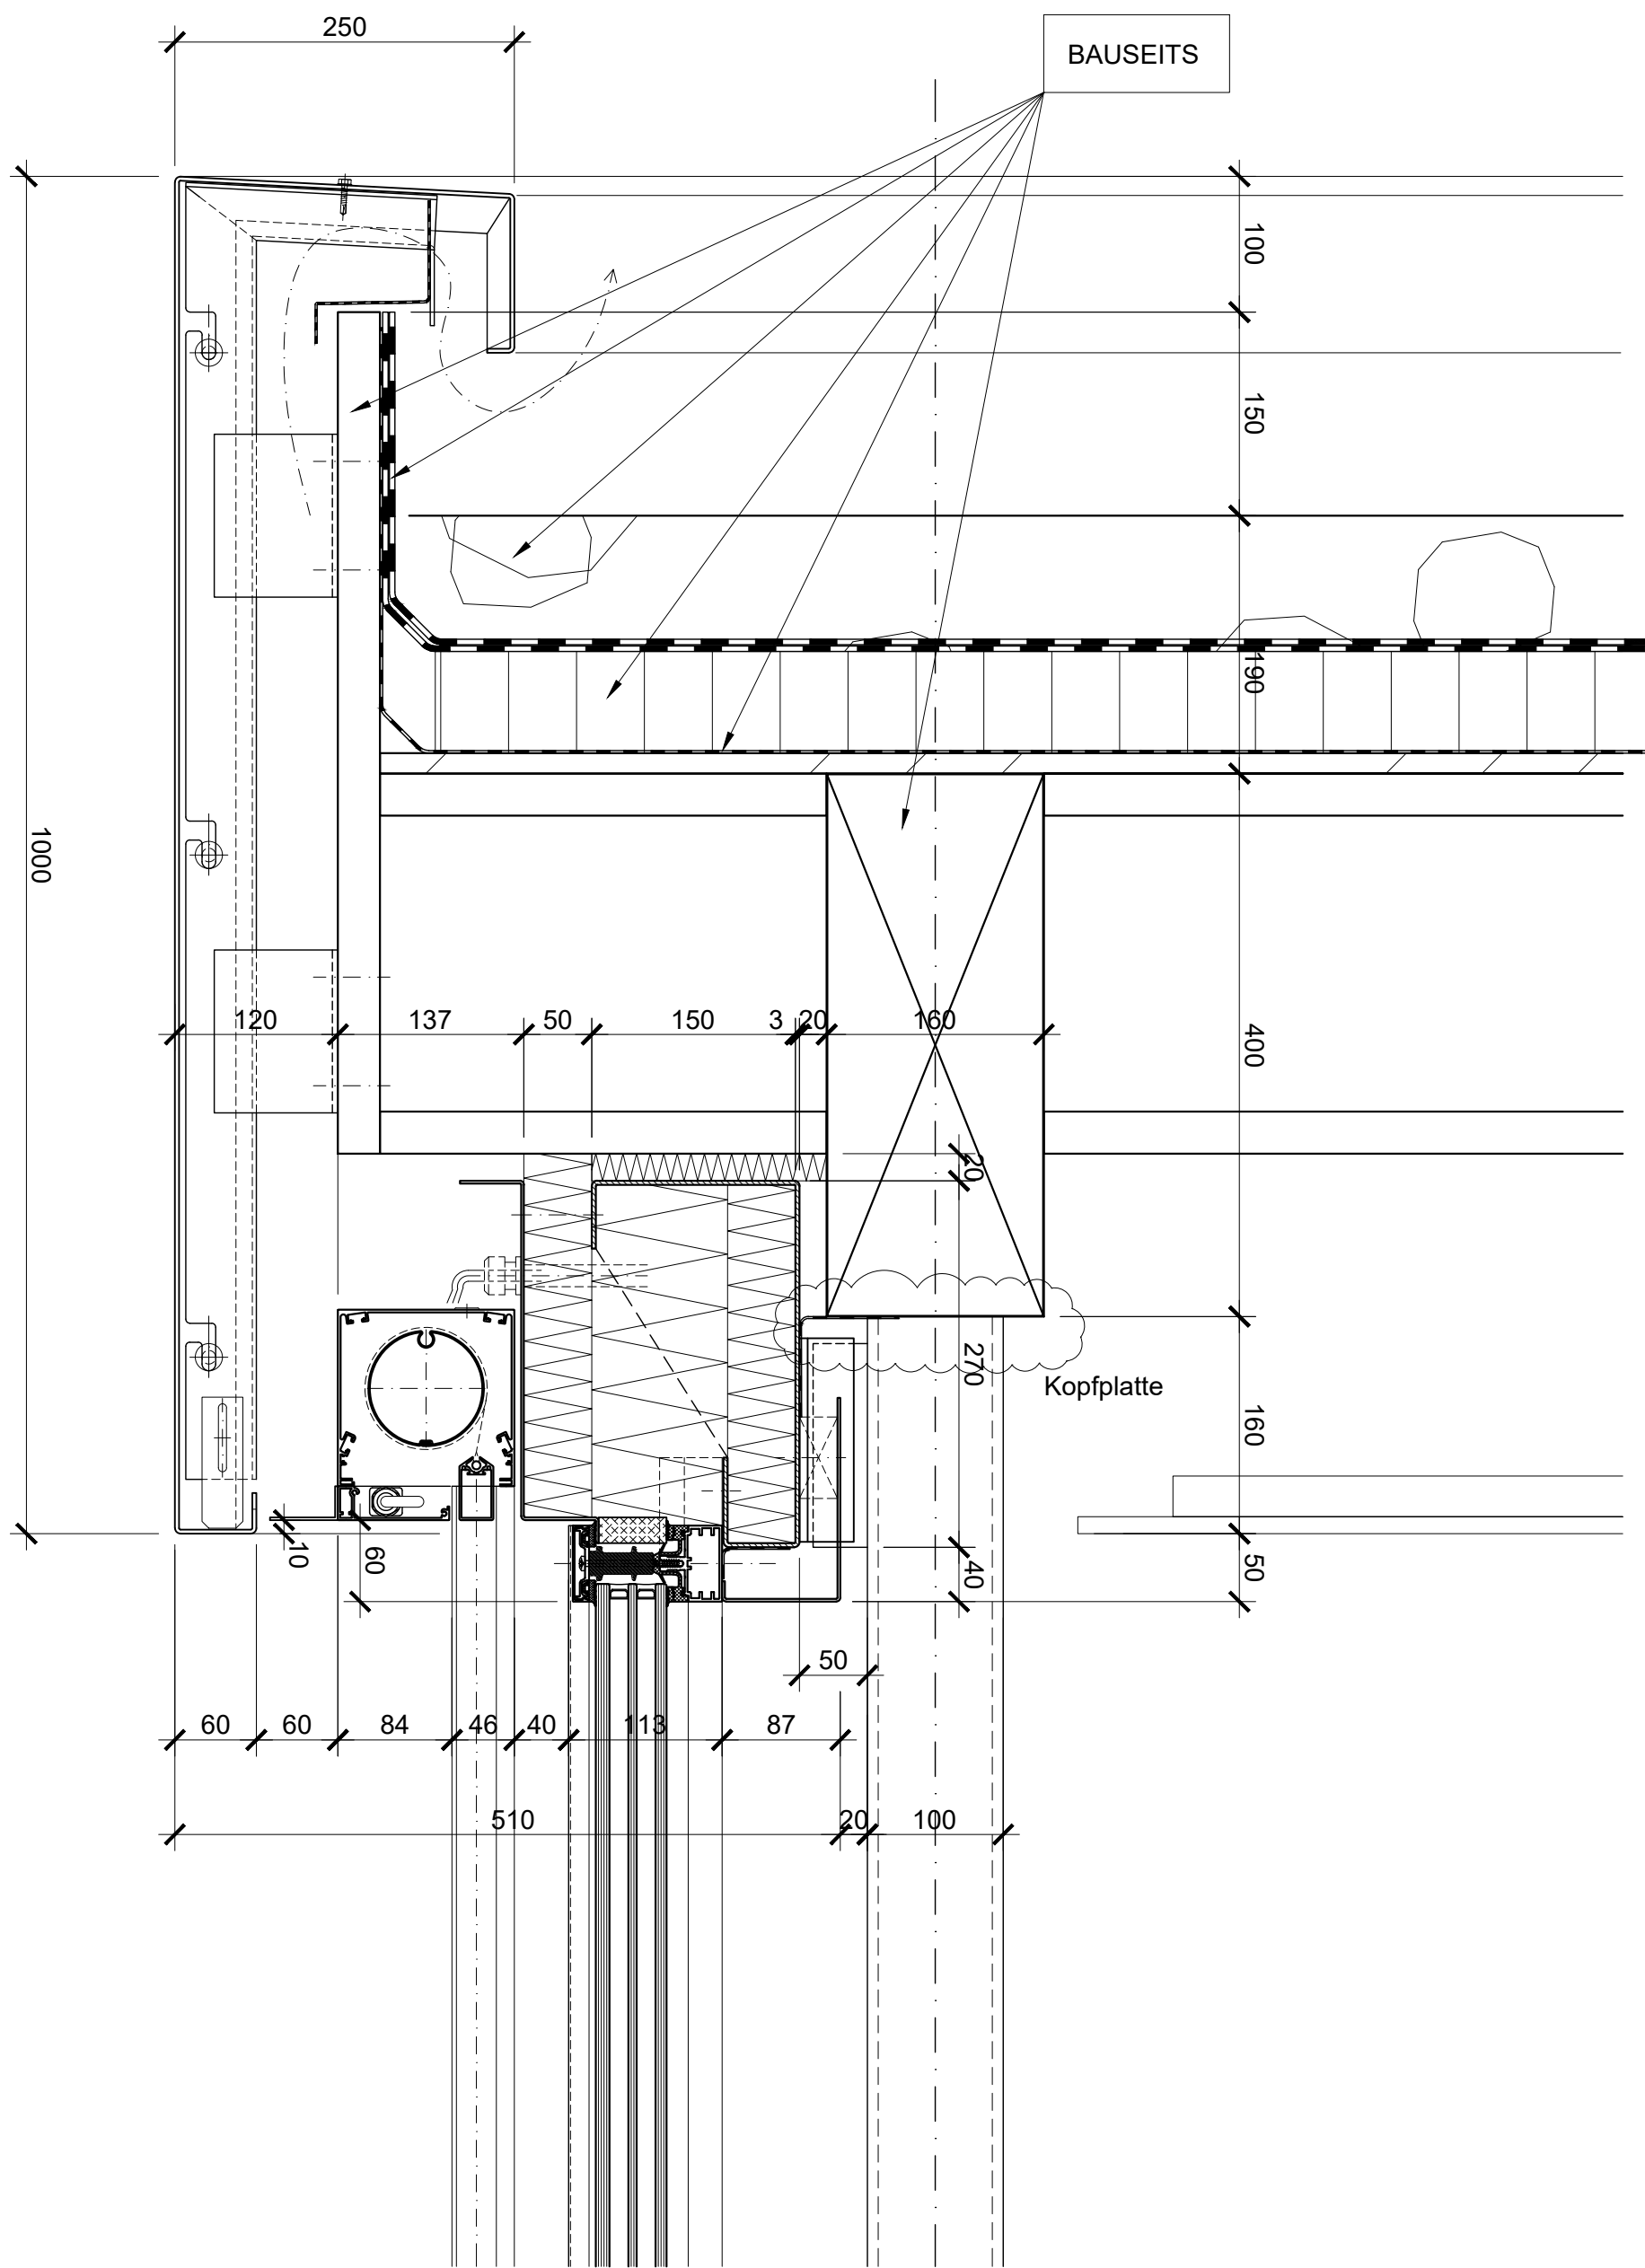

Fassadensanierung
Gemeindeverwaltung Muri
Thunstrasse 74, 3074 Muri b. Bern

Bauherrschaft:
Gemeinde Muri b. Bern
Thunstrasse 74
CH-3074 Muri b. Bern

Architekt:
Co. Architekten AG
Stauffacherstrasse 78
CH-3014 Bern
T. +41 31 320 10 10
co-architekten.ch

PRINZIPZEICHNUNG (LEITDETAIL)
ATTIKA
FESTVERGLASUNG
VERTIKAL-SCHNITT


MST. 1:5@A3

Datum 11.04.2022

Phase 32 - Bauprojekt

prometplan ag
Fassadenberatung | Entwicklung | Planung
Wasserstrasse 10 a 2555 Brugg/Biel
T: 032 372 72 33 F: 032 372 72 35
www.prometplan.ch info@prometplan.ch

PL. NR. 21'014 - S21

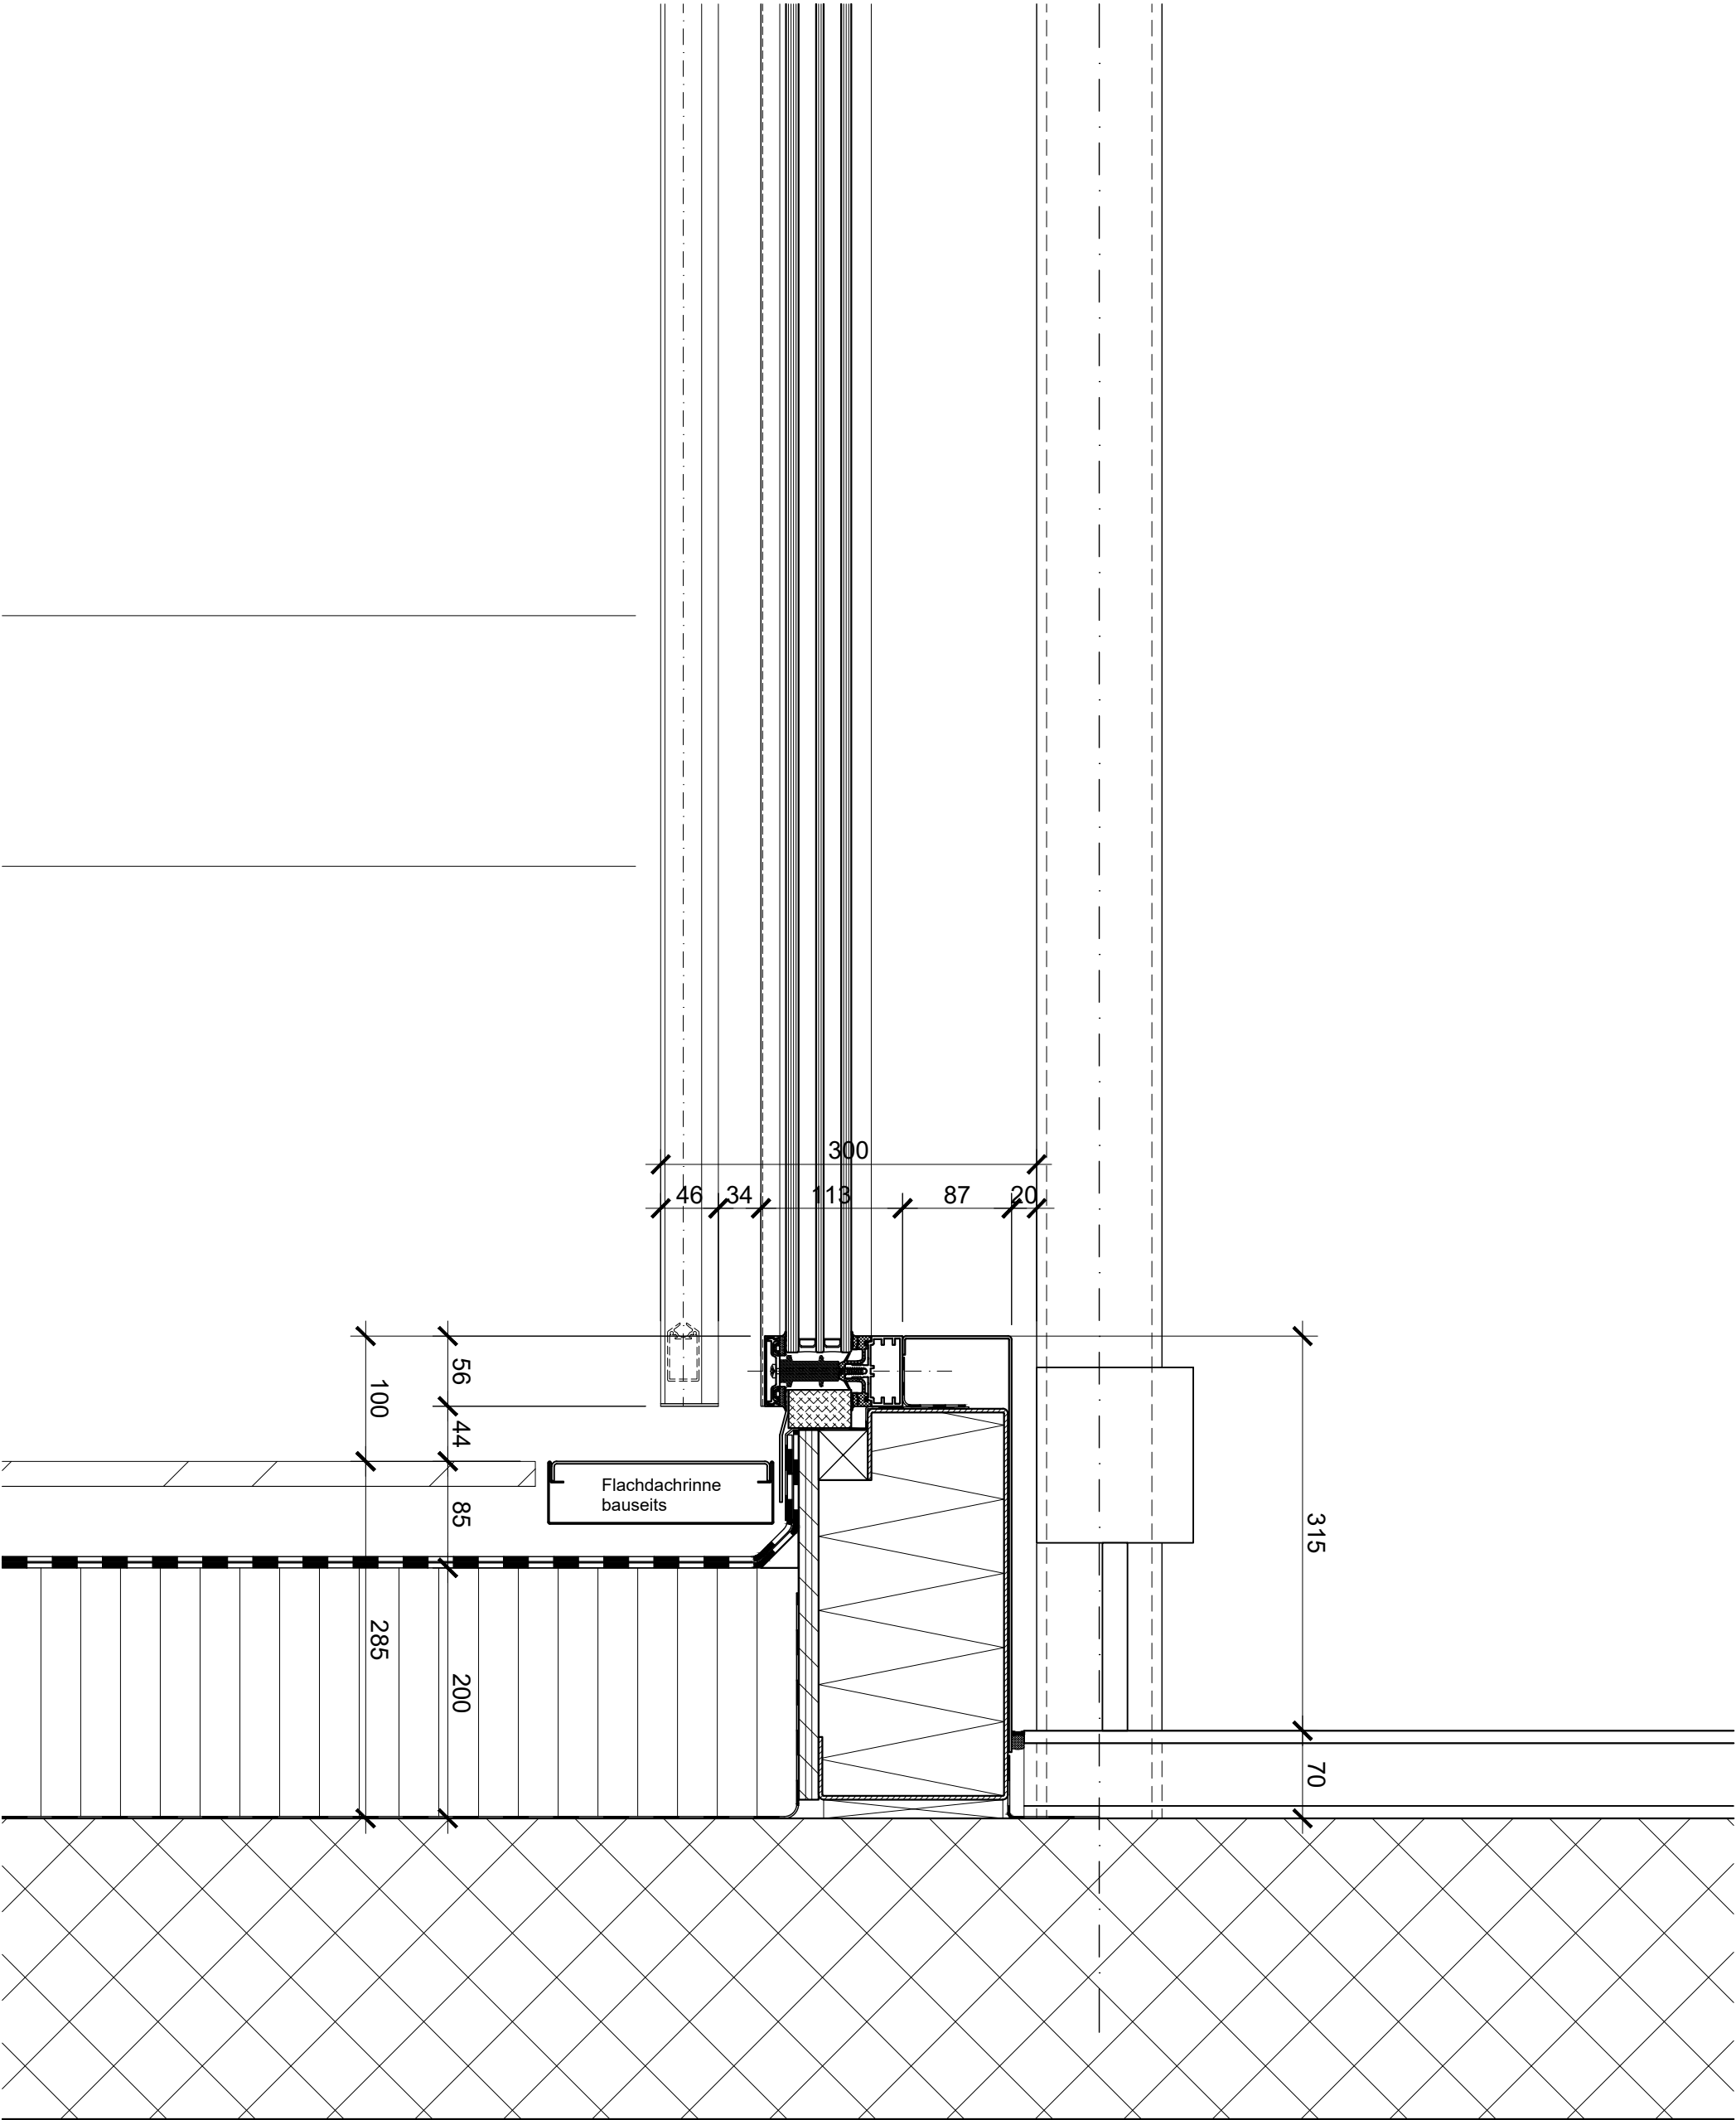

Fassadensanierung
Gemeindeverwaltung Muri
Thunstrasse 74, 3074 Muri b. Bern

Bauherrschaft:
Gemeinde Muri b. Bern
Thunstrasse 74
CH-3074 Muri b. Bern

Architekt:
Co. Architekten AG
Stauffacherstrasse 78
CH-3014 Bern
T. +41 31 320 10 10
co-architekten.ch

PRINZIPZEICHNUNG (LEITDETAIL)
ATTIKA
FESTVERGLASUNG
VERTIKAL-SCHNITT


MST. 1:5@A3

Datum 11.04.2022

Phase 32 - Bauprojekt


prometplan ag
Fassadenberatung | Entwicklung | Planung
Wasserstrasse 10 a 2555 Brugg/Biel
T: 032 372 72 33 F: 032 372 72 35
www.prometplan.ch info@prometplan.ch

PL. NR. 21'014 - S22

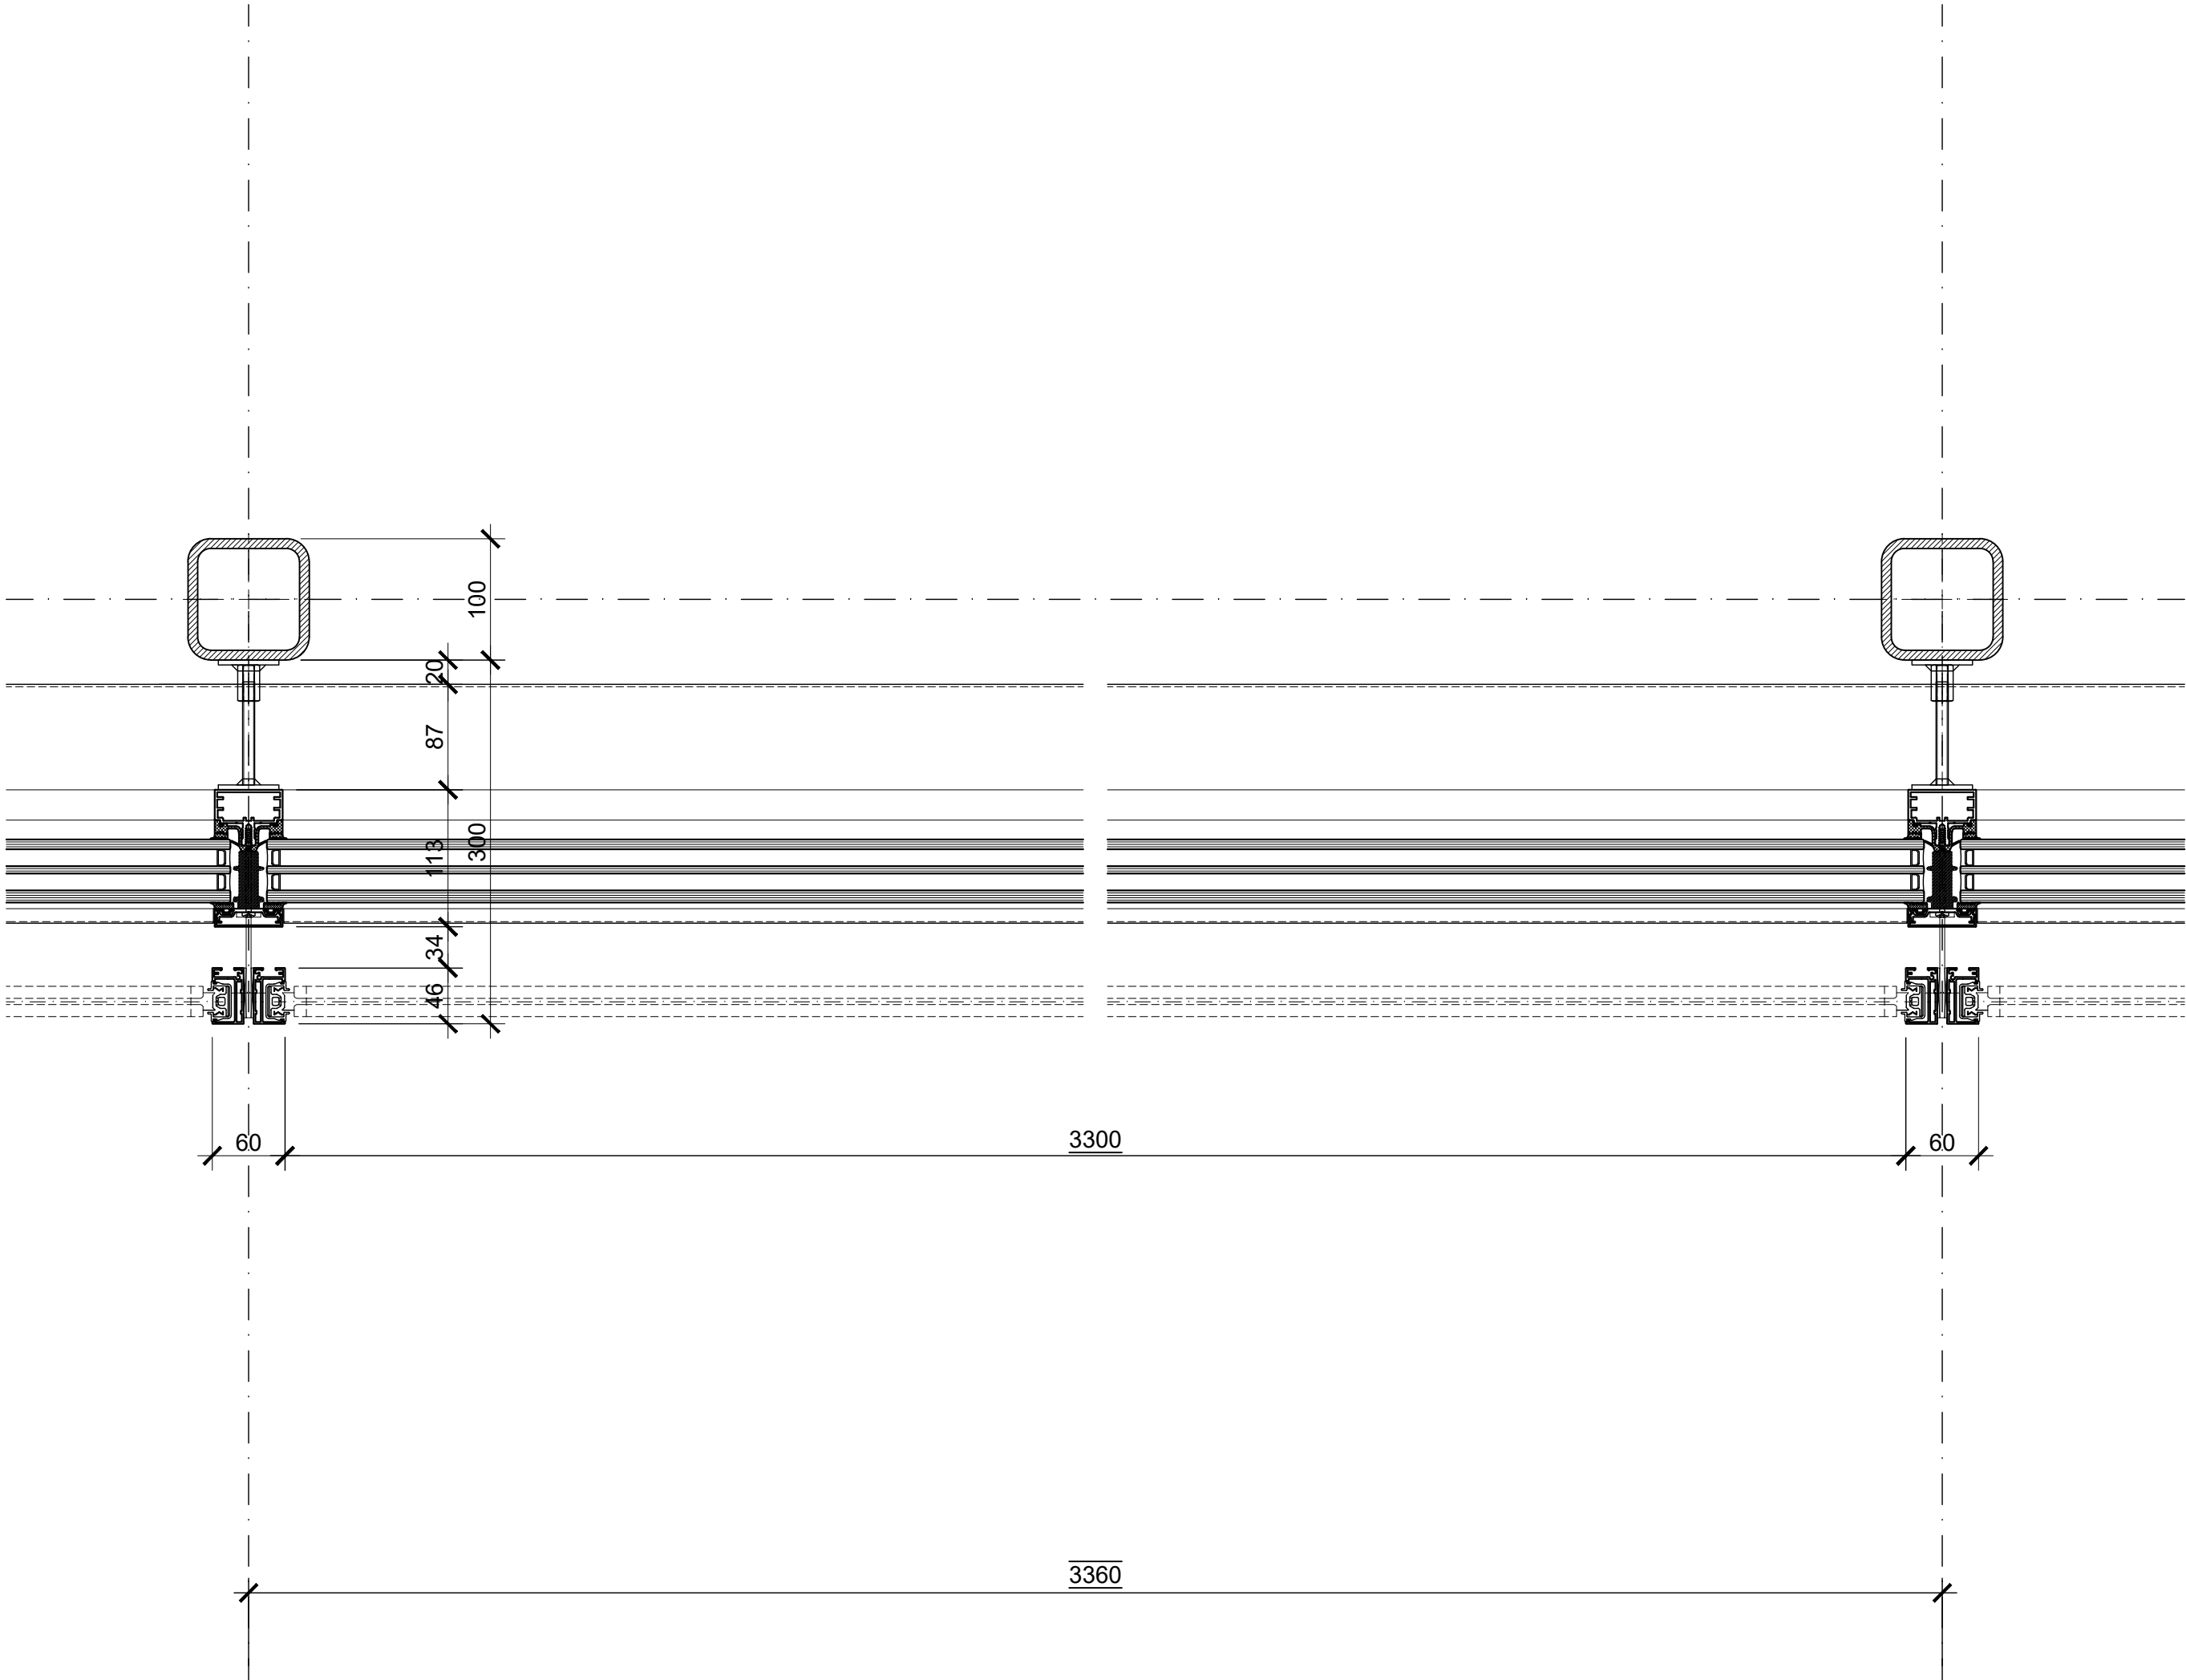

Phase 32 - Bauprojekt		
Fassadensanierung Gemeindeverwaltung Muri Thunstrasse 74, 3074 Muri b. Bern	Bauherrschaft: Gemeinde Muri b. Bern Thunstrasse 74 CH-3074 Muri b. Bern	Architekt: Co. Architekten AG Stauffacherstrasse 78 CH-3014 Bern T. +41 31 320 10 10 co-architekten.ch
PRINZIPZEICHNUNG (LEITDETAIL)		
ATTIKA		
FESTVERGLASUNG NORD/WEST		
HORIZONTAL-SCHNITT		
MST. 1:5@A3	Datum	11.04.2022
PL. NR. 21'014 - S25		

prometplan ag
Fassadenberatung | Entwicklung | Planung
Wasserstrasse 10 a 2555 Brügg/Biel
T: 032 372 72 33 F: 032 372 72 35
www.prometplan.ch info@prometplan.ch

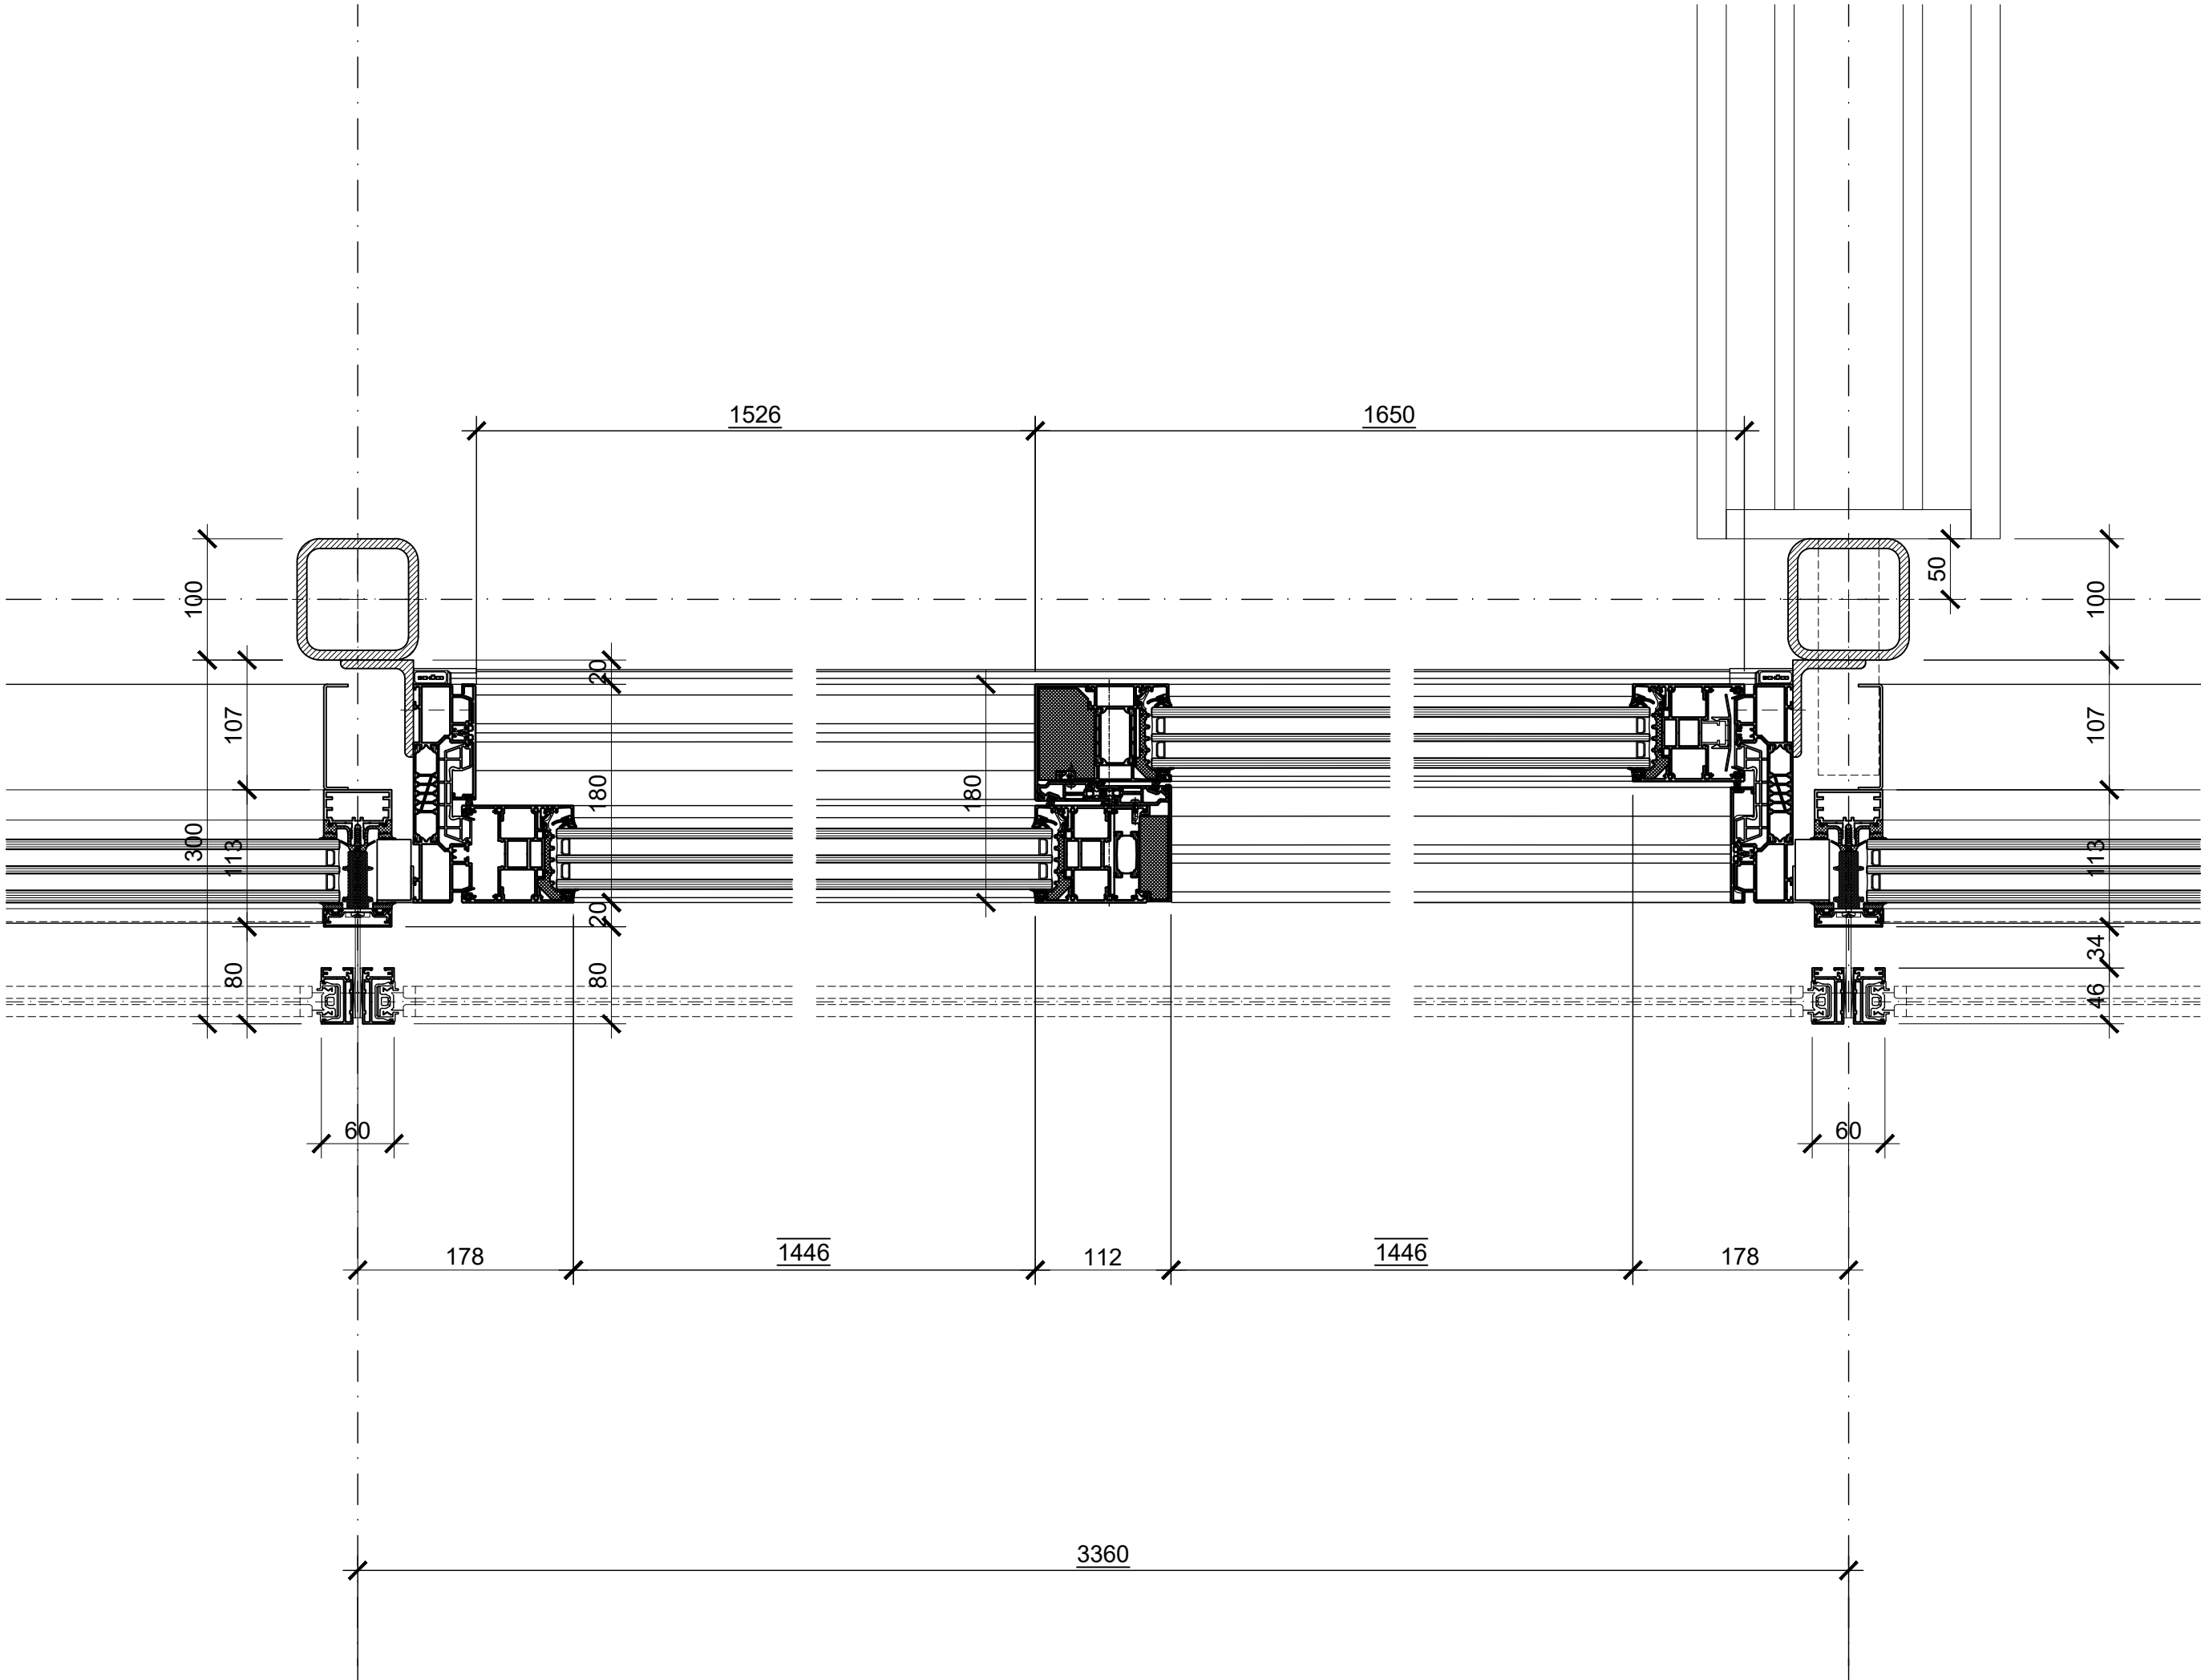

Fassadensanierung
Gemeindeverwaltung Muri
Thunstrasse 74, 3074 Muri b. Bern

Bauherrschaft:
Gemeinde Muri b. Bern
Thunstrasse 74
CH-3074 Muri b. Bern

Architekt:
Co. Architekten AG
Stauffacherstrasse 78
CH-3014 Bern
T. +41 31 320 10 10
co-architekten.ch


PRINZIPZEICHNUNG (LEITDETAIL)
ATTIKA
ÜBERGANG VERGL. ZU SCHIEBER
HORIZONTAL-SCHNITT

MST. 1:5@A3 Datum 11.04.2022

PL. NR. 21'014 - S27

Phase 32 - Bauprojekt

prometplan ag
Fassadenberatung | Entwicklung | Planung
Wasserstrasse 10 a 2555 Brügg/Biel
T: 032 372 72 33 F: 032 372 72 35
www.prometplan.ch info@prometplan.ch

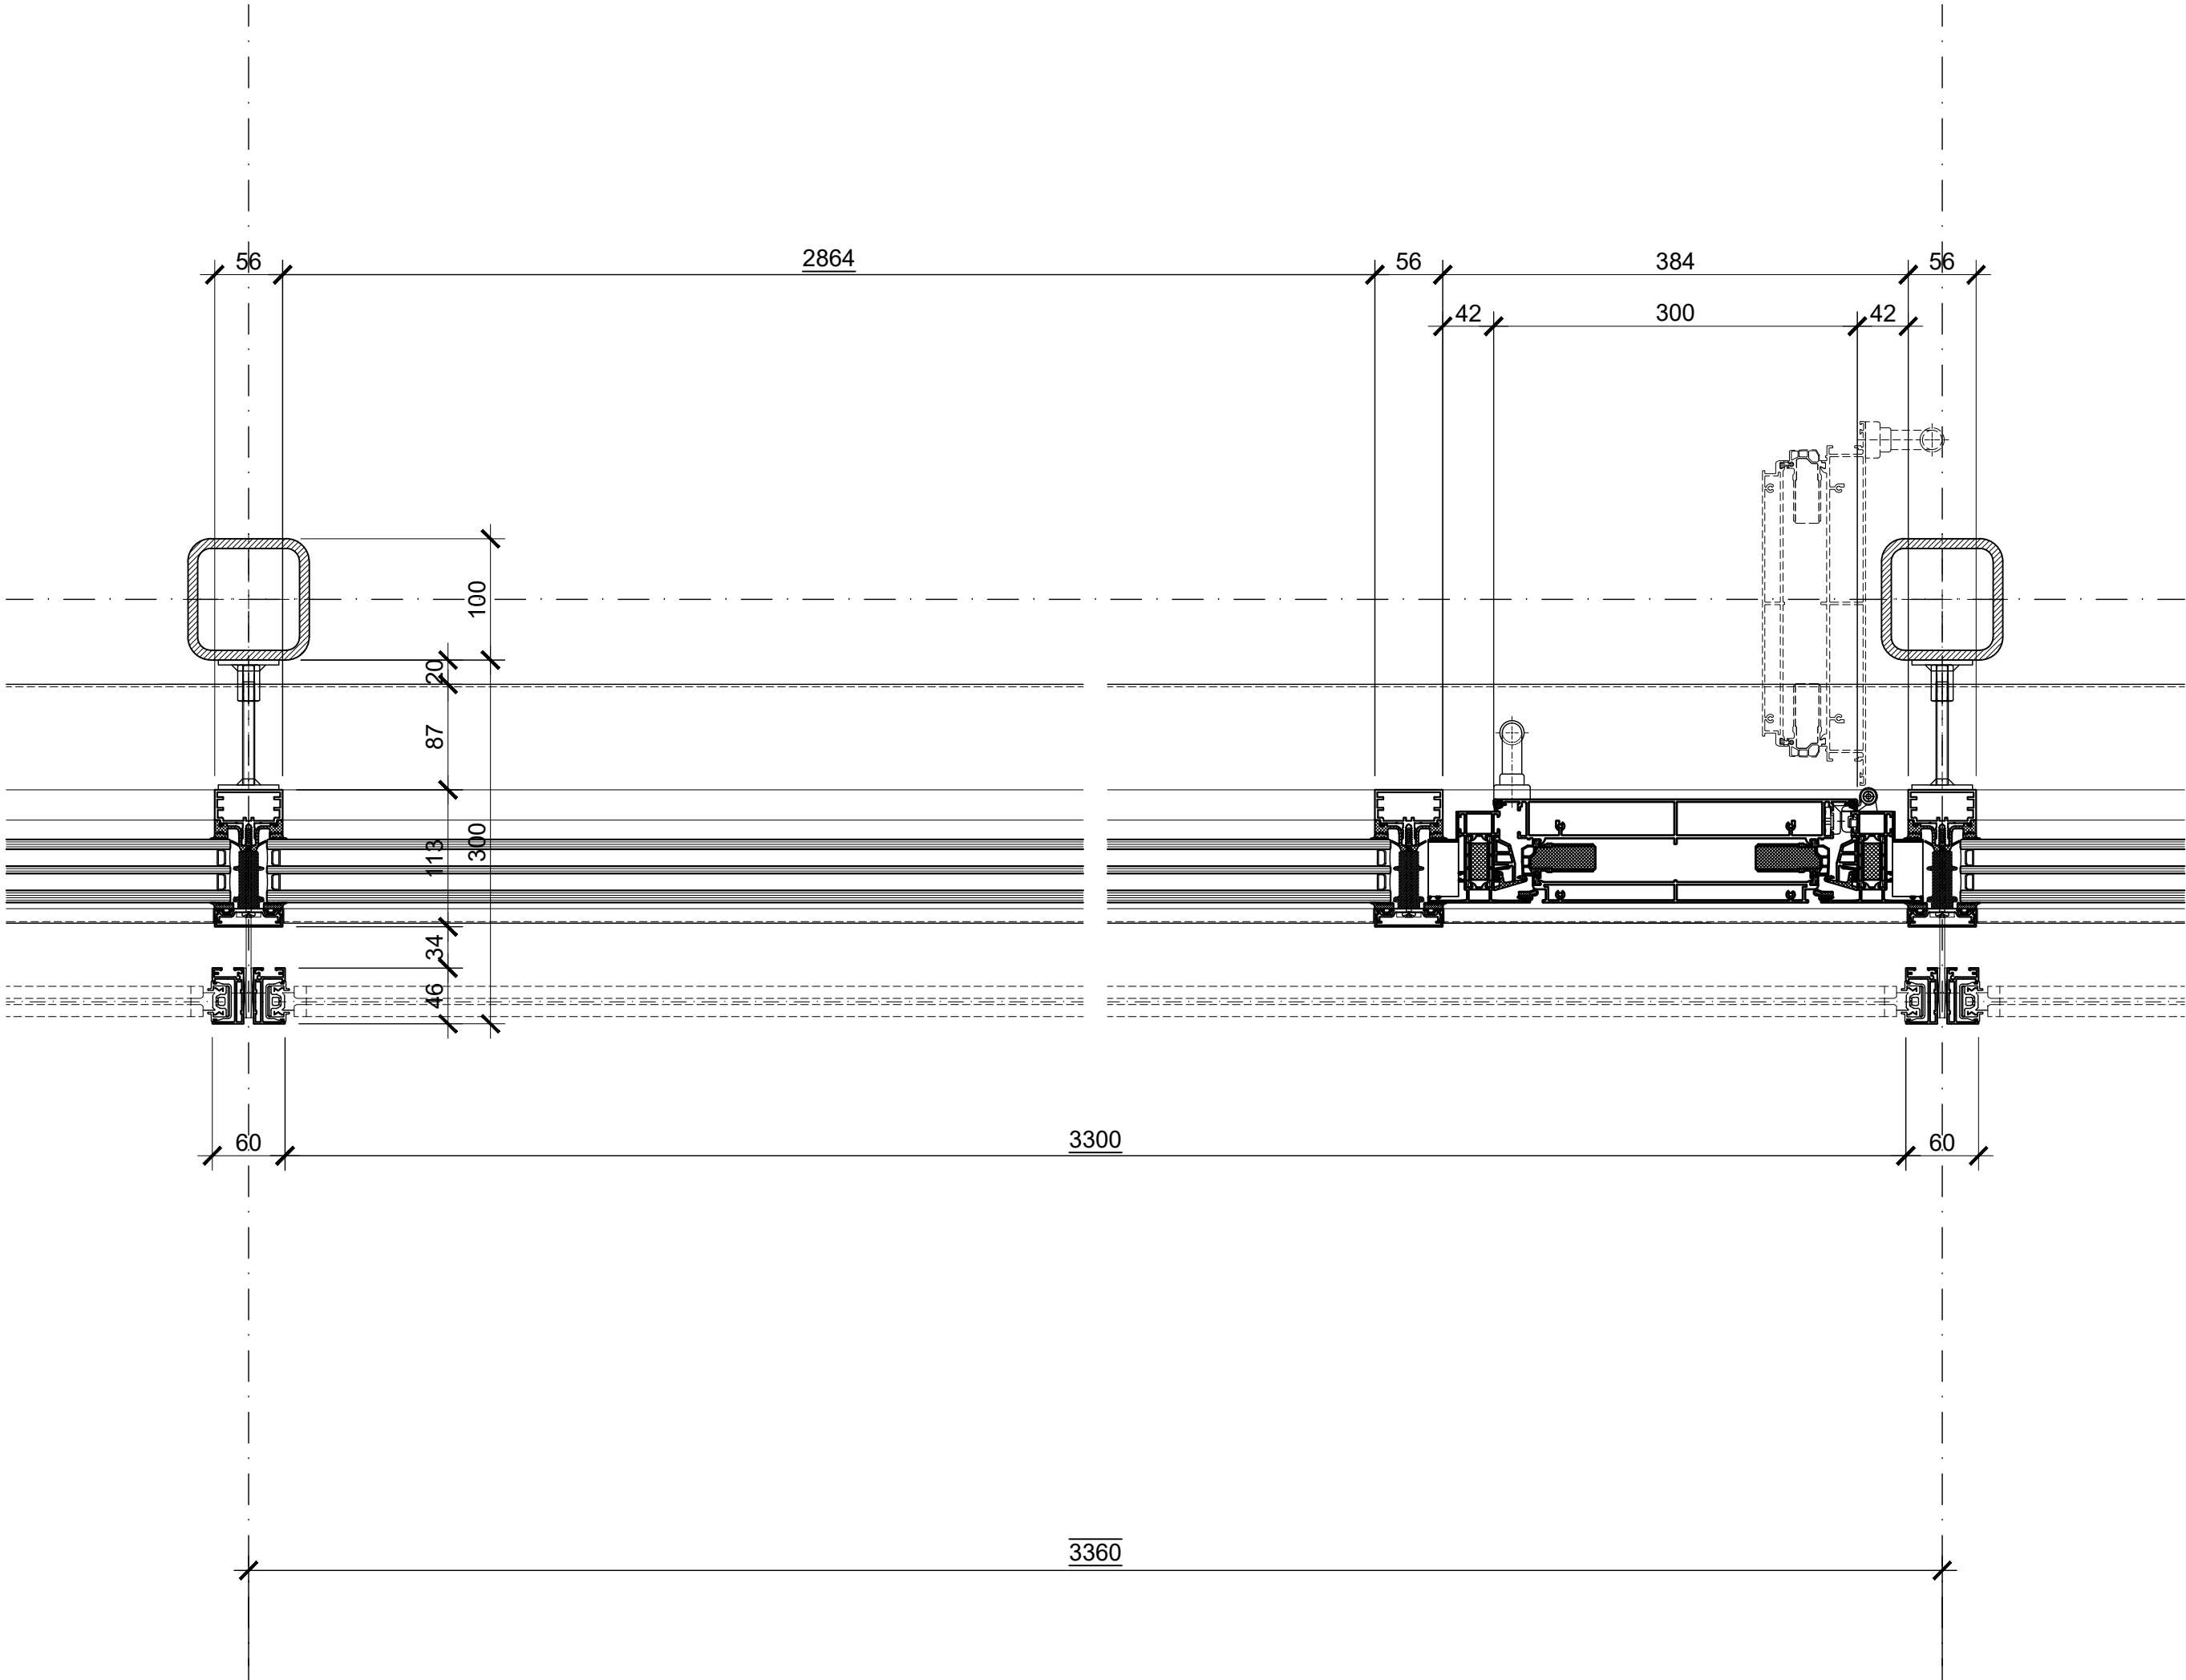

Phase 32 - Bauprojekt

prometplan ag
Fassadenberatung | Entwicklung | Planung
Wasserstrasse 10 a 2555 Brügg/Biel
T: 032 372 72 33 F: 032 372 72 35
www.prometplan.ch info@prometplan.ch

PRINZIPZEICHNUNG (LEITDETAIL)
ATTIKA
LÜFTUNGSKLAPPE NORD/OST
HORIZONTAL-SCHNITT

MST. 1:5@A3 Datum 11.04.2022

PL. NR. 21'014 - S28

Fassadensanierung
Gemeindeverwaltung Muri
Thunstrasse 74, 3074 Muri b. Bern

Bauherrschaft:
Gemeinde Muri b. Bern
Thunstrasse 74
CH-3074 Muri b. Bern

Architekt:
Co. Architekten AG
Stauffacherstrasse 78
CH-3014 Bern
T. +41 31 320 10 10
co-architekten.ch