


Erdgeschoss
Guichet Unique & Gemeinschaftsräume




1. Obergeschoss
Soziale Dienste

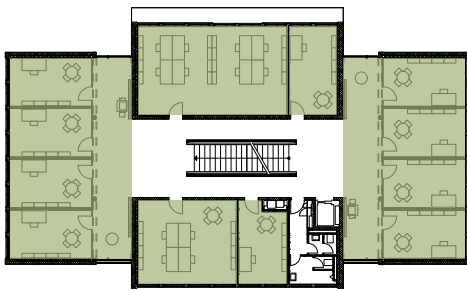


2. Obergeschoss
Bauverwaltung & Finanzen / Steuern




3. Obergeschoss
Gemeindeschreiberei & Schulverwaltung

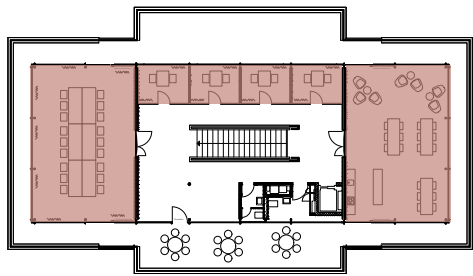


Attika
Gemeinschaftsräume

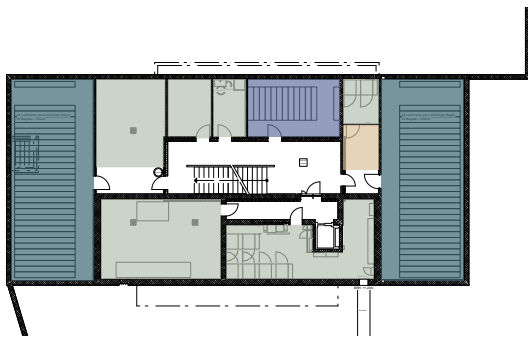

Untergeschoss
Archivräume & Technik

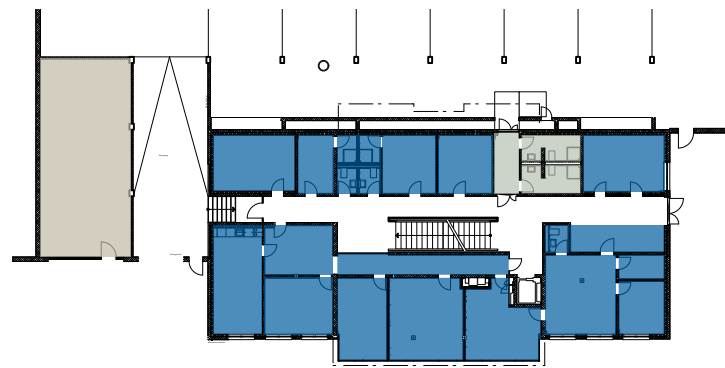


Gartengeschoss
Kantonspolizei & Sanitäranlagen MA & Anlieferung

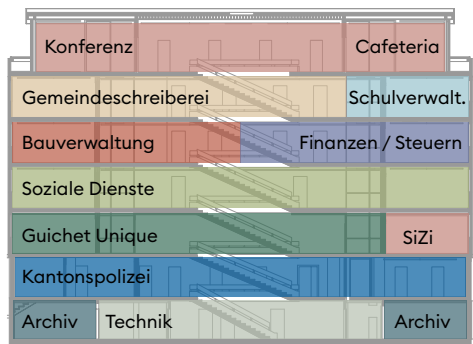

Längsschnitt

Abteilungen

- Guichet Unique (EG)
- Soziale Dienste
- Gemeindeschreiberei
- Bauverwaltung
- Gemeinschaftsräume
- Finanzen / Steuern
- Kantonspolizei
- Schulverwaltung
- Hauswart (GG)

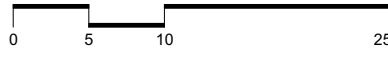

557m ü.M. = ±0.00
=

Revidiert:

CO.
A R C H I T E K T E N

063 Muri, Gemeindeverwaltung

Thunstrasse 74, 3074 Muri bei Bern

Vorprojekt
Einlagerung

Plannummer:
GVM_pl_co_A_004

Planverfasser: BuO	Datum erstellt: 11.10.21	Massstab: 1:500	Planformat: DIN A3
Bauherrschaft: Bauverwaltung und Gemeinderat Muri			