




Erdgeschoss

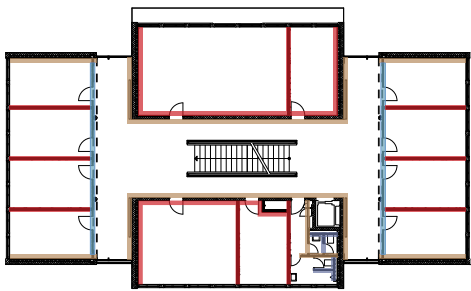


1. Obergeschoss

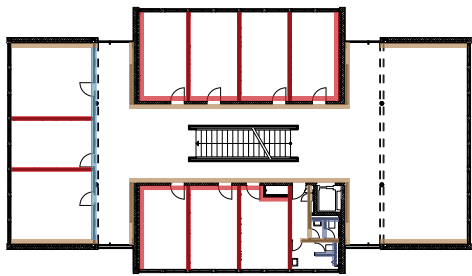


2. Obergeschoss

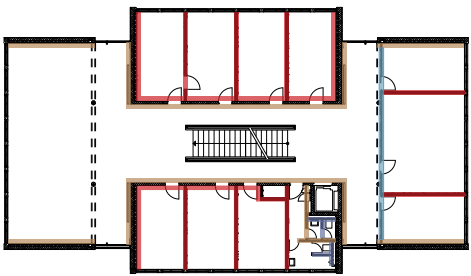


3. Obergeschoss

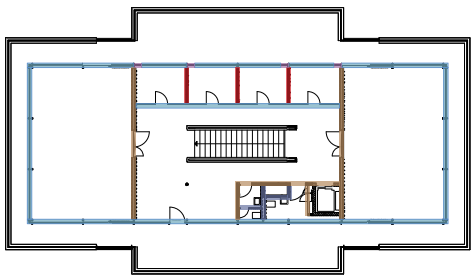

Attika

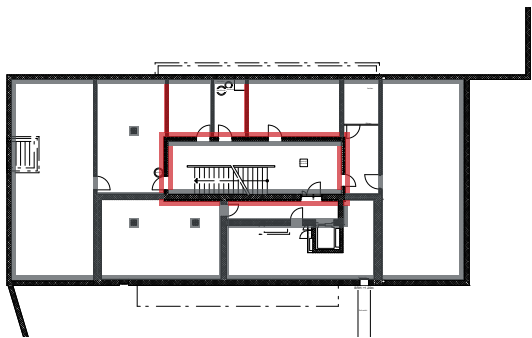

Untergeschoss

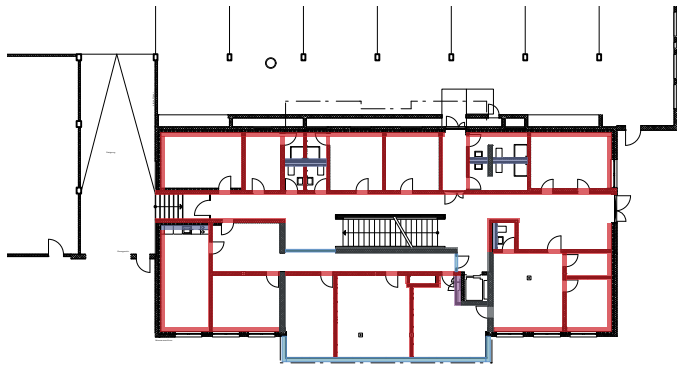


Gartengeschoss

Legende

- Glas
- Keramik
- Aluminium
- Holz furnier
- Verputz
- Glasmalerei (EG)
- Sichtbeton

Wandbeläge

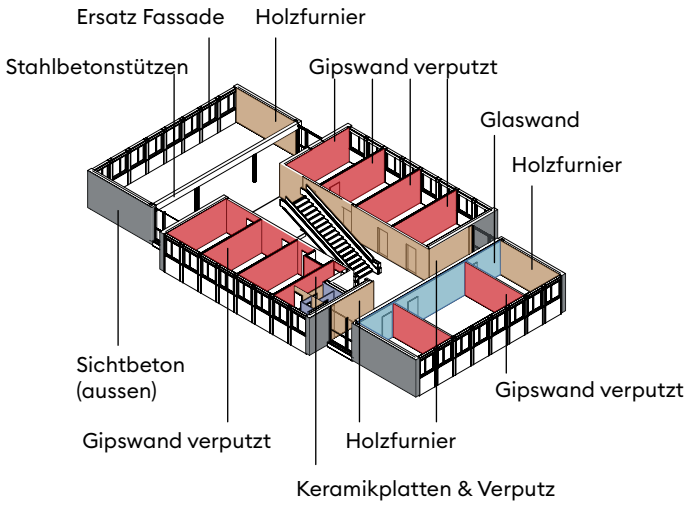

CO. A R C H I T E K T E N
063 Muri, Gemeindeverwaltung
Thunstrasse 74, 3074 Muri bei Bern

Vorprojekt
Wandbeläge

Planverfasser: BuO
Datum erstellt: 11.10.21
Massstab: 1:500
Planformat: DIN A3

Bauherrschaft: Bauverwaltung und Gemeinderat Muri