



Erdgeschoss




1. Obergeschoss

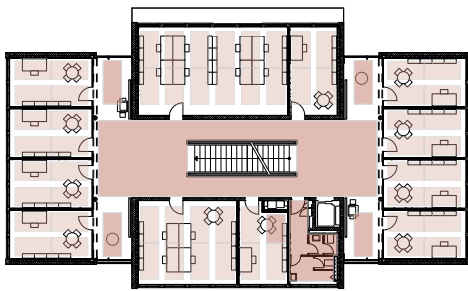


2. Obergeschoss

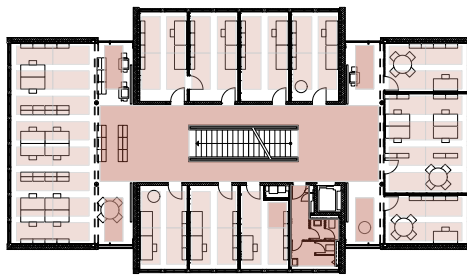


3. Obergeschoss

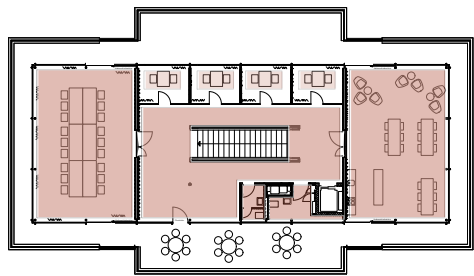

Attika

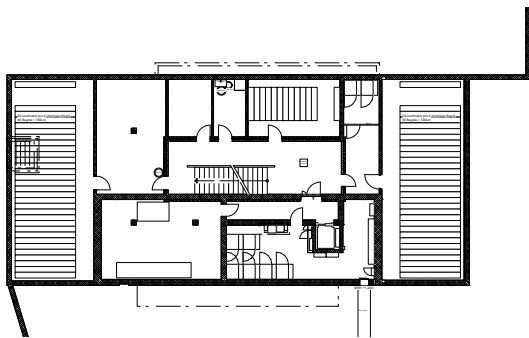

Untergeschoss

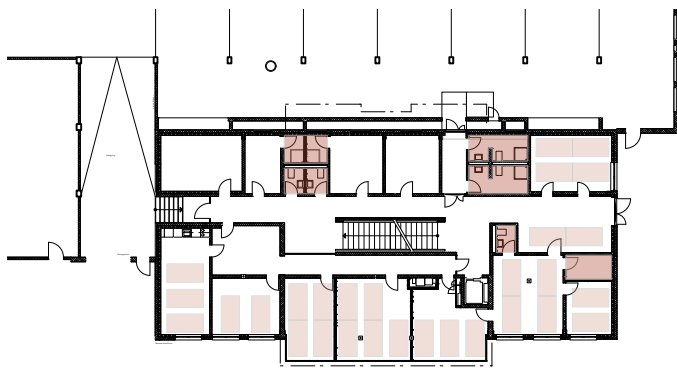

Gartengeschoss

Legende


Abhangdecken

Deckenelemente

Akustikpaneele Büro jeweils Normgrösse 120x240cm

Abgehängte Decke Fluchttreppenhaus

Abgehängte Decke Sanitäranlagen

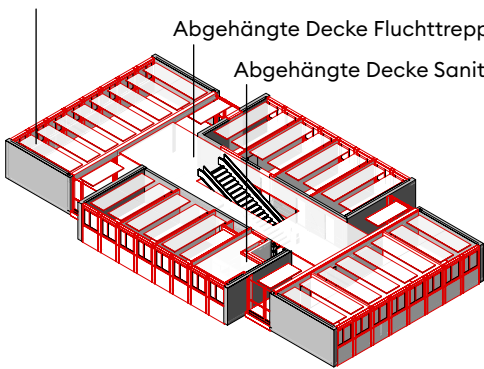

Axonometrie Normgeschoss



CO. A R C H I T E K T E N

Co. Architekten AG — Stauffacherstrasse 78 — 3014 Bern
T + 41 31 320 10 10 — co-architekten.ch — SIA — SWB

063 Muri, Gemeindeverwaltung

Thunstrasse 74, 3074 Muri bei Bern

Vorprojekt

Akustikelemente

Plannummer:

GVM_pl_co_A_500_005

Planverfasser: BuO	Datum erstellt: 11.10.21	Massstab: 1:500	Planformat: DIN A3
Bauherrschaft:	Bauverwaltung und Gemeinderat Muri		