


Erdgeschoss

NGF EG


- HNF: 365m2
- NNF: 0m2
- VF: 65m2
- FF: 2m2
- ANF: 0m2

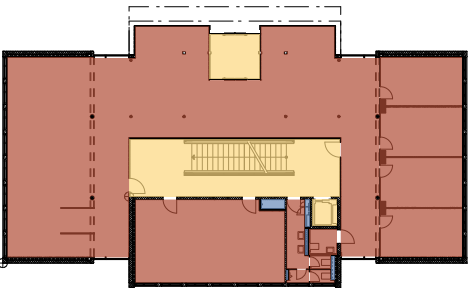

1. Obergeschoss

NGF 1. OG


- HNF: 349m2
- NNF: 0m2
- VF: 75m2
- FF: 2m2
- ANF: 0m2

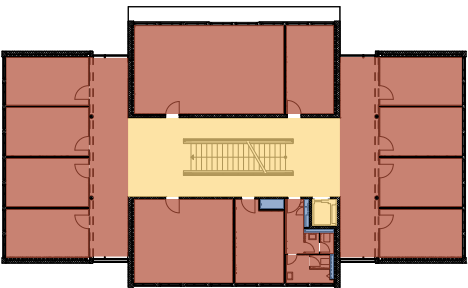

2. Obergeschoss

NGF 2. OG


- HNF: 351m2
- NNF: 0m2
- VF: 75m2
- FF: 2m2
- ANF: 0m2

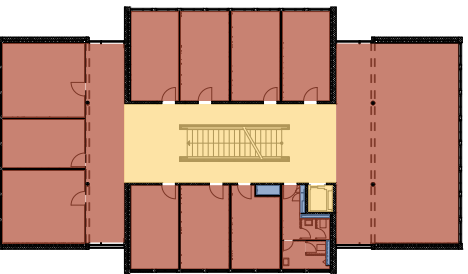

3. Obergeschoss

NGF 3.OG


- HNF: 351m2
- NNF: 0m2
- VF: 65m2
- FF: 2m2
- ANF: 0m2

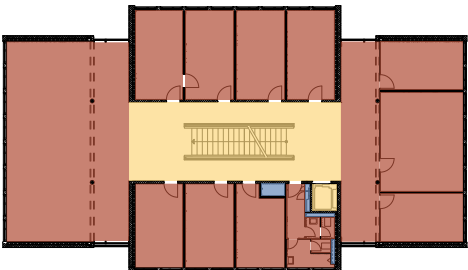


Attika

NGF 4. OG

- HNF: 183m2
- NNF: 0m2
- VF: 90m2
- FF: 2m2
- ANF: 173m2

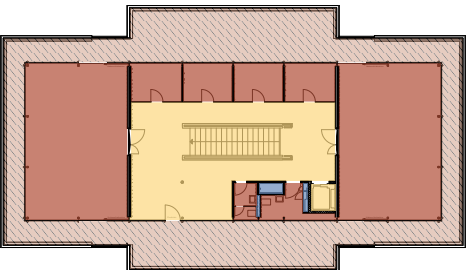

Gartengeschoss

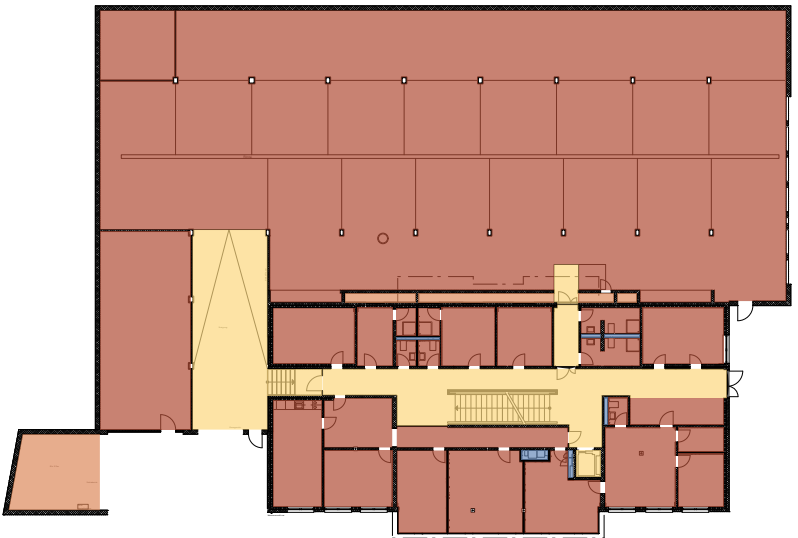


NGF GG

- HNF: 287m2 (ohne Tiefgarage) 1167m2 (mit Tiefgarage)
- NNF: 10m2 (ohne TG) 38m2 (mit TG)
- VF: 93m2 (ohne TG) 163m2 (mit TG)
- FF: 3m2
- ANF: 0m2

Untergeschoss

NGF EG

- HNF: 186m2
- NNF: 0m2
- VF: 68m2
- FF: 110m2
- ANF: 0m2

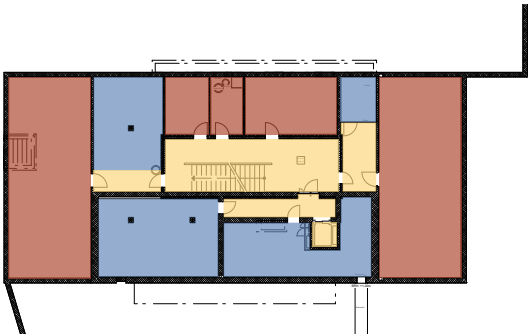

Nettogeschossfläche nach SIA 416

Total Gebäude

Gebäude mit TG

Hauptnutzfläche HNF	2072m2	2952m2
Nebennutzfläche NNF	10m2	38m2
Verkehrsfläche VF	541m2	611m2
Funktionsfläche FF	123m2	123m2
Aussen-Nutzfläche ANF	173m2	173m2



Revidiert:



557m ü.M. = ±0.00
=

CO. Co. Architekten AG — Stauffacherstrasse 78 — 3014 Bern
T + 41 31 320 10 10 — co-architekten.ch — SIA — SWB
A R C H I T E K T E N

063 Muri, Gemeindeverwaltung

Thunstrasse 74, 3074 Muri bei Bern


Vorprojekt Kennziffern
Plannummer: GVM_pl_co_A_500_001

Nettogeschossflächen NGF

Planverfasser: BuO	Datum erstellt: 11.10.21	Massstab: 1:500	Planformat: DIN A3
Bauherrschaft:	Bauverwaltung und Gemeinderat Muri		


Erdgeschoss

BGF EG: 470m2

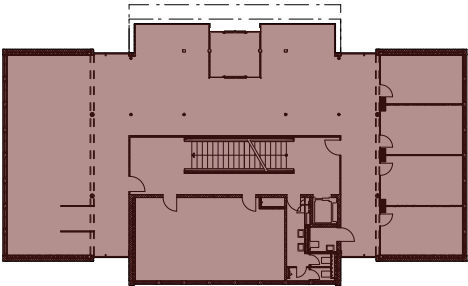


1. Obergeschoss

BGF 1.OG: 476m2

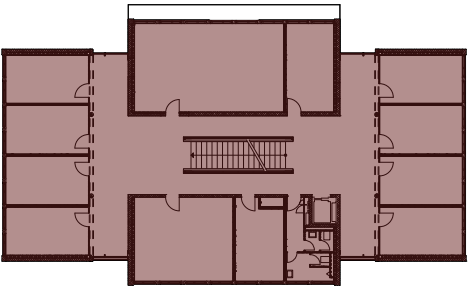


2. Obergeschoss

BGF EG: 476m2

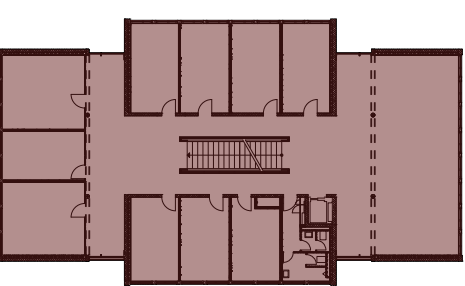


3. Obergeschoss

BGF 3.OG: 476m2

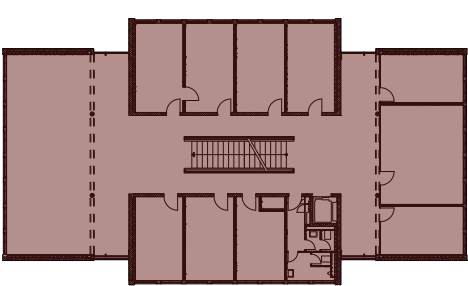


Attika

BGF 4.OG: 480m2

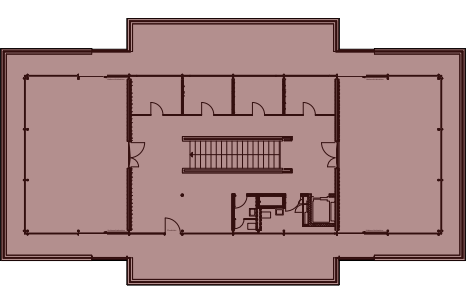


Gartengeschoss

BGF GG: 457m2 ohne Tiefgarage
1477m2 mit Tiefgarage

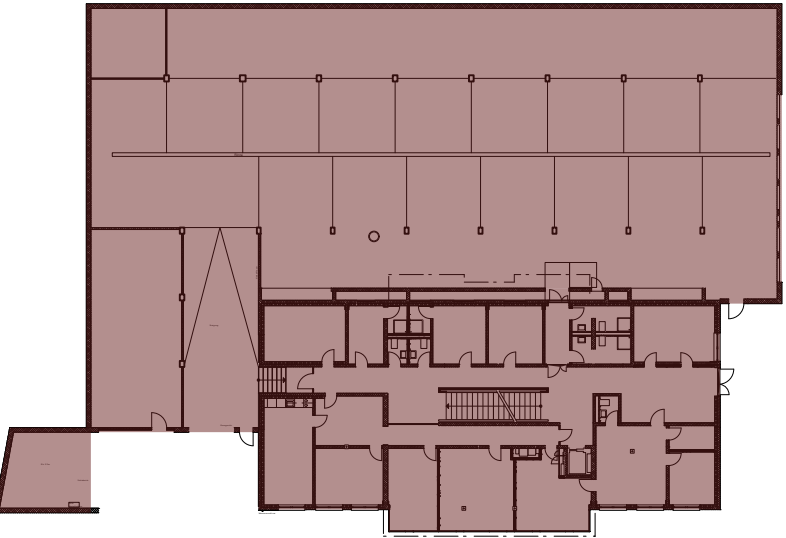


Untergeschoss

BGF EG: 425m2

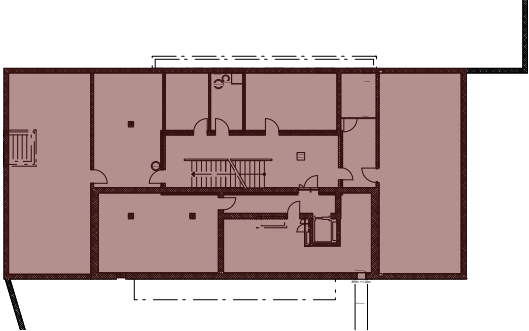

Bruttogeschossfläche nach SIA 416	Total Gebäude	Gebäude mit TG
Bruttogeschossfläche HNF	3260m2	4280m2

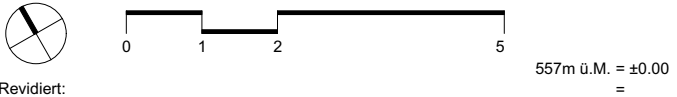

Revidiert:

CO. Co. Architekten AG — Stauffacherstrasse 78 — 3014 Bern
T + 41 31 320 10 10 — co-architekten.ch — SIA — SWB

A R C H I T E K T E N

063 Muri, Gemeindeverwaltung

Thunstrasse 74, 3074 Muri bei Bern

Vorprojekt Kennziffern
Plannummer: GVM_pl_co_A_500_002

Bruttogeschossflächen BGF

Planverfasser: BuO	Datum erstellt: 11.10.21	Massstab: 1:500	Planformat: DIN A3
Bauherrschaft:	Bauverwaltung und Gemeinderat Muri		