


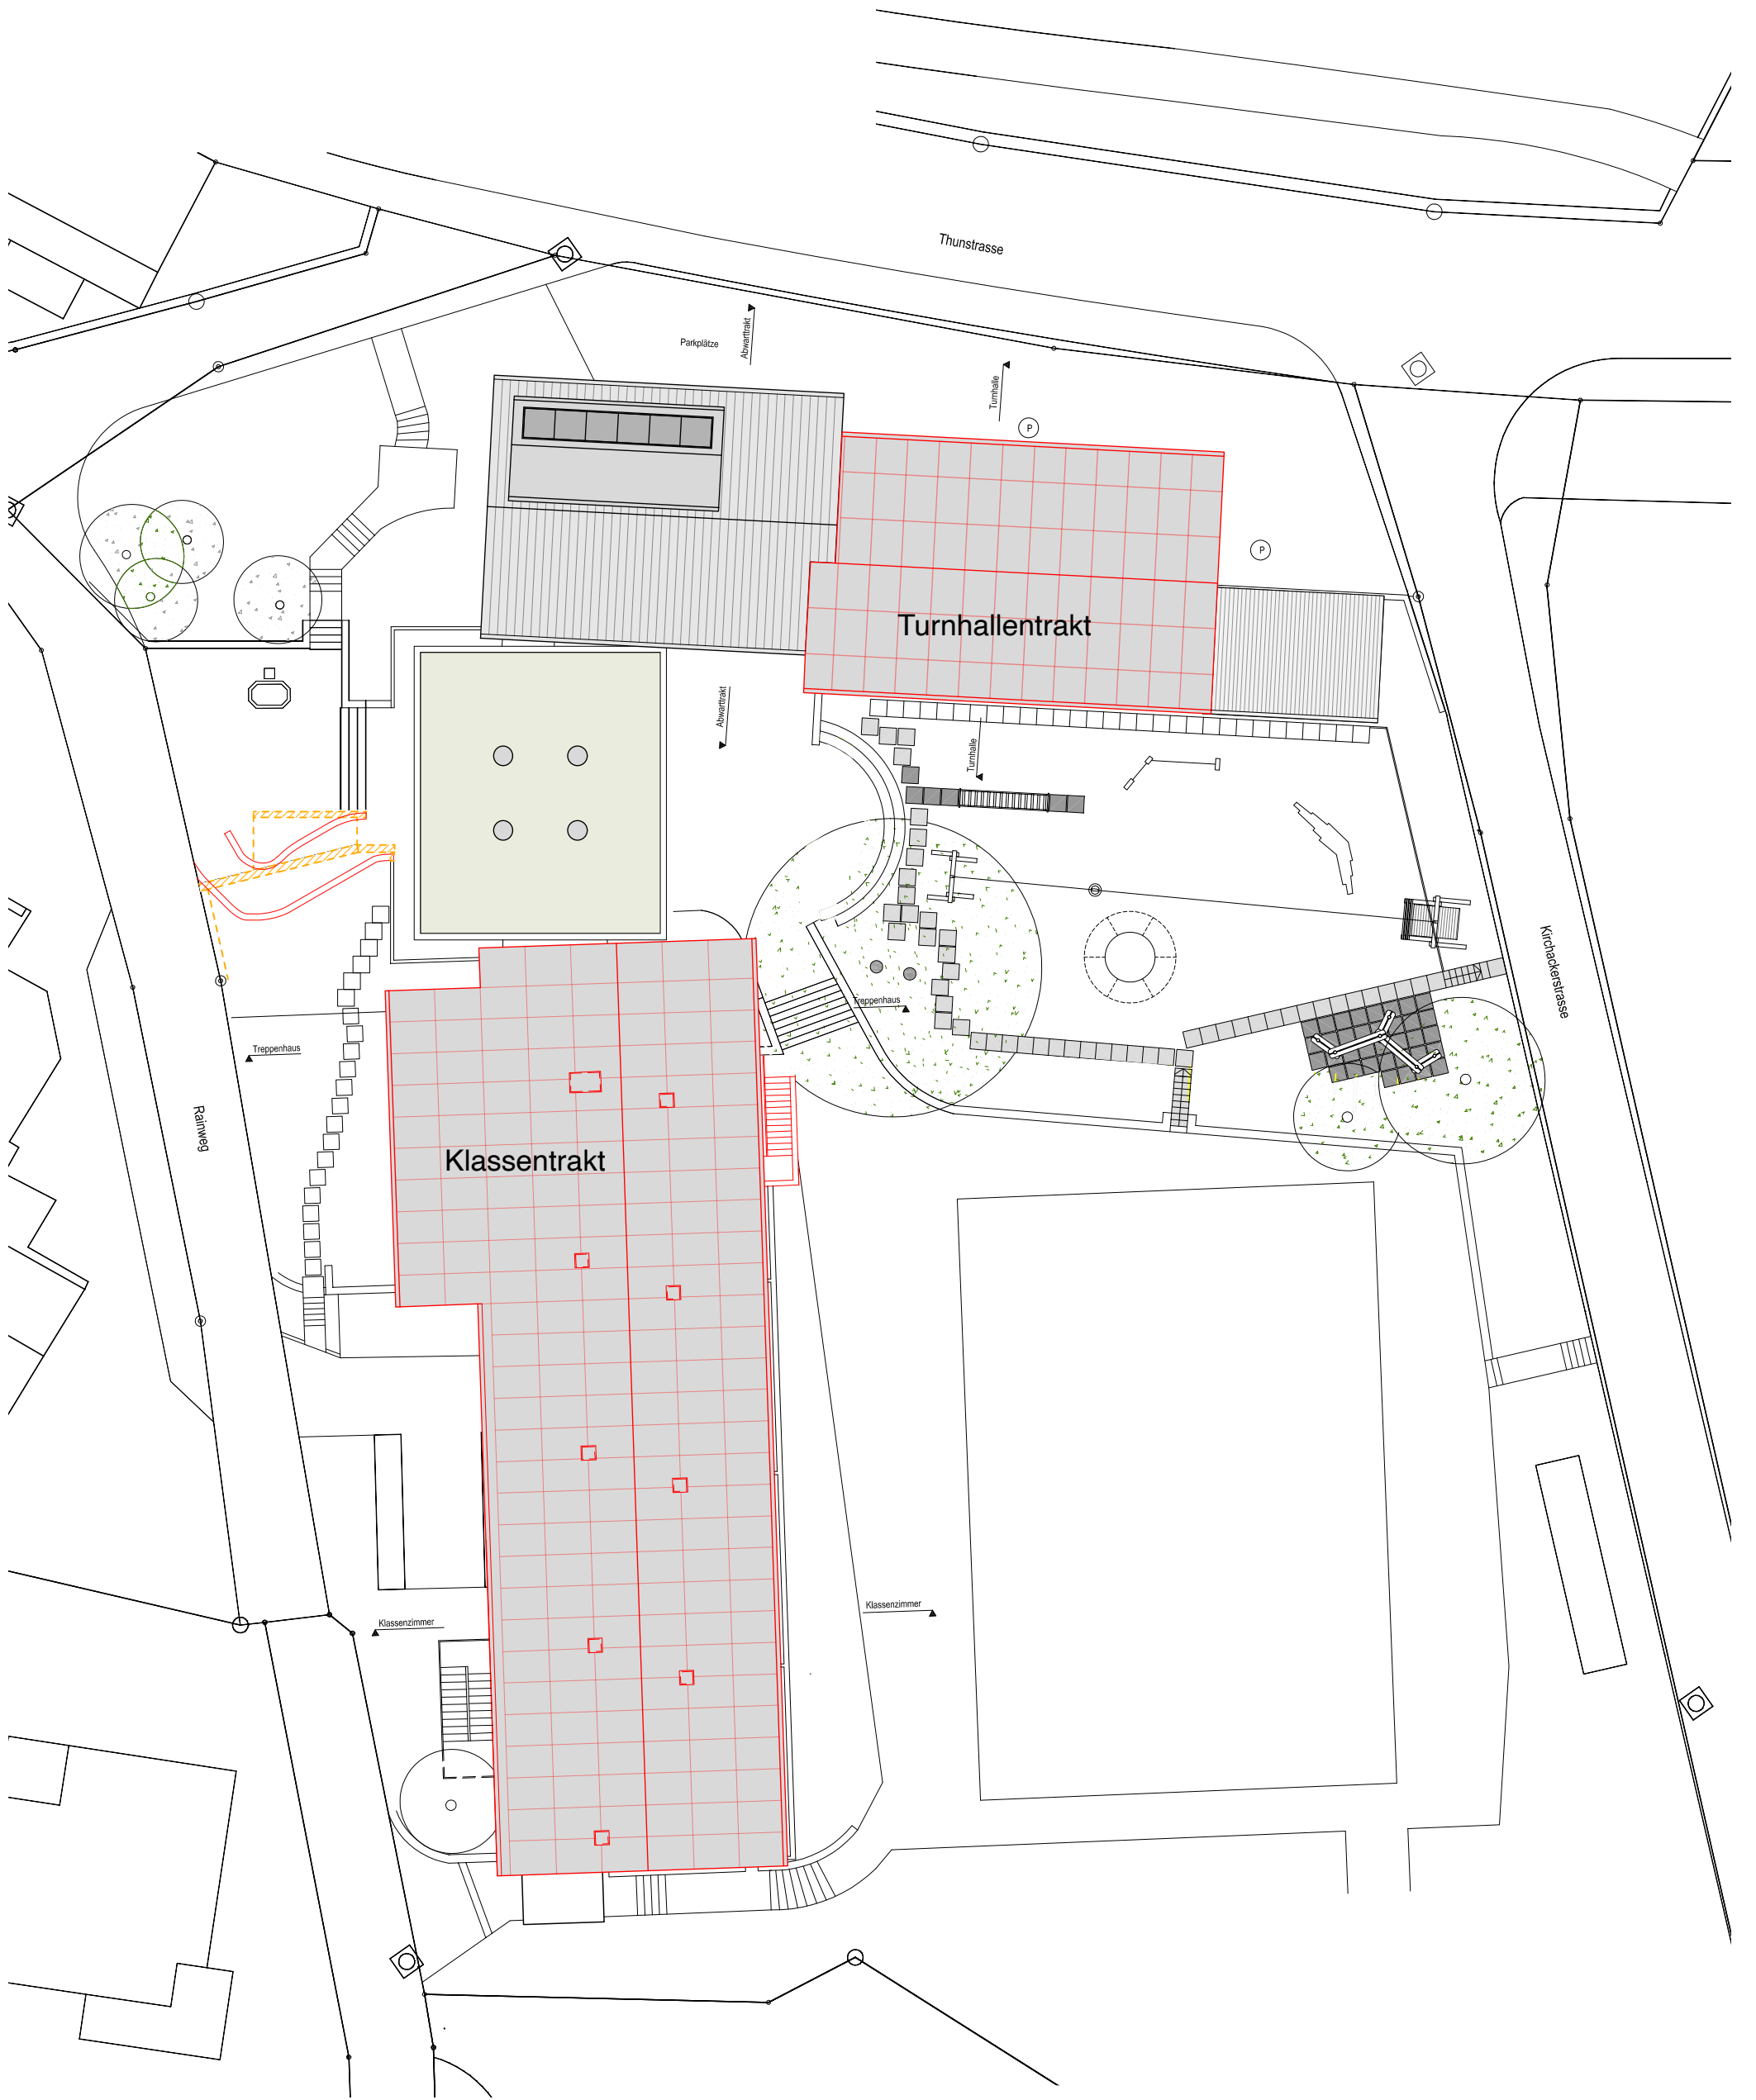

Schulhaus Horbern Muri - Gesamt-Sanierungskonzept
Einwohnergemeinde Muri, Thunstrasse 74, 3074 Muri b. Bern

Umgebungsplan/ Dachaufsicht

Datum 17.11.2020
Gezeichnet tg
Massstab 1:300

Bürgi Schärer Architekten AG, Bern, 031 340 35 35, bsarch.ch

BÜRGISCH
SCHÄRER