


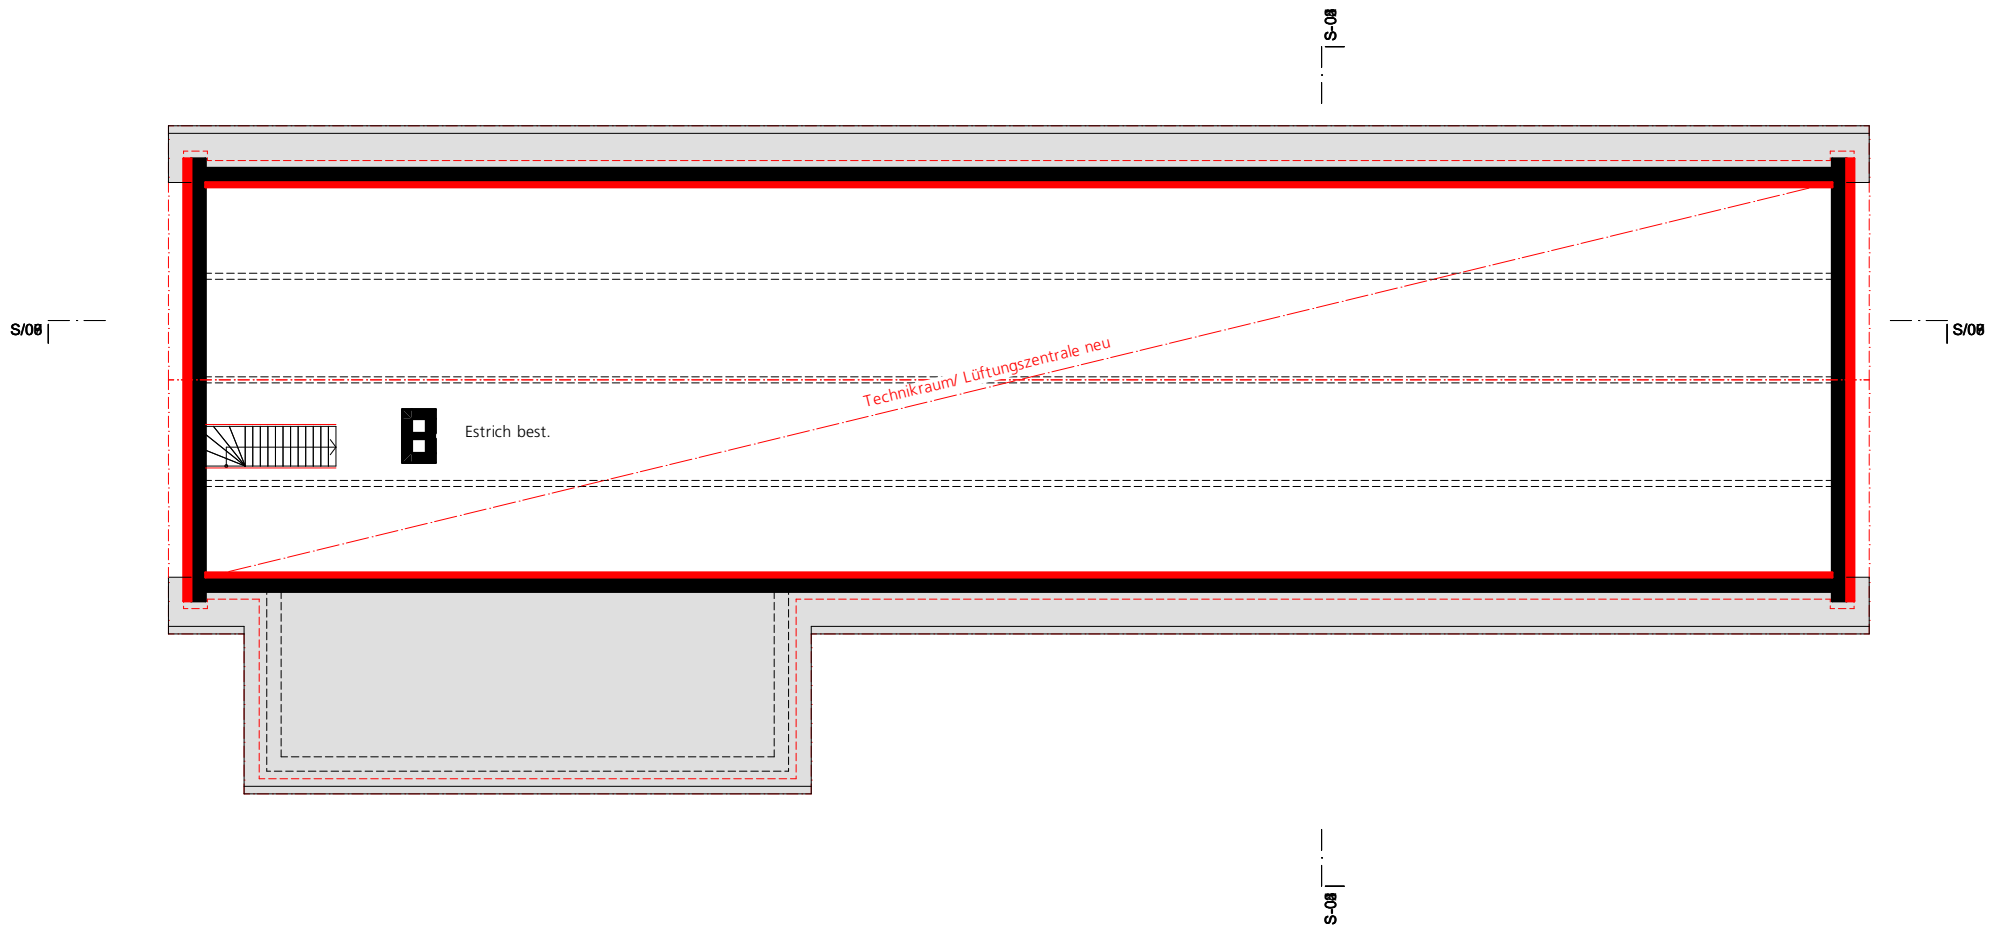


Schulhaus Horbern Muri - Gesamt-Sanierungskonzept
 Einwohnergemeinde Muri Thunstrasse 74 3074 Muri b. Bern

Klassentrakt Dachgeschoss

Datum 17.11.2020
 Gezeichnet tg
 Massstab 1:200

Bürgi Schärer Architekten AG, Bern, 031 340 35 35, bsarch.ch

**BÜRGI
SCHÄRER**

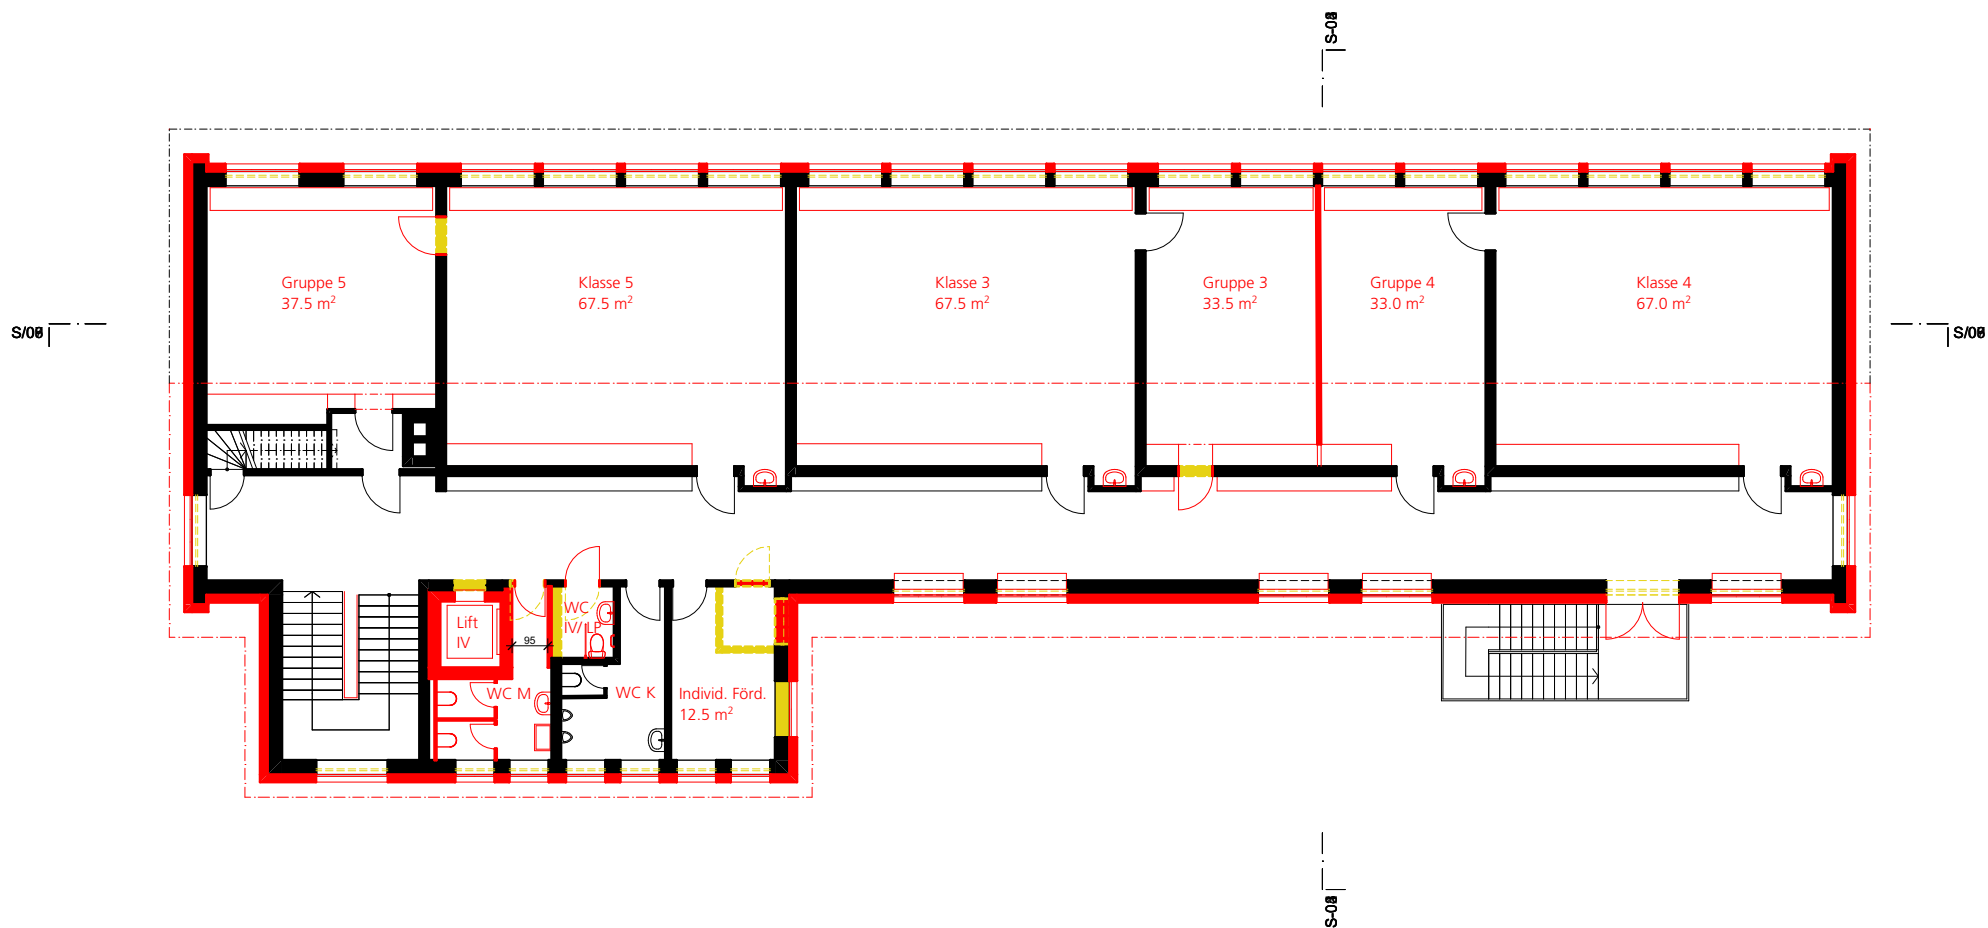


Schulhaus Horbern Muri - Gesamt-Sanierungskonzept
 Einwohnergemeinde Muri Thunstrasse 74 3074 Muri b. Bern

Klassentrakt Obergeschoss

Datum 17.11.2020
 Gezeichnet tg
 Massstab 1:200

Bürgi Schärer Architekten AG, Bern, 031 340 35 35, bsarch.ch

**BÜRG
SCHÄRER**

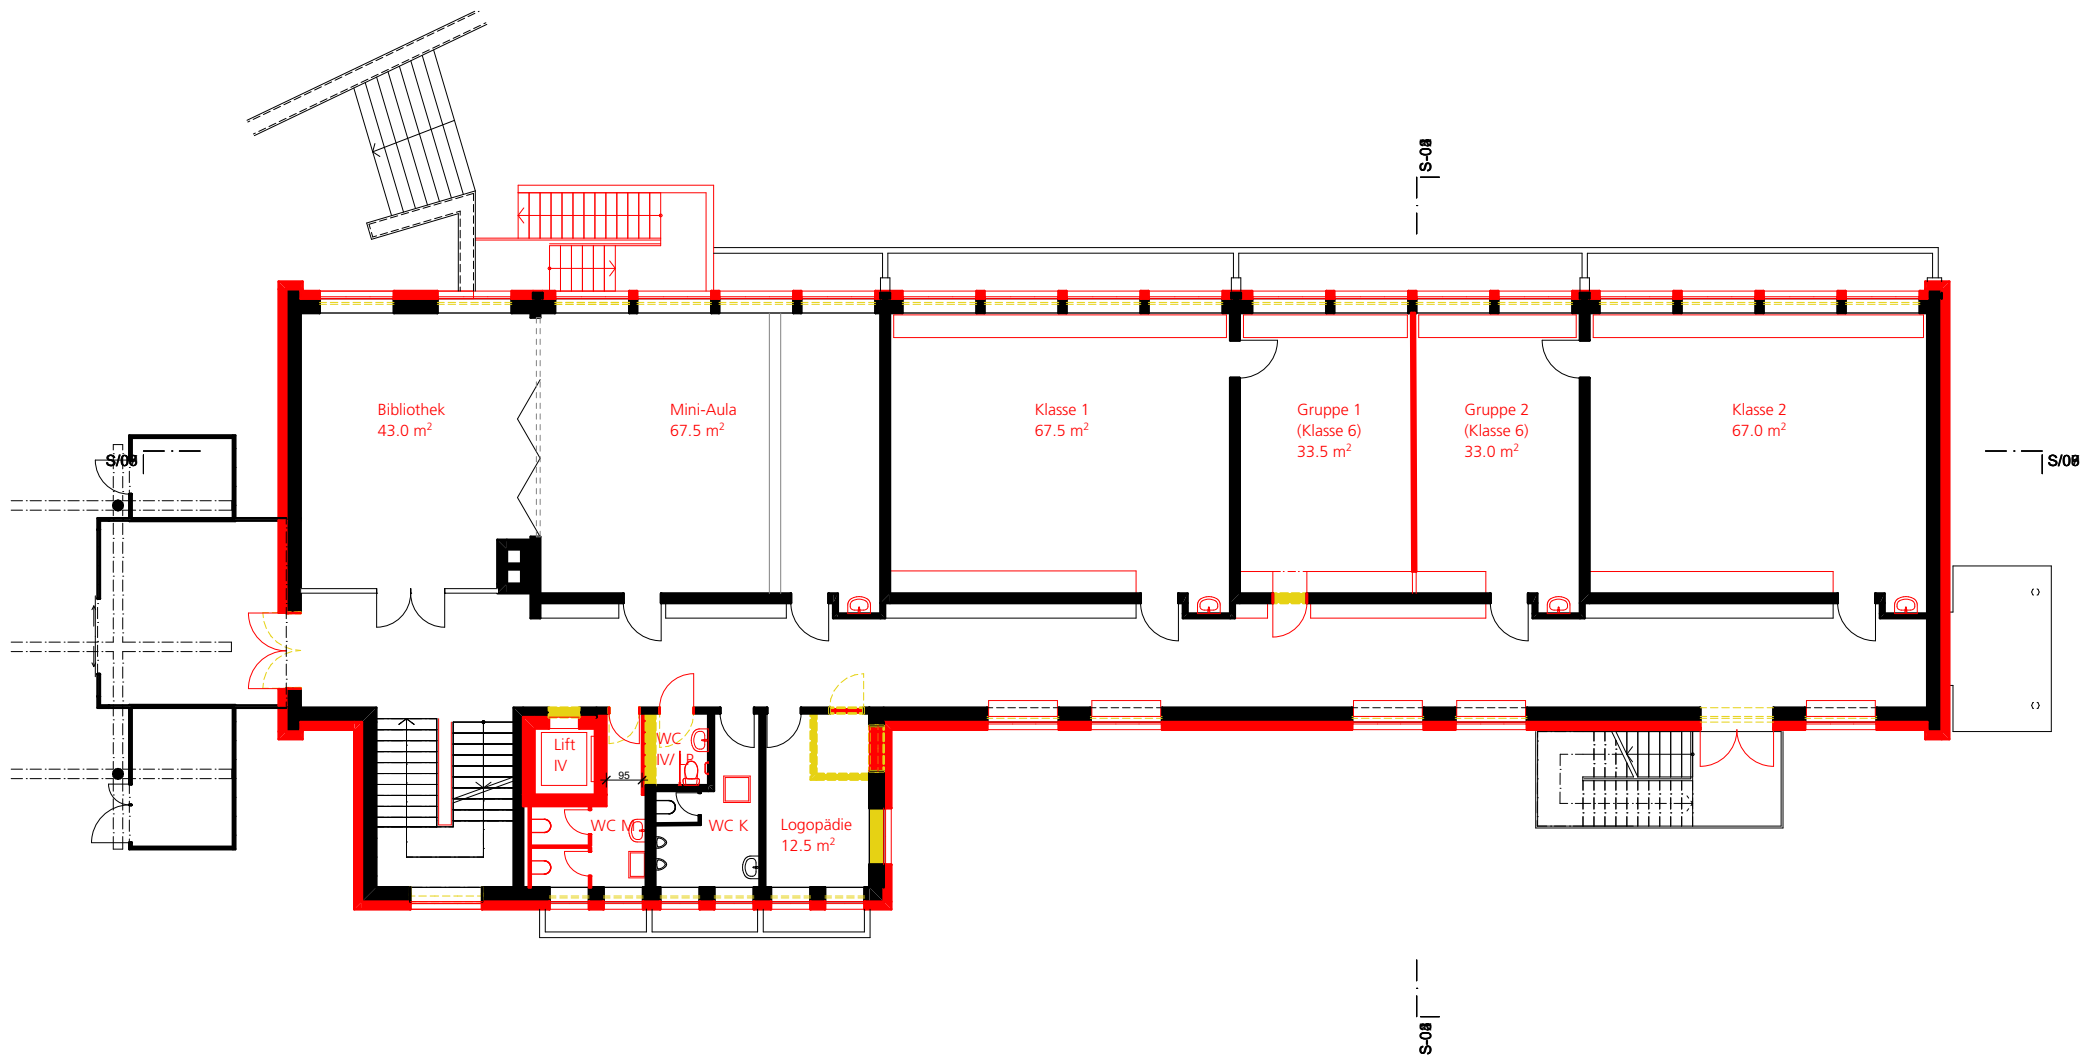



Schulhaus Horbern Muri - Gesamt-Sanierungskonzept
 Einwohnergemeinde Muri Thunstrasse 74 3074 Muri b. Bern

Klassentrakt Erdgeschoss


Datum 17.11.2020
 Gezeichnet tg
 Massstab 1:200

Bürgi Schärer Architekten AG, Bern, 031 340 35 35, bsarch.ch


**BÜRG
SCHÄRER**

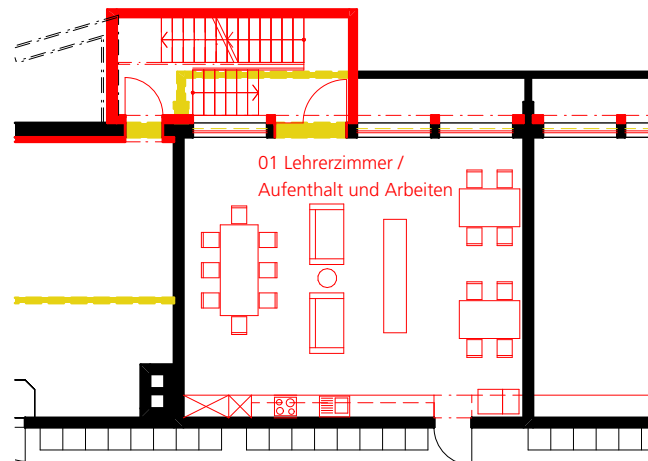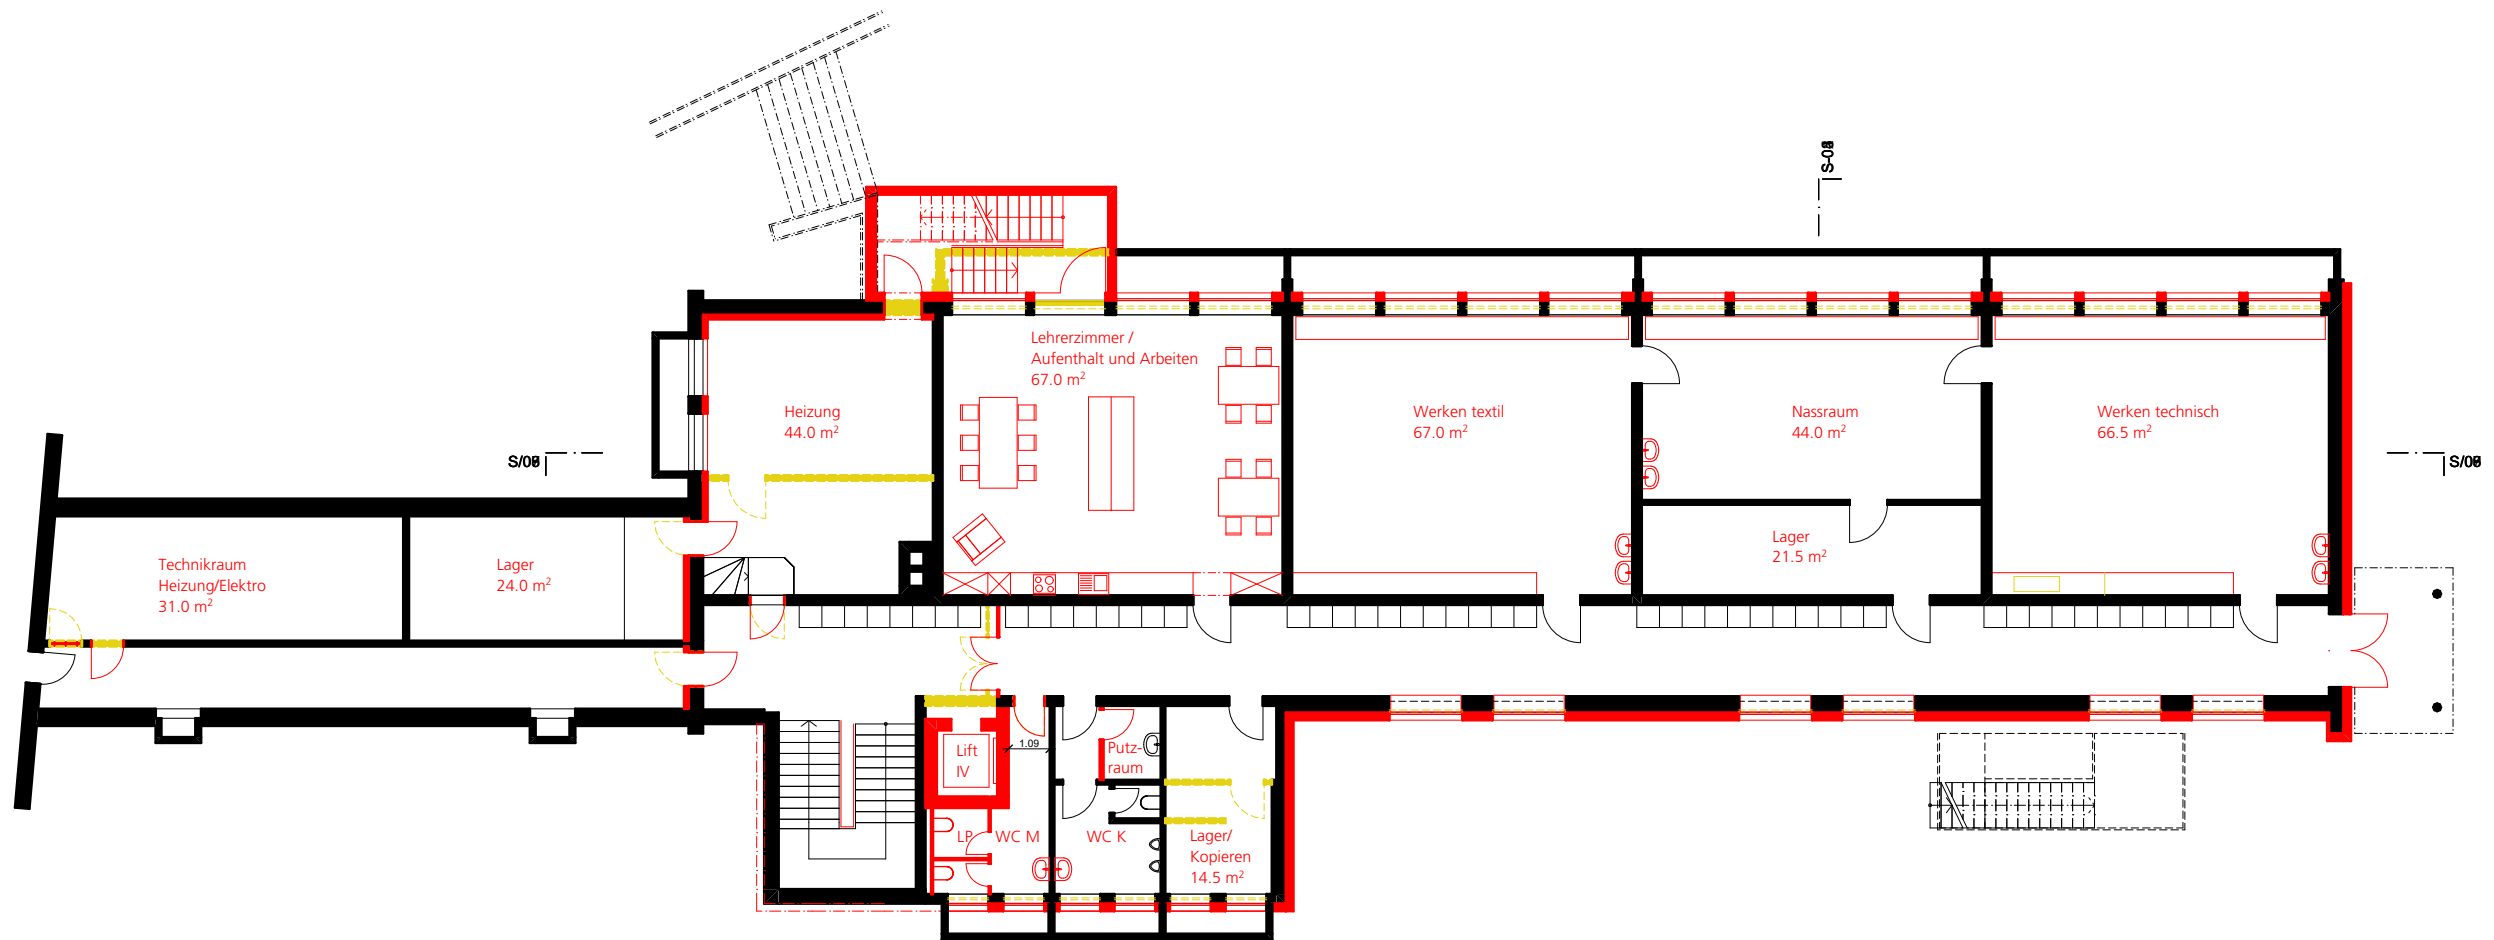

LehrerInnenzimmer Variante

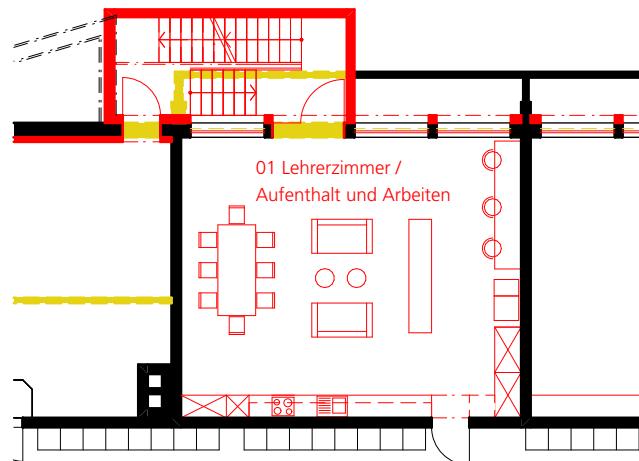

LehrerInnenzimmer Variante

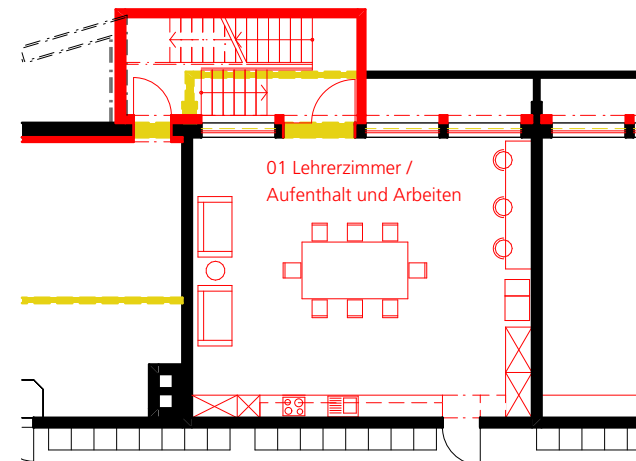

LehrerInnenzimmer Variante

Schulhaus Horbern Muri - Gesamt-Sanierungskonzept
 Einwohnergemeinde Muri Thunstrasse 74 3074 Muri b. Bern

Klassentrakt Untergeschoss

Datum 17.11.2020
 Gezeichnet tg
 Massstab 1:200

Bürgi Schärer Architekten AG, Bern, 031 340 35 35, bsarch.ch