


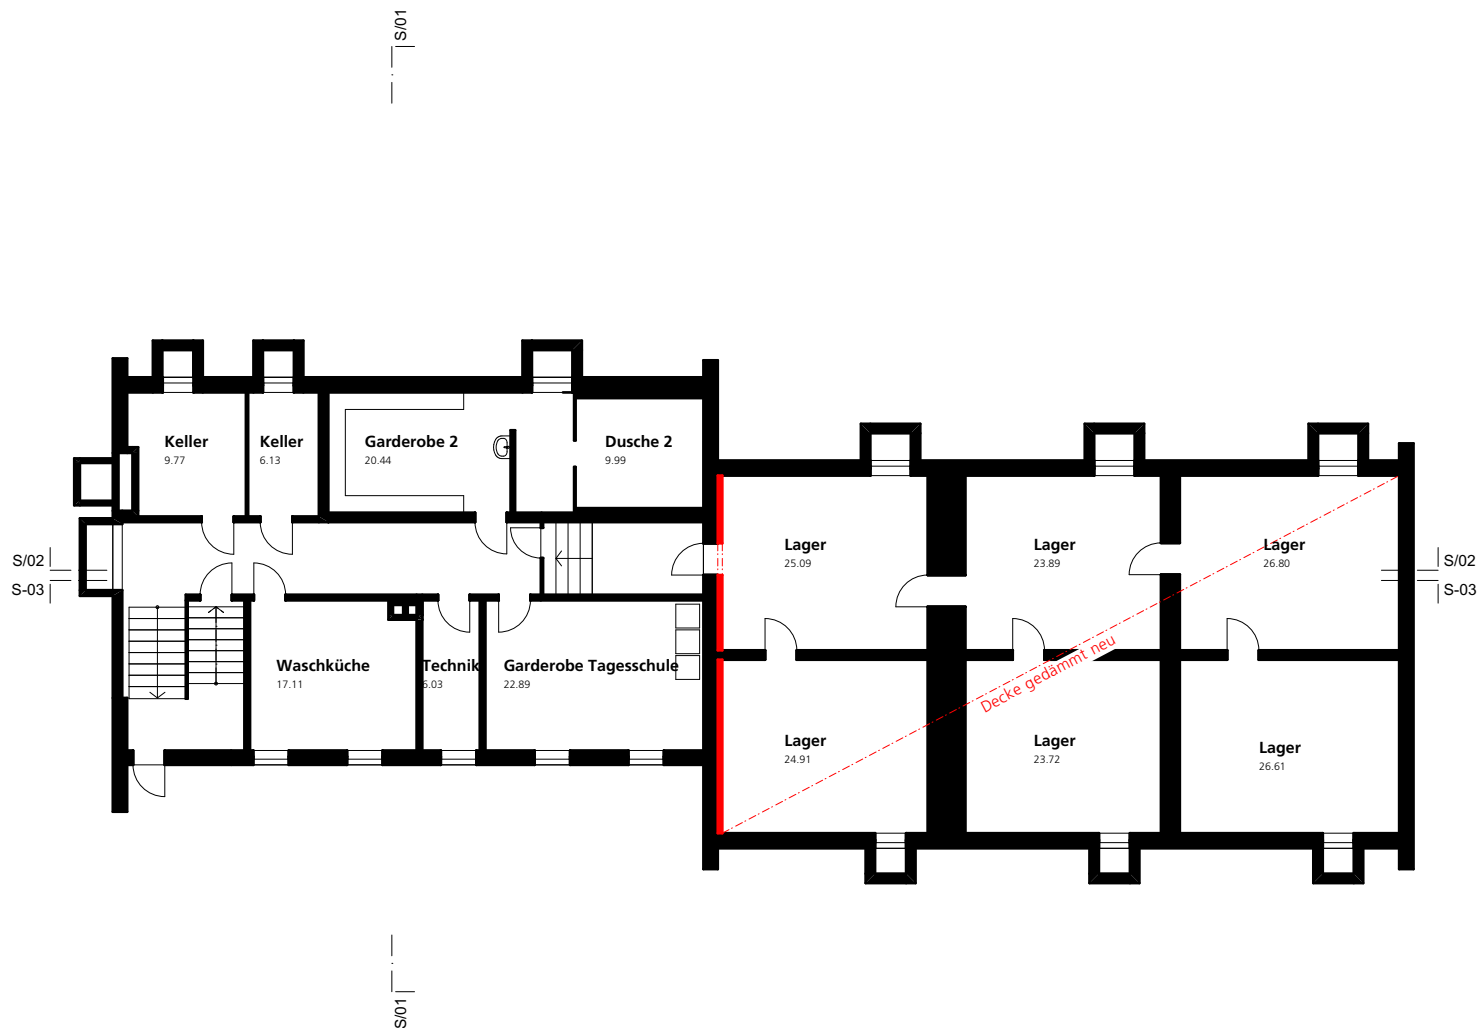

Variante Gebäudehülle Modul C


Schulhaus Horbern Muri - Gesamt-Sanierungskonzept
 Einwohnergemeinde Muri Thunstrasse 74, 3074 Muri b. Bern

Turnhallentrakt Untergeschoss

Datum 17.11.2020
 Gezeichnet tg
 Massstab 1:200

Bürgi Schärer Architekten AG, Bern, 031 340 35 35, bsarch.ch

**BÜRG
SCHÄRER**

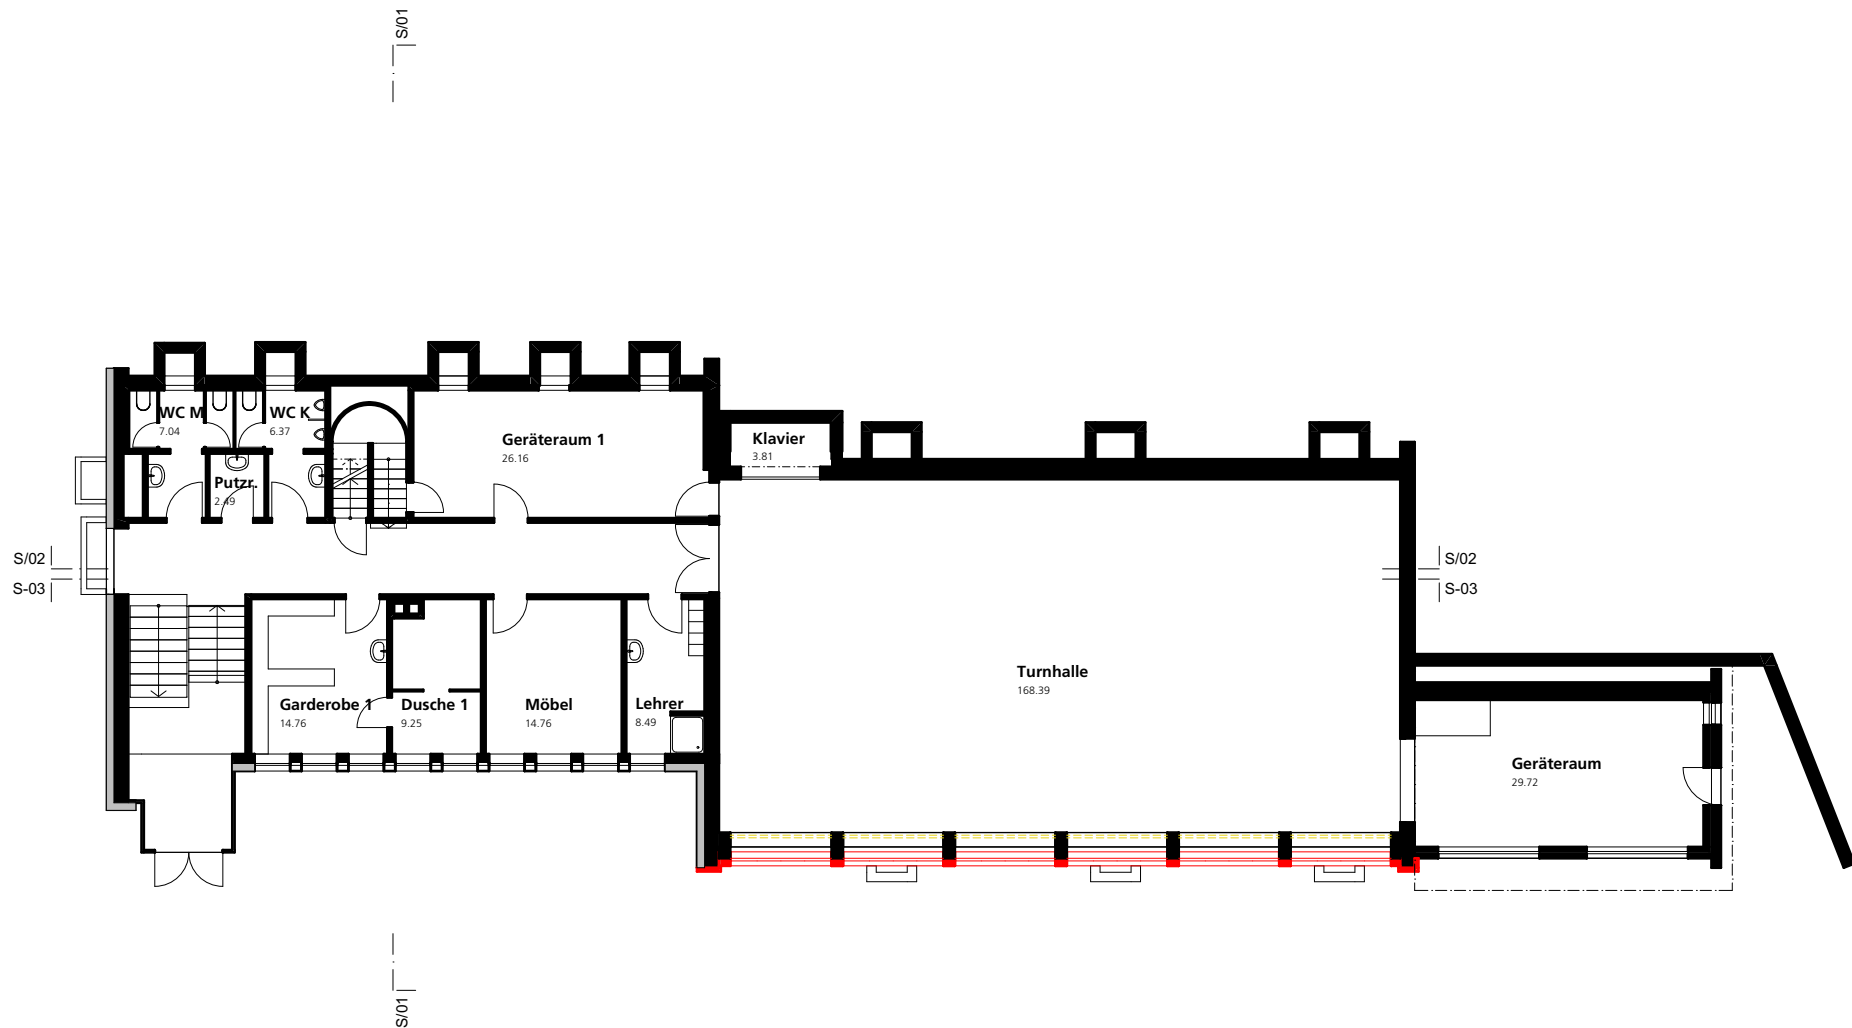

Variante Gebäudehülle Modul D


Schulhaus Horbern Muri - Gesamt-Sanierungskonzept
Einwohnergemeinde Muri Thunstrasse 74, 3074 Muri b. Bern

Turnhallentrakt Erdgeschoss

Datum 17.11.2020
Gezeichnet tg
Massstab 1:200

Bürgi Schärer Architekten AG, Bern, 031 340 35 35, bsarch.ch

BÜRG
SCHÄRER

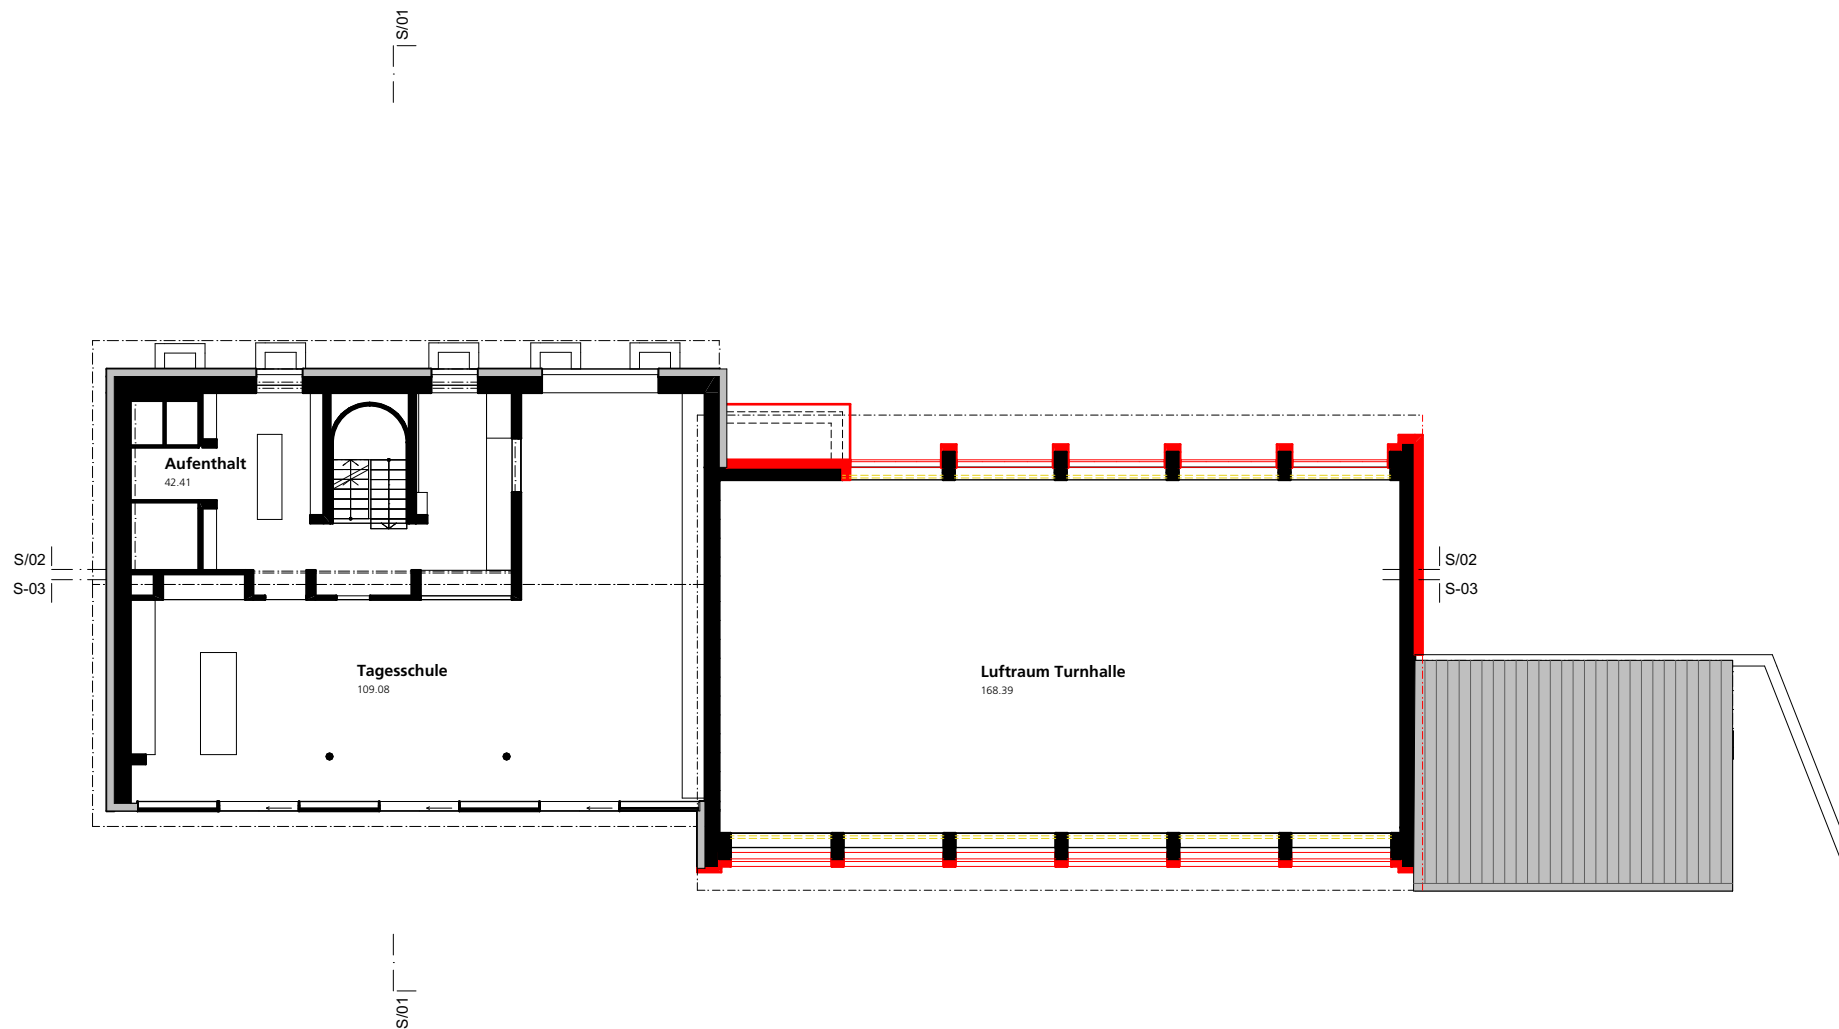

Variante Gebäudehülle Module C+D


Schulhaus Horbern Muri - Gesamt-Sanierungskonzept
 Einwohnergemeinde Muri Thunstrasse 74, 3074 Muri b. Bern

Turnhallentrakt Obergeschoss

Datum 17.11.2020
 Gezeichnet tg
 Massstab 1:200

Bürgi Schärer Architekten AG, Bern, 031 340 35 35, bsarch.ch

**BÜRG
SCHÄRER**

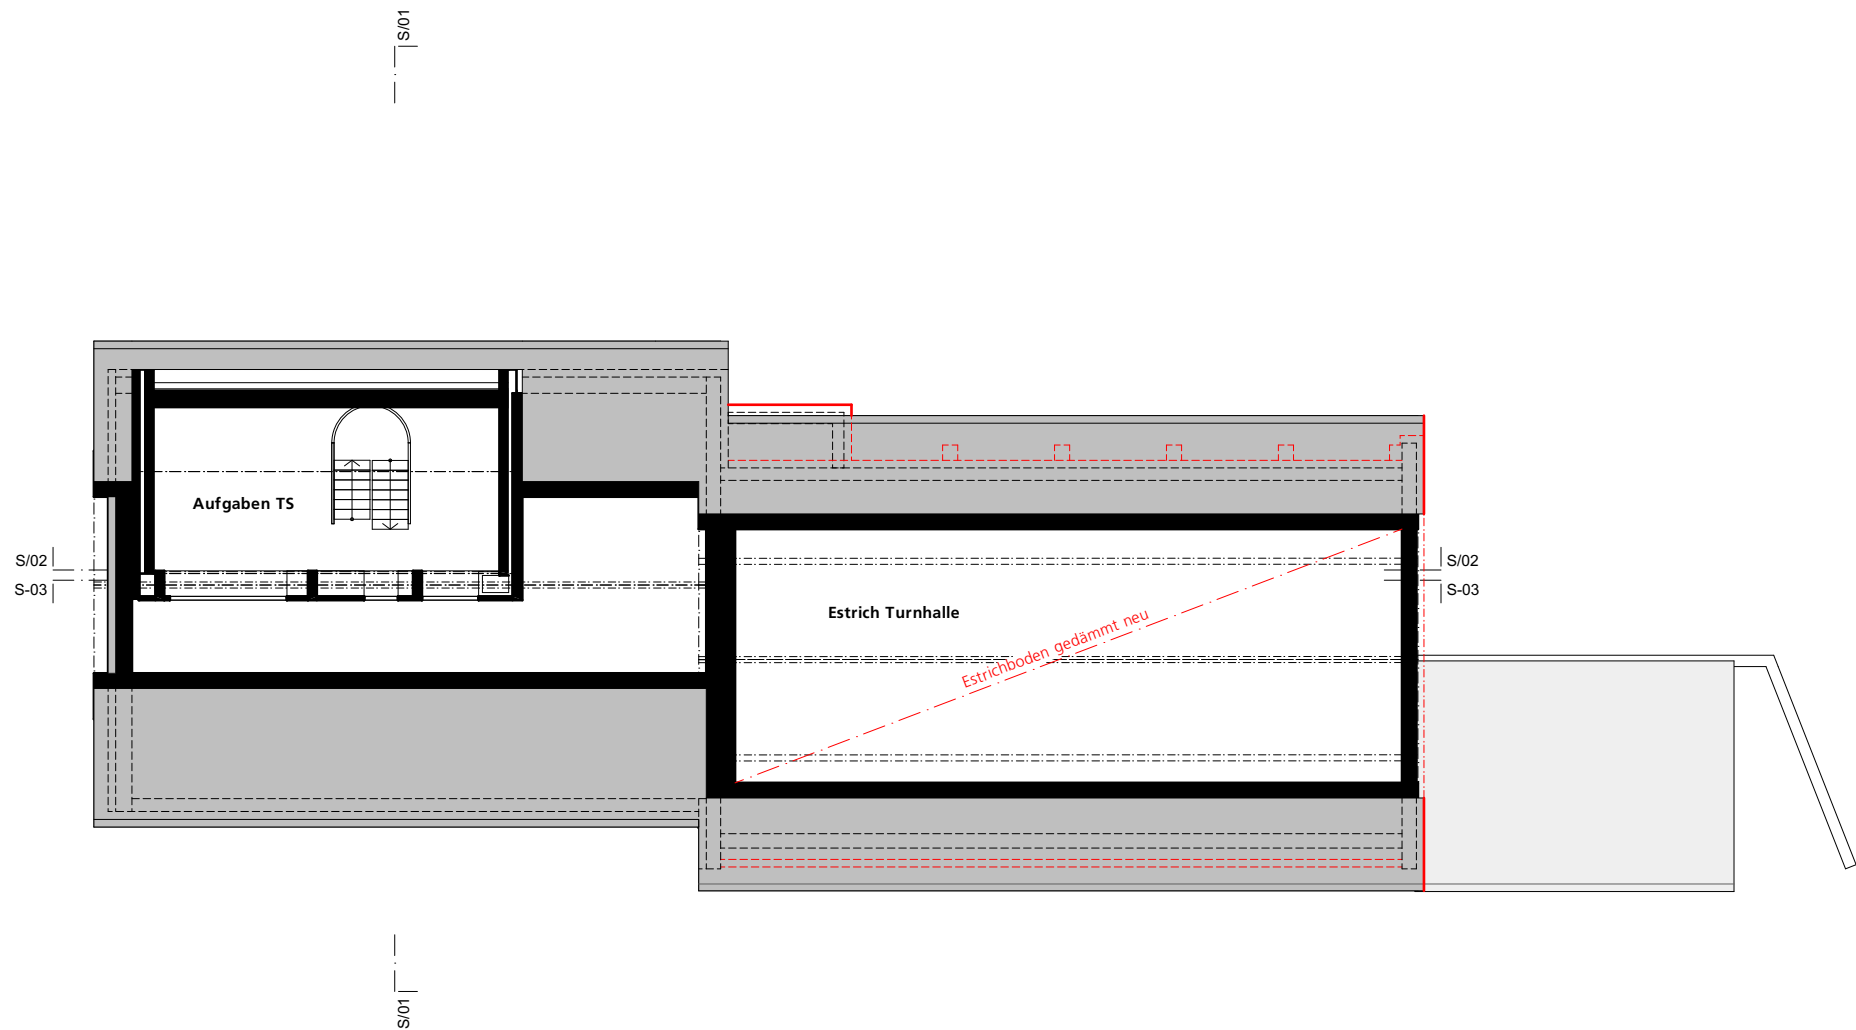

Variante Gebäudehülle Modul C+D

Schulhaus Horbern Muri - Gesamt-Sanierungskonzept
 Einwohnergemeinde Muri Thunstrasse 74, 3074 Muri b. Bern

Turnhallentrakt Dachgeschoss

Datum 17.11.2020
 Gezeichnet tg
 Massstab 1:200

Bürgi Schärer Architekten AG, Bern, 031 340 35 35, bsarch.ch

**BÜRG
SCHÄRER**