


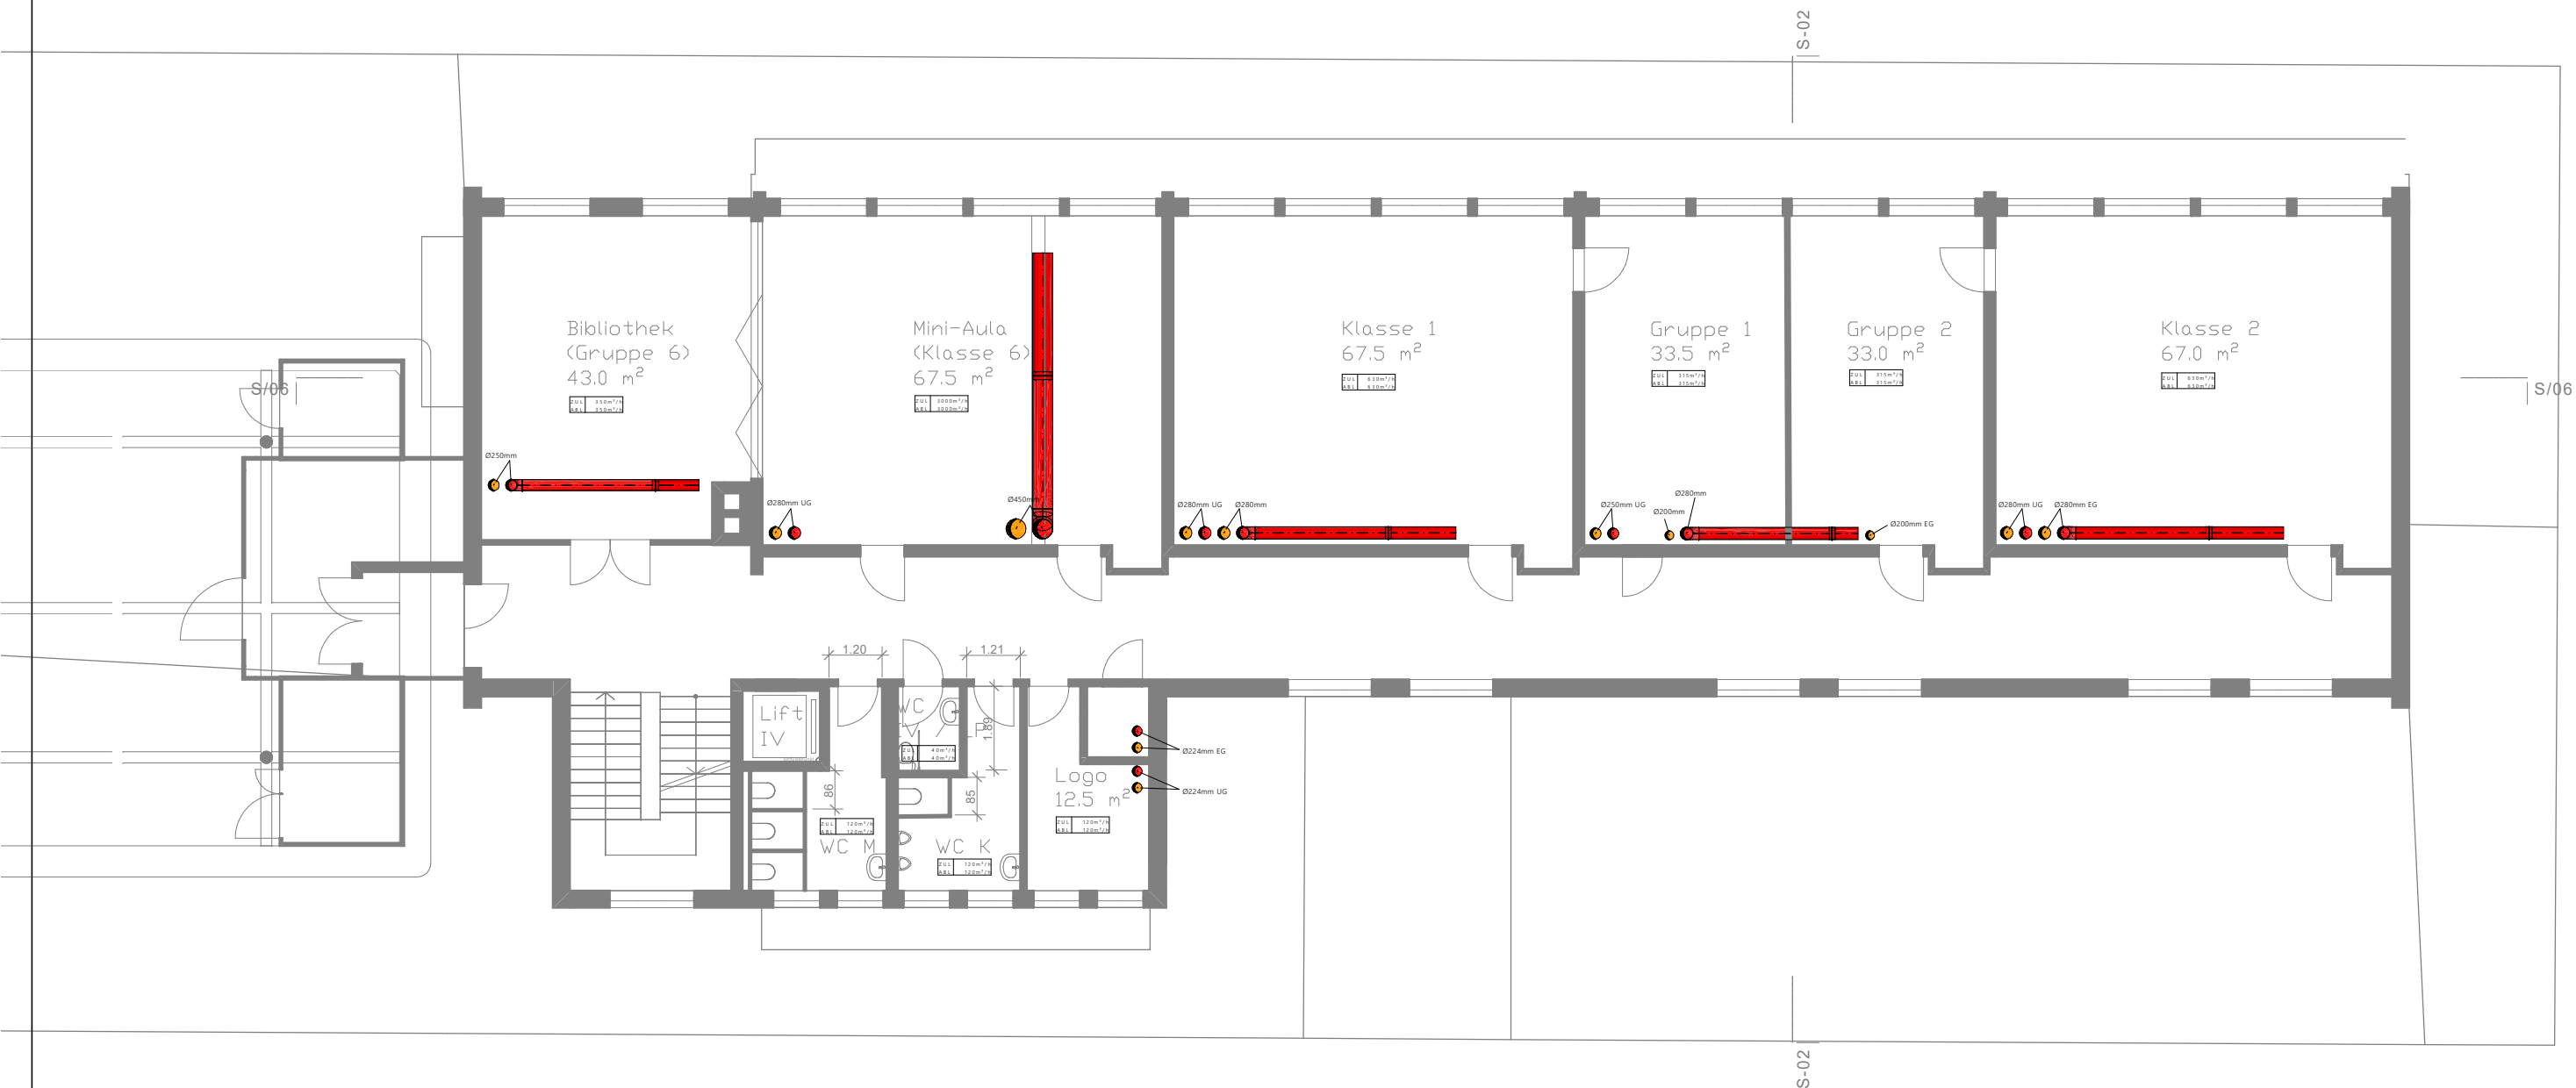

- | | | | |
|------------|-----------|------------------|----------------|
| ZULUFT | FORTLUFT | MONOBLOCK | VORLAUF KÄLTE |
| ABLUFT | UMLUFT | VORLAUF HEIZUNG | RÜCKLAUF KÄLTE |
| AUSSENLUFT | ARMATUREN | RÜCKLAUF HEIZUNG | BESTEHEND |

Objekt / Anlage

Schulanlage Horberen, Muri bei Bern Lüftung Erdgeschoss

Format A3	Massstab 1:200	Gezeichnet pp	Datum 10.09.2020	Gültige Rev.
 STRAHM AG UMWELT- UND ENERGIETECHNIK Papiermühlestrasse 164 3063 Ittigen Tel: 031 925 85 85 www.strahm-ag.ch			Projekt Nr. 20-103	Geprüft 18.9.2020 ls
			Plan Nr. 20103-L00	