
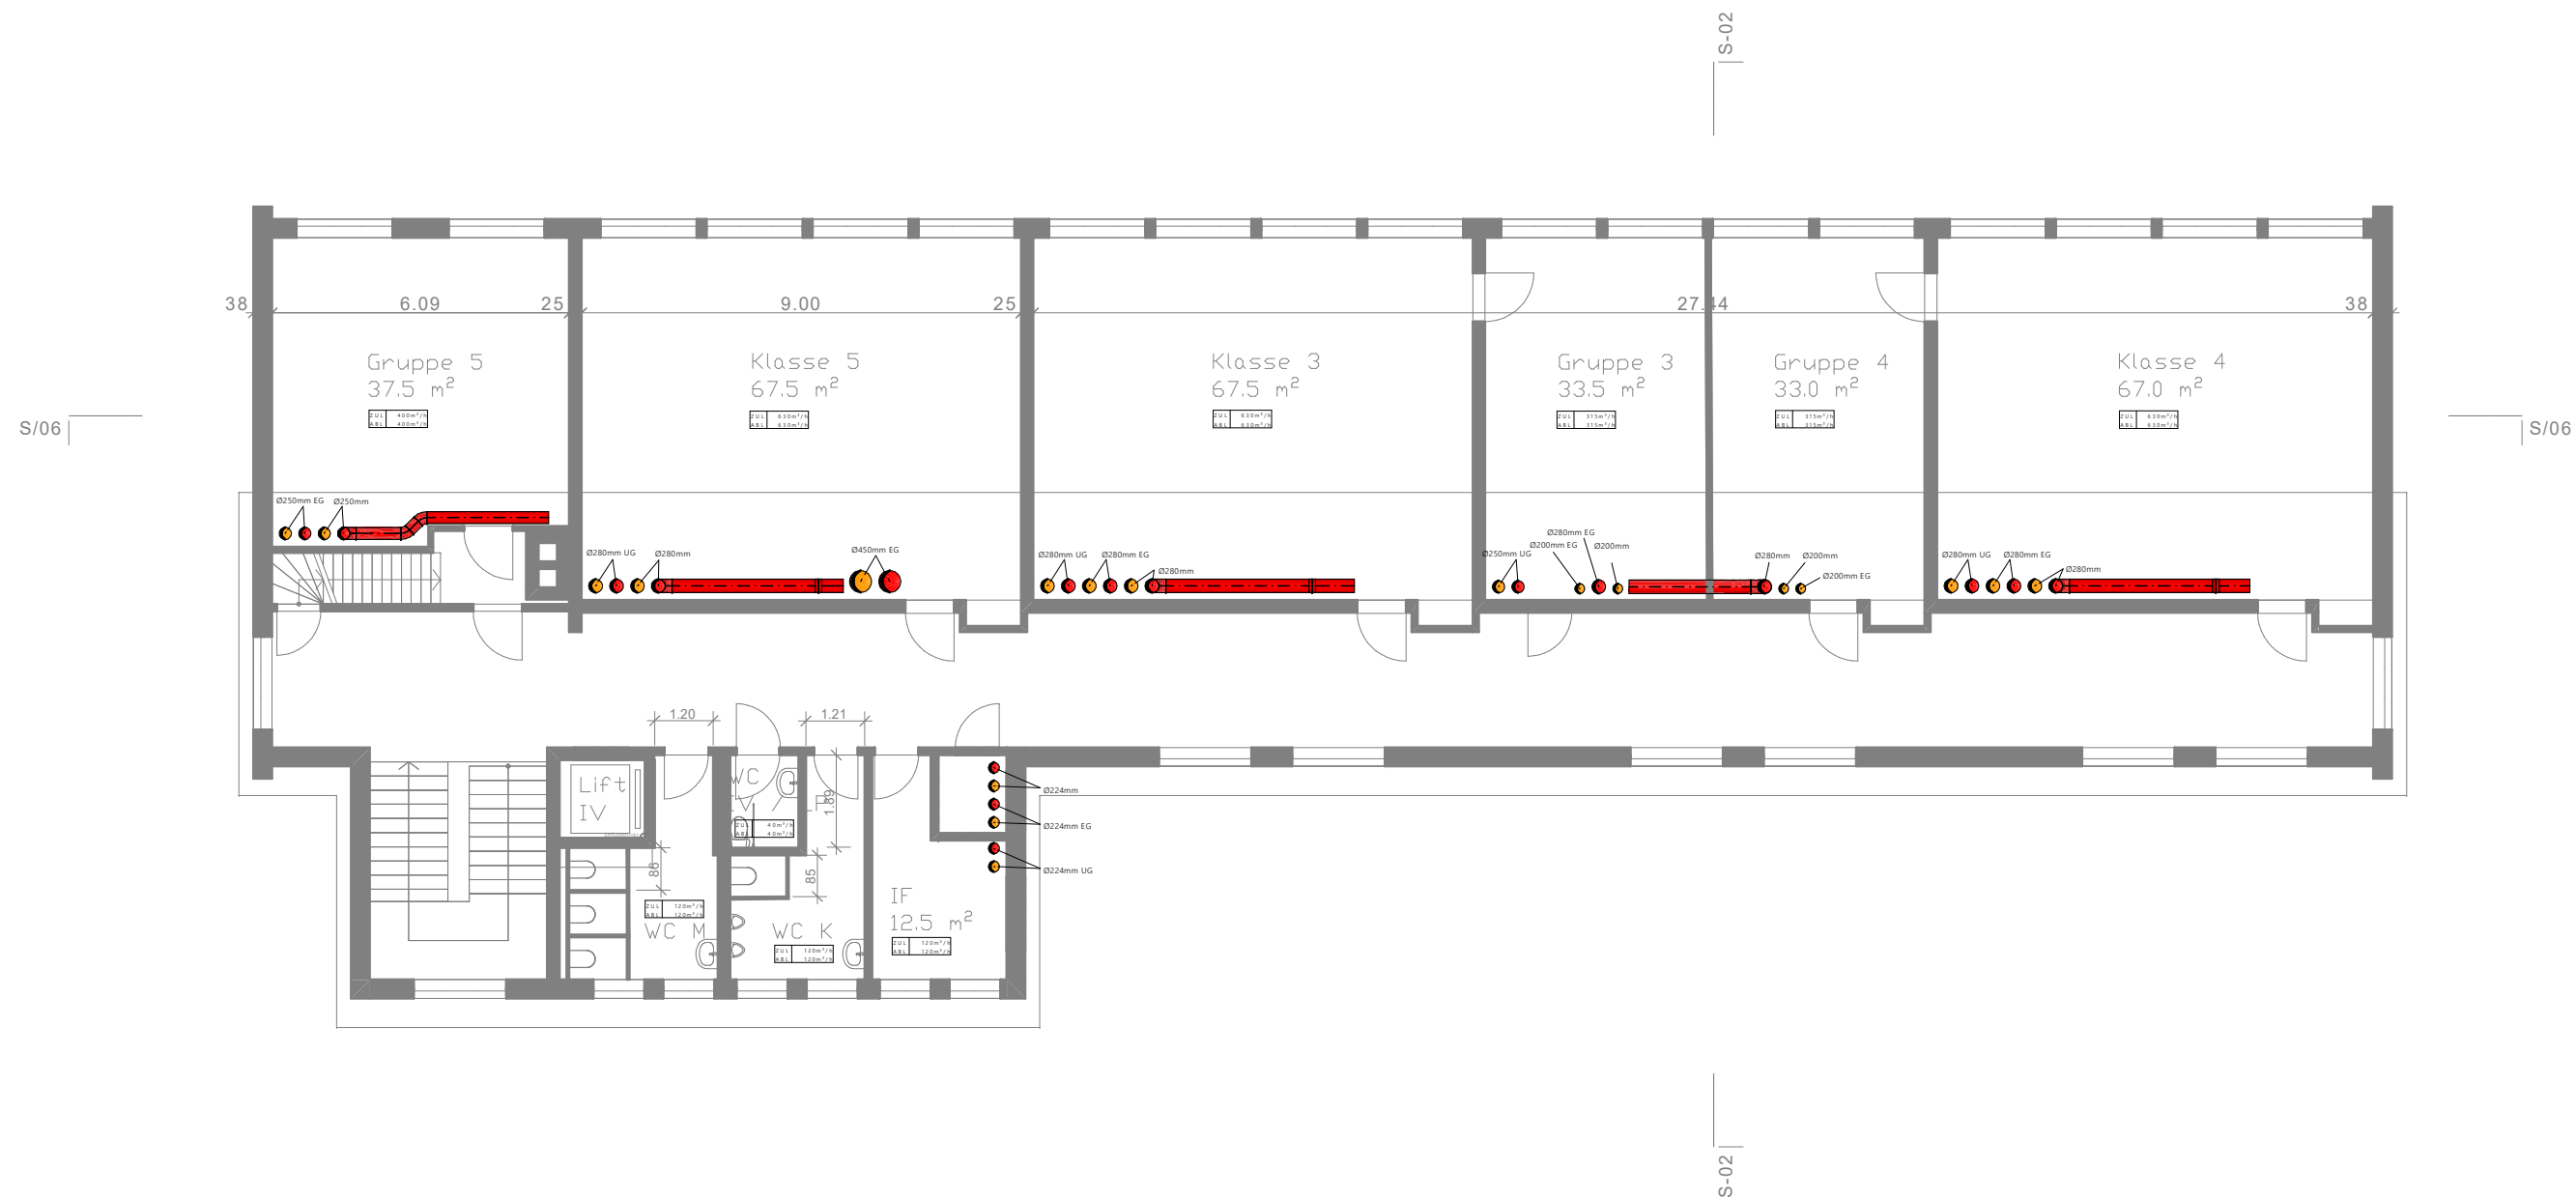


 

 ZULUFT	 FORTLUFT	 MONOBLOCK	 VORLAUF KÄLTE
 ABLUFT	 UMLUFT	 VORLAUF HEIZUNG	 RÜCKLAUF KÄLTE
 AUSSENLUFT	 ARMATUREN	 RÜCKLAUF HEIZUNG	 BESTEHEND

Objekt / Anlage				
Schulanlage Horberen, Muri bei Bern				
Lüftung 1. Obergeschoss				
Format	Massstab	Gezeichnet	Datum	Gültige Rev.
A3	1:200	pp	10.09.2020	
 STRAHM AG UMWELT- UND ENERGIETECHNIK Papiermühlestrasse 164 3063 Ittigen Tel: 031 925 85 85 www.strahm-ag.ch			Projekt Nr.	Geprüft
			20-103	18.9.2020
			Plan Nr.	
			20103-L01	