


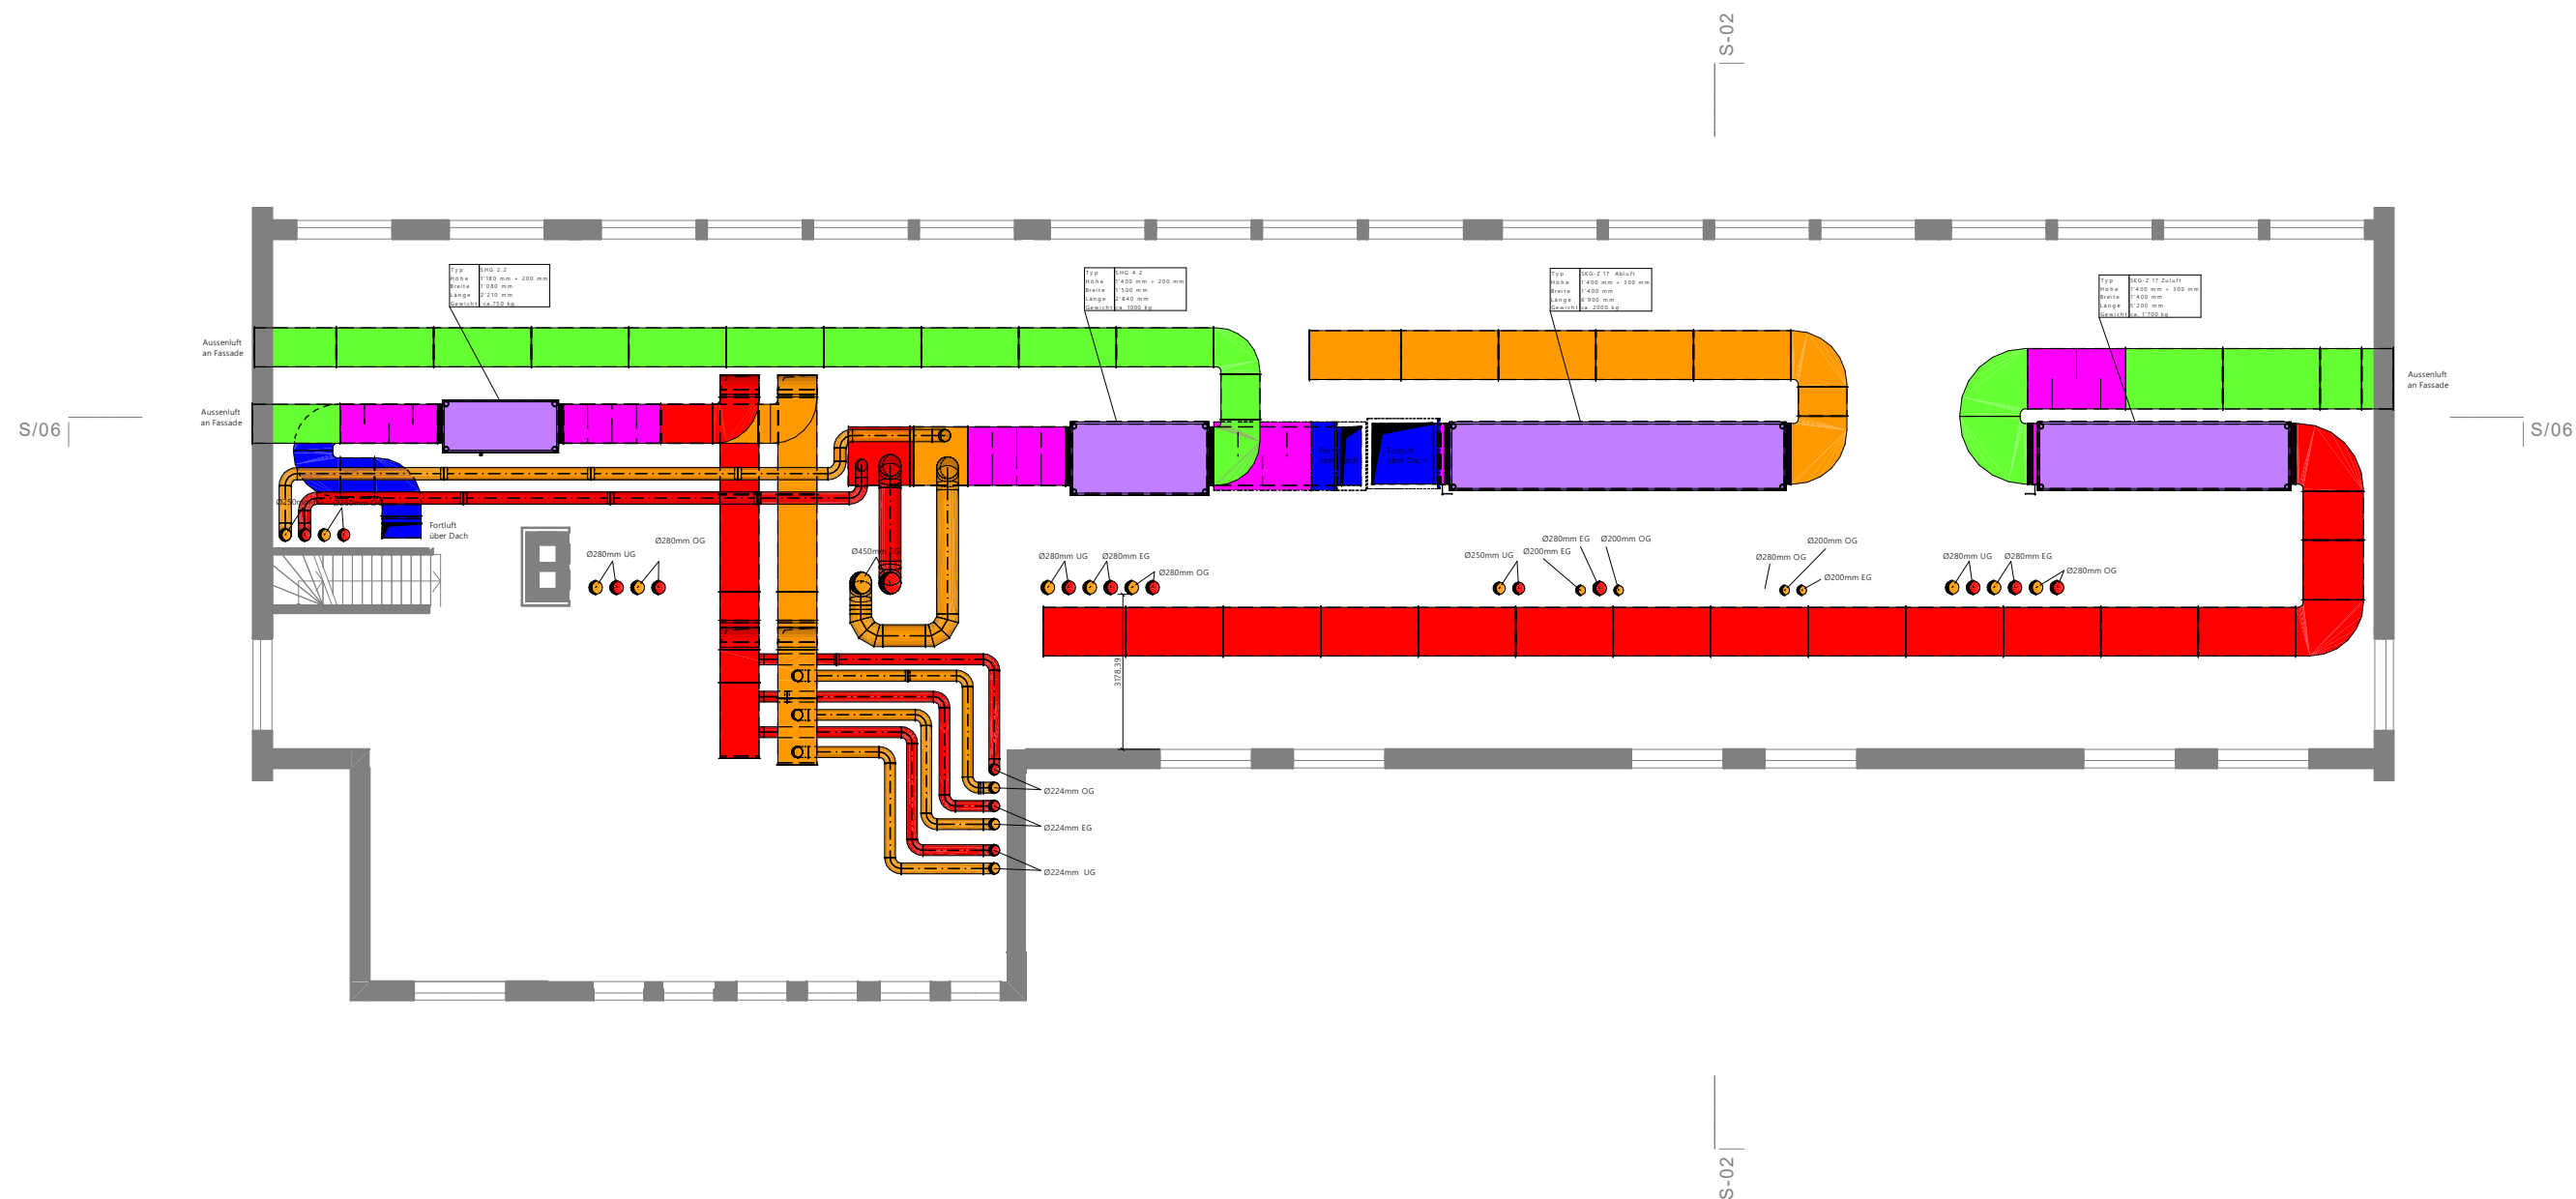

	ZULUFT		FORTLUFT		MONOBLOCK		VORLAUF KÄLTE
	ABLUFF		UMLUFF		VORLAUF HEIZUNG		RÜCKLAUF KÄLTE
	AUSSENLUFT		ARMATUREN		RÜCKLAUF HEIZUNG		BESTEHEND

Objekt / Anlage Schulanlage Horberen, Muri bei Bern Lüftung 2.Obergeschoss				
Format A3	Massstab 1:150	Gezeichnet pp	Datum 10.09.2020	Gültige Rev.
 STRAHM AG UMWELT- UND ENERGIETECHNIK Papiermühlestrasse 164 3063 Ittigen Tel: 031 925 85 85 www.strahm-ag.ch			Projekt Nr. 20-103	Geprüft 18.9.2020
			Plan Nr. 20103-L02	