


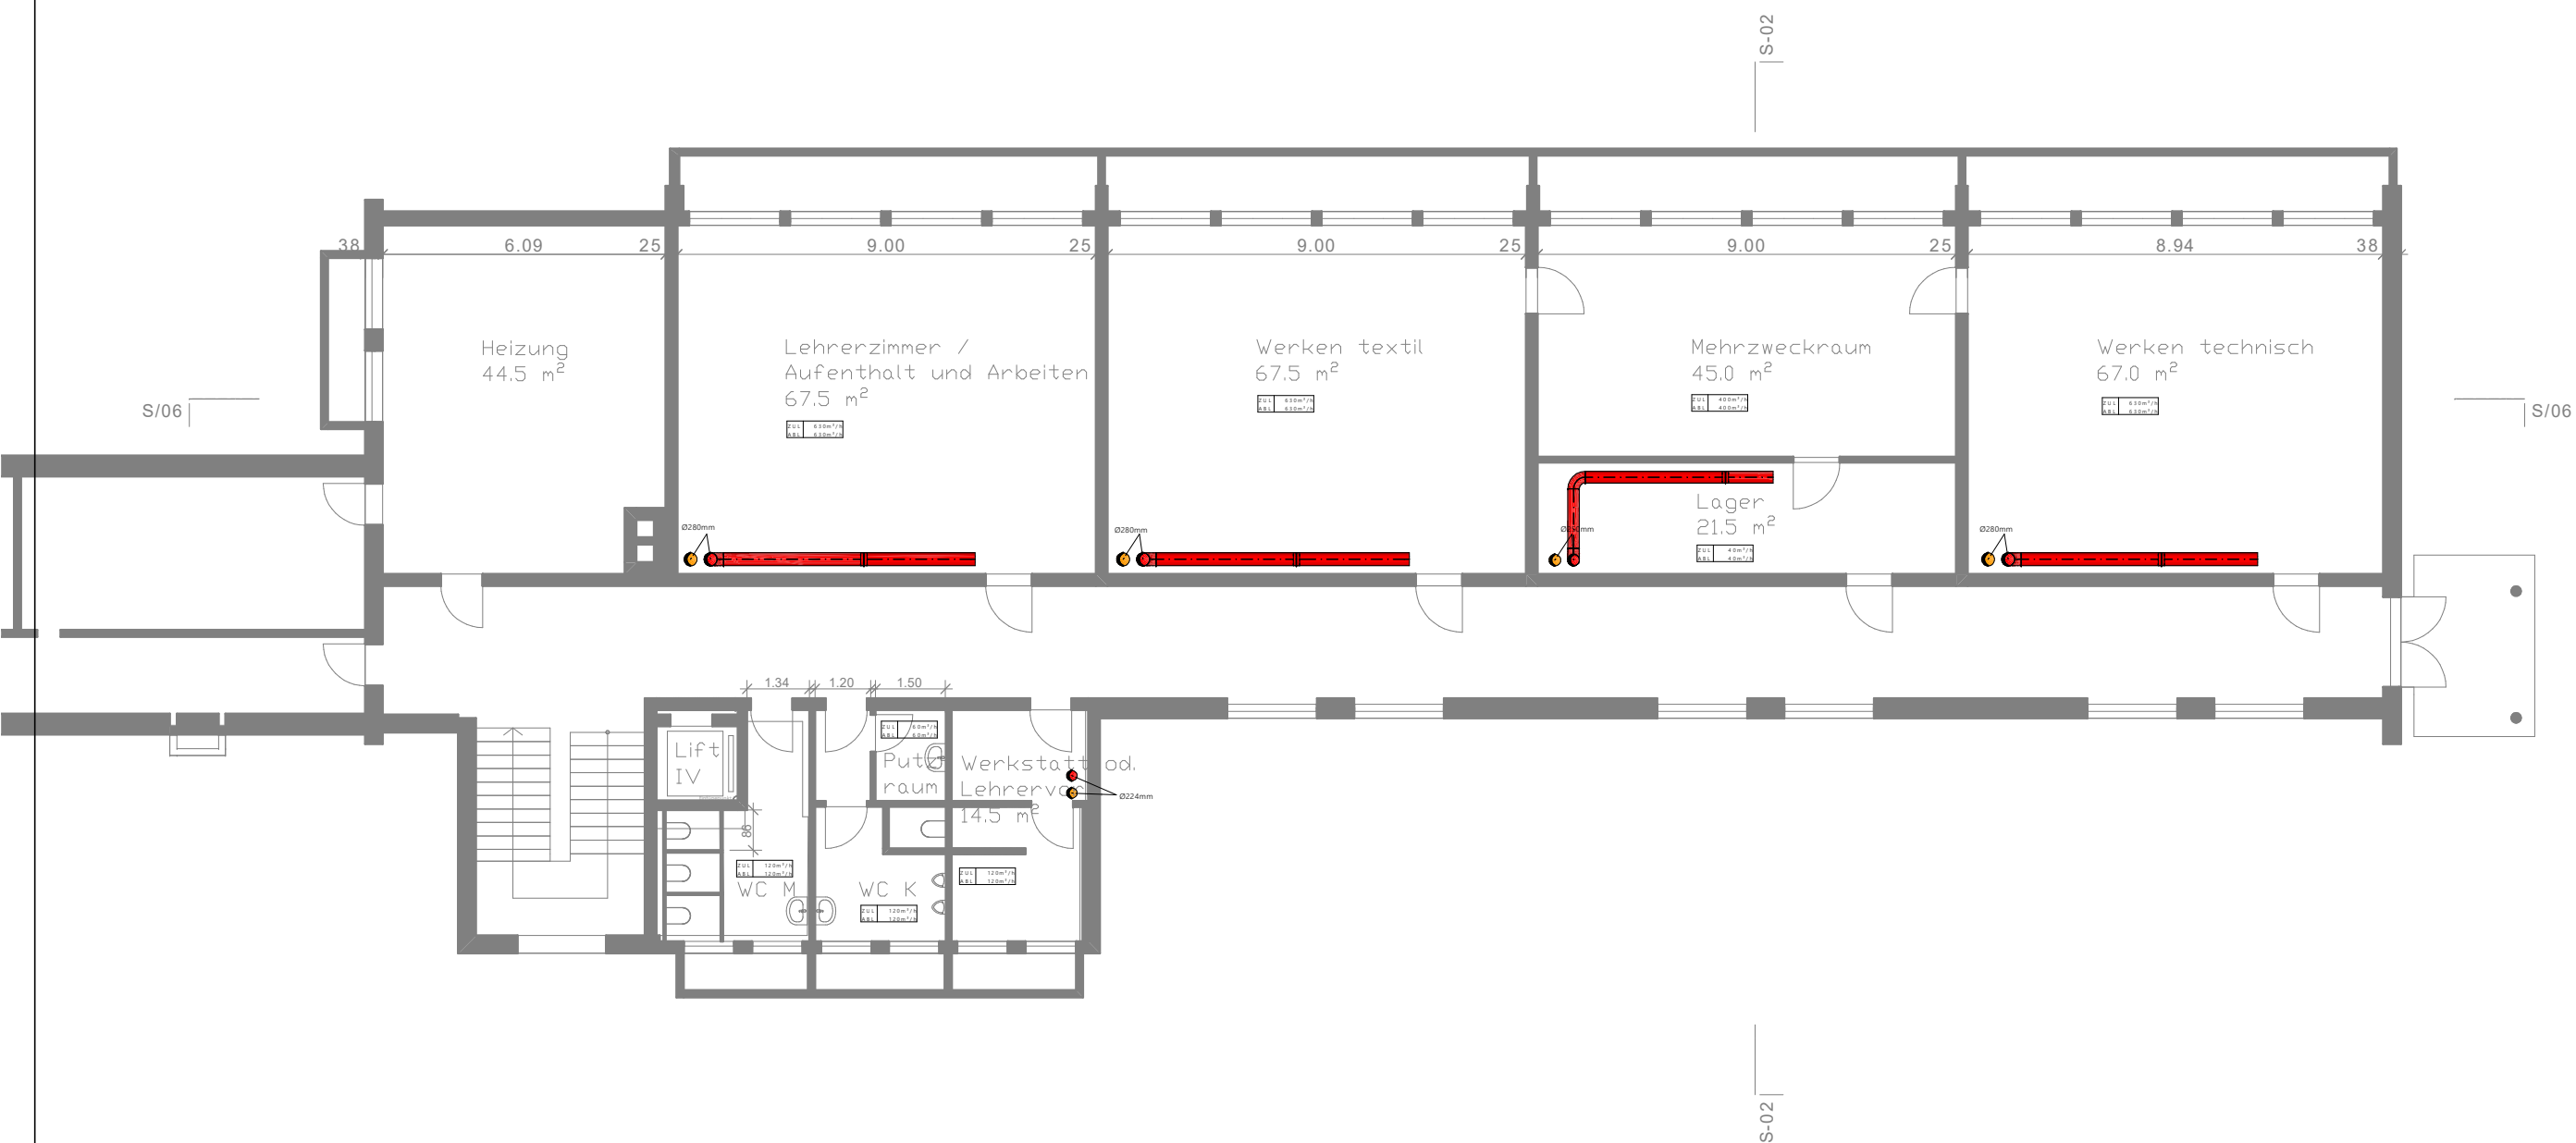

|                                                                                       |            |                                                                                       |           |                                                                                       |                  |                                                                                       |                |
|---------------------------------------------------------------------------------------|------------|---------------------------------------------------------------------------------------|-----------|---------------------------------------------------------------------------------------|------------------|---------------------------------------------------------------------------------------|----------------|
|  | ZULUFT     |  | FORTLUFT  |  | MONOBLOCK        |  | VORLAUF KÄLTE  |
|  | ABLUF      |  | UMLUF     |  | VORLAUF HEIZUNG  |  | RÜCKLAUF KÄLTE |
|  | AUSSENLUFT |  | ARMATUREN |  | RÜCKLAUF HEIZUNG |  | BESTEHEND      |

|   |                   |                  |                       |                         |
|---|-------------------|------------------|-----------------------|-------------------------|
| Objekt / Anlage<br>Schulanlage Horberen, Muri bei Bern<br>Lüftung 1. Untergeschoss   |                   |                  |                       |                         |
| Format<br>A3   | Massstab<br>1:200 | Gezeichnet<br>pp | Datum<br>10.09.2020   | Gültige Rev.            |
|  <b>STRAHM AG</b><br>UMWELT- UND ENERGIETECHNIK<br>Papiermühlestrasse 164   3063 Ittigen   Tel: 031 925 85 85   www.strahm-ag.ch |                   |                  | Projekt Nr.<br>20-103 | Geprüft<br>18.9.2020 ls |
|   |                   |                  | Plan Nr.<br>20103-LU1 |                         |