



Luftmenge 3'750 m³/h
Standort Monoblock Dachgeschoss
WRG: Plattentaucher

Regelung:
Einstufig nach Zeitprogramm

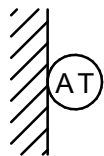

244.3 Lüftungsanlage WC

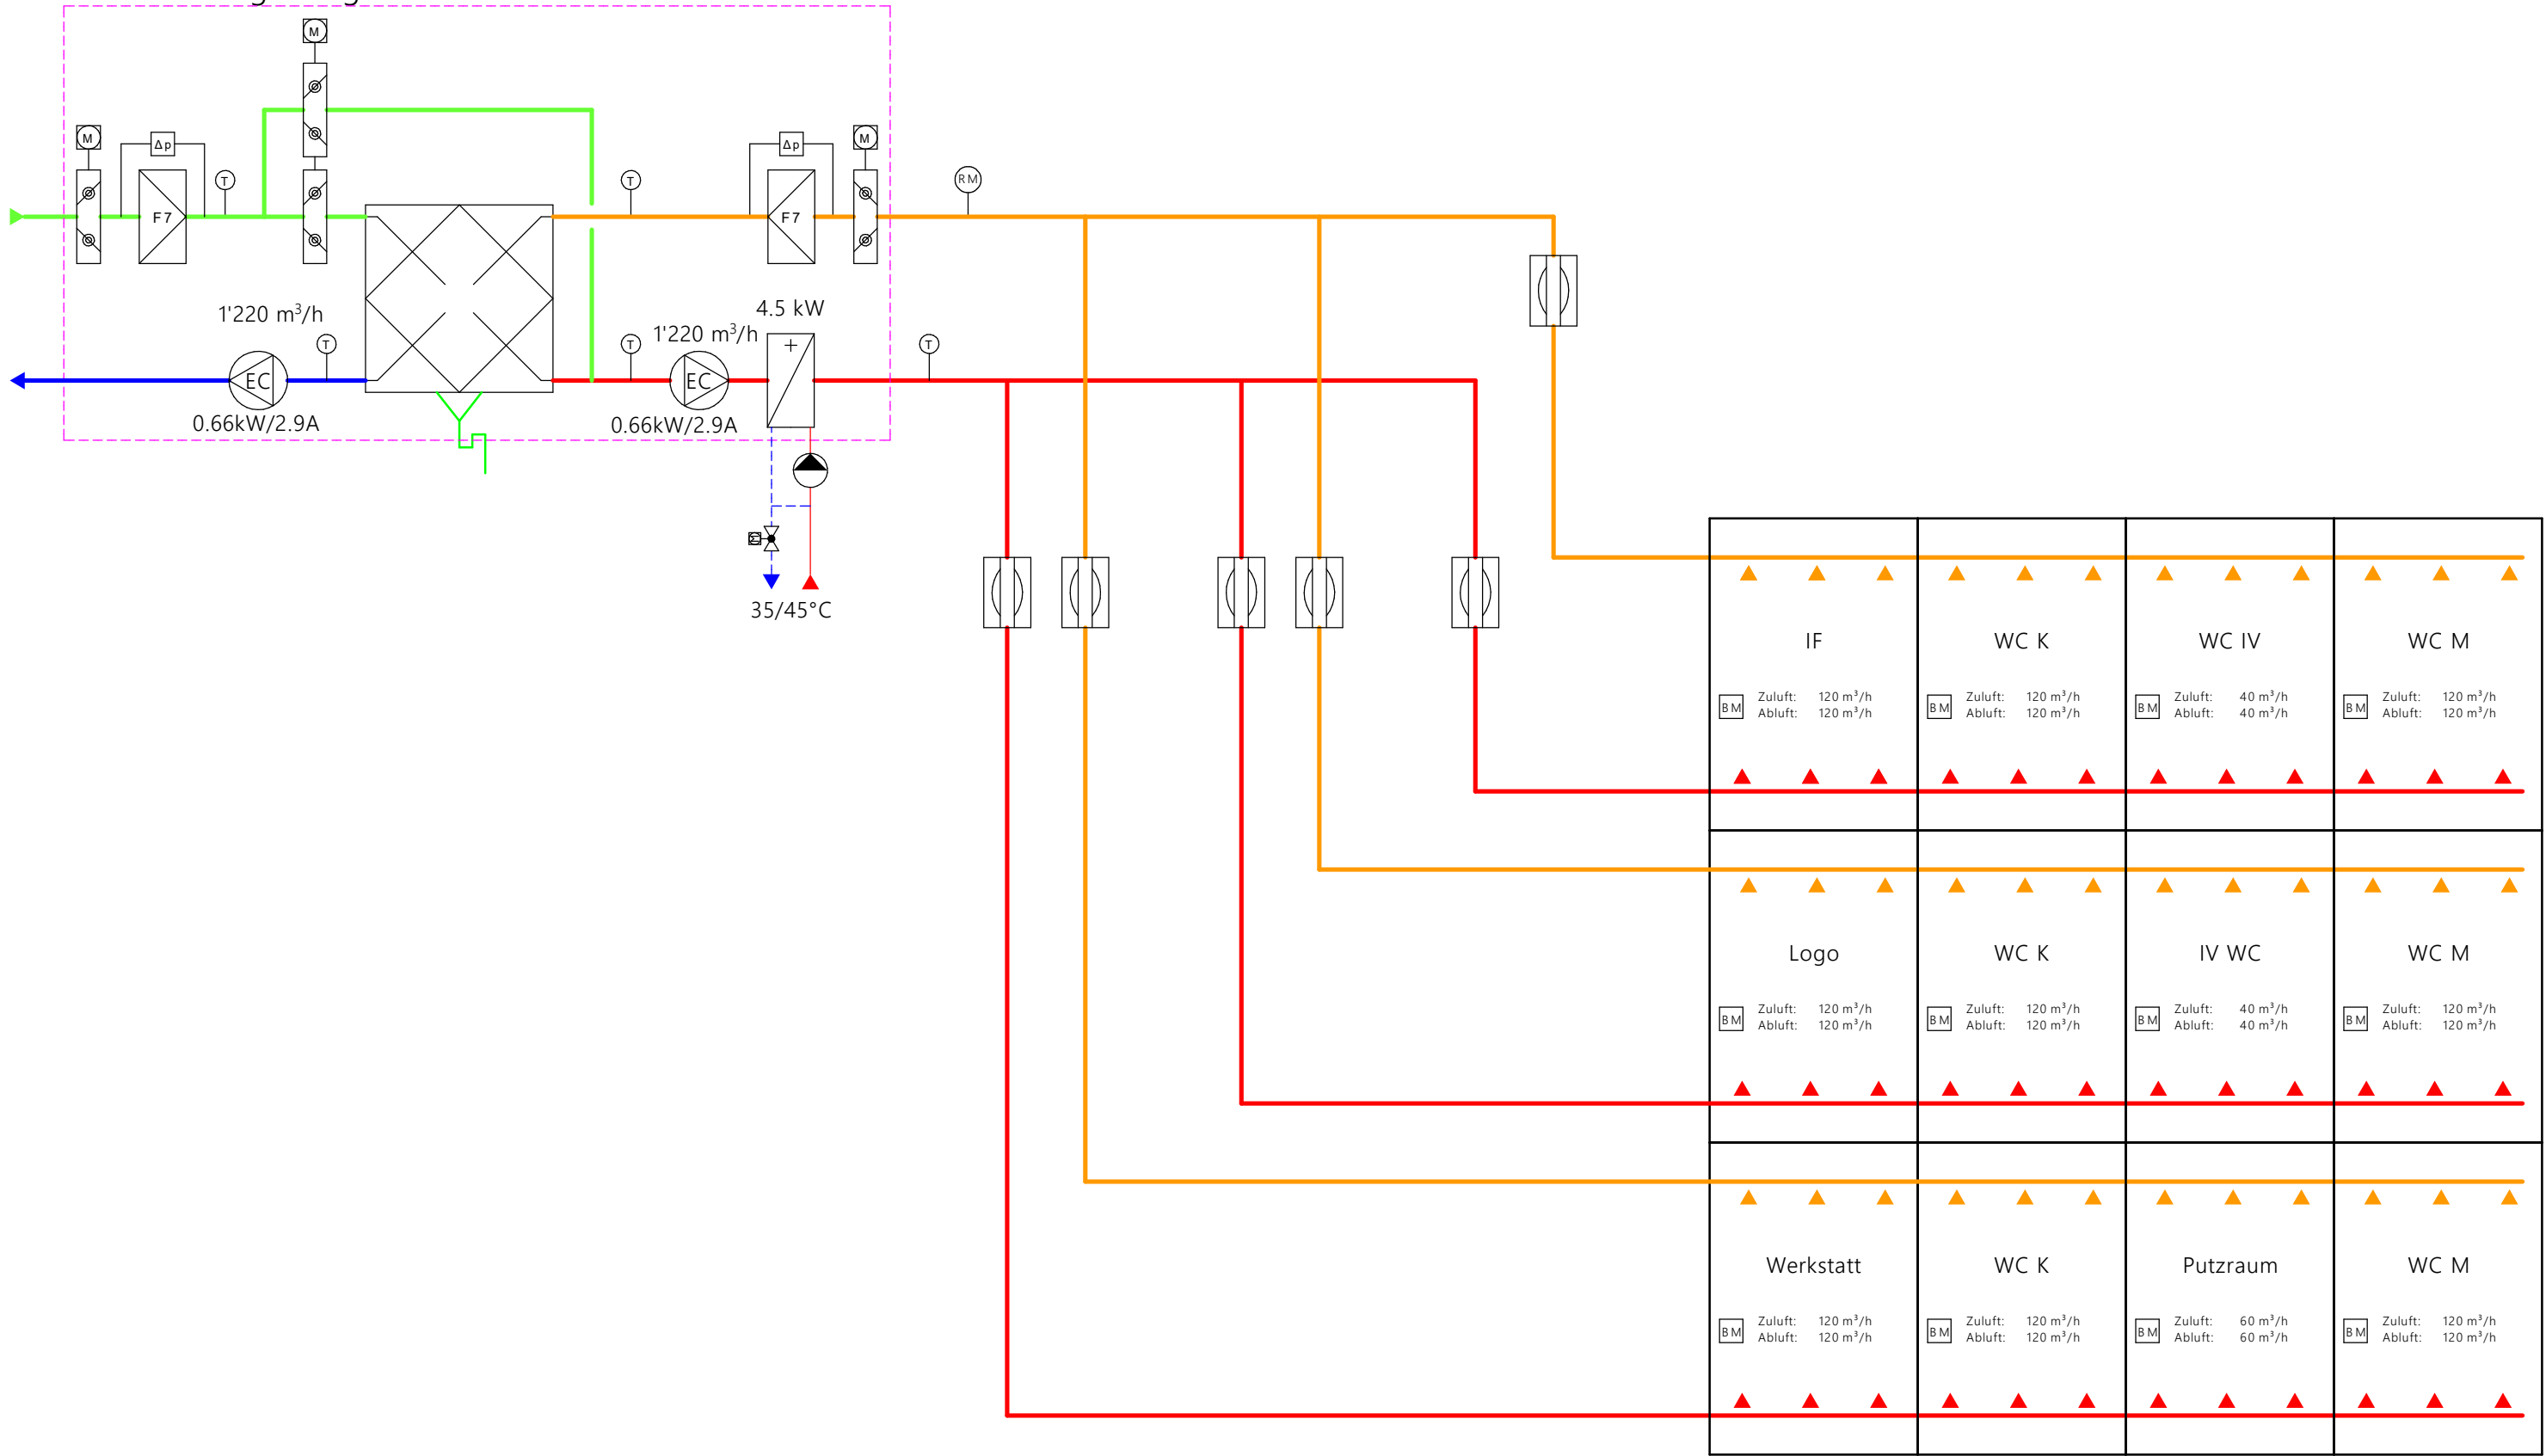

	Motorklappe		Volumenstromregler konstant		Hygrostat		Luftgeschwindigkeitsfühler
	Luftfilter standard		Brandschutzklappe		Relative Feuchte - Fühler		Strömungswächter
	Fettfilter		Entrauchungsklappe		Luftqualitätsfühler		Frequenzumformer
	Lufterhitzer		Gliederklappe		CO ₂ - Fühler		Revisionschalter
	Luftkühler		Tropfenabscheider		CO - Fühler		Frostschutzthermostat
	Plattentaucher WRG		Aussentemperaturfühler		Senso V		Syphon standard
	Rotations WRG		Aussenfühler T und r. F.		Senso P		Syphon mit Begleitheizung
	KVS WRG		Raumtemperaturfühler		Pressostat		Taster / Schalter
	Luftbefeuchter		Raumthermostat		Druckfühler		Schaltuhr
	Dampfbefeuchter		Temperaturfühler		Differenzdruckwächter		Bewegungsmelder
	Ventilator		Thermostat		Drehzahlwächter		Betriebslampe
	Volumenstromregler variabel		Absolute Feuchte - Fühler		Drehzahlmesser		Störungslampe

	ZULUFT		FORTLUFT		MONOBLOCK		VORLAUF KÄLTE
	ABLUFT		UMLUFT		VORLAUF HEIZUNG		RÜCKLAUF KÄLTE
	AUSSENLUFT		ARMATUREN		RÜCKLAUF HEIZUNG		BESTEHEND

Objekt / Anlage Schulanlage Horberen, Muri bei Bern 244.3 Lüftung WC				
Format A3	Massstab %	Gezeichnet pp	Datum 10.09.2020	Gültige Rev.
STRAHM AG UMWELT- UND ENERGIETECHNIK Papiermühlestrasse 164 3063 Ittigen Tel: 031 925 85 85 www.strahm-ag.ch			Projekt Nr. 20-103	Geprüft 18.9.2020 Is
			Plan Nr. 20103-L52	