


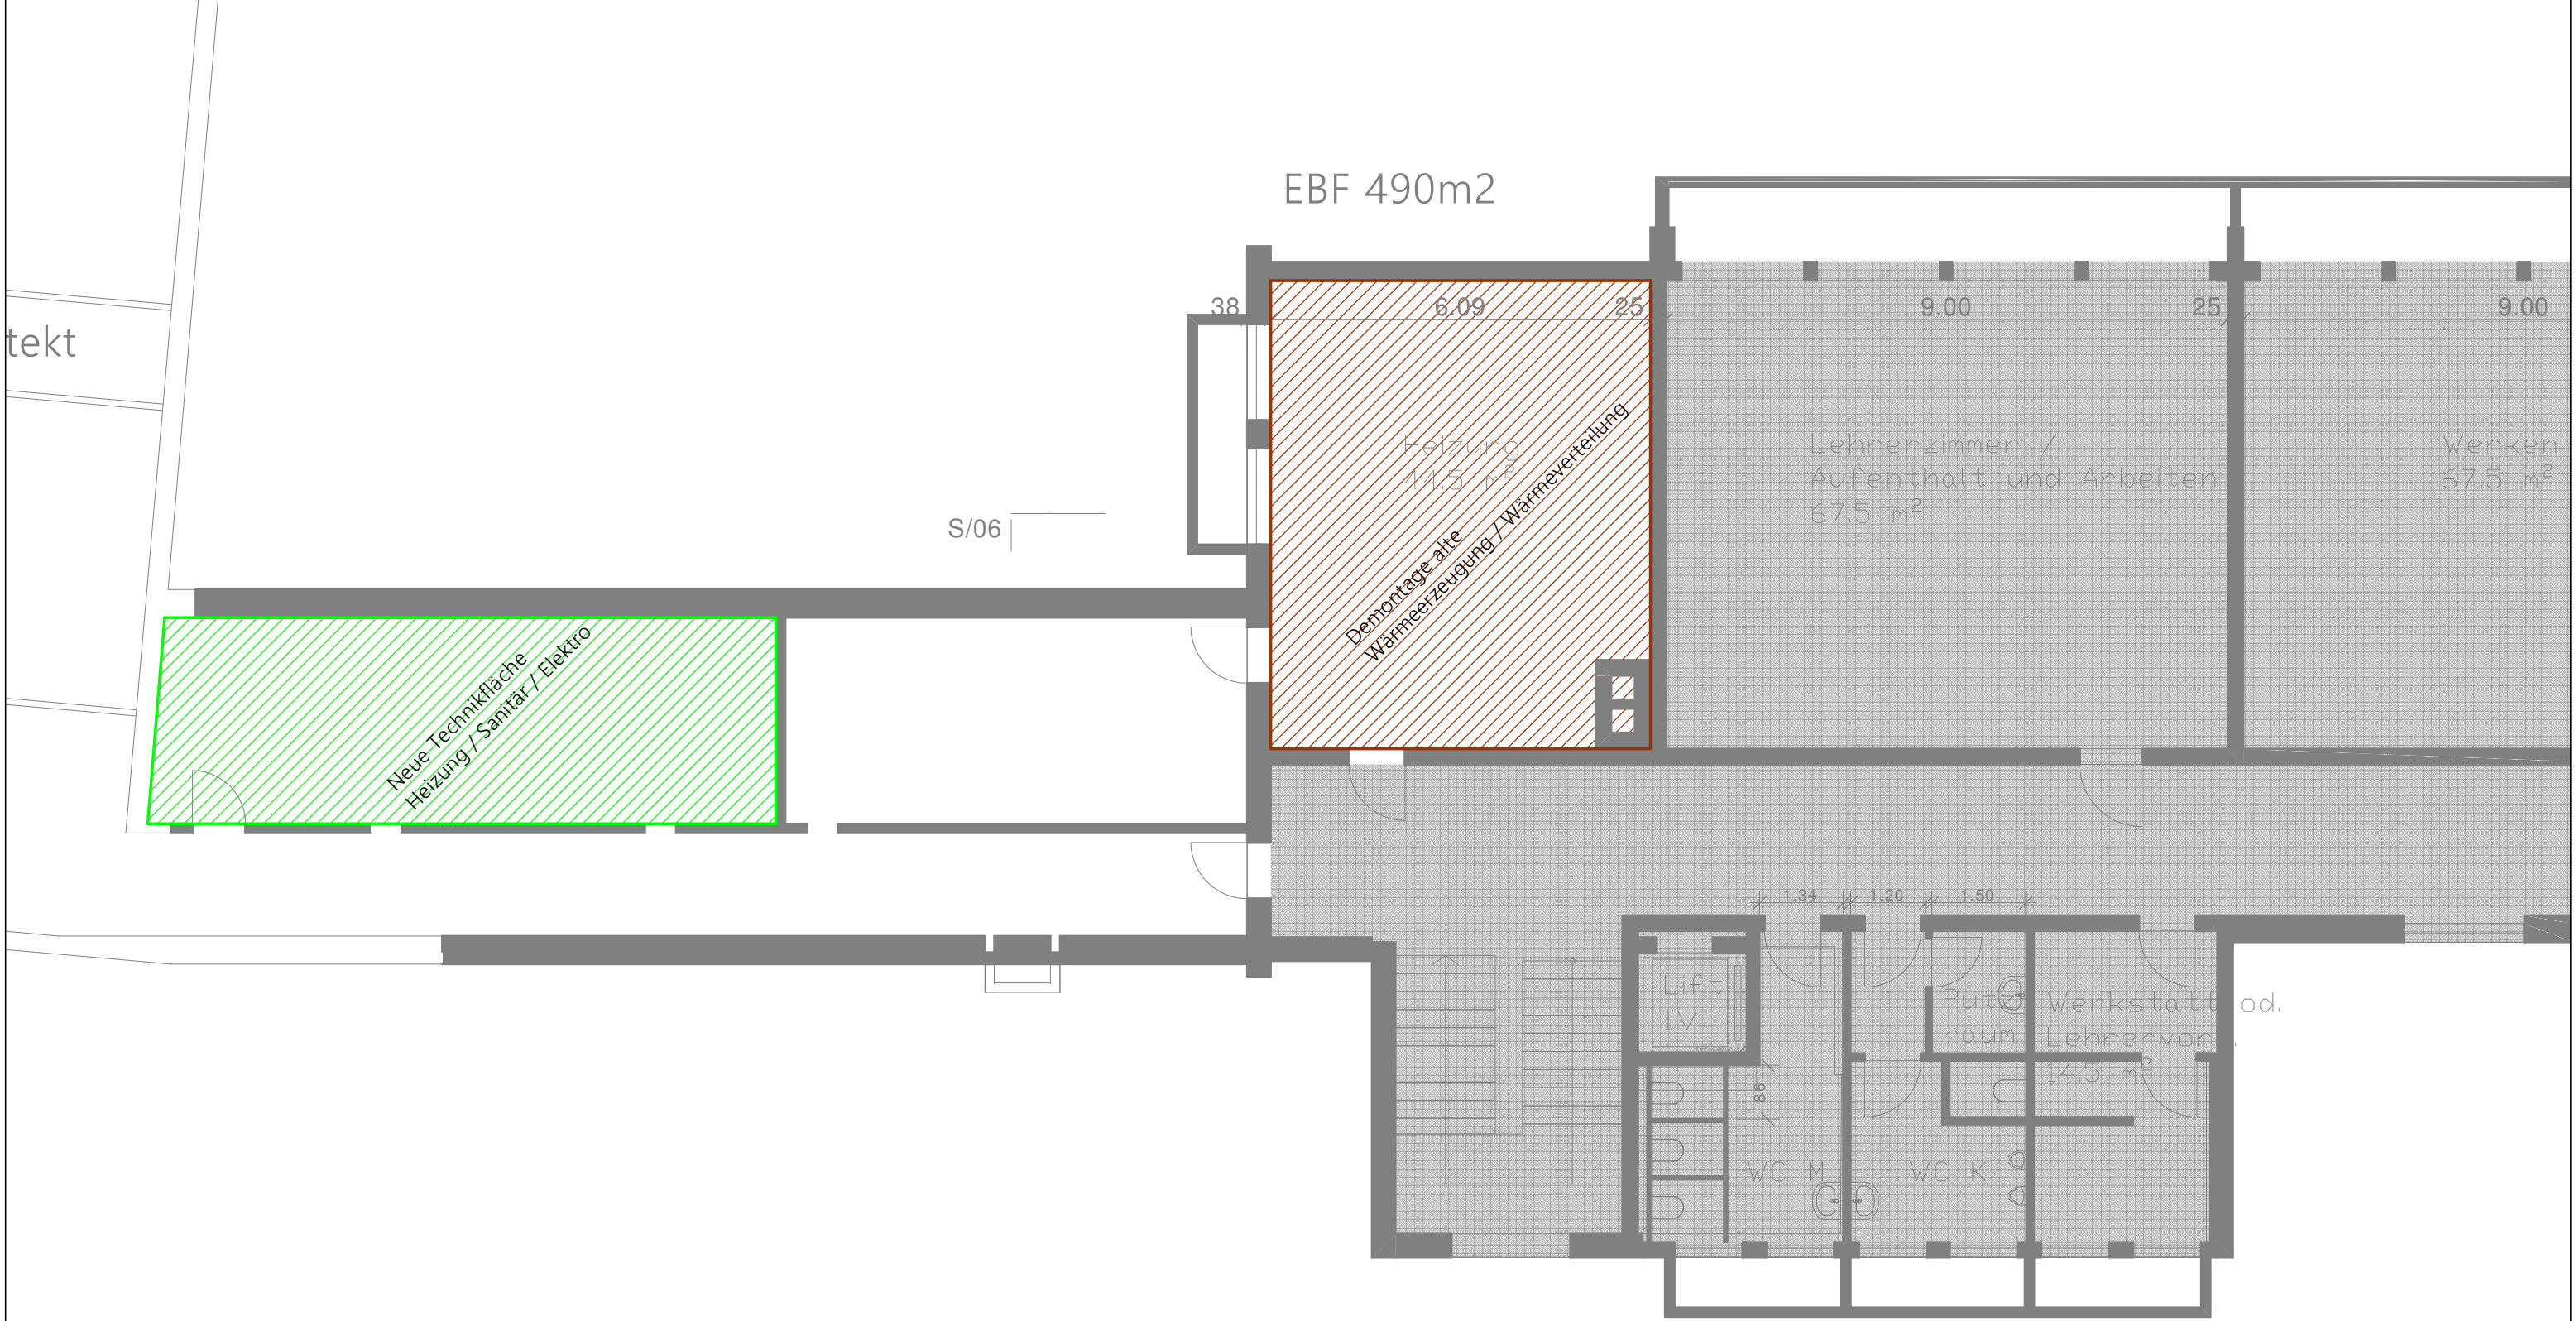

Objekt / Anlage				
Schulanlage Horbern, Muri				
1. Untergeschoss Technikflächen				
Format	Massstab	Gezeichnet	Datum	Gültige Rev.
A3	1:100	pa	05.10.2020	05.10.2020
 STRAHM AG UMWELT- UND ENERGIETECHNIK Papiermühlestrasse 164 3063 Ittigen Tel: 031 925 85 85 www.strahm-ag.ch			Projekt Nr.	Geprüft
			20-103	
			Plan Nr.	
			20103-HU1	