


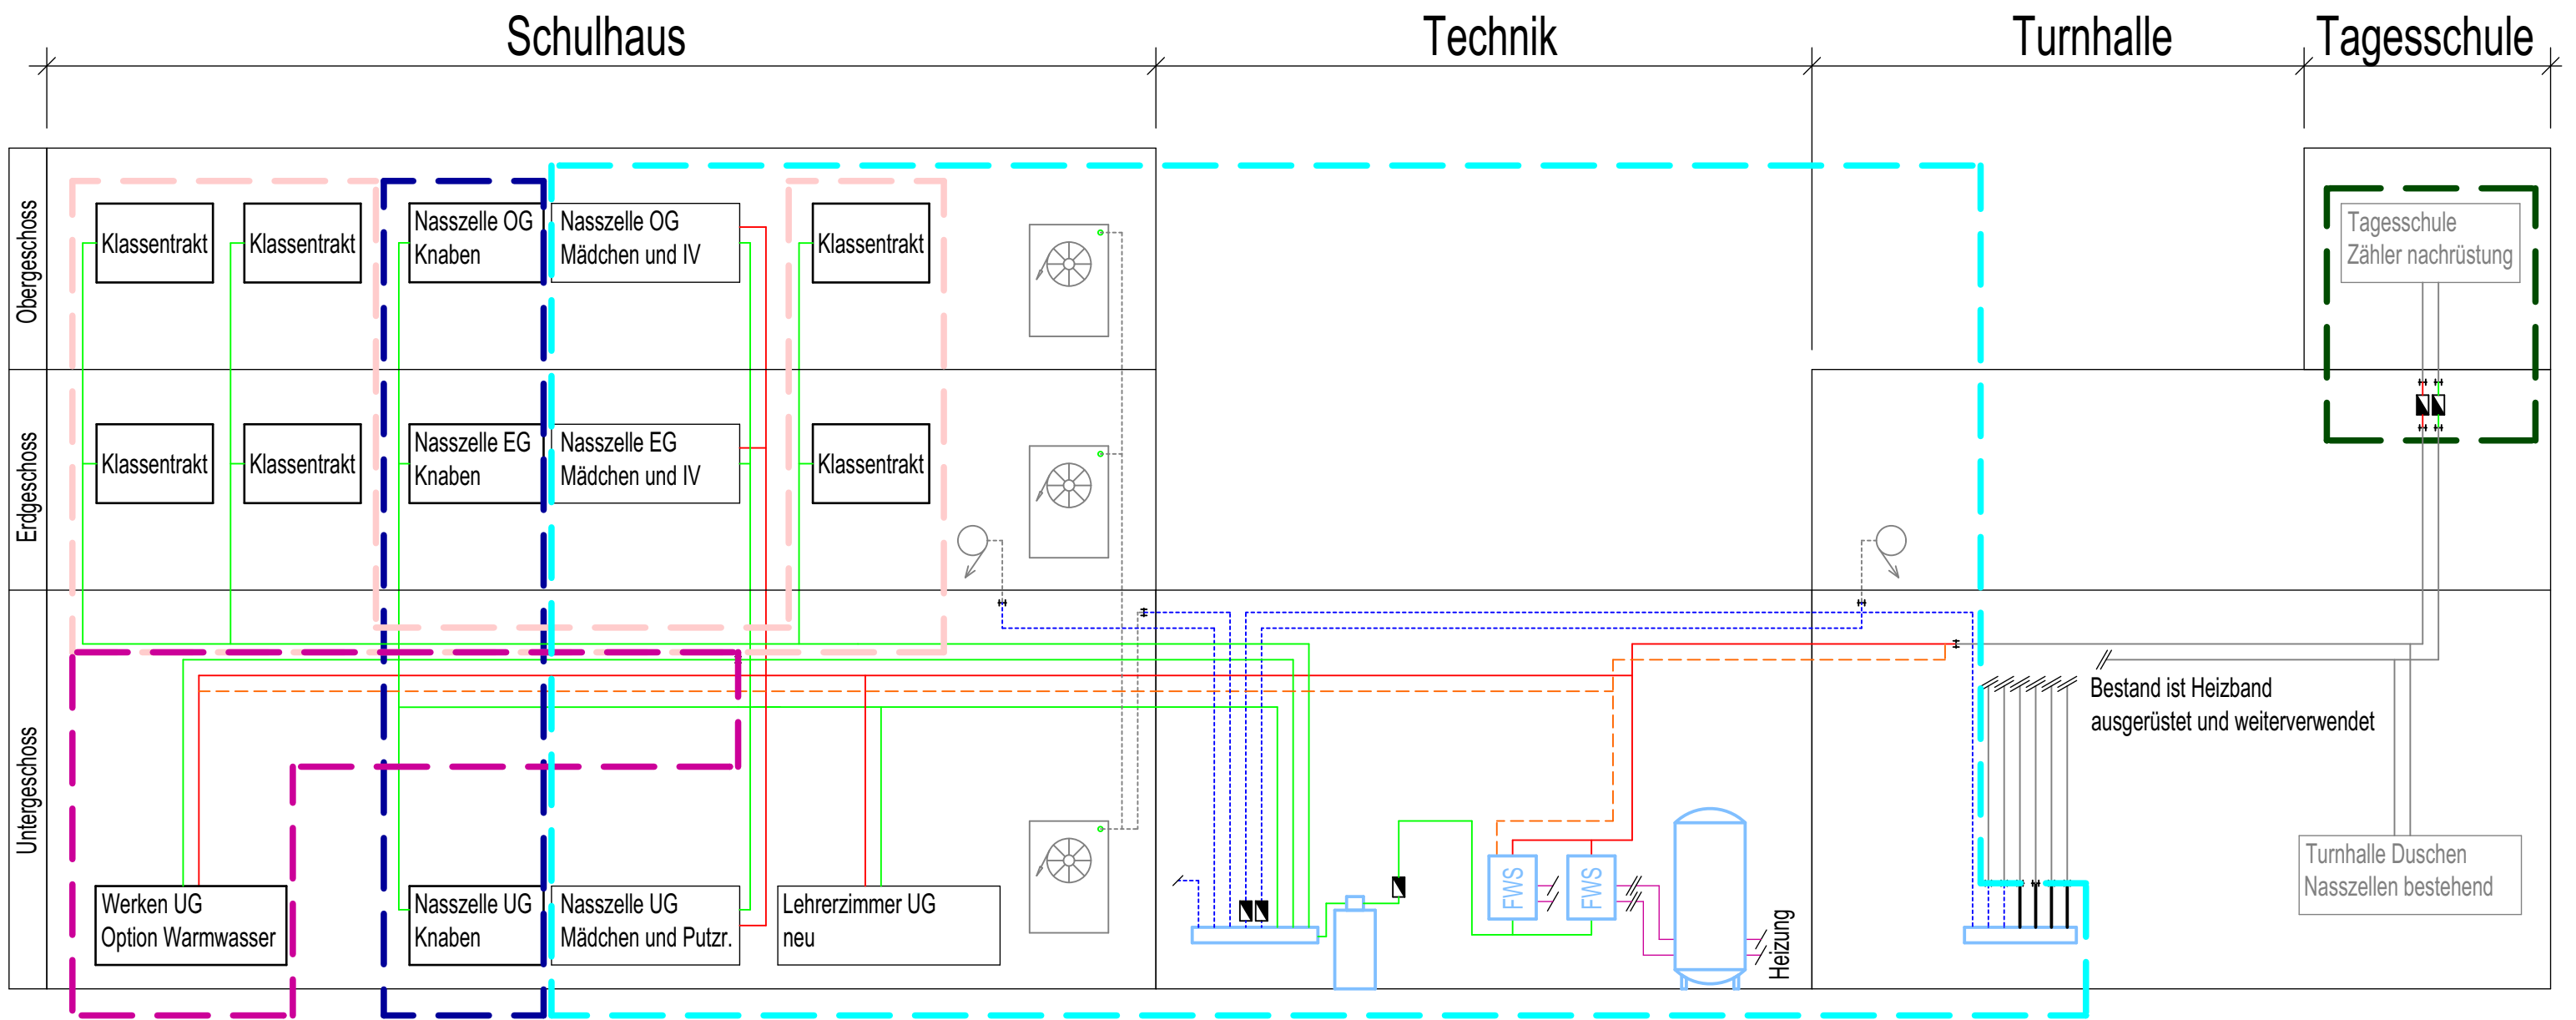

Legende			Legende Versorgung		
---	Los 1	Kosten Nasszelle/Technik/Turnhalle	---	WKN	KW Netzdruck
---	Los 2	Kosten Nasszellen Knaben	---	WKR	KW red. Druck
---	Los 3	Kosten Umbau Klassenzimmer	---	WW-VL	WW Vorlauf
---	Los 4	Kosten Werkräume Untergeschoss	---	WW-RL	WW Rücklauf
---	Los 5	Kosten Tagesschule			
					CNS/Pex
					CNS/Pex
					CNS/Pex
					CNS/Pex

1129 SH Horbern
1129 Schulhaus Horbern Muri b. Bern
Konzeptschema

 PROBST + WIELAND AG Planung Haustechnik	Probst + Wieland AG Kirchbergstrasse 189 3401 Burgdorf Tel +41 34 420 04 04 www.probst-wieland.ch info@probst-wieland.ch		Format	A3	Massstab	1:40
			Gezeichnet	FG	Geprüft	
			Datum	06.10.2020	Datum	
			Revision		Layout-Nr.	1-40
			Plan Nr.	SA-SC-Konzept		