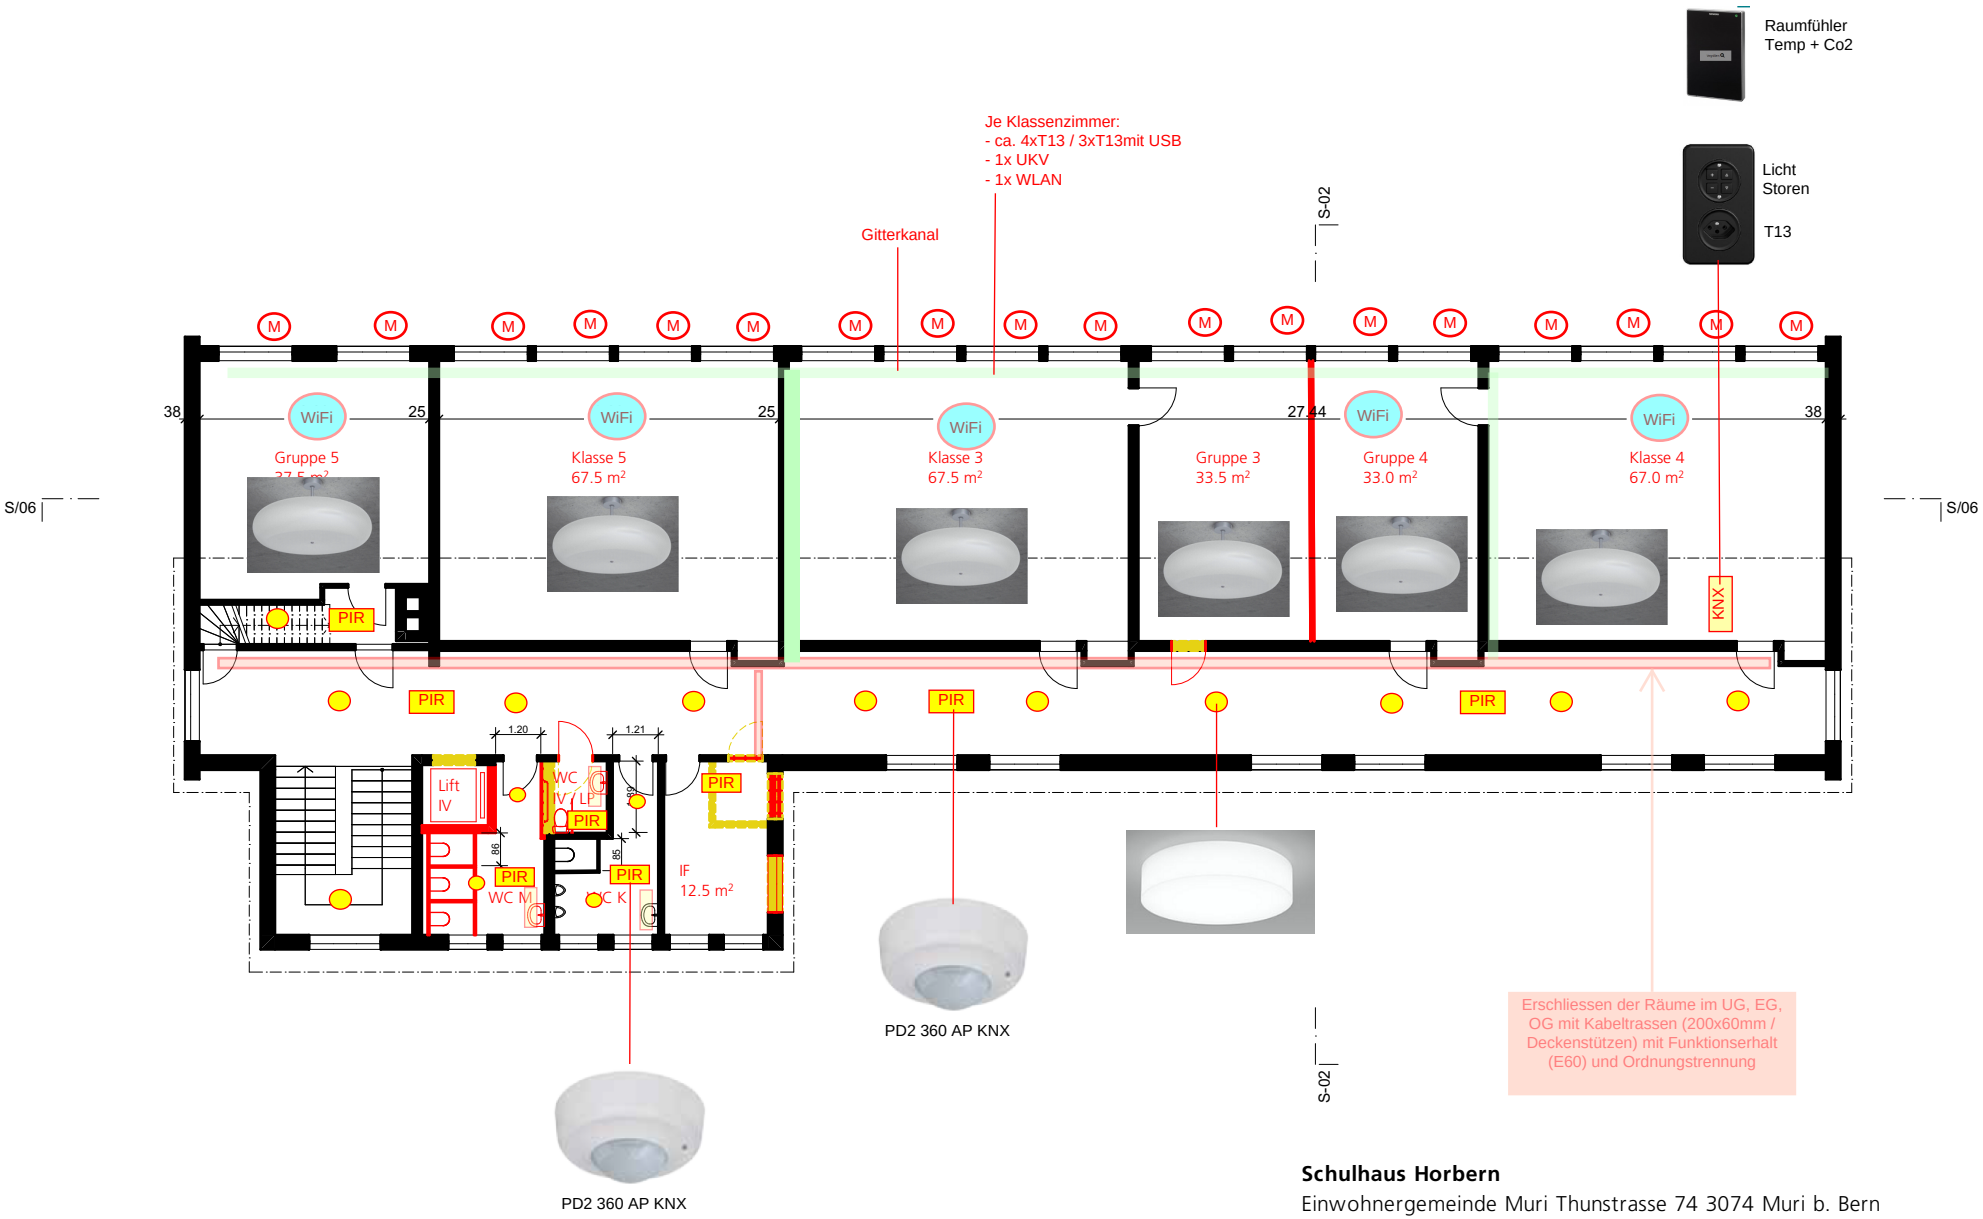

Schulhaus Horbern

Einwohnergemeinde Muri Thunstrasse 74 3074 Muri b. Bern

Obergeschoss (Nutzungskonzept

Datum

Gezeichnet hz

Massstab 1:1

ace Projects AG
03.10.2020

Bürgi Schärer Architekten AG, Bern, 031 340 35 35, bsarch.ch

BÜRGI SCHÄRER