Massnahmen:

2. Stufe
- Widerstände Schulhausstrasse, Dorfstrasse Ost
- Aufheben Fahrverbot PW zu Hauptverkehrszeiten

3. Stufe
- Widerstände, Gestaltungsmassnahmen, Dorfstrasse West

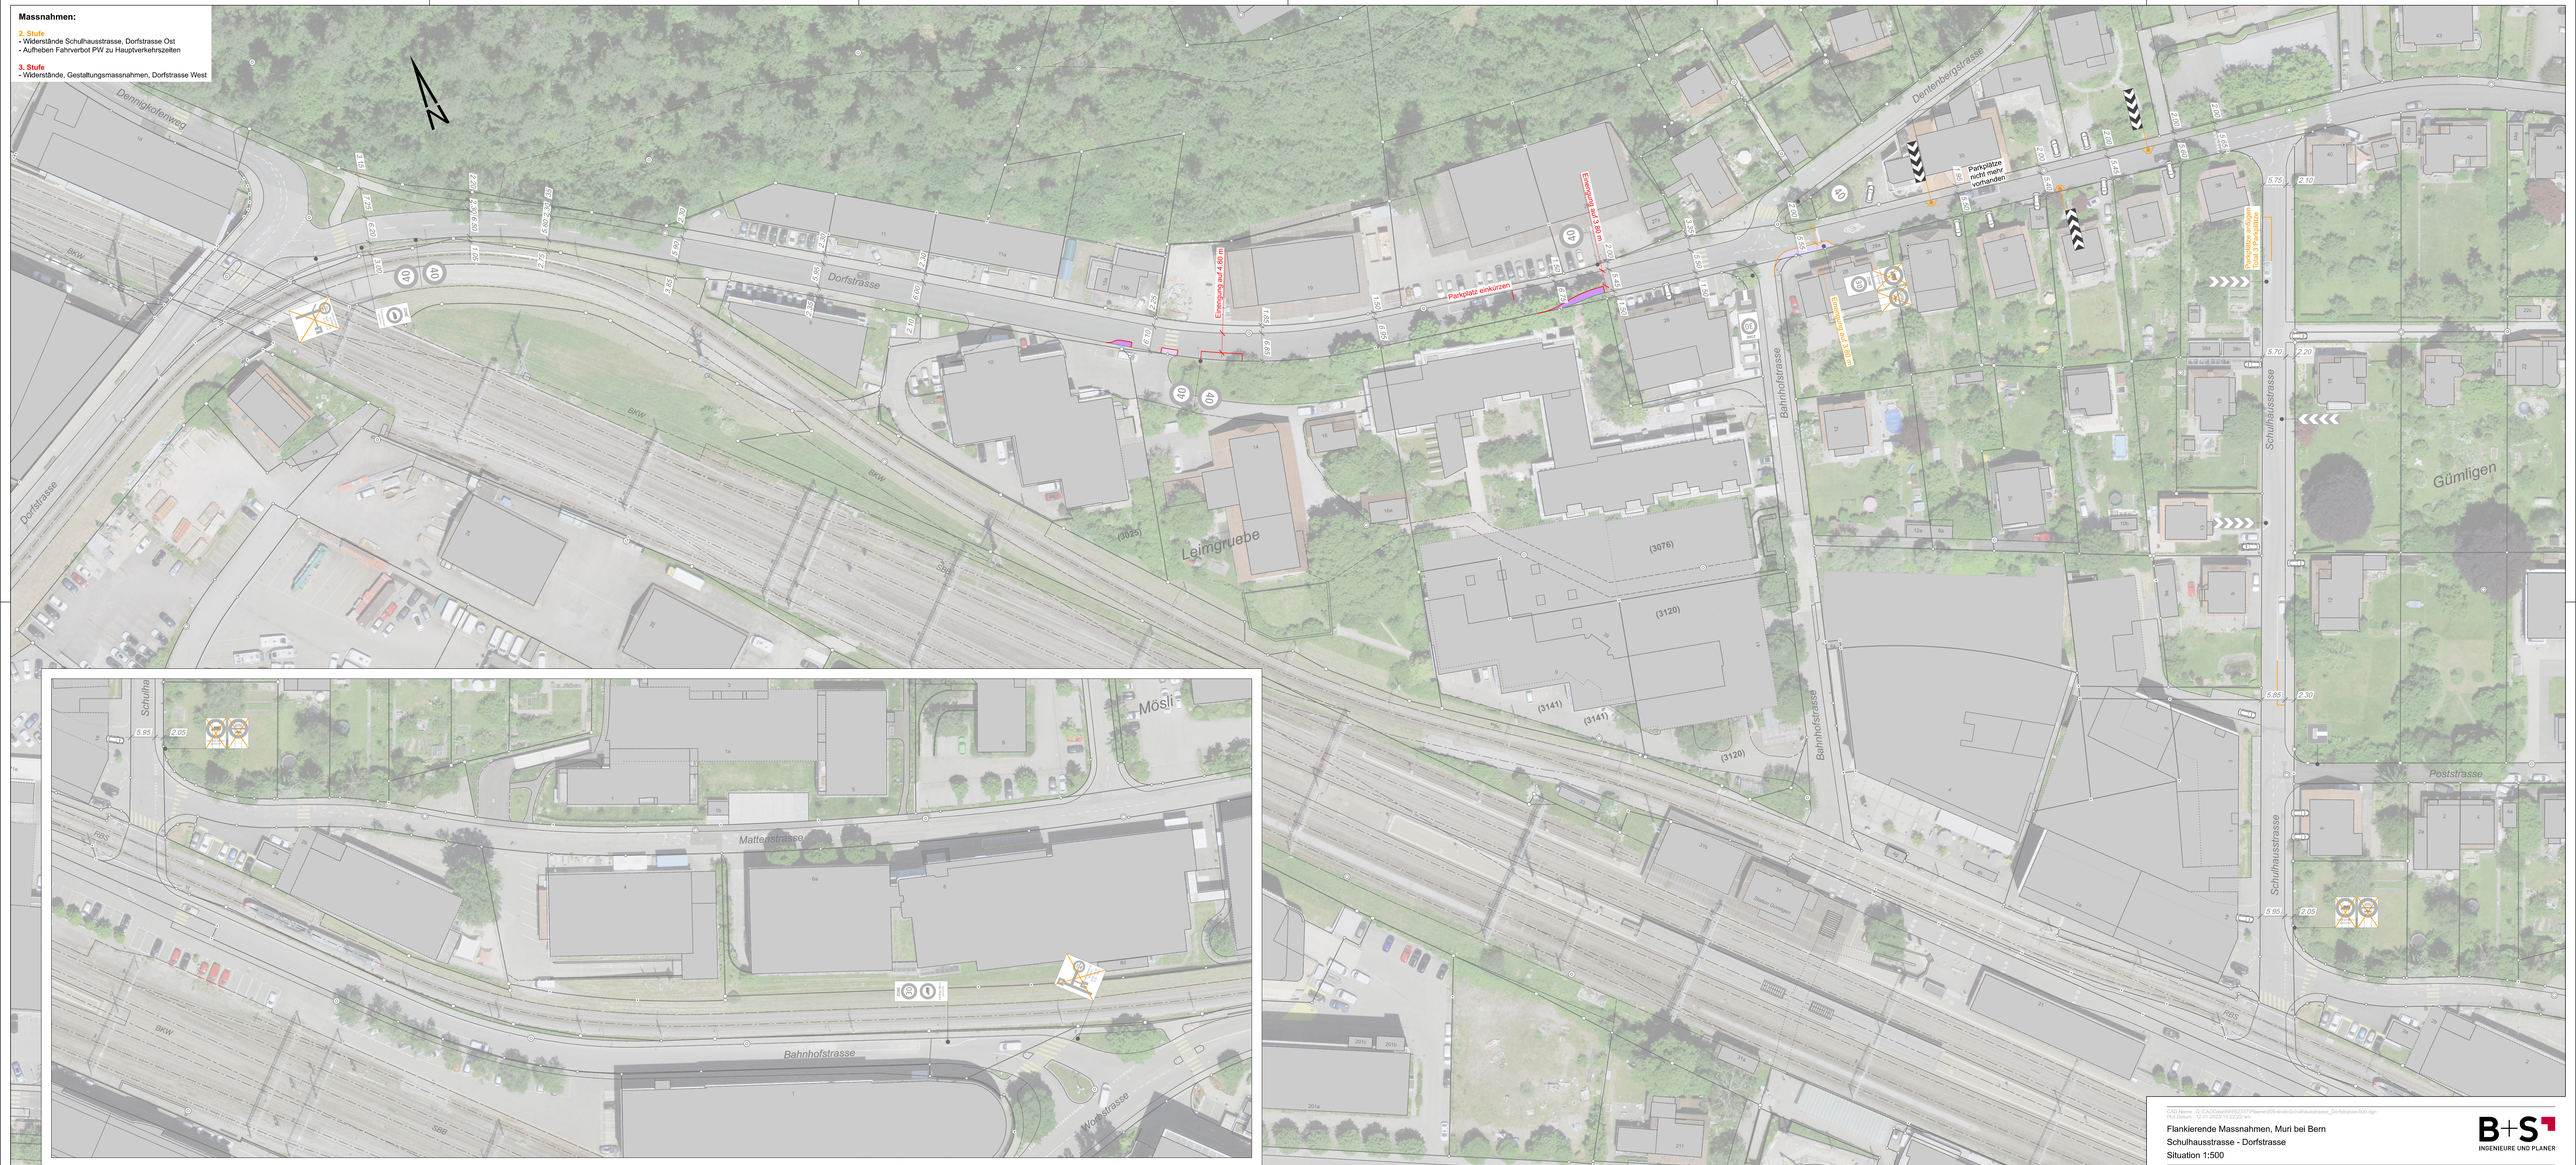

CAD Name: G:\CAD\Data\89\89237\PlanerA\05-ist-ist-Schulhausstrasse_Dorfstrasse-600.dgn
PG:plot-to-scale-to-fit-landscape

Flankierende Massnahmen, Muri bei Bern
Schulhausstrasse - Dorfstrasse
Situation 1:500

B+S
INGENIEURE UND PLANER

Plan Nr. 05 | Auftragsnr. 89.2337 | Erstellt 12.01.2023 | Gez. / Kon. Wn / Rubi | Rev.

B+S AG | Weltpoststrasse 5 | Postfach | CH-3000 Bern 16 | +41 31 356 80 80 | www.bs-ing.ch