




auf ganzem grundriss
sicherheitsbeleuchtung
im kontext mit der
beleuchtungsmontage LED


bauherr :	einwohnergemeinde muri, thunstr. 74, 3074 muri		
bauobjekt:	umbau bärtschihaus, dorfstr. 14, 3073 gümligen		
grundriss untergeschoss		mst. 1:100	
datum:	22.04.2026	zeichner:	sn nr: format: A3 plan vom: 22.04.2026

legende:	
	etappe jahr 2026
	etappe jahr 2027
	etappe jahr 2028
	separates projekt

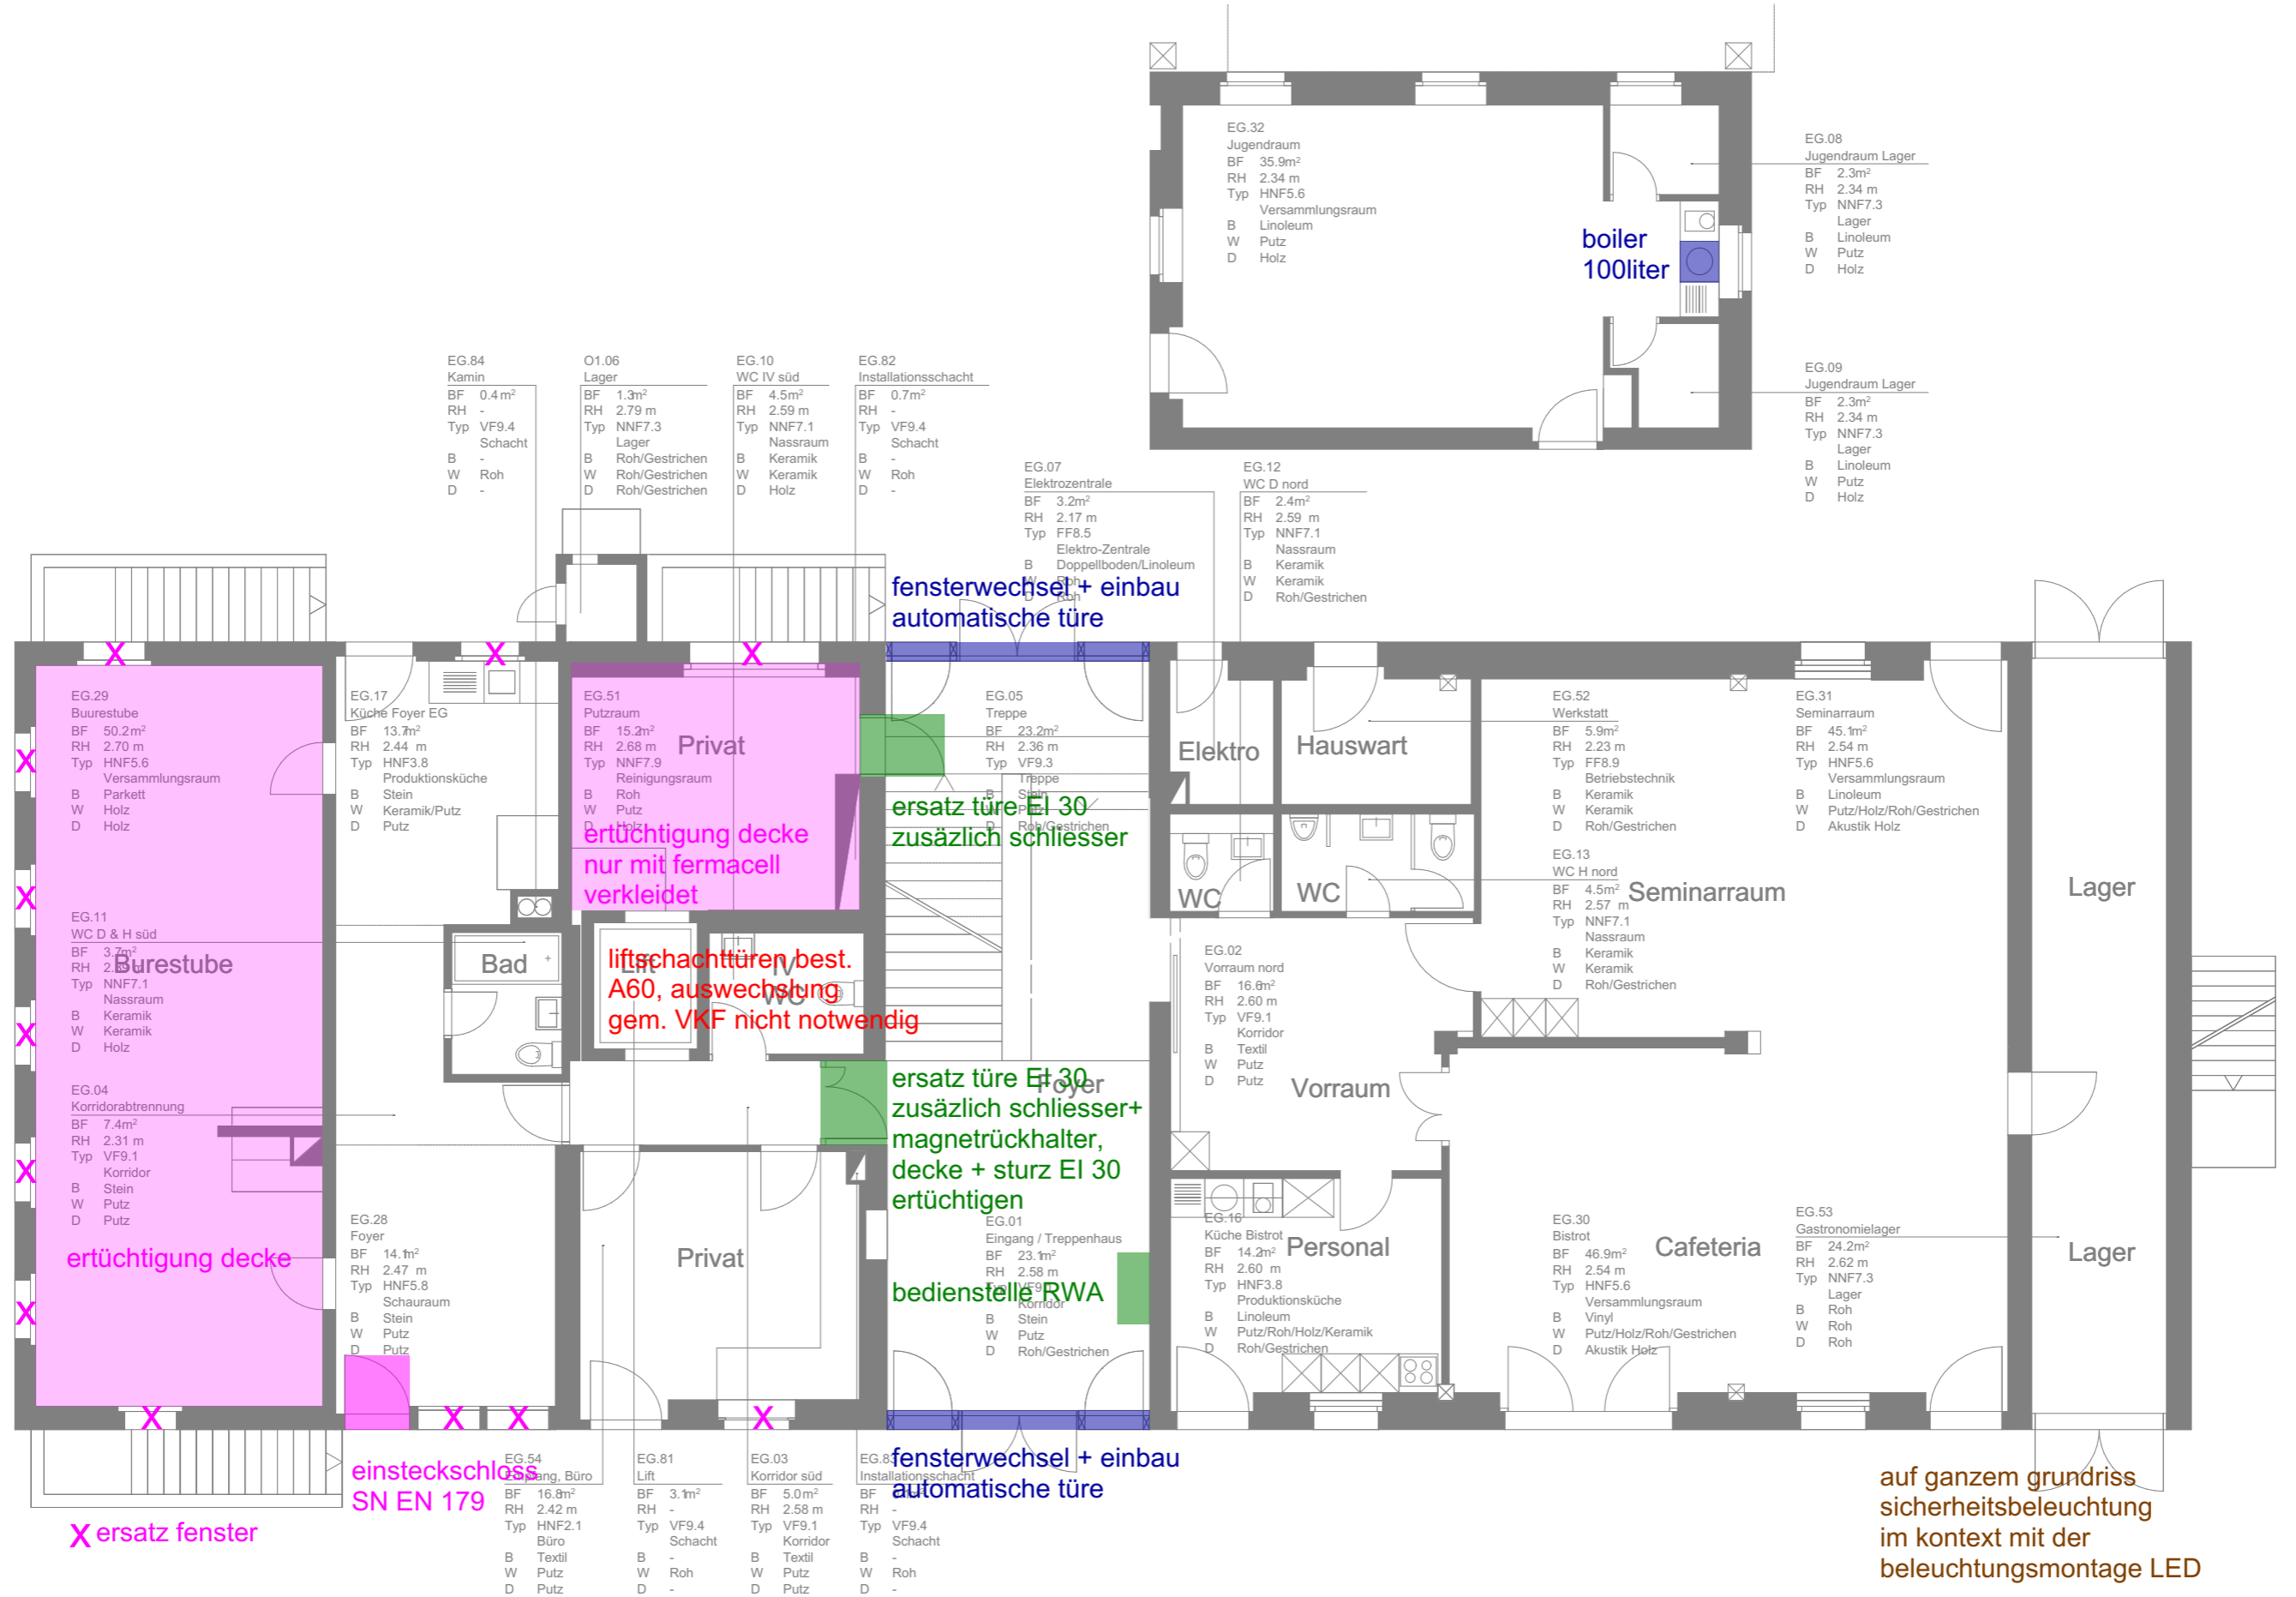


bauherr :	einwohnergemeinde muri, thunstr. 74, 3074 muri		
bauobjekt:	umbau bärtschihaus, dorfstr. 14, 3073 gümligen		
grundriss erdgeschoss		mst. 1:100	
datum:	22.04.2026	zeichner:	sn nr: format: A3 plan vom: 22.04.2026

legende:	
 etappe jahr 2026	 separates projekt
 etappe jahr 2027	
 etappe jahr 2028	

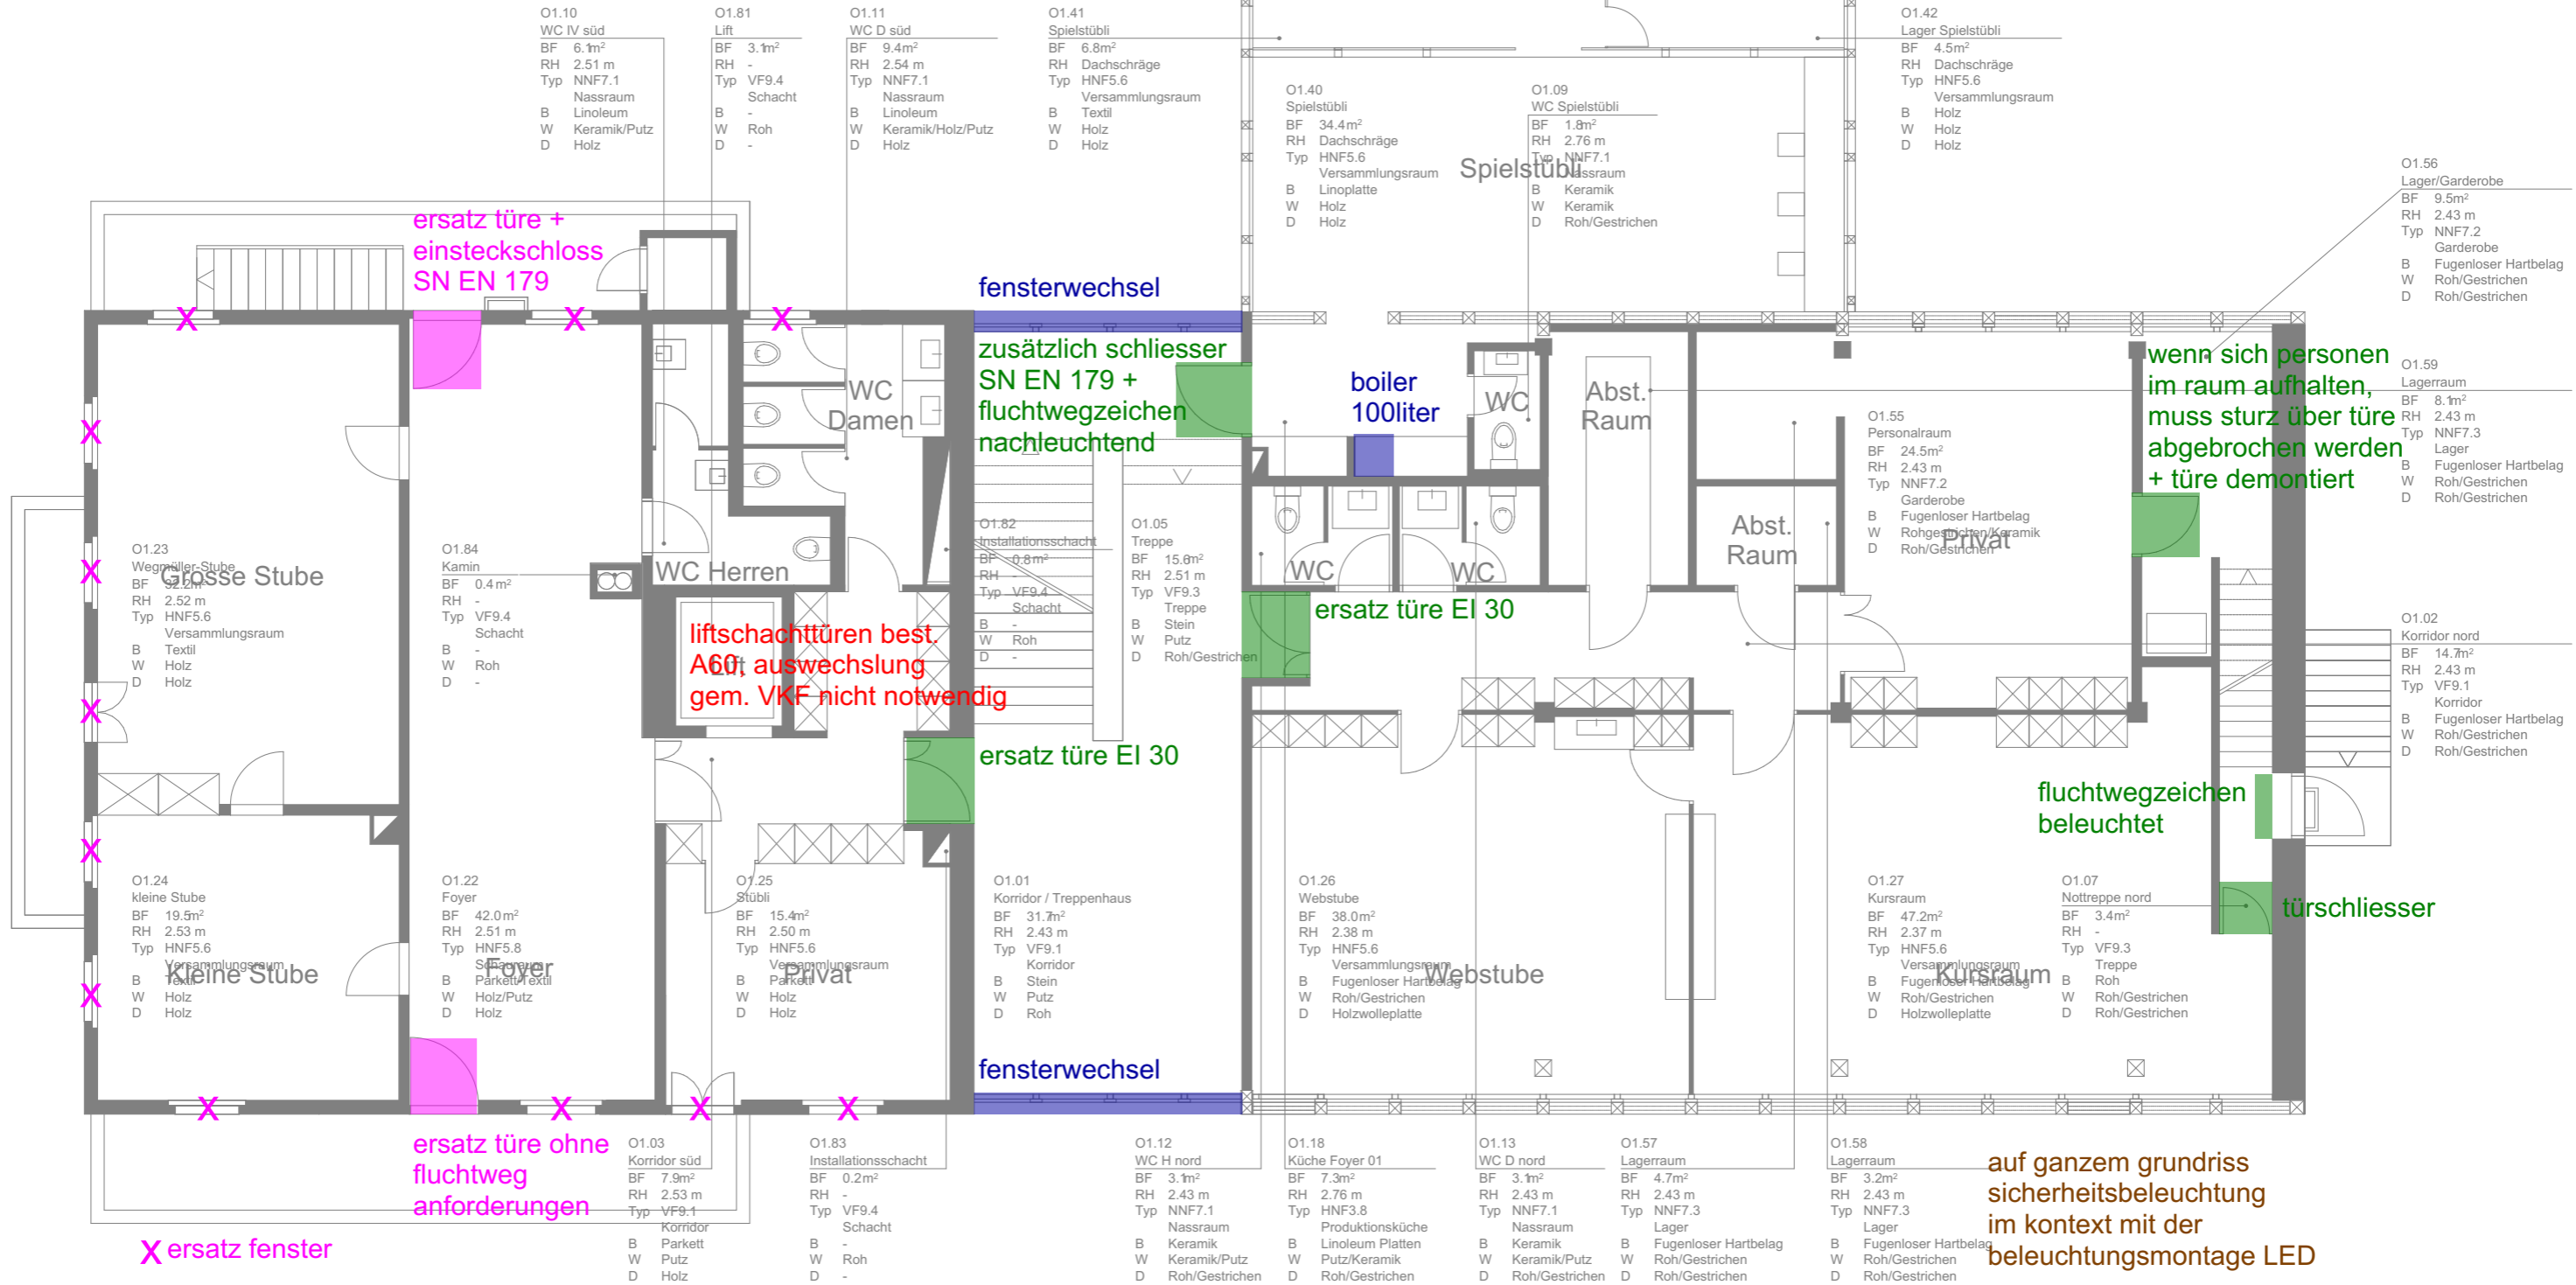

bauherr :	einwohnergemeinde muri, thunstr. 74, 3074 muri		
bauobjekt:	umbau bärtschihaus, dorfstr. 14, 3073 gümligen		
grundriss obergeschoss			mst. 1:100
datum:	22.04.2026	zeichner:	sn nr: format: A3 plan vom: 22.04.2026

legende:		
 etappe jahr 2026	 etappe jahr 2027	 etappe jahr 2028
	 separates projekt	

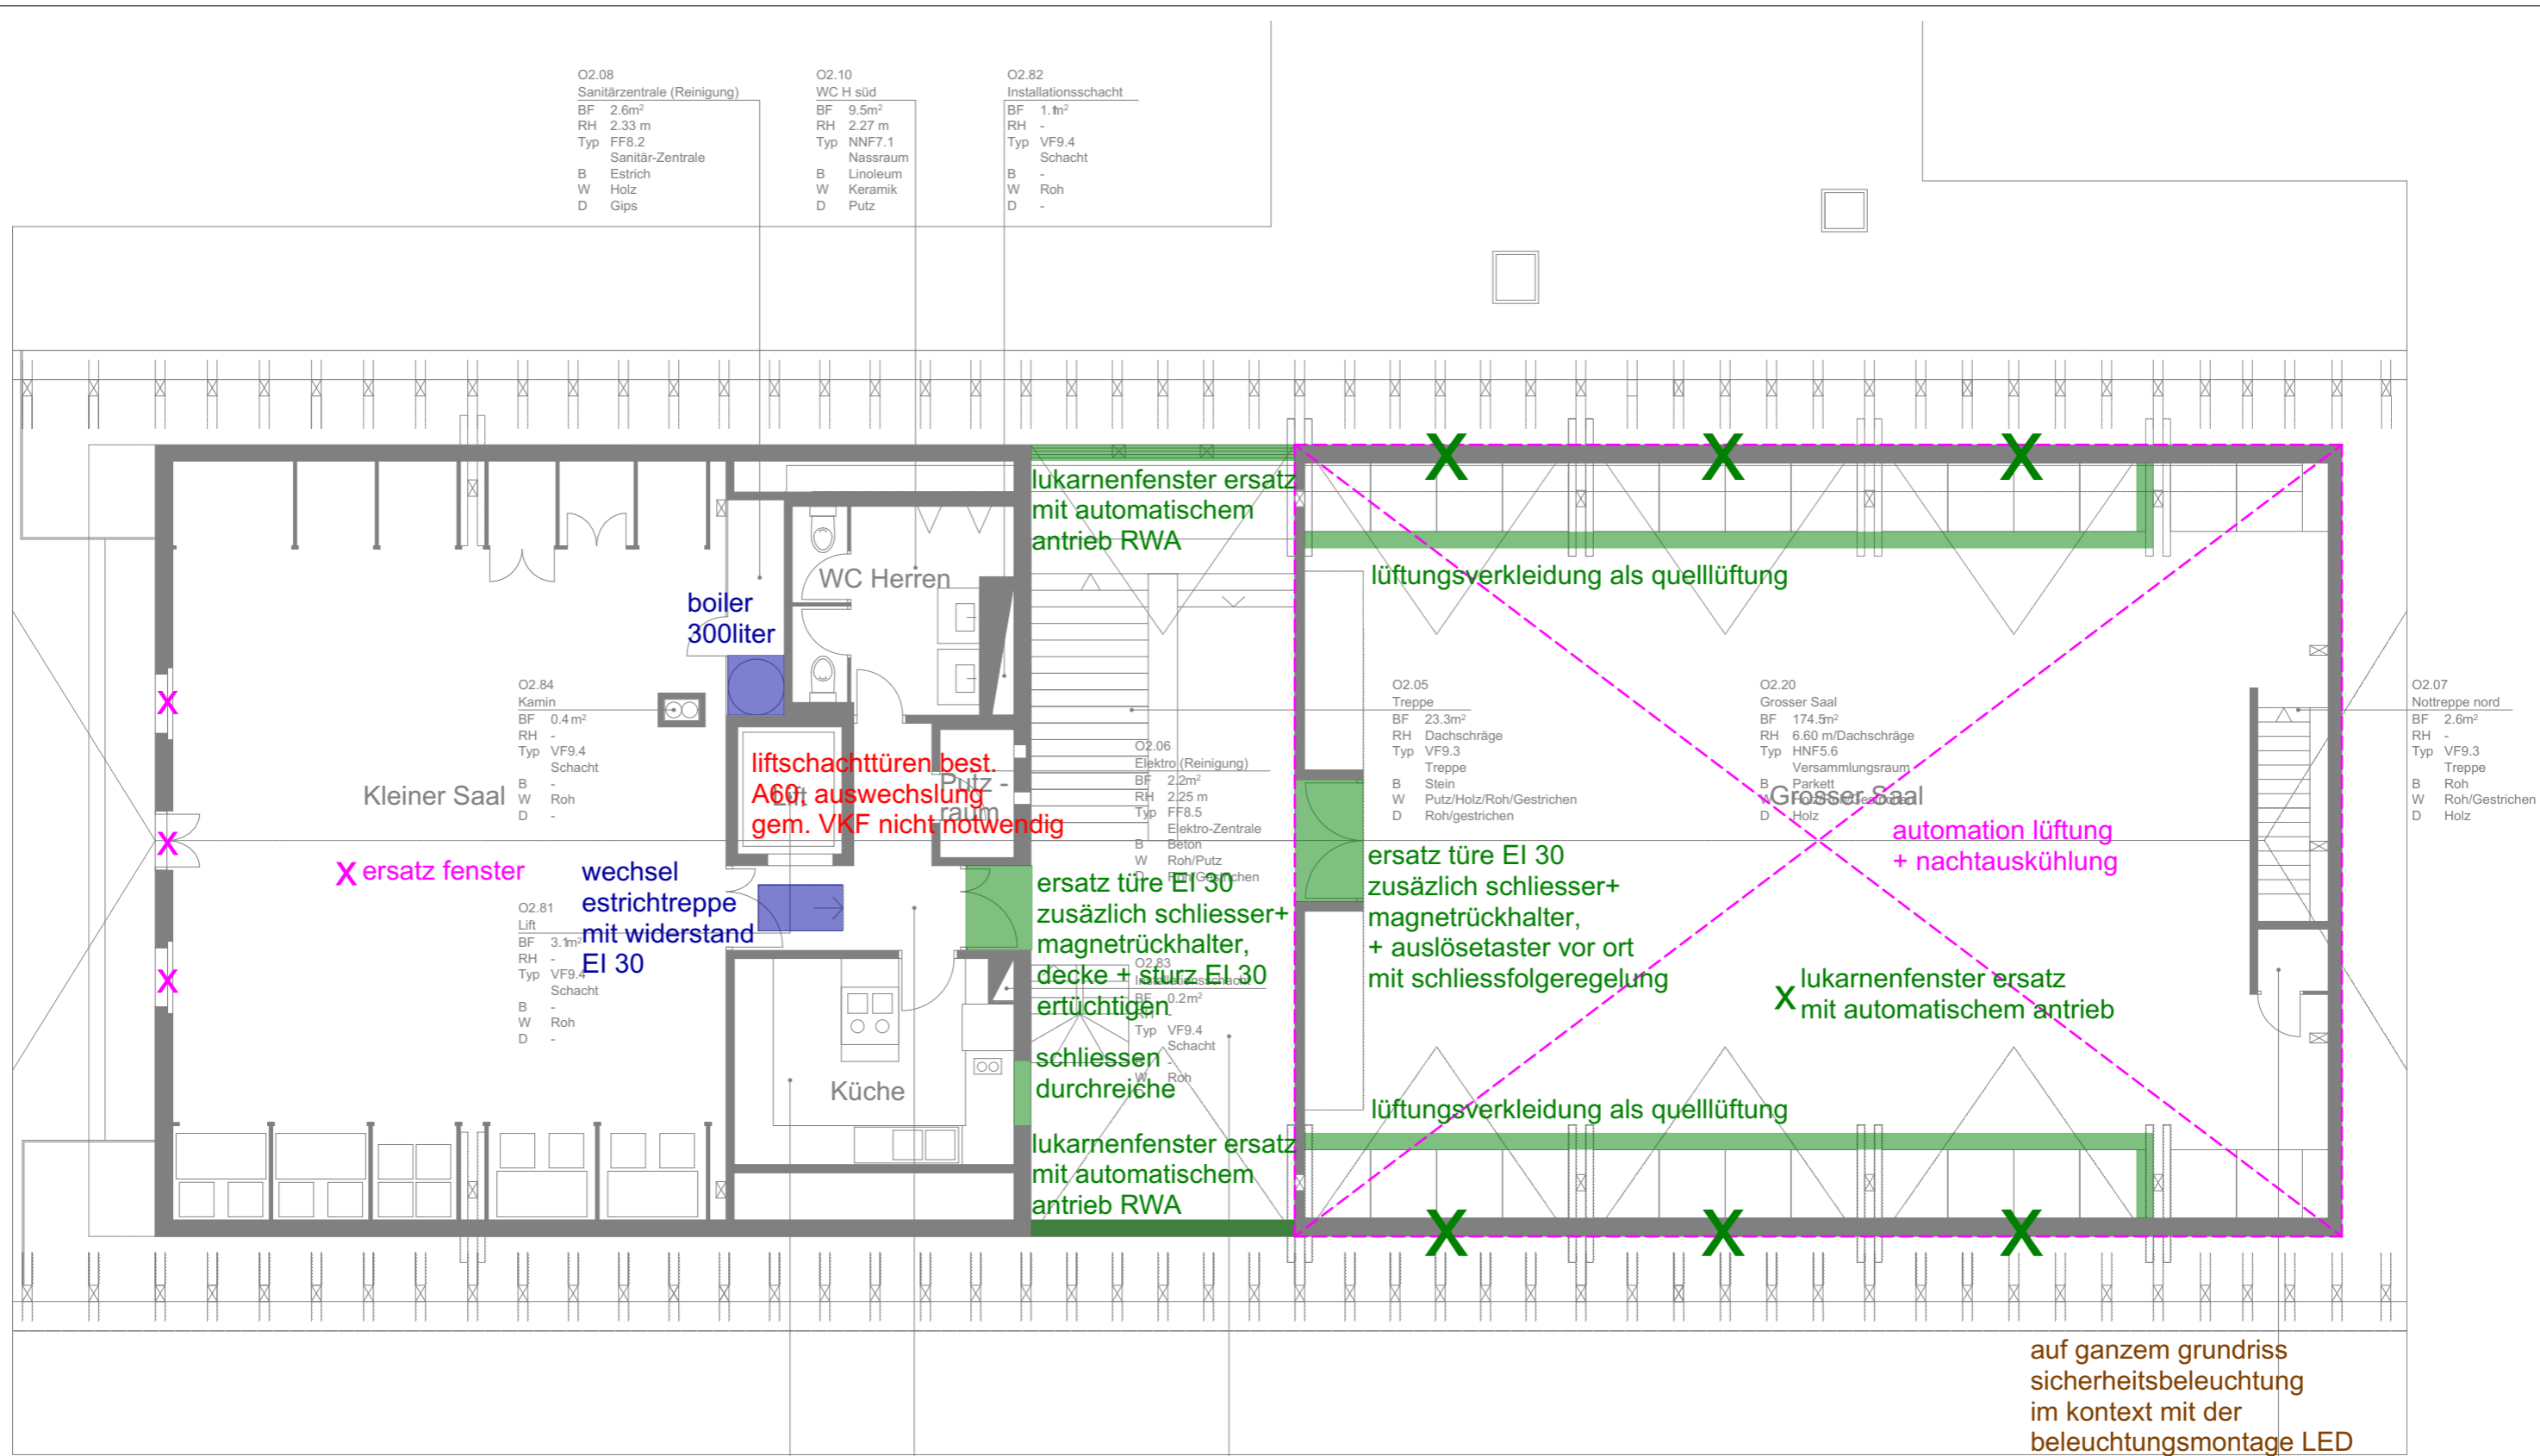

O2.08 Sanitärzentrale (Reinigung) BF 2.6m ² RH 2.33 m Typ FF8.2 Sanitär-Zentrale B Estrich W Holz D Gips	O2.10 WC H süd BF 9.5m ² RH 2.27 m Typ NNF7.1 Nassraum B Linoleum W Keramik D Putz	O2.82 Installationsschacht BF 1.1m ² RH - Typ VF9.4 Schacht B - W Roh D -
---	---	--

O2.84 Kamin BF 0.4m ² RH - Typ VF9.4 Schacht B - W Roh D -	O2.81 Lift BF 3.1m ² RH - Typ VF9.4 Schacht B - W Roh D -
---	--

O2.06 Elektro (Reinigung) BF 2.2m ² RH 2.25 m Typ FF8.5 Elektro-Zentrale B Beton W Roh/Putz D Roh/Gestrichen	O2.83 Lift BF 0.2m ² RH - Typ VF9.4 Schacht B - W Roh D -
---	--

O2.05 Treppe BF 23.3m ² RH Dachschräge Typ VF9.3 Treppe B Stein W Putz/Holz/Roh/Gestrichen D Roh/Gestrichen	O2.20 Grosser Saal BF 174.5m ² RH 6.60 m/Dachschräge Typ HNF5.6 Versammlungsraum B Parkett W Holz D Holz
--	---

O2.07 Nottreppe nord BF 2.6m ² RH - Typ VF9.3 Treppe B Roh W Roh/Gestrichen D Holz

O2.19 Küche Saal BF 13.3m ² RH 2.26 m Typ HNF3.8 Produktionsküche B PU-Bodenbelag W Keramik/Holz/Gestrichen D Holz


O2.03 Korridor süd BF 7.2m ² RH 2.23 m Typ VF9.1 Korridor B Stein W Putz D Putz
--

O2.01 Korridor/Treppenhaus BF 26.6m ² RH 2.35 m Typ VF9.1 Korridor B Stein W Roh/Gestrichen D Holz/Roh/Gestrichen
--

O2.02 Lager BF 1.0m ² RH ? Typ NNF7.3 Lager B Parkett W Roh/Gestrichen D Holz
--

bauherr : einwohnergemeinde muri, thunstr. 74, 3074 muri	
bauobjekt: umbau bärtschihaus, dorfstr. 14, 3073 gümligen	
grundriss dachgeschoss	
mst. 1:100	
datum: 22.04.2026	zeichner: sn nr: format: A3 plan vom: 22.04.2026

legende:	
 etappe jahr 2026	 separates projekt
 etappe jahr 2027	
 etappe jahr 2028	

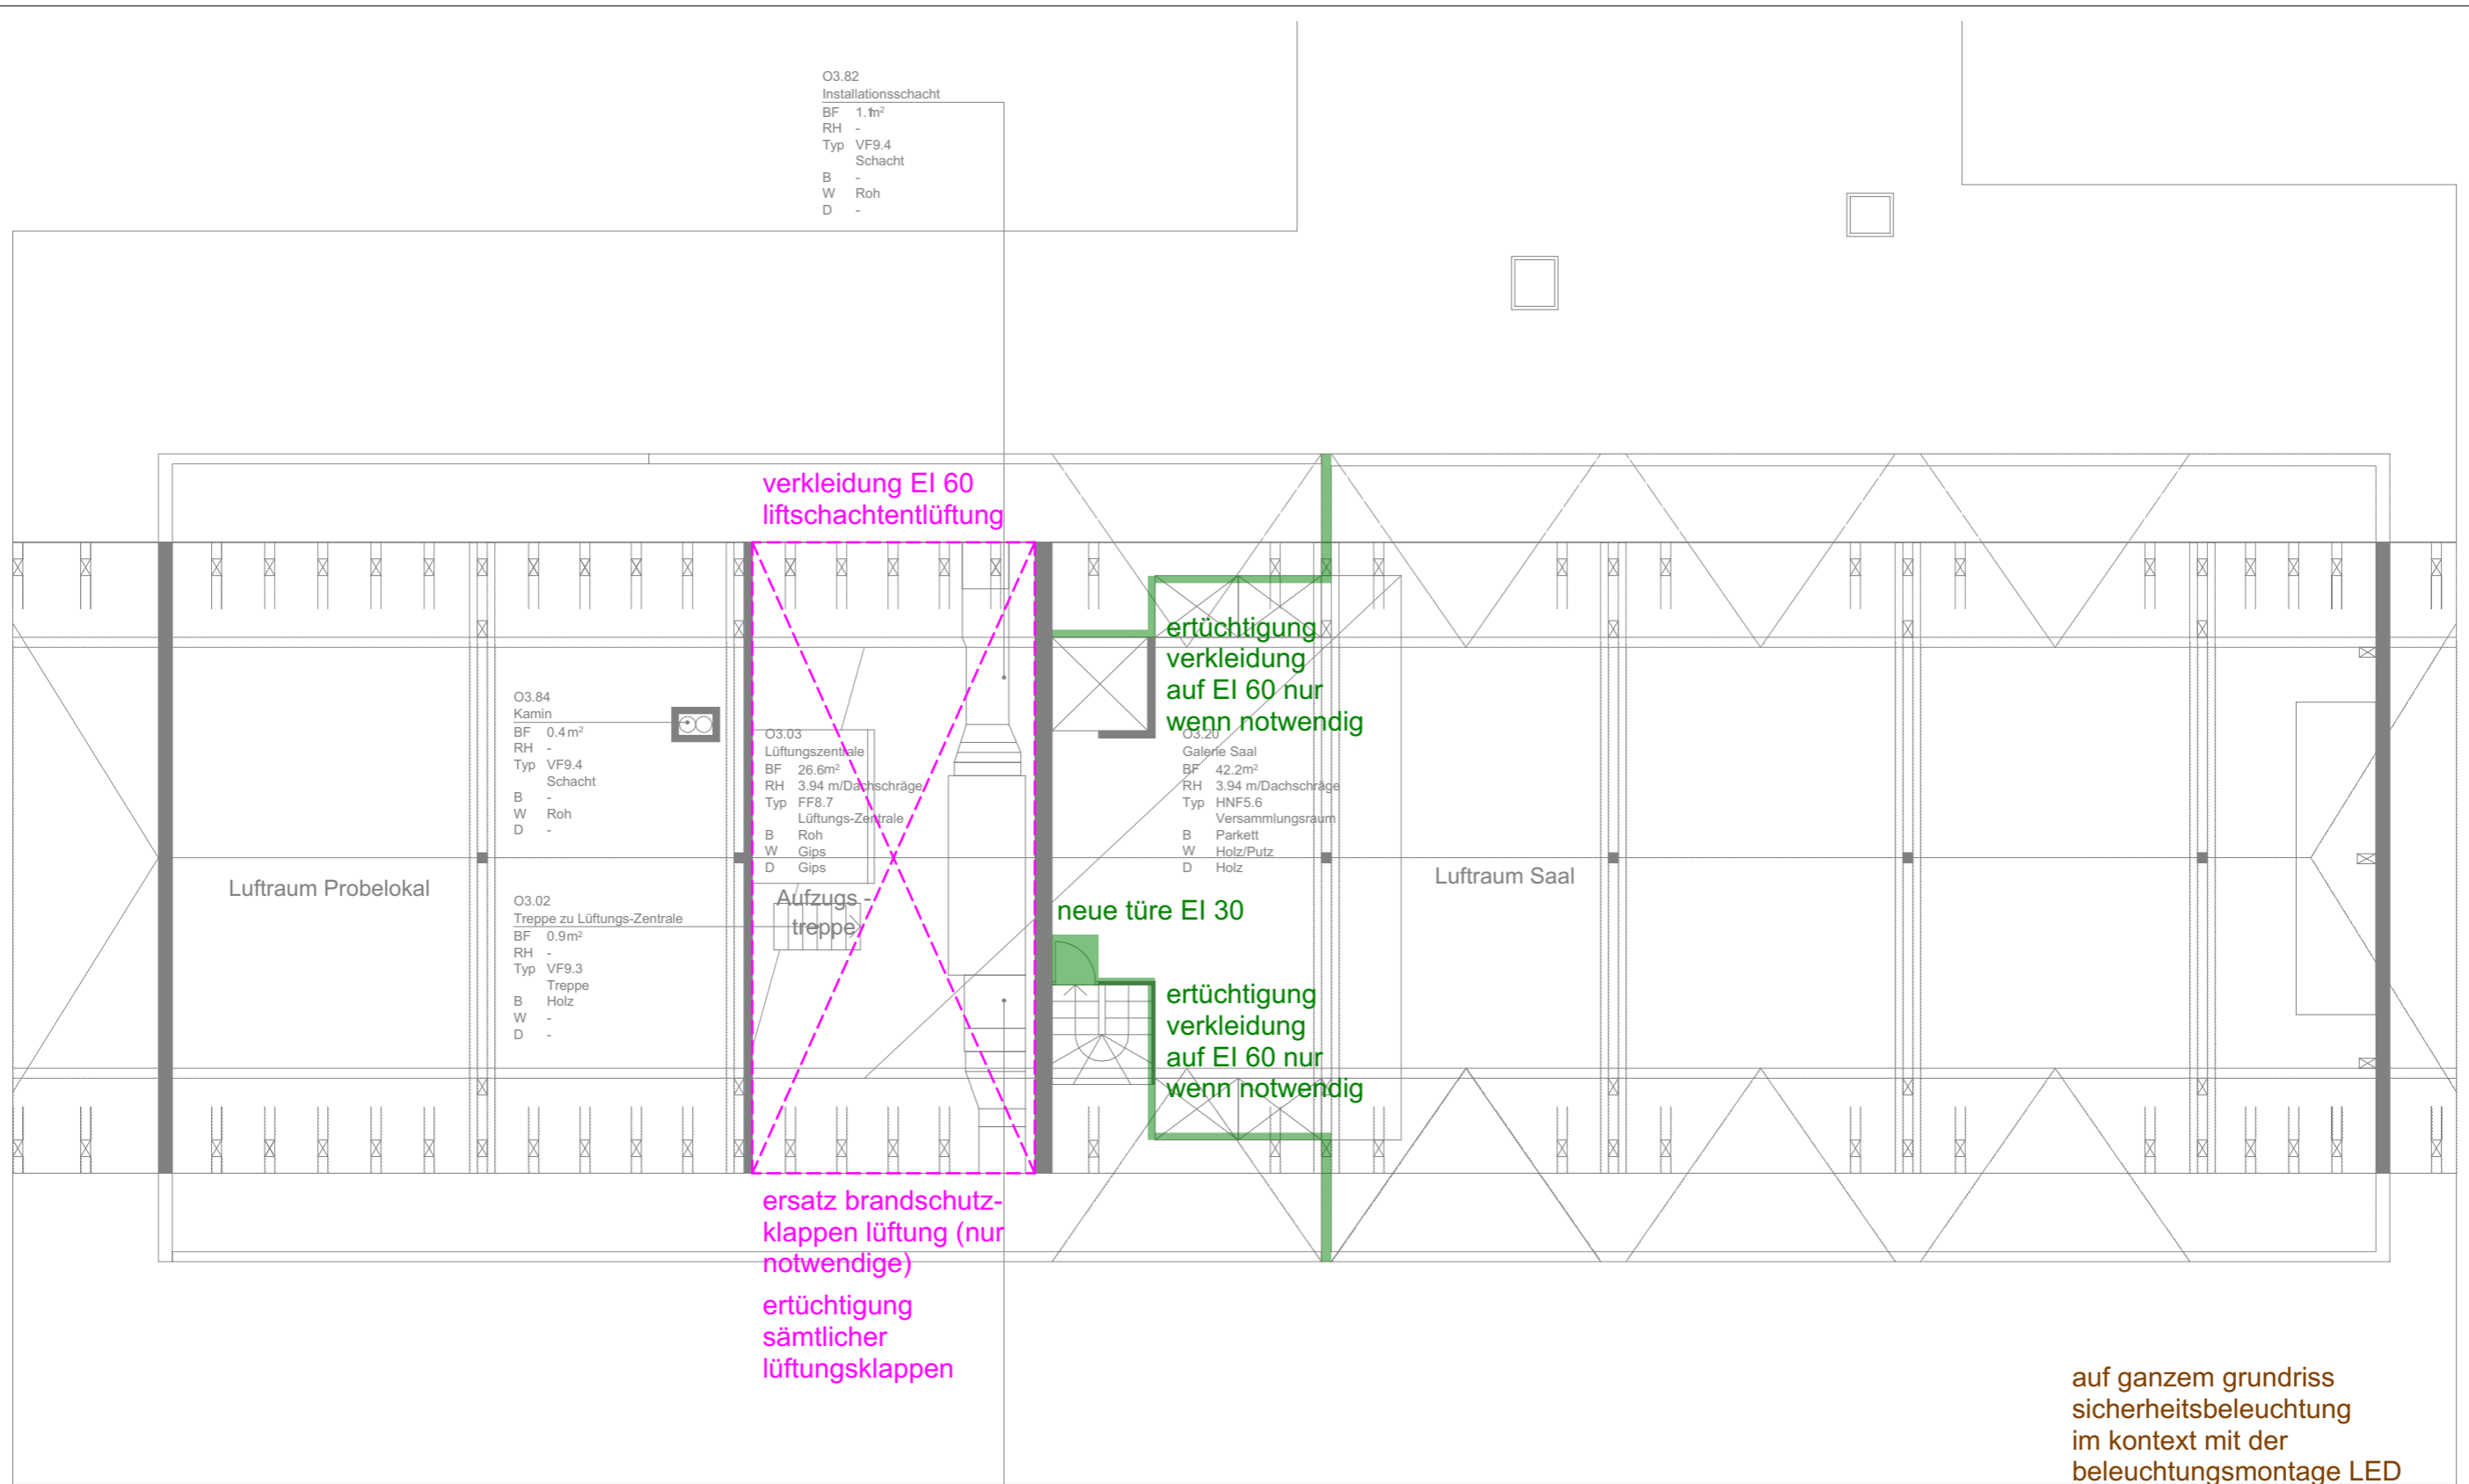

O3.82
Installationsschacht
BF 1.1m²
RH -
Typ VF9.4
Schacht
B -
W Roh
D -

O3.84
Kamin
BF 0.4m²
RH -
Typ VF9.4
Schacht
B -
W Roh
D -

O3.03
Lüftungszentrale
BF 26.6m²
RH 3.94 m/Dachschräge
Typ FF8.7
Lüftungs-Zentrale
B Roh
W Gips
D Gips

O3.02
Treppe zu Lüftungs-Zentrale
BF 0.9m²
RH -
Typ VF9.3
Treppe
B Holz
W -
D -

O3.20
Galerie Saal
BF 42.2m²
RH 3.94 m/Dachschräge
Typ HNF5.6
Versammlungsraum
B Parkett
W Holz/Putz
D Holz

O3.83
Installationsschacht
BF 0.2m²
RH -
Typ VF9.4
Schacht
B -
W Roh
D -

bauherr :	einwohnergemeinde muri, thunstr. 74, 3074 muri		
bauobjekt:	umbau bärtschihaus, dorfstr. 14, 3073 gümligen		
grundriss estrichgeschoss		mst. 1:100	
datum:	22.04.2026	zeichner:	sn nr: format: A3 plan vom: 22.04.2026

legende:		
 etappe jahr 2026	 etappe jahr 2027	 separates projekt
 etappe jahr 2028		