

Transformation des Zonenplans und der Baulinienpläne
(Nord und Süd)

Änderung Zonenplan
Waldfeststellung der Parzelle Nr. 2411

31. August 2026

Öffentliche Auflage

Detailplan

Plan Nr. 14

Festlegungen

verbindliche Waldgrenze gemäss Art. 10 Abs. 2 WaG

Hinweise

Wald



bestehende verbindliche Waldgrenze gemäss Art. 10 Abs. 2 WaG

Alle übrigen Plandarstellungen (grau) dienen der Information und sind nicht Gegenstand der Vorlage Waldfeststellung.

Mst 1 : 250
Format: 30/63

02.55.07.510.012.5

m

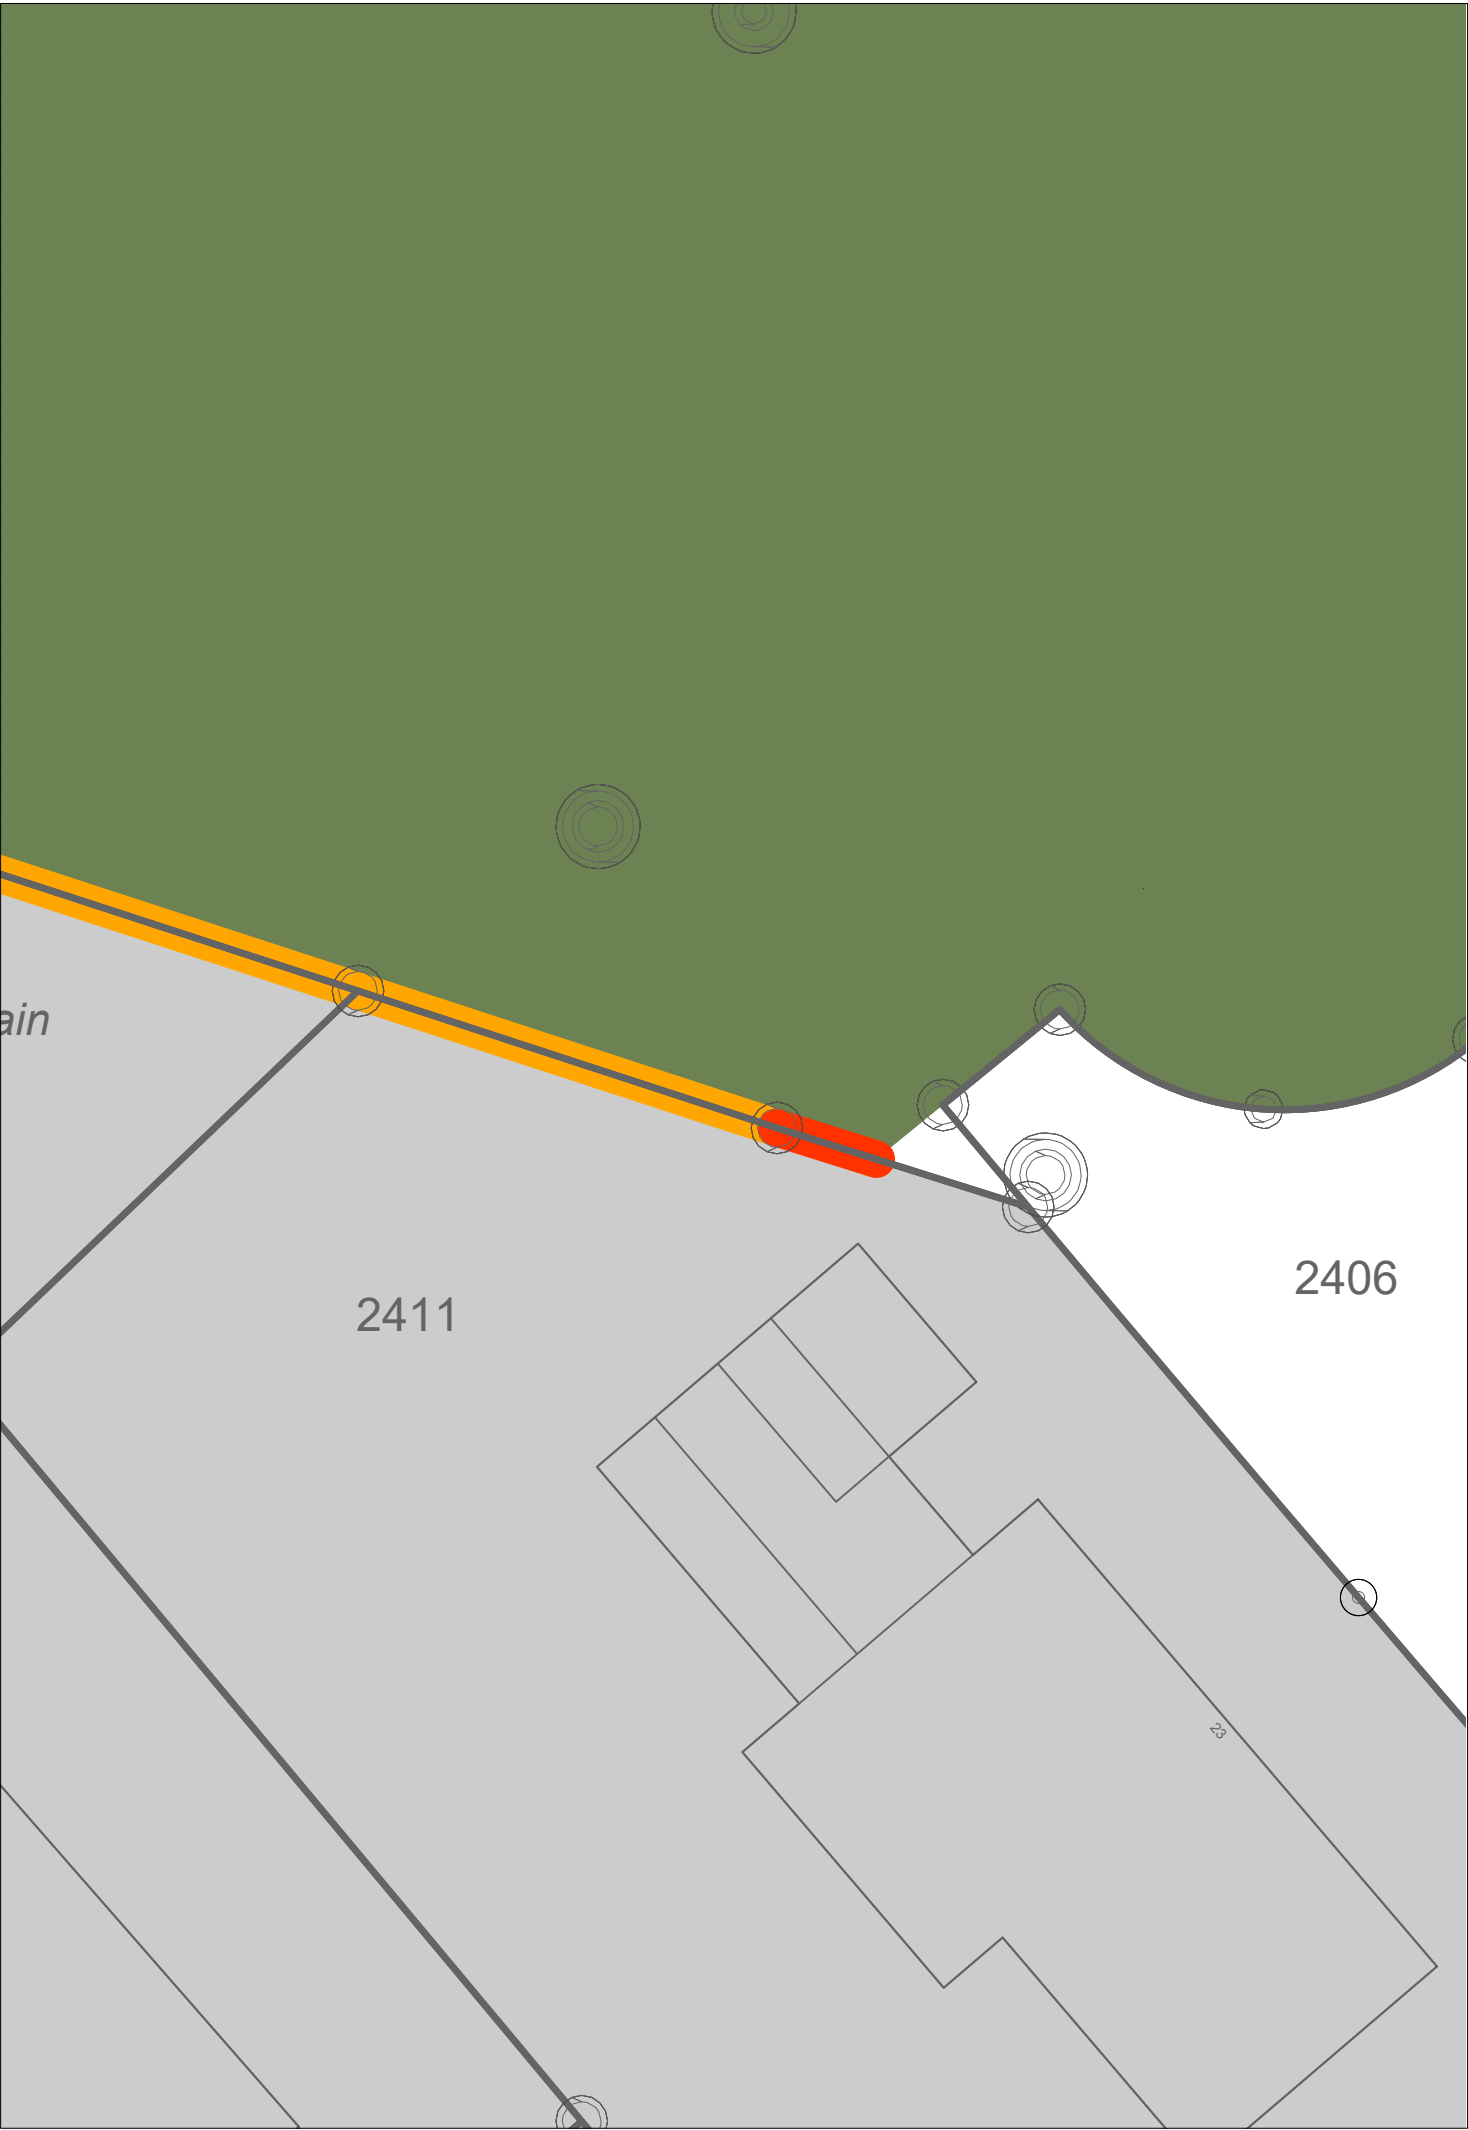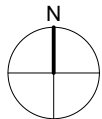

Genehmigungsvermerke

Geringfügiges Verfahren nach Art. 122 Abs. 7 und Abs. 8 BauV

Publikation im Amtsblatt des Kantons Bern vom	16. September 2026
Öffentliche Auflage vom	16. September bis 16. Oktober 2026
Einspracheverhandlung am	
Erledigte Einsprachen	
Unerledigte Einsprachen	
Rechtsverwahrungen	

Beschlossen durch den Gemeinderat am	
Der Gemeindepräsident	Die Sekretärin

Jan Köbeli	Corina Bühler
------------	---------------

Bekanntmachung nach Art. 122 Abs. 8 BauV am

Die Richtigkeit dieser Angaben bescheinigt:

Muri bei Bern, den

Die Gemeindeschreiberin

Daniela Moser

Genehmigt durch das Amt für Gemeinden und Raumordnung des Kantons Bern am

Verbindliche Waldgrenze gemäss Art. 10 Abs. 2 WaG genehmigt durch das Amt für Wald und Naturgefahren (AWN) am