


Überbauungsordnung «Ausbau Eichholzweg» (Detailerschliessung)

Überbauungsplan 1:500

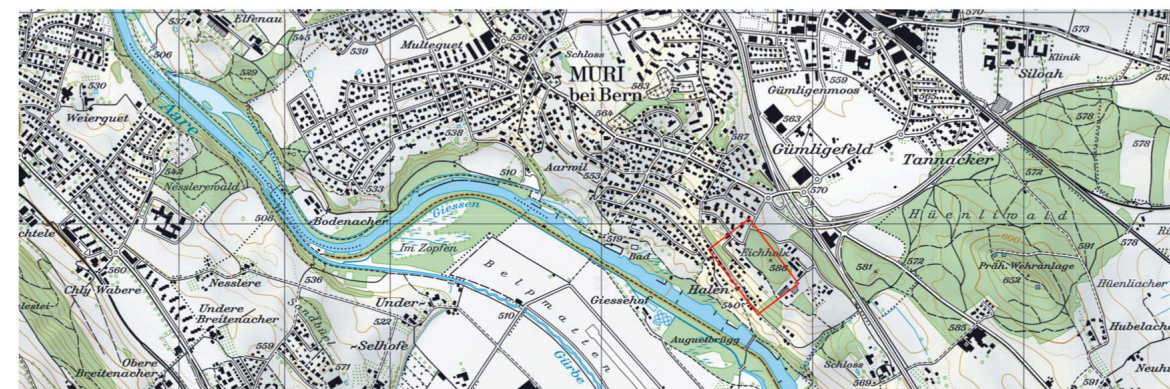

Die Überbauungsordnung besteht aus:

- Überbauungsplan 1:500
- Landerwerbsplan 1:500

- weitere Unterlagen
- Erläuterungsbericht
 - Mitwirkungsbericht
 - Baugesuch
 - Rodungsgesuch


Februar 2020

**Weber
+ Brönnimann**

Ingenieure, Planer und
Landschaftsarchitekten
Morillonstrasse 87, 3007 Bern
031 370 92 11, webroe.ch

ecoptima

RAUM · VERKEHR · UMWELT · RECHT
ecoptima ag Telefon 031 310 50 80
Spitalgasse 34 Fax 031 310 50 81
Postfach www.ecoptima.ch
3001 Bern info@ecoptima.ch

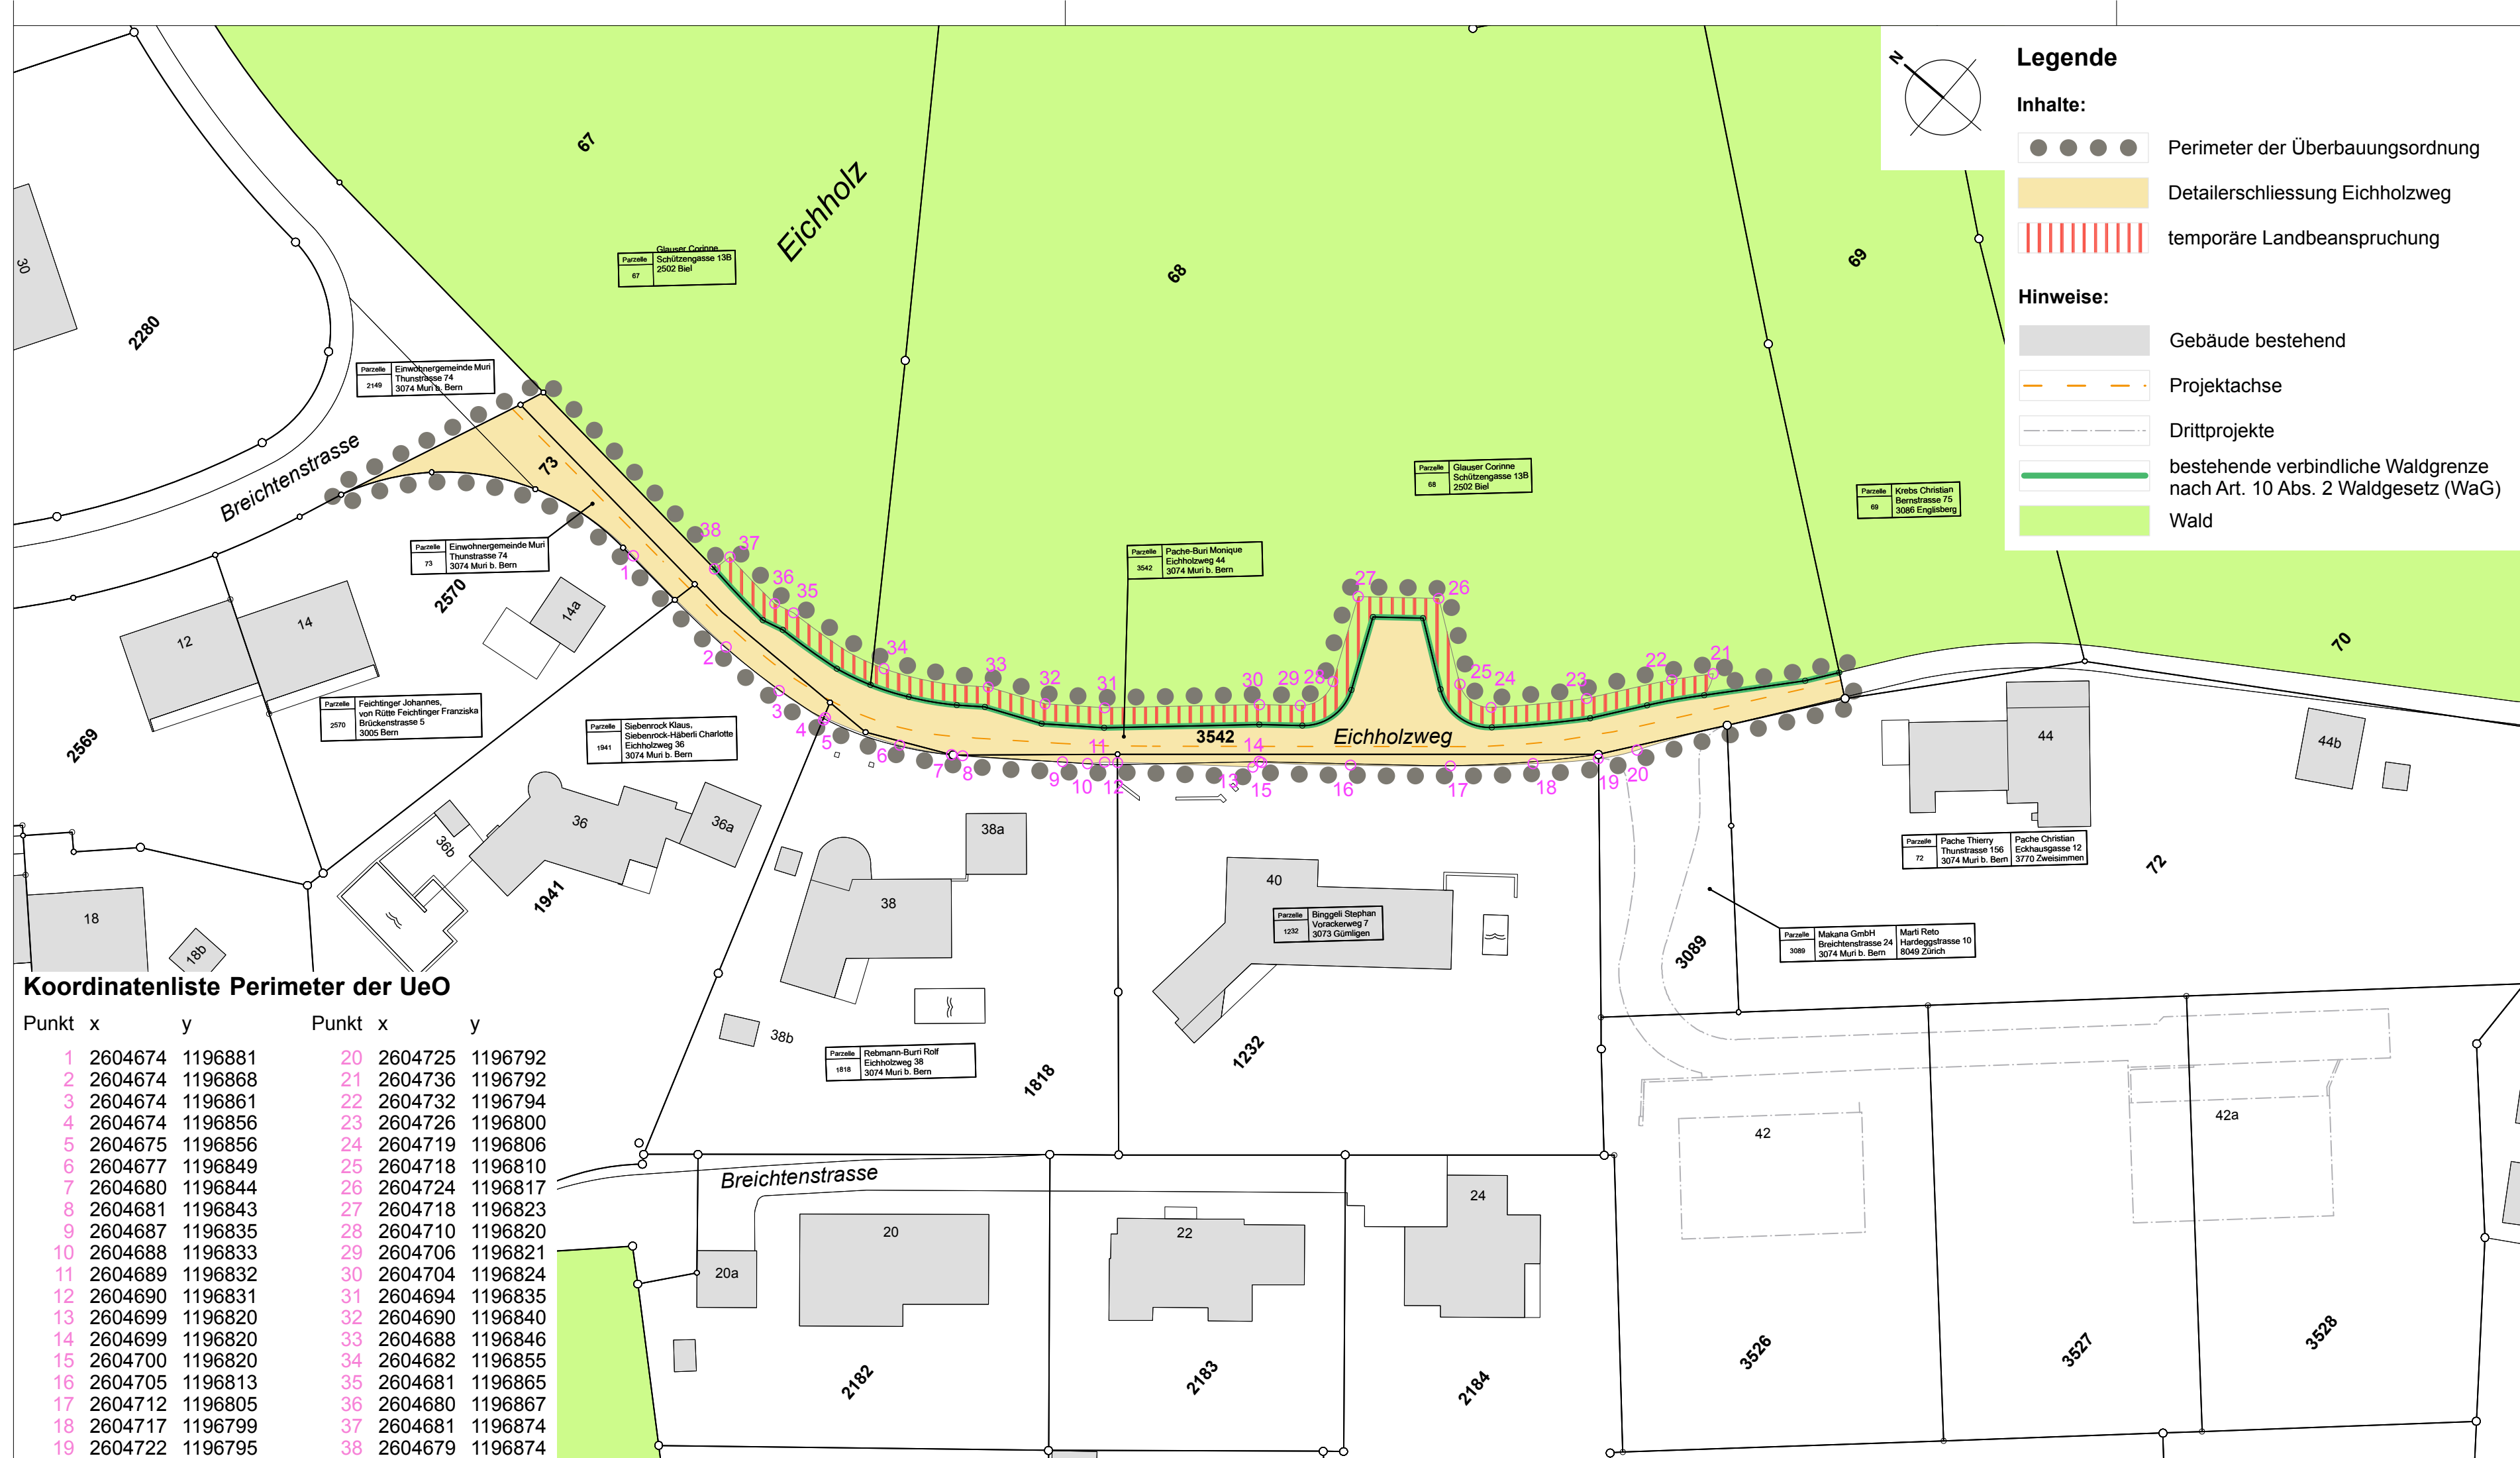

Koordinatenliste Perimeter der UeO

Punkt	x	y	Punkt	x	y
1	2604674	1196881	20	2604725	1196792
2	2604674	1196868	21	2604736	1196792
3	2604674	1196861	22	2604732	1196794
4	2604674	1196856	23	2604726	1196800
5	2604675	1196856	24	2604719	1196806
6	2604677	1196849	25	2604718	1196810
7	2604680	1196844	26	2604724	1196817
8	2604681	1196843	27	2604718	1196823
9	2604687	1196835	28	2604710	1196820
10	2604688	1196833	29	2604706	1196821
11	2604689	1196832	30	2604704	1196824
12	2604690	1196831	31	2604694	1196835
13	2604699	1196820	32	2604690	1196840
14	2604699	1196820	33	2604688	1196846
15	2604700	1196820	34	2604682	1196855
16	2604705	1196813	35	2604681	1196865
17	2604712	1196805	36	2604680	1196867
18	2604717	1196799	37	2604681	1196874
19	2604722	1196795	38	2604679	1196874

Legende

Inhalte:

- ● ● ● Perimeter der Überbauungsordnung
- Detailerschliessung Eichholzweg
- ▨ temporäre Landbeanspruchung

Hinweise:

- Gebäude bestehend
- - - Projektachse
- - - Drittprojekte
- bestehende verbindliche Waldgrenze nach Art. 10 Abs. 2 Waldgesetz (WaG)
- Wald

Genehmigungsvermerke

Mitwirkung vom 08.01. - 16.02.2018
Vorprüfung vom 21.09.2018

1. öffentliche Auflage
Publikation im amtlichen Anzeiger vom 16./21.11.2018
Publikation im Amtsblatt vom 21.11.2018
Öffentliche Auflage vom 19.11. - 21.12.2018

Einspracheverhandlungen am 18.01./25.01./05.02.2019
Erledigte Einsprachen 0
Unerledigte Einsprachen 6
Rechtsverwarungen 2

2. öffentliche Auflage
Publikation im amtlichen Anzeiger vom
Publikation im Amtsblatt vom
Öffentliche Auflage vom

Einspracheverhandlungen am
Erledigte Einsprachen
Unerledigte Einsprachen
Rechtsverwarungen

Beschlossen durch den Gemeinderat am 13.05.2019/

Gemeindepräsident Gemeindegeschreiberin

Thomas Hanke Karin Pulfer

Die Richtigkeit dieser Angaben bescheinigt:
Muri bei Bern,

Gemeindegeschreiberin

Karin Pulfer

**Genehmigt durch das kantonale Amt für
Gemeinden und Raumordnung**