


Überbauungsordnung «Ausbau Eichholzweg» (Detailerschliessung)

Landerwerbsplan 1:500

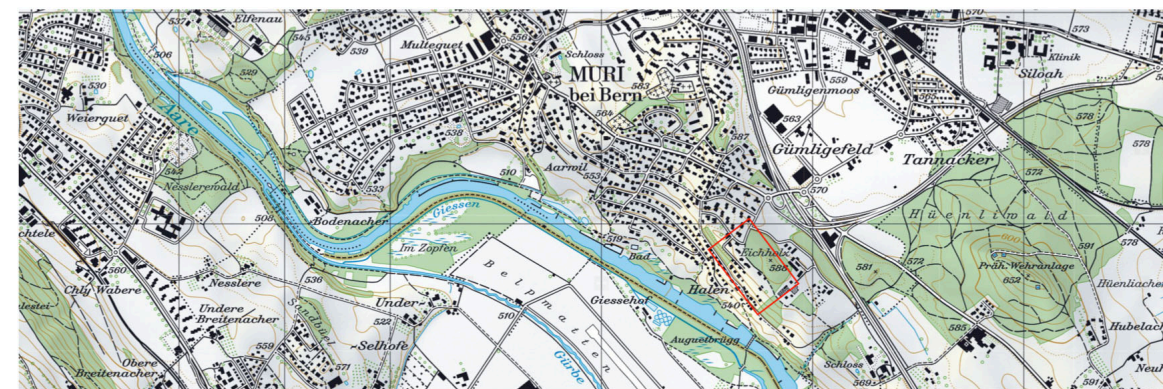

Die Überbauungsordnung besteht aus:

- Überbauungsplan 1:500
- Landerwerbsplan 1:500

weitere Unterlagen

- Erläuterungsbericht
- Mitwirkungsbericht
- Baugesuch
- Rodungsgesuch


Februar 2020

**Weber
+ Brönnimann**

Ingenieure, Planer und
Landschaftsarchitekten
Morillonstrasse 87, 3007 Bern
031 370 92 11, webroe.ch

ecoptima

RAUM · VERKEHR · UMWELT · RECHT
ecoptima ag Telefon 031 310 50 80
Spitalgasse 34 Fax 031 310 50 81
Postfach www.ecoptima.ch
3001 Bern info@ecoptima.ch

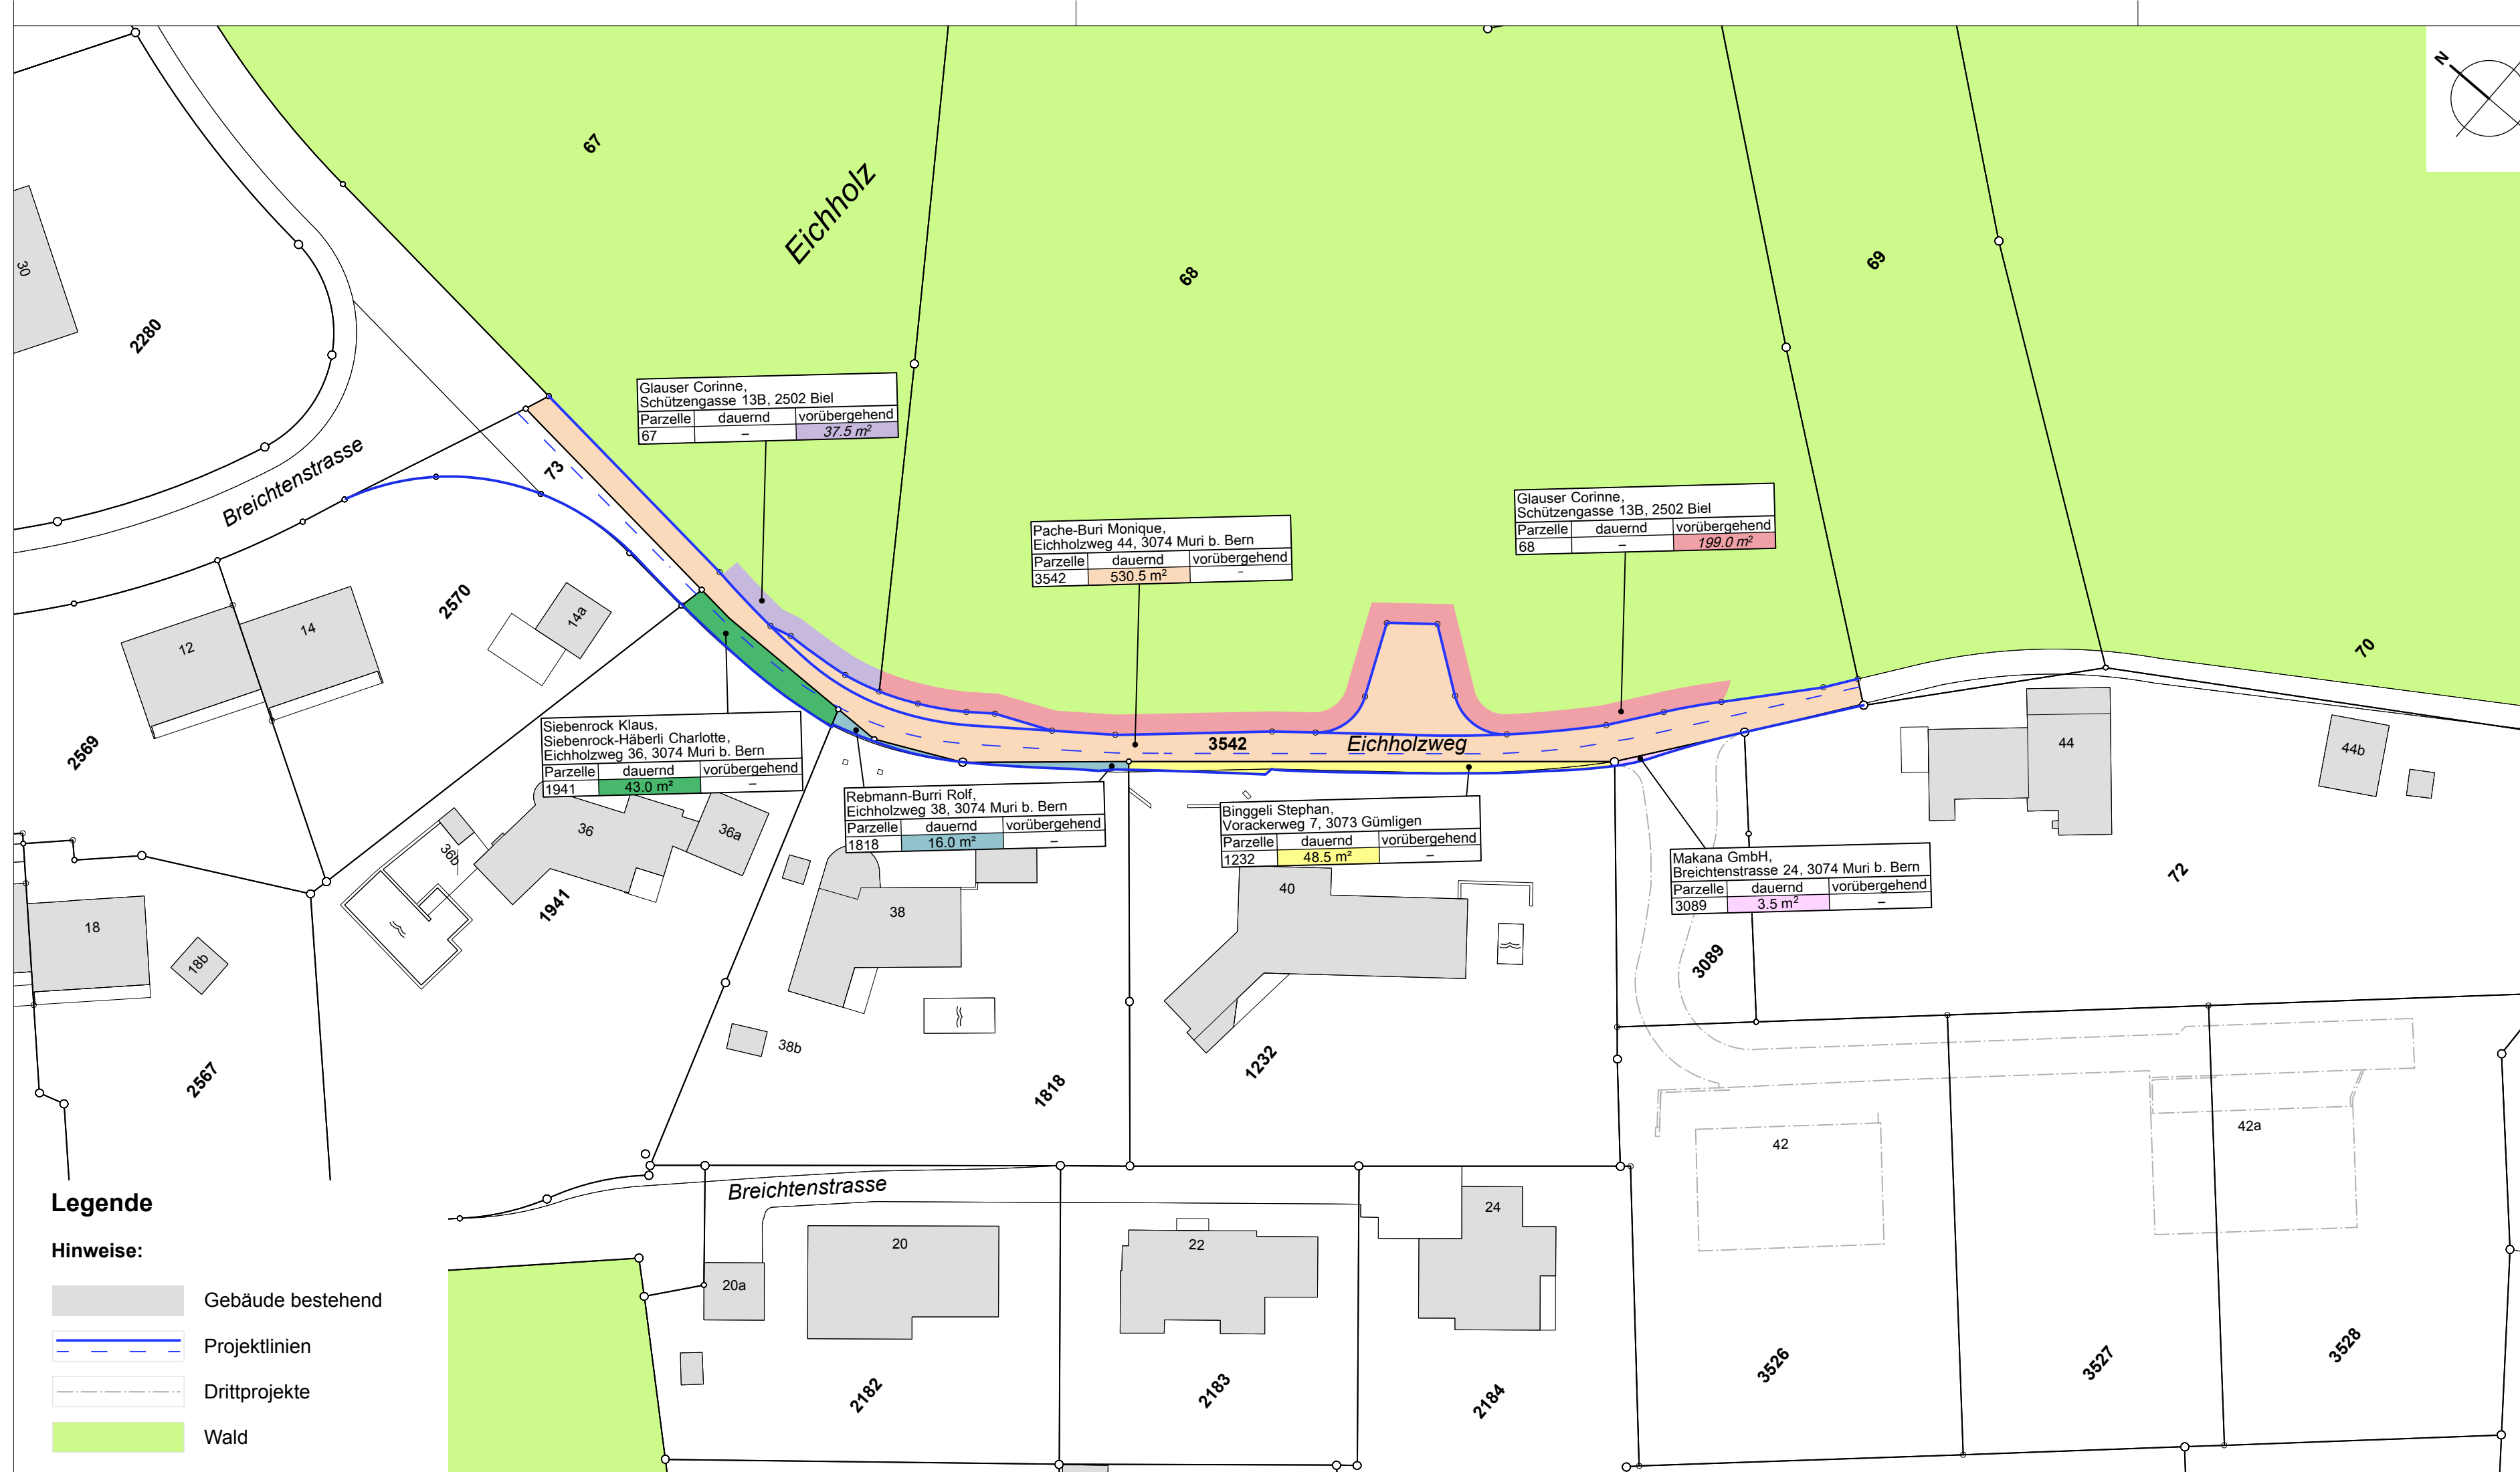

Legende

Hinweise:

- Gebäude bestehend
- Projektlinien
- Drittprojekte
- Wald

Genehmigungsvermerke

Mitwirkung vom 08.01. - 16.02.2018
Vorprüfung vom 21.09.2018

1. öffentliche Auflage
Publikation im amtlichen Anzeiger vom 16./21.11.2018
Publikation im Amtsblatt vom 21.11.2018
Öffentliche Auflage vom 19.11. - 21.12.2018

Einspracheverhandlungen am 18.01./25.01./05.02.2019
Erledigte Einsprachen 0
Unerledigte Einsprachen 6
Rechtsverwarungen 2

2. öffentliche Auflage
Publikation im amtlichen Anzeiger vom
Publikation im Amtsblatt vom
Öffentliche Auflage vom

Einspracheverhandlungen am
Erledigte Einsprachen
Unerledigte Einsprachen
Rechtsverwarungen

Beschlossen durch den Gemeinderat am 13.05.2019/

Gemeindepräsident Gemeindegeschreiberin

Thomas Hanke Karin Pulfer

Die Richtigkeit dieser Angaben bescheinigt:
Muri bei Bern,

Gemeindegeschreiberin

Karin Pulfer

**Genehmigt durch das kantonale Amt für
Gemeinden und Raumordnung**