



CAD-File: M:\v6\_projekte\6382\_Ausbau\_Eichholzweg\_Murpläne\mp\6382-11\_Normalprofile\_Eichholzweg\_50.dgn  
 Plot-Datum: 25.10.2018 16:19  
 user: asc  
 ©copyright SIA - das vorliegende Dokument ist urheberrechtlich geschützt

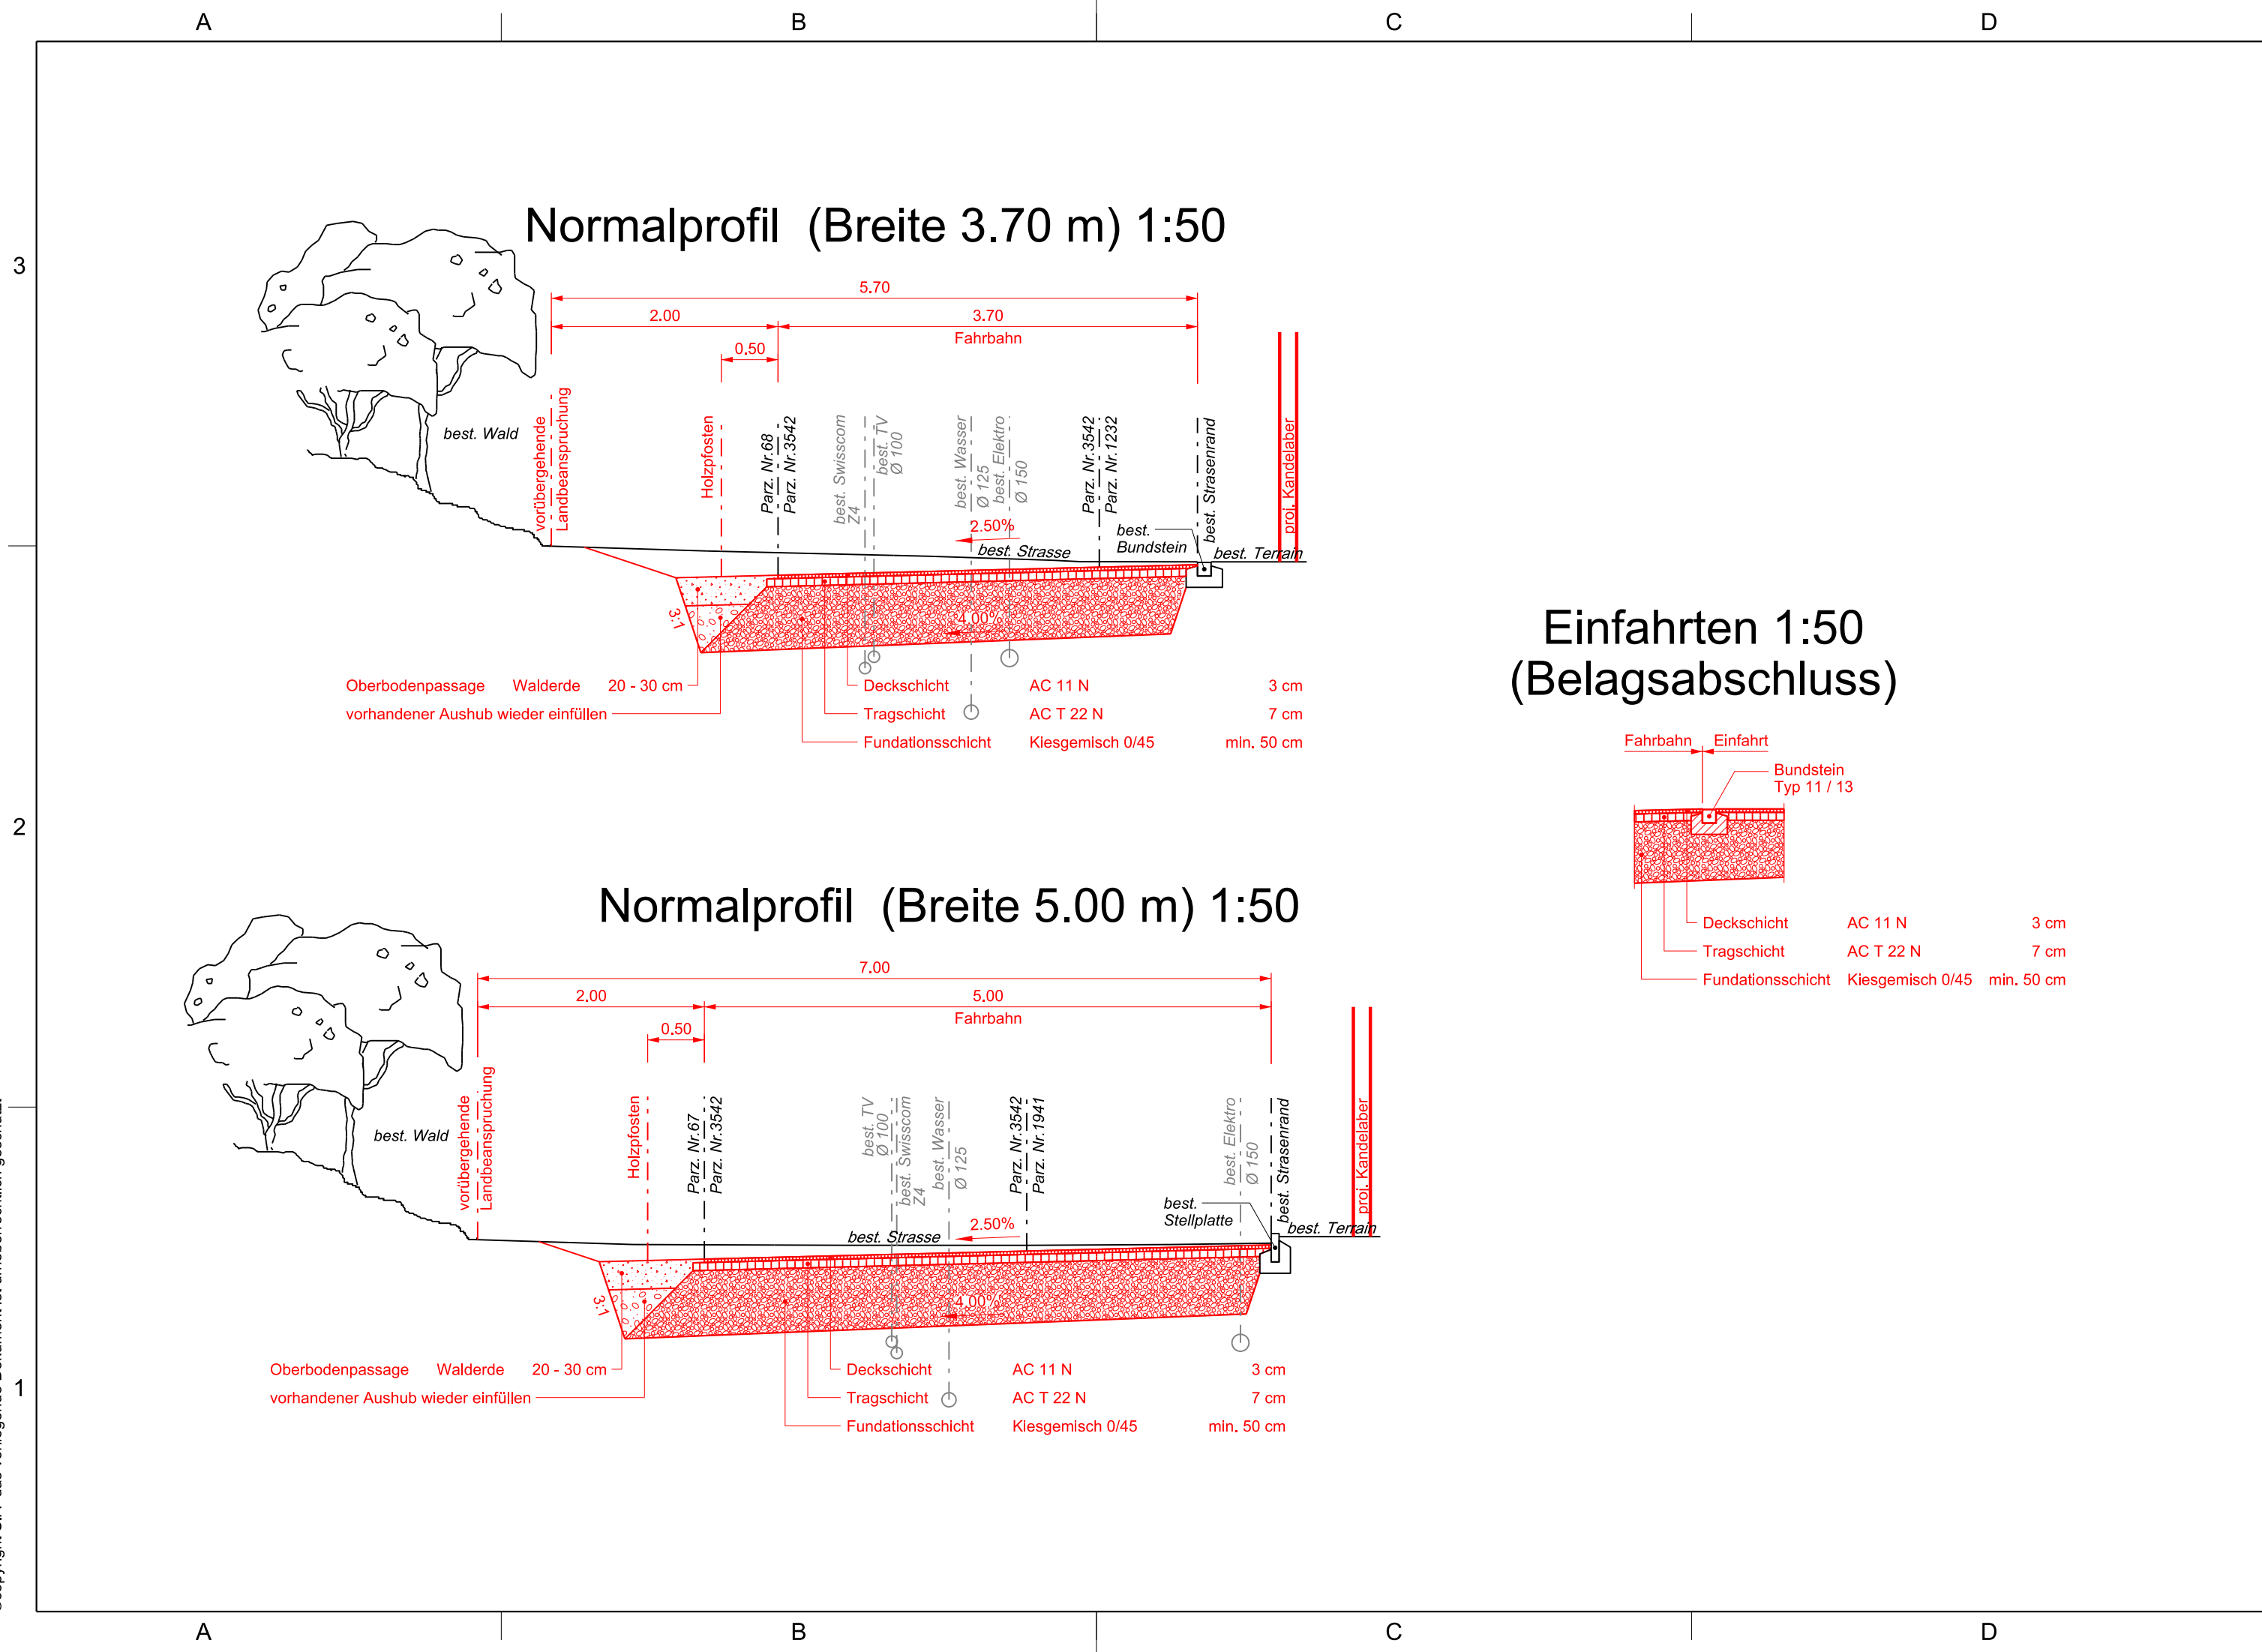

### Einfahrten 1:50 (Belagsabschluss)

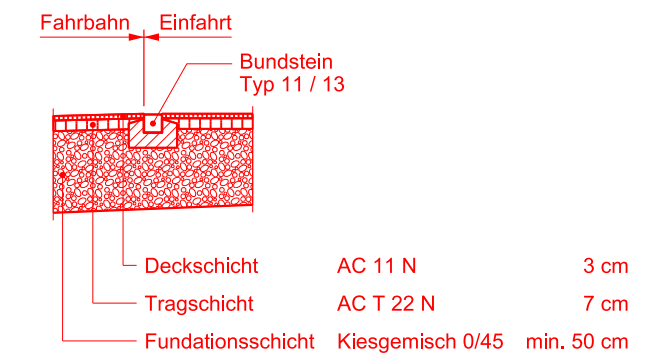

### Bauherrschaft

**Einwohnergemeinde Muri b. Bern**  
 Thunstrasse 74  
 3074 Muri b. Bern


Ort / Datum: .....  
 Unterschrift: .....

### Projektverfasserin

**Weber + Brönnimann AG**  
 Morillonstrasse 87  
 3007 Bern

Ort / Datum: .....  
 Unterschrift: .....

Einwohnergemeinde Muri b. Bern

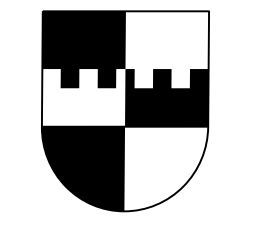

Ausbau Eichholzweg  
(Detailerschliessung)

### Bauprojekt

## Trasse Eichholzweg

Normalprofile 1 : 50

Oktober 2018

**+ Weber  
Brönnimann**

Ingenieure, Planer und  
 Landschaftsarchitekten  
 Morillonstrasse 87, 3007 Bern  
 031 370 92 11, webroe.ch