
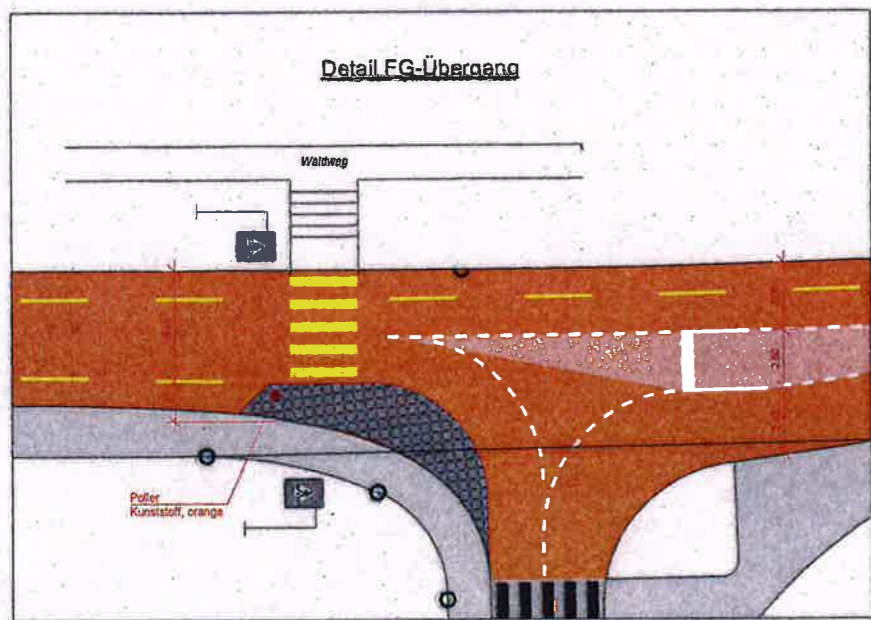
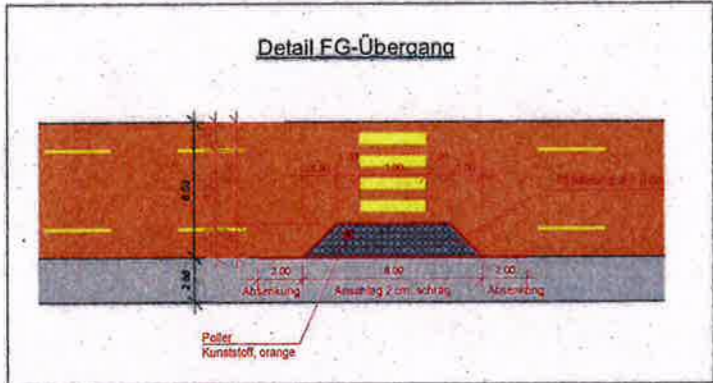


13003 Gümligen, Sanierung Dennigkofenweg
1 : 2000

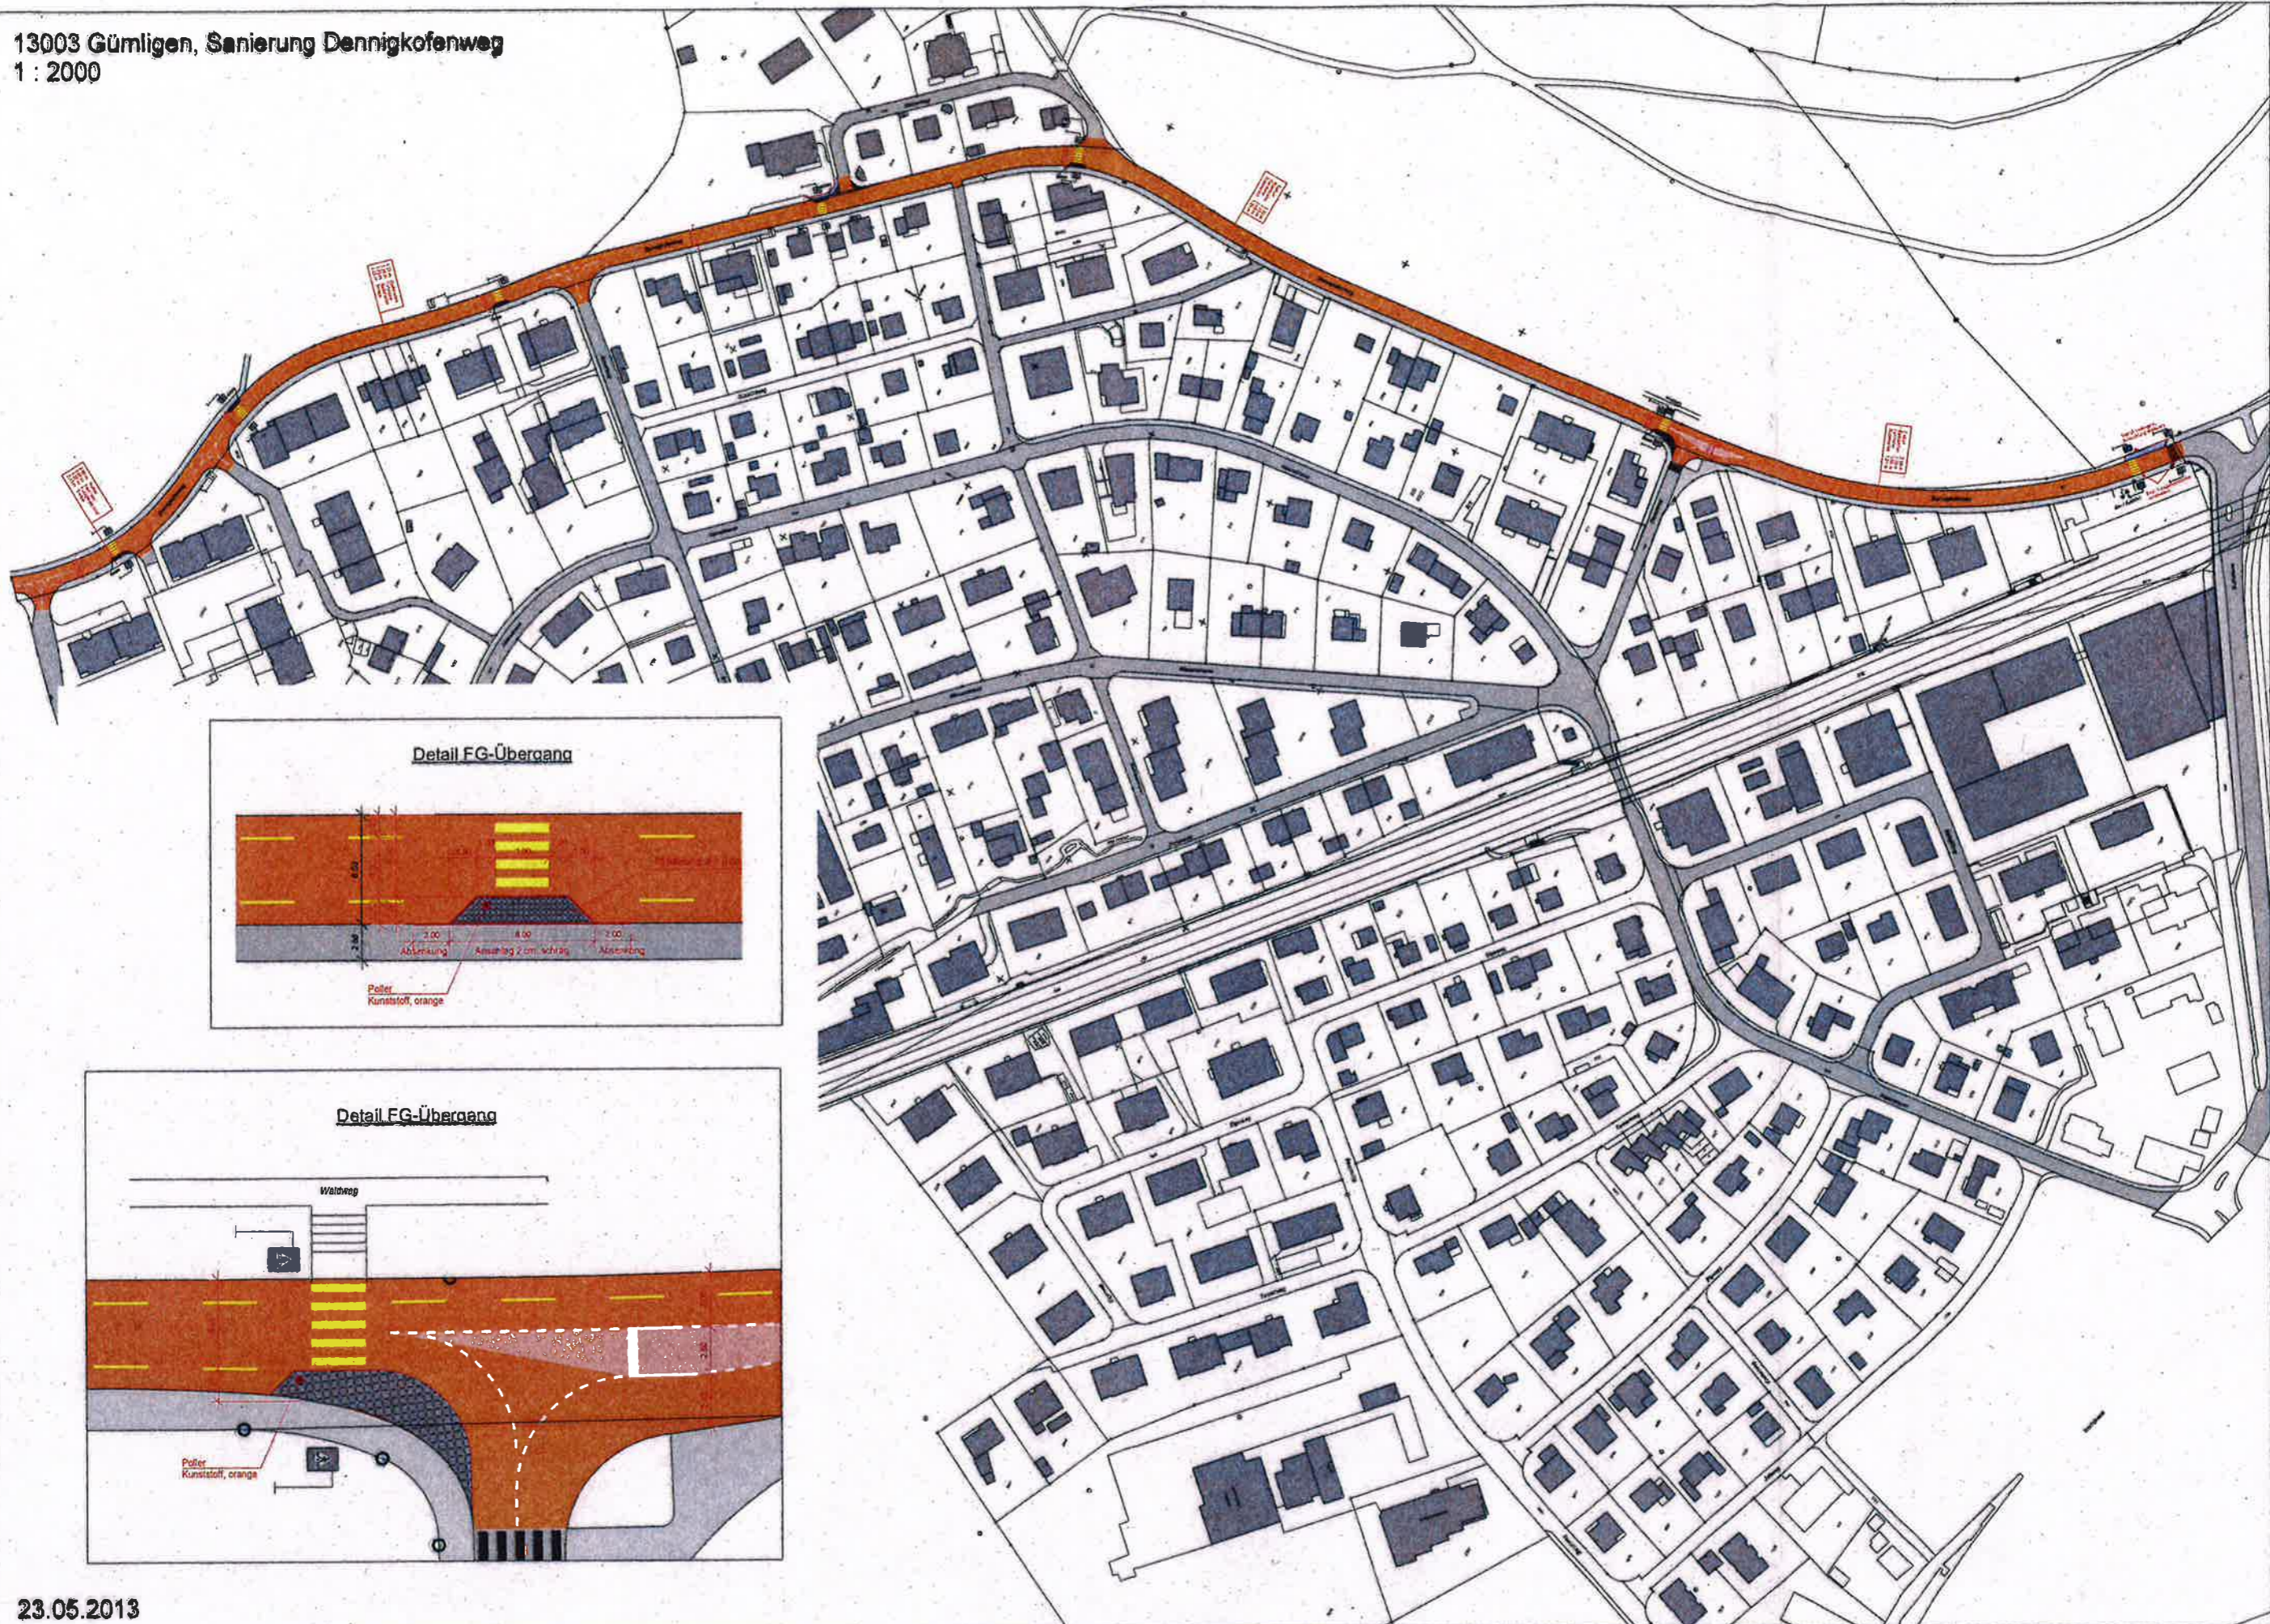

23.05.2013