Einwohnergemeinde Muri bei Bern

muri
b e r n

Nutzungsplanungsteilrevision (NPTR)

Massnahmenpaket 4, Massnahme "Festlegung Gewässerräume"

Baulinienplan mit Gewässerräumen Nord

im ordentlichen Verfahren nach BauG Art. 58 ff.

Bern, 12. März 2020

ÖFFENTLICHE AUFLAGE

Weitere Unterlagen:

- Erläuterungsbericht nach Art. 47 RPV

Mst 1 : 2'500
Format: 98/126

0 25 50 75 100 125 m

Planteam S AG Luzern Bern Liestal Solothurn
Raumentwicklung Städtebau Geoinformation

plan:team

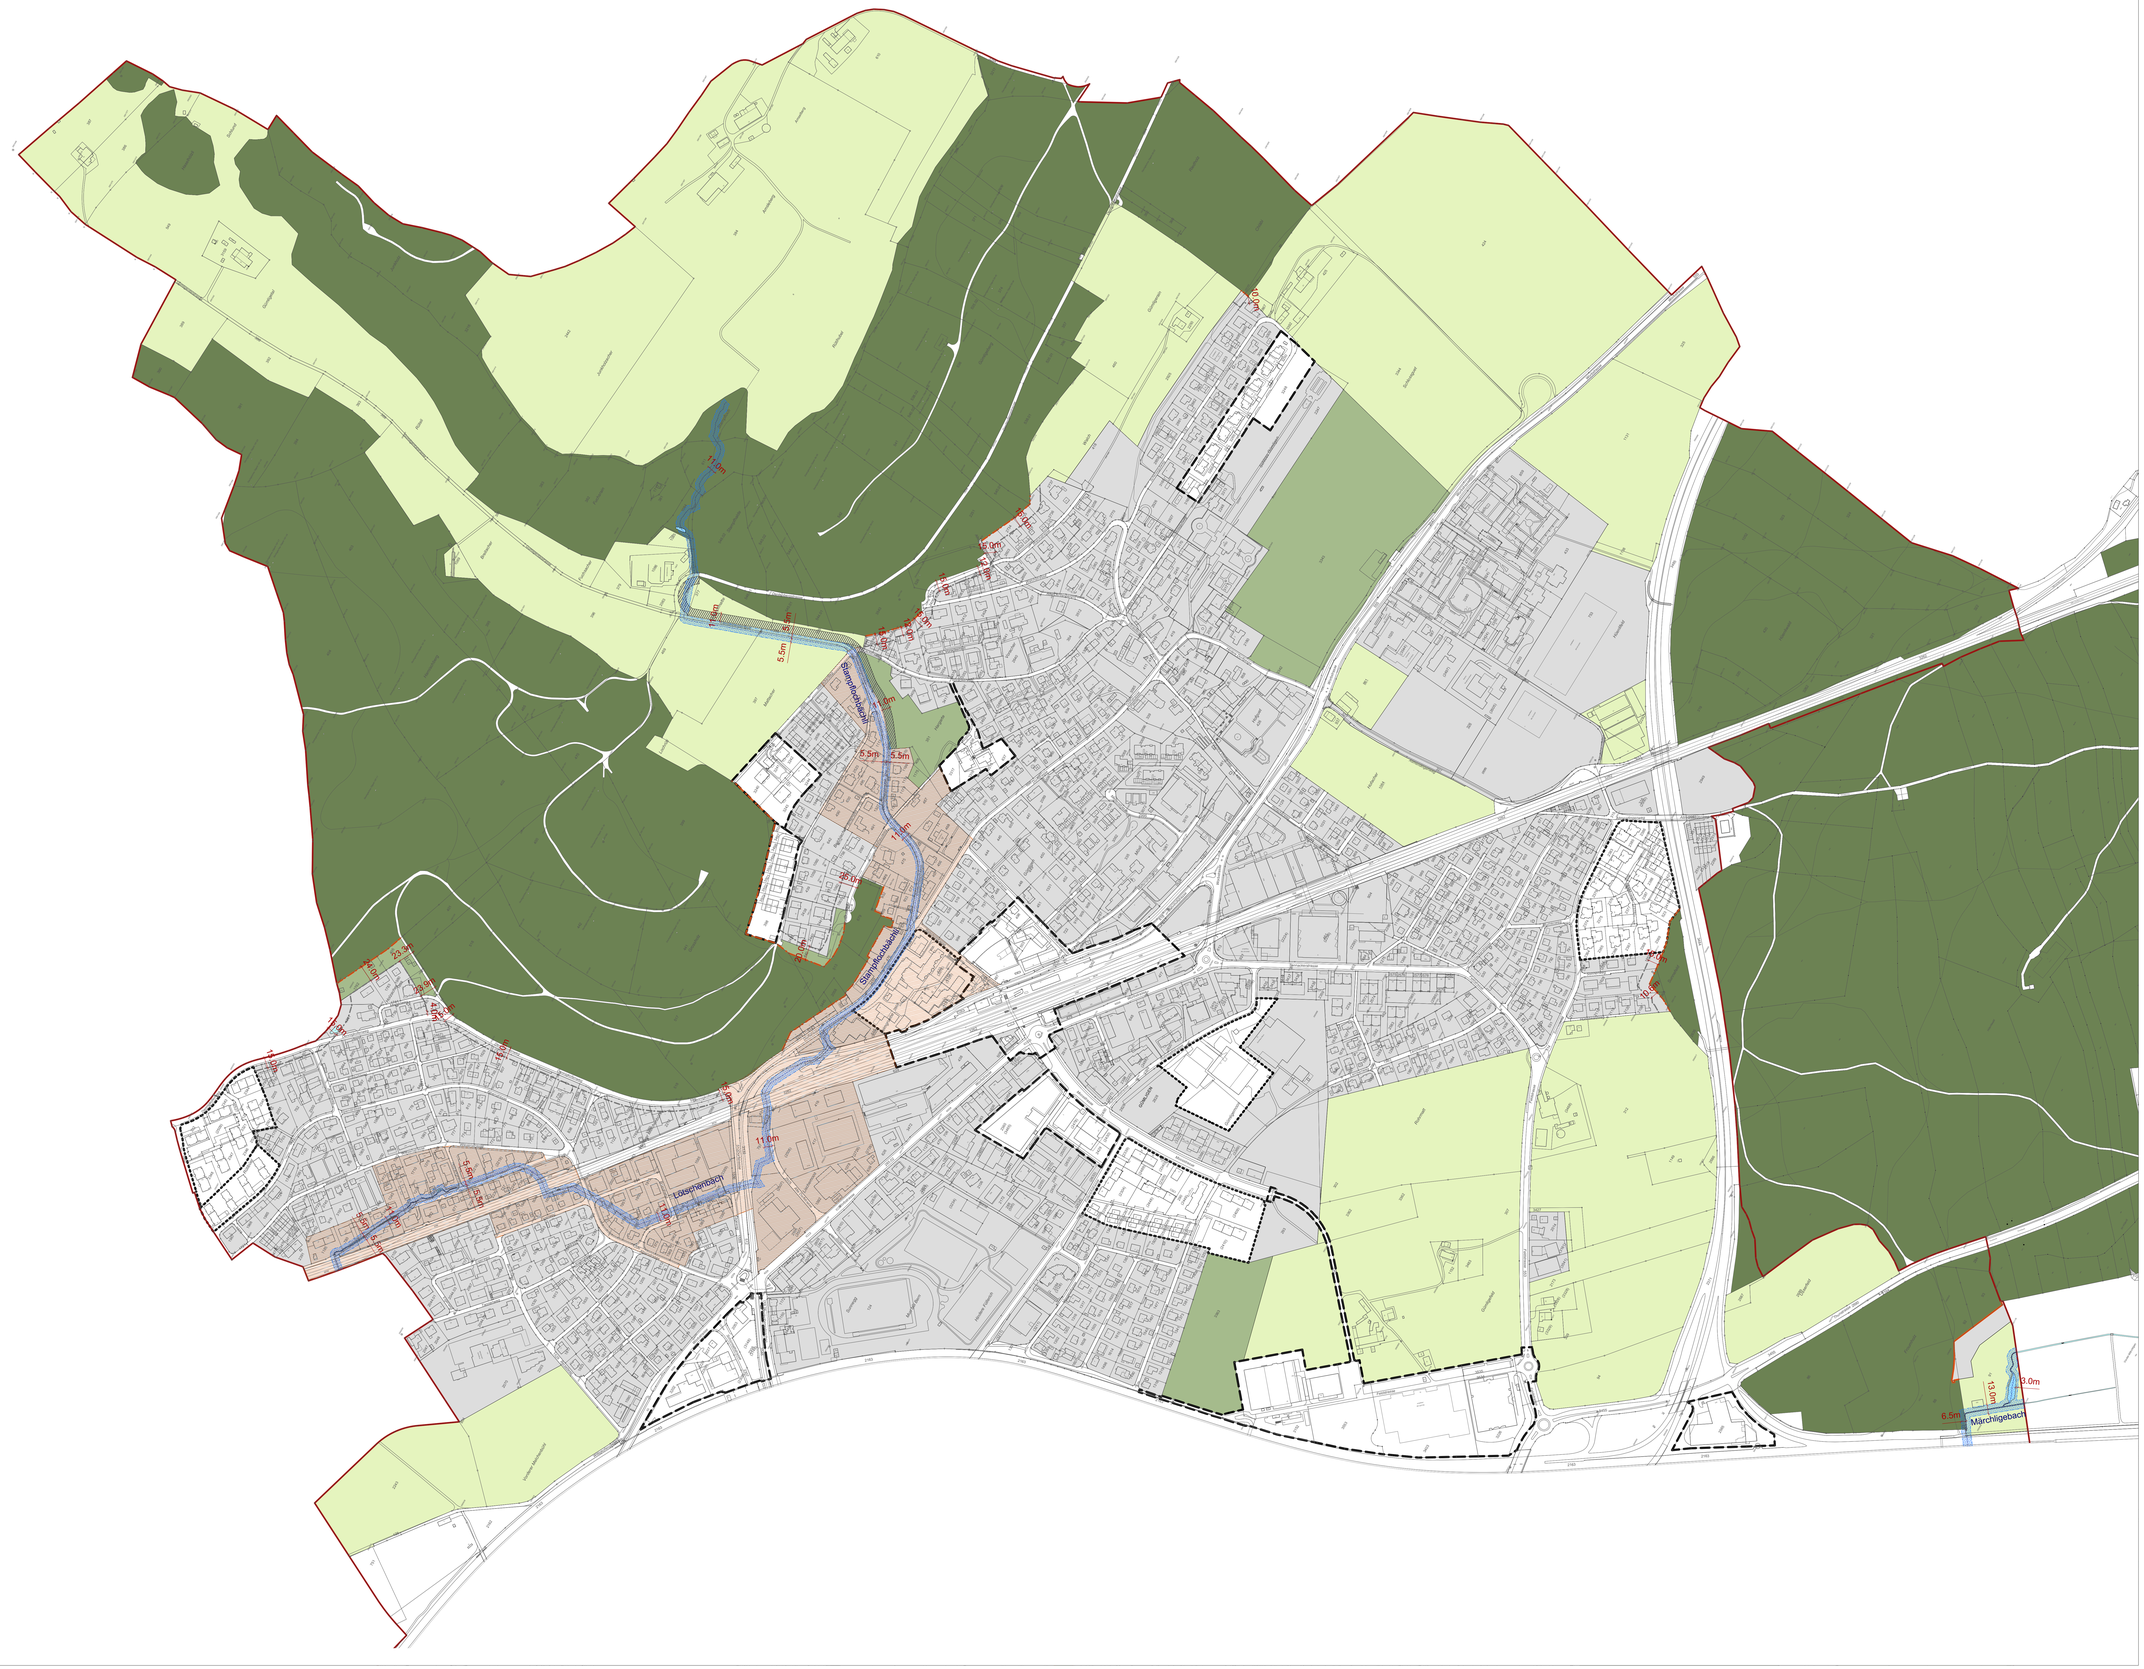

Legende

Festlegungen Gewässerräume

- Gewässerraum
- Freihaltegebiete
- dicht überbaute Gebiete

Hinweise

- Bauzonen (gemäss Zonenplan vom 8. März 2015)
- ZPP Zone mit Planungspflicht (gemäss Zonenplan vom 8. März 2015)
- ZÖG Zonen mit besonderen baurechtlichen Ordnungen (gemäss Zonenplan vom 8. März 2015)
- G Grünzone (gemäss Zonenplan vom 8. März 2015)
- LWZ Landwirtschaftszone (gemäss Zonenplan vom 8. März 2015)
- Wald
- Bestehende verbindliche Waldgrenze gemäss Art. 10 Abs. 2 WaG
- Die verbindliche Waldgrenze gemäss Art. 10 Abs. 2 WaG ist beschwert und noch nicht rechtskräftig
- Aare / stehende Gewässer
- Gewässermittelachse
- 11.0m Vermassung
- Gemeindegrenze
- Wald-Baulinien

Genehmigungsvermerke (Massnahmenpaket 4, "Festlegung Gewässerräume")

Mitwirkung vom	18. Oktober 2017 bis 17. November 2017
Vorprüfung vom	24. Januar 2019
Publikation im Amtsblatt vom	11. März 2020
Publikation im Anzeiger Region Bern vom	13. März 2020
Öffentliche Auflage vom	16. März 2020 bis 15. April 2020
Einspracheverhandlungen am	-
erledigte Einsprachen	-
unerledigte Einsprachen	-
Rechtsverwahrungen	-

Beschlossen durch den Gemeinderat am	-
Beschlossen durch den Grossen Gemeinderat am	-
Beschlossen durch die Einwohnergemeinde (Urnenabstimmung) am	-

Namens der Einwohnergemeinde

Der Präsident	Die Sekretärin
Thomas Hanke	Karin Puffer

Die Richtigkeit dieser Angaben bescheinigt
Muri bei Bern, den

Die Gemeindeschreiberin

Karin Puffer

Genehmigt durch das Amt für Gemeinden und Raumordnung des Kantons Bern am