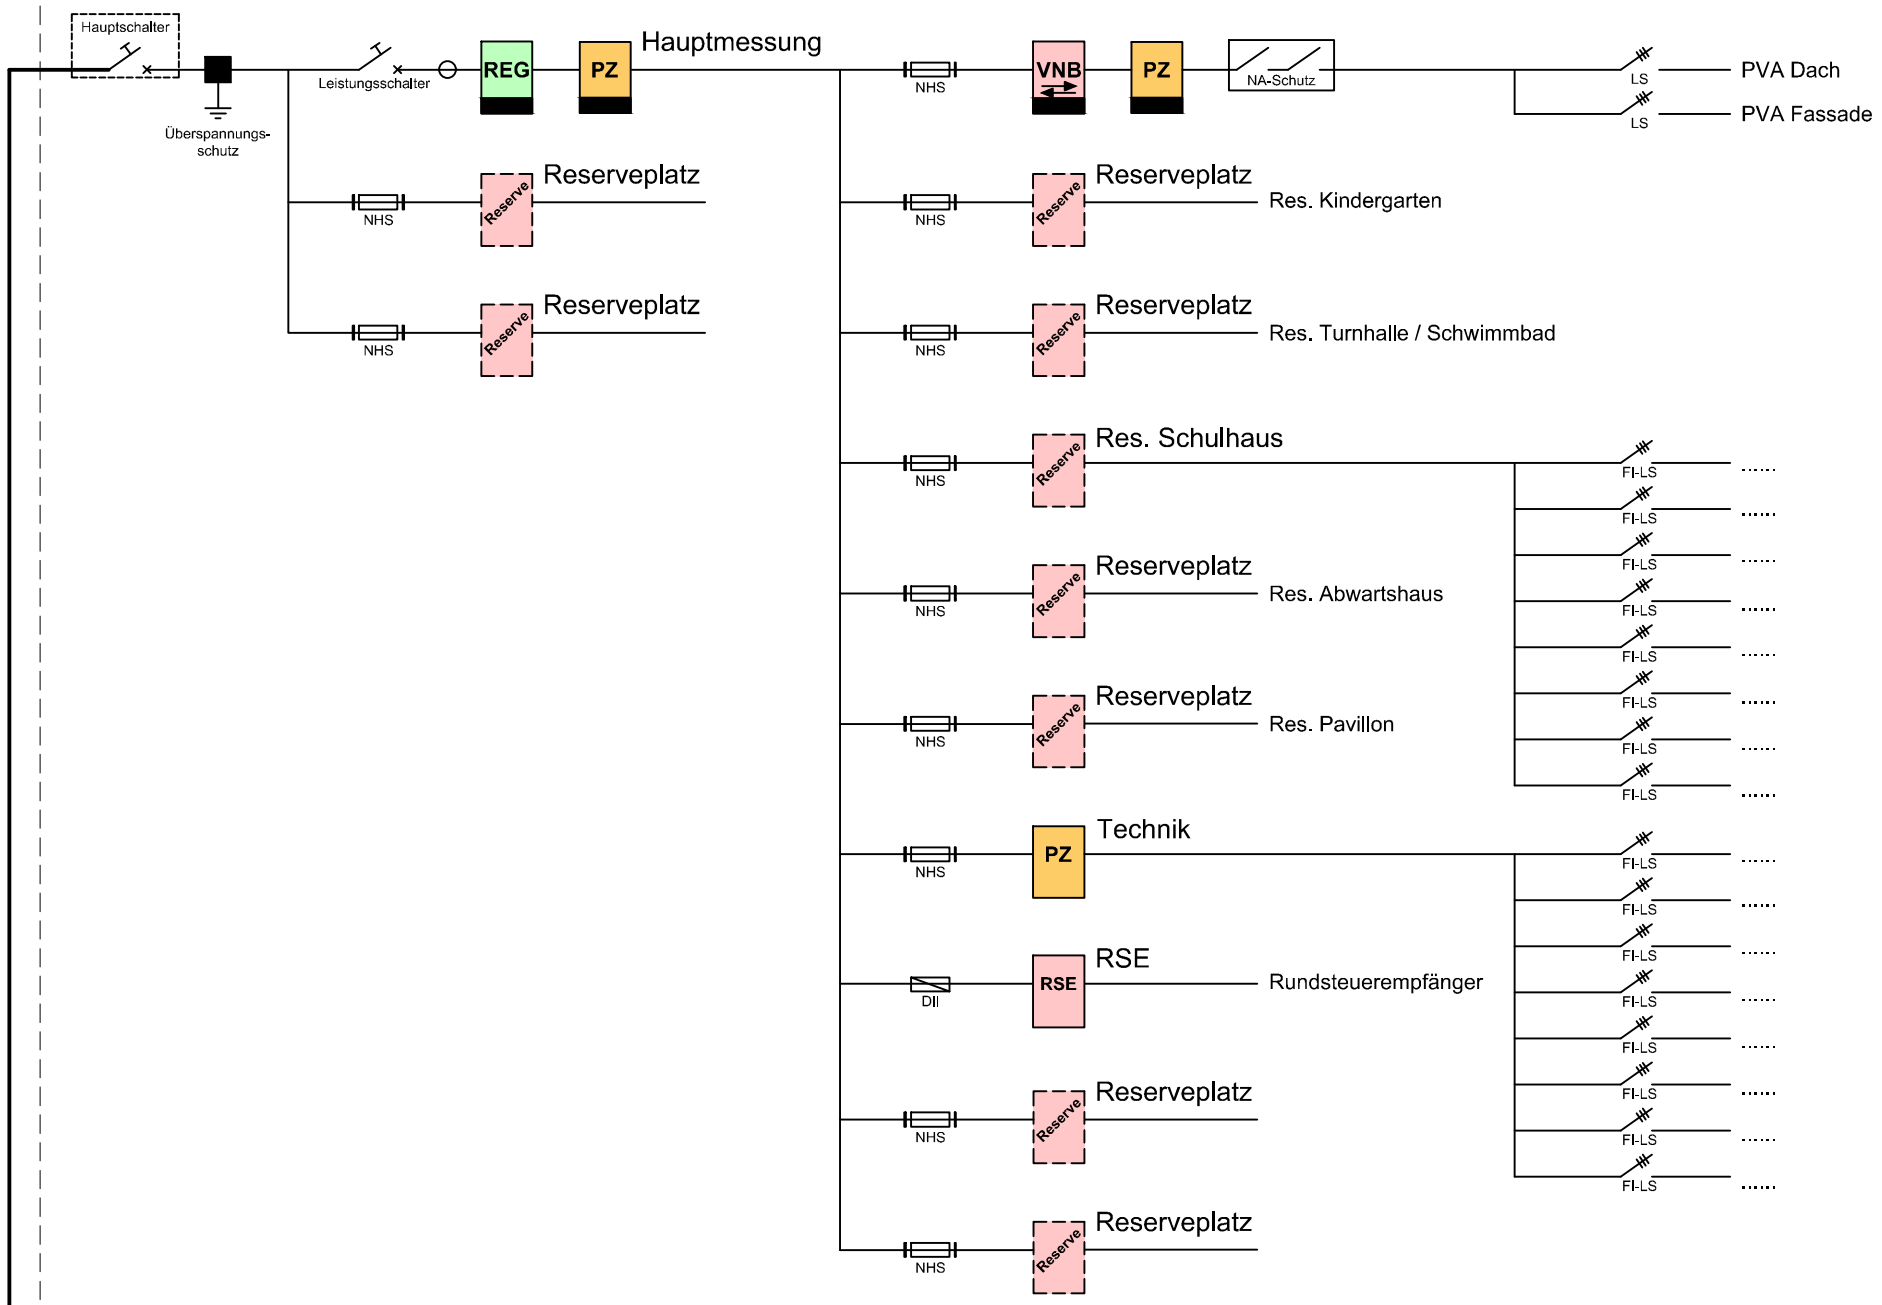

TONEATTI ENGINEERING AG
Planung Elektrotechnik | Life Cycle Management | by Toneatti Group

Wasserwerkgasse 37
CH - 3011 Bern
031 958 58 88

Solothurnerstrasse 259
CH - 4601 Olten
toneatti.ch

Gez.: mf / am	Datum: 01.03.2023	Plannr.: 3802_Prinzip_Messkonzept	Geändert:

Objekt: Schulanlage Melchenbühl, Gümligen

Anlage: Messkonzept Elektro