


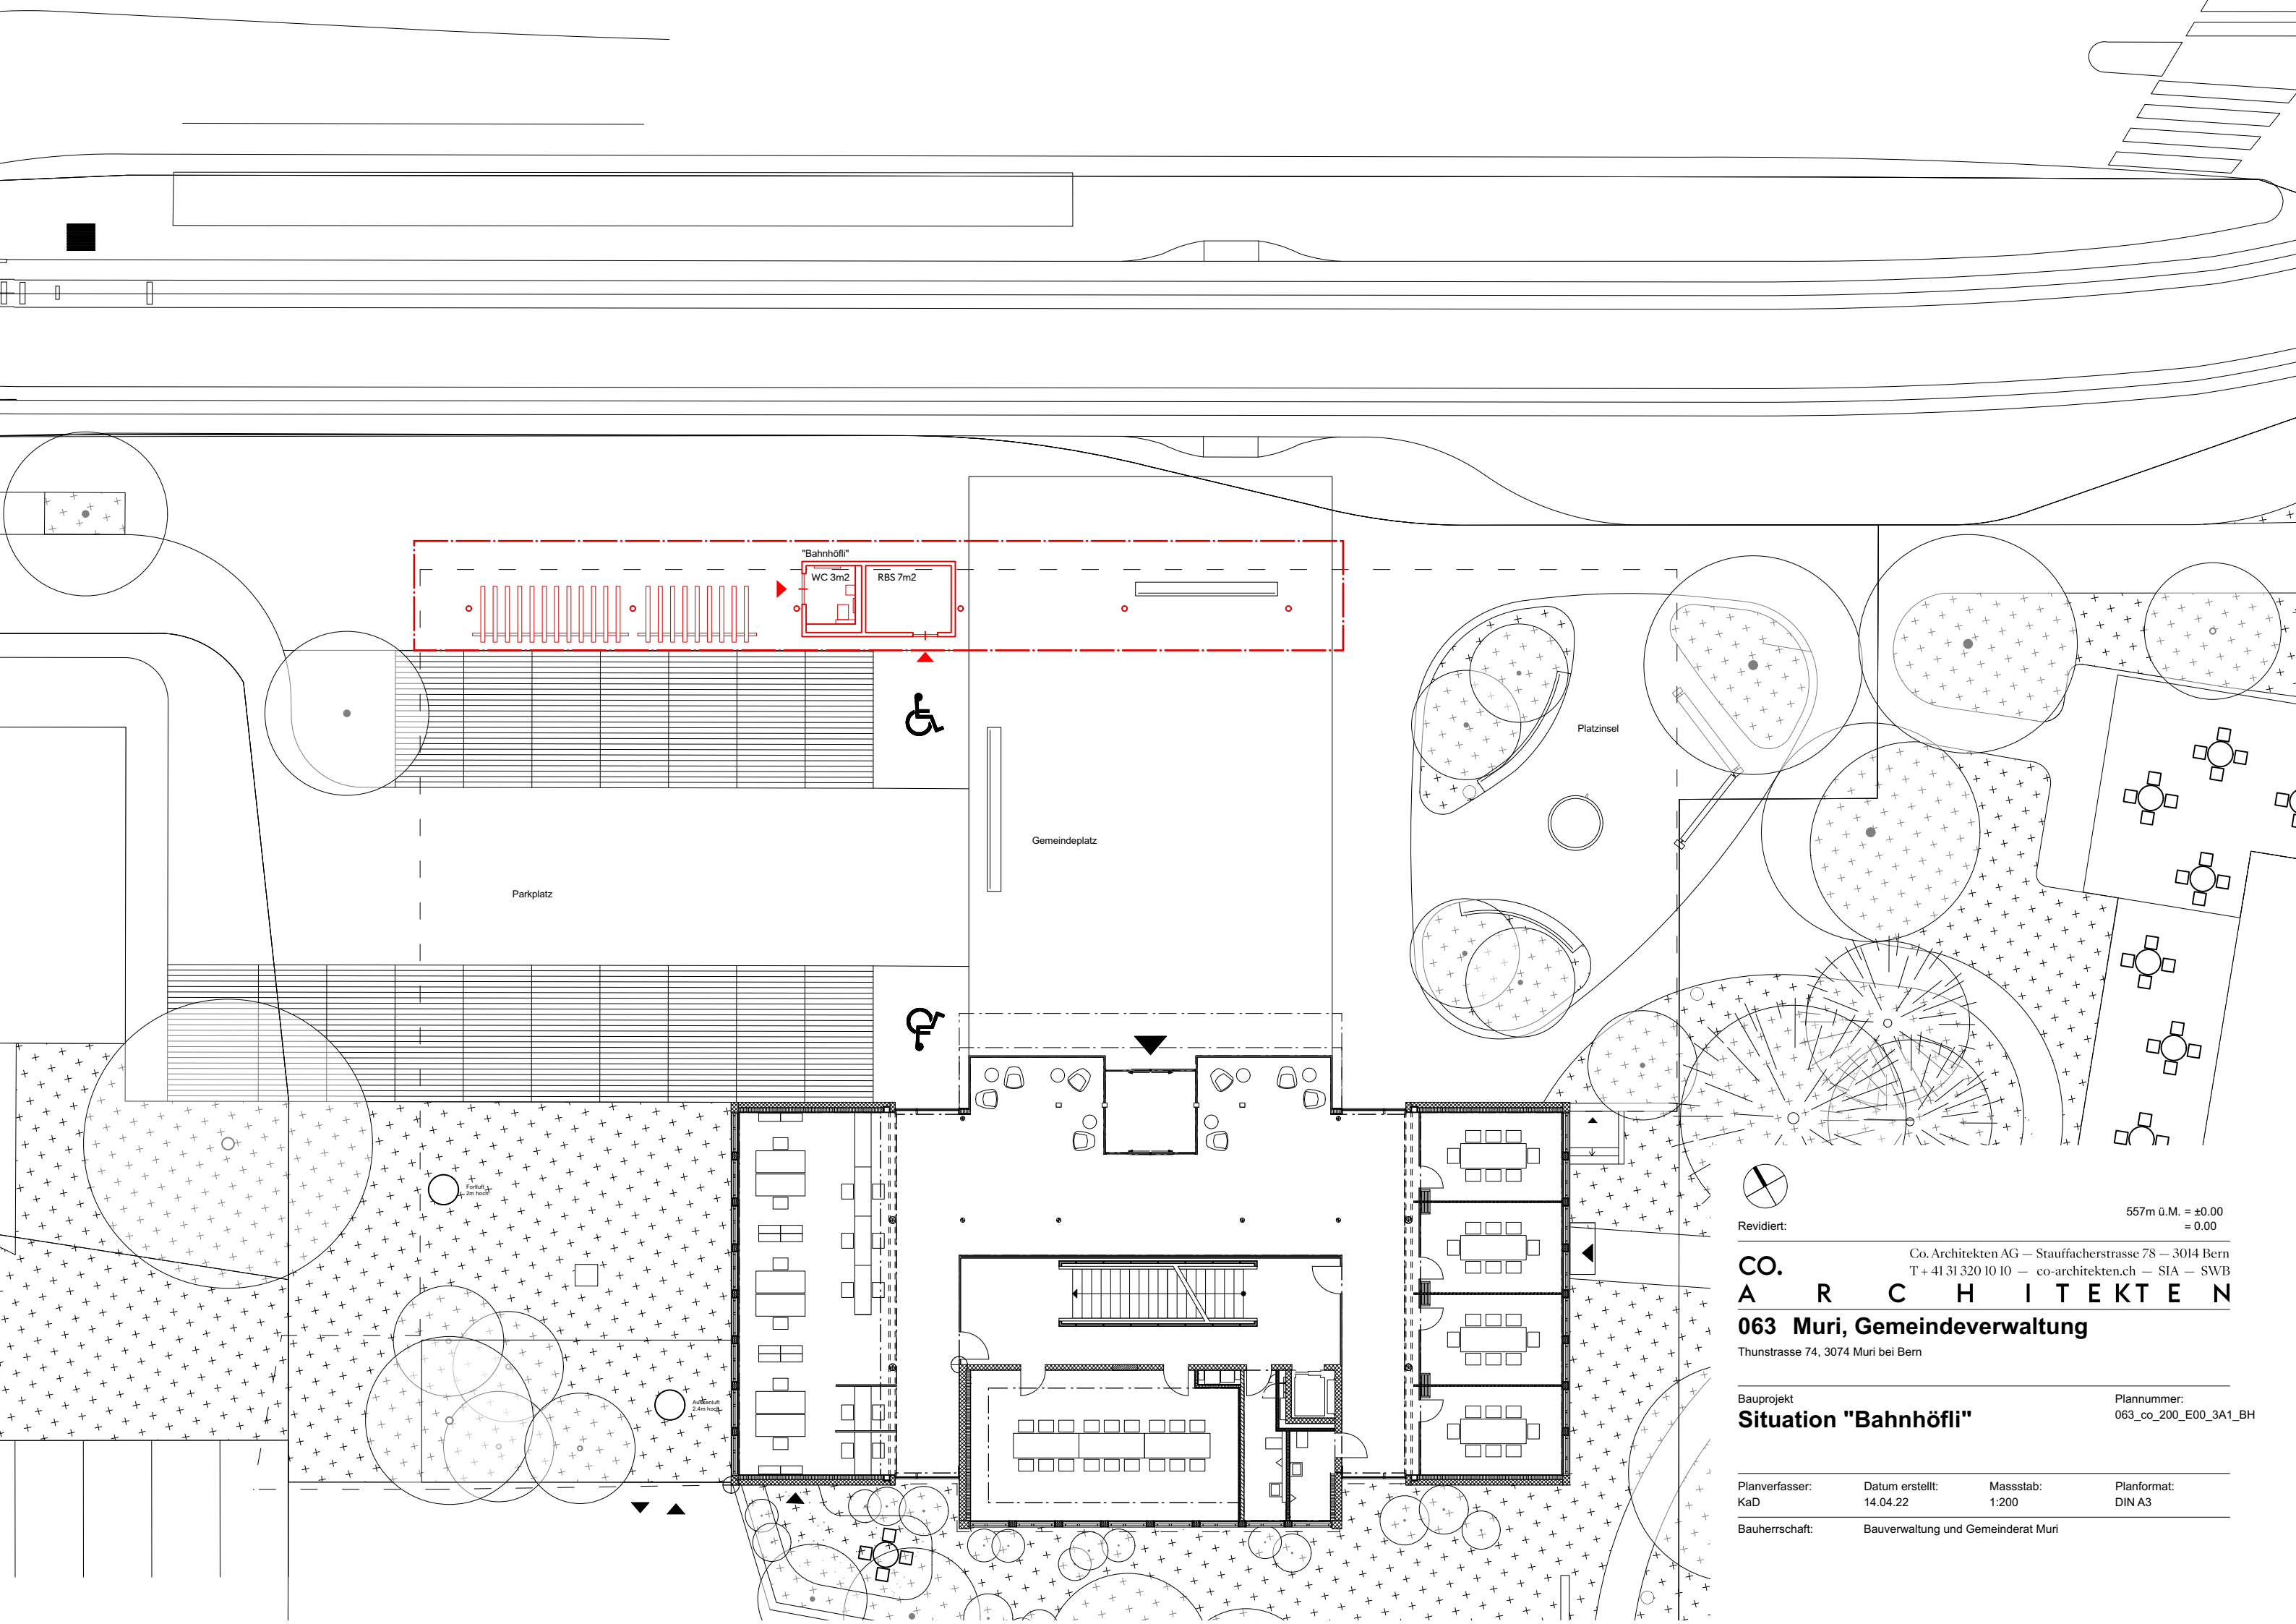

Revidiert:

557m ü.M. = ±0.00
= 0.00

CO.
A R C H I T E K T E N

Co. Architekten AG — Stauffacherstrasse 78 — 3014 Bern
T + 41 31 320 10 10 — co-architekten.ch — SIA — SWB

063 Muri, Gemeindeverwaltung

Thunstrasse 74, 3074 Muri bei Bern

Bauprojekt
Situation "Bahnhöfli"

Plannummer:
063_co_200_E00_3A1_BH

Bauverfasser: KaD	Datum erstellt: 14.04.22	Massstab: 1:200	Planformat: DIN A3
----------------------	-----------------------------	--------------------	-----------------------

Bauherrschaft:	Bauverwaltung und Gemeinderat Muri
----------------	------------------------------------