



Erdgeschoss

HNF	364m2
NNF	-
VF	61m2
FF	2m2
ANF	-

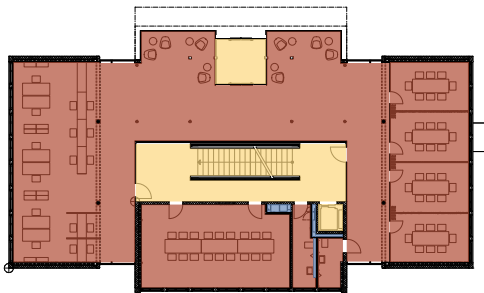


1. Obergeschoss

HNF	350m2
NNF	-
VF	71m2
FF	2m2
ANF	-

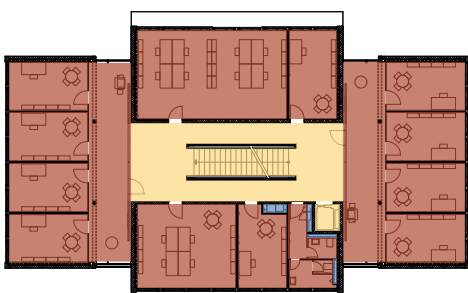


2. Obergeschoss

HNF	351m2
NNF	-
VF	71m2
FF	2m2
ANF	-

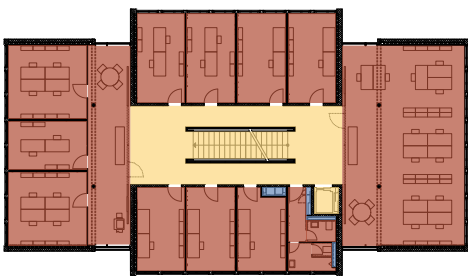


3. Obergeschoss

HNF	351m2
NNF	-
VF	71m2
FF	2m2
ANF	-

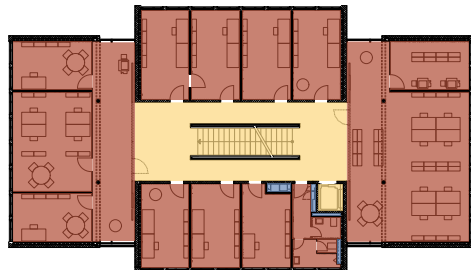

Attika

HNF	177m2
NNF	-
VF	72m2
FF	3m2
ANF	169m2

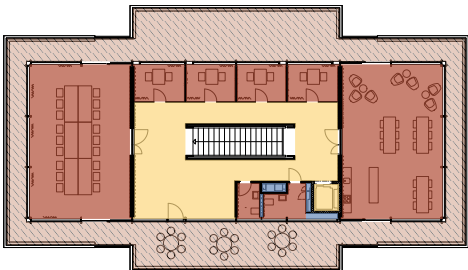

Untergeschoss

HNF	186m2
NNF	-
VF	68m2
FF	110m2
ANF	-





Nettogeschossfläche nach SIA 416

Hauptnutzfläche HNF	2'121 m2
Nebennutzfläche NNF	914 m2
Verkehrsfläche VF	511 m2
Funktionsfläche FF	133 m2
Total NGF	3'679 m2

Aussen-Nutzfläche ANF	169 m2
-----------------------	--------

Gartengeschoss

HNF	342m2
NNF	914m2 (Tiefgarage)
VF	97m2
FF	12m2
ANF	-

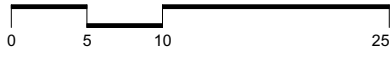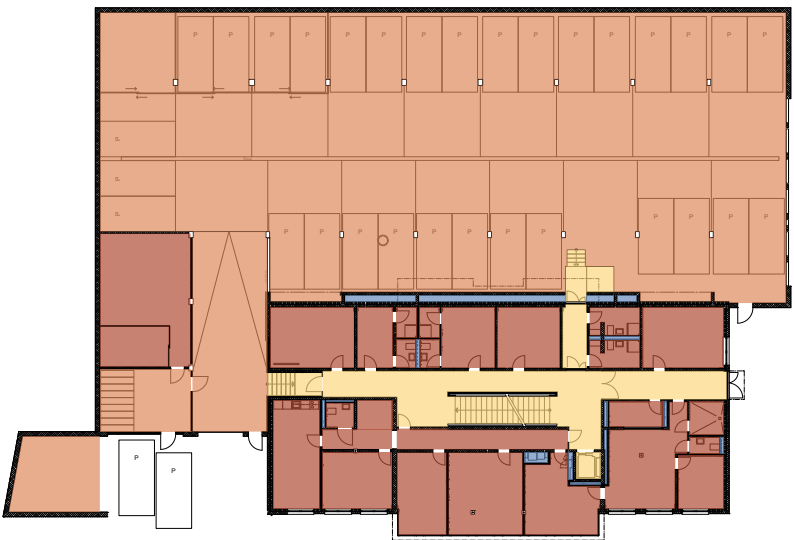

557.33 m ü.M. = ±0.00
=

Revidiert:

CO. Co. Architekten AG — Stauffacherstrasse 78 — 3014 Bern
T + 41 31 320 10 10 — co-architekten.ch — SIA — SWB
A R C H I T E K T E N

063 Muri, Gemeindeverwaltung

Thunstrasse 74, 3074 Muri bei Bern

Bauprojekt

Flächenberechnung NGF
Nettogeschossflächen

Plannummer:

063_co_S0101_3A1

Planverfasser:
KaD

Datum erstellt:
26.04.22


Massstab:
1:500

Planformat:
DIN A3


Bauherrschaft:

Bauverwaltung und Gemeinderat Muri


Erdgeschoss
BGF 470m2

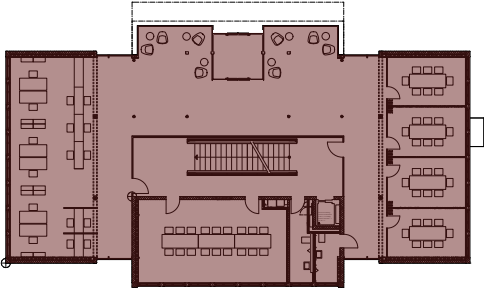


1. Obergeschoss
BGF 476m2

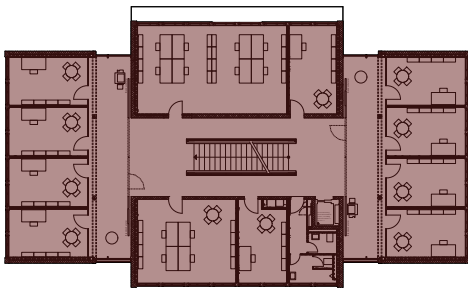



2. Obergeschoss
BGF 476m2

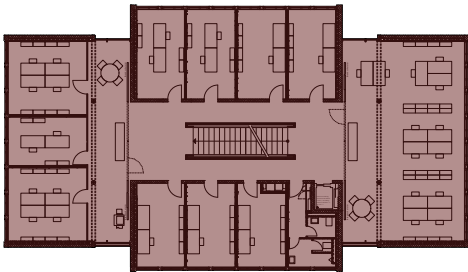

3. Obergeschoss
BGF 476m2

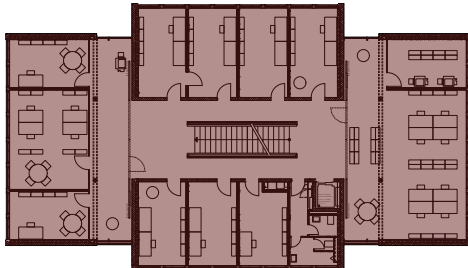


Attika
BGF 480m2

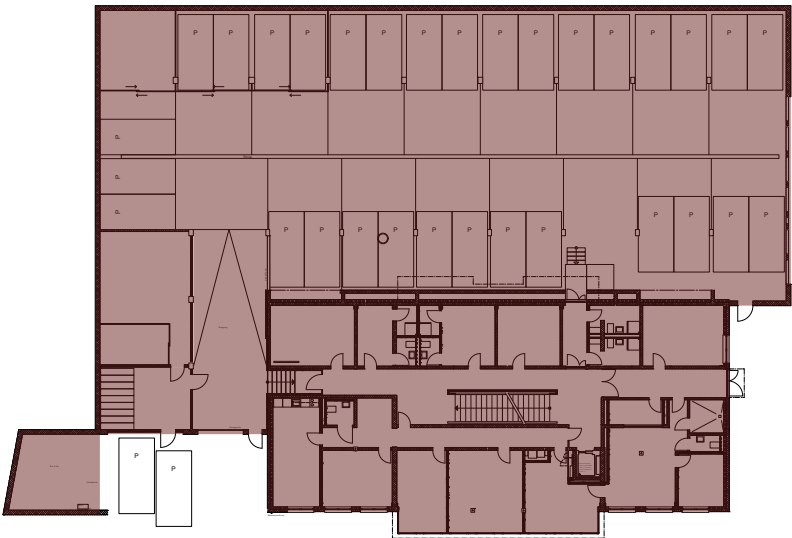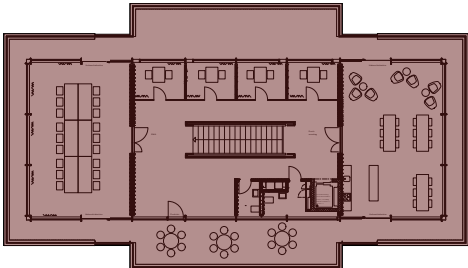


Gartengeschoss
BGF 516m2 (ohne Tiefgarage)
1476m2 (mit Tiefgarage)

Untergeschoss
BGF 425m2

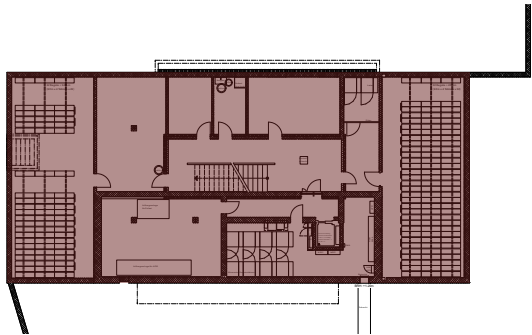

Bruttogeschossfläche nach SIA 416

BGF (ohne Tiefgarage)	3'319 m2
BGF (mit Tiefgarage)	4'279 m2

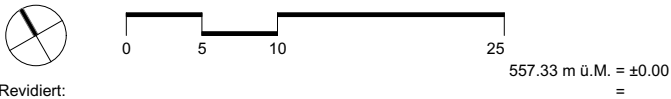

Revidiert:

Co. Architekten AG — Stauffacherstrasse 78 — 3014 Bern
T + 41 31 320 10 10 — co-architekten.ch — SIA — SWB

CO.
A R C H I T E K T E N

063 Muri, Gemeindeverwaltung

Thunstrasse 74, 3074 Muri bei Bern

Bauprojekt		Plannummer:	
Flächenberechnung BGF		063_co_S0102_3A1	
Bruttogeschossflächen			
Planverfasser:	Datum erstellt:	Massstab:	Planformat:
KaD	26.04.22	1:500	DIN A3
Bauherrschaft:	Bauverwaltung und Gemeinderat Muri		