


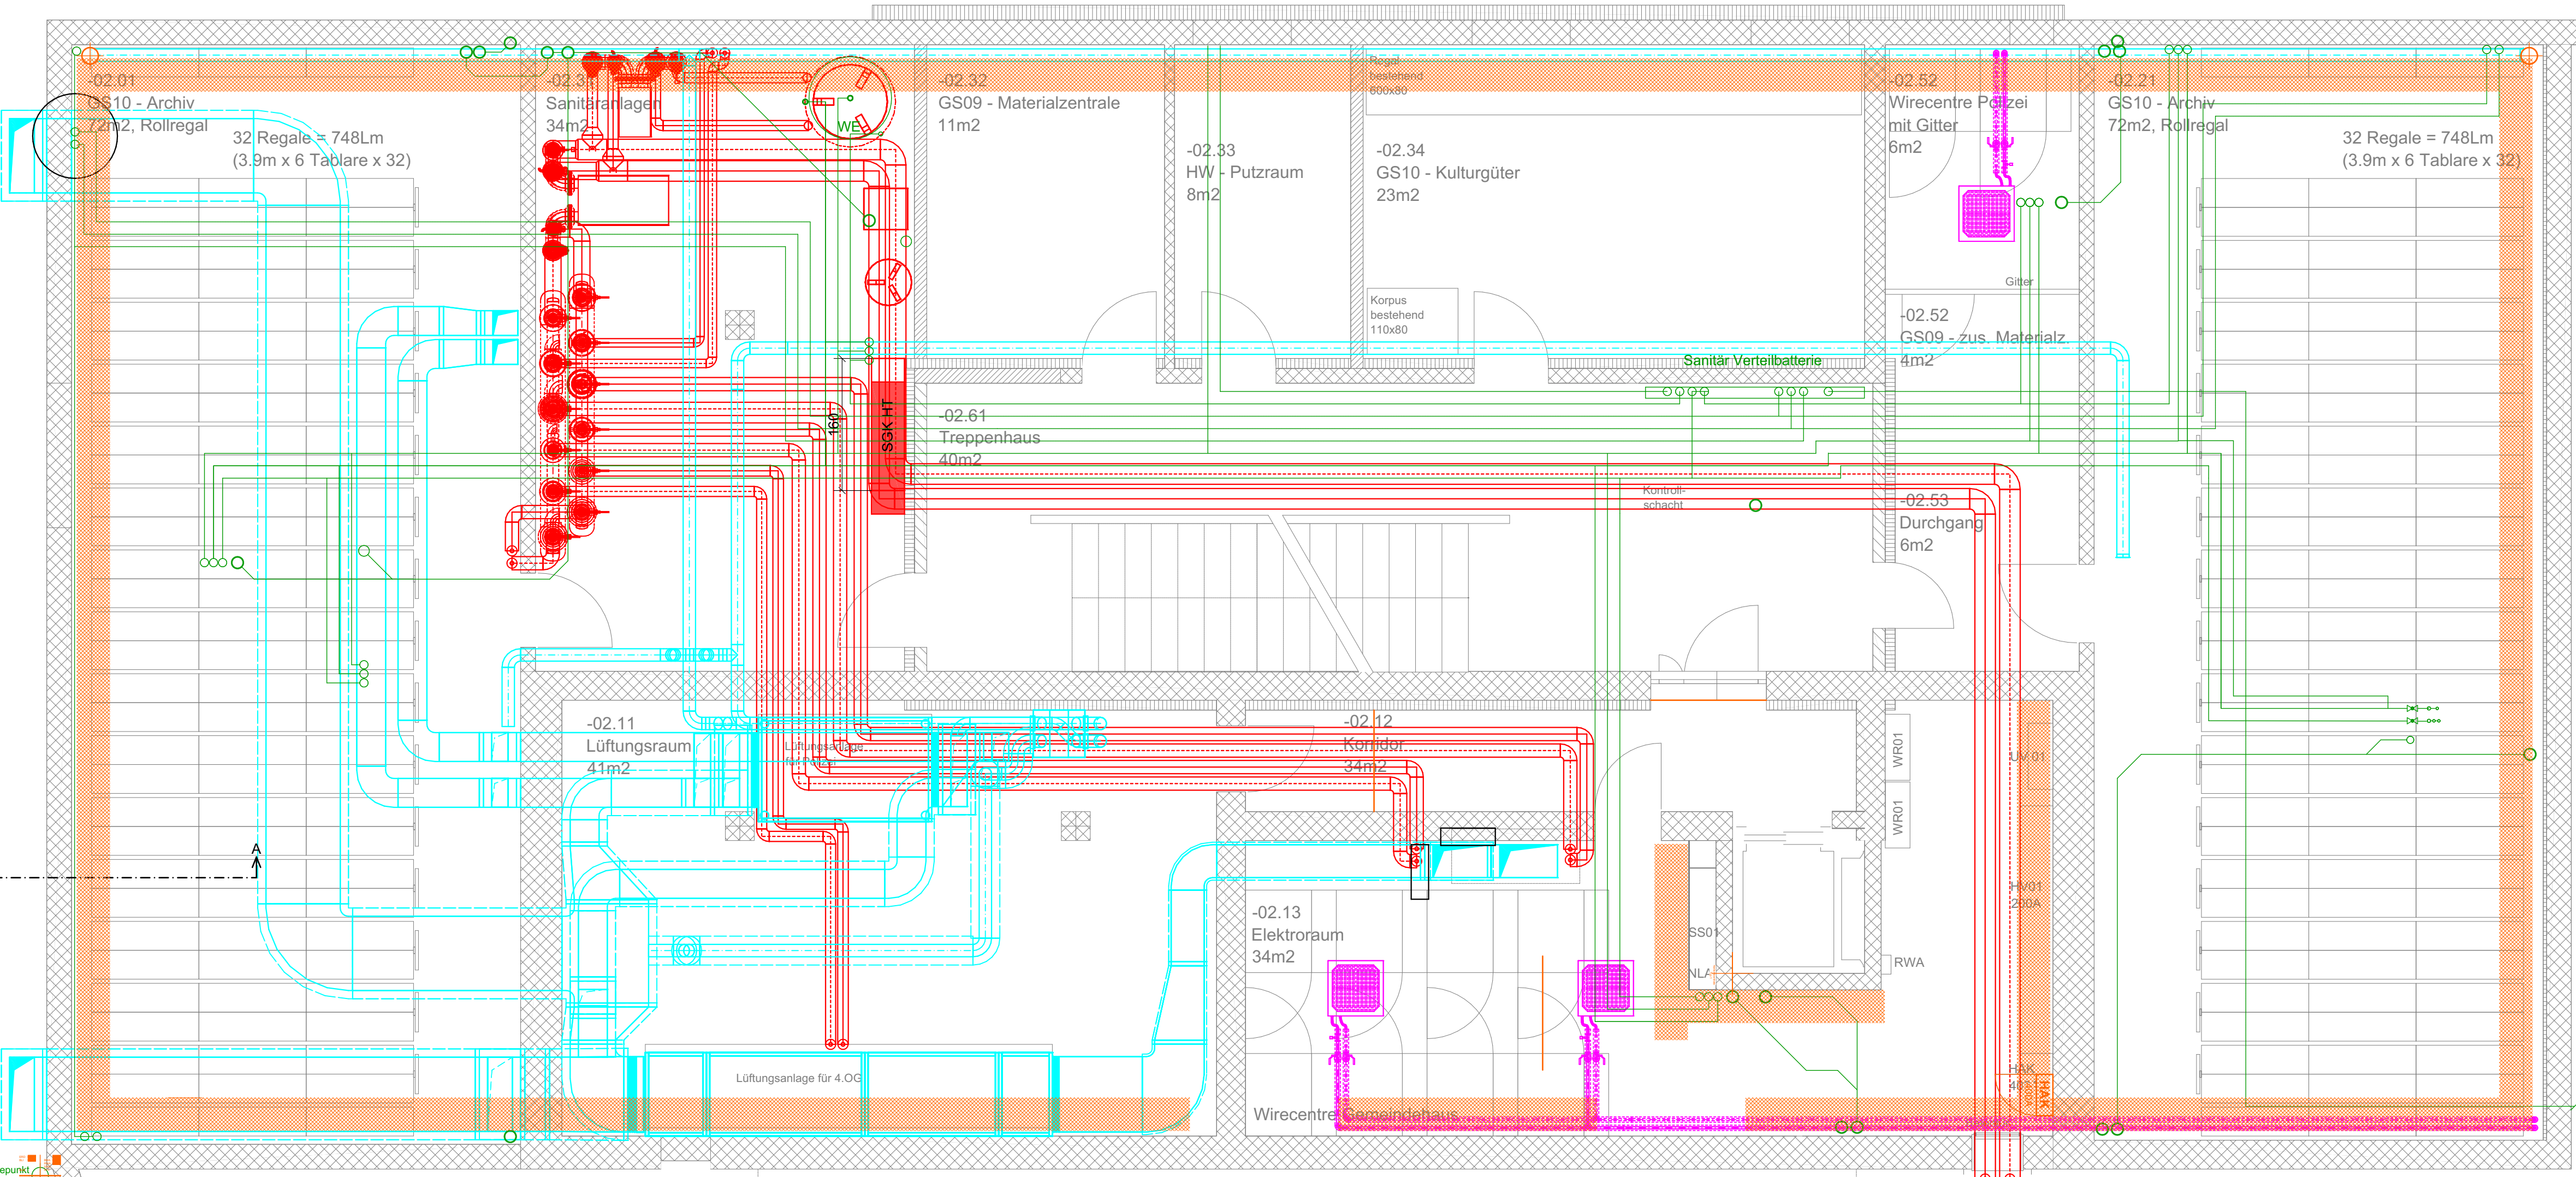

Legende Fachkoordination HLKSE

Gewerk	Gewerk
HEIZUNG	ELEKTRO
KÄLTE	BELEUCHTUNG
LÜFTUNG	GEWERBLICHE KÄLTE
SANITÄR	BESTAND

Alle Masse in cm

Höhenbemessung der Installationen ab UK Rohdecke.

Verlauf der Leitungen


Verlauf der Kanäle


OK UK S A UKD UKRUZ ü RB ü FB KK

= Oberkante
= Unterkante
= Sole
= Achse
= Unterkante Rohunterzug
= über Rohboden
= über Fertigboden
= Kabelkanal

Index	Änderung	Datum	Visum

Projektname Gemeindeverwaltung Muri						
Bereich Koordination HLKSE						
Plan 2.Untergeschoss						
Erstellt 11.04.2022	Zeichner EPBE_JOSA	Revidiert	Projektphase SIA 32	Bereich	Massstab 1:50	Planformat A1
Plannummer				Index A	Projektnummer 2019.3235.00	Projektleiter EPBE_AEBR

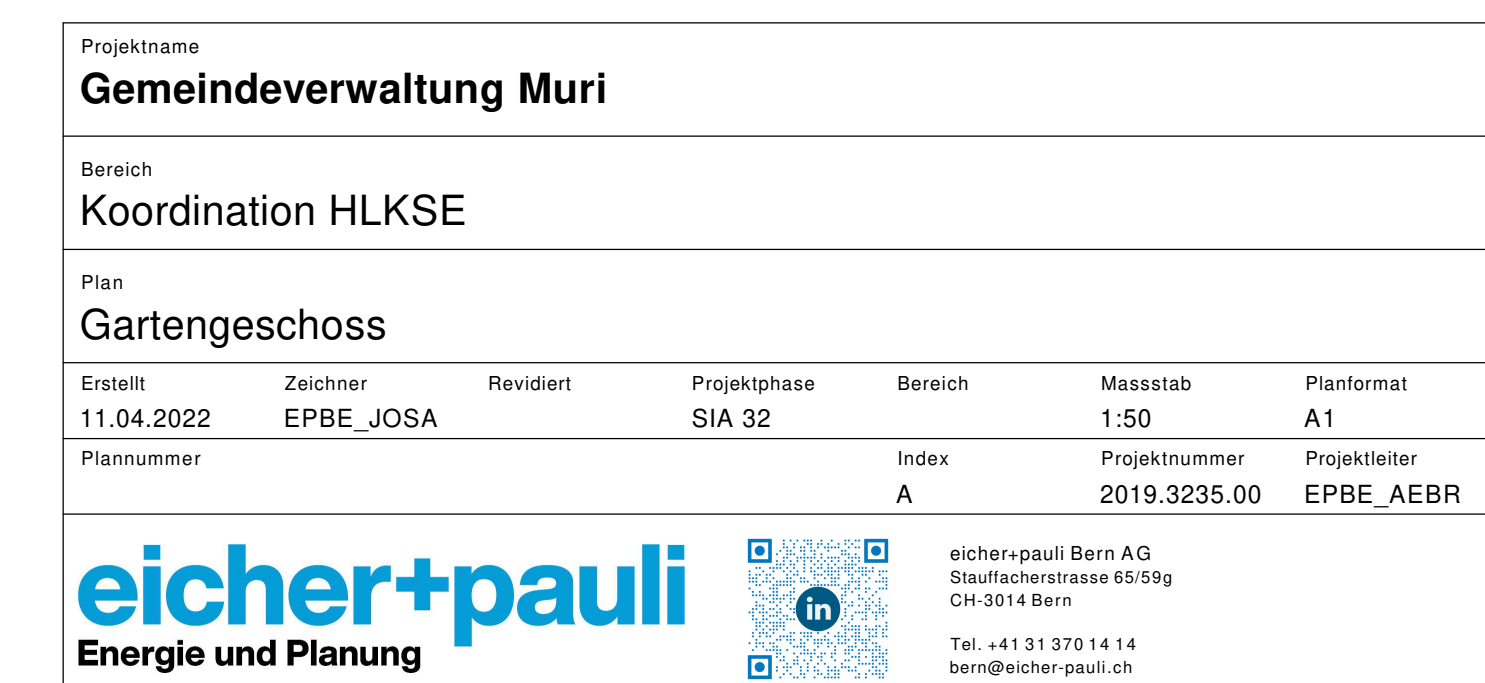

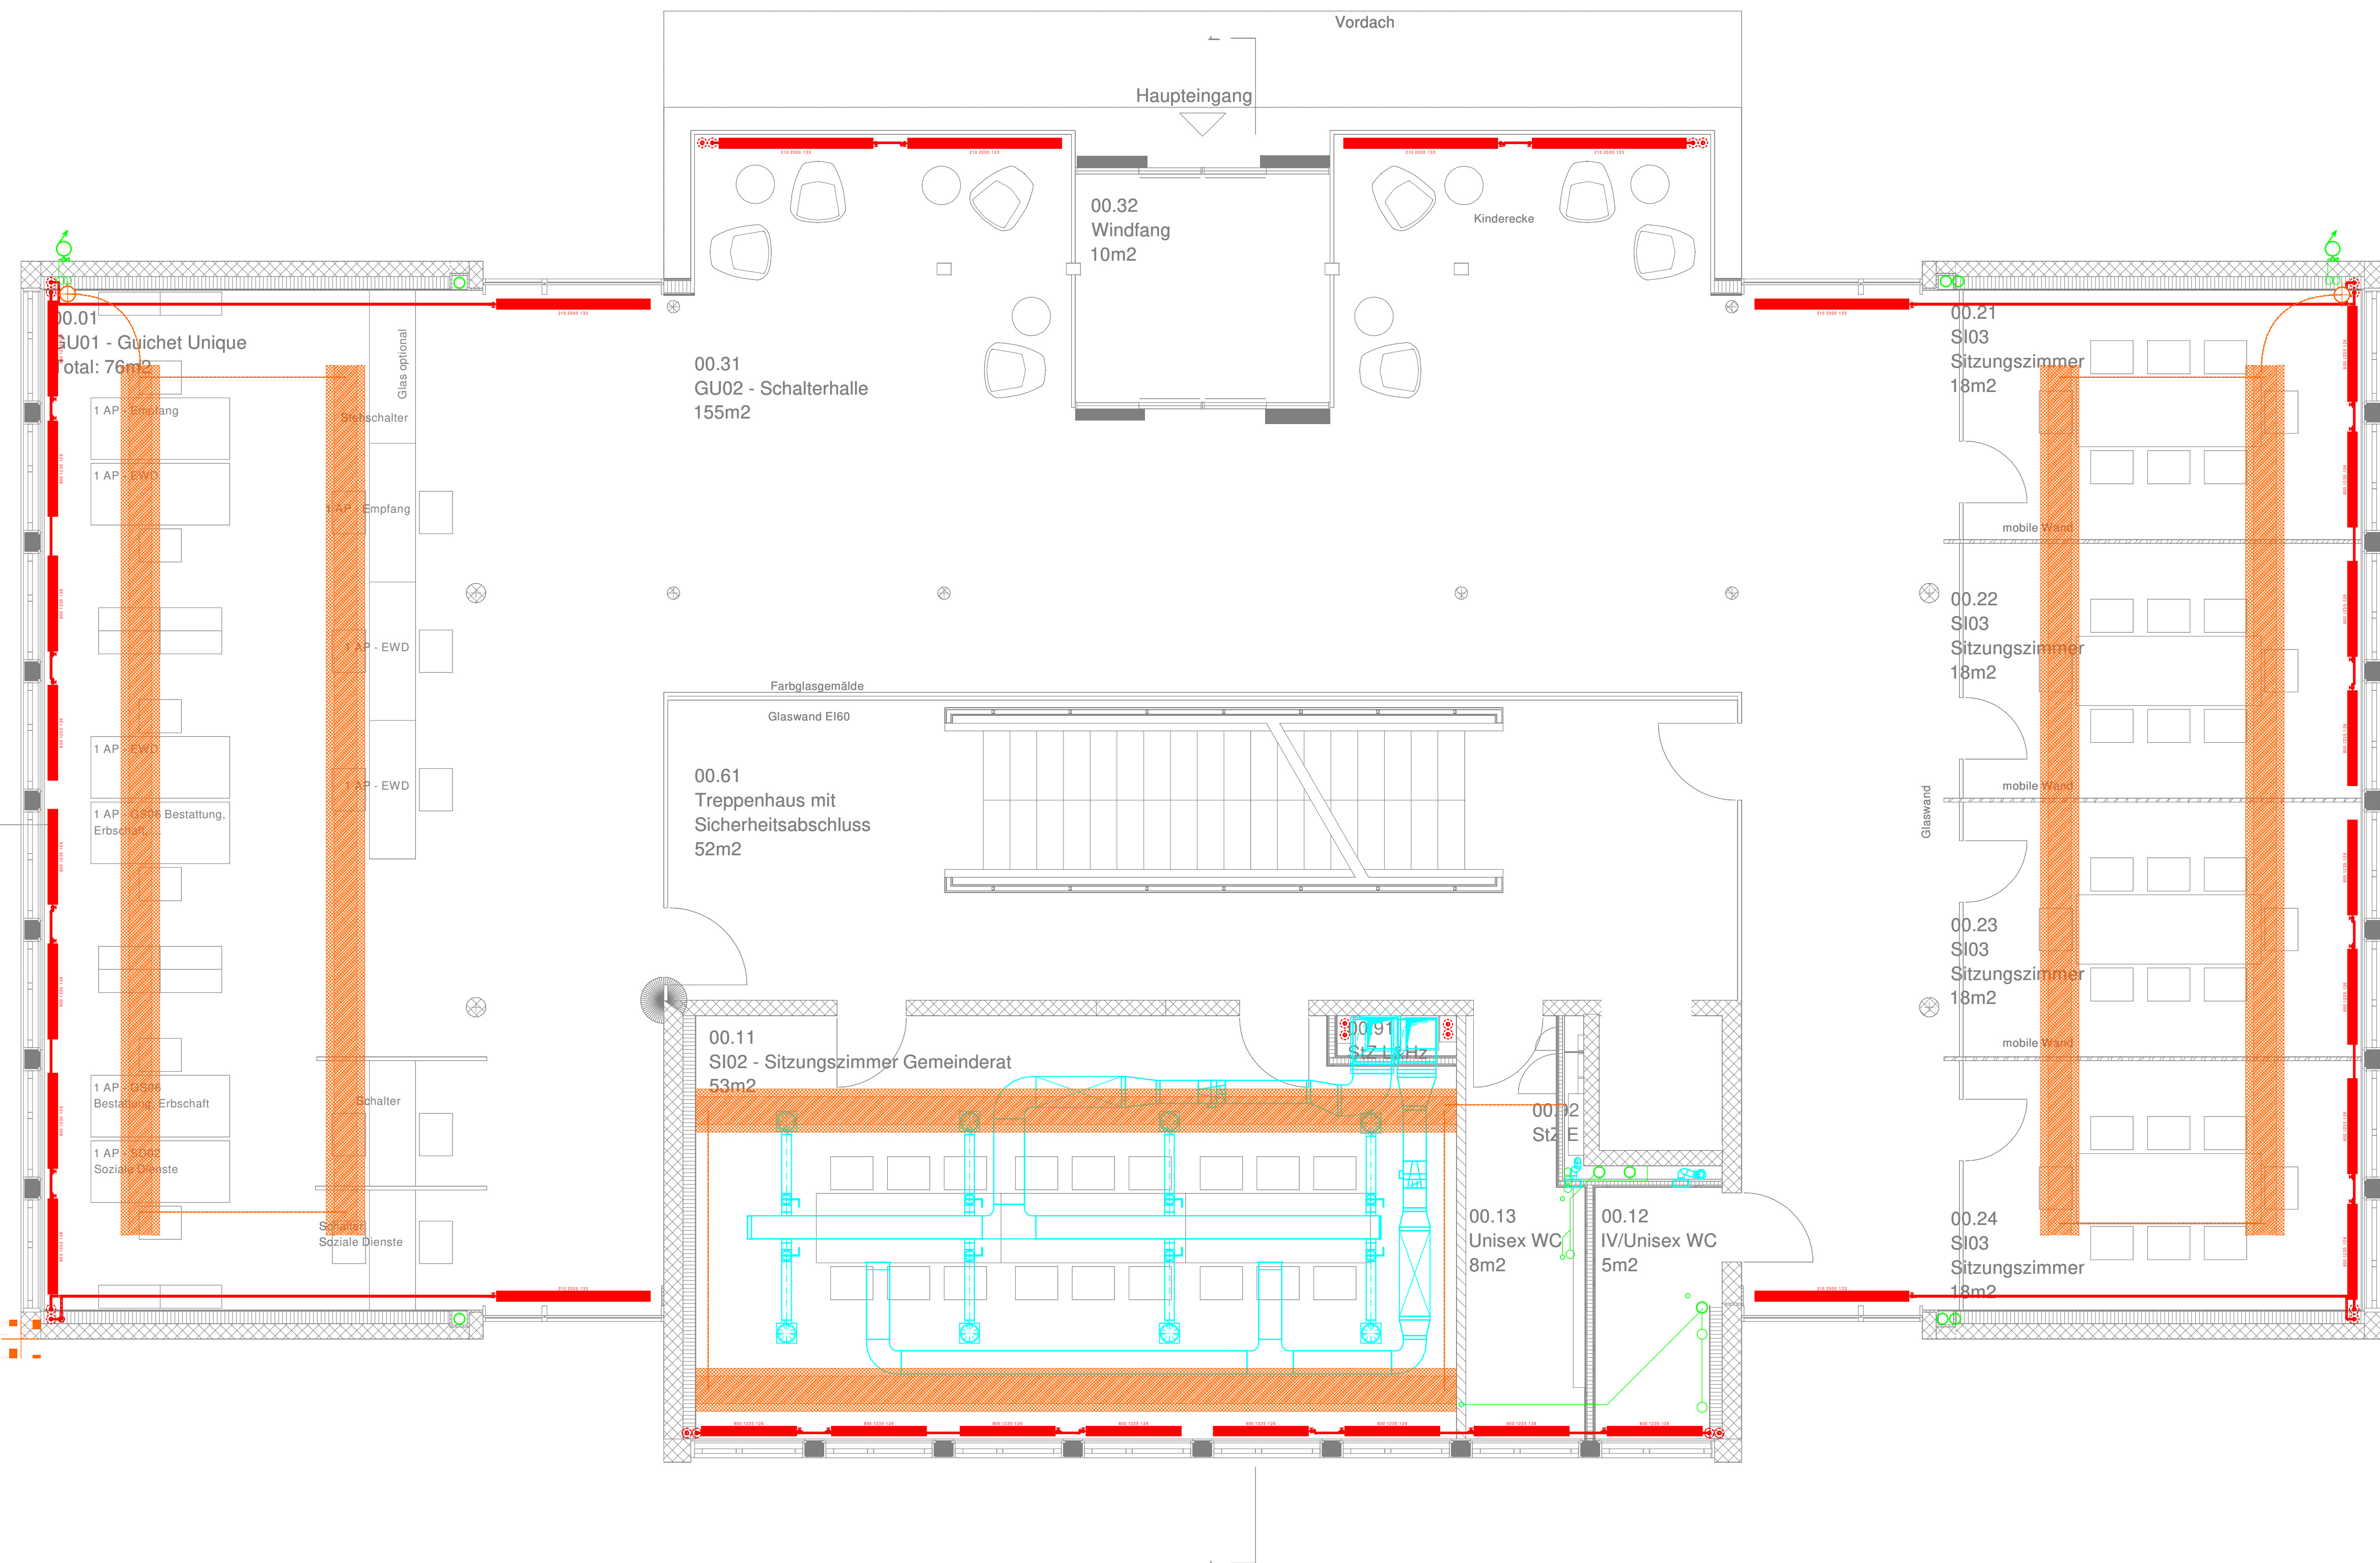

Legende Fachkoordination HLKSE

Gewerk	Gewerk
■ HEIZUNG	■ ELEKTRO
■ KÄLTE	■ BELEUCHTUNG
■ LÜFTUNG	■ GEWERBLICHE KÄLTE
■ SANITÄR	■ BESTAND

Alle Masse in cm

Höhenbemessung der Installationen ab UK Rohdecke.

Verlauf der Leitungen

Verlauf der Kanäle

OK UK S A UKD UKRUZ ü RB ü FB KK

= Oberkante
= Unterkante
= Sole
= Achse
= Unterkante Rohunterzug
= über Rohboden
= über Fertigboden
= Kabelkanal

Index	Änderung	Datum	Visum

Projektname

Gemeindeverwaltung Muri

Bereich

Koordination HLKSE

Plan

Erdgeschoss


Erstellt	Zeichner	Revidiert	Projektphase	Bereich	Massstab	Planformat
11.04.2022	EPBE_JOSA		SIA 32		1:50	A1
Plannummer		Index			Projektnummer	Projektleiter
		A			2019.3235.00	EPBE_AEBR

eicher+pauli
Energie und Planung

in

eicher+pauli Bern AG
Staufferstrasse 65/59g
CH-3014 Bern
Tel. +41 31 370 14 14
bern@eicher-pauli.ch

SOZIALE DIENSTE

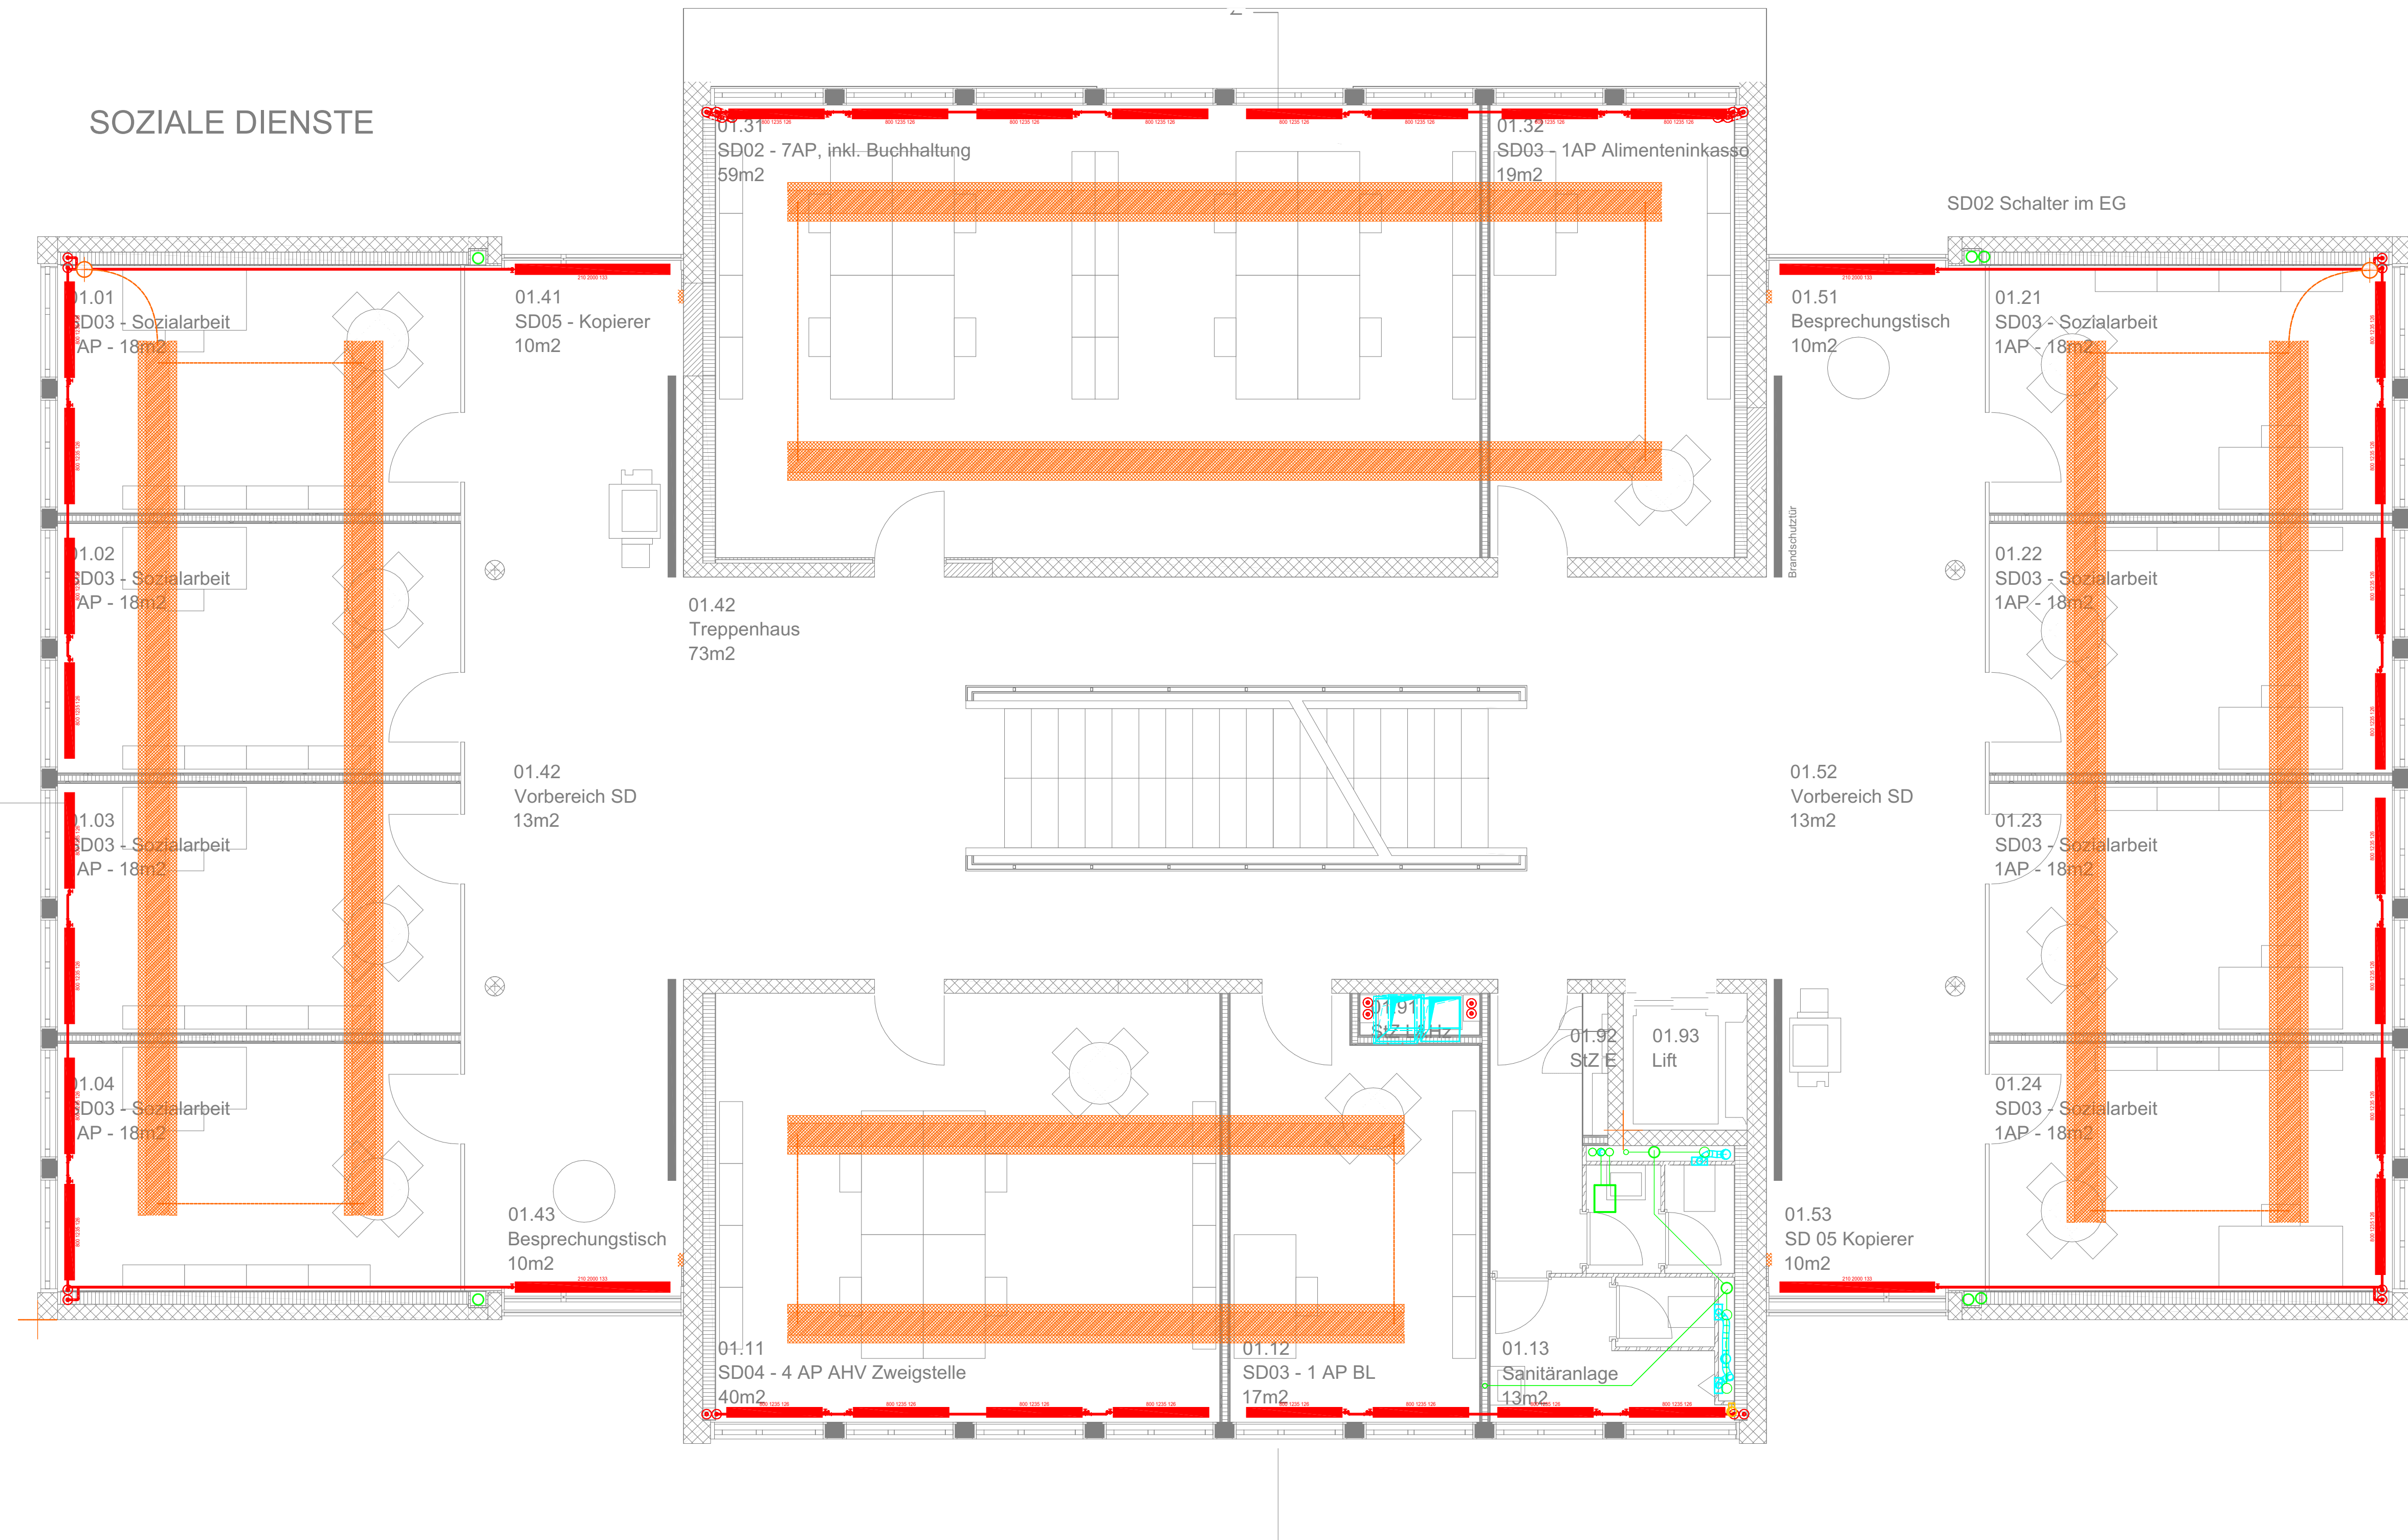

Legende Fachkoordination HLKSE			
Gewerk		Gewerk	
—	HEIZUNG	—	ELEKTRO
—	KÄLTE	—	BELEUCHTUNG
—	LÜFTUNG	—	GEWERBLICHE KÄLTE
—	SANITÄR	—	BESTAND

Alle Masse in cm	— ELEKTRO	— LÜFTUNG	— SANITÄR / SPRINKLER	— HEIZUNG / KÄLTE
Höhenbemessung der Installationen ab UK Rohdecke.				
Verlauf der Leitungen	Verlauf der Kanäle			
nach oben	Kanal / Rohr aufwärts verlaufend			
nach unten	Kanal / Rohr abwärts verlaufend			
durchgehend	Lage von oben nach unten			
Leitung mit ...% Gefälle	Reduktion unten			
	Reduktion oben			

OK	= Oberkante
UK	= Unterkante
S	= Sole
A	= Achse
UKD	= Unterkante Rohdecke
UKRUZ	= Unterkante Rohunterzug
ü RB	= über Rohboden
ü FB	= über Fertigboden
KK	= Kabelkanal

Index	Änderung	Datum	Visum

Projektname					
Gemeindeverwaltung Muri					
Bereich					
Koordination HLKSE					
Plan					
1. Obergeschoss					
Erstellt	Zeichner	Revidiert	Projektphase	Bereich	Massstab
11.04.2022	EPBE_JOSA		SIA 32		1:50
Plannummer			Index	Projektnummer	Projektleiter
			A	2019.3235.00	EPBE_AEBR

SCHALTERGESCHOSS

02.01 BV05 - 2AP+R & HW01 - 1AP 27m²

02.02 BV03 - 2AP+S 18m²

02.03 BV06 - 4AP 27m²

02.04 BV04 - 2AP 19m²

02.05 BV04 - 2AP 19m²

02.06 FS01 - Abteilungsleitung 1AP - 19m²

02.07 FS04 - Besoldungen 1AP - 19m²

02.08 Reserve

02.09 E-Bau / Einsicht 10m²

02.10 Treppenhaus 73m²

02.11 Schalter BV 13m²

02.12 Kopierer 10m²

02.13 BV01 - Leitung Bau 1AP - 17m²

02.14 BV02 - Leitung U+V 1AP - 18m²

02.15 FS03 - Leitung Steuern 1AP - 17m²

02.16 Sanitäranlage 13m²

02.17 Lift

02.18 Besprechungstisch 10m²

02.19 Teambüro FS 61m²

02.20 FS07 - 3AP

02.21 FS08 - 3AP+S

02.22 FS06 - 1AP

02.23 FS05 - 1AP

02.24 Reserve

02.25 Schalter FS 15m²

02.26 Stz-Lsgz

02.27 Stz-Lsgz

Legende Fachkoordination HLKSE

Gewerk	Gewerk
HEIZUNG	ELEKTRO
KÄLTE	BELEUCHTUNG
LÜFTUNG	GEWERBLICHE KÄLTE
SANITÄR	BESTAND

Alle Masse in cm

Höhenbemessung der Installationen ab UK Rohdecke.

Verlauf der Leitungen

Verlauf der Kanäle

OK = Oberkante
UK = Unterkante
S = Sohle
A = Achse
UKD = Unterkante Rohdecke
UKRUZ = Unterkante Rohunterzug
ü RB = über Rohboden
ü FB = über Fertigboden
KK = Kabelkanal

Index Änderung Datum Visum

Finanzen / Steuern

[illegible]


eicher+pauli
Energie und Planung

eicher+pauli Bern AG
Stauffacherstrasse 65/59g
CH-3014 Bern

Teil. +41 31 370 14 14
bern@eicher-pauli.ch

SCHULVERWALTUNG (SV)

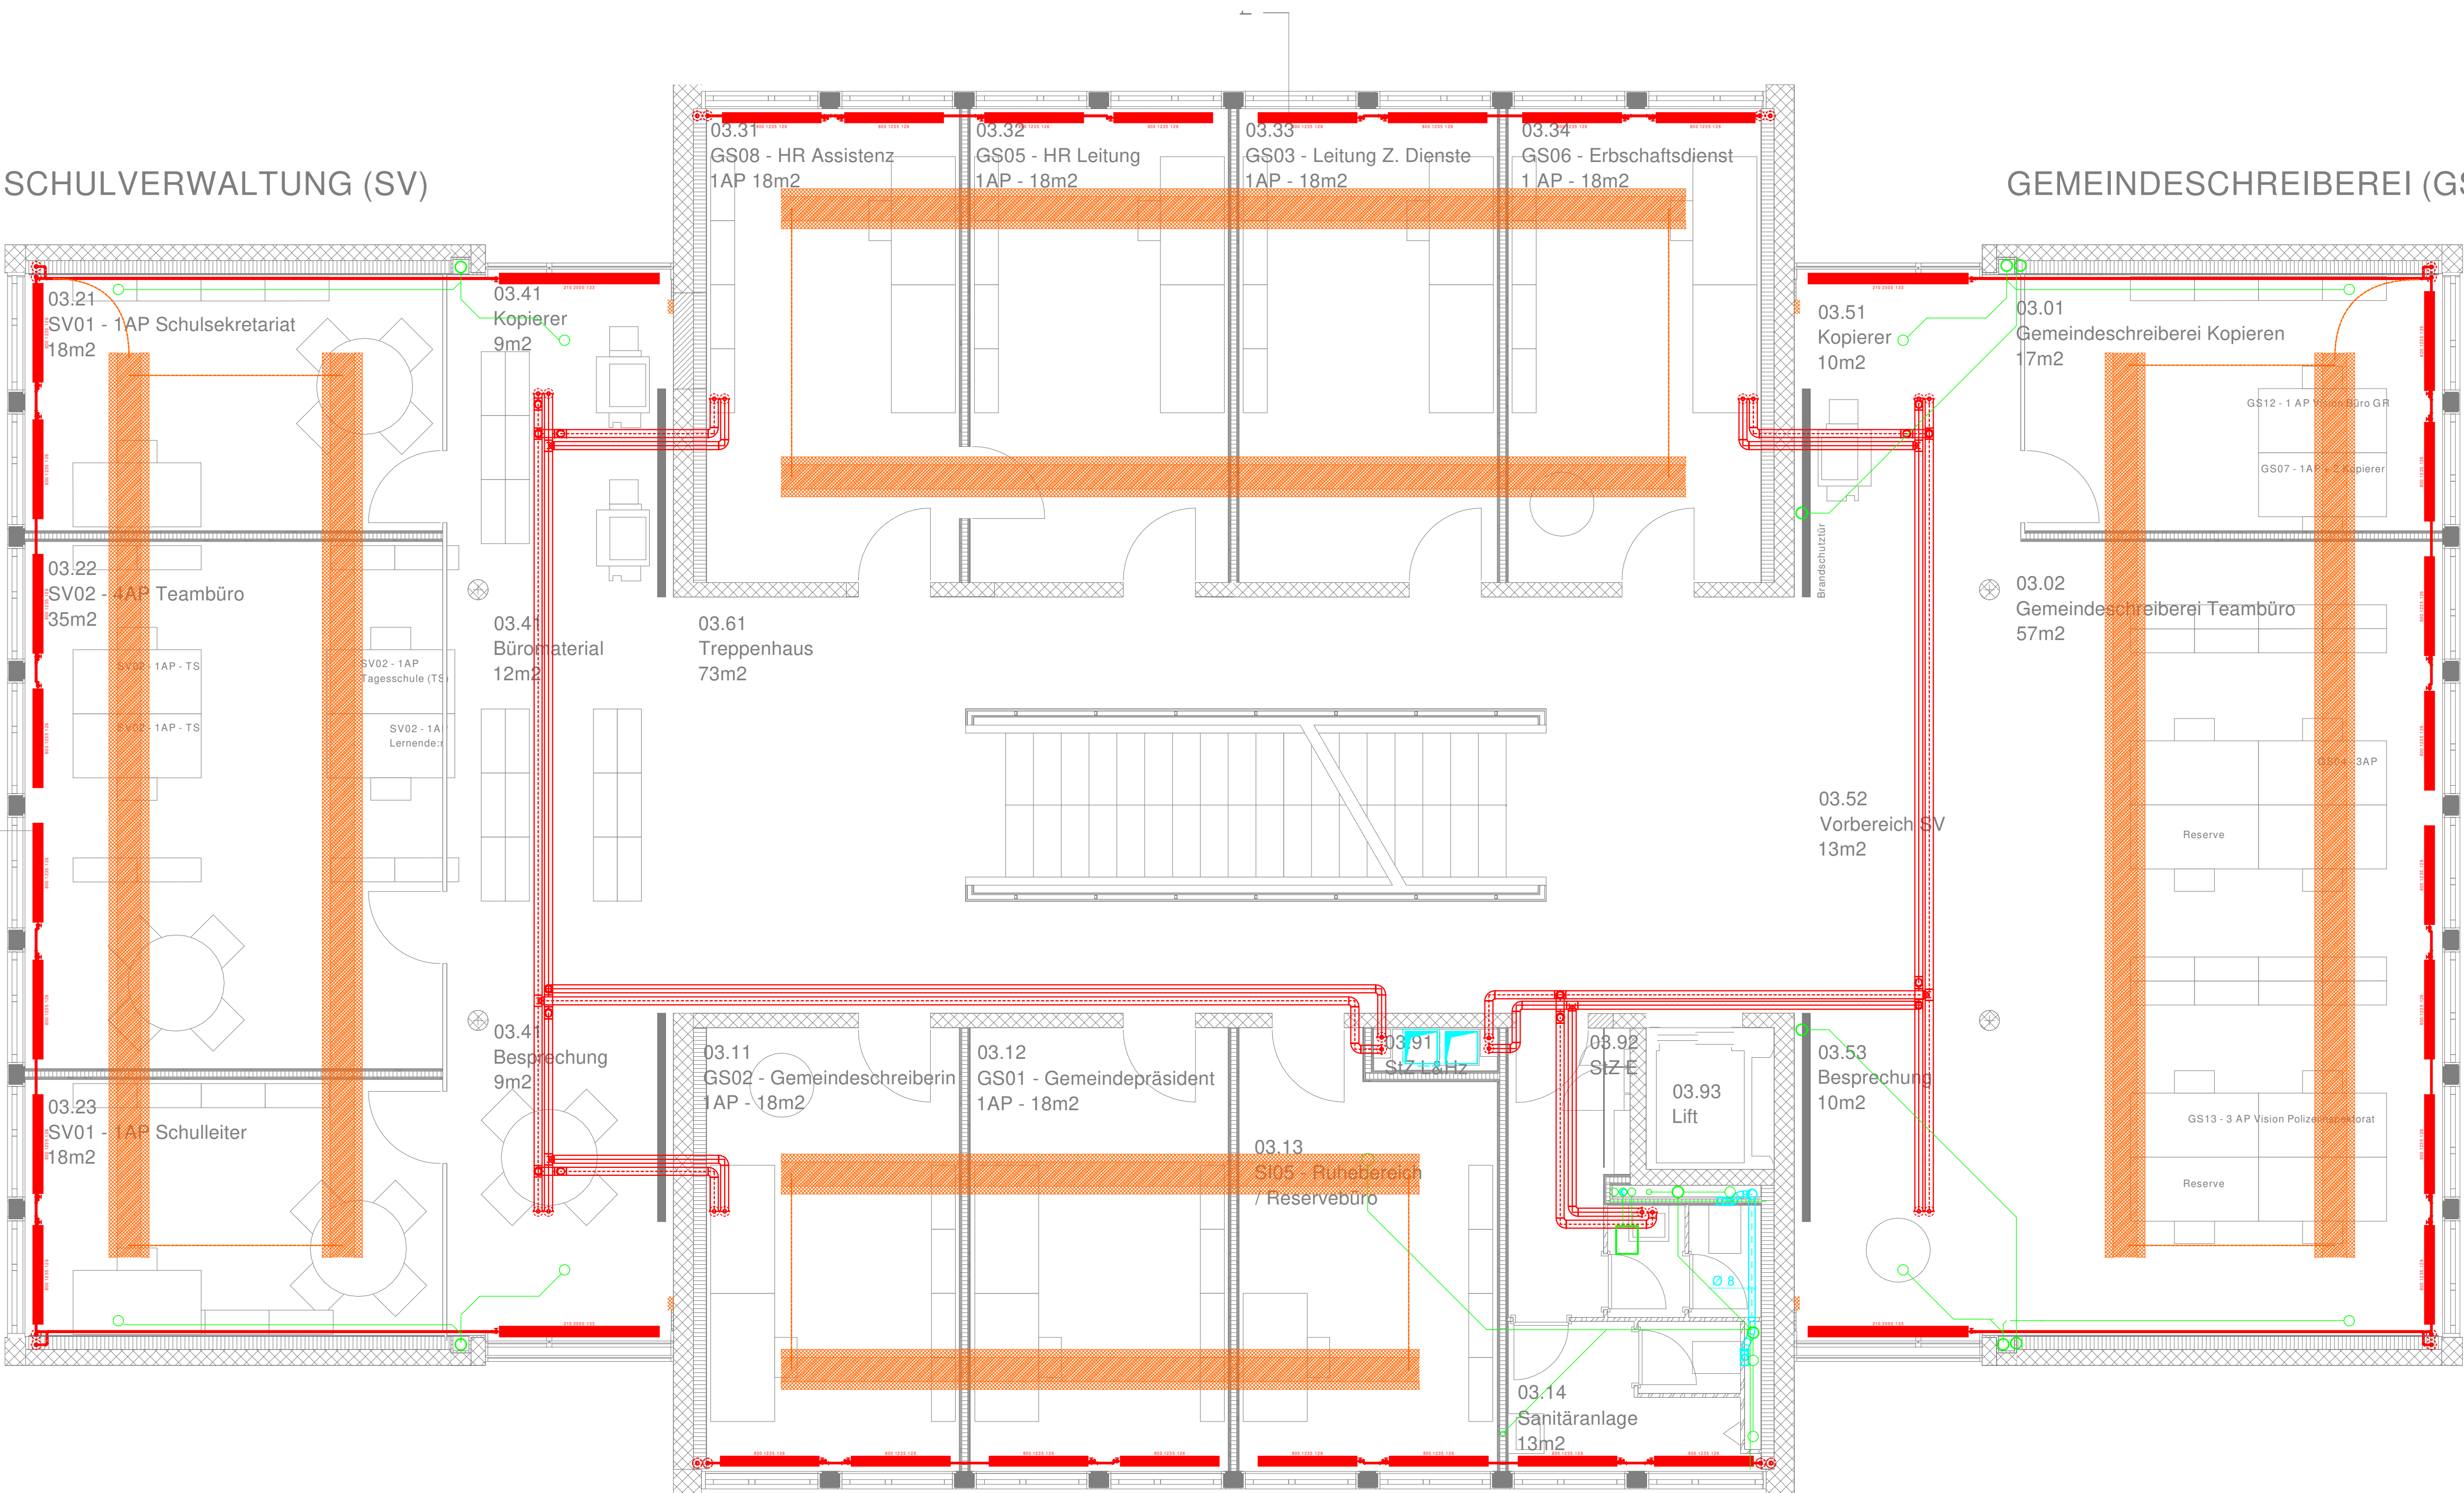

GEMEINDESCHREIBEREI (GS)

Legende Fachkoordination HLKSE

Gewerk	Gewerk
HEIZUNG	ELEKTRO
KÄLTE	BELEUCHTUNG
LÜFTUNG	GEWERBLICHE KÄLTE
SANITÄR	BESTAND

Alle Masse in cm

Höhenbemessung der Installationen ab UK Rohdecke

Verlauf der Leitungen


Verlauf der Kanäle

OK UK S A UKD UKRUZ ü RB ü FB KK

= Oberkante
= Unterkante
= Sole
= Achse
= Unterkante Rohunterzug
= über Rohboden
= über Fertigboden
= Kabelkanal

Index	Änderung	Datum	Visum


Projektname					
Gemeindeverwaltung Muri					
Bereich					
Koordination HLKSE					
Plan					
3. Obergeschoss					
Erstellt	Zeichner	Revidiert	Projektphase	Bereich	Massstab
11.04.2022	EPBE_JOSA		SIA 32		1:50
Plannummer			Index	Projektnummer	Projektleiter
			A	2019.3235.00	EPBE_AEBR

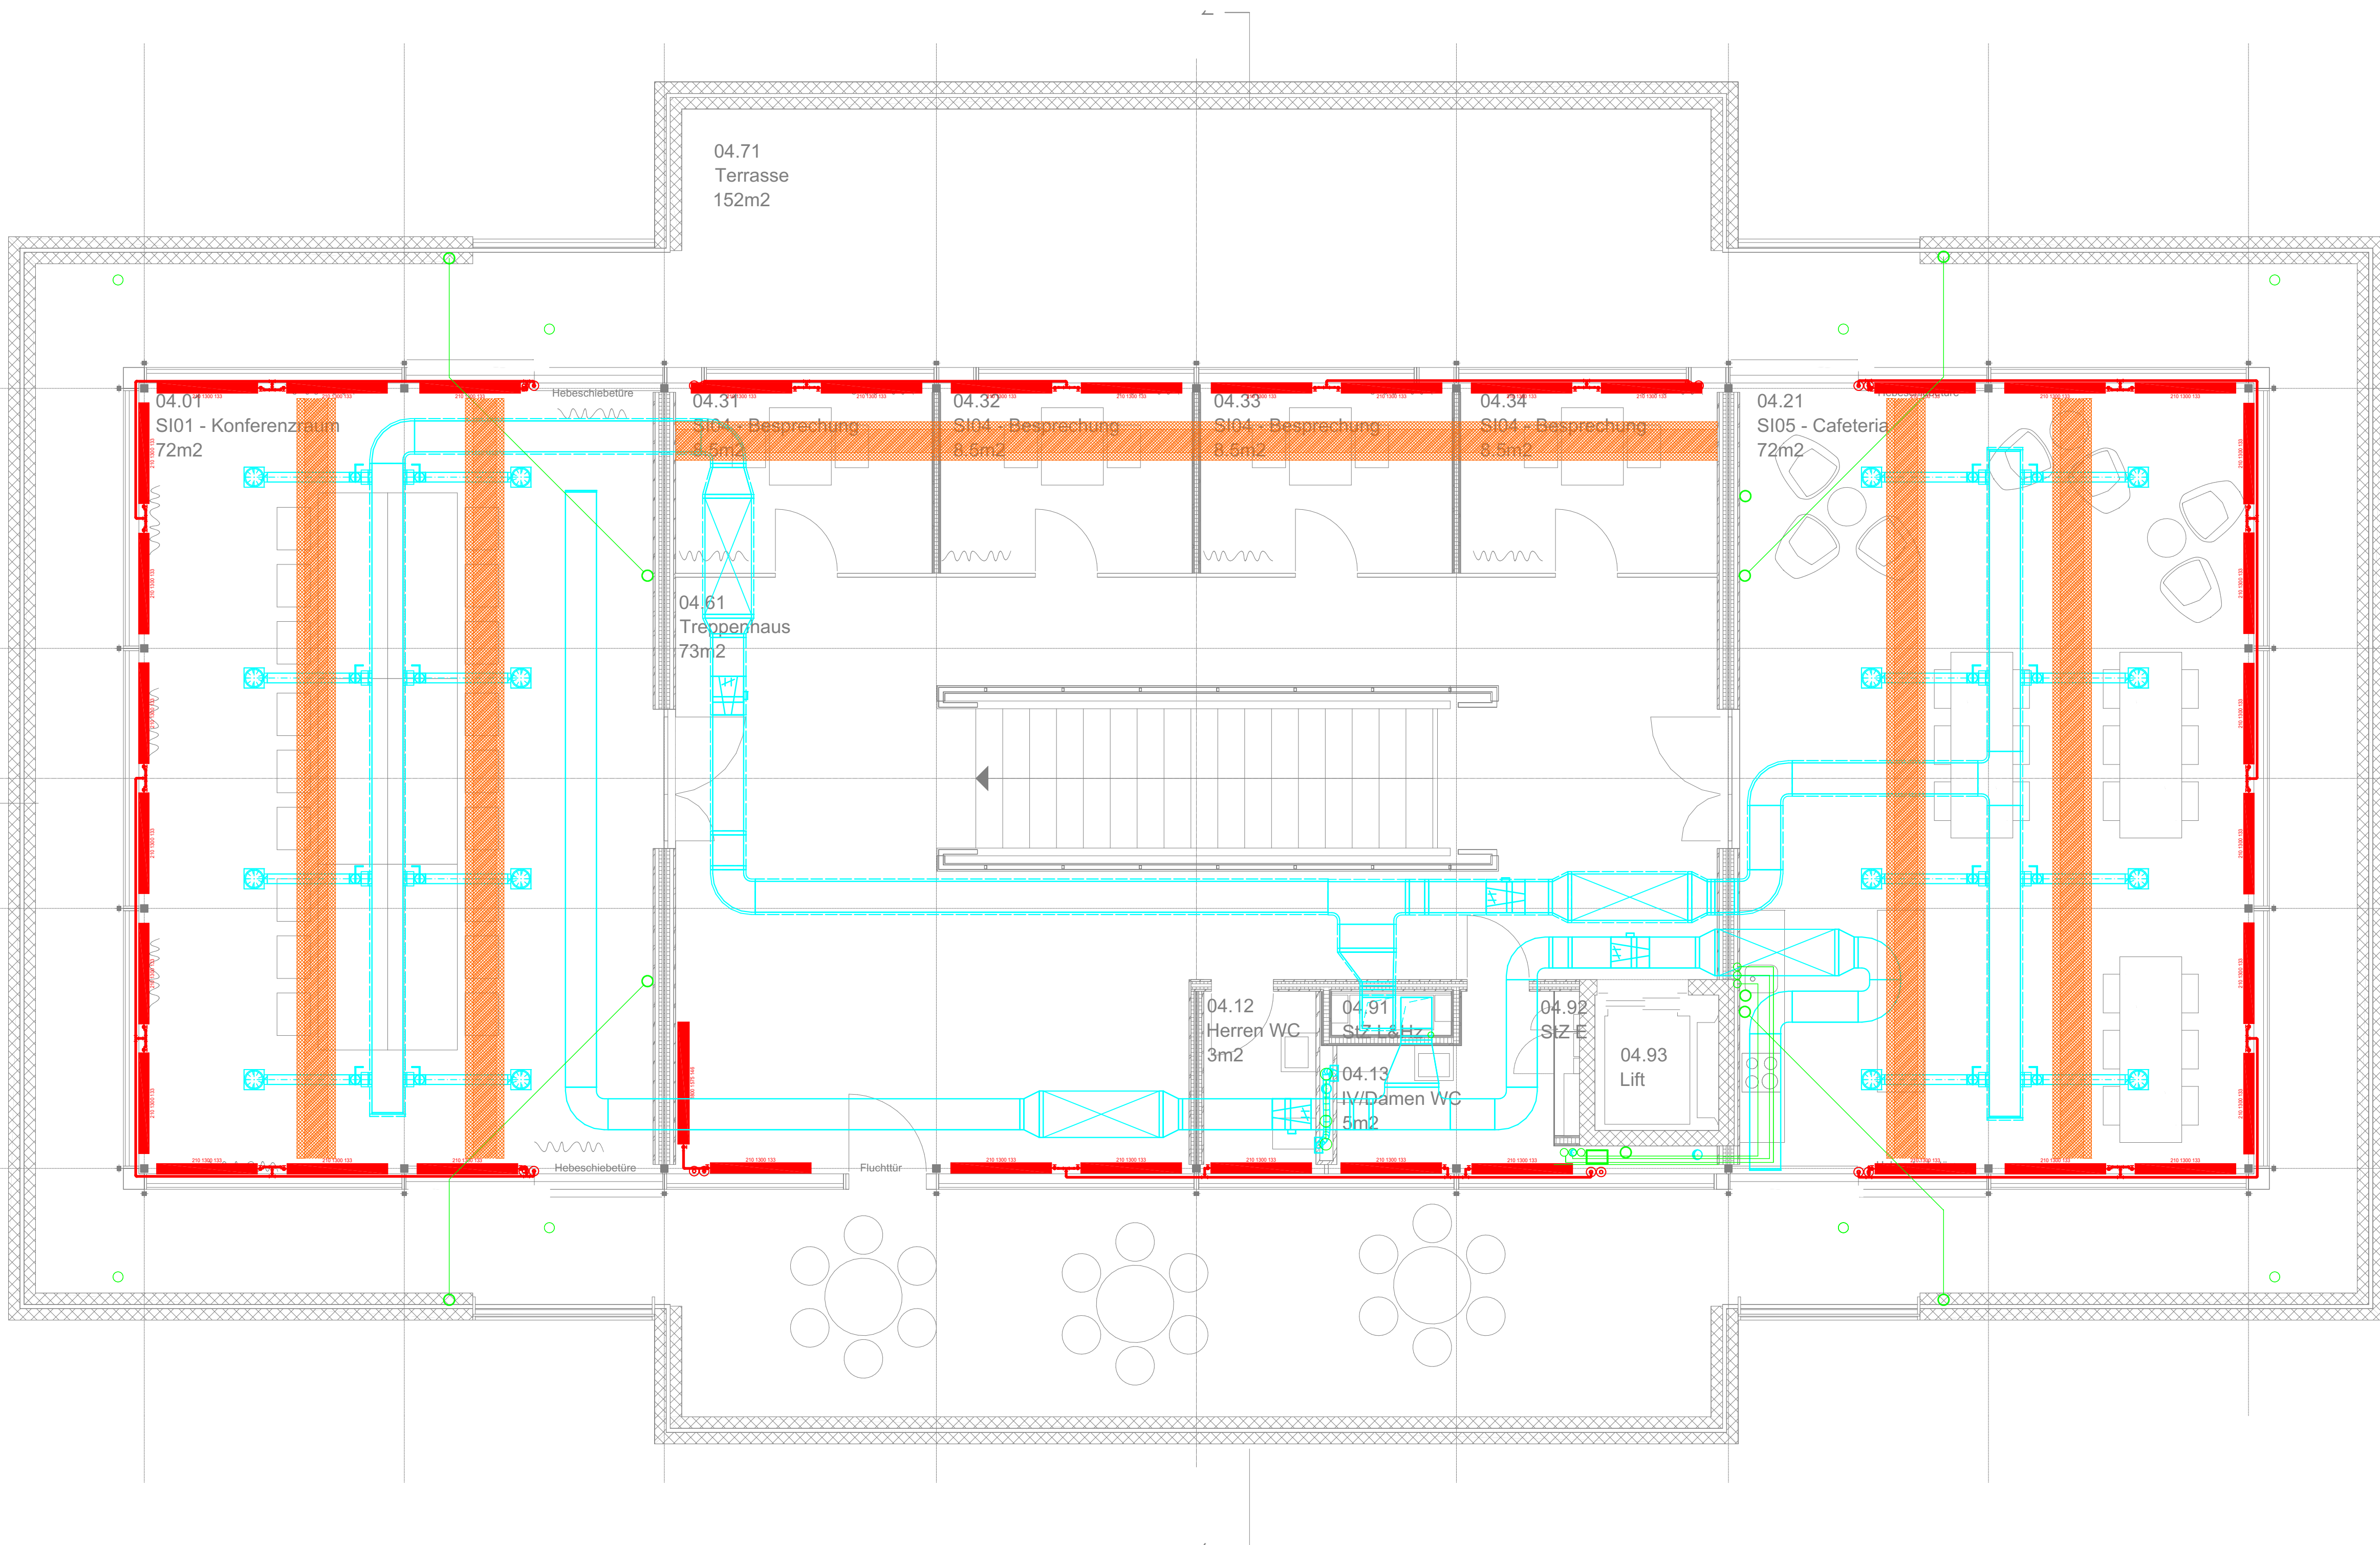

Legende Fachkoordination HLKSE			
Gewerk		Gewerk	
HEIZUNG		ELEKTRO	
KÄLTE		BELEUCHTUNG	
LÜFTUNG		GEWERBLICHE KÄLTE	
SANITÄR		BESTAND	
Alle Masse in cm			
Höhenbemessung der Installationen ab UK Rohdecke. UK OK UK 3cm Rohrmit Isolierung S..... (z.B. Abwasser) A..... A..... Dämmung A..... A..... Rohrdecke			
Verlauf der Leitungen			
nach oben			
nach unten			
durchgehend			
...% Leitung mit ...% Gefälle			
Verlauf der Kanäle			
	Kanal / Rohr aufwärts verlaufend		
	Kanal / Rohr abwärts verlaufend		
	Etage von oben nach unten		
	Reduktion unten		
	Reduktion oben		
		OK = Oberkante UK = Unterkante S = Sole A = Achse UKD = Unterkante Rohdecke UKRUZ = Unterkante Rohunterzug ü RB = über Rohboden ü FB = über Fertigboden KK = Kabelkanal	


Index	Änderung	Datum	Visum

Projektname						
Gemeindeverwaltung Muri						
Bereich						
Koordination HLKSE						
Plan						
4. Obergeschoss						
Erstellt	Zeichner	Revidiert	Projektphase	Bereich	Massstab	Planformat
11.04.2022	EPBE_JOSA		SIA 32		1:50	A1
Plannummer				Index	Projektnummer	Projektleiter
				A	2019.3235.00	EPBE_AEBR

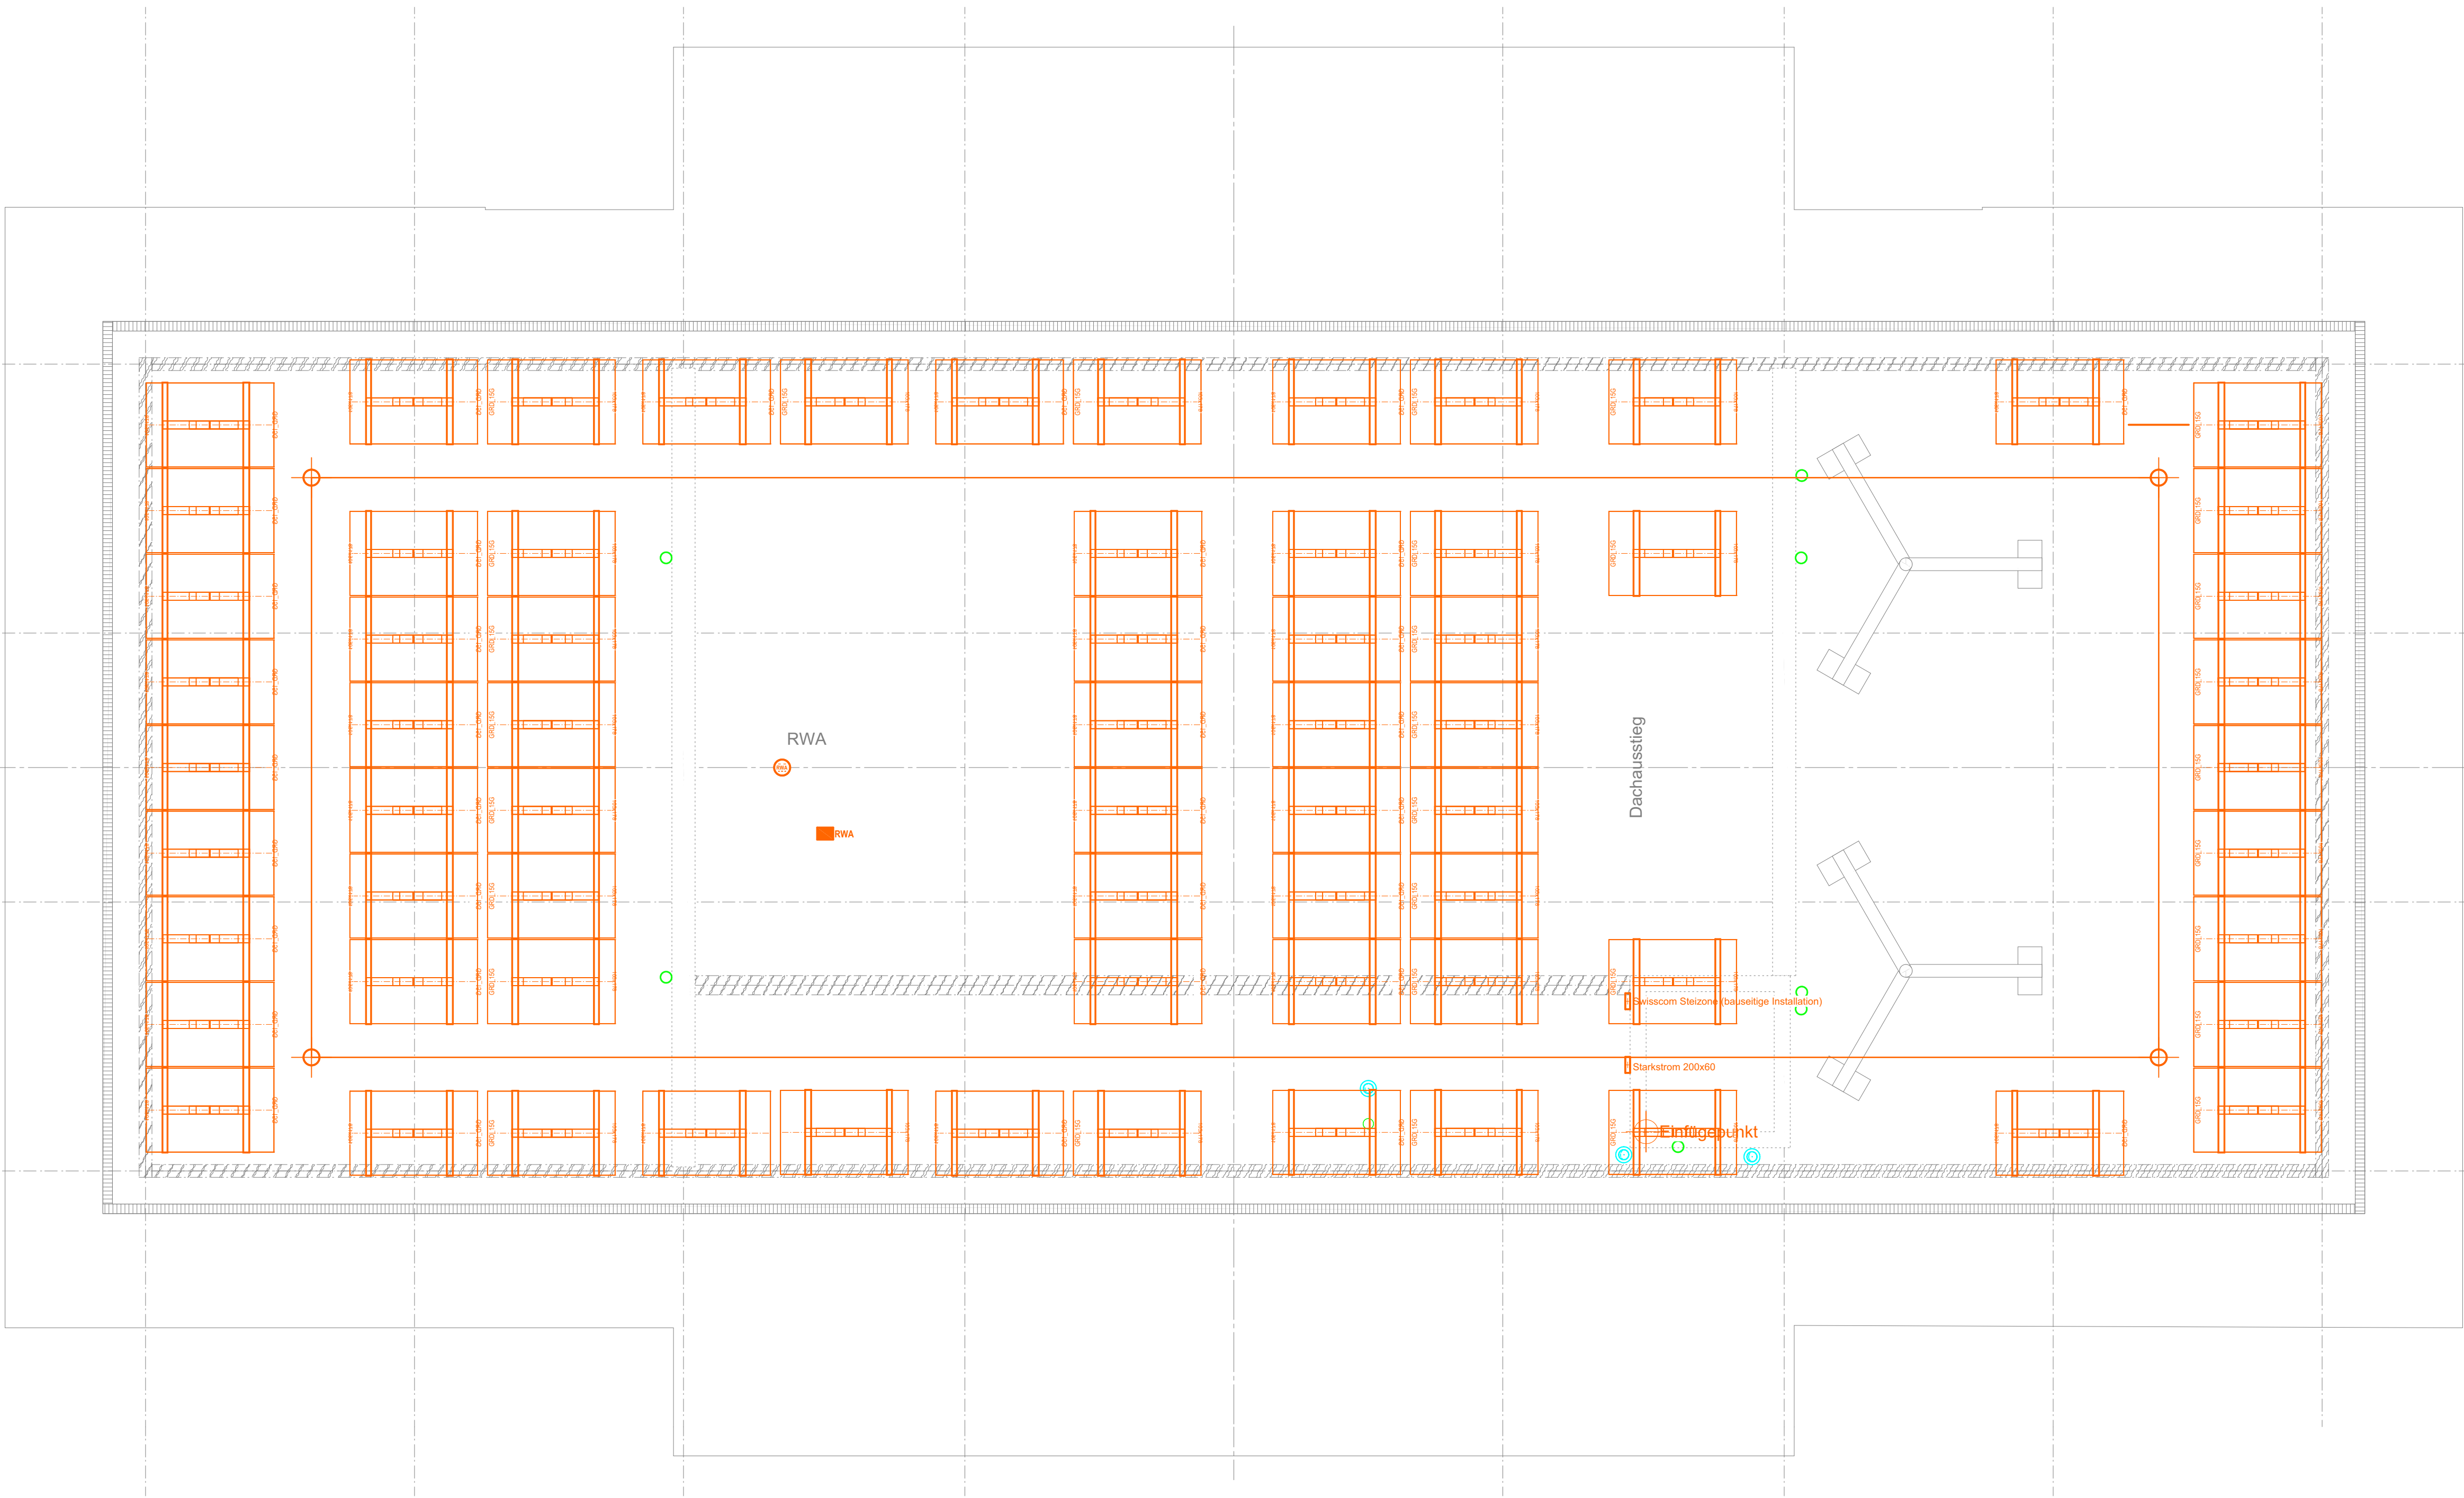

Legende Fachkoordination HLKSE

Gewerk	Gewerk
HEIZUNG	ELEKTRO
KÄLTE	BELEUCHTUNG
LÜFTUNG	GEWERBLICHE KÄLTE
SANITÄR	BESTAND

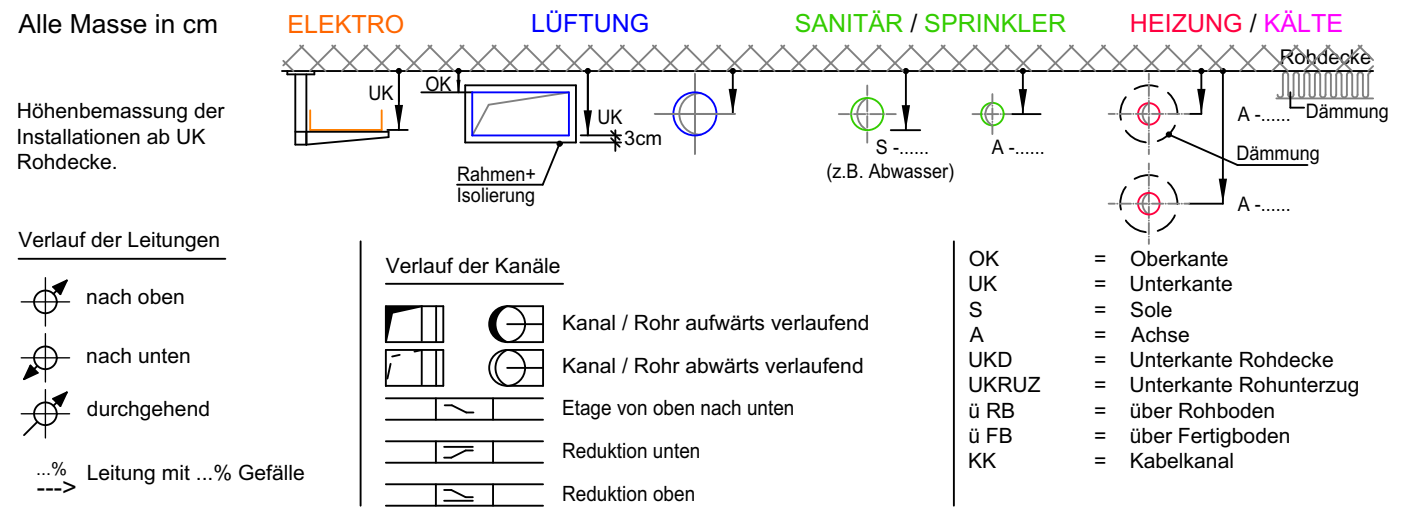

Index	Änderung	Datum	Visum

Projektname						
Gemeindeverwaltung Muri						
Bereich						
Koordination HLKSE						
Plan						
Dachgeschoss						
Erstellt	Zeichner	Revidiert	Projektphase	Bereich	Massstab	Planformat
11.04.2022	EPBE_JOSA		SIA 32		1:50	A1
Plannummer			Index	Projektnummer	Projektleiter	
			A	2019.3235.00	EPBE_AEBR	