


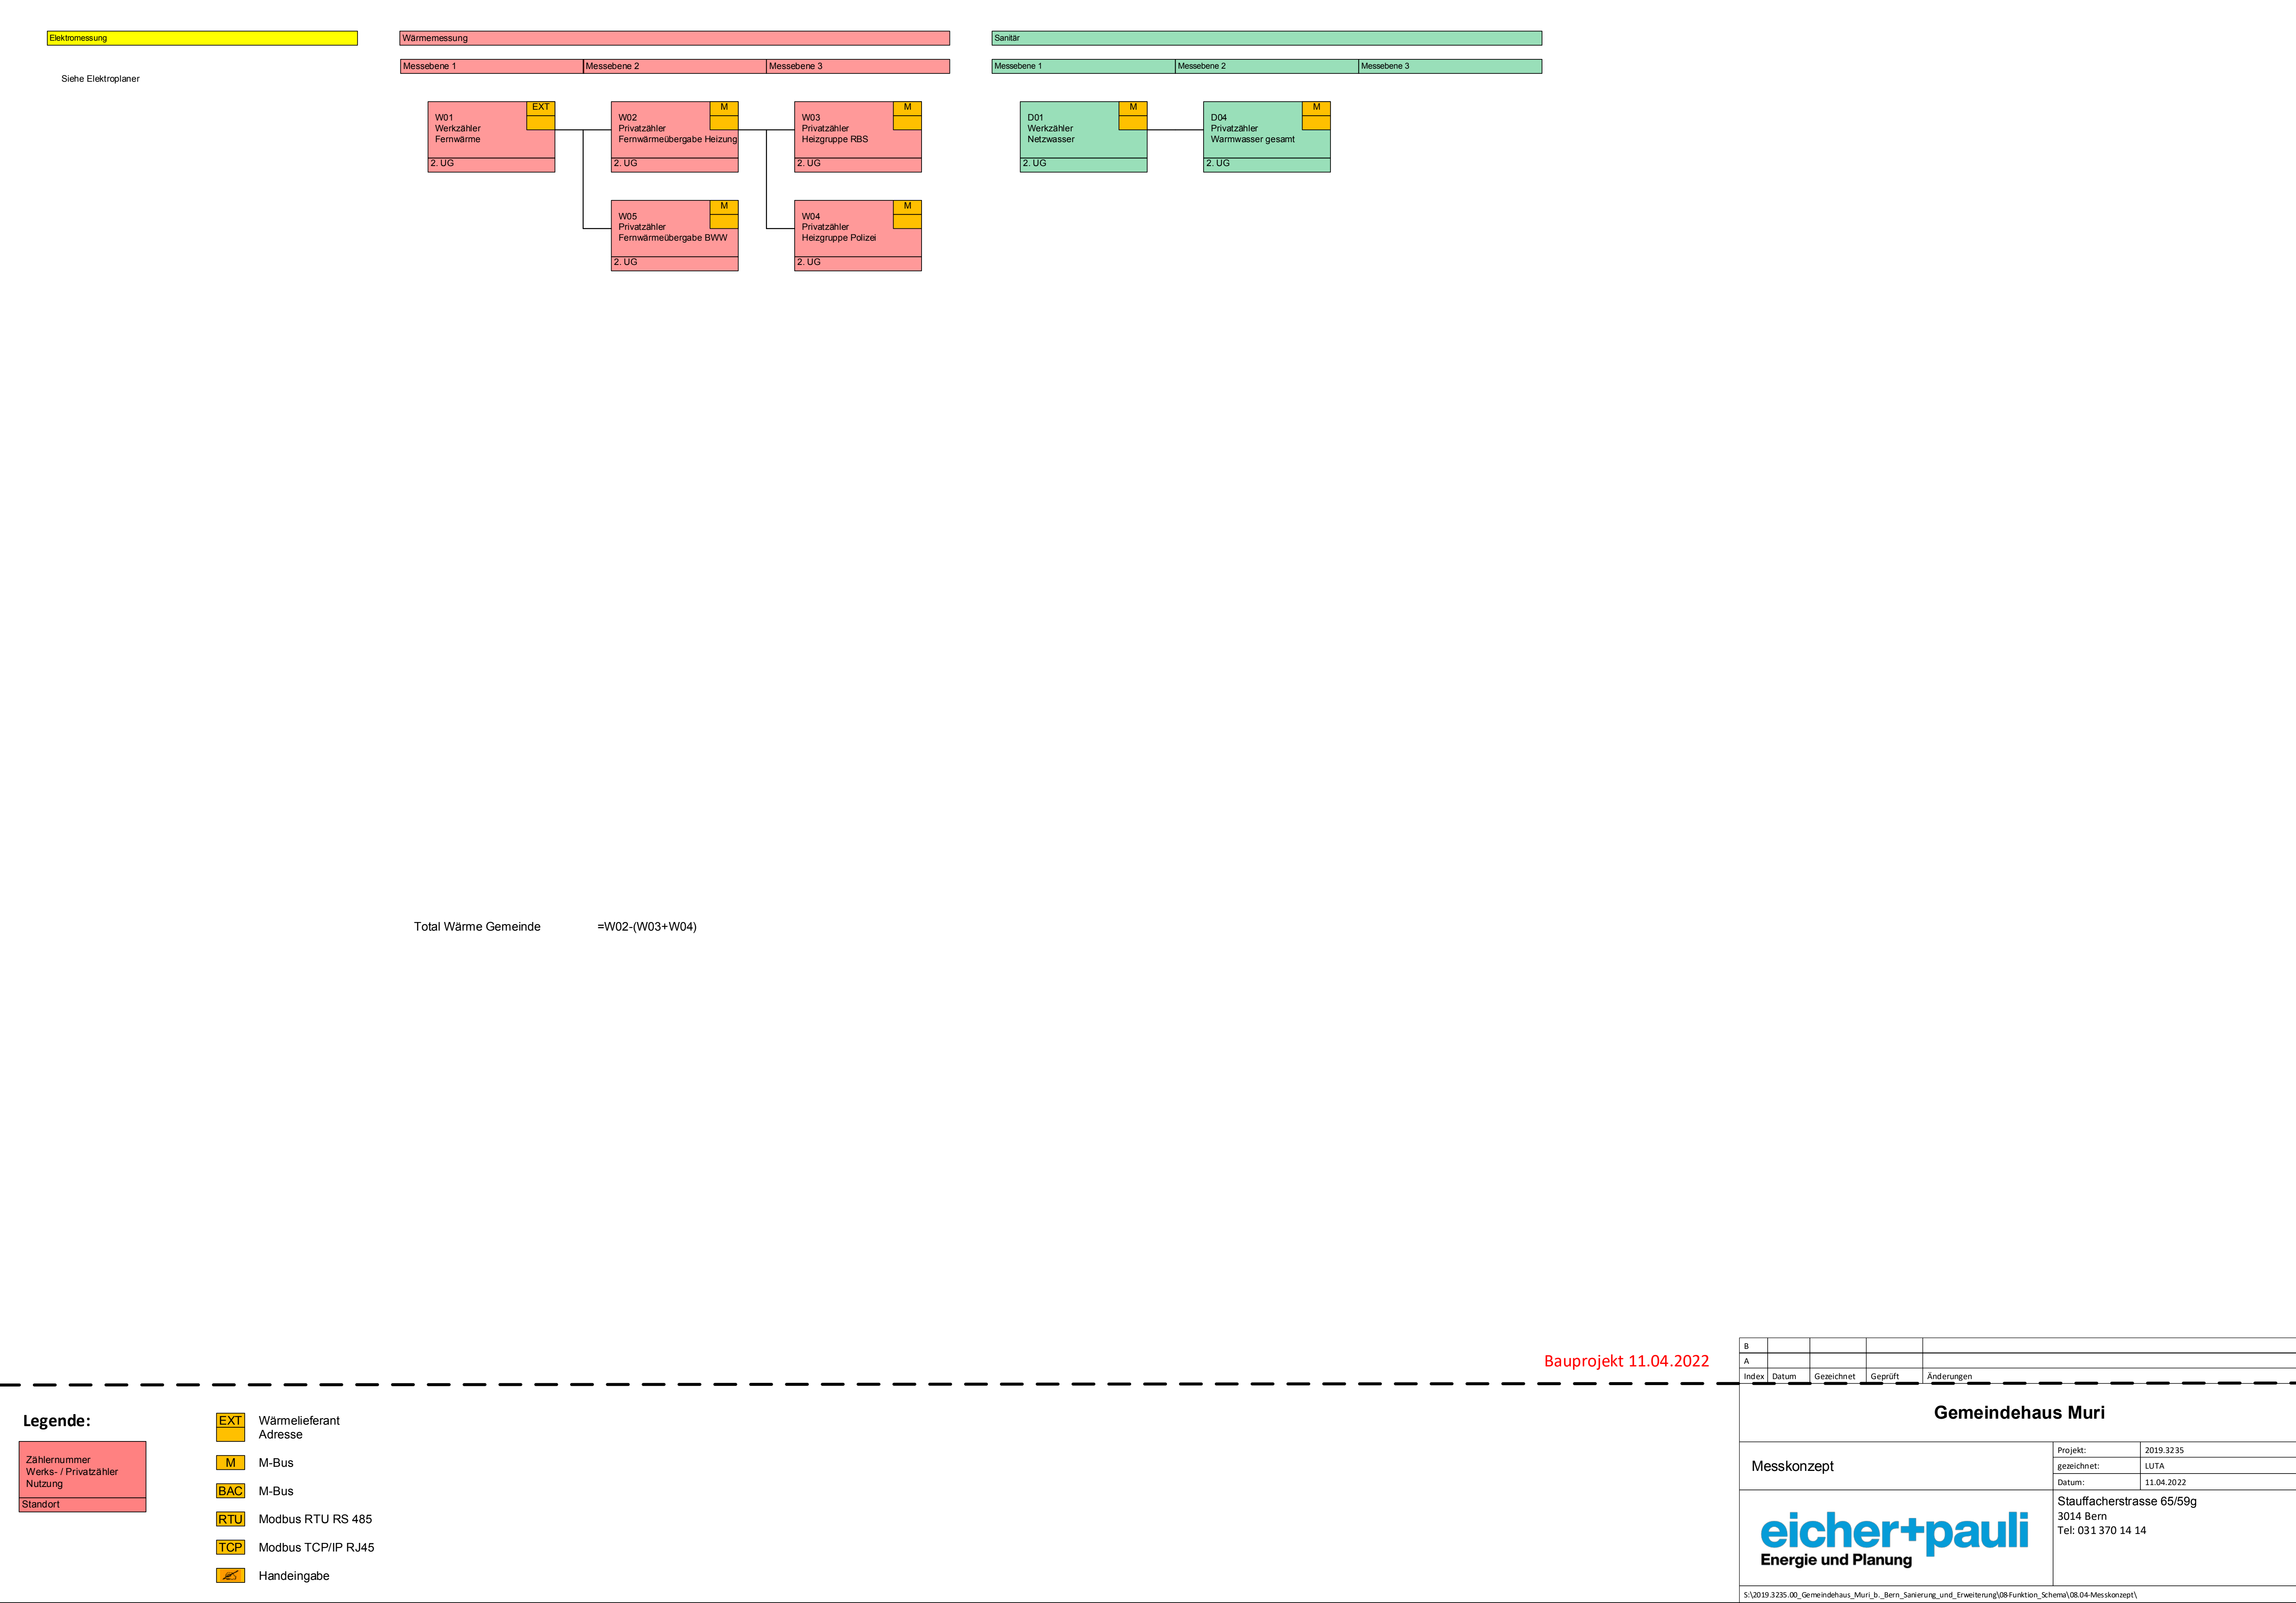

Legende:

Zählernummer
Werks- / Privatzähler
Nutzung
Standort

EXT

Wärmelieferant
Adresse

M

M-Bus

BAC

M-Bus

RTU

Modbus RTU RS 485

TCP

Modbus TCP/IP RJ45

Handeingabe

Bauprojekt 11.04.2022

B

A

Index

Datum

Gezeichnet

Geprüft

Änderungen

Gemeindehaus Muri

Messkonzept

eicher+pauli

Energie und Planung

Projekt:

2019.32.35

gezeichnet:

LUTA

Datum:

11.04.2022

Stauffacherstrasse 65/59g
3014 Bern
Tel: 031 370 14 14

S:\2019.3.235_00_Gemeindehaus_Muri_b_Bern_Sanierung_und_Erweiterung\08Funktion_Schema\08.04-Messkonzept\