


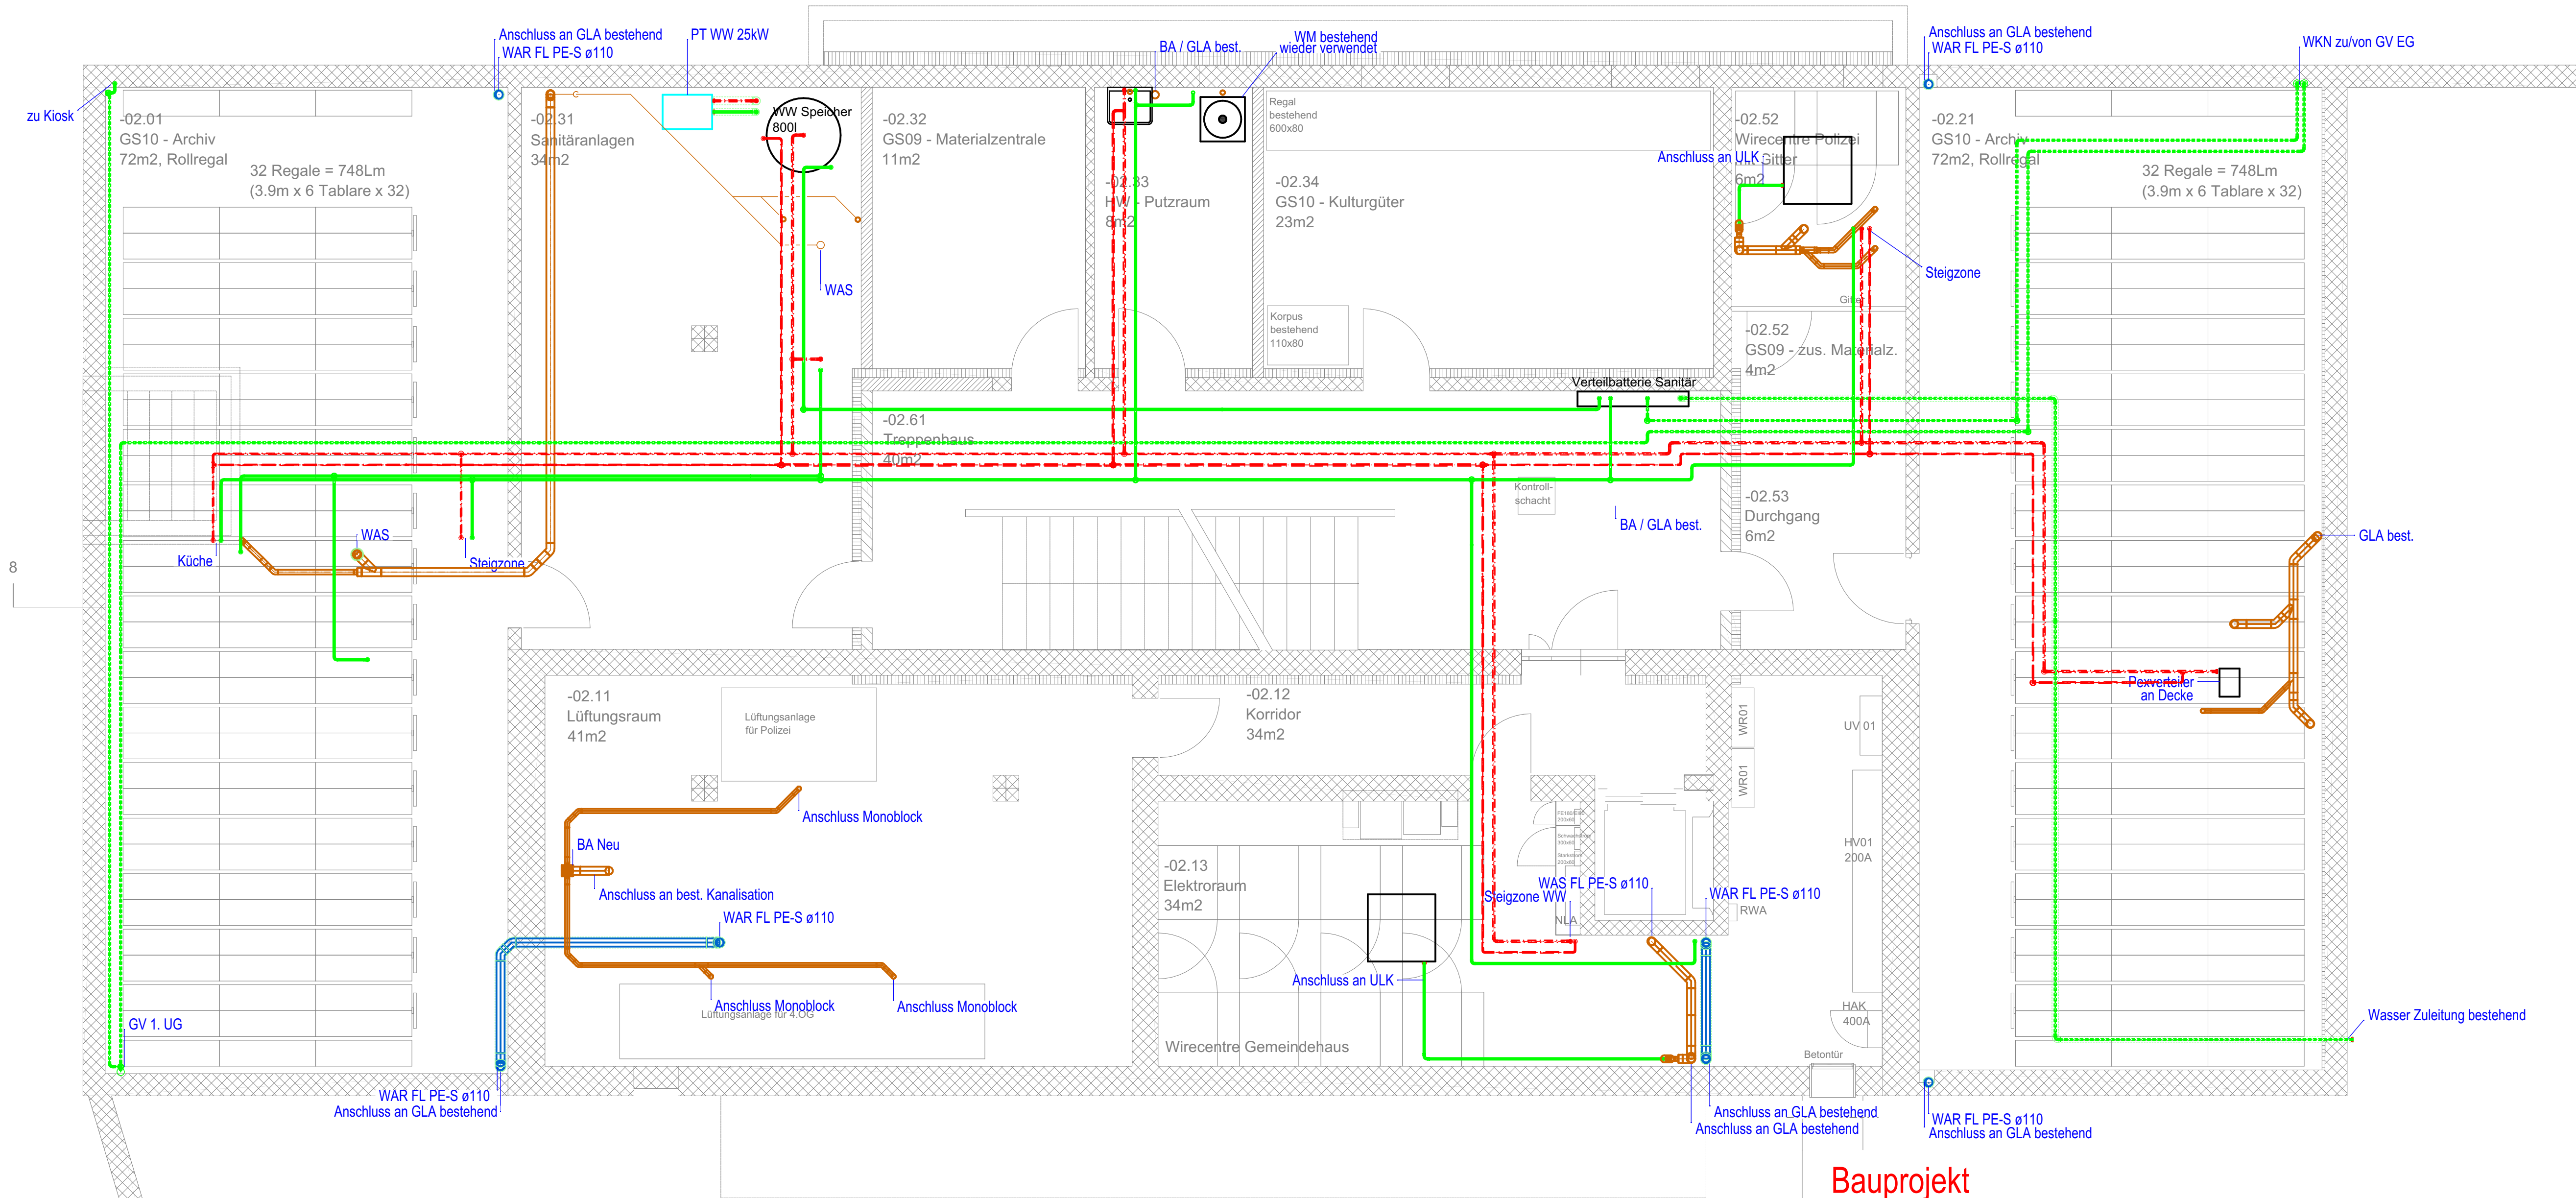

Bauprojekt

Gemeindehaus_Muri

2. Untergeschoss
Sanitär

eicher+pauli
Planer für Energie- und Gebäudetechnik

Projekt:	2019.3235.00
Plancode:	-
Mst. / Grösse:	1:50 - 73.0 x 46.0 cm
Erstellt / von	09.04.2022-RAMA

Stauffacherstrasse 65/59g
CH - 3014 Bern
Telefon 031 370 14 14
bern@eicher-pauli.ch



Gemeindehaus_Muri


1. Untergeschoss

Sanitär

eicher+pauli
Planer für Energie- und Gebäudetechnik

Projekt:	2019.3235.00
Plancode:	-
Mst. / Grösse:	1:50 - 73.0 x 46.0 cm
Erstellt / von	09.04.2022-RAMA

Stauffacherstrasse 65/59g
CH - 3014 Bern
Telefon 031 370 14 14
bern@eicher-pauli.ch

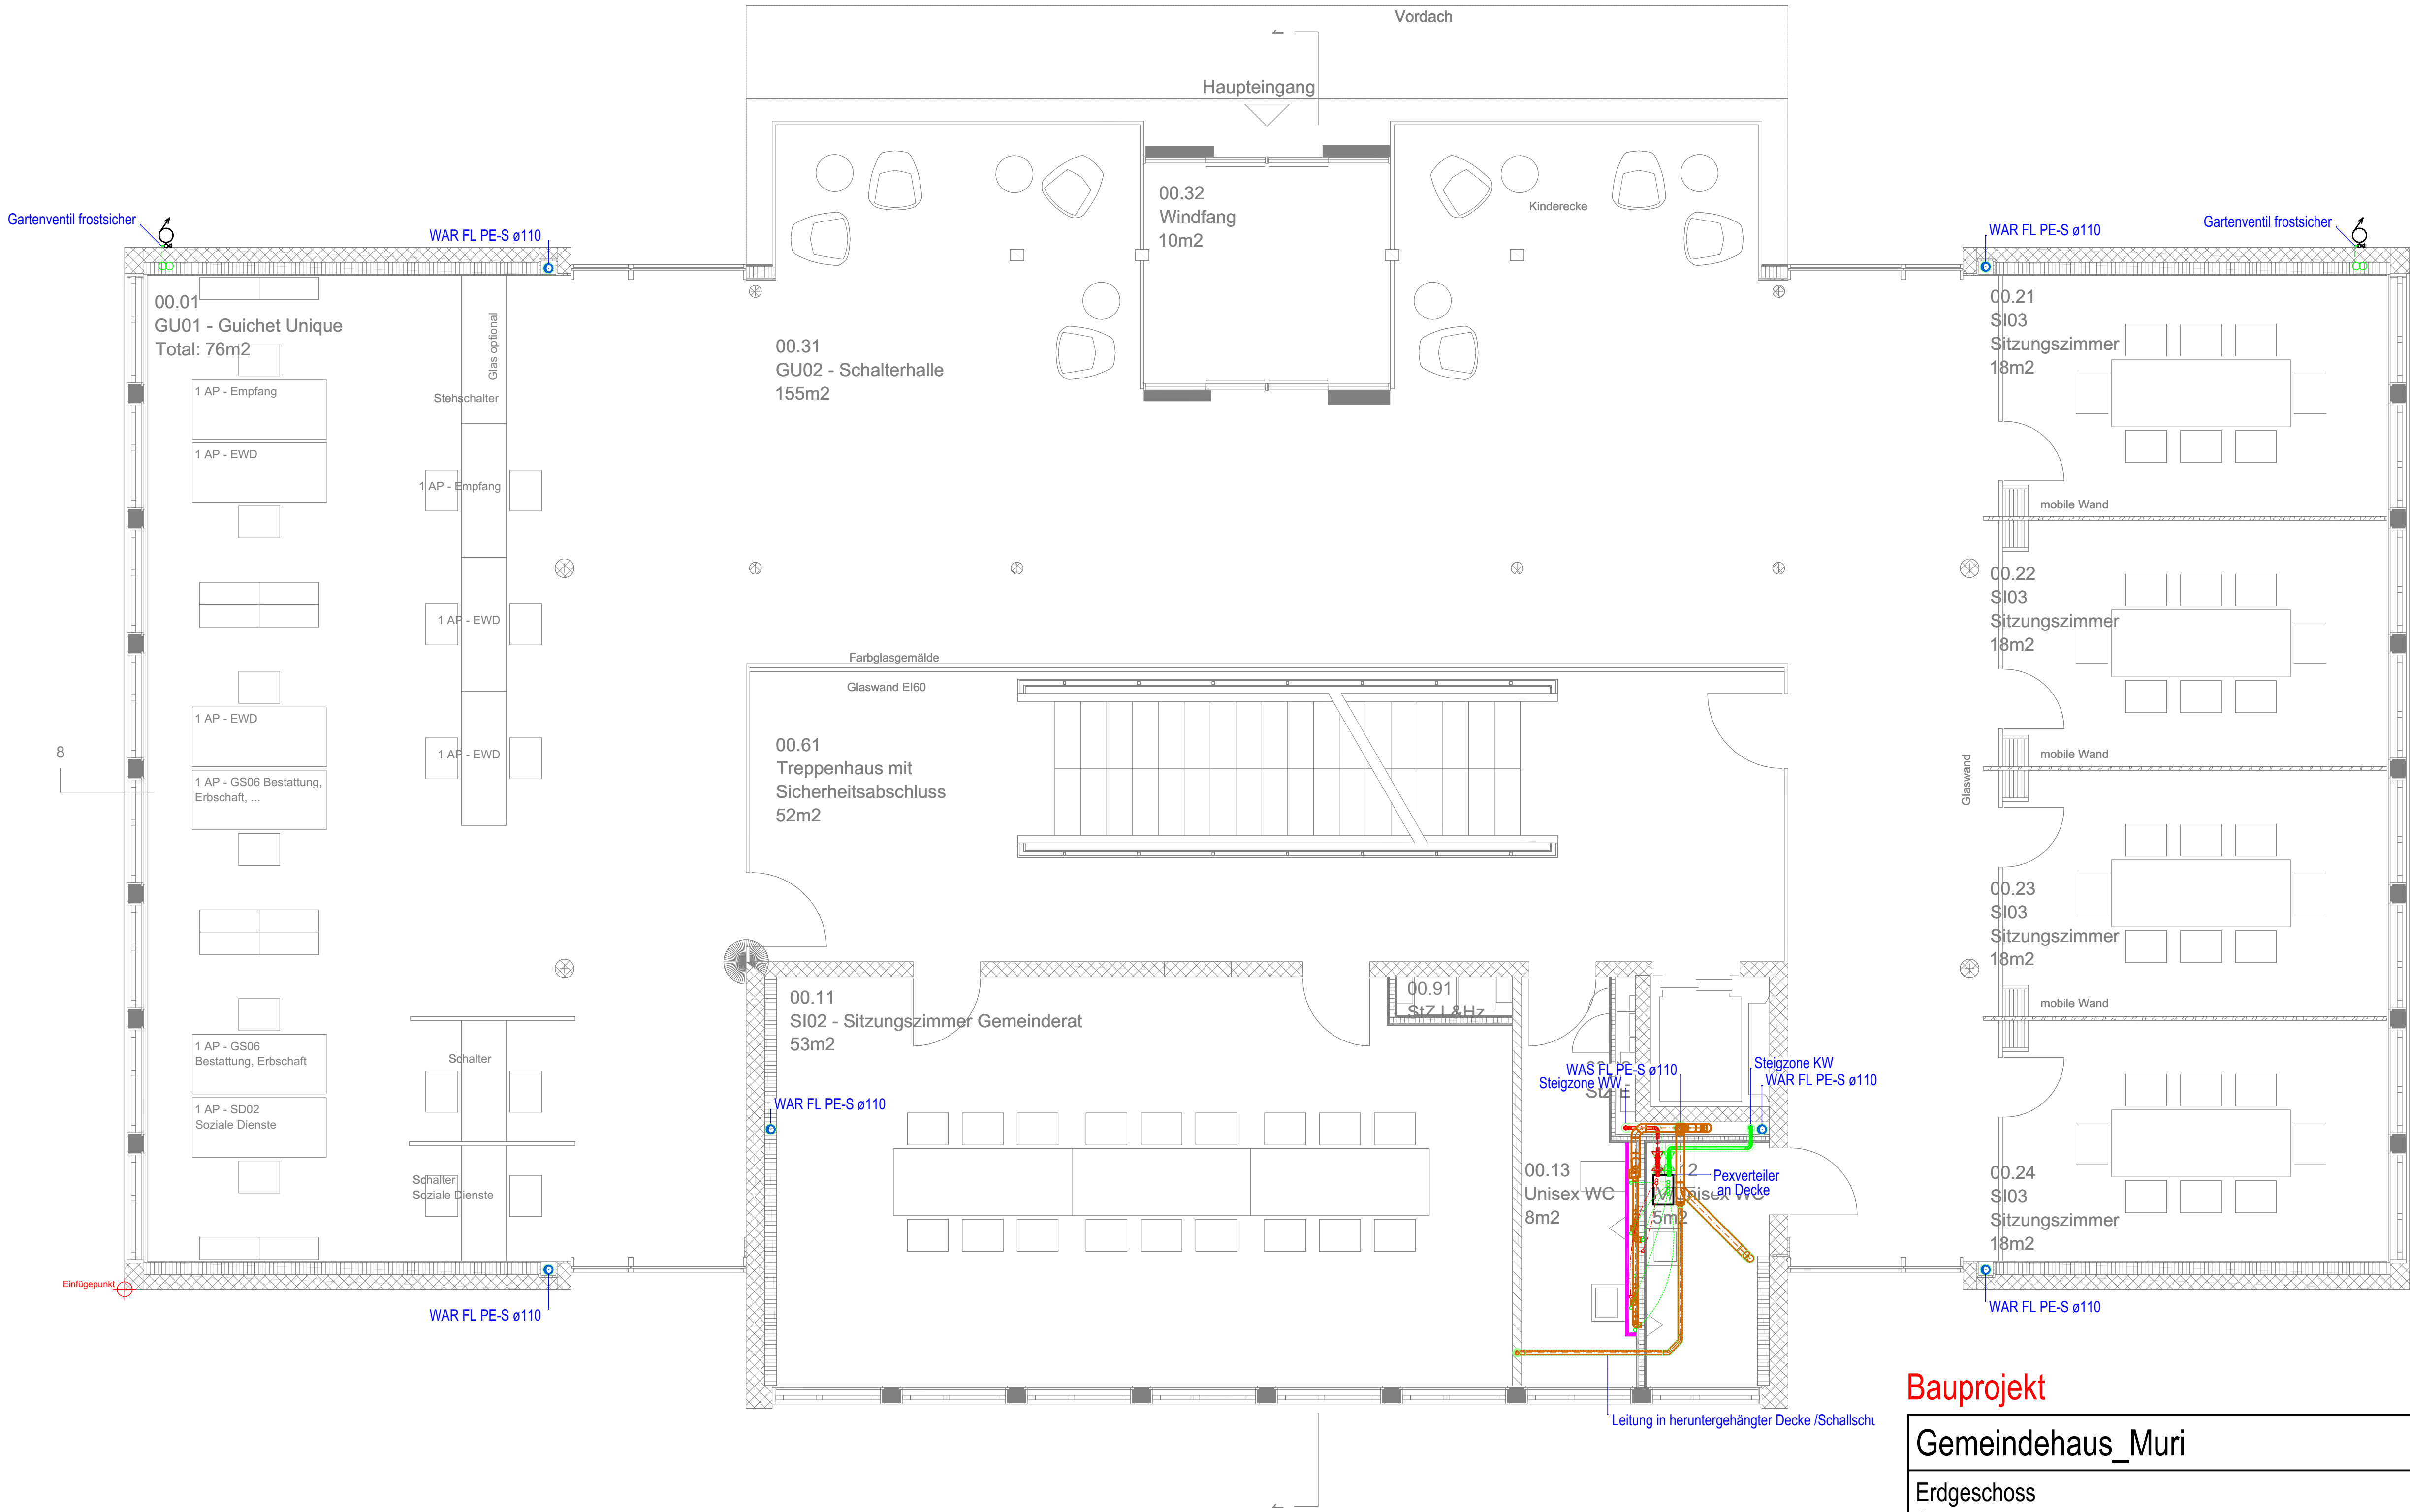

Bauprojekt

Gemeindehaus_Muri

Erdgeschoss
Sanitär

Projekt:	2019.3235.00
Plancode:	-
Mst. / Grösse:	1:50 - 73.0 x 46.0 cm
Erstellt / von	09.04.2022-RAMA

eicher+pauli
Planer für Energie- und Gebäudetechnik

Stauffacherstrasse 65/59g
CH - 3014 Bern
Telefon 031 370 14 14
bern@eicher-pauli.ch

SOZIALE DIENSTE

01.01 SD03 - Sozialarbeit
1AP - 18m²

01.02 SD03 - Sozialarbeit
1AP - 18m²

01.03 SD03 - Sozialarbeit
1AP - 18m²

01.04 SD03 - Sozialarbeit
1AP - 18m²

01.41 SD05 - Kopierer
10m²

01.42 Vorbereich SD
13m²

01.43 Besprechungstisch
10m²

01.31 SD02 - 7AP, inkl. Buchhaltung
59m²

01.32 SD03 - 1AP Alimenterinkasso
19m²

01.42 Treppenhaus
73m²

01.51 Besprechungstisch
10m²

01.52 Vorbereich SD
13m²

01.53 SD05 Kopierer
10m²

01.21 SD03 - Sozialarbeit
1AP - 18m²

01.22 SD03 - Sozialarbeit
1AP - 18m²

01.23 SD03 - Sozialarbeit
1AP - 18m²

01.24 SD03 - Sozialarbeit
1AP - 18m²

01.11 SD04 - 4 AP AHV Zweigstelle
40m²

01.12 SD03 - 1 AP BL
17m²

01.13 Sanitäranlage
13m²

01.91 StZ L & Hz

01.92 StZ E

01.93 Lift

WAR FL PE-S ø110

PE-S ø110

PE-S ø56

Pex ø16

WAS FL PE-S ø110

Steigzone WW

Steigzone KW

Pexverteiler an Decke

Leitung in heruntergehängter Decke /Schallschutz!

Einfügestpunkt

Baupunkt

Baupunkt

Gemeindehaus_Muri

1. Obergeschoss
Sanitär

Gemeindehaus_Muri

eicher+pauli
Planer für Energie- und Gebäudetechnik

Stauffacherstrasse 65/59g
CH - 3014 Bern
Telefon 031 370 14 14
bern@eicher-pauli.ch

The architectural floor plan shows the 2nd floor of the Gemeindehaus Muri. The plan includes several rooms and areas:

- 02.01**: BV05 - 2AP+R & HW01 - 1AP, 27m². Includes a "Reserve" area.
- 02.02**: BV03 - 2AP+S, 18m².
- 02.03**: BV06 - 4AP, 27m².
- 02.41**: BV07 E-Bau / Einsicht, 10m².
- 02.42**: Schalter BV, 13m².
- 02.43**: Kopierer, 10m².
- 02.61**: Treppenhaus, 73m².
- 02.31**: BV04 - 2AP, 19m².
- 02.32**: BV04 - 2AP, 19m².
- 02.33**: FS01 - Abteilungsleitung, 1AP - 19m².
- 02.34**: FS04 - Besoldungen, 1AP - 19m².
- 02.51**: FS09 - 2AP+S, 15m².
- 02.21**: Teambüro FS, 61m².
- FS07**: 3AP.
- FS08**: 3AP+S.
- FS06**: 1AP.
- FS05**: 1AP.
- FS02**: 1 AP.
- Reserve**: 1AP.
- 02.91**: StZ L & Hz.
- 02.92**: StZ E.
- 02.93**: StZ E.
- 02.11**: BV01 - Leitung Bau, 1AP - 17m².
- 02.12**: BV02 - Leitung U+V, 1AP - 18m².
- 02.13**: FS03 - Leitung Steuern, 1AP - 17m².
- 02.14**: Sanitäranlage, 13m².
- 02.52**: Schalter FS, 15m².
- 02.53**: Besprechungstisch, 10m².


Technical details include door types (e.g., "Einfügepunkt", "WAR FL PE-S ø110"), window types ("St-Z L & H-z", "St-Z E"), and room dimensions. A legend at the bottom right identifies the project as "Bauprojekt" and lists the rooms: "Gemeindehaus_Muri", "2. Obergeschoss", and "Sanitär".

Gemeindehaus_Muri

eicher+pauli
Planer für Energie- und Gebäudetechnik


Stauffacherstrasse 65/59g
CH - 3014 Bern
Telefon 031 370 14 14
bern@eicher-pauli.ch

$Q_r = A \cdot r \cdot C \cdot SF$
 $Q_r = 150\text{m}^2 \cdot 0.03\text{l/sm}^2 \cdot 1.0 \cdot 1.0$
 $Q_r = 4.5\text{ l/s}$
 $Q_{r\text{not}} = 2 \cdot Q_r = 9.0\text{ l/s}$

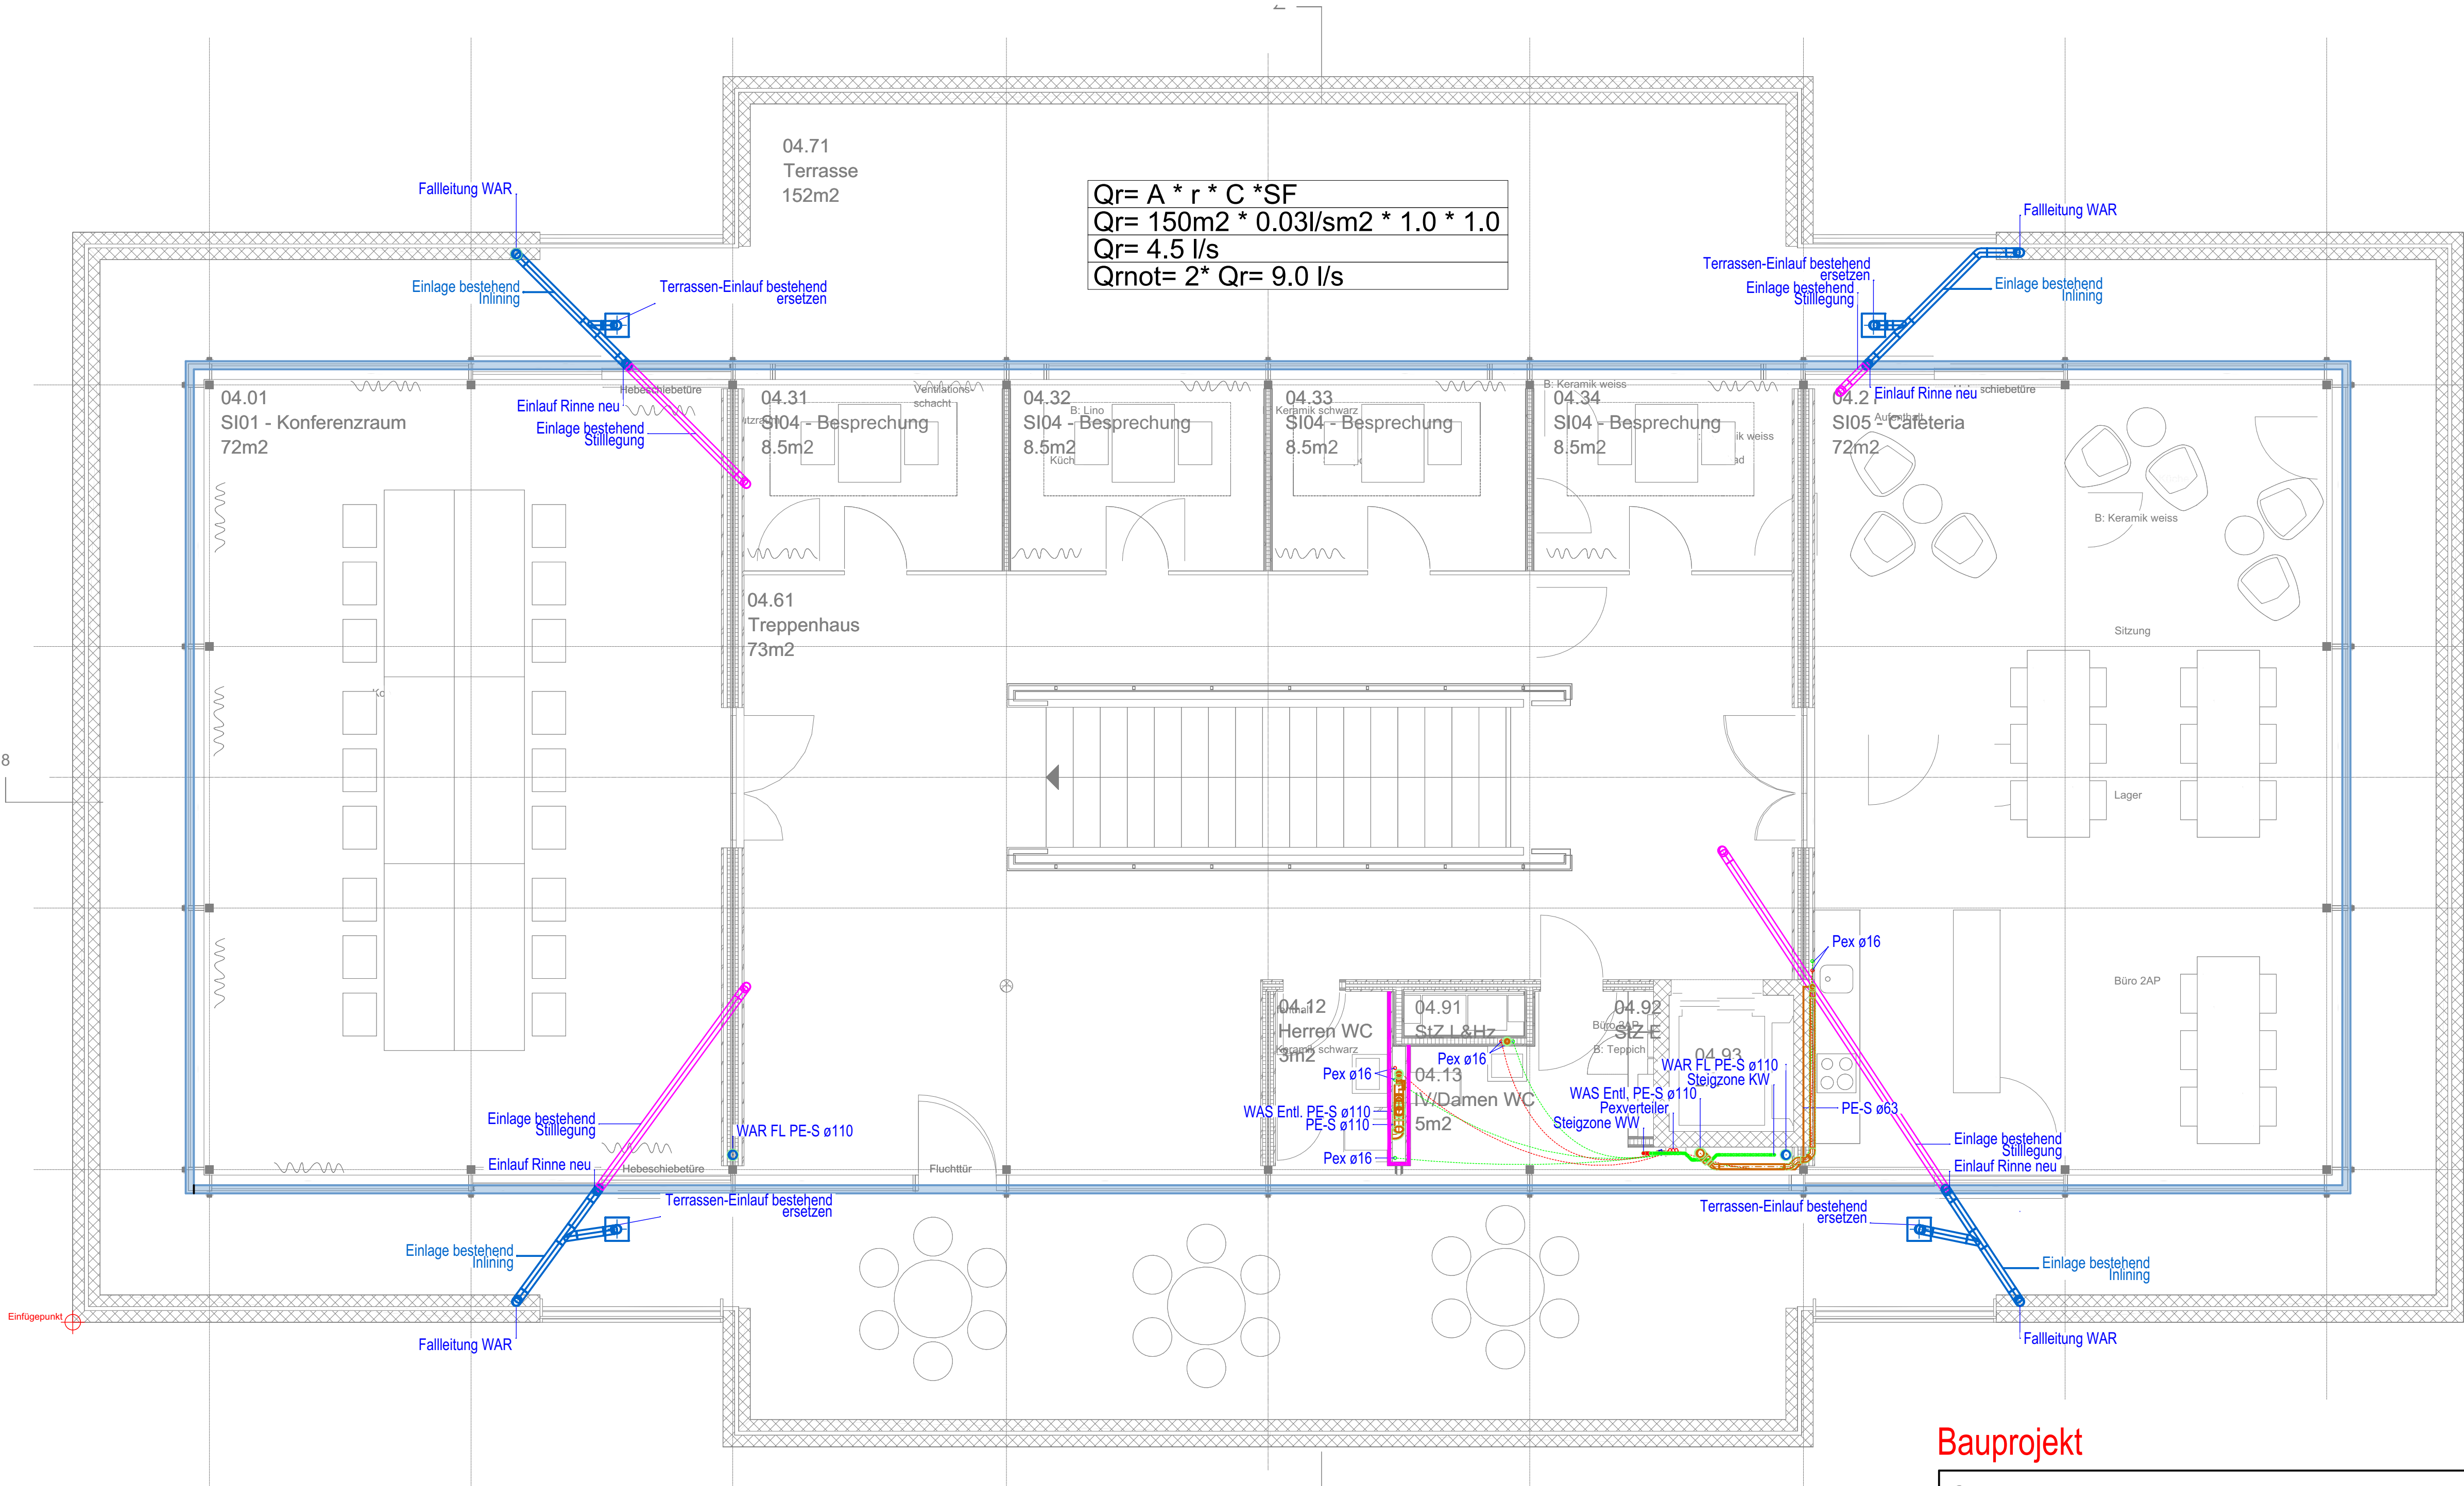

Bauprojekt

Gemeindehaus_Muri		
4. Obergeschoss Sanitär	Projekt:	2019.3235.00
	Plancode:	-
	Mst. / Grösse:	1:50 - 73.0 x 46.0 cm
	Erstellt / von	09.04.2022-RAMA
eicher+pauli		Stauffacherstrasse 65/59g CH - 3014 Bern Telefon 031 370 14 14 bern@eicher-pauli.ch
Planer für Energie- und Gebäudetechnik		

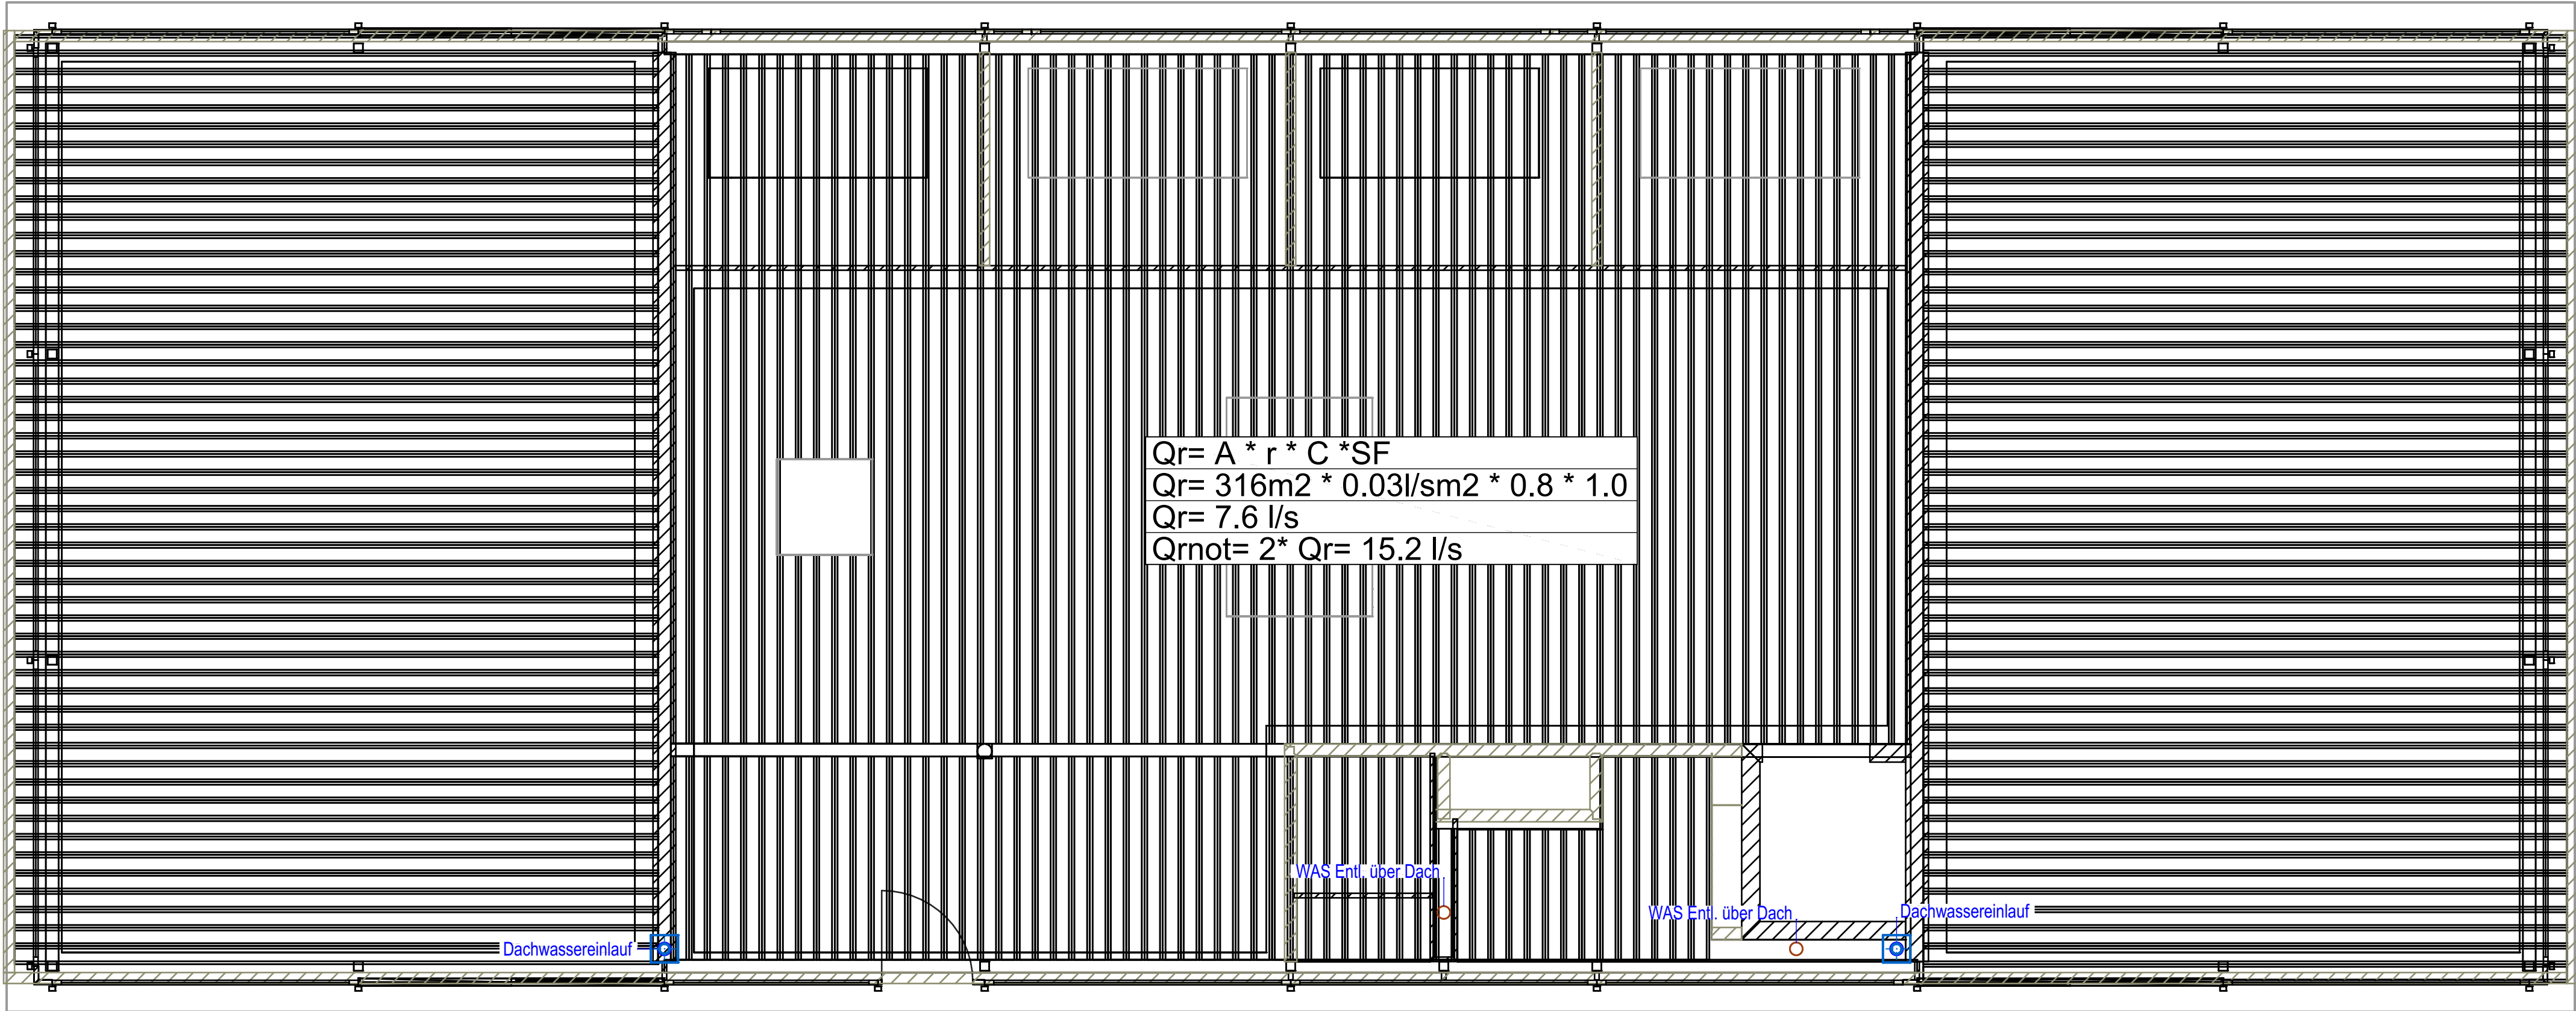

Bauprojekt

Gemeindehaus_Muri		
Dachaufsicht Sanitär	Projekt:	2019.3235.00
	Plancode:	-
	Mst. / Grösse:	1:50 - 73.0 x 46.0 cm
	Erstellt / von	09.04.2022-RAMA
eicher+pauli		Stauffacherstrasse 65/59g CH - 3014 Bern Telefon 031 370 14 14 bern@eicher-pauli.ch
Planer für Energie- und Gebäudetechnik		