



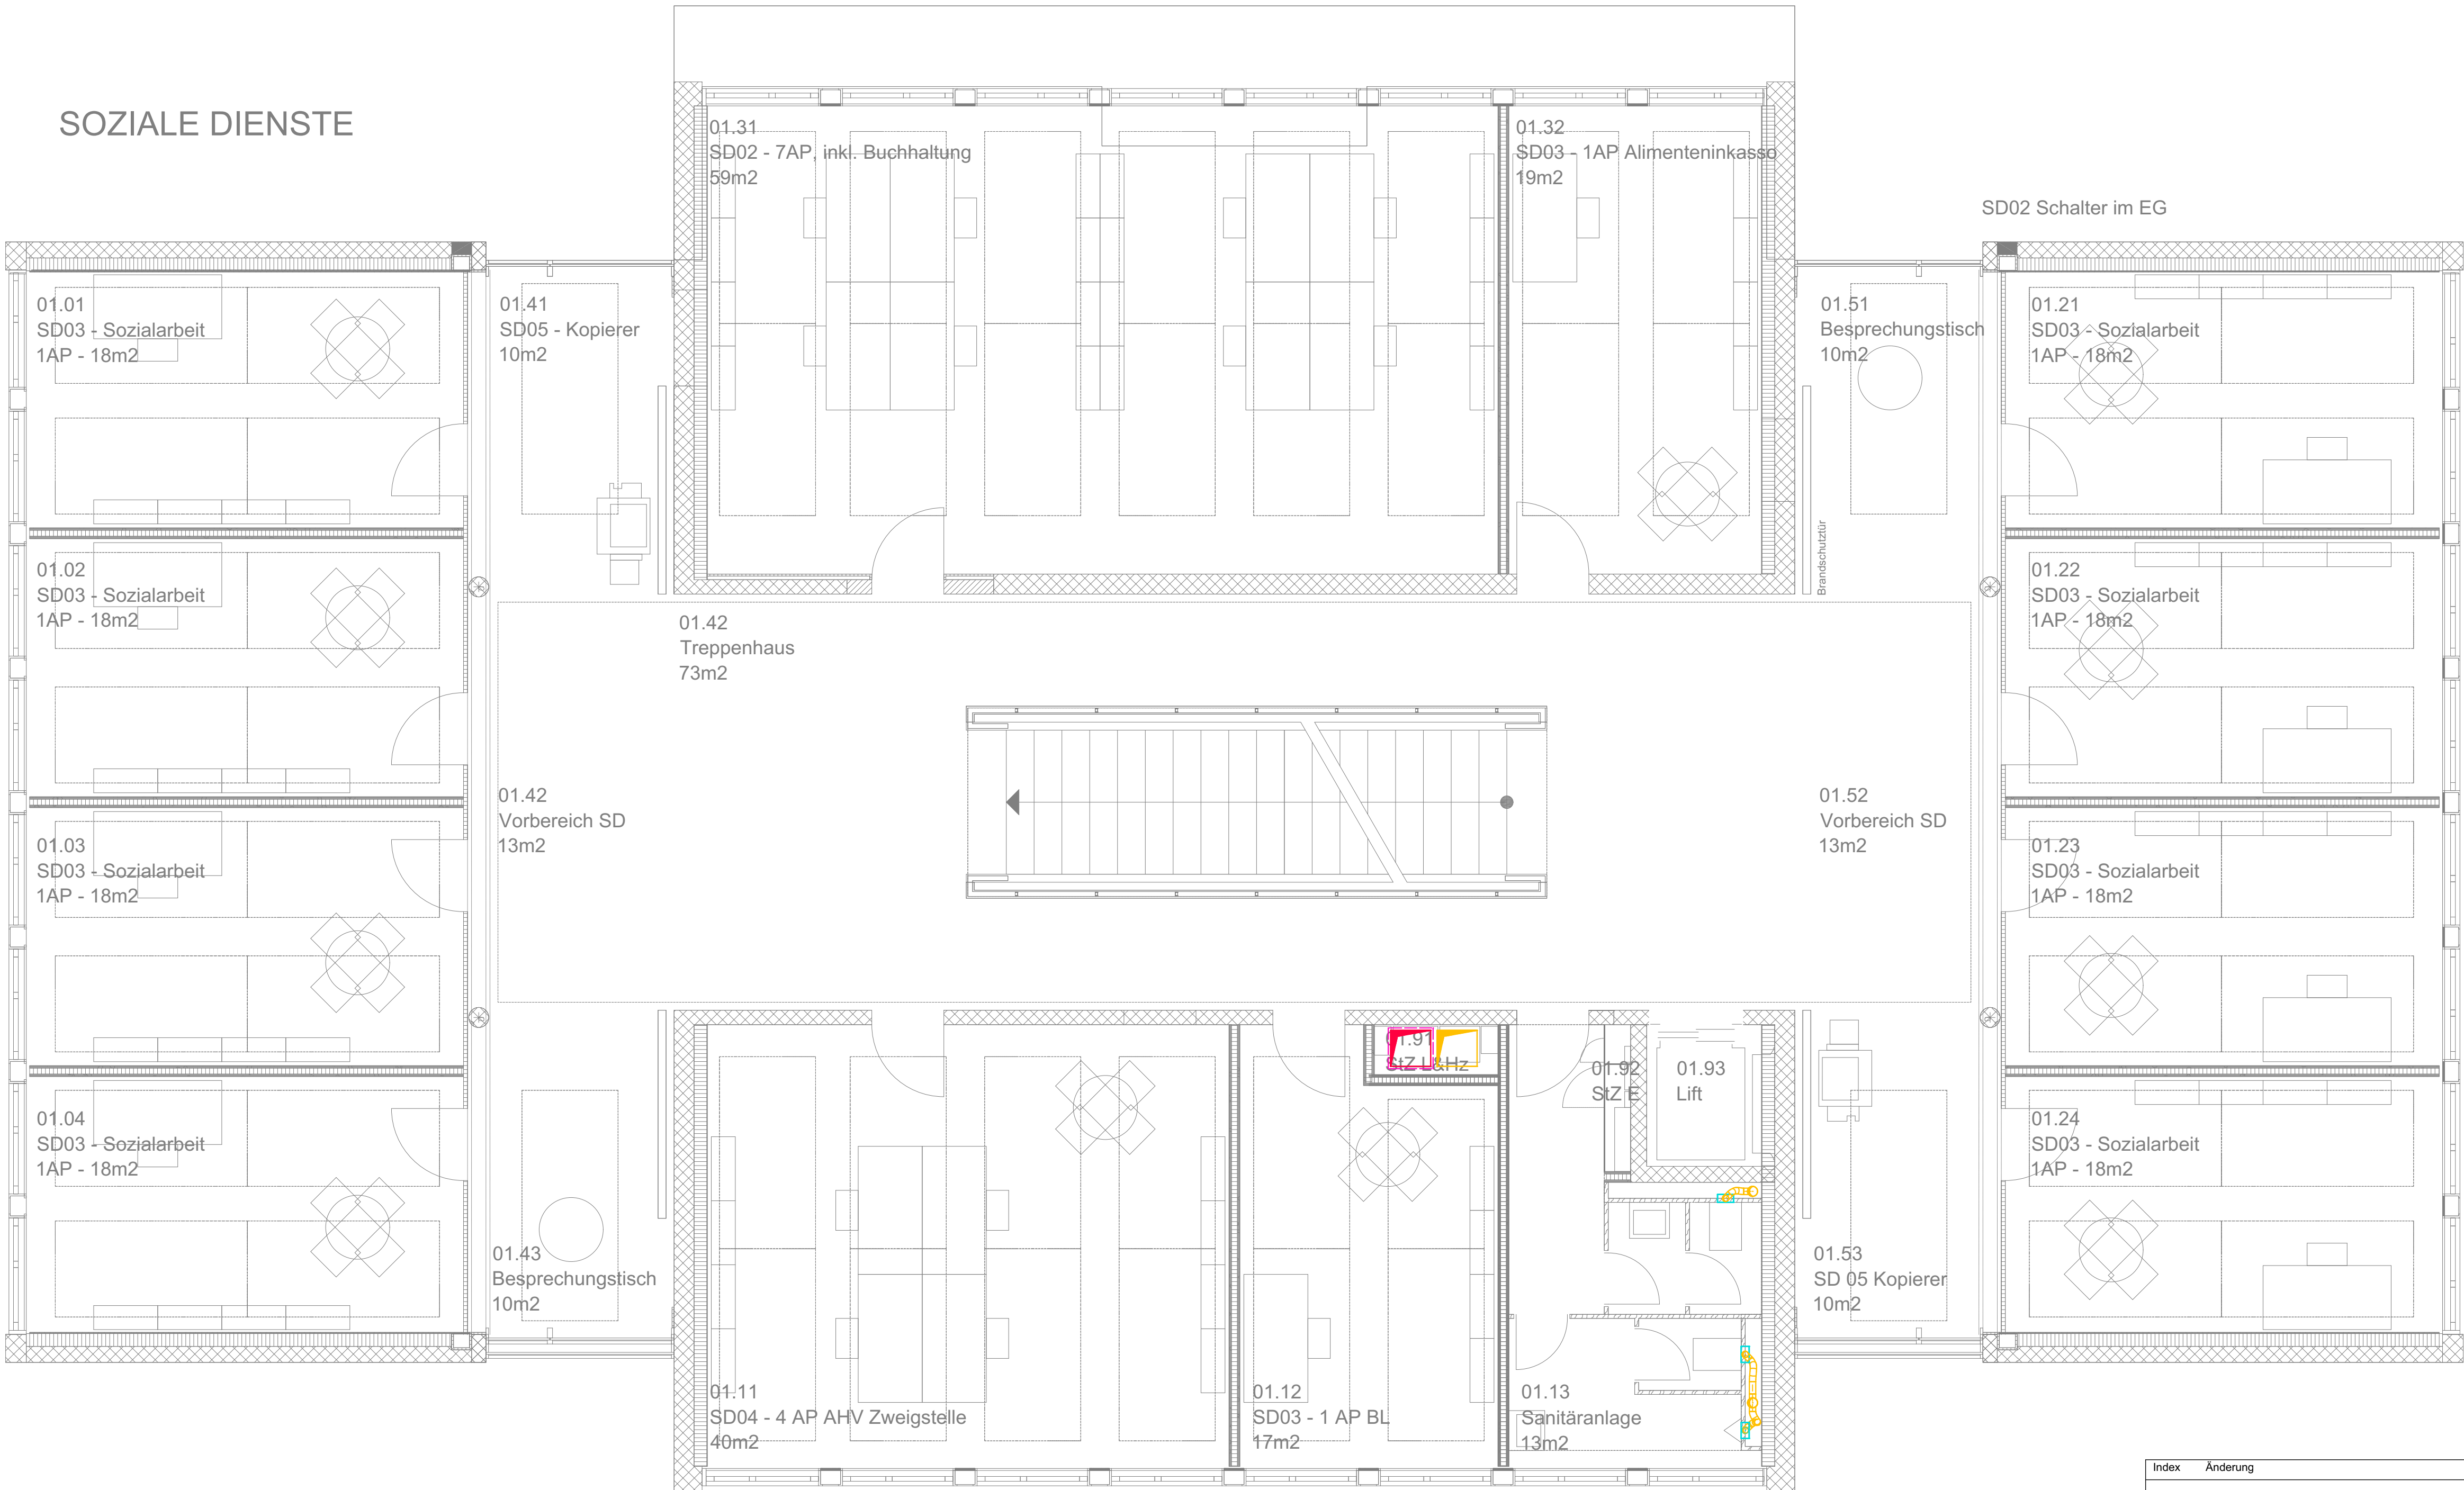


Index	Änderung	Datum	Visum
Projektname			
Gemeindeverwaltung Muri			
Bereich			
Lüftung			
Plan			
1.Obergeschoss			
Erstellt	Zeichner	Revidiert	Projektphase
20.09.2021	EPBE_SCHC	07.10.2021	SIA 31
Index		Bereich	Massstab
A		XX	1:50
Plannummer		Projektnummer	Planformat
		2019.3235.00	A1
		Projektleiter	
		EPBE_AEBR	
eicher+pauli			
Energie und Planung			
eicher+pauli Bern AG			
Stauffacherstrasse 65/59g			
CH-3014 Bern			
Tel. +41 31 370 14 14			
bern@eicher-pauli.ch			

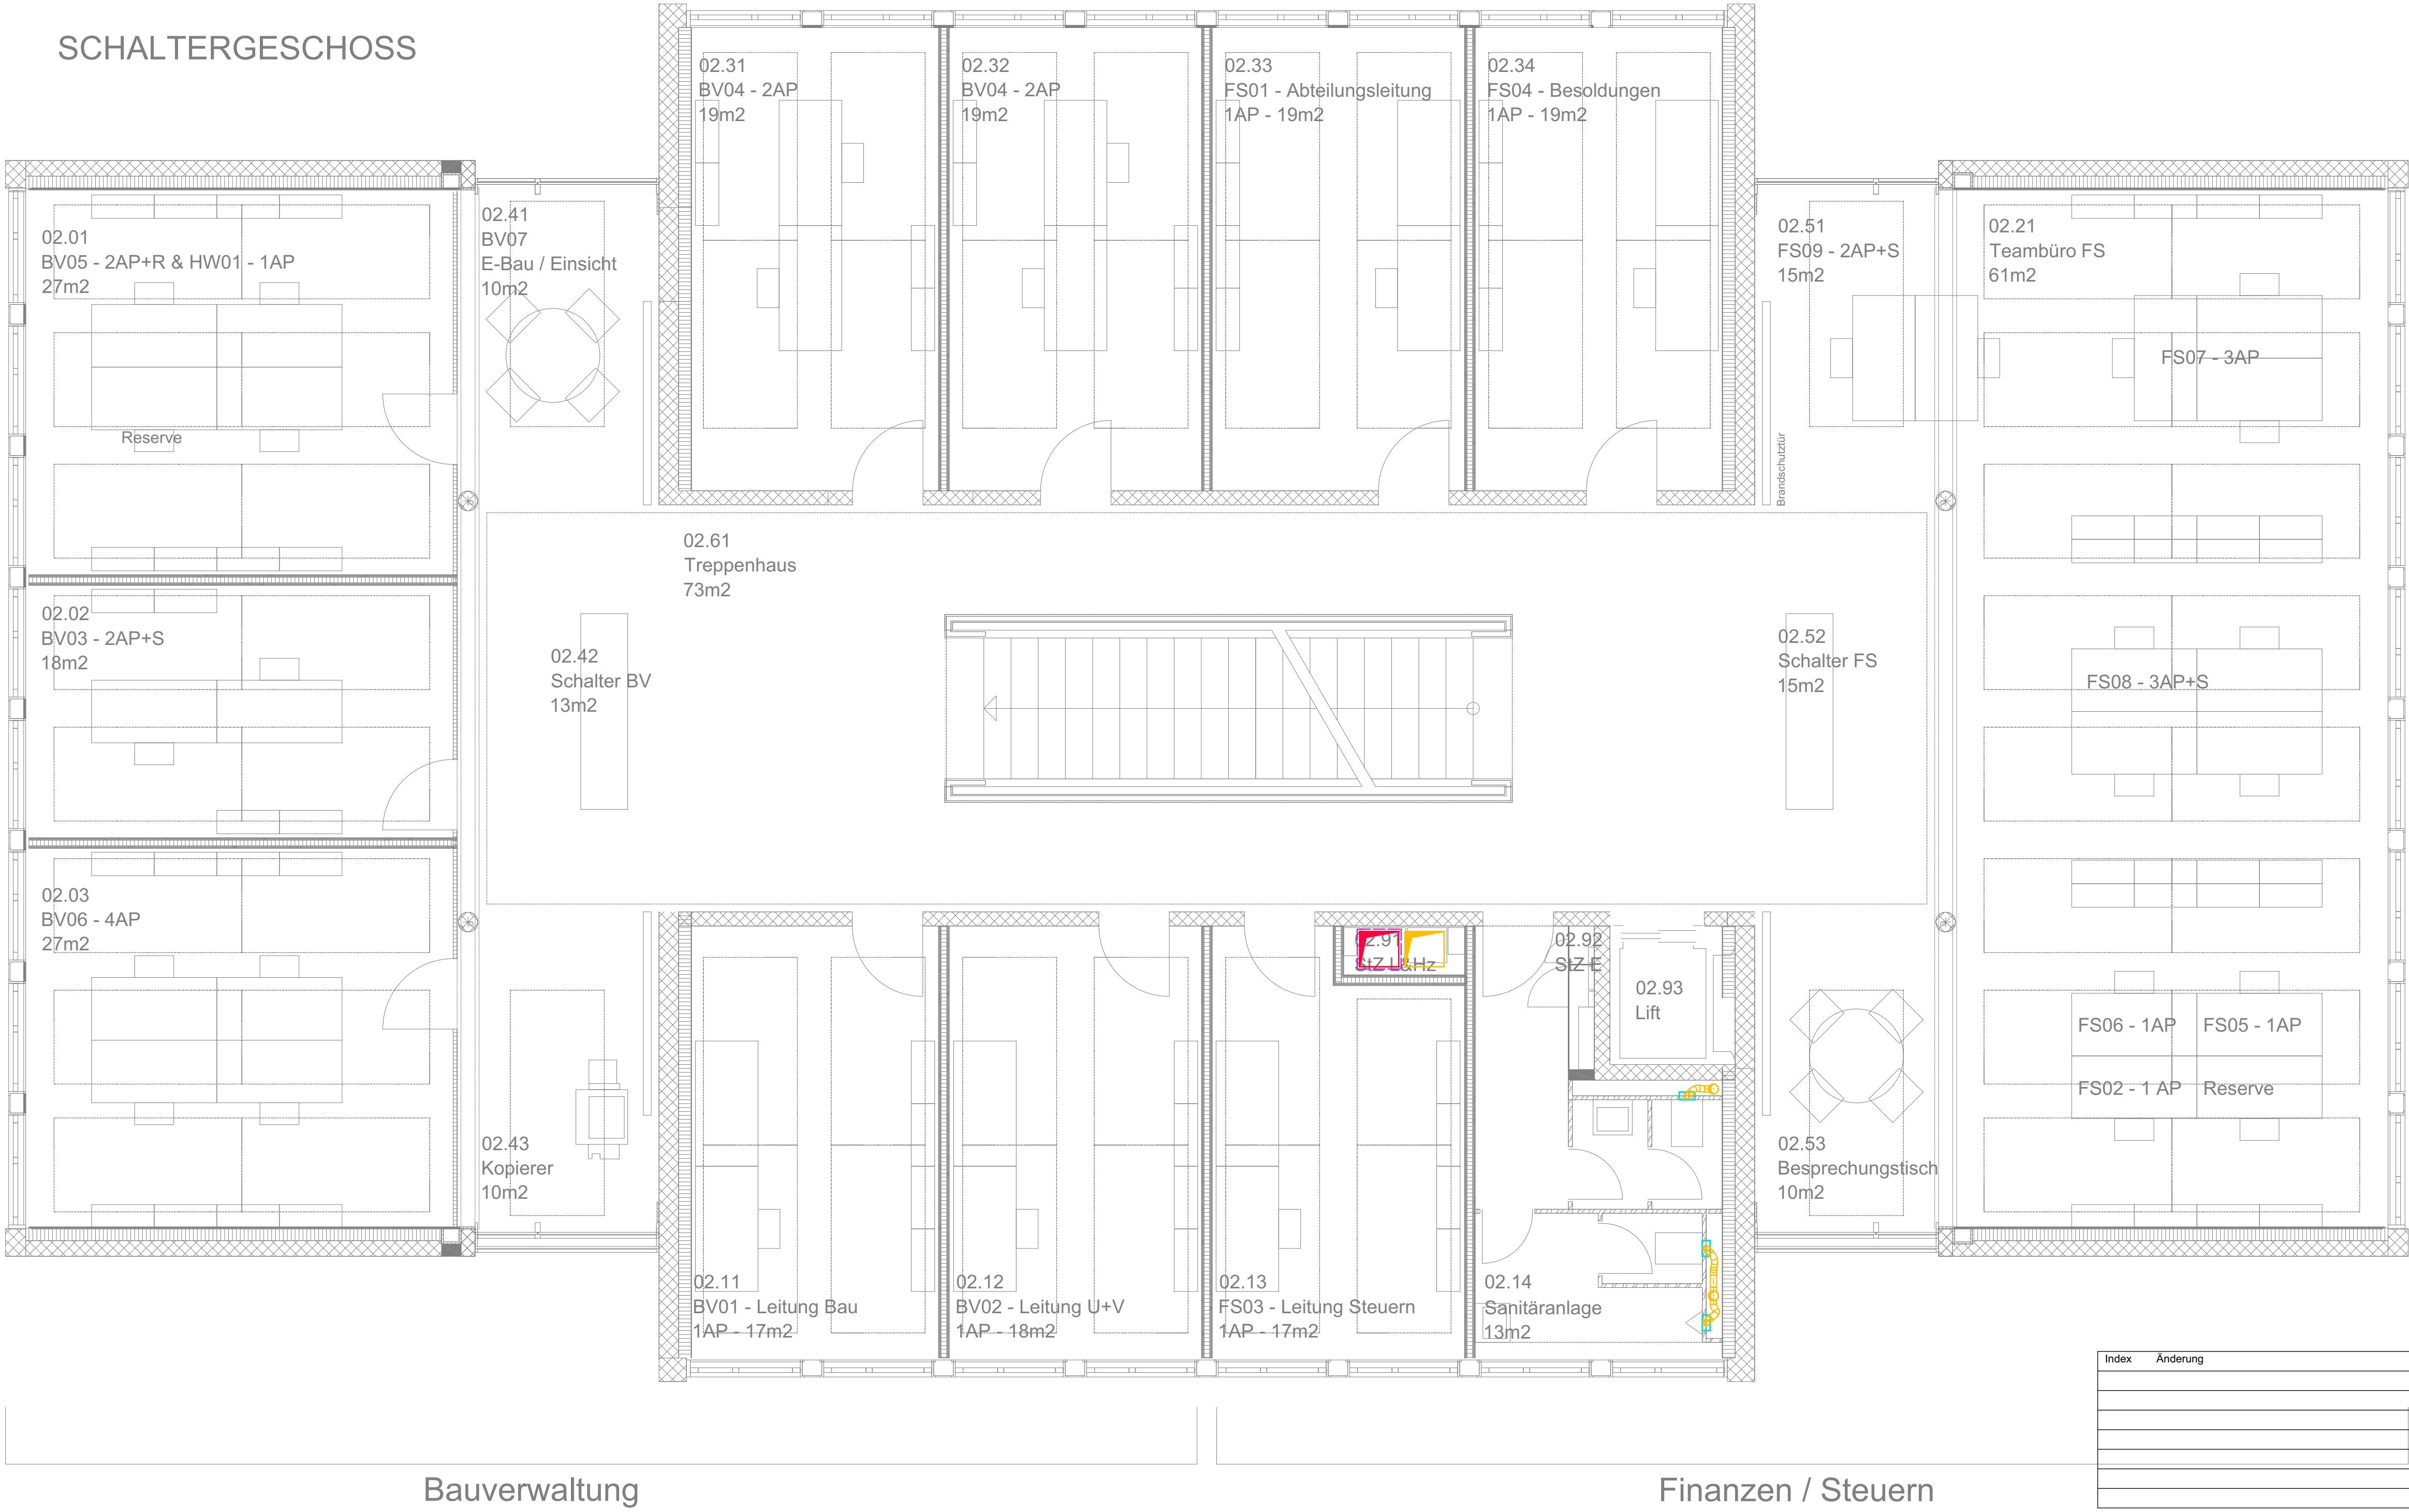

Index	Änderung	Datum	Visum

Projektname Gemeindeverwaltung Muri						
Bereich Lüftung						
Plan 2.Obergeschoss						
Erstellt 20.09.2021	Zeichner EPBE_SCHC	Revidiert 07.10.2021	Projektphase SIA 31	Bereich XX	Massstab 1:50	Planformat A1
Plannummer				Index A	Projektnummer 2019.3235.00	Projektleiter EPBE_AEBR

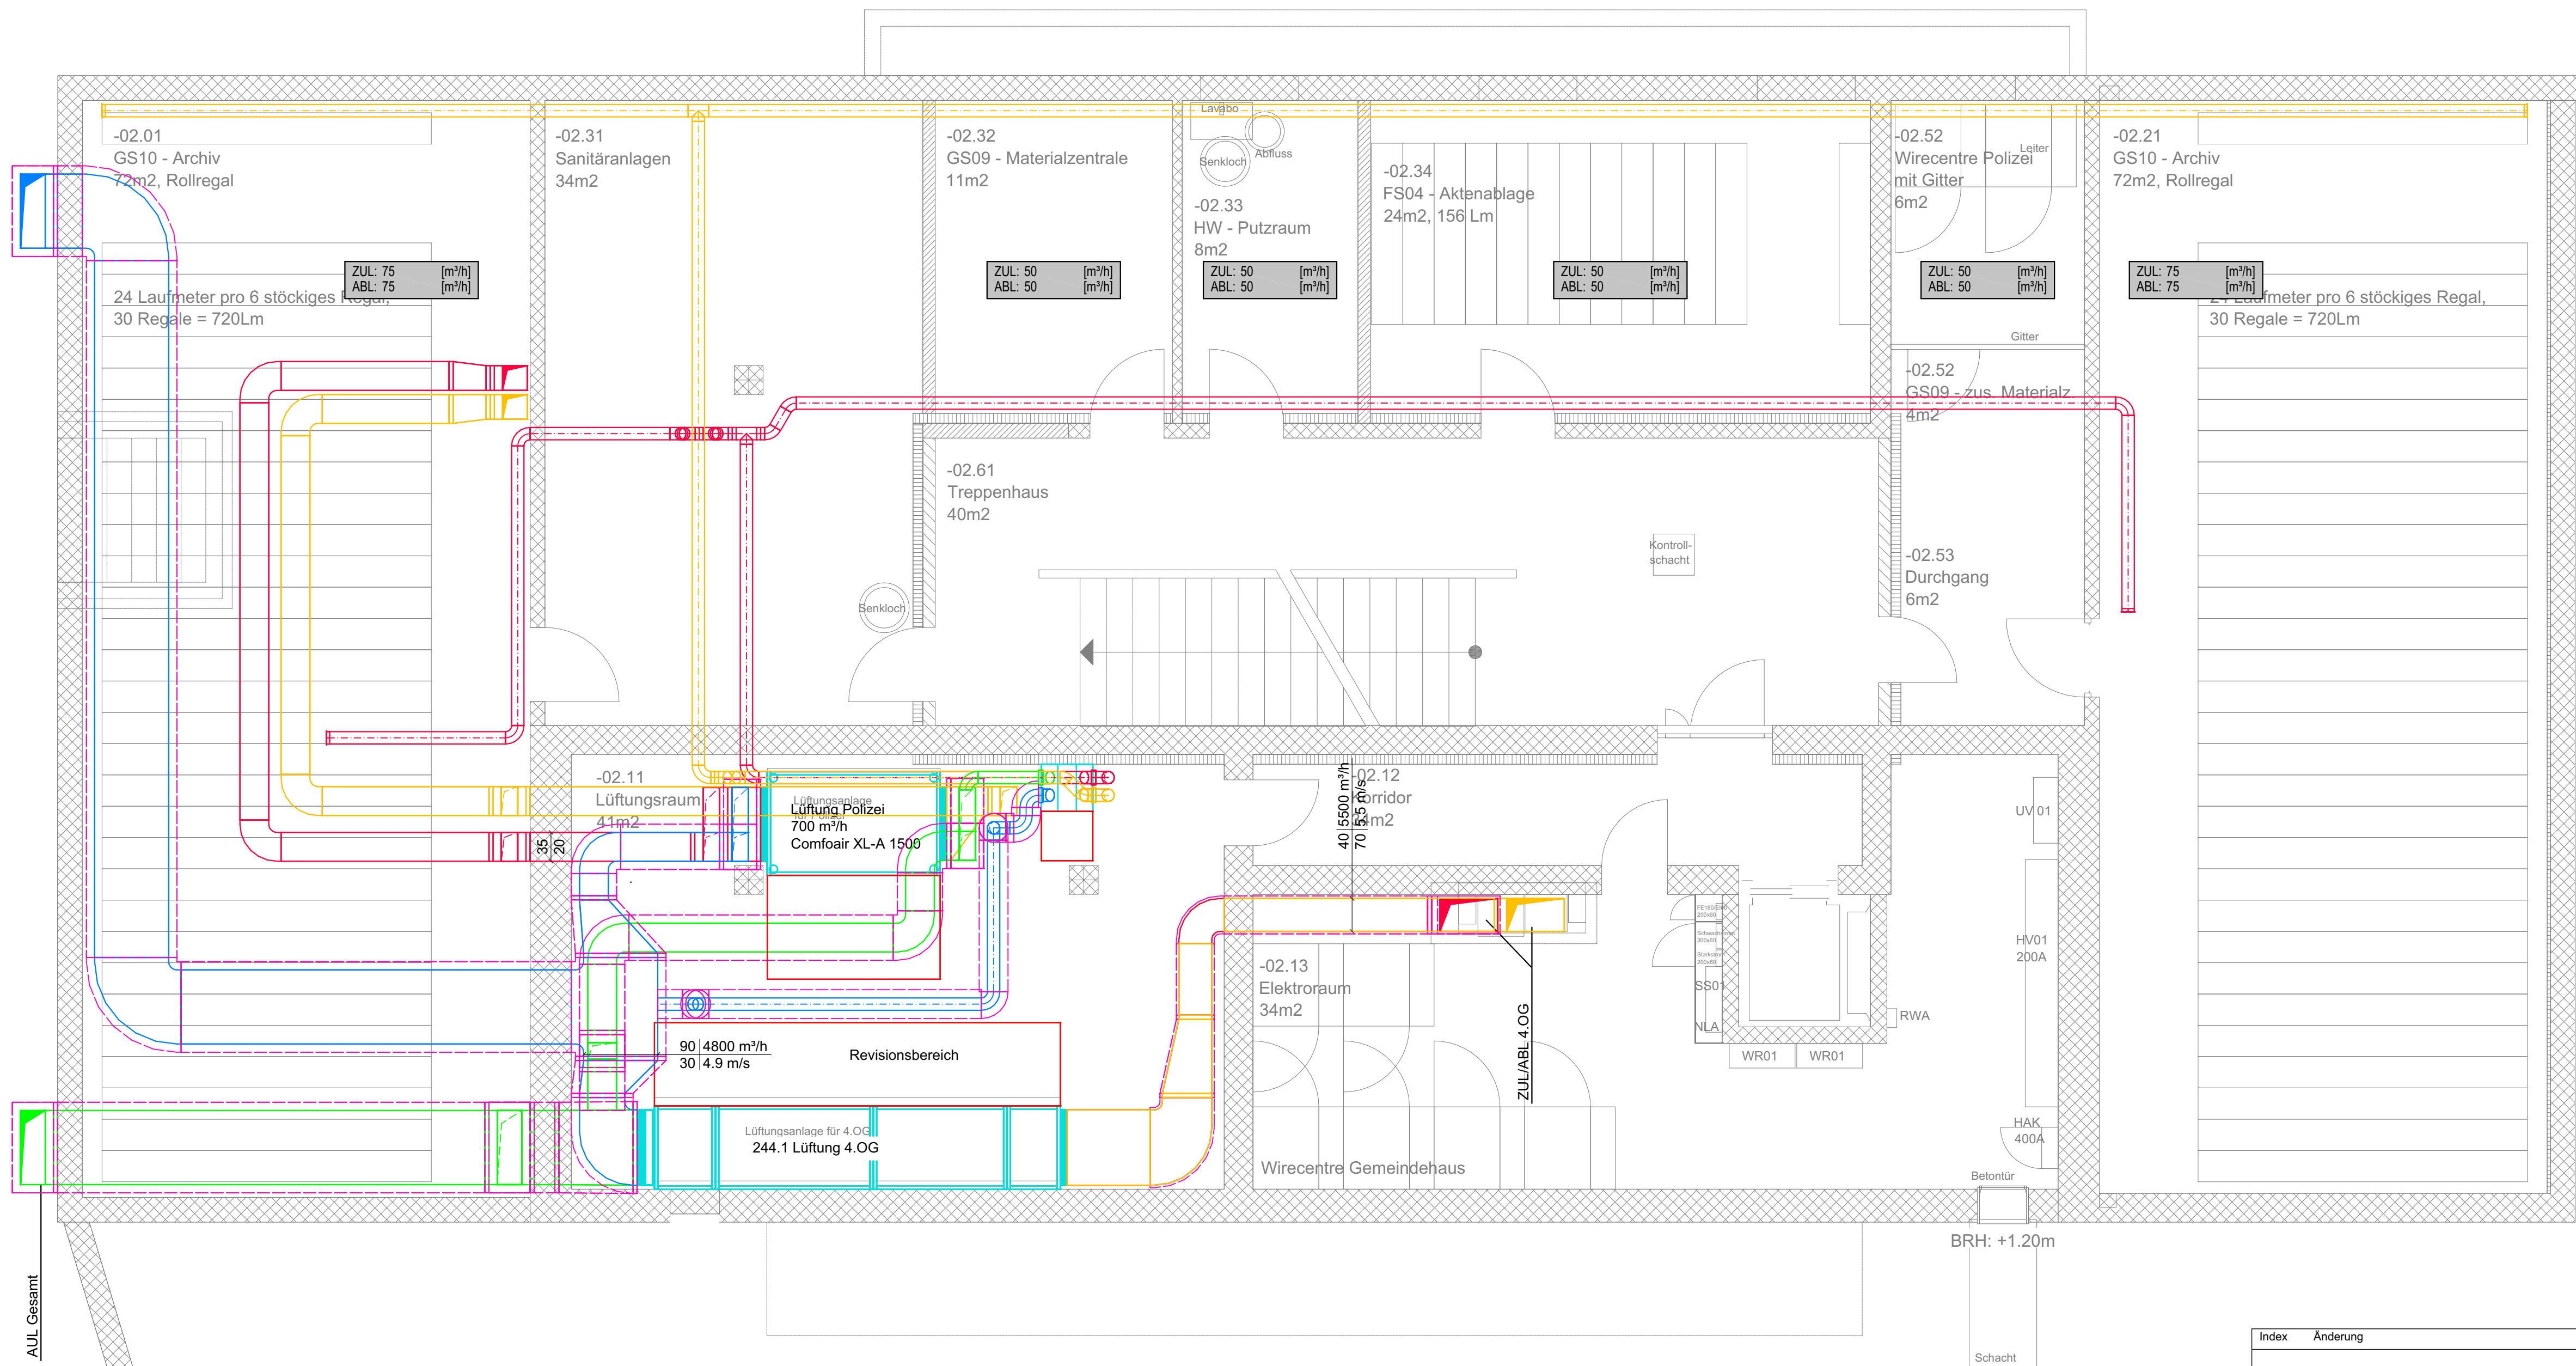

Index	Änderung	Datum	Visum

Projektname
Gemeindeverwaltung Muri

Bereich
Lüftung





Plan
2.Untergeschoss

Erstellt 20.09.2021	Zeichner EPBE_SCHC	Revidiert 07.10.2021	Projektphase SIA 31	Bereich XX	Massstab 1:50	Planformat A1
Plannummer				Index A	Projektnummer 2019.3235.00	Projektleiter EPBE_AEBR


eicher+pauli
Energie und Planung

eicher+pauli Bern AG
Stauffacherstrasse 65/59g
CH-3014 Bern
Tel. +41 31 370 14 14
bern@eicher-pauli.ch

GEMEINDESCHREIBEREI (GS)

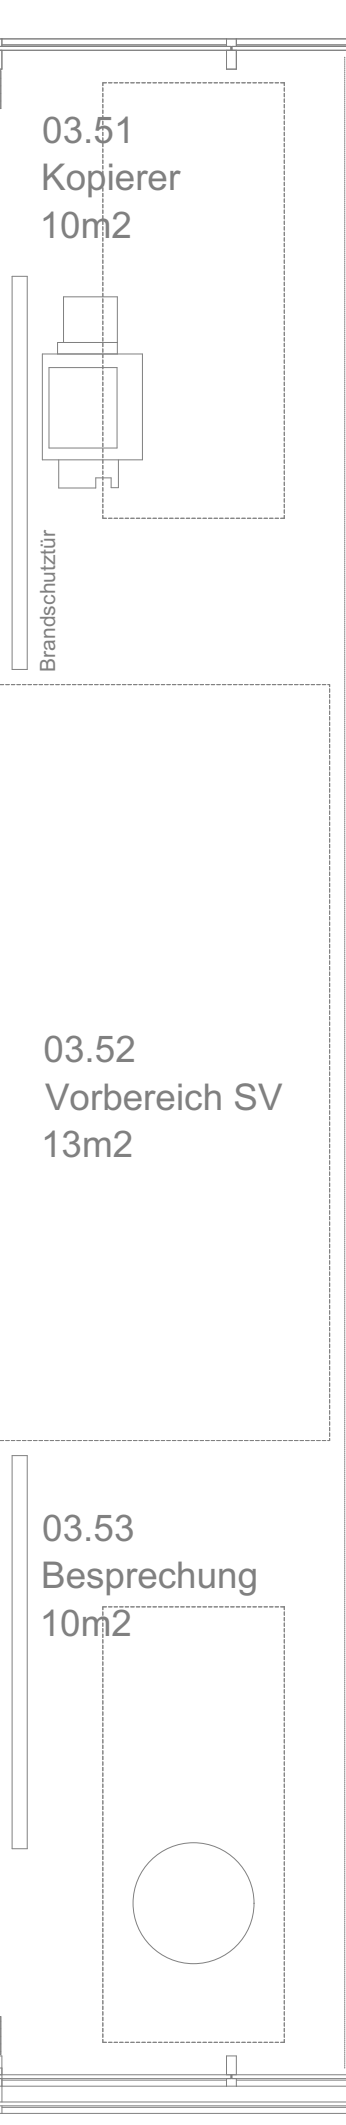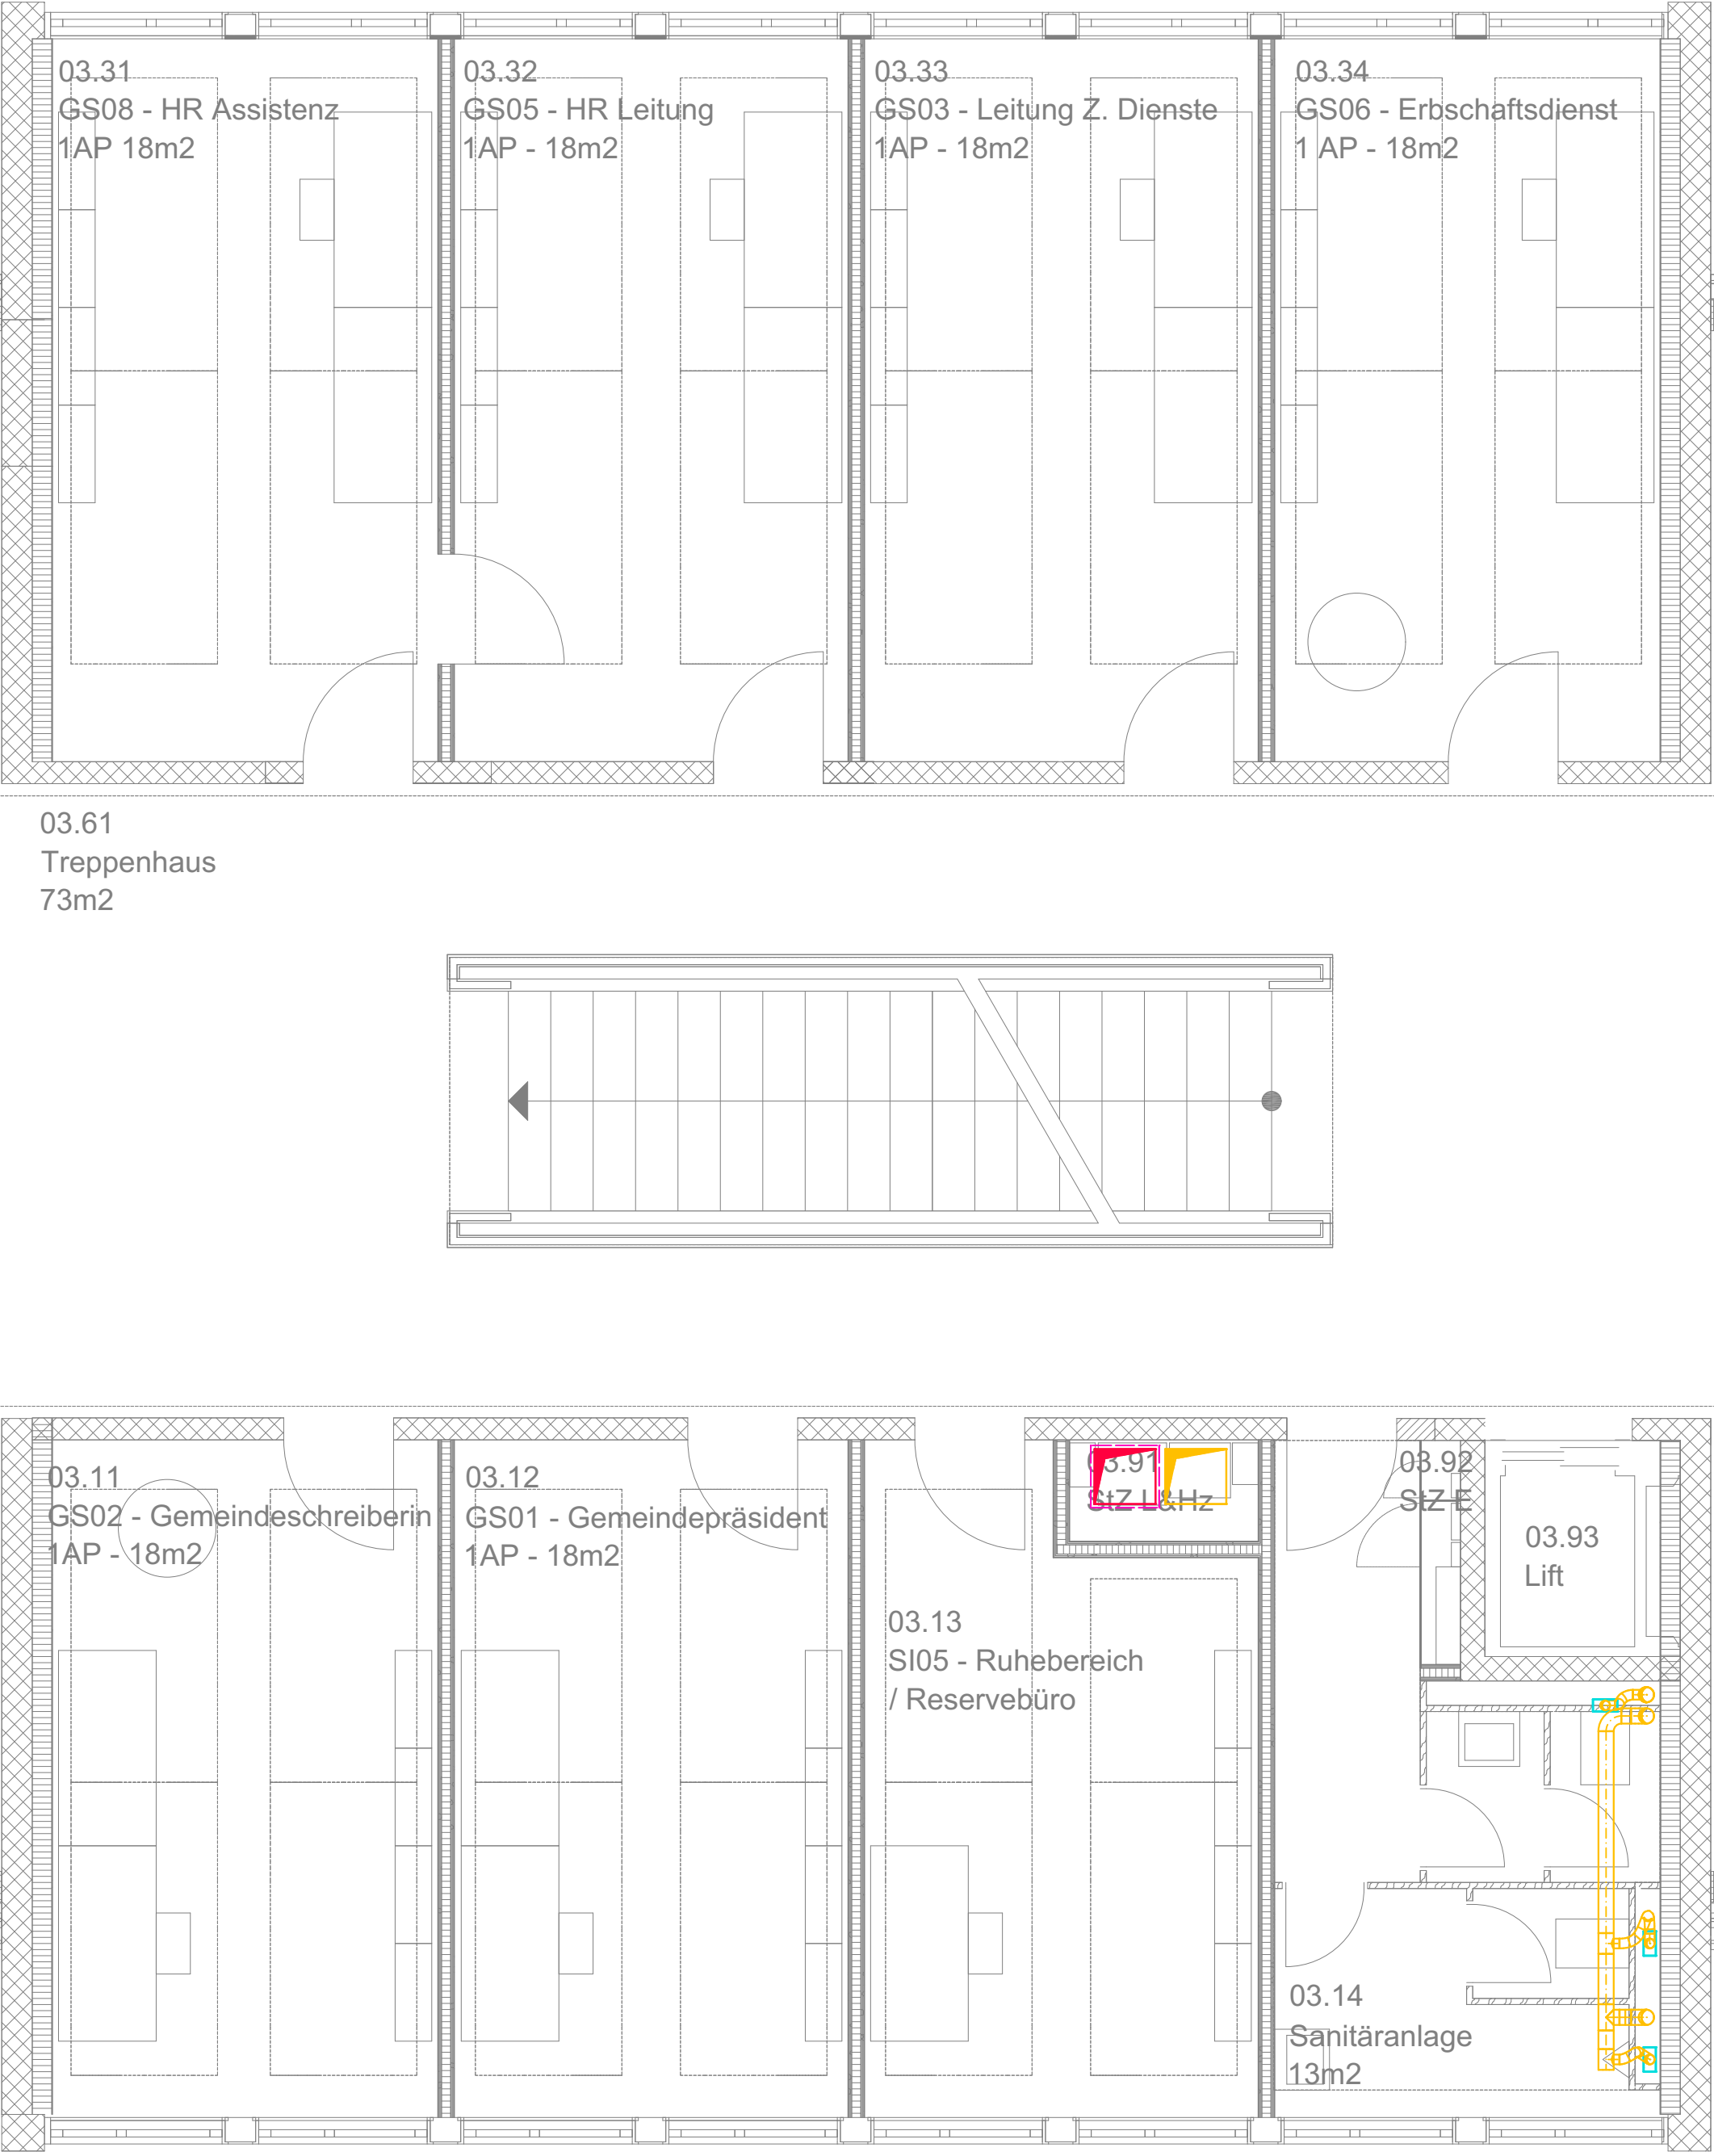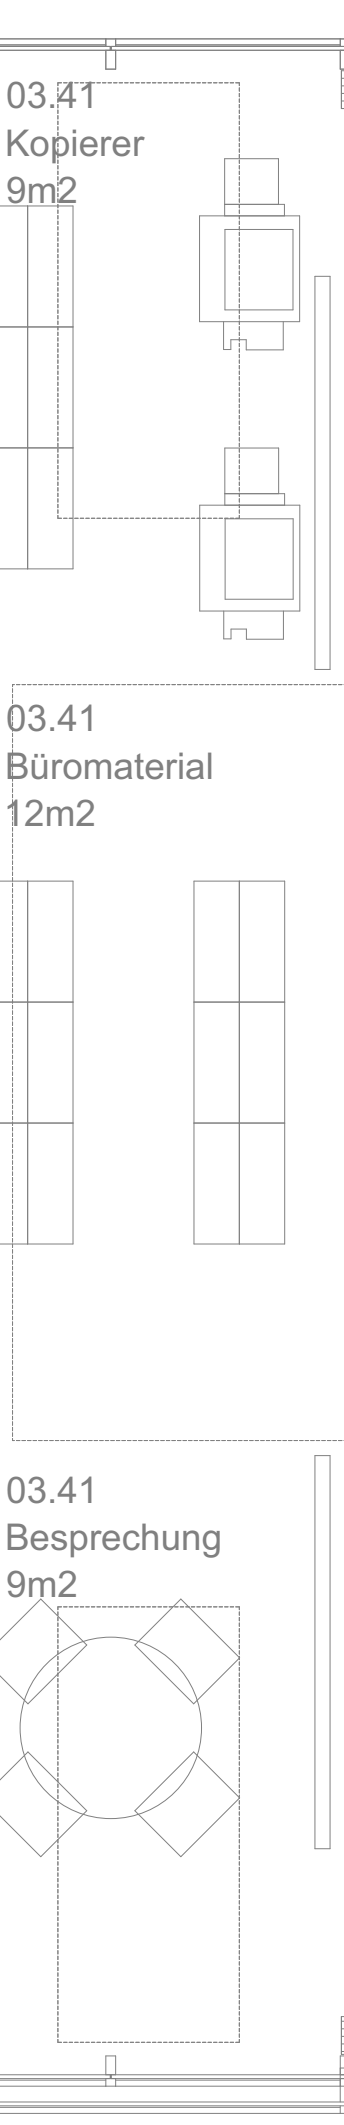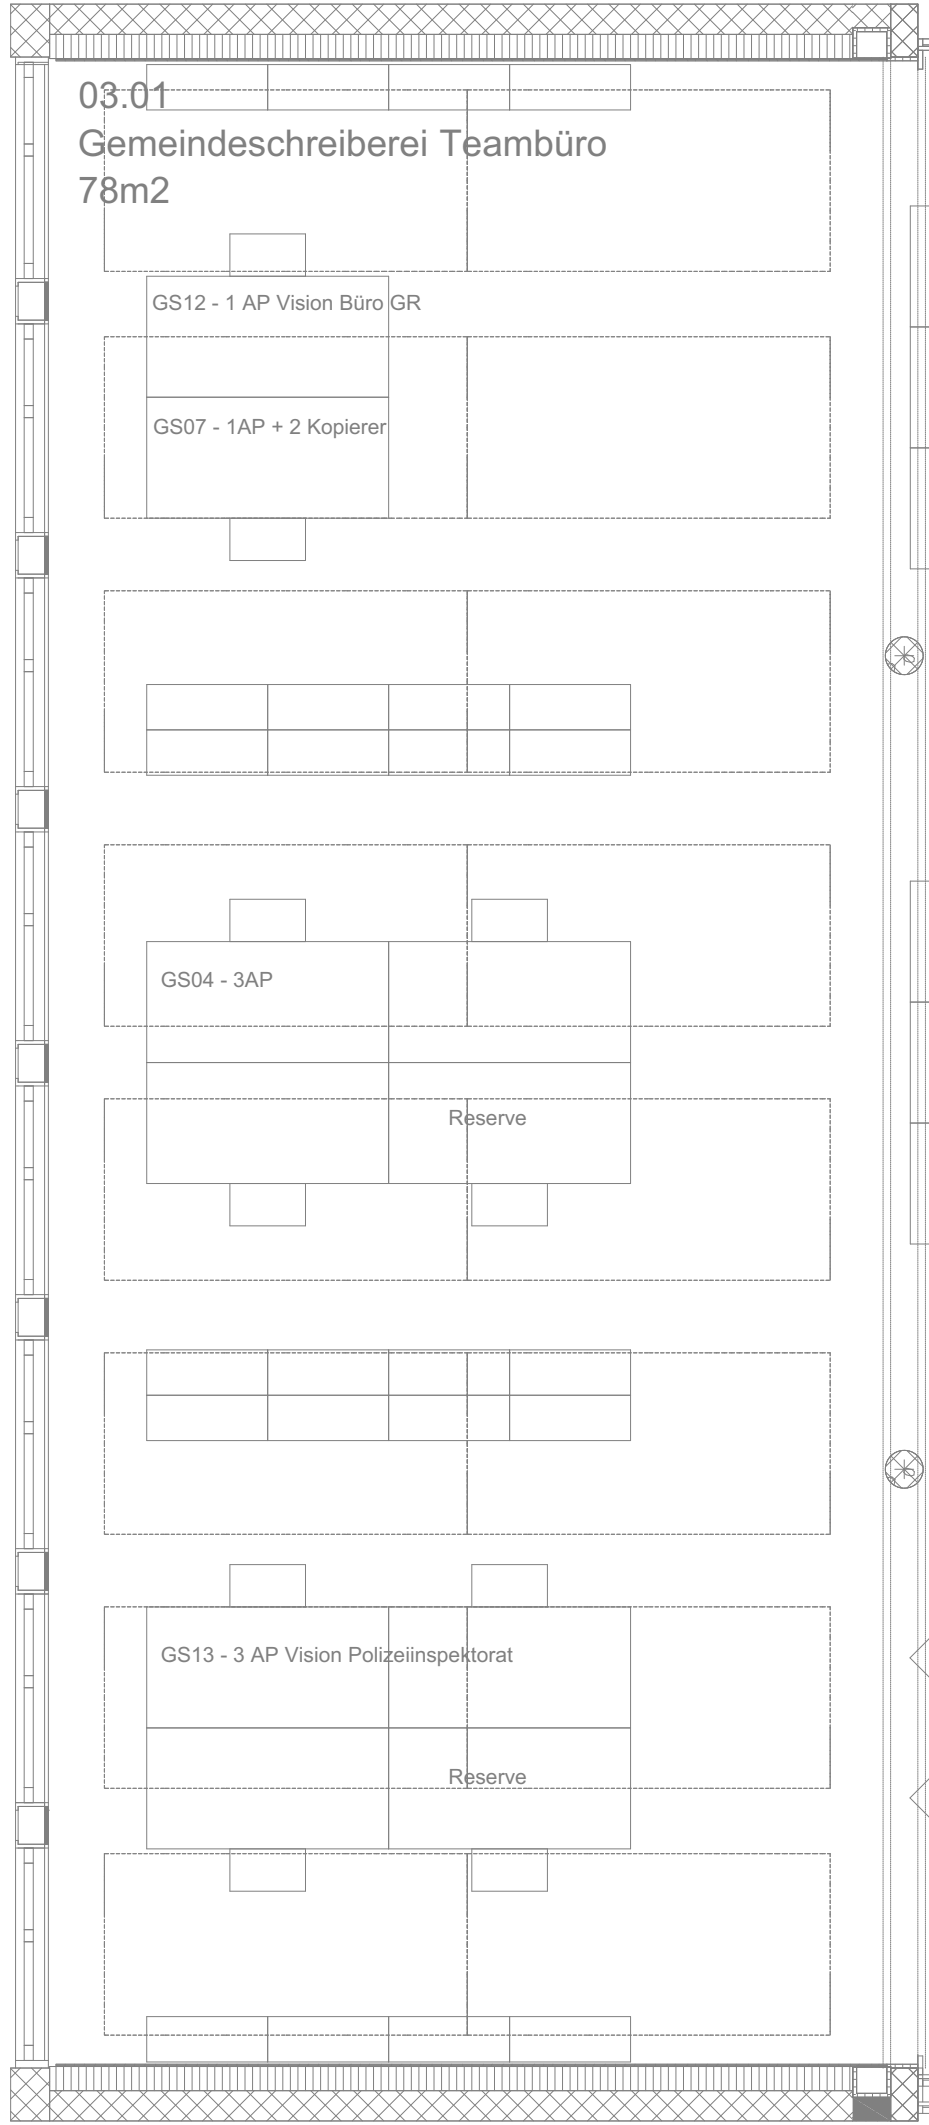


SCHULVERWALTUNG (SV)

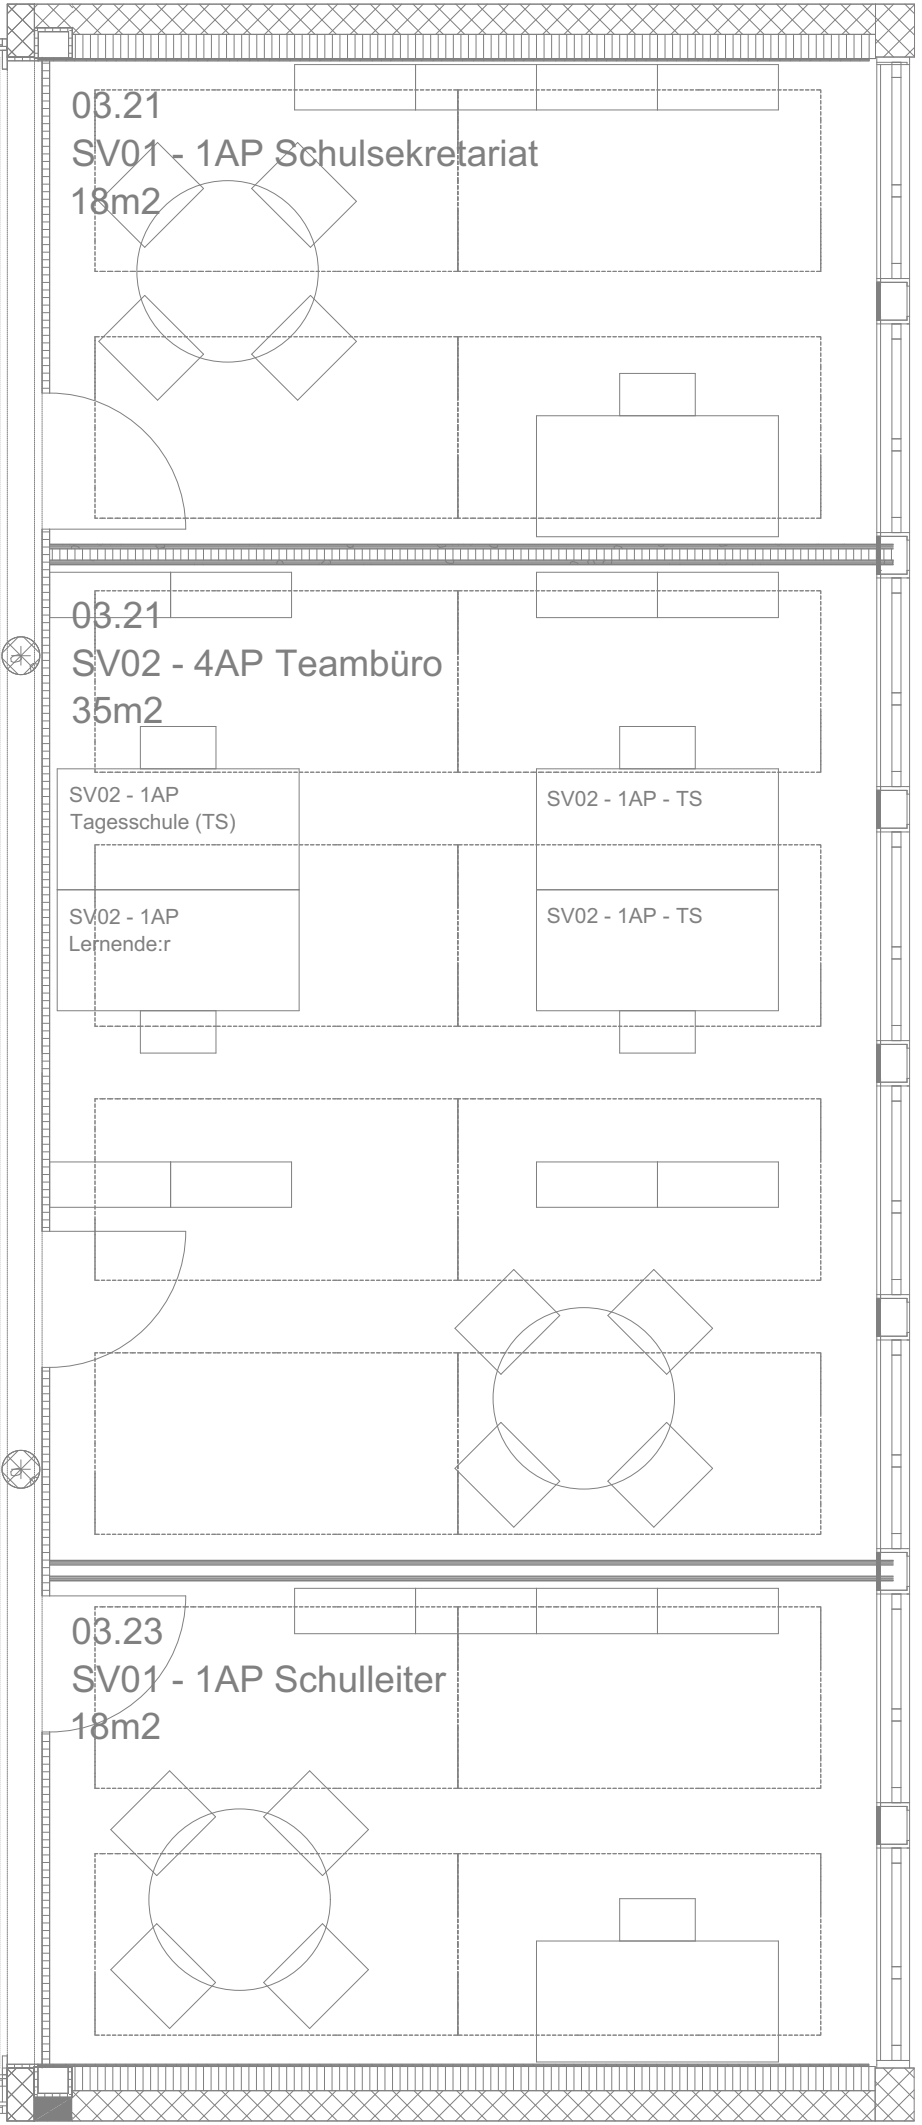


Index	Änderung	Datum	Visum

Projektname Gemeindeverwaltung Muri						
Bereich Lüftung						
Plan 3.Obergeschoss						
Erstellt 20.09.2021	Zeichner EPBE_SCHC	Revidiert 07.10.2021	Projektphase SIA 31	Bereich XX	Massstab 1:50	Planformat A1
Plannummer				Index A	Projektnummer 2019.3235.00	Projektleiter EPBE_AEBR

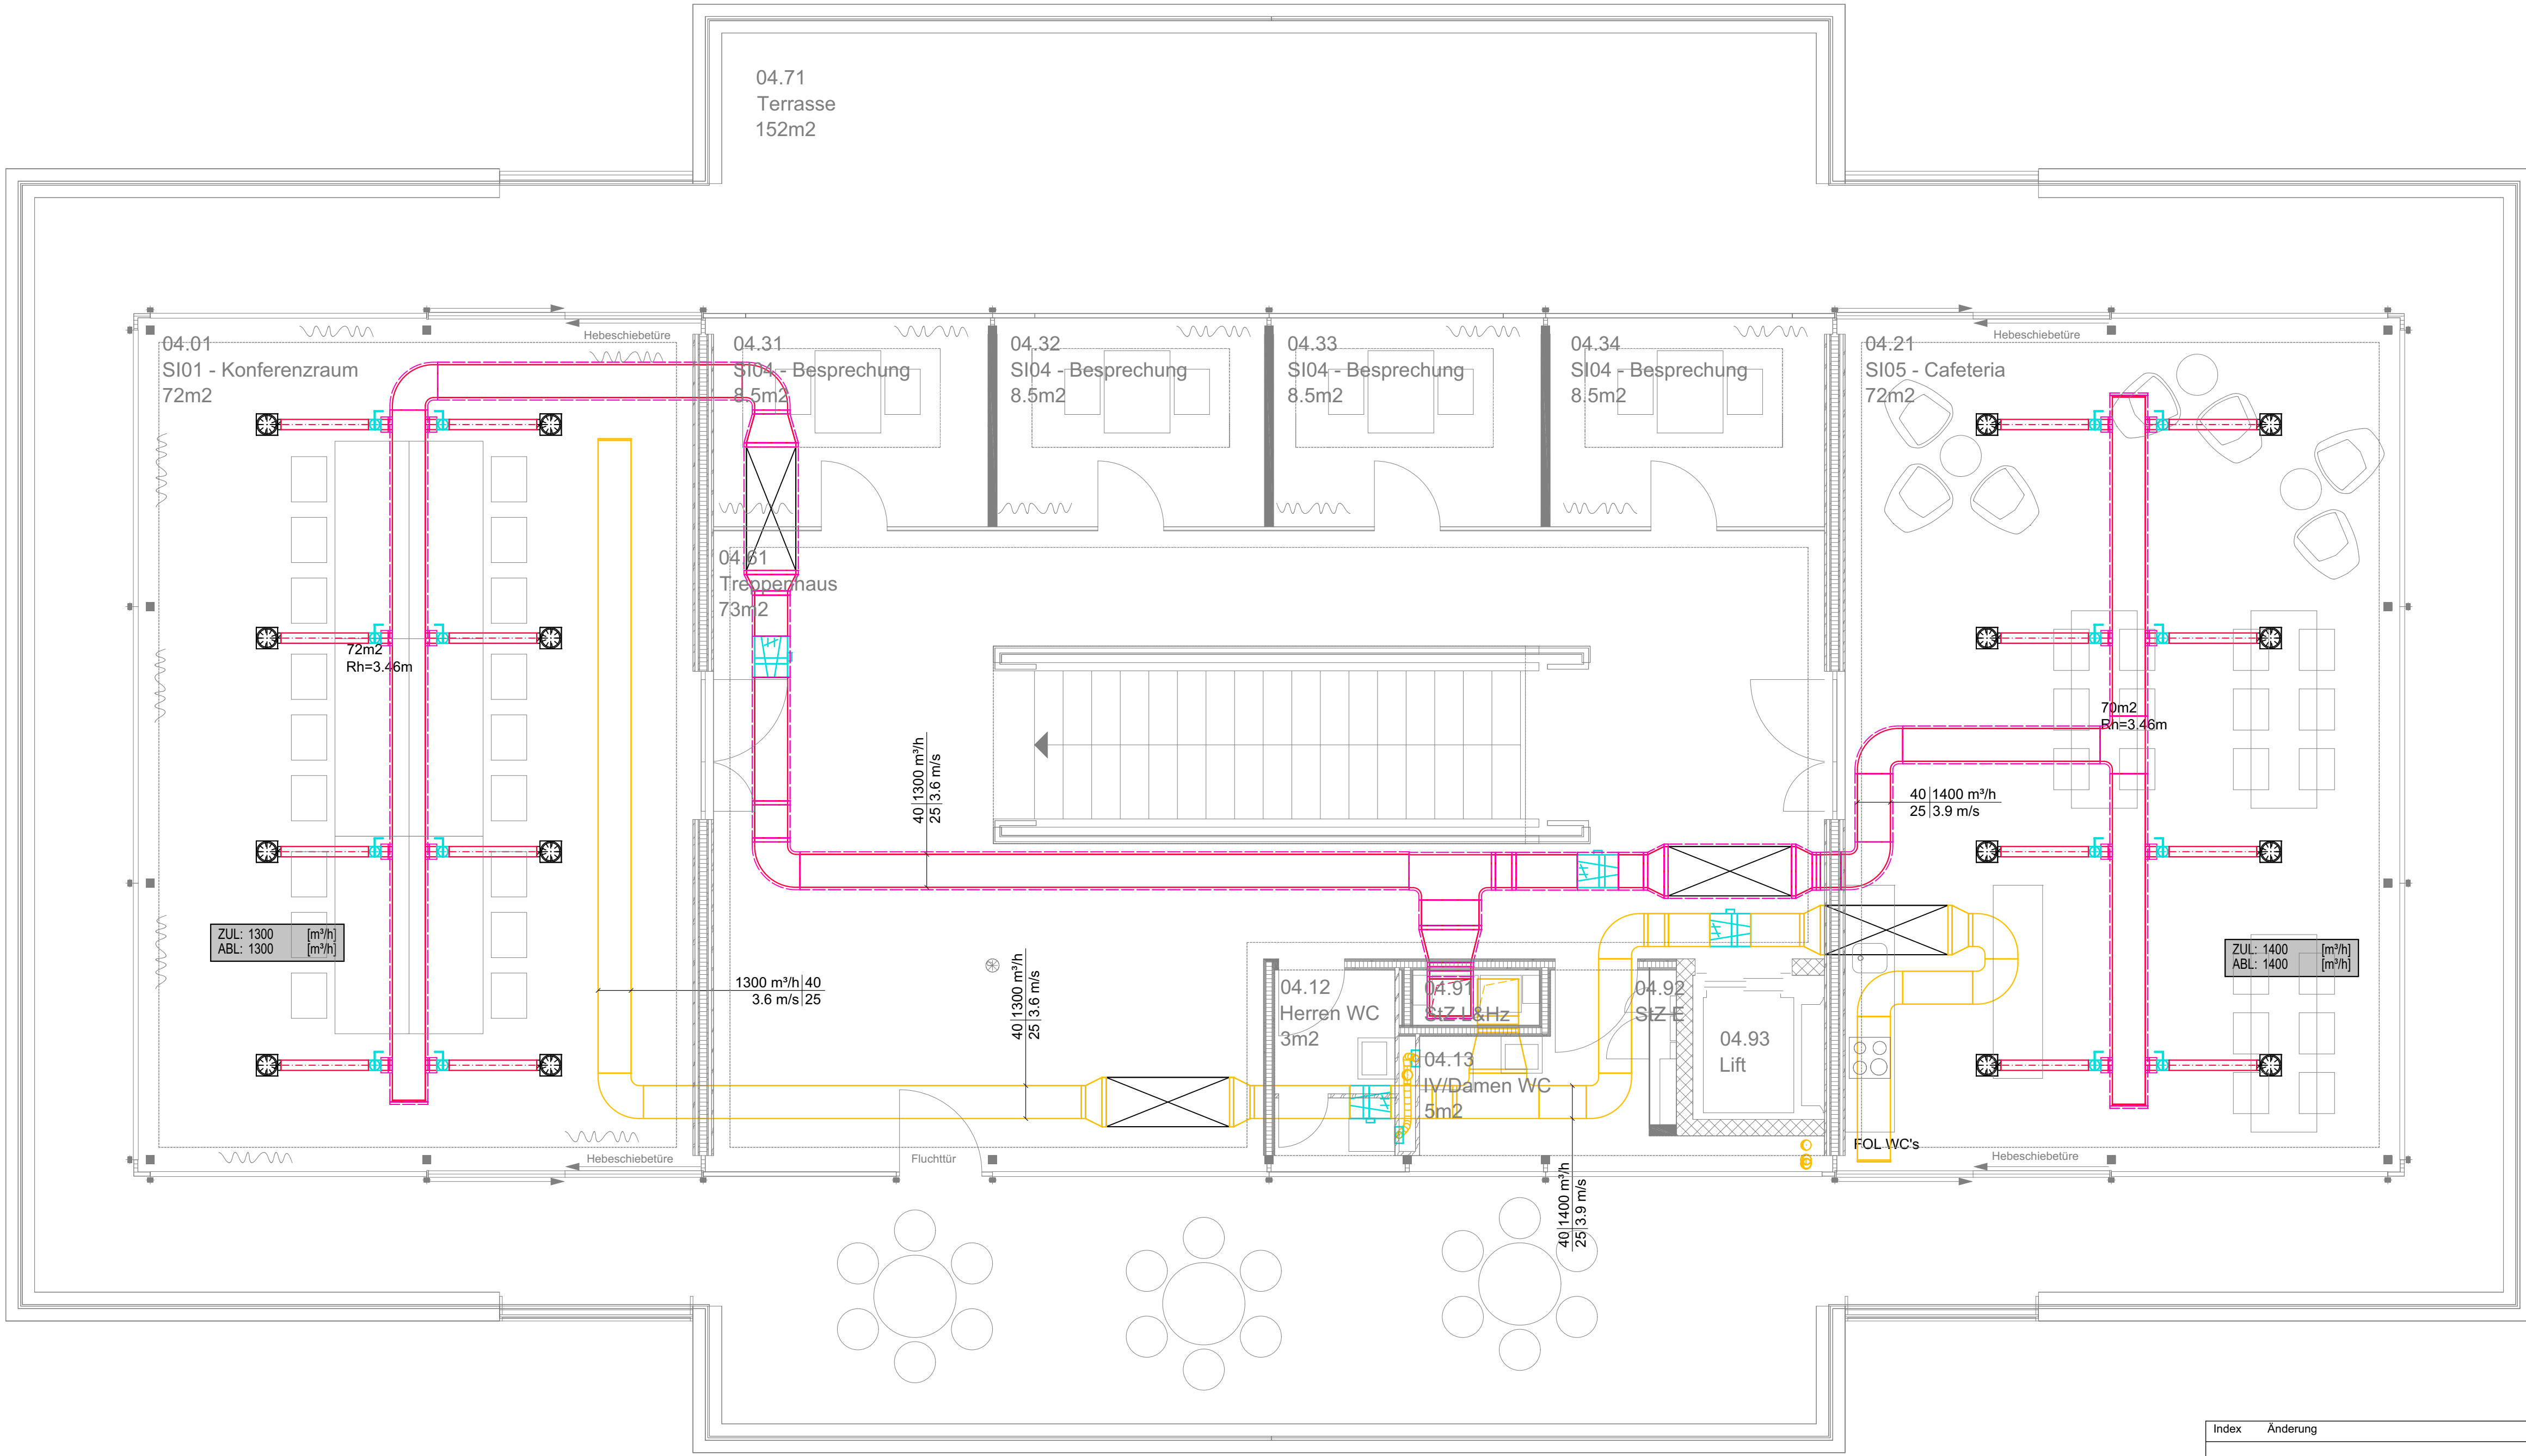

Index	Änderung	Datum	Visum

Projektname Gemeindeverwaltung Muri						
Bereich Lüftung						
Plan 4.Obergeschoss						
Erstellt 20.09.2021	Zeichner EPBE_SCHC	Revidiert 07.10.2021	Projektphase SIA 31	Bereich XX	Massstab 1:50	Planformat A1
Plannummer				Index A	Projektnummer 2019.3235.00	Projektleiter EPBE_AEBR

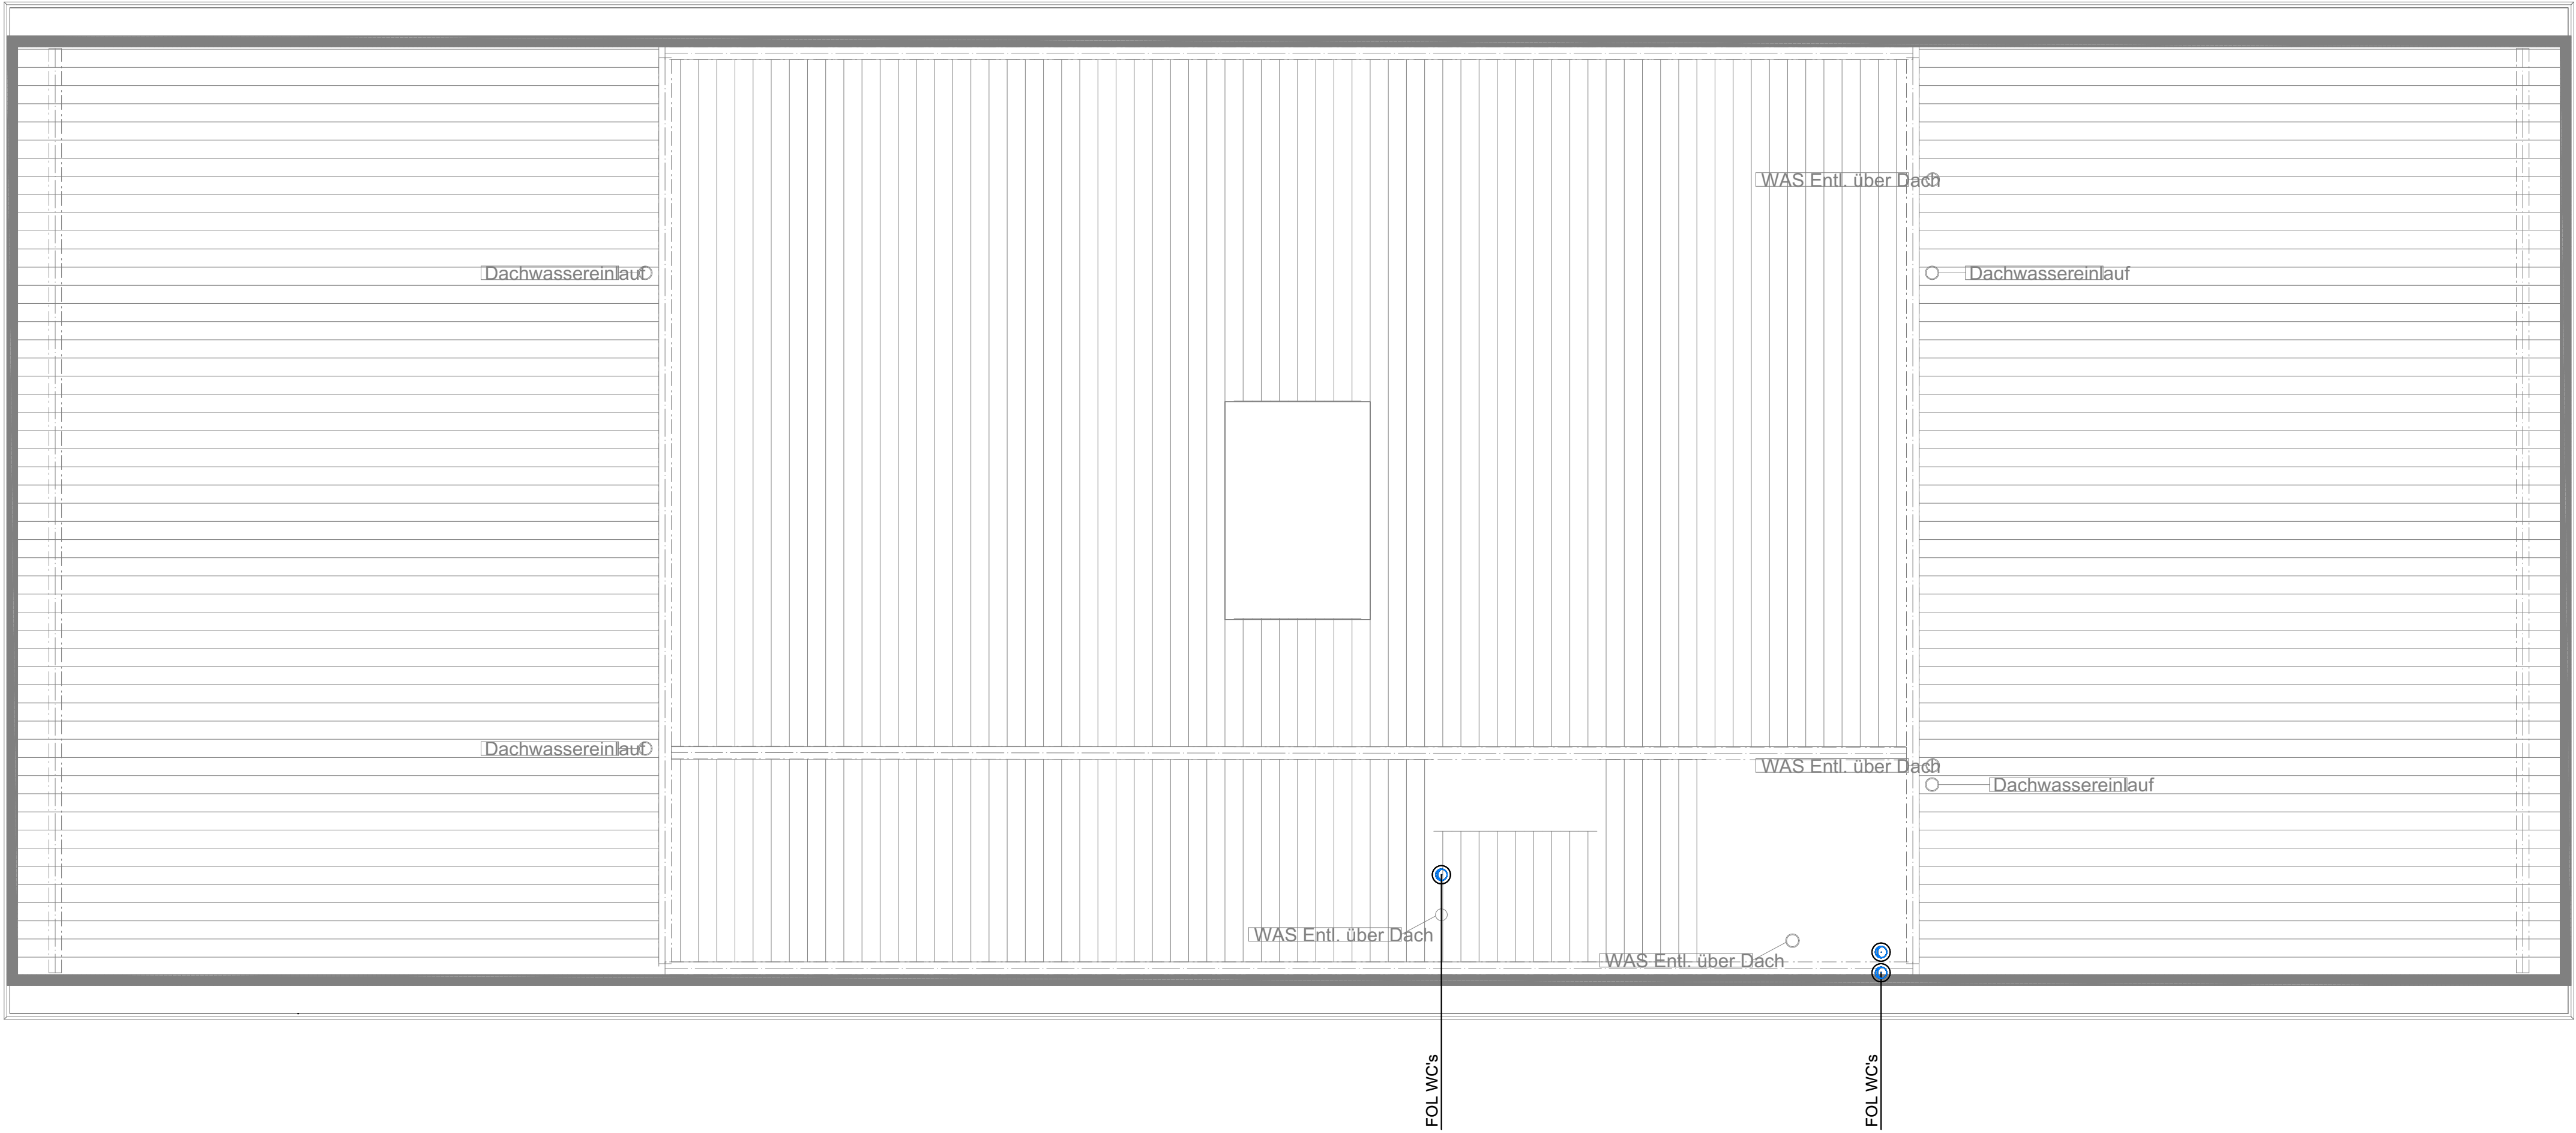

Index	Änderung	Datum	Visum

Projektname
Gemeindeverwaltung Muri

Bereich
Lüftung

Plan
Dachaufsicht


Erstellt 20.09.2021	Zeichner EPBE_SCHC	Revidiert 07.10.2021	Projektphase SIA 31	Bereich XX	Massstab 1:50	Planformat A1
Plannummer				Index A	Projektnummer 2019.3235.00	Projektleiter EPBE_AEBR

eicher+pauli
Energie und Planung


in

eicher+pauli Bern AG
Stauffacherstrasse 65/59g
CH-3014 Bern

Tel. +41 31 370 14 14
bern@eicher-pauli.ch

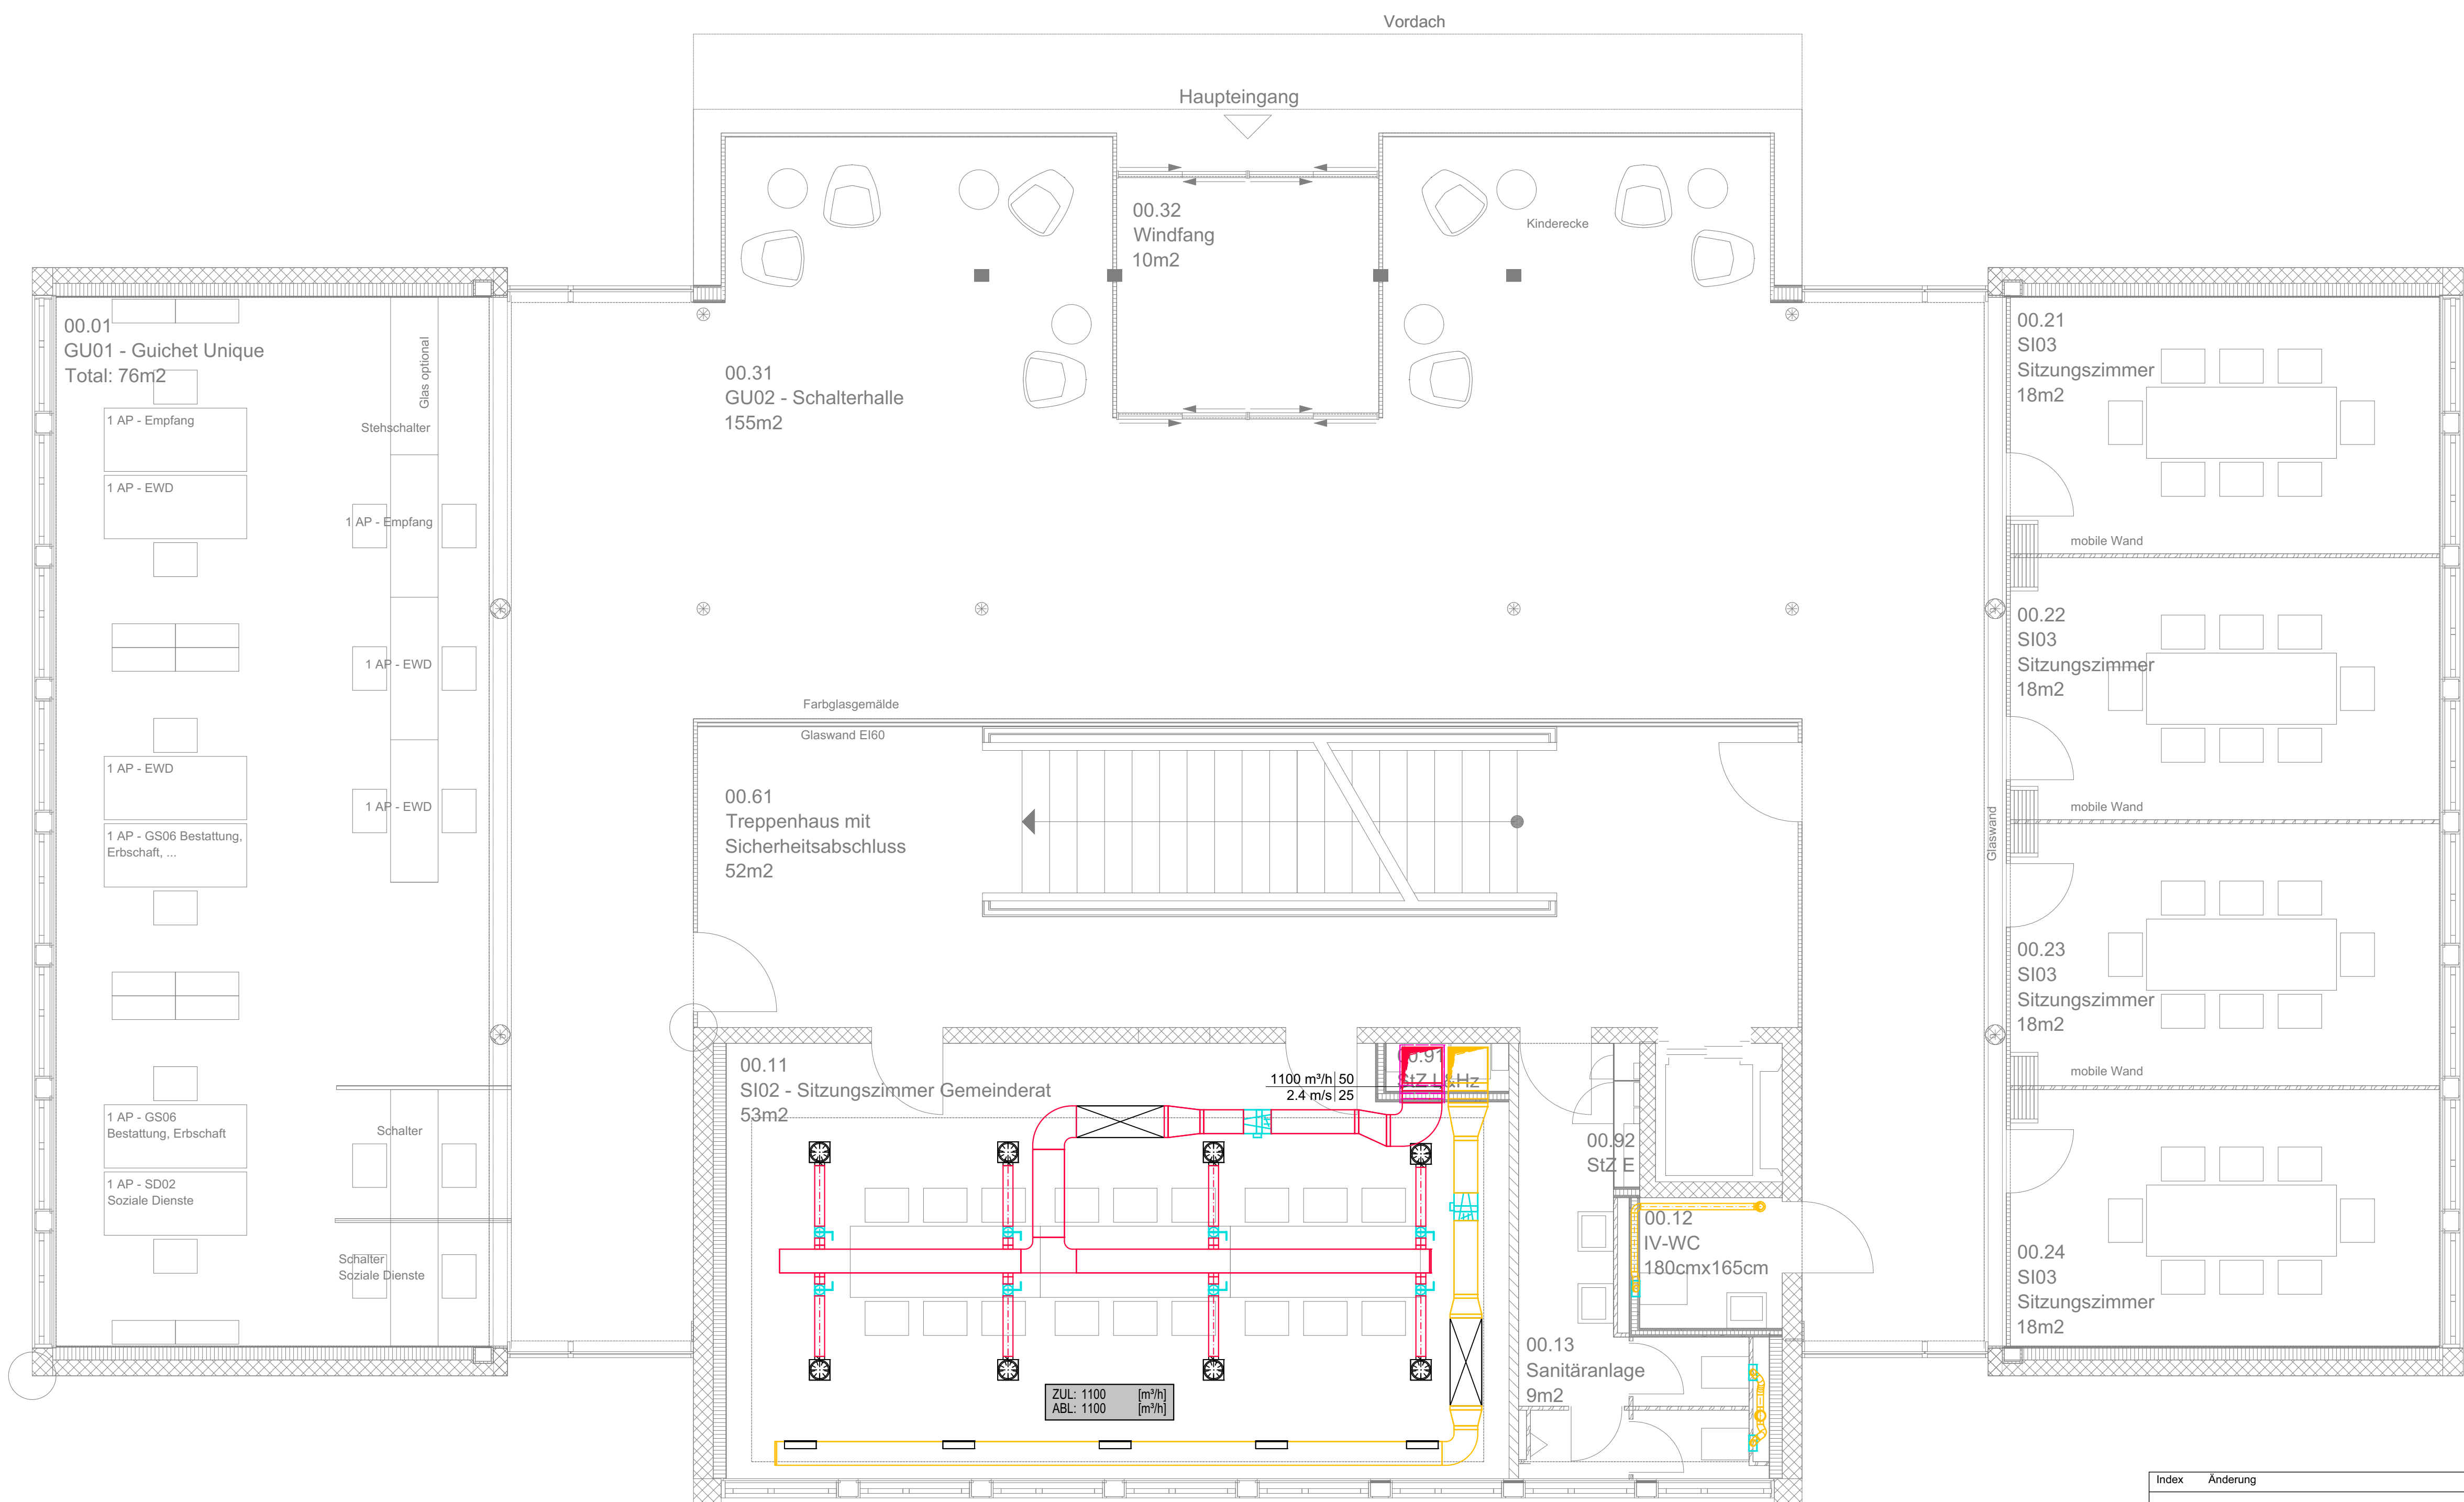

Index	Änderung	Datum	Visum
Projektname			
Gemeindeverwaltung Muri			
Bereich			
Lüftung			
Plan			
Erdgeschoss			
Erstellt	Zeichner	Revidiert	Projektphase
20.09.2021	EPBE_SCHC	07.10.2021	SIA 31
Index		Bereich	Massstab
A		XX	1:50
Plannummer		Projektnummer	Planformat
		2019.3235.00	A1
		Projektleiter	
		EPBE_AEBR	
eicher+pauli			
Energie und Planung			
eicher+pauli Bern AG			
Stauffacherstrasse 65/59g			
CH-3014 Bern			
Tel. +41 31 370 14 14			
bern@eicher-pauli.ch			

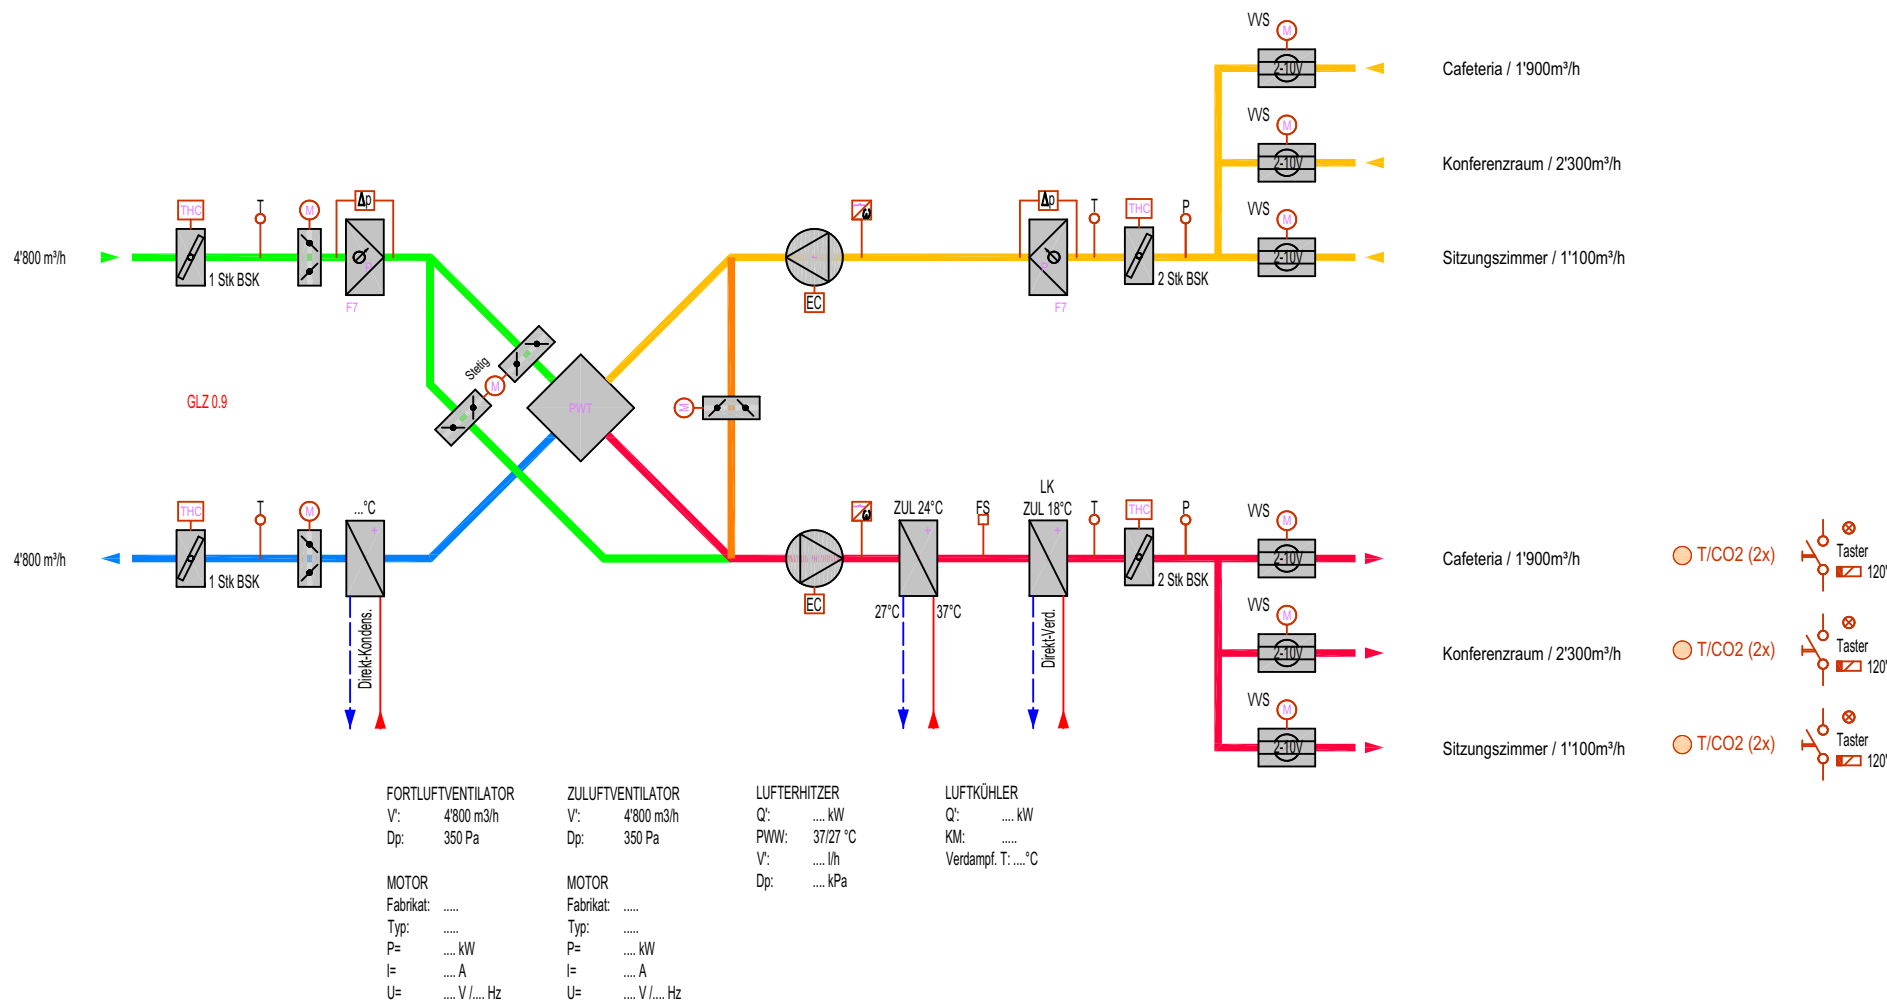

Gemeindeverwaltung Muri

Prinzipschema Lüftung


L11 244.1 Lüftung Sitzung / Cafeteria / Konf.

eicher+pauli
Energie und Planung



eicher+pauli Bern AG
Stauffacherstrasse 65/59g
CH-3014 Bern
Tel. +41 31 370 14 14
bern@eicher-pauli.ch

Erstellt	Zeichner	Revidiert	Massstab	Planformat	Plannummer:		
20.09.2021	SCHC	07.10.2021	1/X	A4	2019.3235.00	31	
					Projektnummer:	Projektphase:	

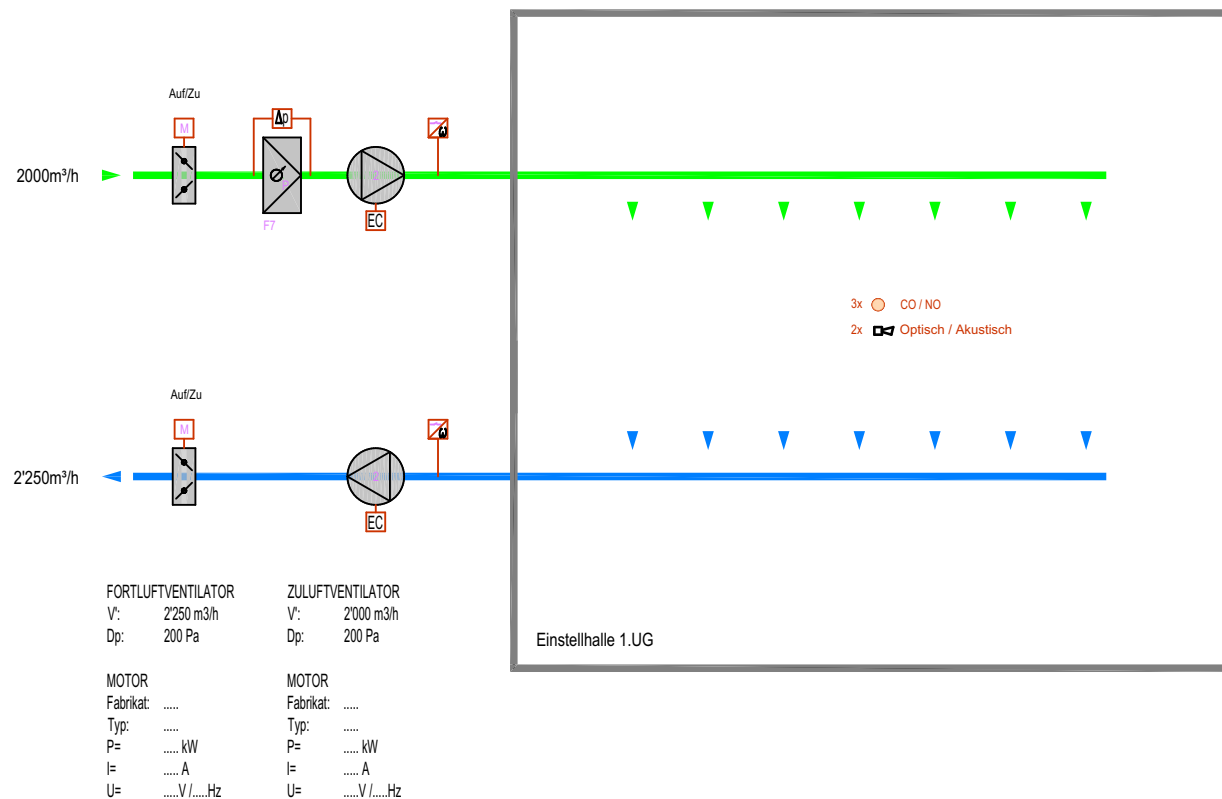

Gemeindeverwaltung Muri
Prinzipschema Lüftung


eicher+pauli
Energie und Planung



eicher+pauli Bern AG
Stauffacherstrasse 65/59g
CH-3014 Bern
Tel. +41 31 370 14 14
bern@eicher-pauli.ch

L13 244.3 Lüftung Einstellhalle

Erstellt	Zeichner	Revidiert	Massstab	Planformat	Plannummer:		
20.09.2021	SCHC	07.10.2021	1/X	A4	2019.3235.00	31	
					Projektnummer:	Projektphase:	

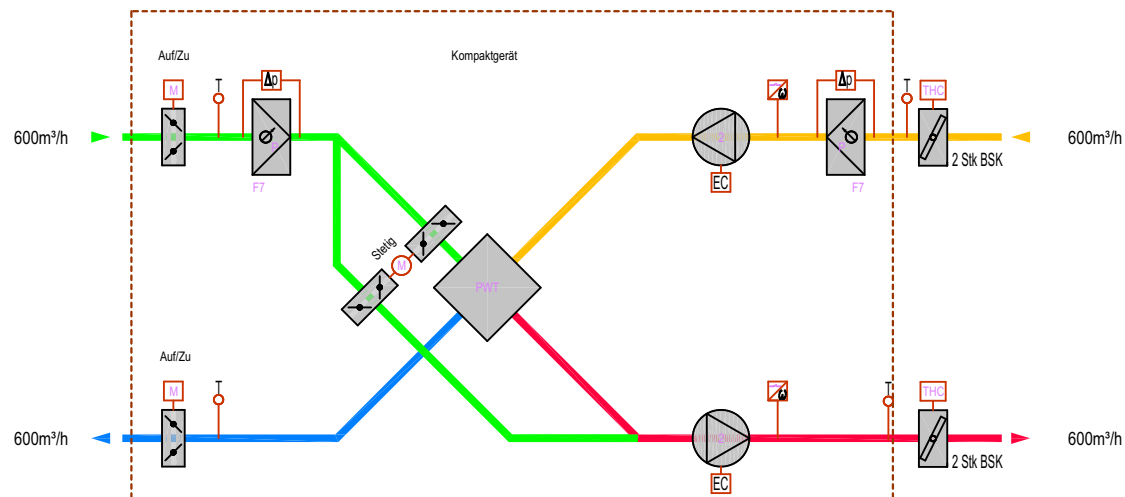

FORTLUFTVENTILATOR	ZULUFTVENTILATOR
V: 600 m³/h	V: 600 m³/h
Dp: 200 Pa	Dp: 200 Pa
MOTOR	MOTOR
Fabrikat:	Fabrikat:
Typ:	Typ:
P= kW	P= kW
I= A	I= A
U= V / Hz	U= V / Hz

Gemeindeverwaltung Muri
Prinzipschema Lüftung


eicher+pauli
Energie und Planung



eicher+pauli Bern AG
Stauffacherstrasse 65/59g
CH-3014 Bern
Tel. +41 31 370 14 14
bern@eicher-pauli.ch

L14 244.4 Lüftung Keller

Erstellt	Zeichner	Revidiert	Massstab	Planformat	Plannummer:		
30.09.2021	SCHC	07.10.2021	1/X	A4	2019.3235.00	31	
					Projektnummer:	Projektphase:	

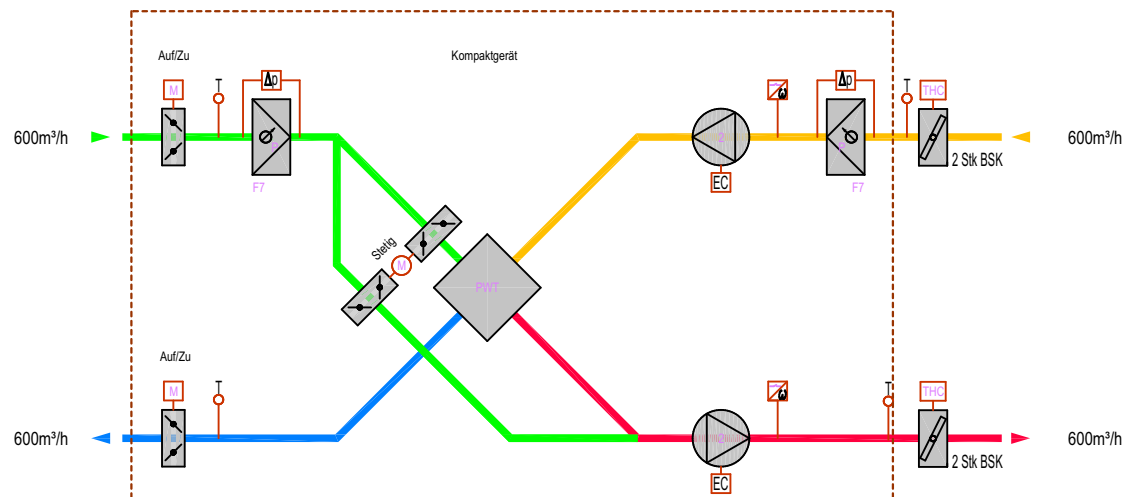

FORTLUFTVENTILATOR
V: 600 m³/h
Dp: 200 Pa

ZULUFTVENTILATOR
V: 600 m³/h
Dp: 200 Pa

MOTOR
Fabrikat:
Typ:
P= kW
I= A
U= V / Hz

MOTOR
Fabrikat:
Typ:
P= kW
I= A
U= V / Hz

Gemeindeverwaltung Muri
Prinzipschema Lüftung

eicher+pauli
Energie und Planung



eicher+pauli Bern AG
Stauffacherstrasse 65/59g
CH-3014 Bern
Tel. +41 31 370 14 14
bern@eicher-pauli.ch

L12 244.2 Lüftung Polizei

Erstellt	Zeichner	Revidiert	Massstab	Planformat	Plannummer:		
20.09.2021	SCHC	07.10.2021	1/X	A4	2019.3235.00	31	
					Projektnummer:	Projektphase:	