



SOZIALE DIENSTE

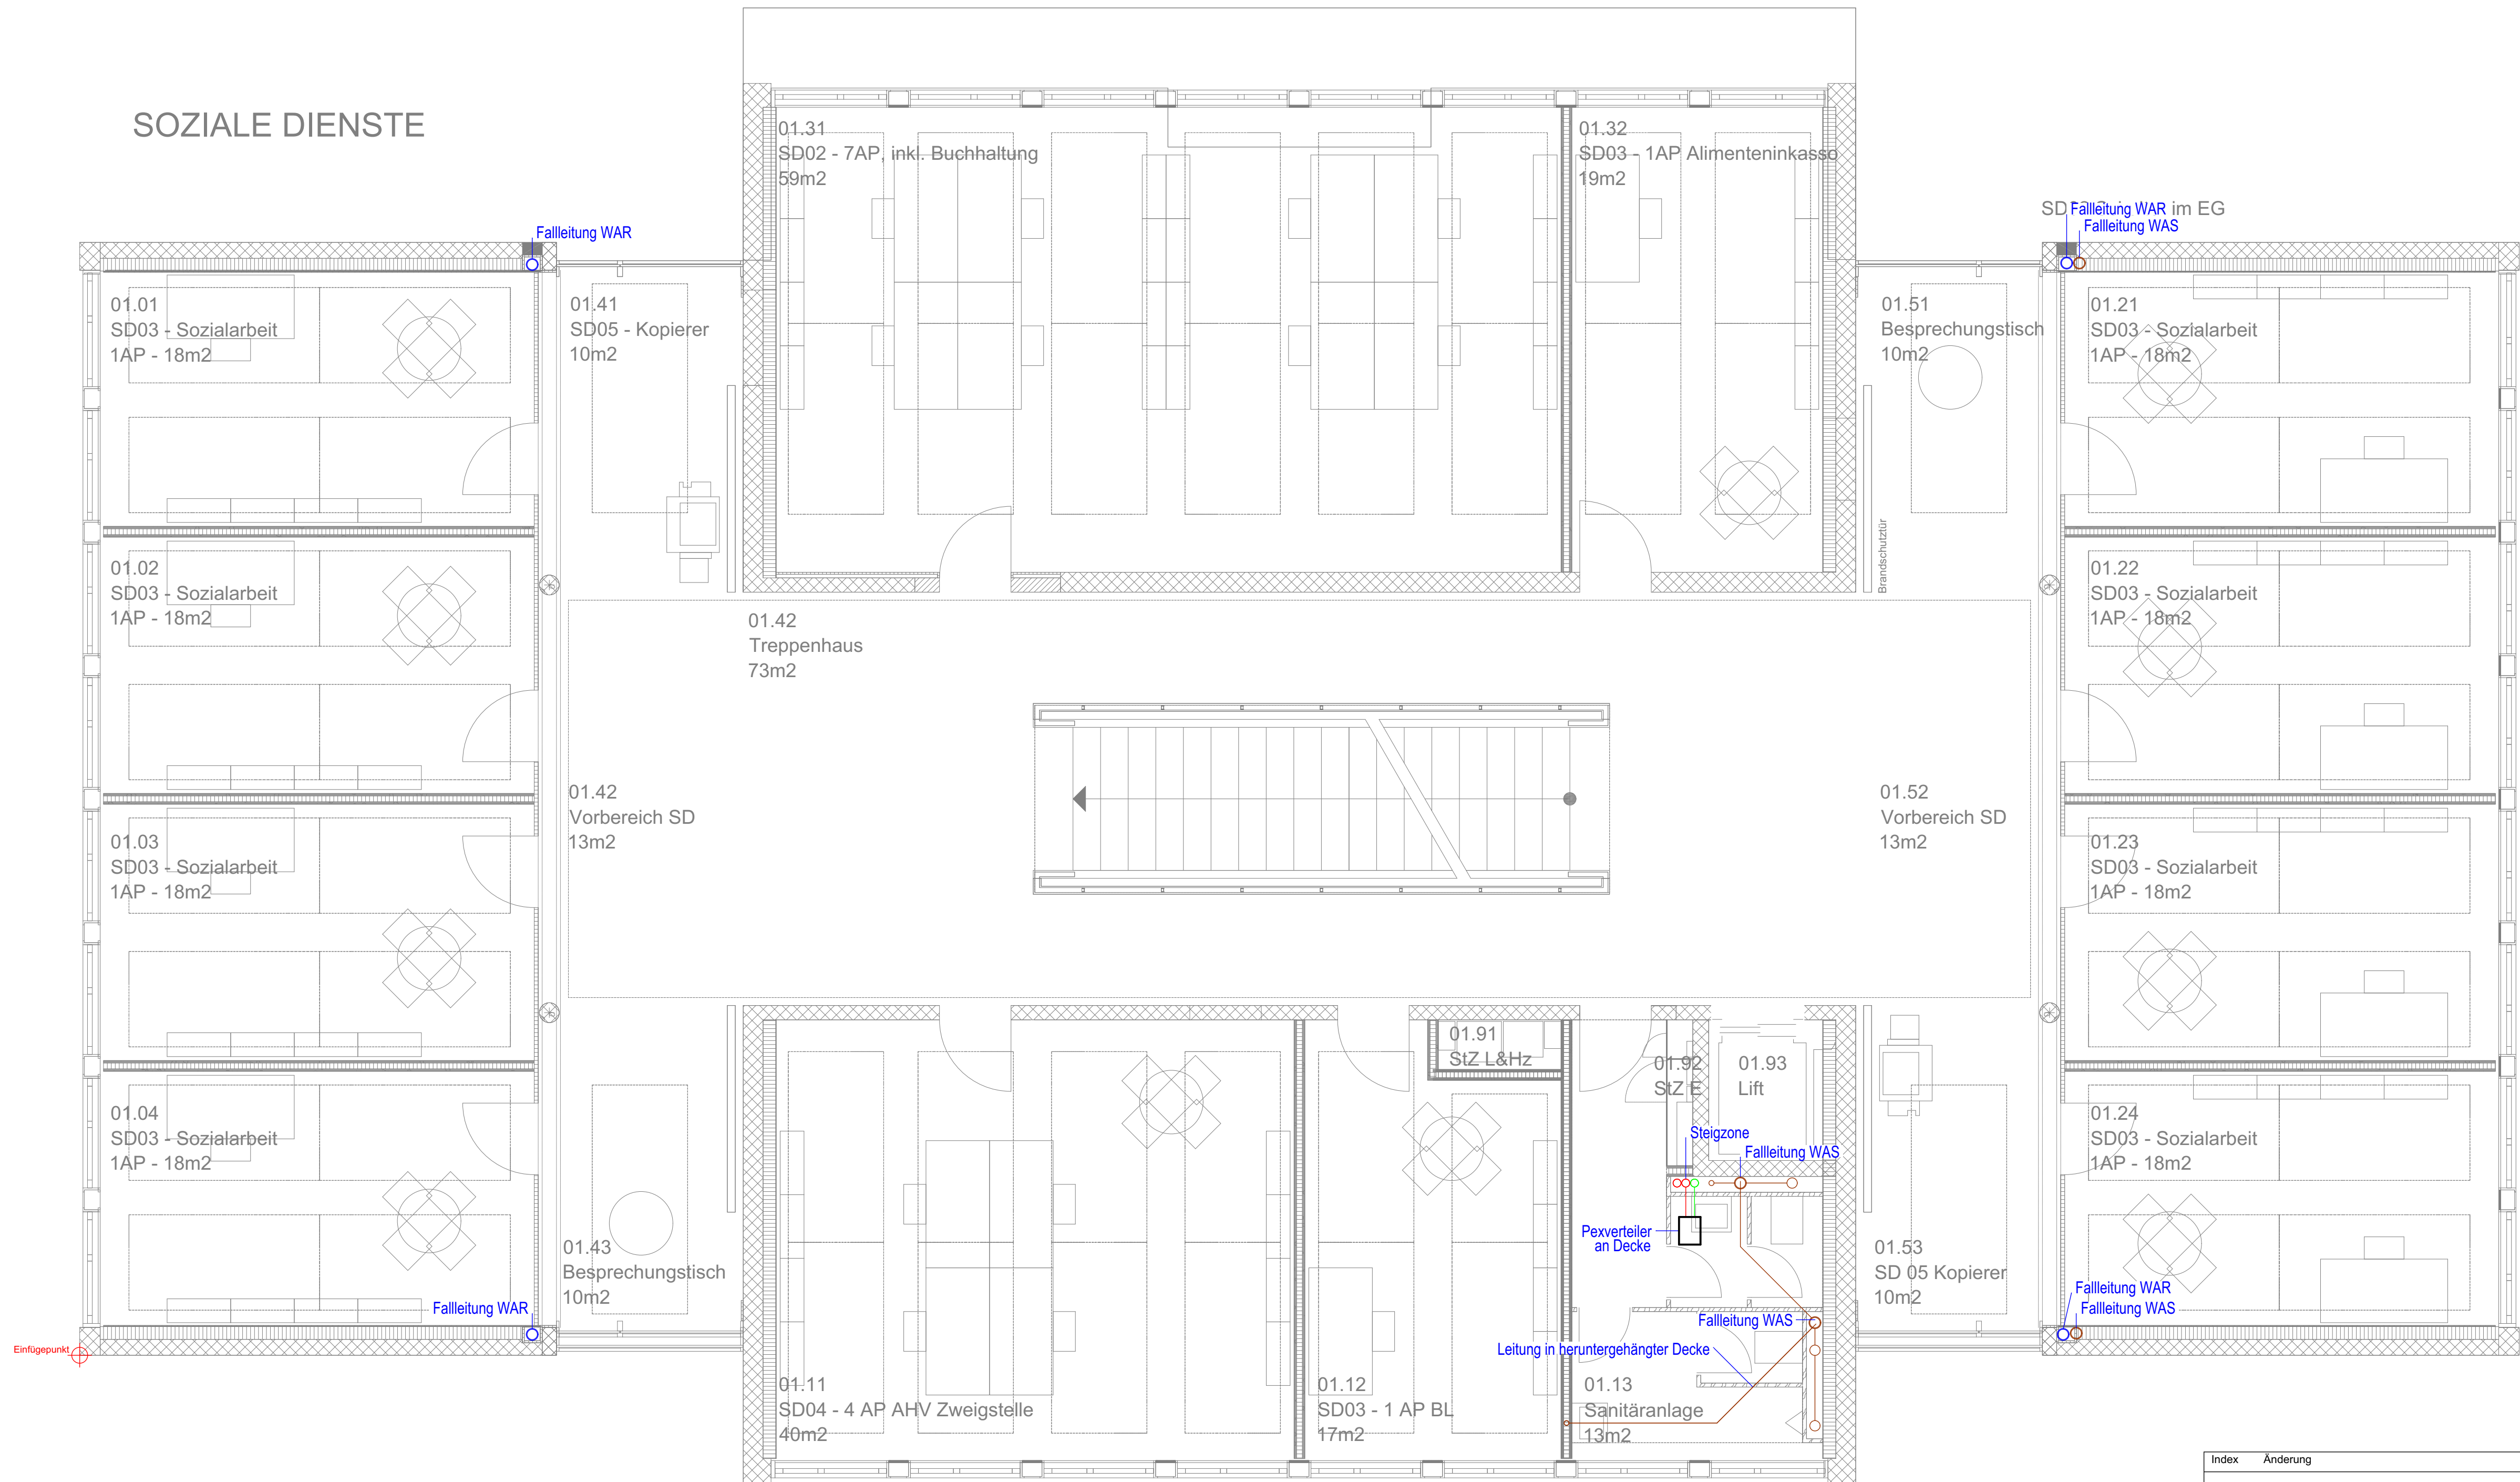


Index	Änderung	Datum	Visum

Projektname Gemeindehaus Muri						
Bereich Sanitär						
Plan 1.Obergeschoss						
Erstellt 20.09.2021	Zeichner EPBE_HEIK	Revidiert 07.10.2021	Projektphase SIA 31	Bereich XX	Massstab 1:50	Planformat A1
Plannummer				Index A	Projektnummer 2019.3235.00	Projektleiter EPBE_XXXX

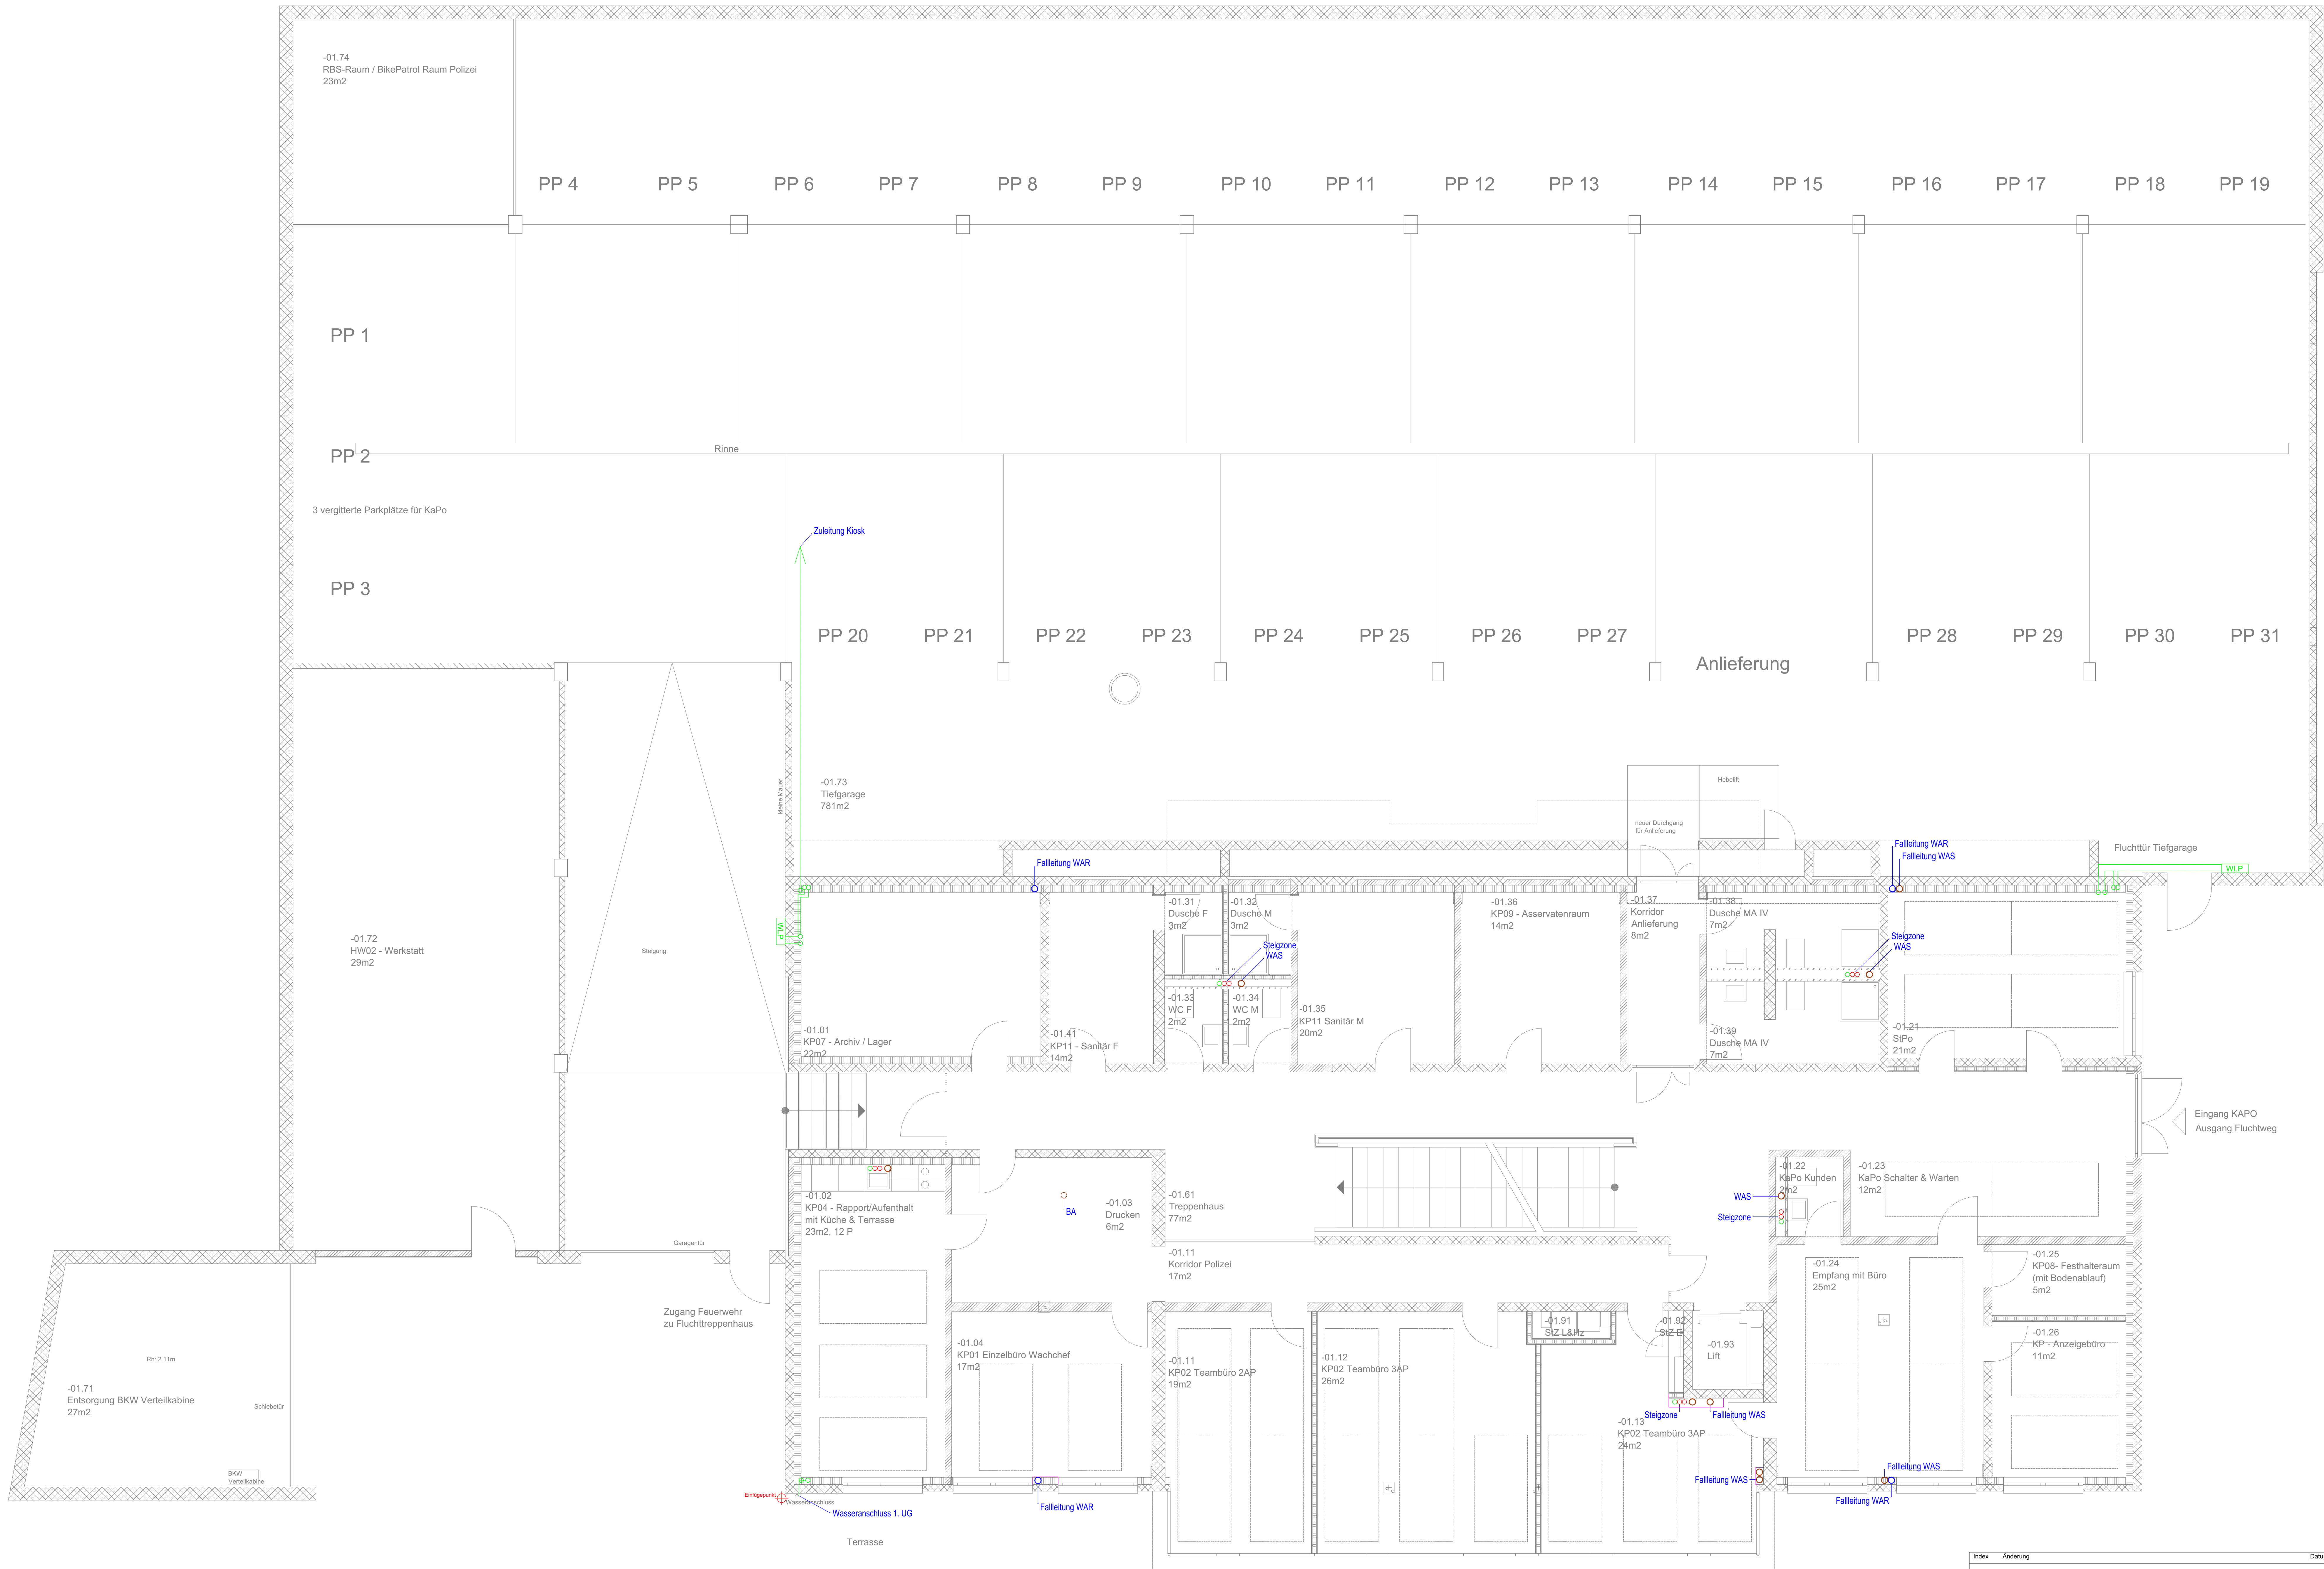

Index	Änderung	Datum	Von
Projektname			
Gemeindehaus Muri			
Bereich			
Sanitär			
Plan			
Gartengeschoss			
Erstellt	Zeichner	Revidiert	Projektphase
20.09.2021	EPBE_HEIK	07.10.2021	SIA 31
Planummer	Bereich	Massstab	Planformat
	XX	1:50	A1
	Index	Projektnummer	Projektleiter
	A	2019.3235.00	EPBE_XXXX
eicher+pauli		eicher+pauli Bern AG	
Energie und Planung		Stauffacherstrasse 69/90g	
		CH-3014 Bern	
		Tel. +41 31 370 14 14	
		bern@eicher-pauli.ch	

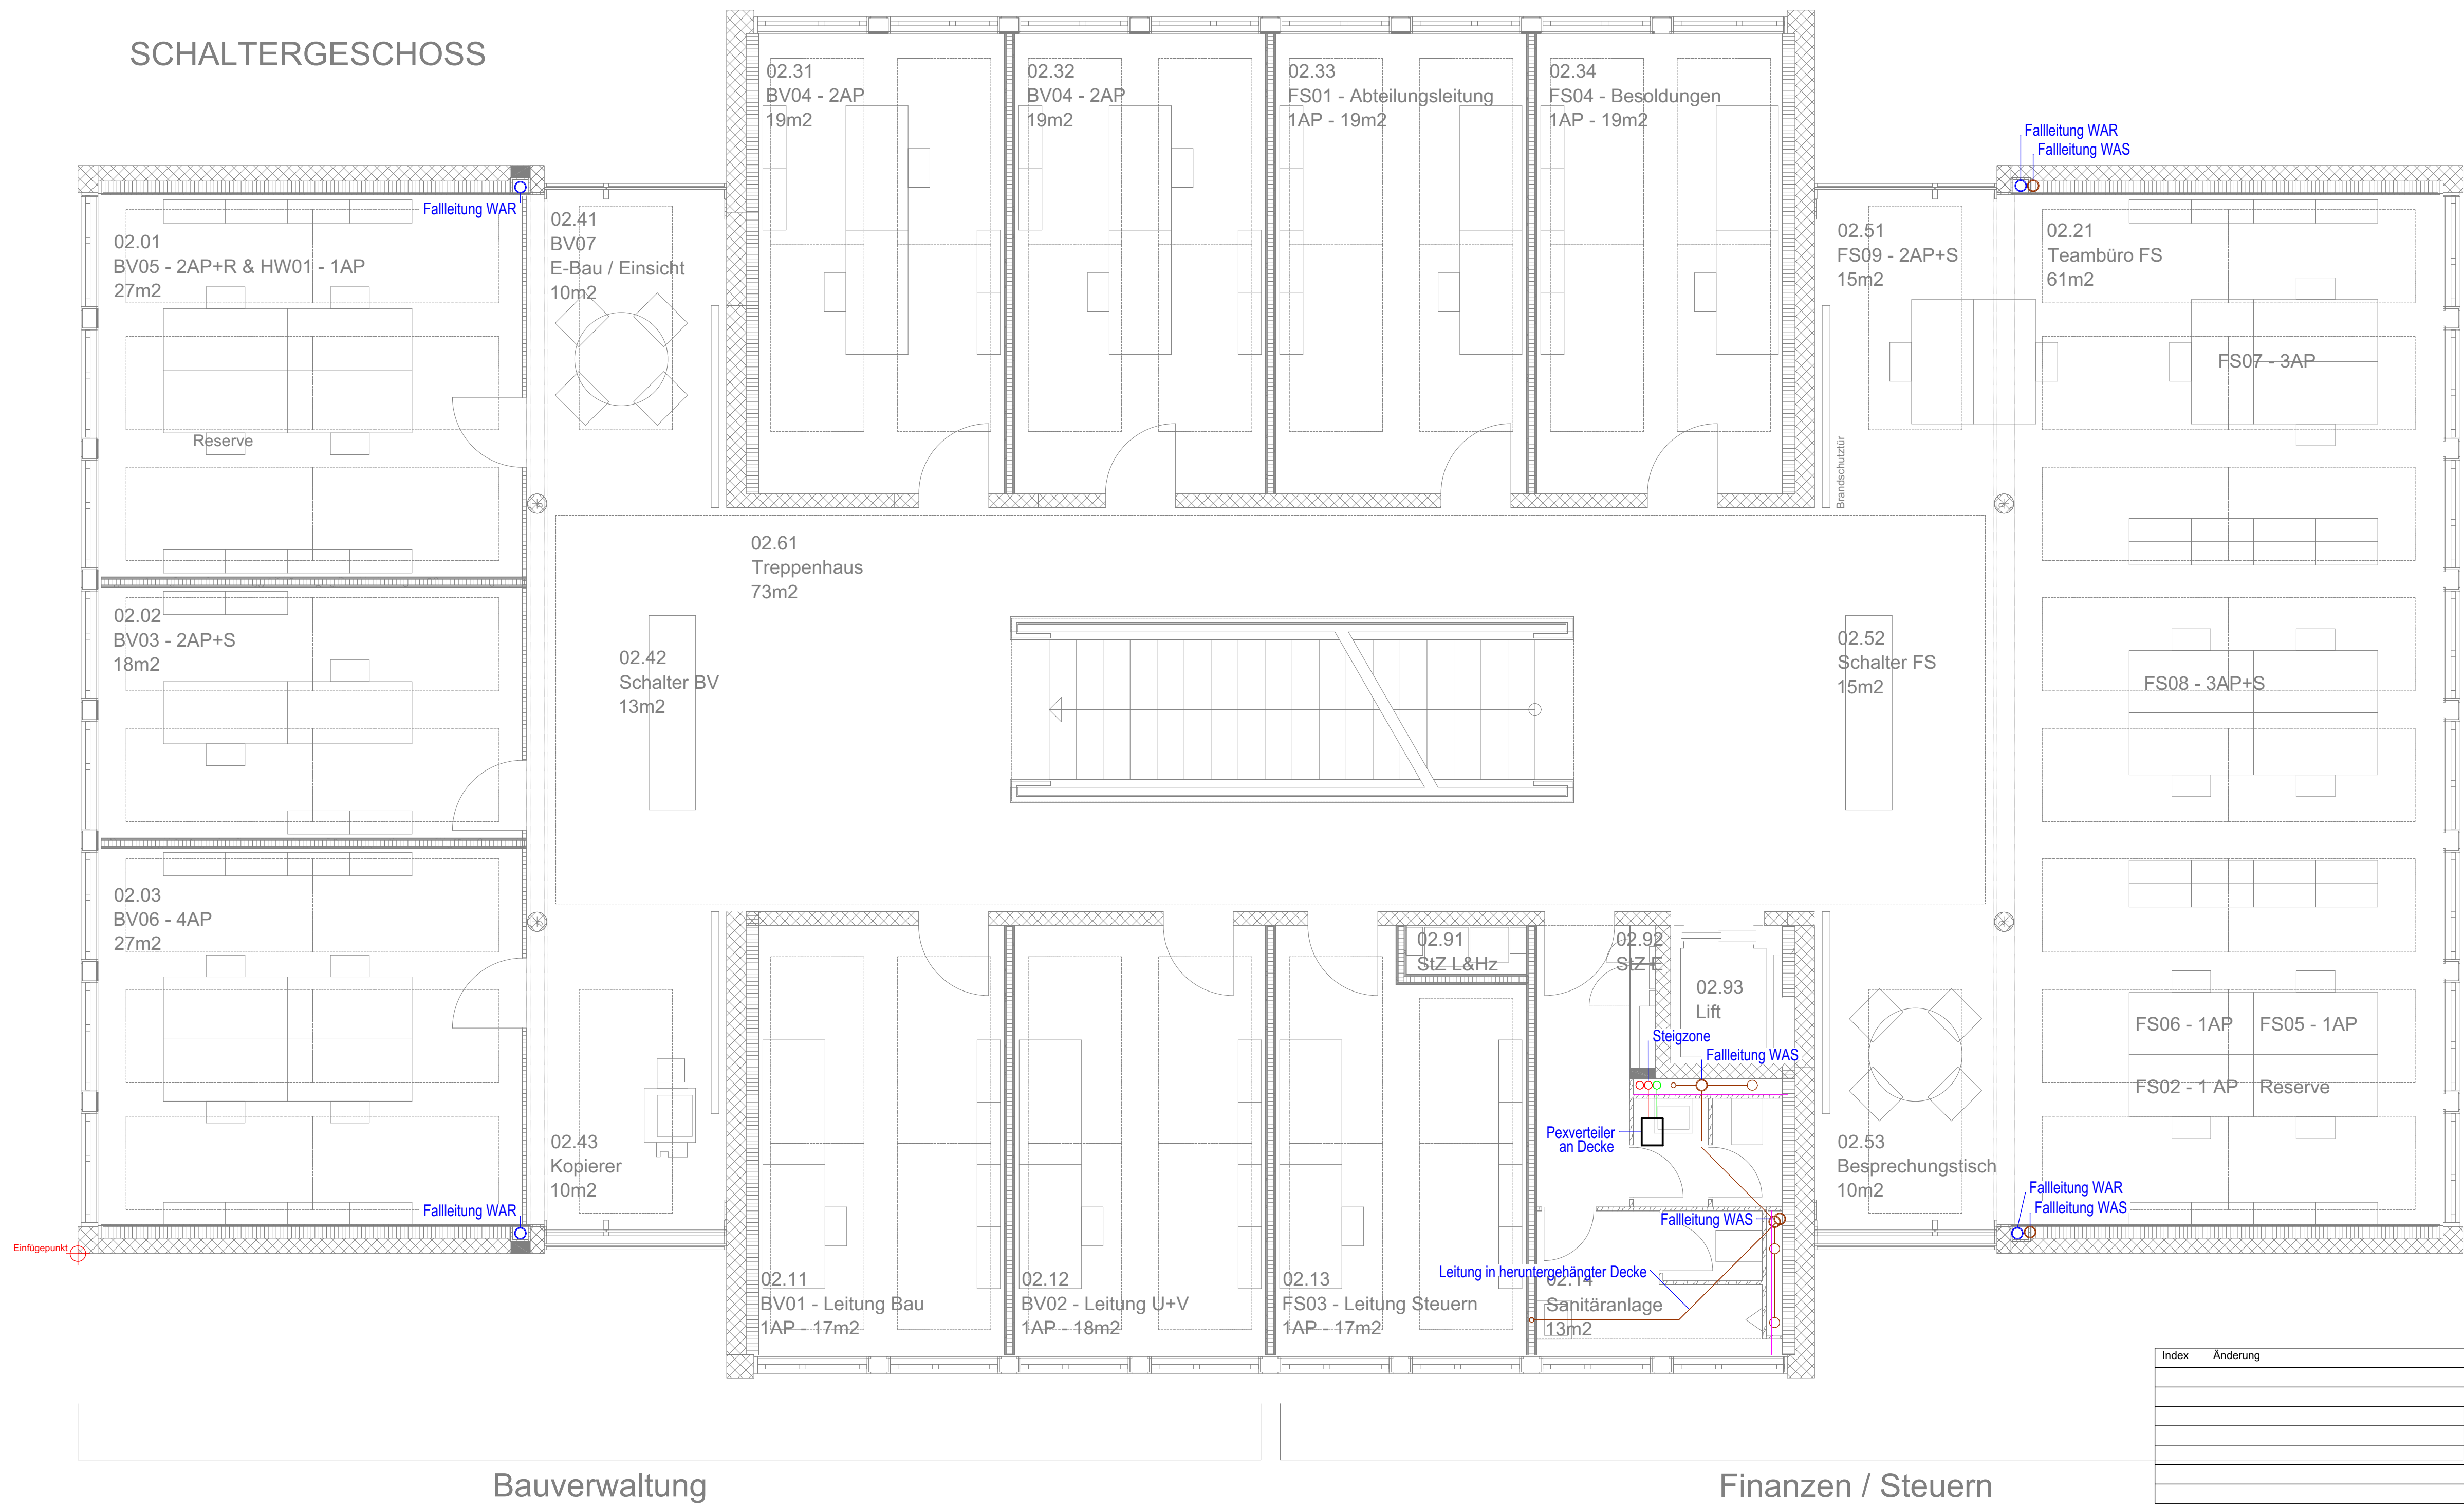

Index	Änderung	Datum	Visum

Projektname
Gemeindehaus Muri


Bereich
Sanitär

Plan
2.Obergeschoss

Erstellt 20.09.2021	Zeichner EPBE_HEIK	Revidiert 07.10.2021	Projektphase SIA 31	Bereich XX	Massstab 1:50	Planformat A1
Plannummer				Index A	Projektnummer 2019.3235.00	Projektleiter EPBE_XXXX

eicher+pauli
Energie und Planung

eicher+pauli Bern AG
Stauffacherstrasse 65/59g
CH-3014 Bern
Tel. +41 31 370 14 14
bern@eicher-pauli.ch

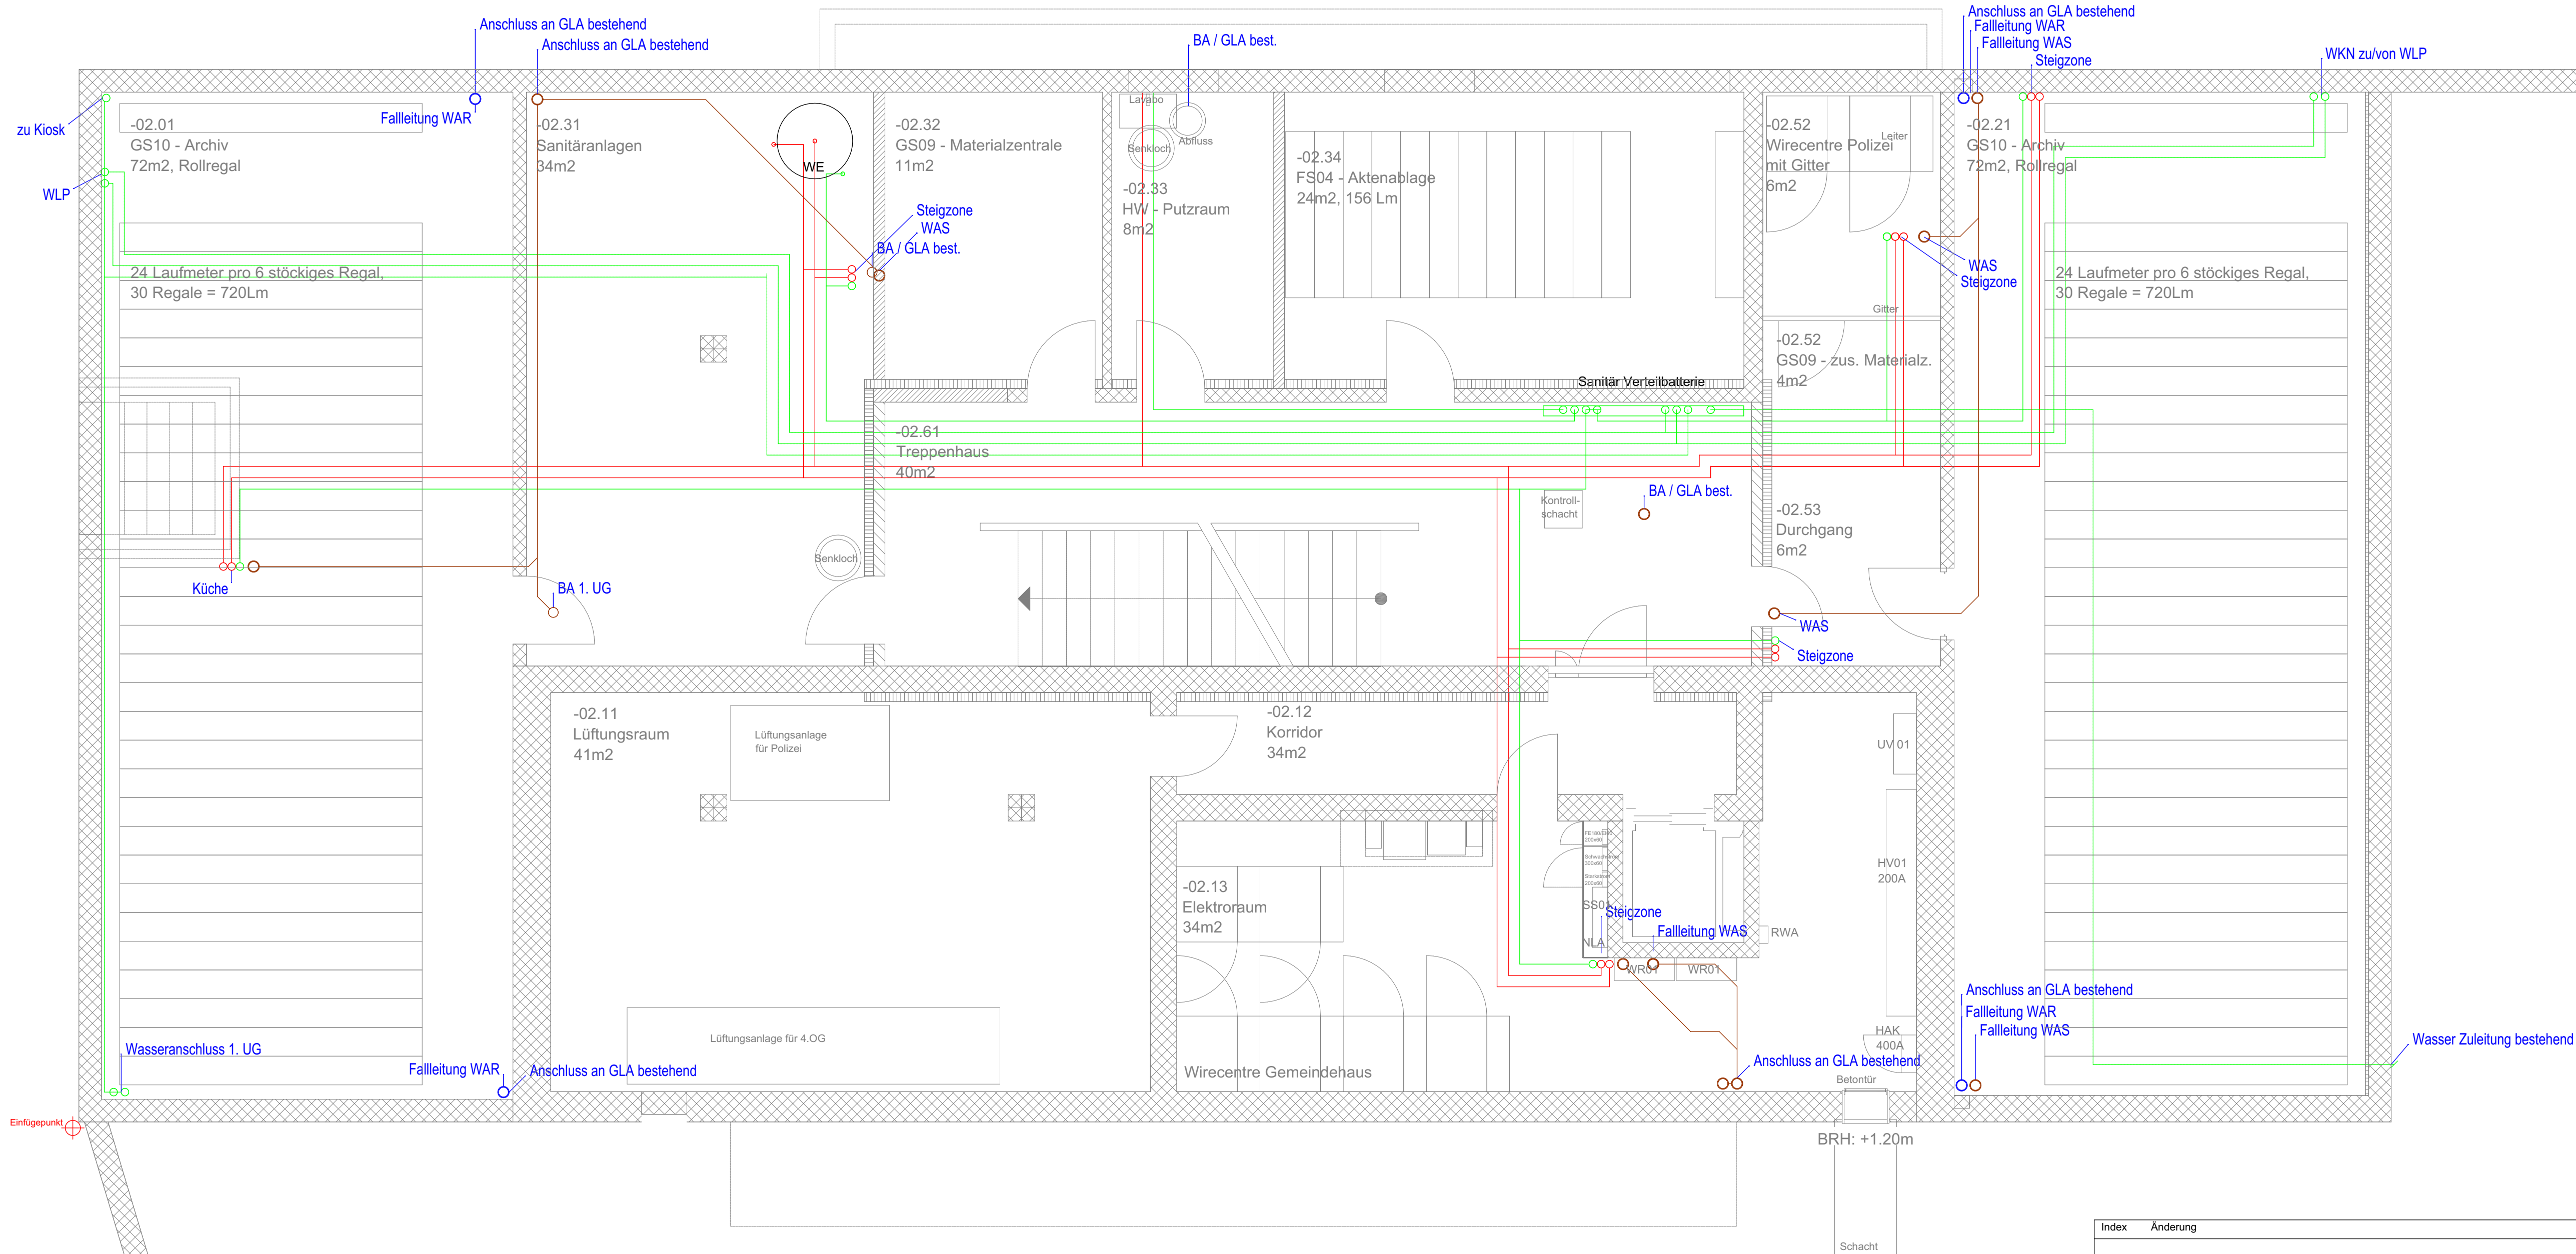

Index	Änderung	Datum	Visum

Projektname
Gemeindehaus Muri


Bereich
Sanitär

Plan
2.Untergeschoss

Erstellt	Zeichner	Revidiert	Projektphase	Bereich	Massstab	Planformat
20.09.2021	EPBE_HEIK	07.10.2021	SIA 31	XX	1:50	A1
Plannummer			Index	A	Projektnummer	Projektleiter
					2019.3235.00	EPBE_XXXX




eicher+pauli Bern AG
Staufferstrasse 65/69g
CH-3014 Bern
Tel. +41 31 370 14 14
bern@eicher-pauli.ch

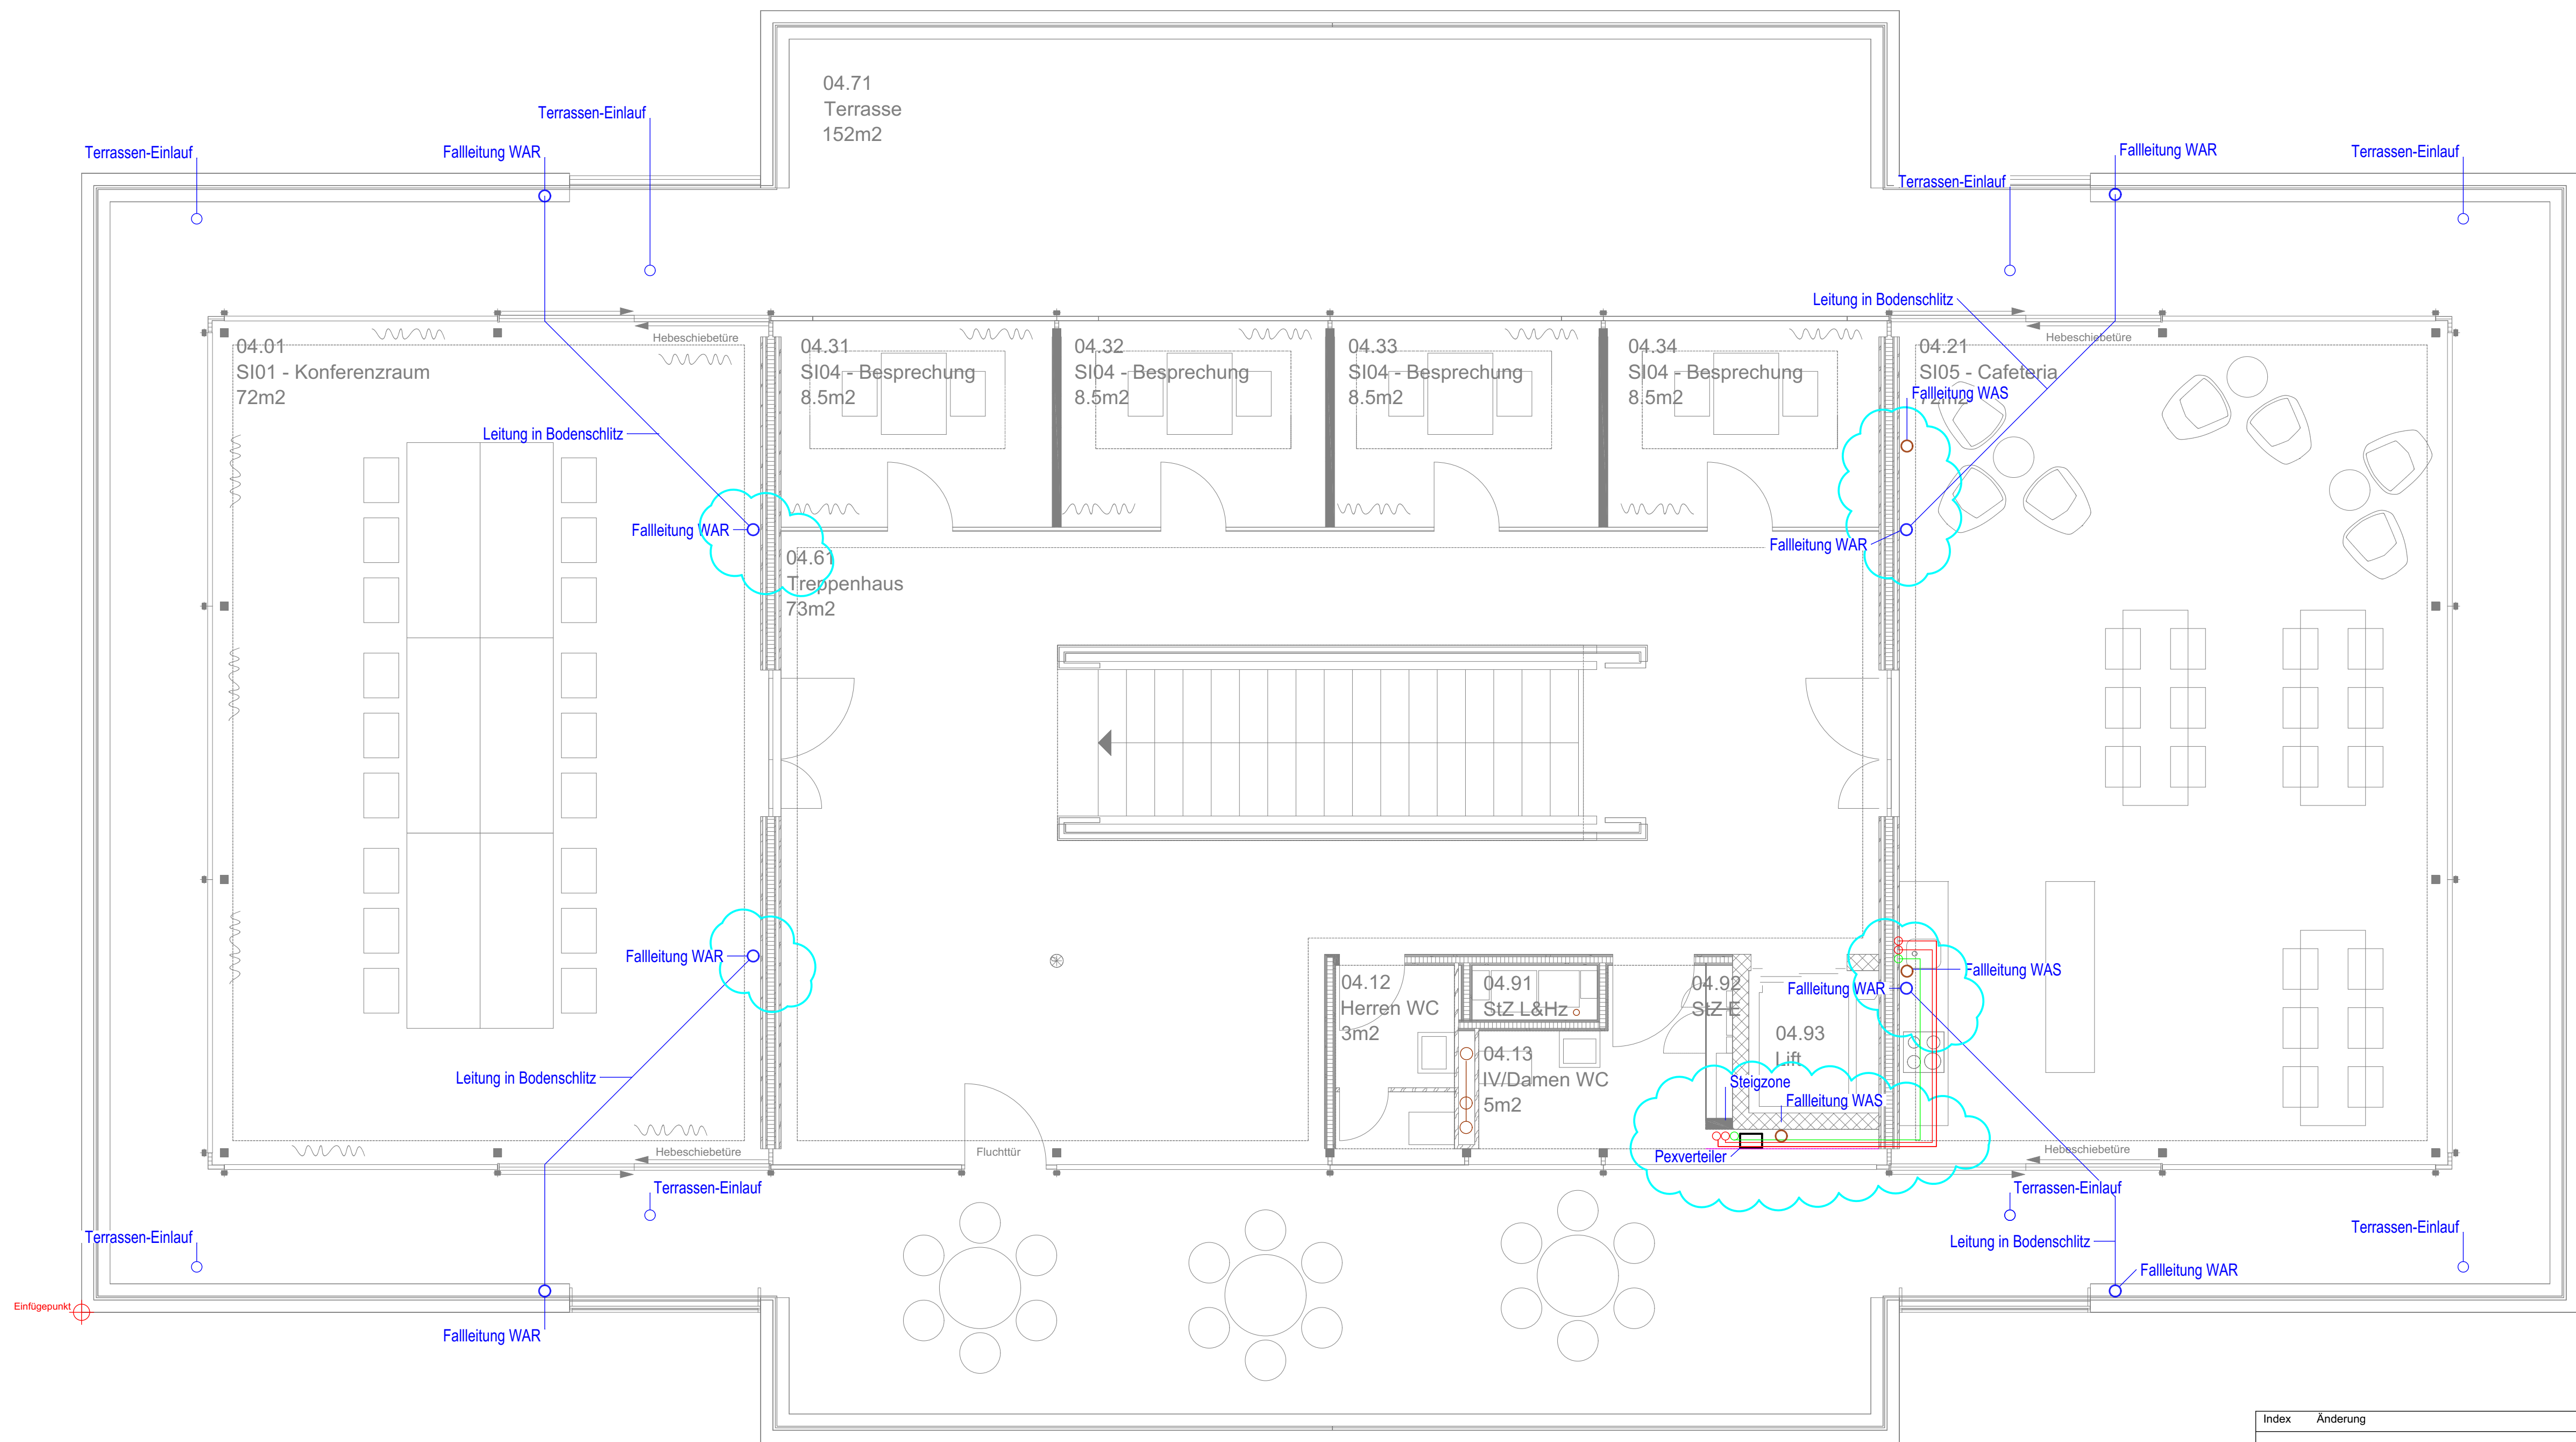

Index	Änderung	Datum	Visum

Projektname Gemeindehaus Muri						
Bereich Sanitär						
Plan 4.Obergeschoss						
Erstellt 20.09.2021	Zeichner EPBE_HEIK	Revidiert 07.10.2021	Projektphase SIA 31	Bereich XX	Massstab 1:50	Planformat A1
Plannummer				Index A	Projektnummer 2019.3235.00	Projektleiter EPBE_XXXX

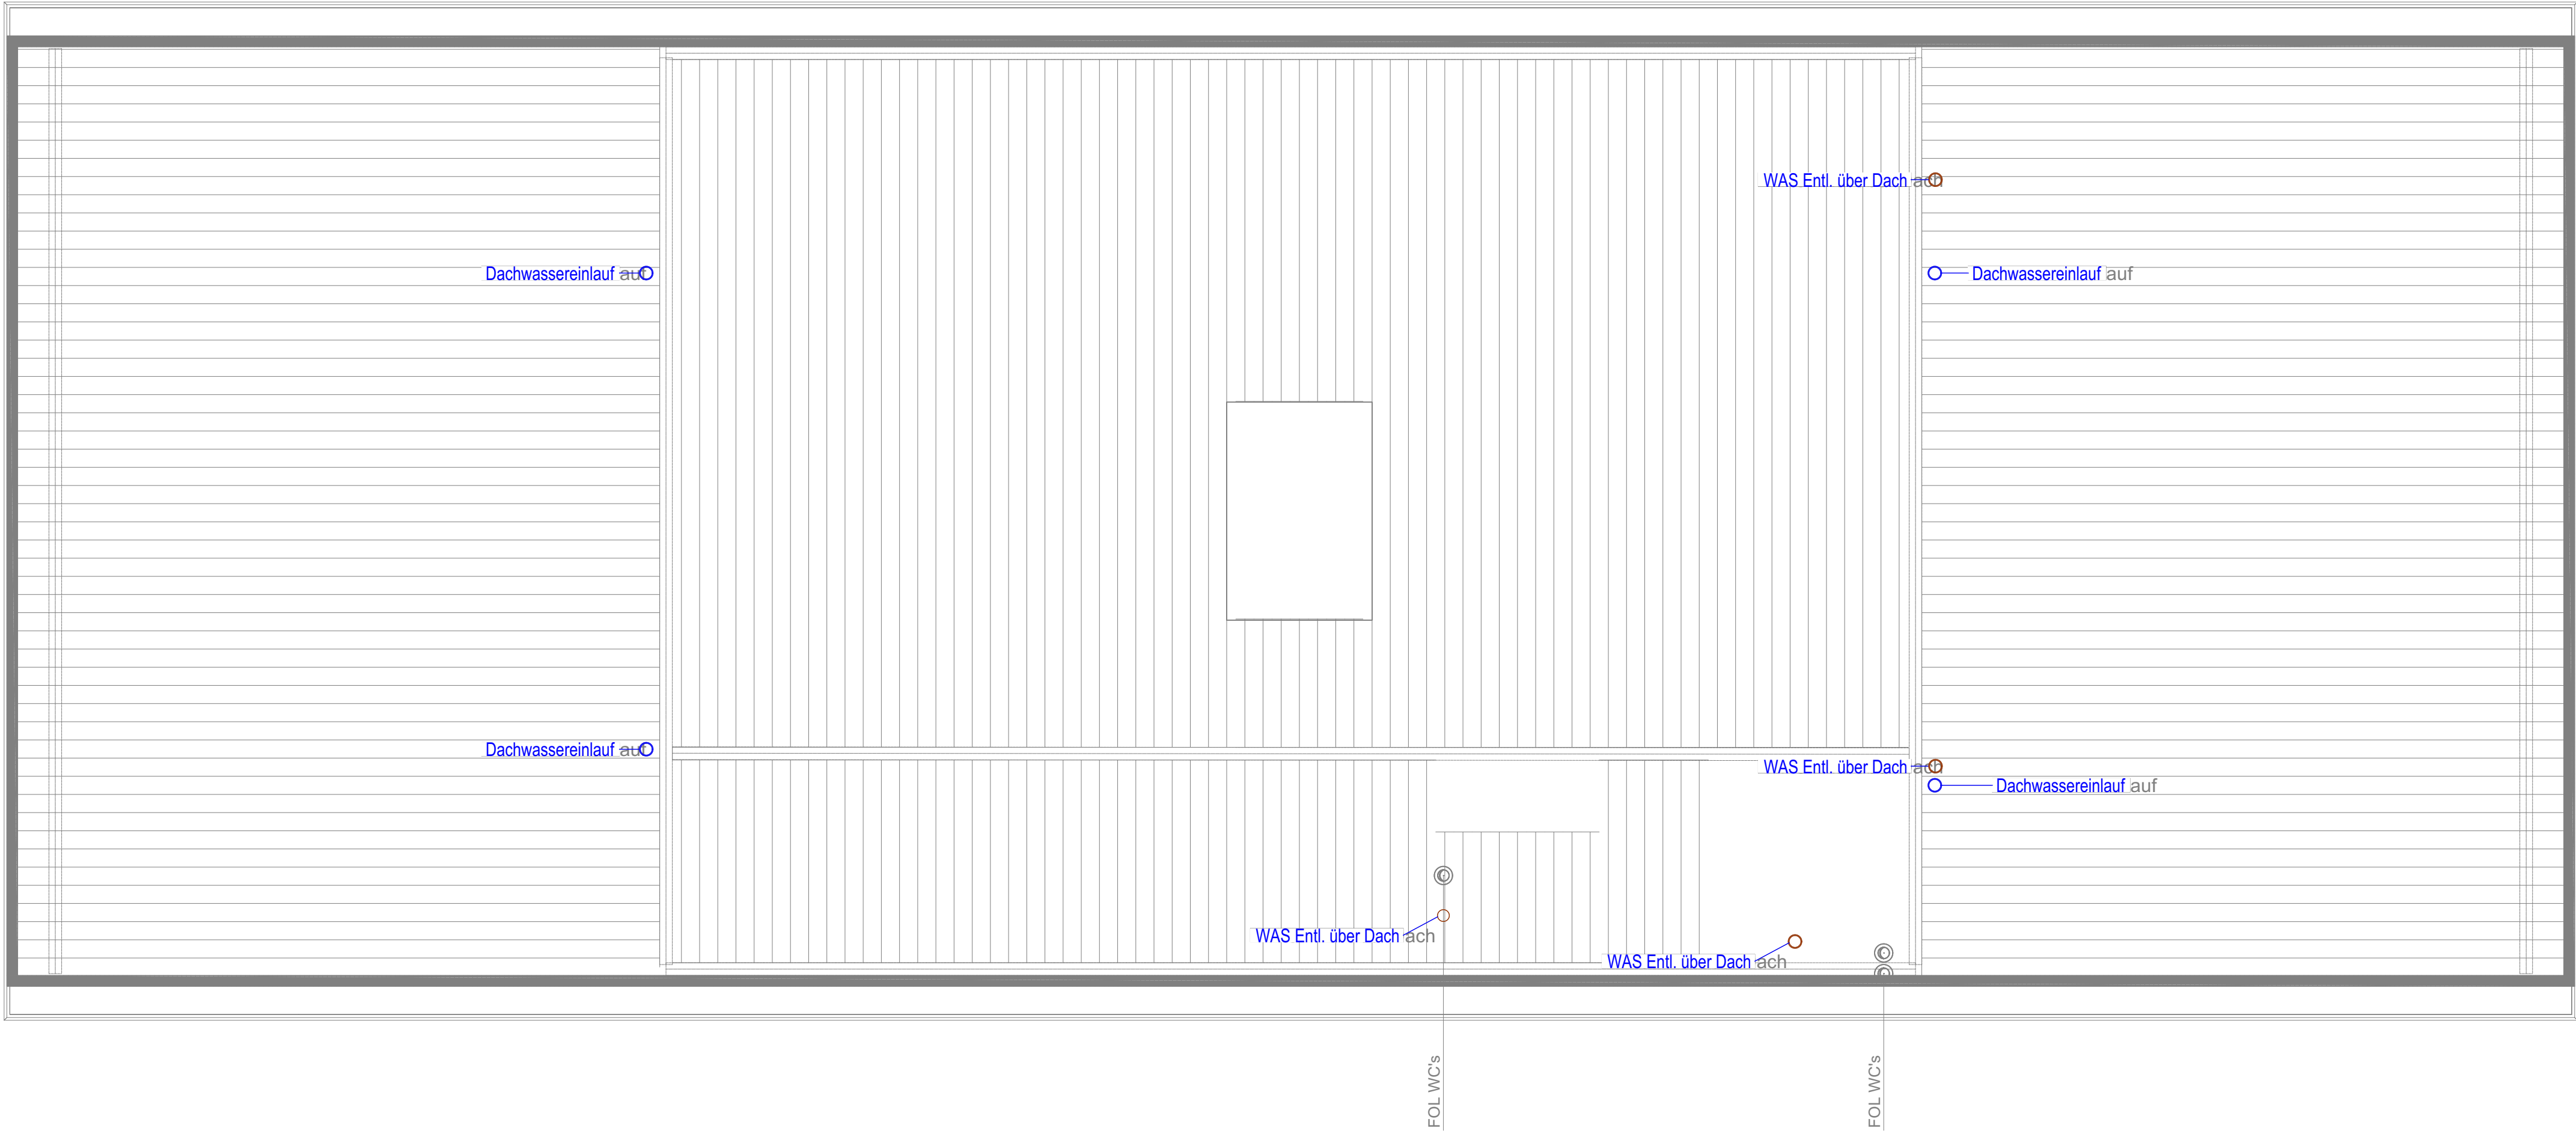

Index	Änderung	Datum	Visum

Projektname

Gemeindehaus Muri

Bereich

Sanitär

Plan

Dachaufsicht

Erstellt	Zeichner	Revidiert	Projektphase	Bereich	Massstab	Planformat
20.09.2021	EPBE_HEIK	07.10.2021	SIA 31	XX	1:50	A1
Plannummer	Index	Projektnummer	Projektleiter	Index	Projektnummer	Projektleiter
	A	2019.3235.00	EPBE_XXXX			

eicher+pauli

Energie und Planung




eicher+pauli Bern AG

Stauffacherstrasse 65/59g

CH-3014 Bern

Tel. +41 31 370 14 14

bern@eicher-pauli.ch

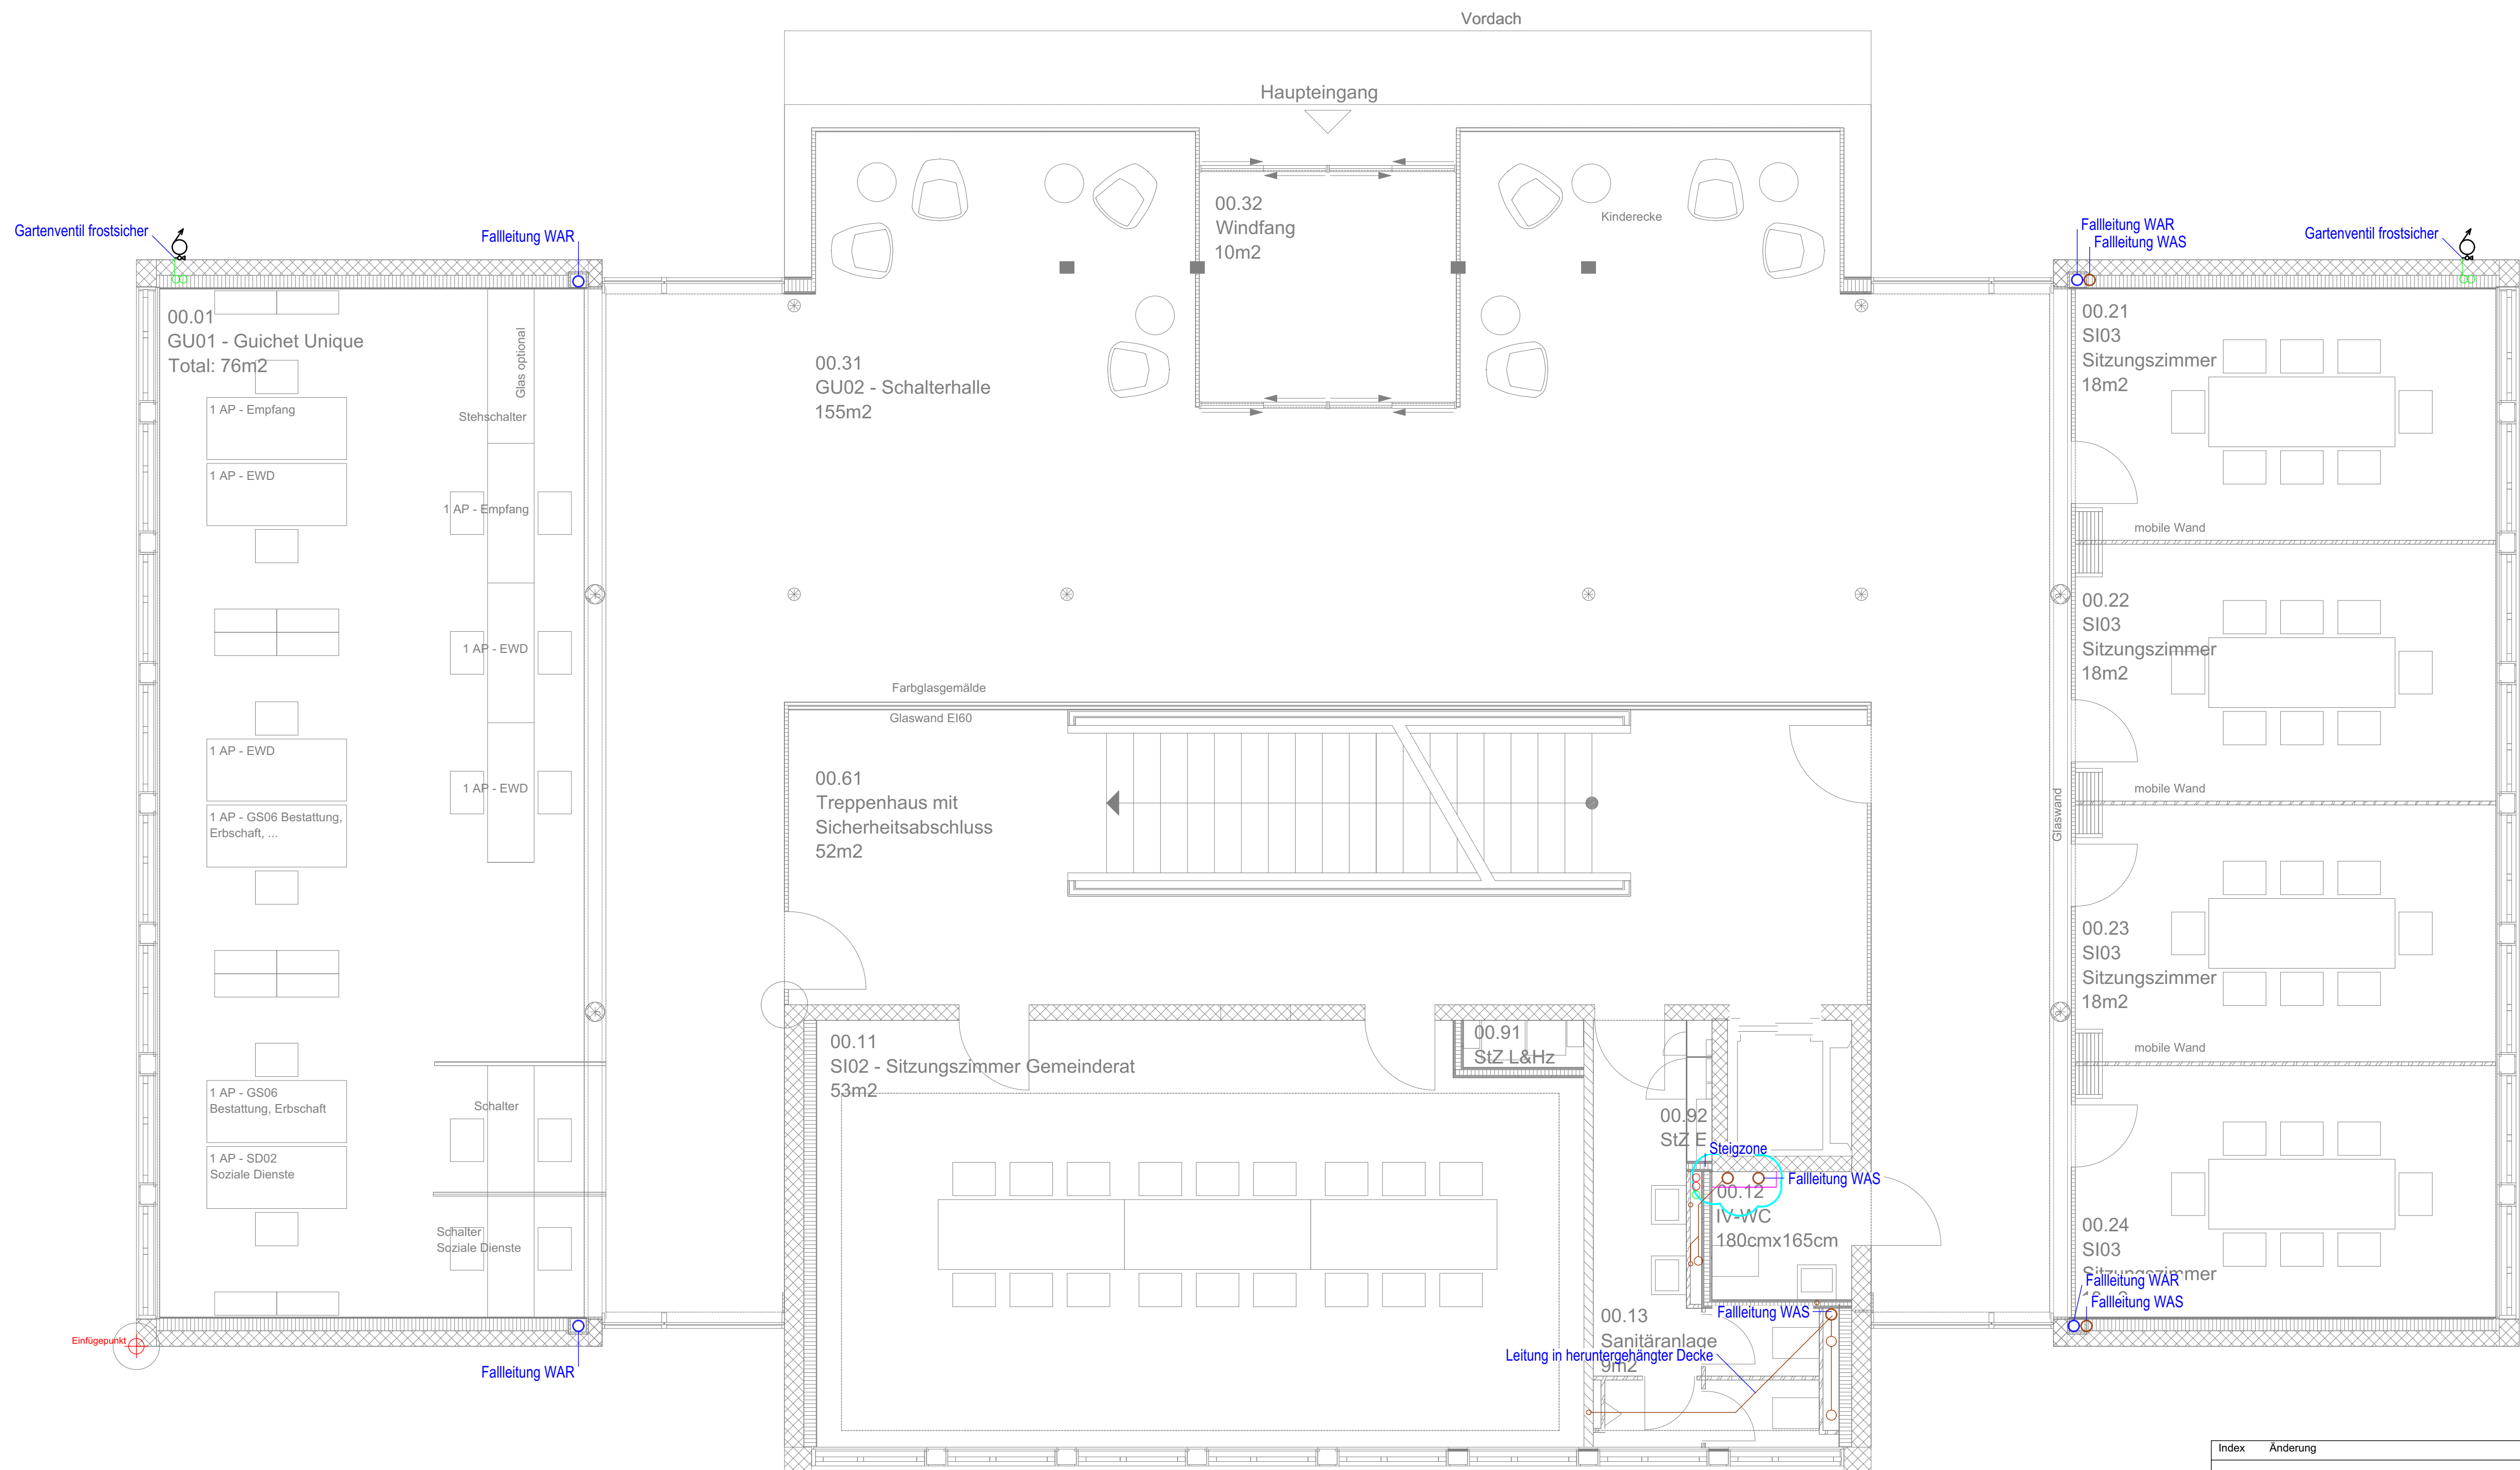

Index	Änderung	Datum	Visum

Projektname
Gemeindehaus Muri

Bereich
Sanitär

Plan
Erdgeschoss

Erstellt 17.09.2021	Zeichner EPBE_HEIK	Revidiert 07.10.2021	Projektphase SIA 31	Bereich XX	Massstab 1:50	Planformat A1
Plannummer				Index A	Projektnummer 2019.3235.00	Projektleiter EPBE_XXXX

eicher+pauli
Energie und Planung

eicher+pauli Bern AG
Stauffacherstrasse 65/59g
CH-3014 Bern
Tel. +41 31 370 14 14
bern@eicher-pauli.ch