




Erdgeschoss

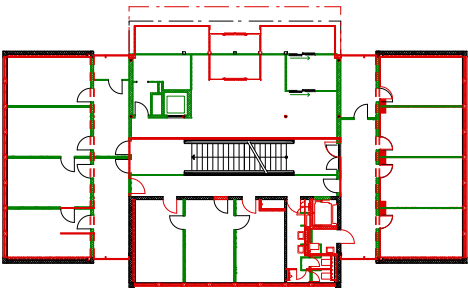


1. Obergeschoss

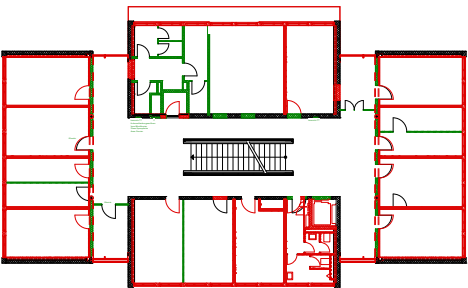


2. Obergeschoss

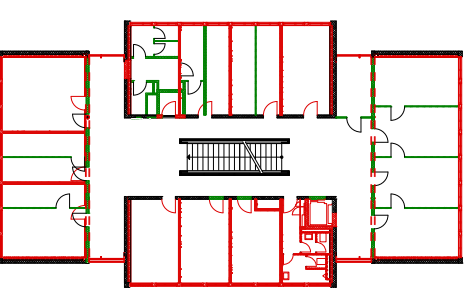


3. Obergeschoss

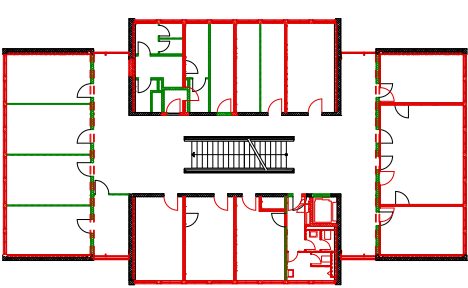


Attika

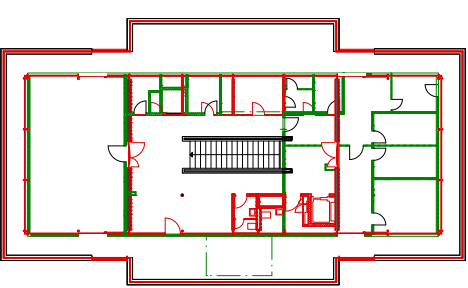


Gartengeschoss

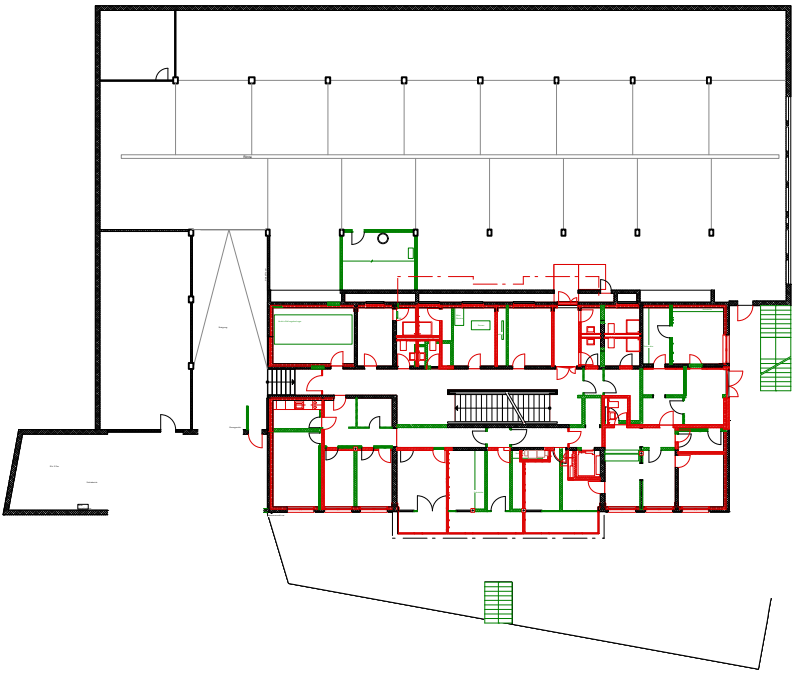

Untergeschoss

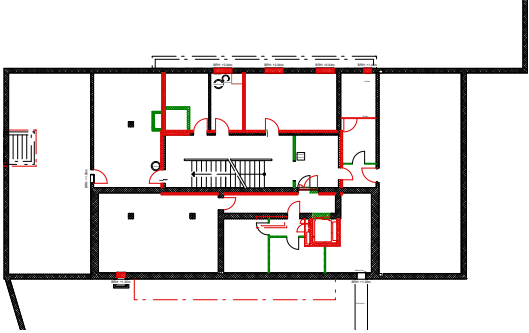

Querschnitt

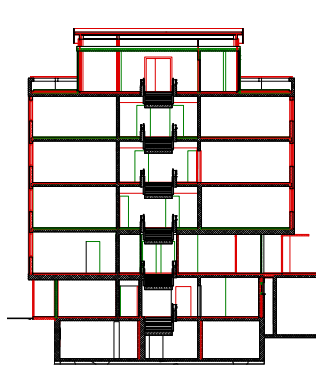

Legende

- Abbruch
- Neubau



557m ü.M. = ±0.00

Revidiert:

CO. A R C H I T E K T E N

063 Muri, Gemeindeverwaltung

Thunstrasse 74, 3074 Muri bei Bern

Vorprojekt
Abbruch & Neubau

Plannummer:
GVM_pl_co_A_500_006

Planverfasser: BuO	Datum erstellt: 11.10.21	Massstab: 1:500	Planformat: DIN A3
Bauherrschaft: Bauverwaltung und Gemeinderat Muri			