



Grundriss UG2

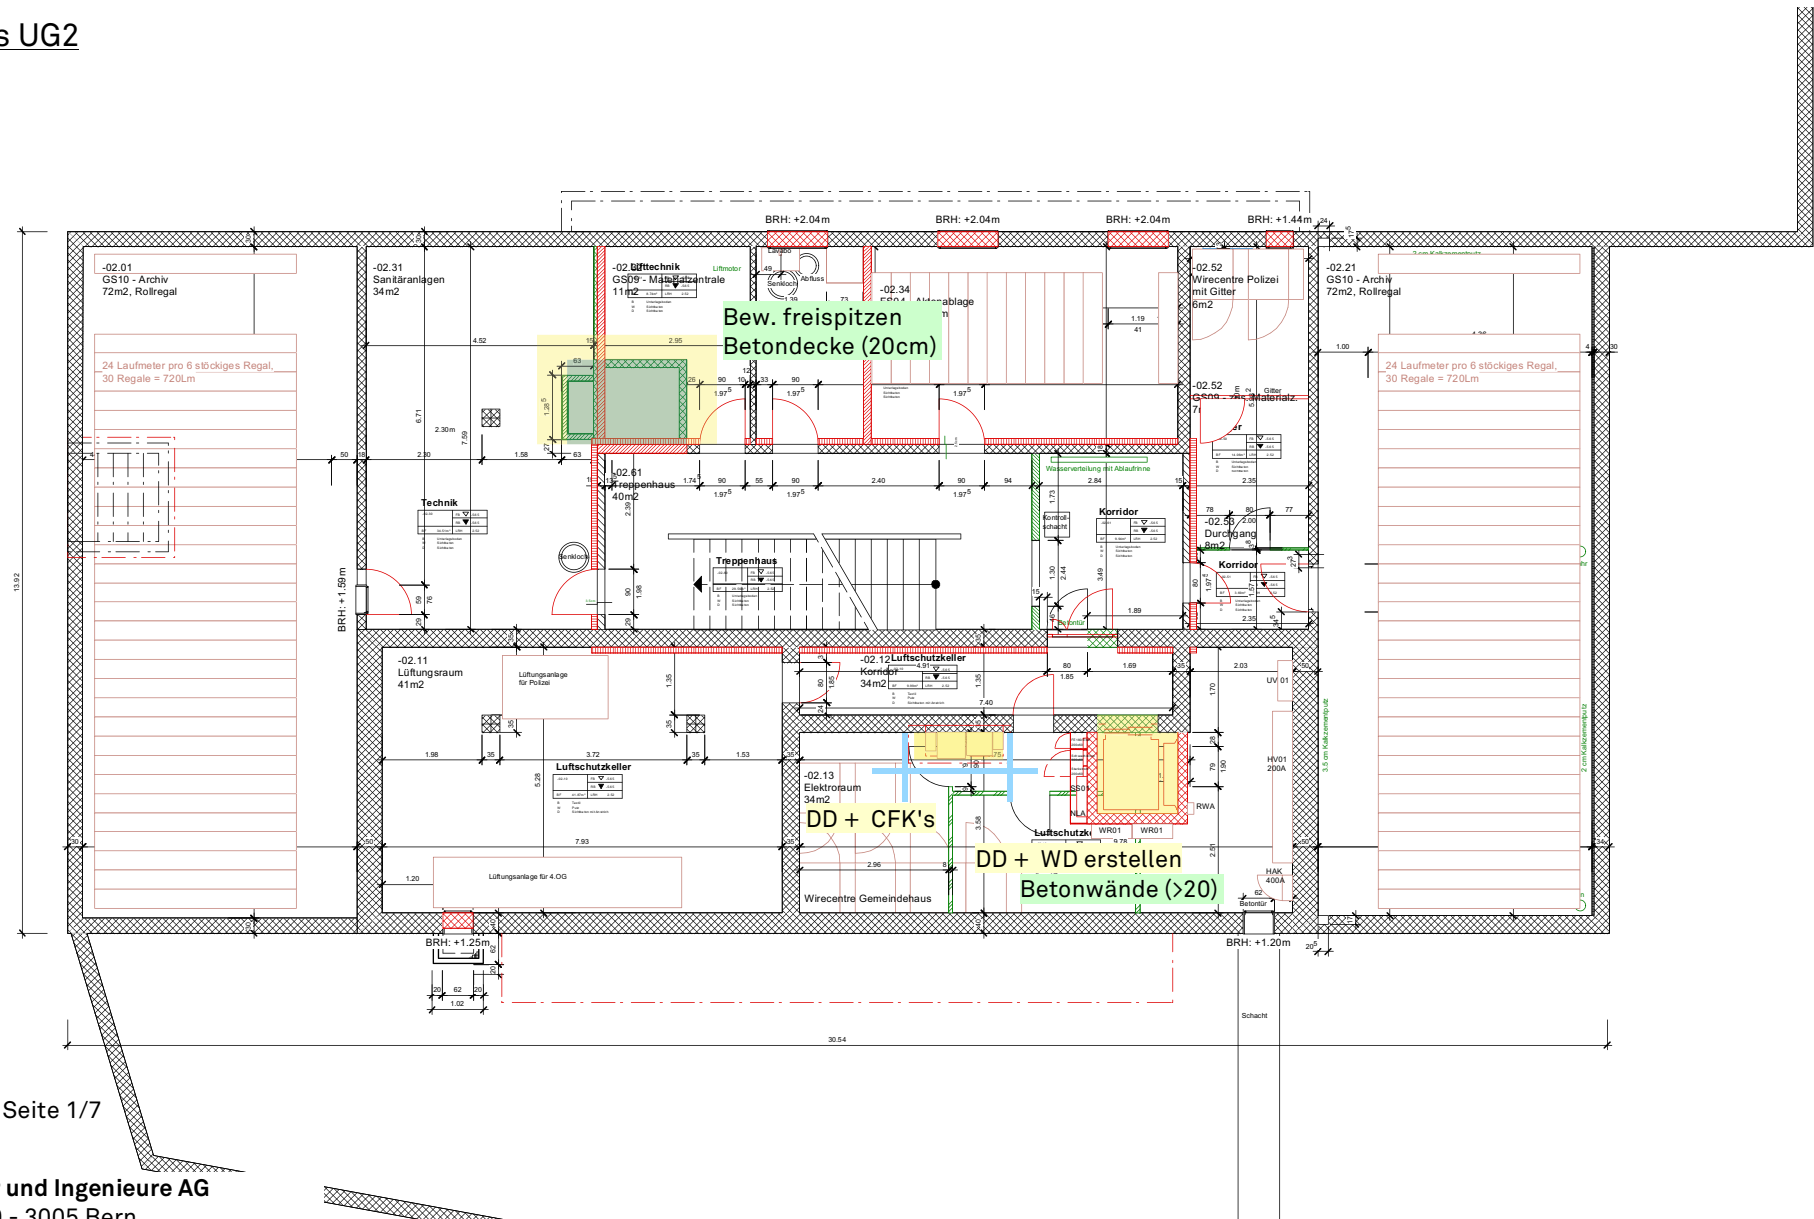


Format A4 - Seite 1/7

WAM Planer und Ingenieure AG
Münzrain 10 - 3005 Bern
T 031 326 43 43 - E wam-be@wam-ing.ch

20.0147.00-101 / 07.10.2021 / KM

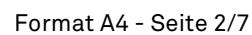

Grundriss EG

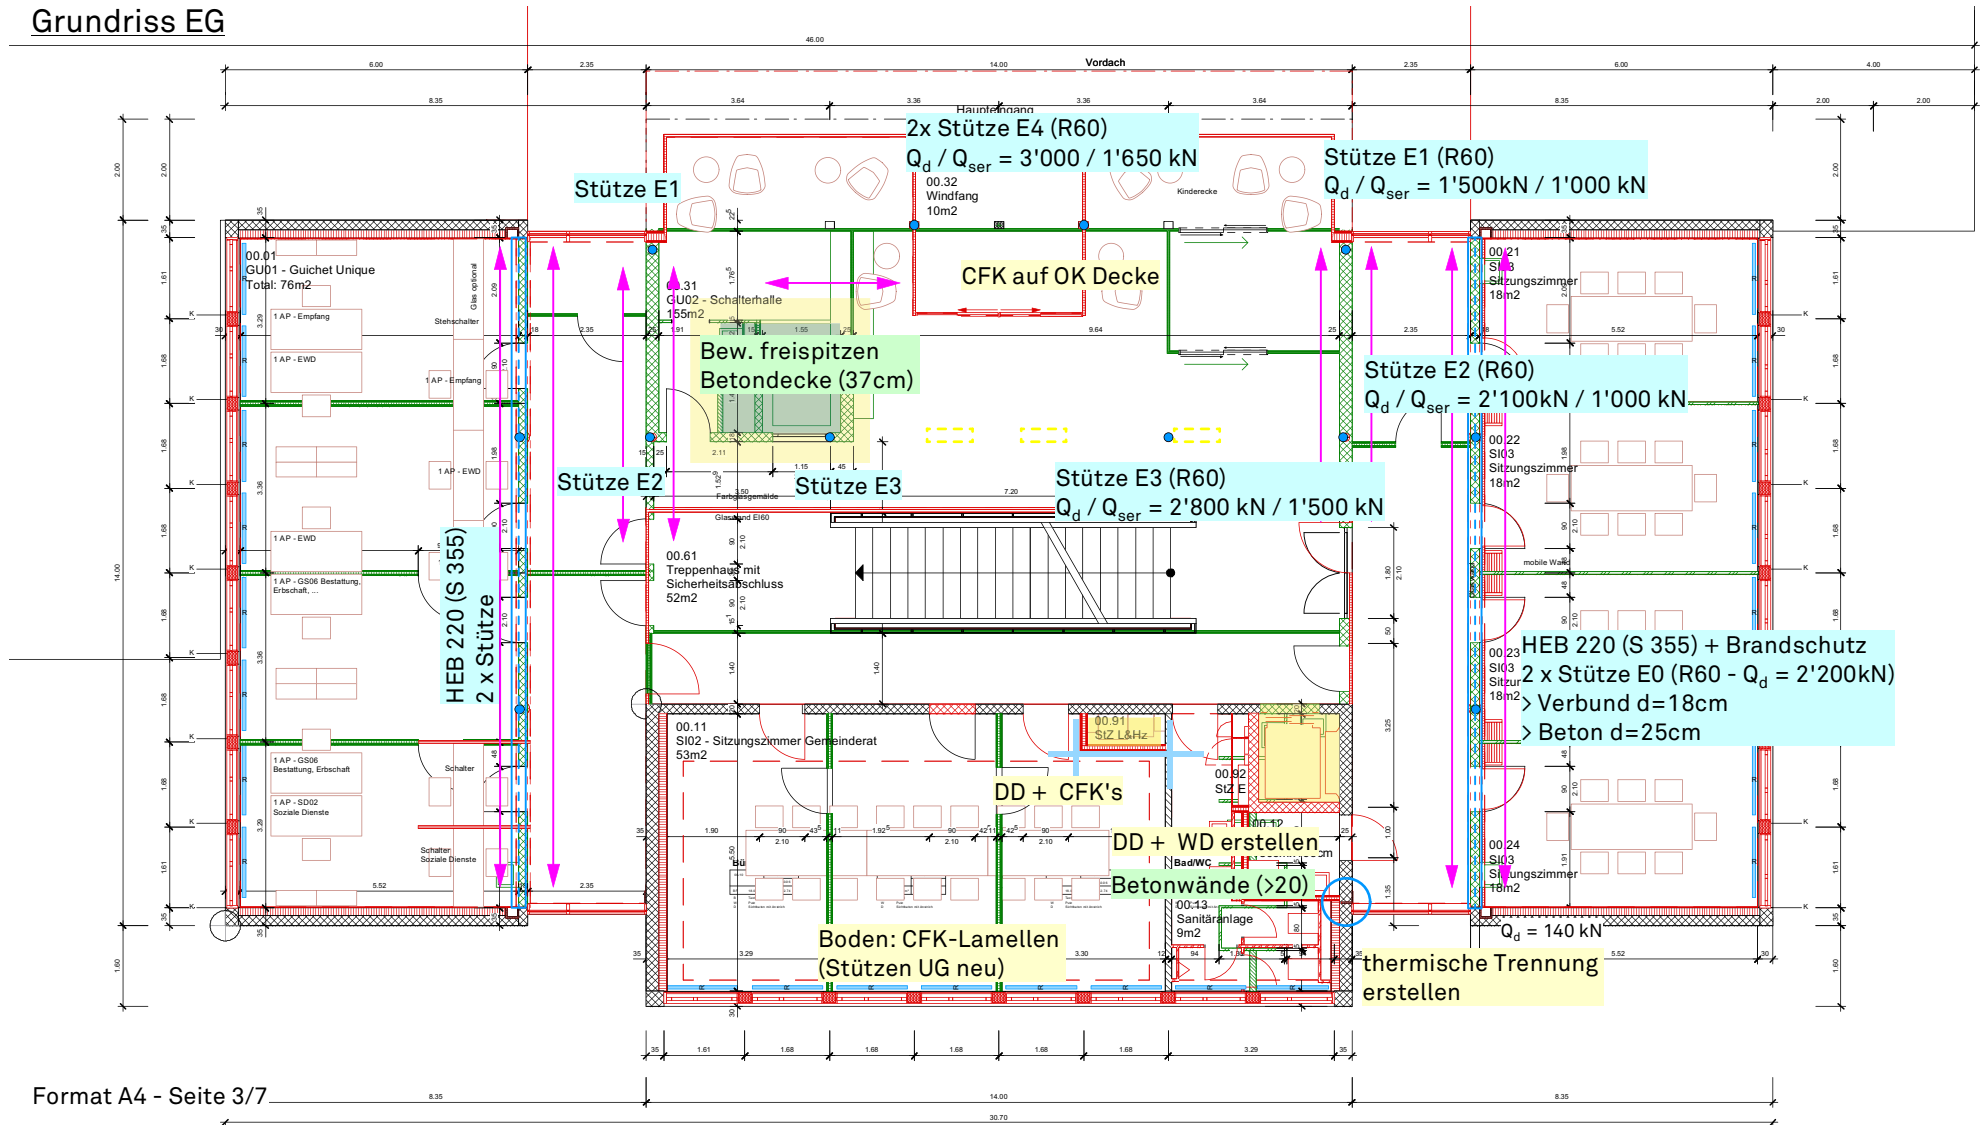


Format A4 - Seite 3/7



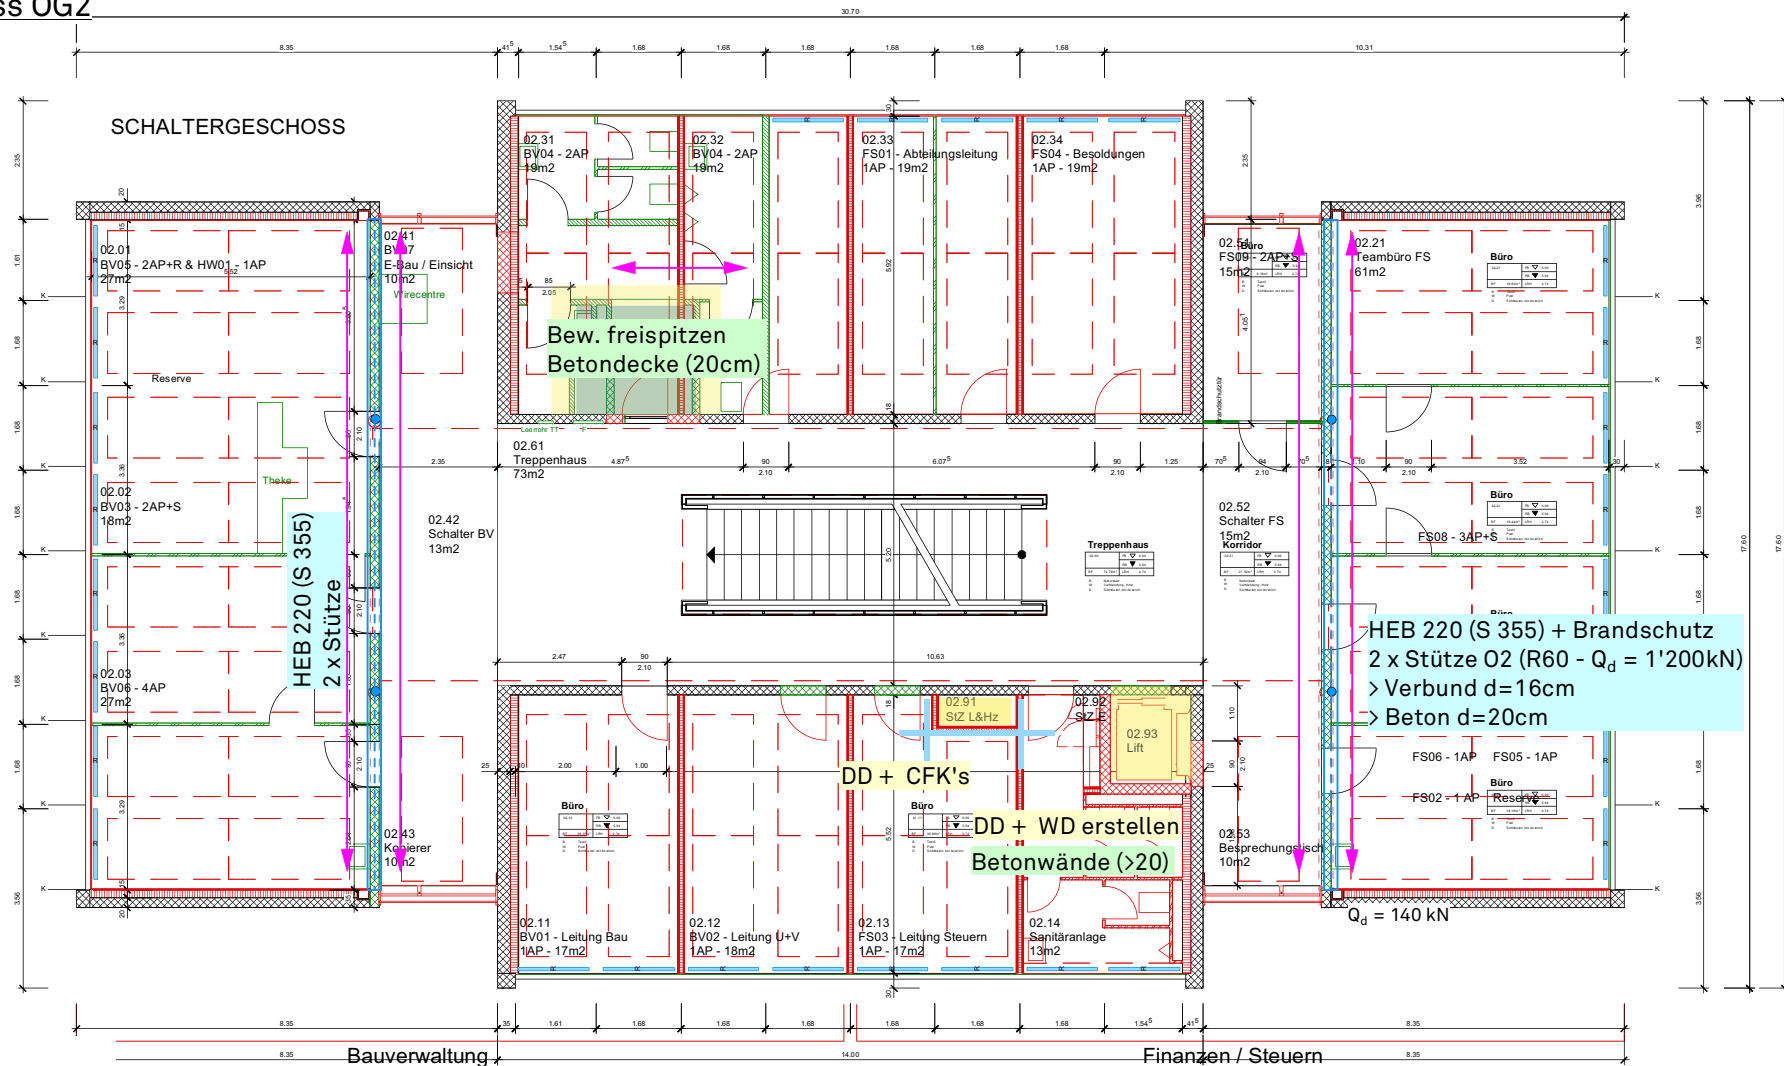

Format A4 - Seite 5/7

Grundriss OG3

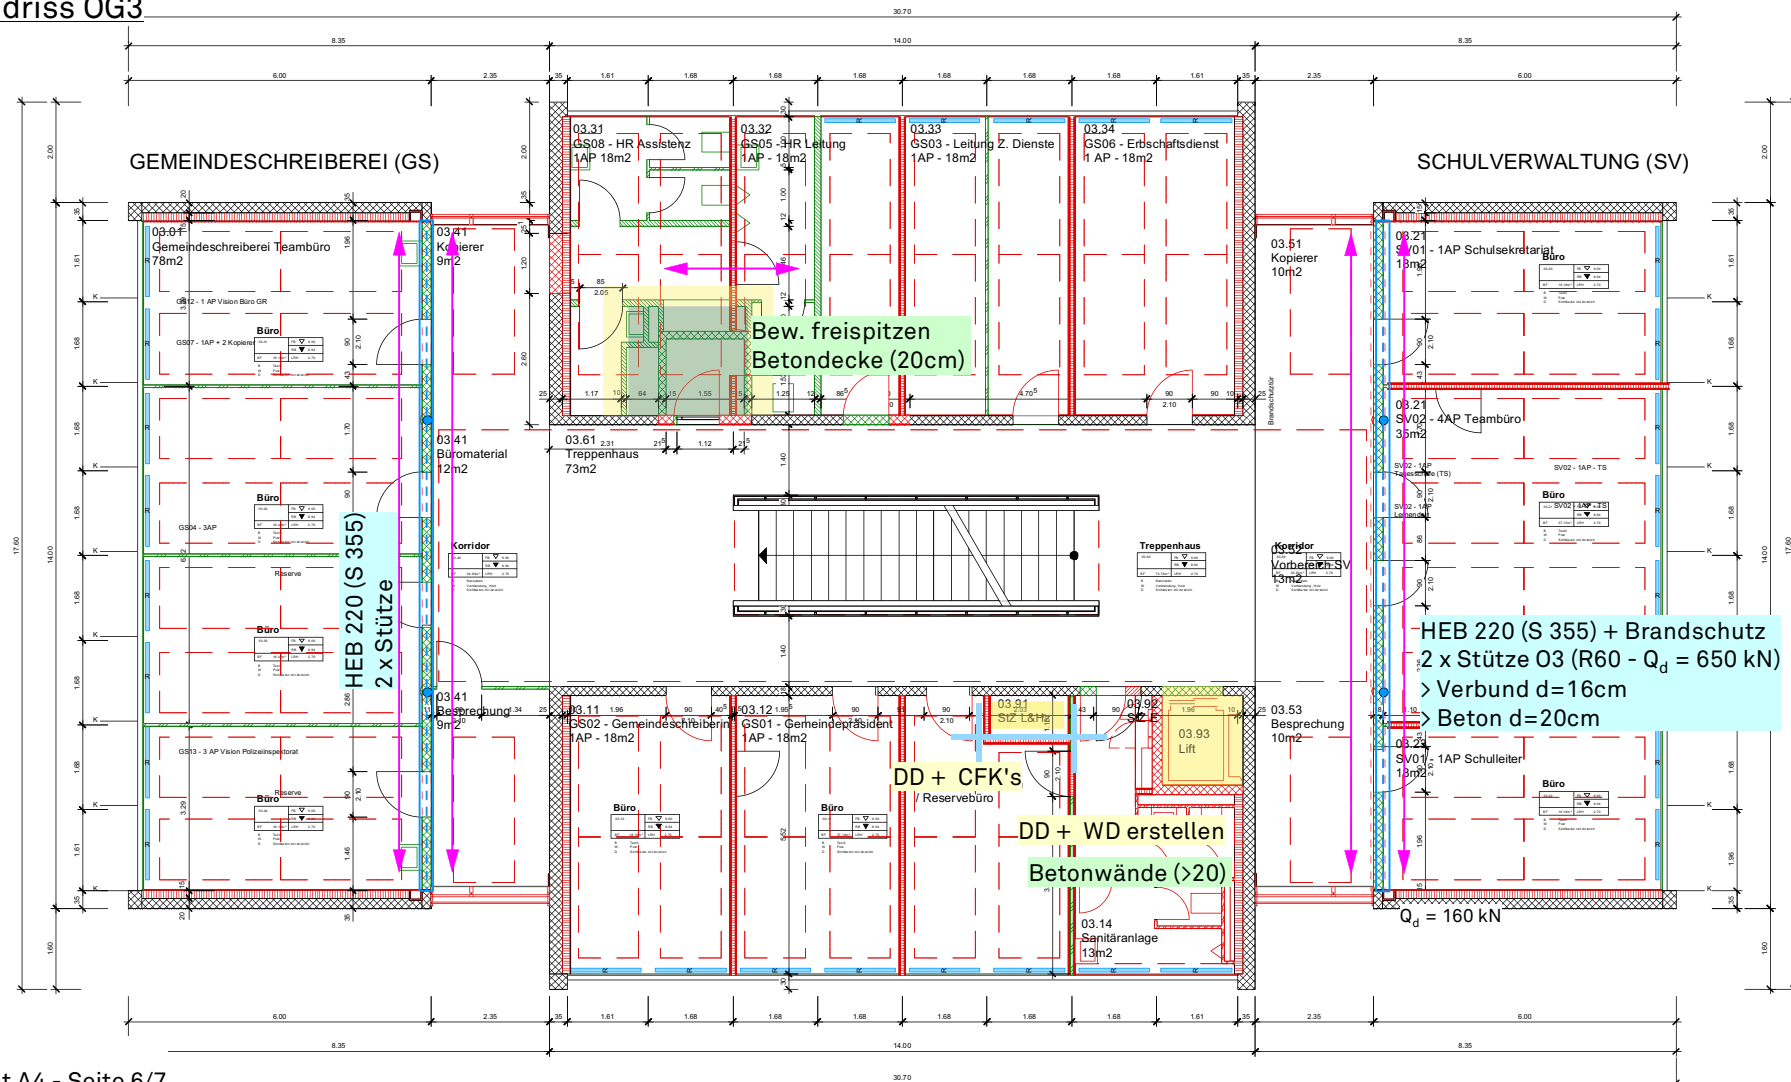

Format A4 - Seite 6/7



Format A4 - Seite 7/7

WAM Planer und Ingenieure AG
Münzrain 10 - 3005 Bern
T 031 326 43 43 - E wam-be@wam-ing.ch

20.0147.00-101 / 07.10.2021 / KM

Decke 4. OG / Dach
Lignaturelemente, t=28cm

